



### LEGENDA

	SARJETA
	CALÇADA
	LOTE
	PISO TÁTIL DIRECIONAL
	PISO TÁTIL ALERTA

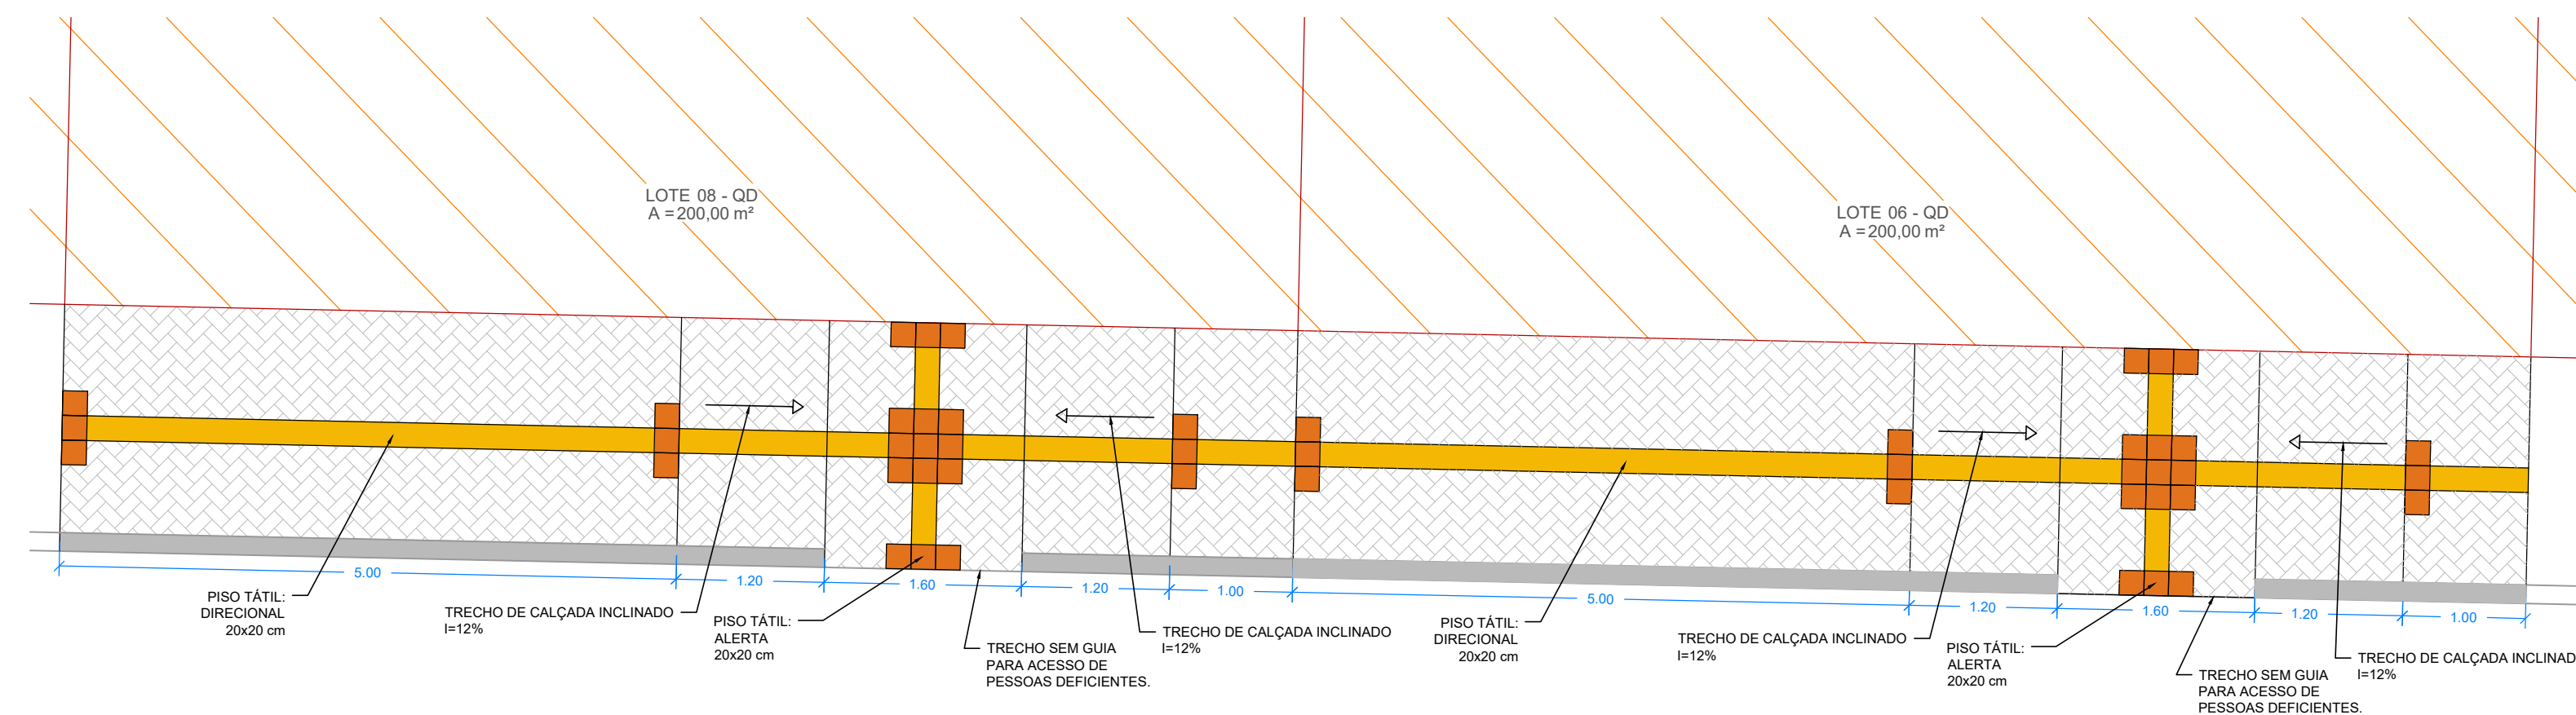

**PLANTA BAIXA - CALÇADA**  
ESCALA: 1:50

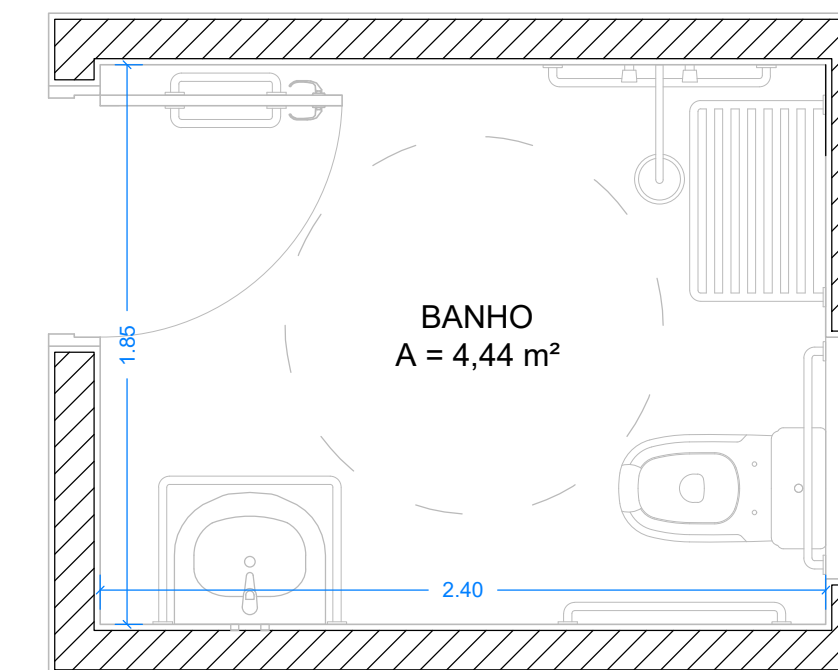

**PLANTA BAIXA - BANHO**  
ESCALA: 1:25

### LEGENDA

	CHUVEIRO
	BANCO ARTICULADO EM INOX 70X45CM
	BACIA PARA DEFICIENTE FÍSICO CONVENCIONAL COM ABERTURA
	BARRA DE APOIO EM AÇO INOX PARA LAVATÓRIO RETANGULAR D=32MM L=49 X 64 X 49CM E= 1,5MM
	BARRA DE APOIO RETA, EM AÇO INOX POLIDO, COMPRIMENTO 80 CM, FIXADA NA PAREDE - FORNECIMENTO E INSTALAÇÃO. AF_01/2020
	LAVATÓRIO DE LOUÇA INDIVIDUAL PARA PORTADORES DE DEFICIENCIA FISICA
	BARRA DE APOIO EM AÇO INOX POLIDO RETA, DIÂMETRO DE 1.1/4". PARA ACESSIBILIDADE (PMR/PCR), COMPRIMENTO 40CM, INSTALADO EM PORTA/PAREDE, INCLUSIVE ACESSÓRIOS PARA FIXAÇÃO

ESCALA: INDICADA	<b>PROJETO DE ACESSIBILIDADE</b>	FOLHA: ÚNICA
<p>PROJETO: ANTEPROJETO - CONSTRUÇÃO DE UNIDADES HABITACIONAIS NO MUNICÍPIO DE INCONFIDENTES - MG</p> <p>PROPRIETÁRIO: PREFEITURA MUNICIPAL DE INCONFIDENTES</p> <p>LOCAL: RUAS DOIS, CINCO E SEIS, LOTEAMENTO SANTA RITA, BAIRRO MONJOLINHO, INCONFIDENTES-MG, CEP 37576-000 COORDENADAS GEOGRÁFICAS 22°19'20.3"S 46°18'41.6"W</p>		
<p><b>SITUAÇÃO SEM ESCALA:</b></p>	<p><small>Declaro que a aprovação do projeto não implica no reconhecimento, por parte da Prefeitura, do direito de propriedade.</small></p> <p>PROPRIETÁRIO: PREFEITURA MUNICIPAL DE INCONFIDENTES-MG CLAUDINEI TUNES PEREIRA- PREFEITO MUNICIPAL CNPJ nº 18.028.829/0001-68</p> <p>AUTOR DO PROJETO: KELVIN W. B. FRANCO ENGº CIVIL - CREA/SP 5069445519</p> <p style="text-align: right;">Data: OUTUBRO/2025</p>	
<p><b>ÁREAS:</b> UNIDADE HABITACIONAL.....47,46 m²</p>		
<p>APROVADO EM: 14/10/2025</p> <p>PREFEITURA MUNICIPAL DE INCONFIDENTES CNPJ: 18.028.829/0001-68</p>		