


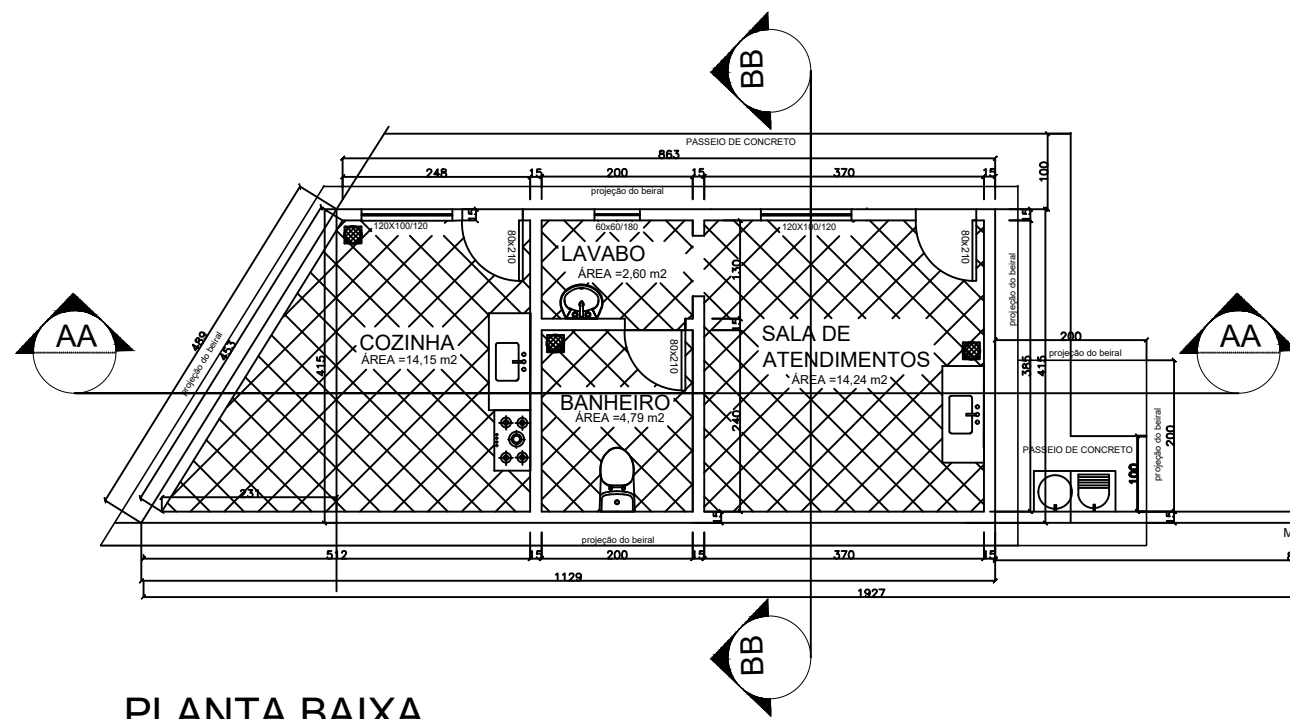

PLANTA BAIXA
ESCALA 1 : 50



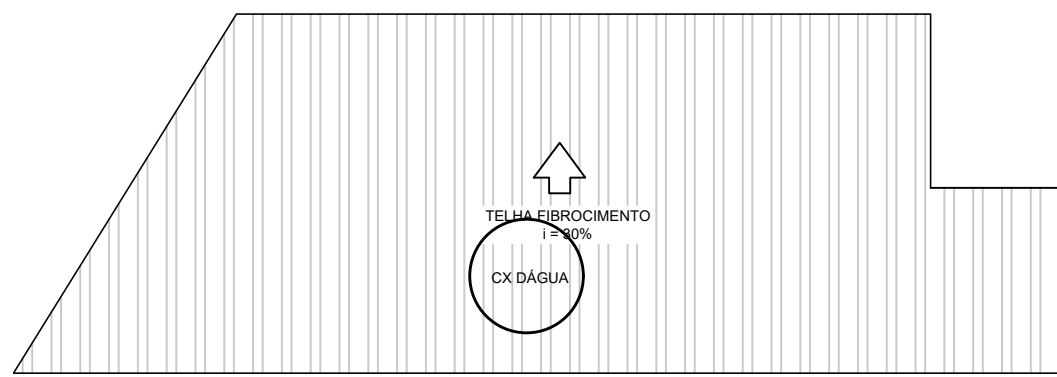



DIAGRAMA DE COBERTURA
ESCALA 1/50

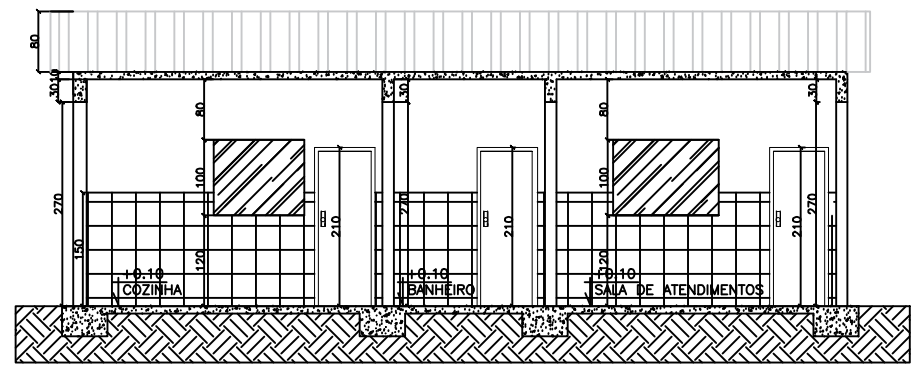

CORTE AA
ESCALA 1/50

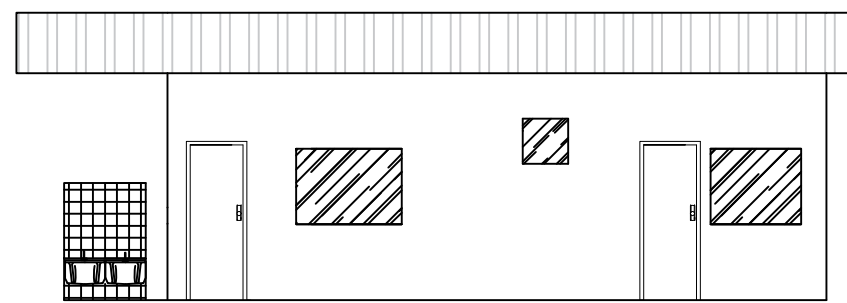


FACHADA PRINCIPAL
ESCALA 1/50

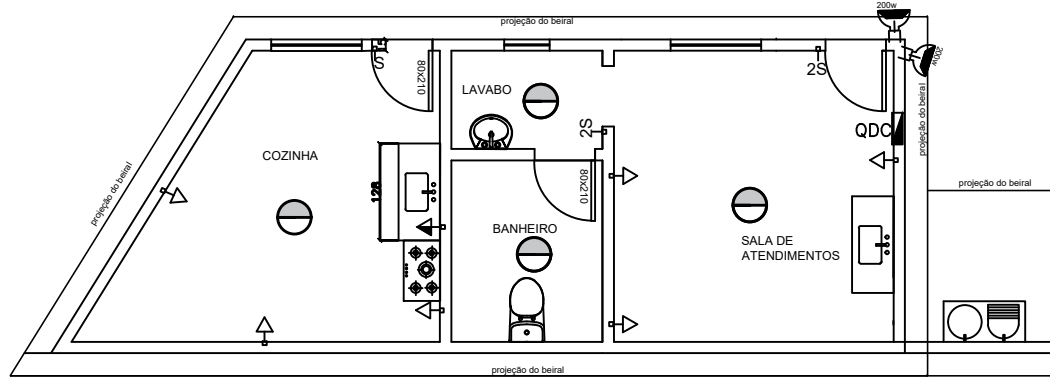


PONTOS ELÉTRICOS
ESCALA 1/50


- SIMBOLOGIA :**
- quadro de distribuição de circuitos - QDC
 - refletor 250/400W - uso externo
 - luminária LED 20w
 - tomada universal 2P - baixa h=30cm
 - tomada universal 2P - media h=120cm

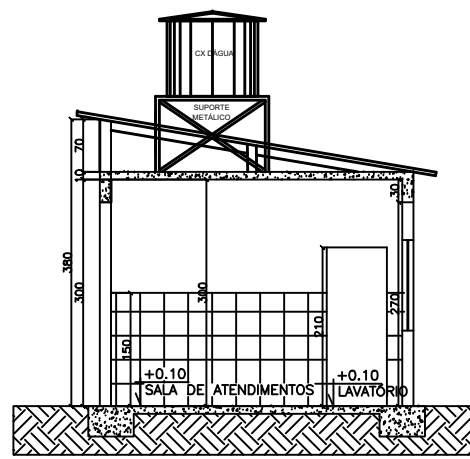

CORTE BB
ESCALA 1/50

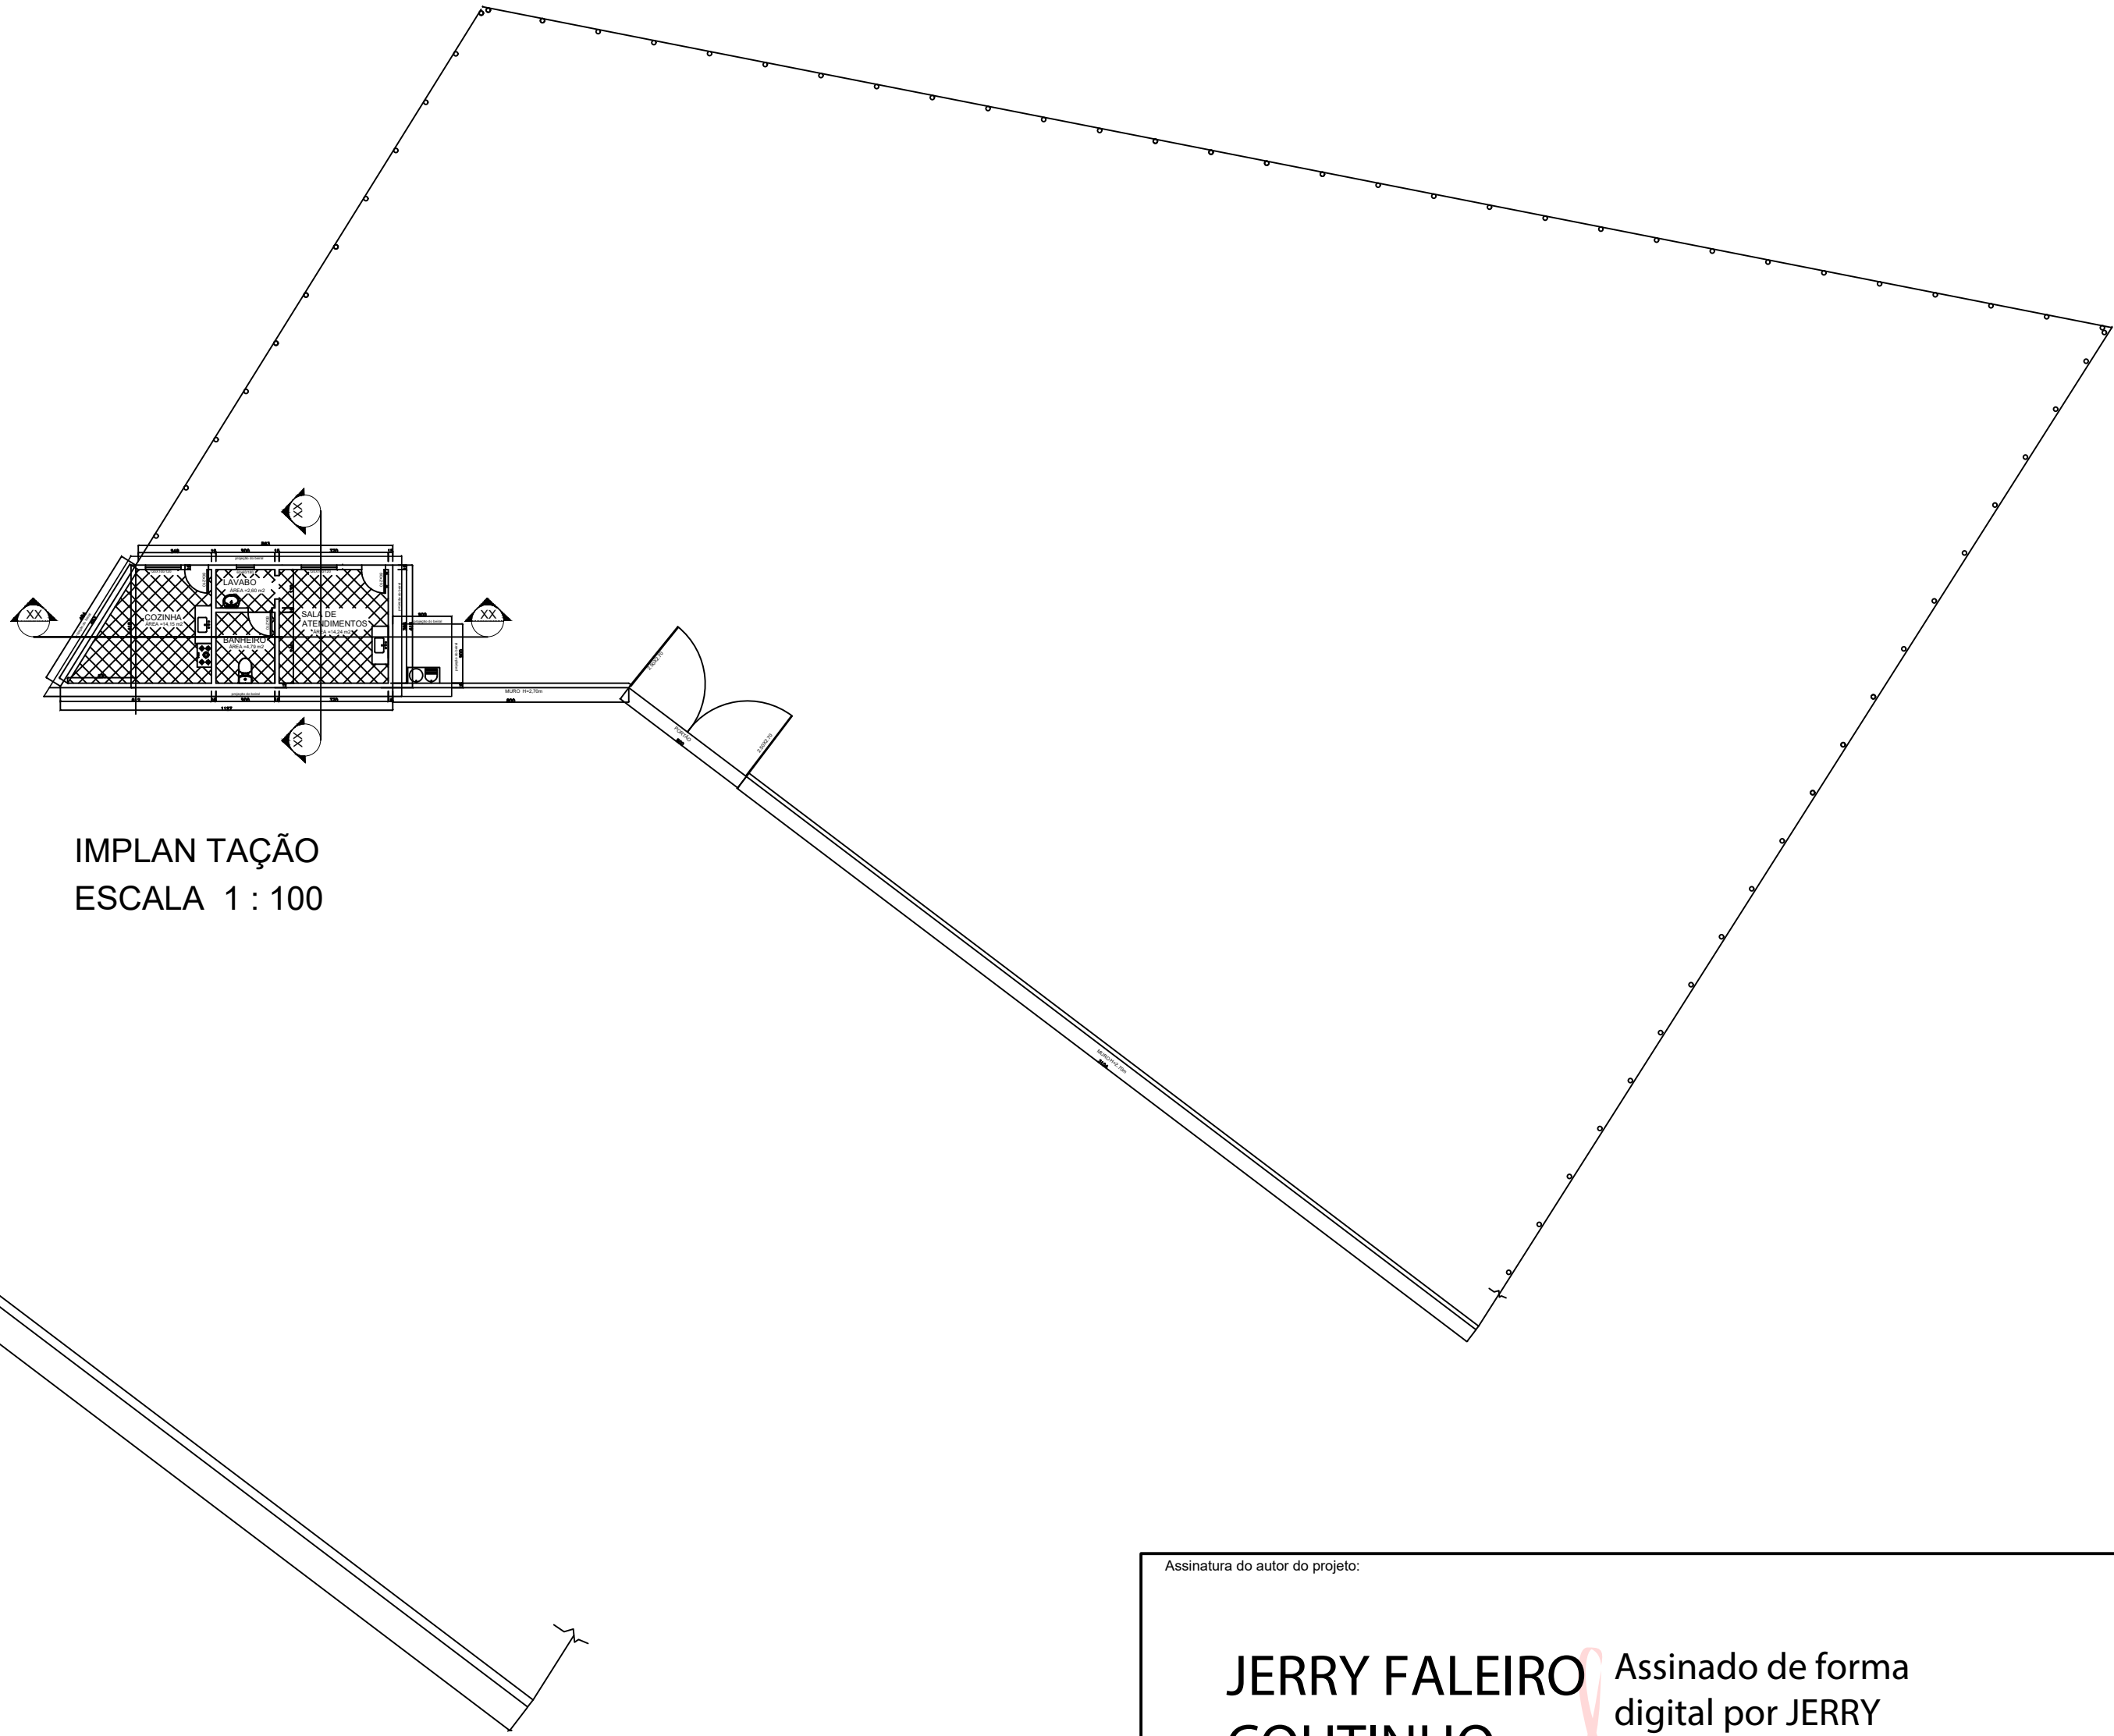

IMPLAN TAÇÃO
ESCALA 1 : 100

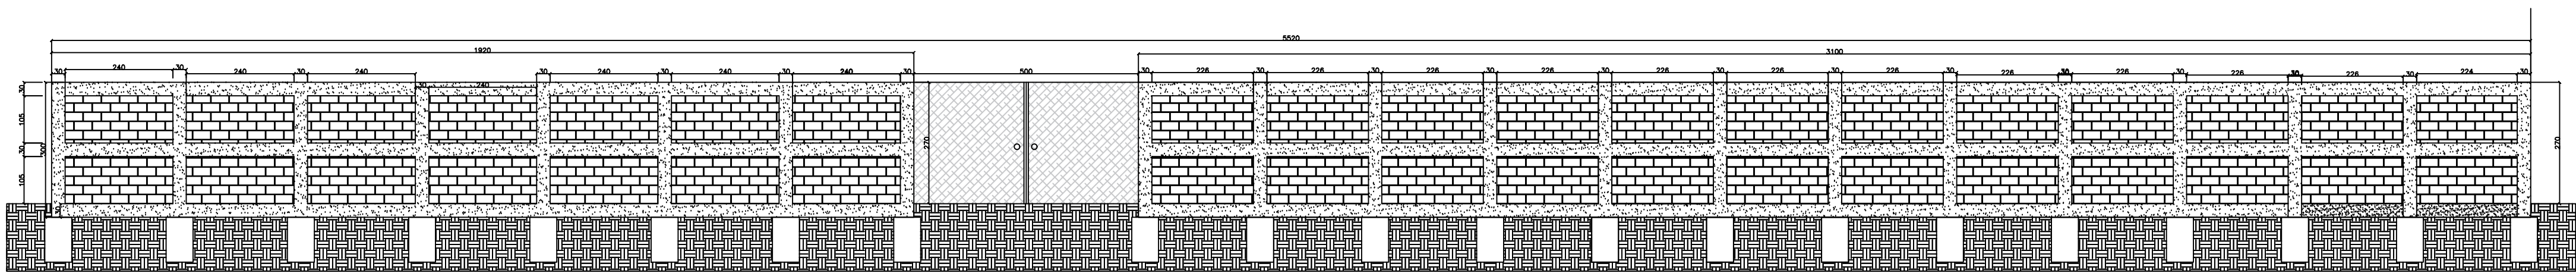

MURO FRONTAL
ESCALA 1/50

Assinatura do autor do projeto:

**JERRY FALEIRO
COUTINHO
FILHO:1152652
4600**

Assinado de forma
digital por JERRY
FALEIRO COUTINHO
FILHO:11526524600
Dados: 2026.09.11
12:39:59 -03'00'

PROJETO ARQUITETÔNICO

Endereço: TERRENO CANIL

MURO E NOVAS REPARTIÇÕES DO CANIL MUNICIPAL

Proprietário

Autor do projeto

PREFEITURA MUNICIPAL DE PASSA TEMPO | CNPJ:- 18.039.503/0001-36

Responsável Técnico

ENGENHEIRO CIVIL - JERRY FALEIRO COUTINHO FILHO - CREA-MG 237.486/D



PREFEITURA MUNICIPAL DE PASSA
TEMPO
CNPJ: 18.039.503/0001-36
Praça Bolívar de Andrade, nº 35 - Centro - Passa
Tempo/MG
Email: obras@passatempo.mg.gov.br

DESCRIÇÃO DOS PAVTOS:		FOLHA:
TÉRREO		1/1
ÁREA DO TERRENO:	ÁREA TOTAL DA CONSTRUÇÃO:	
TAXA DE OCUPAÇÃO:	COEFICIENTE DE APROVEITAMTO:	
ÁREA PERMEÁVEL:	ESCALA:	
	INDICADA	
CONTEÚDO:		DATA:
PLANTA BAIXA, CORTE AA E CORTE BB. DIAGRAMA DE COBERTURA, FACHADA PRINCIPAL IMPLANTAÇÃO/SITUAÇÃO		SETEMBRO 2026