



P1	Porta abrir 60x210 cm
P2	Porta abrir 80x210 cm
P3	Porta correr 100x210 cm
J1	Janela 80x60/160 cm
J2	Janela 180x40/230 cm
J3	Janela 200x40/230 cm

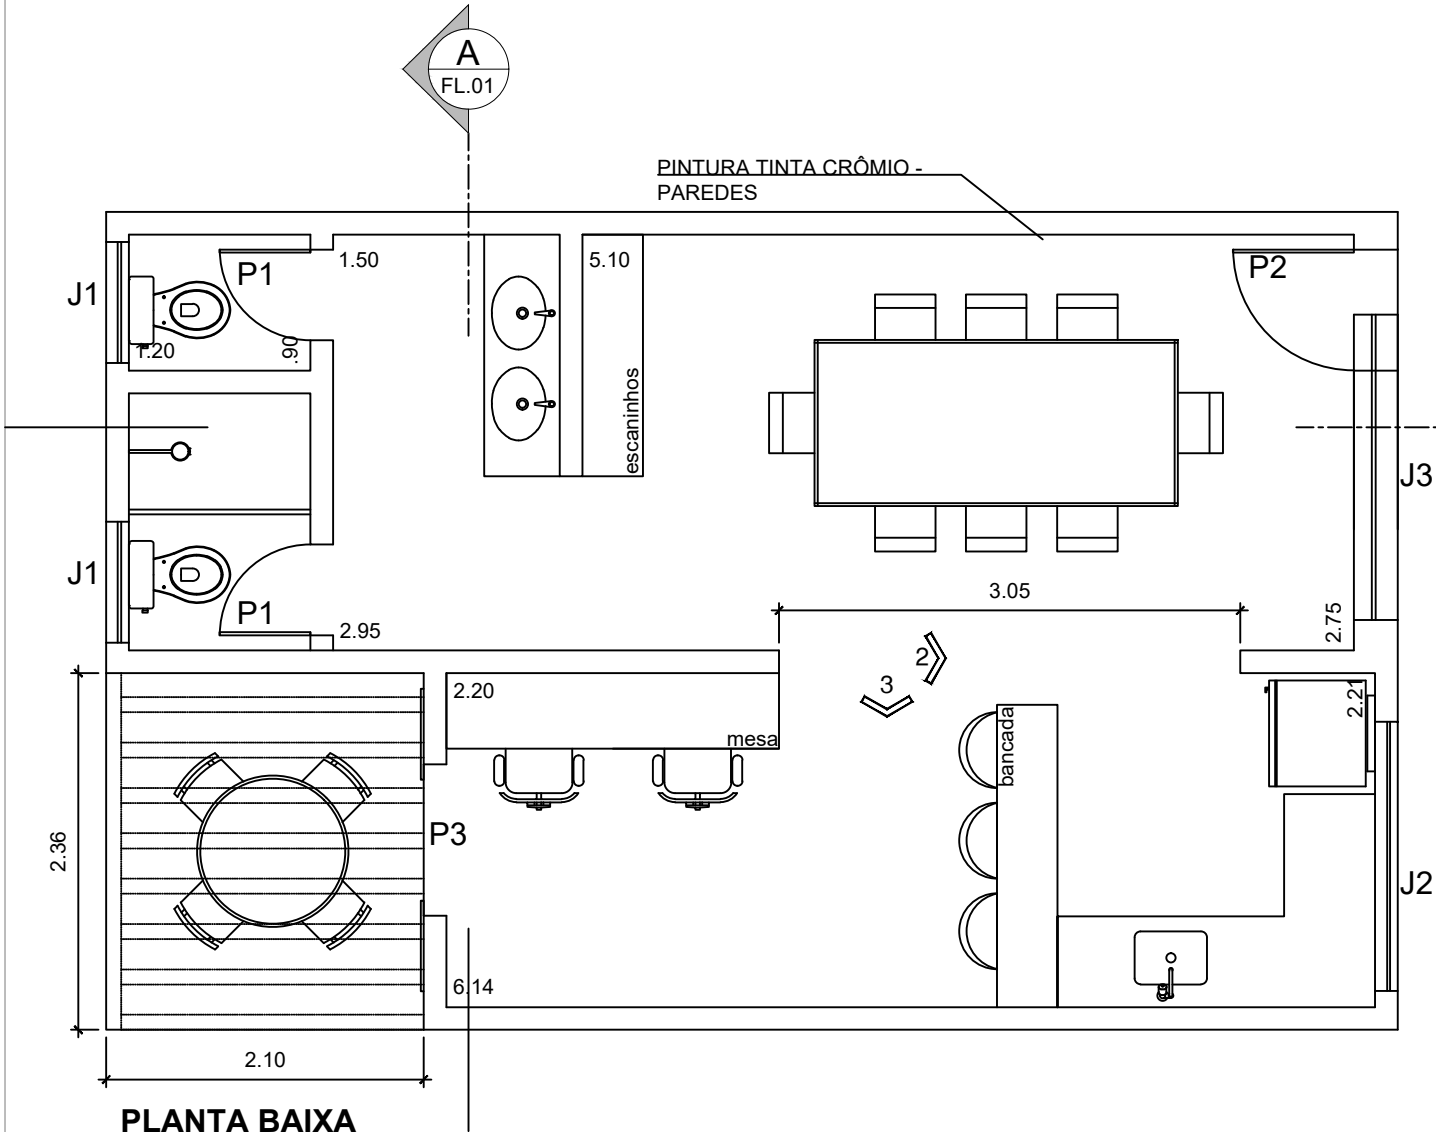


PLANTA BAIXA
ESCALA 1:50

DADOS GERAIS	
Projeto Arquitetônico	
PROPRIETÁRIO:	PREFEITURA MUNICIPAL DE JEQUITIBÁ
RESPONSÁVEL TÉCNICO:	KIMBERLY PIMENTEL - CREA 246.814/D
ANO DA CONSTRUÇÃO:	2024
ÁREA CONSTRUÍDA:	46,20 m²
PROPRIETÁRIO	
PREFEITURA MUNICIPAL DE JEQUITIBÁ CNPJ:18.062.208/0001-09	
RESPONSÁVEL TÉCNICO	
KIMBERLY PIMENTEL:11529781604 Assinado de forma digital por KIMBERLY PIMENTEL:11529781604 Dados: 2025.01.14 10:58:58 -03'00' KIMBERLY PIMENTEL ENGENHEIRA CIVIL CREA-MG: 246.814/D	
TIPO	ESCOLA MUNICIPAL LOURISMAR PALHARES MACHADO
DATA	NOVEMBRO / 2024
ENDEREÇO DA OBRA	R. Antônio Palhares de Machado - Jequitibá, MG.
ESCALA	INDICADA NO DESENHO
IMPACTO ENGENHARIA ARQUITETURA LTDA CNPJ:49.831.563/0001-47 End: Av. Ernesto Lopes / 285 / Centro / Coimbra / MG Contato: (31)3611-1981 / (31)91564-756 Email: impactoengenharia.projetos@gmail.com	CONTEÚDO PROJETO EXECUTIVO
DESENHO	K. PIMENTEL
FRANCHA	01/09

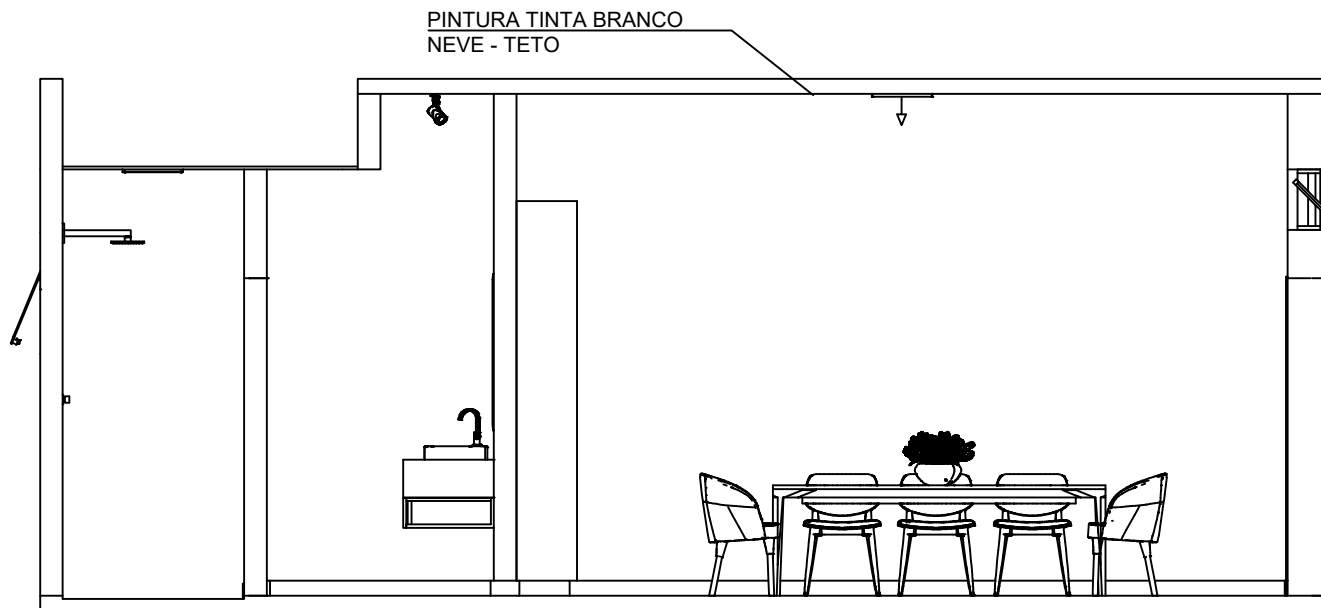


CORTE B
ESCALA 1:50

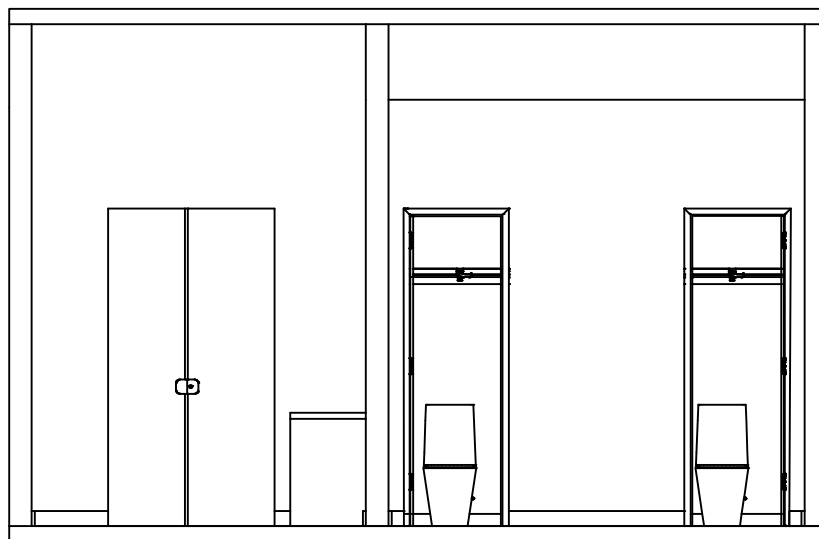


CORTE A
ESCALA 1:50

DADOS GERAIS		
Projeto Arquitetônico		
PROPRIETÁRIO:		
PREFEITURA MUNICIPAL DE JEQUITIBÁ		
RESPONSÁVEL TÉCNICO:		
KIMBERLY PIMENTEL - CREA 246.814/D		
ANO DA CONSTRUÇÃO:		ÁREA CONSTRUÍDA:
2024		46,20 m²
PROPRIETÁRIO		
PREFEITURA MUNICIPAL DE JEQUITIBÁ CNPJ: 18.062.208/0001-09		
RESPONSÁVEL TÉCNICO		
KIMBERLY PIMENTEL: 11529781604 Assinado de forma digital por KIMBERLY PIMENTEL: 11529781604 Dados: 2025.01.14 10:59:11 -03'00' KIMBERLY PIMENTEL ENGENHEIRA CIVIL CREA-MG: 246.814/D		
TIPO	DATA	
ESCOLA MUNICIPAL LOURISMAR PALHARES MACHADO	NOVEMBRO / 2024	
ENDEREÇO DA OBRA	ESCALA	
R. Antônio Palhares de Machado - Jequitibá, MG.	INDICADA NO DESENHO	
IMPACTO ENGENHARIA ARQUITETURA LTDA CNPJ: 06.853.900/0001-47 End. Av. Ernesto Lopera / 200 / Centro / Curitiba / MG Contato: (31) 36411-7081 / (31) 97256-8738 Email: impactoengenharia.projeto@gmail.com	CONTEÚDO	
	PROJETO EXECUTIVO	
	DESENHO	
	K. PIMENTEL	
	FRANCHA	
		02/09

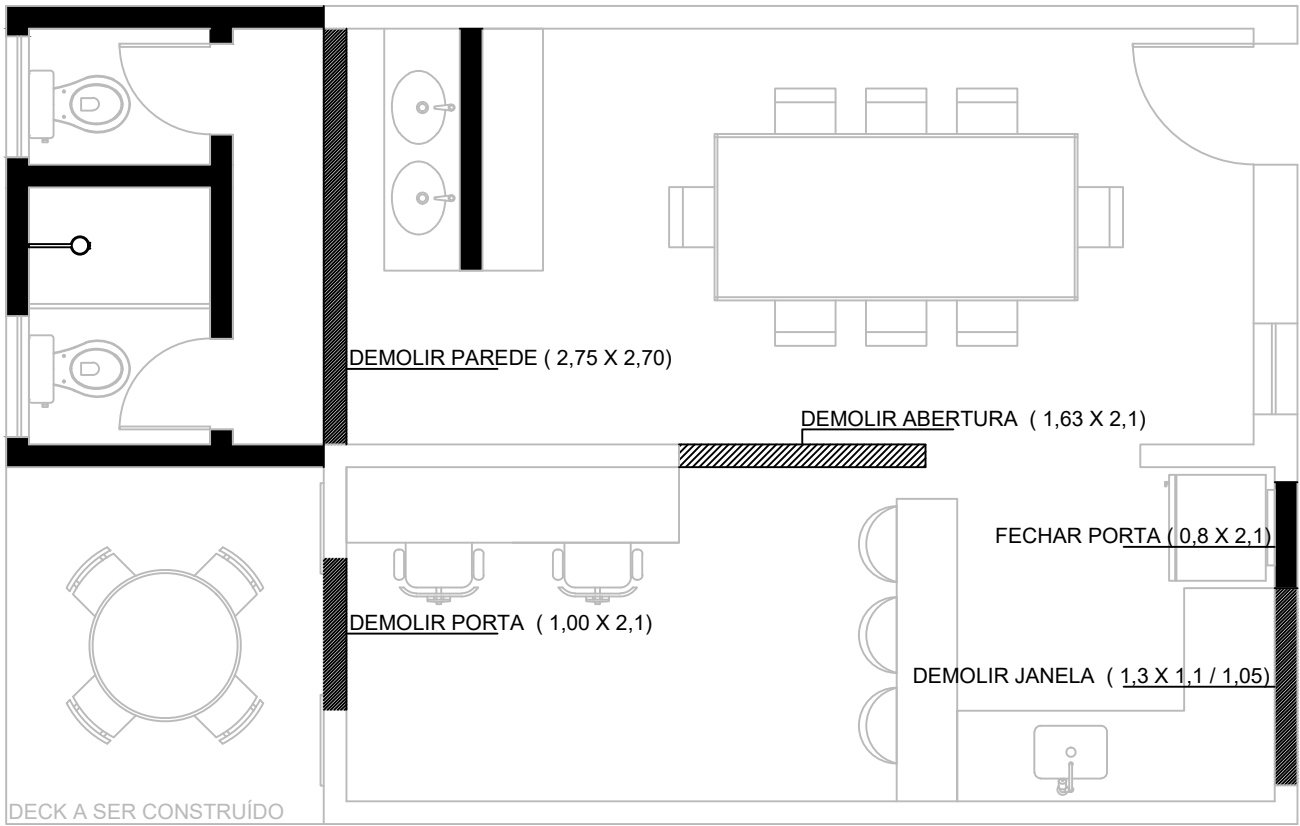


PLANTA DE DEMOLIÇÃO / CONSTRUÇÃO
ESCALA 1:50

DADOS GERAIS		
Projeto Arquitetônico		
PROPRIETÁRIO:	PREFEITURA MUNICIPAL DE JEQUITIBÁ	
RESPONSÁVEL TÉCNICO:	KIMBERLY PIMENTEL - CREA 246.814/D	
ANO DA CONSTRUÇÃO:	2024	ÁREA CONSTRUÍDA: 46,20 m²
PROPRIETÁRIO		
PREFEITURA MUNICIPAL DE JEQUITIBÁ CNPJ:18.062.208/0001-09		
RESPONSÁVEL TÉCNICO		
KIMBERLY PIMENTEL:11529781604 Assinado de forma digital por KIMBERLY PIMENTEL:11529781604 Dados: 2025.01.14 10:27:55 -03'00' KIMBERLY PIMENTEL ENGENHEIRA CIVIL CREA-MG: 246.814/D		
TIPO	ESCOLA MUNICIPAL LOURISMAR PALHARES MACHADO	DATA NOVEMBRO / 2024
ENDEREÇO DA OBRA	R. Antônio Palhares de Machado - Jequitibá, MG.	ESCALA INDICADA NO DESENHO
IMPACTO ENGENHARIA ARQUITETURAL LTDA CNPJ:16.025.902/0001-41 End. Av. Ernesto Lopes 2350 / Centro / Curitiba / PR Contato: (31) 3641-7561 / (31) 97256-4736 Email: impactoengenharia-arquitetura@gmail.com	CONTEÚDO PROJETO EXECUTIVO	DESENHO K. PIMENTEL PRIMEIRA 03/09

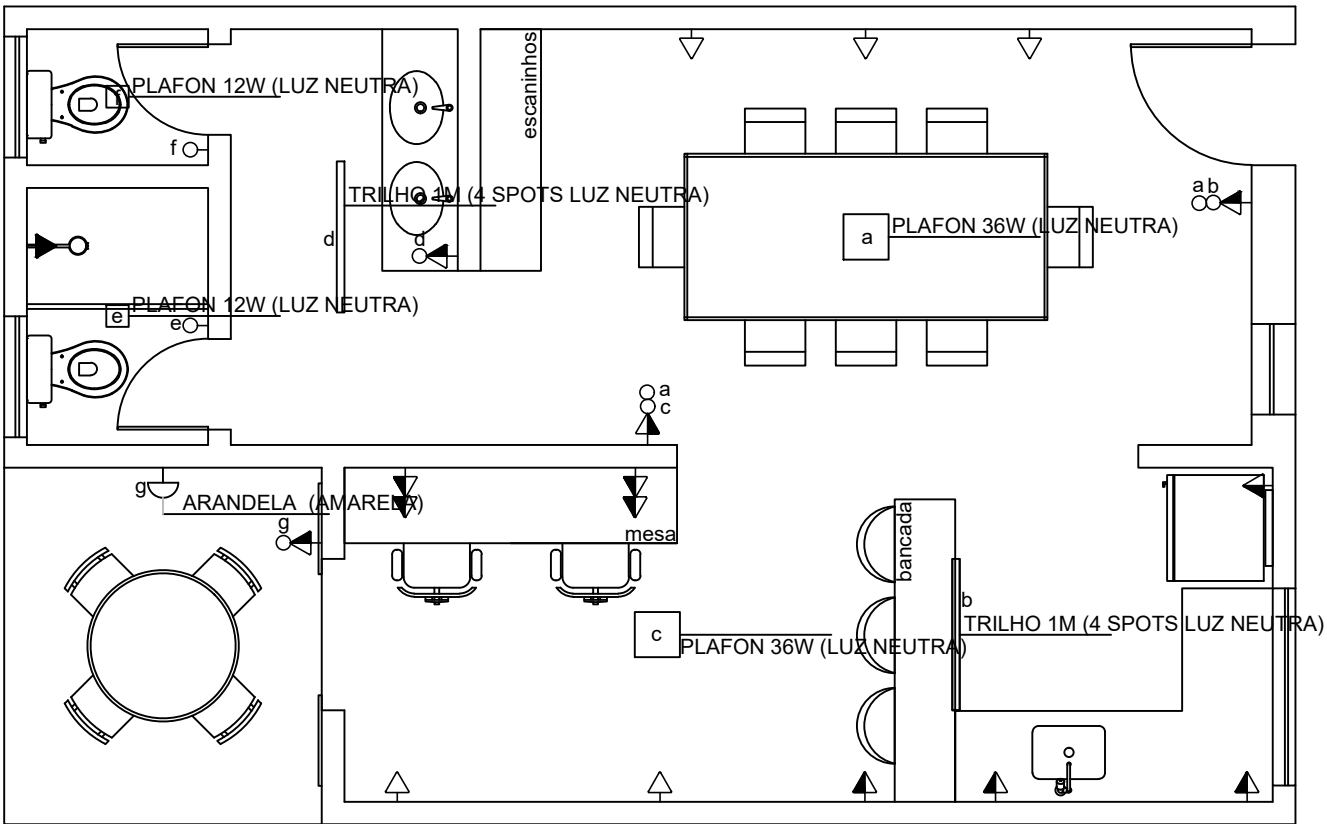



PONTOS ELÉTRICOS E ILUMINAÇÃO
ESCALA 1:50

DADOS GERAIS	
Projeto Arquitetônico	
PROPRIETÁRIO:	PREFEITURA MUNICIPAL DE JEQUITIBÁ
RESPONSÁVEL TÉCNICO:	KIMBERLY PIMENTEL - CREA 246.814/D
ANO DA CONSTRUÇÃO:	2024
ÁREA CONSTRUÍDA:	46,20 m²
PROPRIETÁRIO	
PREFEITURA MUNICIPAL DE JEQUITIBÁ CNPJ: 18.062.208/0001-09	
RESPONSÁVEL TÉCNICO	
KIMBERLY PIMENTEL: 11529781604 Assinado de forma digital por KIMBERLY PIMENTEL: 11529781604 Dados: 2025.01.14 10:31:40 -03'00'	
KIMBERLY PIMENTEL ENGENHEIRA CIVIL CREA-MG: 246.814/D	
TIPO	DATA
ESCOLA MUNICIPAL LOURISMAR PALHARES MACHADO	NOVEMBRO / 2024
ENDEREÇO DA OBRA	ESCALA
R. Antônio Palhares de Machado - Jequitibá, MG.	INDICADA NO DESENHO
IMPACTO ENGENHARIA ARQUITETURAL LTDA CNPJ: 46.851.933/0001-47 End: Av. Emílio Lages / 2350 / Centro / Curitiba / PR Contato: (31) 3641-1708 / (31) 37256-8738 Email: impactoengenharia.projeto@gmail.com	DESENHO
	K. PIMENTEL
CONTÉUDO	PRIMEIRA
PROJETO EXECUTIVO	04/09


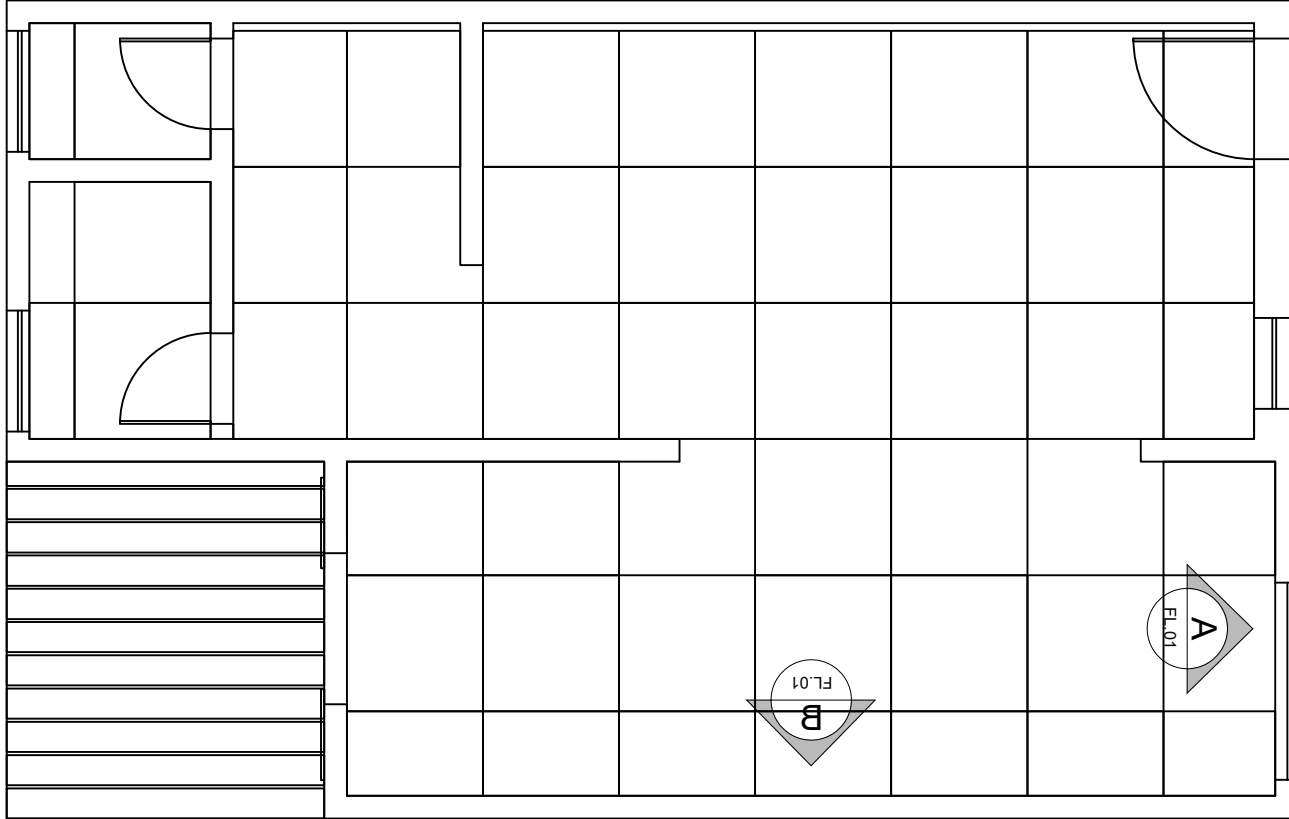


PAGINAÇÃO DE PISO
ESCALA 1:50

DADOS GERAIS			
Projeto Arquitetônico			
PROPRIETÁRIO:			
PREFEITURA MUNICIPAL DE JEQUITIBÁ			
RESPONSÁVEL TÉCNICO:			
KIMBERLY PIMENTEL - CREA 246.814/D			
ANO DA CONSTRUÇÃO:		ÁREA CONSTRUIDA:	
2024		46,20 m²	
PROPRIETÁRIO			
PREFEITURA MUNICIPAL DE JEQUITIBÁ CNPJ: 18.062.208/0001-09			
RESPONSÁVEL TÉCNICO			
KIMBERLY PIMENTEL:11529781604		Assinado de forma digital por KIMBERLY PIMENTEL:11529781604 Dados: 2025.01.14 10:33:12 -03'00'	
KIMBERLY PIMENTEL ENGENHEIRA CIVIL -CREA-MG: 246.814/D			
TIPO		DATA	
ESCOLA MUNICIPAL LOURISMAR PALHARES MACHADO		NOVEMBRO / 2024	
ENDEREÇO DA OBRA		ESCALA	
R. Antônio Palhares de Machado - Jequitibá, MG.		INDICADA NO DESENHO	
IMPACTO ENGENHARIA ARQUITETURAL S/A CNPJ: 06.903.090/0001-17		CONTEÚDO	
End. Av. Brasil 1.066 - 305 - Centro - Curitiba - PR Contato: (041) 3441-7581 / (31) 97258-8738 Email: impactoengenharia.projeto@gmail.com		PROJETO EXECUTIVO	
 IMPACTO		DESENHO	
		K. PIMENTEL	
		PRONCHIA	
		05/09	

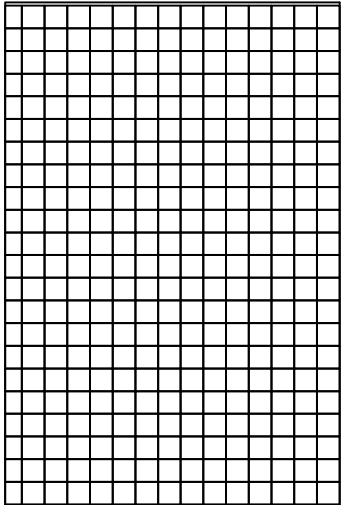 


PAGINAÇÃO DE AZULEJO 01
ESCALA 1:50

 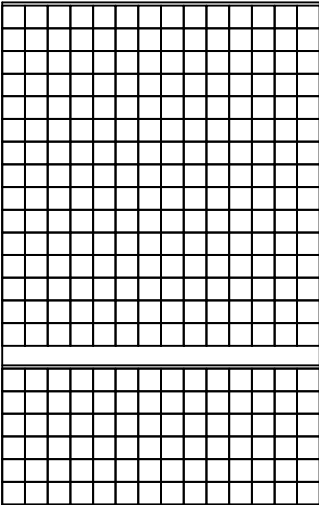


PAGINAÇÃO DE AZULEJO 02
ESCALA 1:50

DADOS GERAIS				
Projeto Arquitetônico				
PROPRIETÁRIO:		PREFEITURA MUNICIPAL DE JEQUITIBÁ		
RESPONSÁVEL TÉCNICO:		KIMBERLY PIMENTEL - CREA 246.814/D		
ANO DA CONSTRUÇÃO:		ÁREA CONSTRUIDA:	46,20 m²	
2024				
PROPRIETÁRIO				
PREFEITURA MUNICIPAL DE JEQUITIBÁ CNPJ:18.062.208/0001-09				
RESPONSÁVEL TÉCNICO				
KIMBERLY PIMENTEL:11529781604				
		Assinado de forma digital por KIMBERLY PIMENTEL:11529781604 Dados: 2025.01.14 10:33:41 -03'00'		
		KIMBERLY PIMENTEL ENGENHEIRA CIVIL CREA-MG: 246.814/D		
TIPO		DATA		
ESCOLA MUNICIPAL LOURISSMAR PALHARES MACHADO		NOVEMBRO / 2024		
ENDEREÇO DA OBRA		ESCALA		
R. Antônio Palhares de Machado - Jequitibá, MG.		INDICADA NO DESENHO		
	IMPACTO ENGENHARIA ARQUITETURA LTDA CNPJ: 26.435.903/0001-40 End: Av. Ernesto Lopes 7355 / Centro / Curitiba / PR Contato: (31) 3641-7355 / (31) 97256-8738 Email: impactoengenharia.projeto@gmail.com	CONTEÚDO	DESENHO	
		PROJETO EXECUTIVO	K. PIMENTEL	
			PRANCHAS	06/09


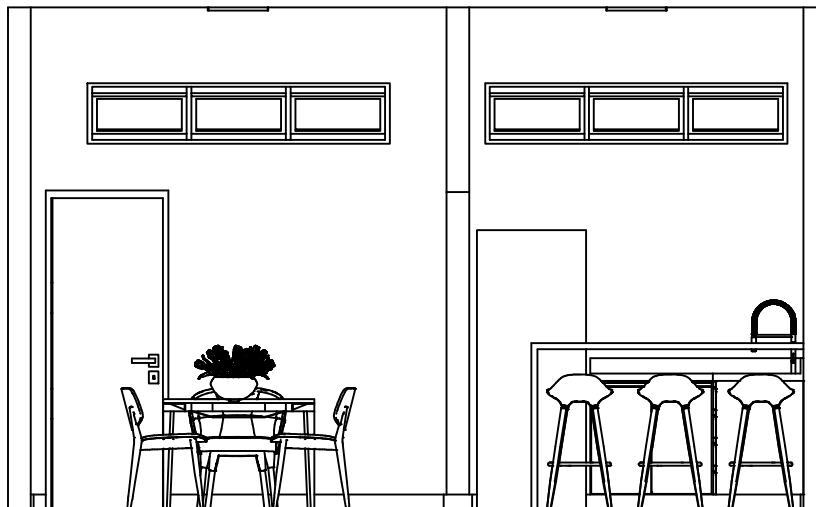


VISTA 2
ESCALA 1:50

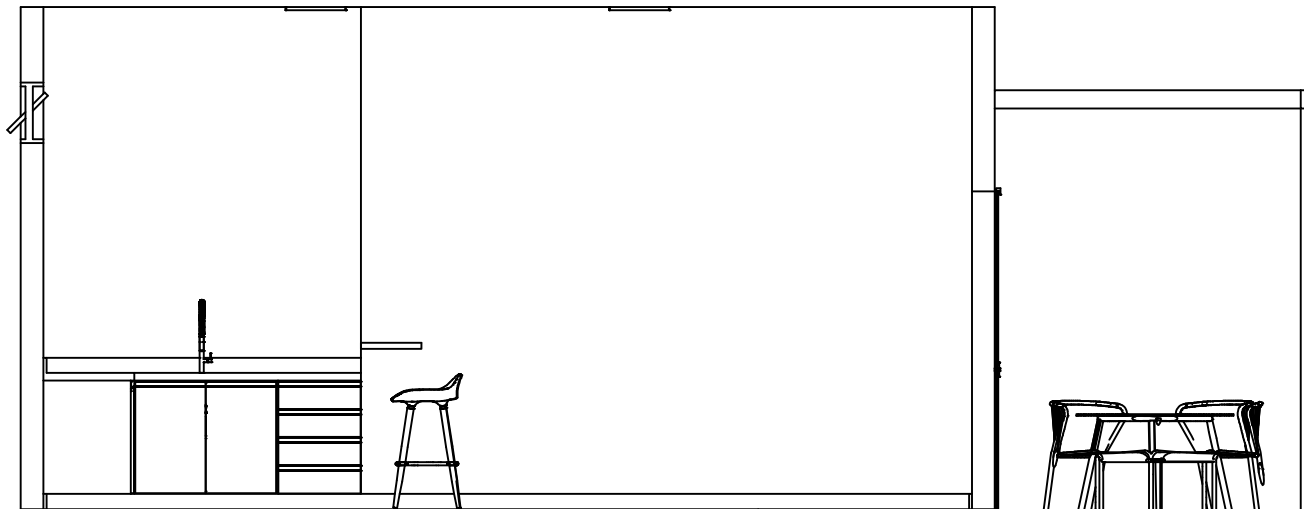


VISTA 3
ESCALA 1:50

DADOS GERAIS				
Projeto Arquitetônico				
PROPRIETÁRIO:		PREFEITURA MUNICIPAL DE JEQUITIBÁ		
RESPONSÁVEL TÉCNICO:		KIMBERLY PIMENTEL - CREA 246.814/D		
ANO DA CONSTRUÇÃO:		ÁREA CONSTRUIDA:	46,20 m²	
2024				
PROPRIETÁRIO				
PREFEITURA MUNICIPAL DE JEQUITIBÁ CNPJ:18.062.208/0001-09				
RESPONSÁVEL TÉCNICO				
KIMBERLY PIMENTEL:11529781604		Assinado de forma digital por KIMBERLY PIMENTEL:11529781604 Dados: 2025.01.14 10:34:10 -03'00'		
KIMBERLY PIMENTEL ENGENHEIRA CIVIL CREA-MG: 246.814/D				
TIPO		DATA		
ESCOLA MUNICIPAL LOURISMAR PALHARES MACHADO		NOVEMBRO / 2024		
ENDEREÇO DA OBRA		ESCALA		
R. Antônio Palhares de Machado - Jequitibá, MG.		INDICADA NO DESENHO		
 IMPACTO PROJETOS E DESENHOS	IMPACTO ENGENHARIA ARQUITETURA LTDA CNPJ:06.921.103/0001-47 End. Av. Ernesto Lopes 1.205 / Centro / Curitiba / PR Contato: (31) 3841-7581 / (31) 97258-8738 Email: impactoengenharia.projeto@gmail.com	CONTEÚDO		
		PROJETO EXECUTIVO		
		DESENHO		
		K. PIMENTEL		
		FRANCHA		
	07/09			

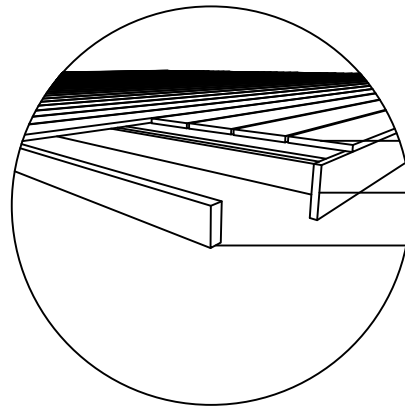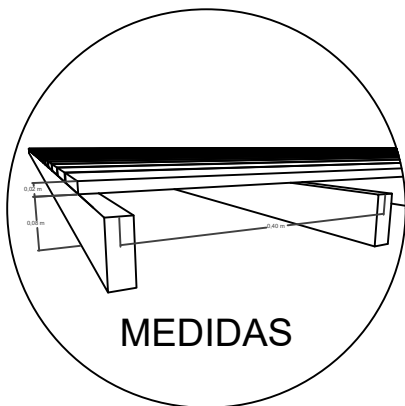


RÉGUA DE PISO DE MADEIRA 7X2cm
RÉGUA DE ACABAMENTO
VIGAS DE PINUS TRATADO 10X5cm

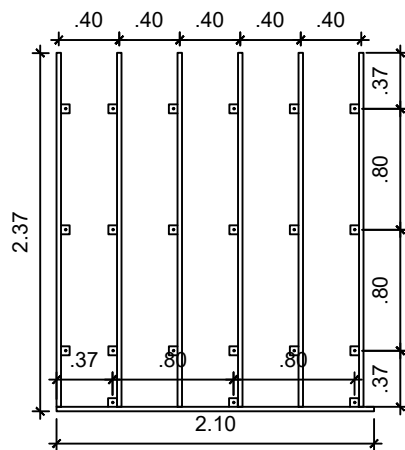

SUSTENTAÇÃO DO DECK


ESCALA 1:50

2.10

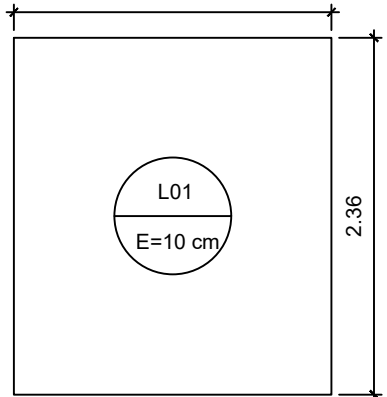

Laje de Contrapiso nv +0


ESCALA 1:50

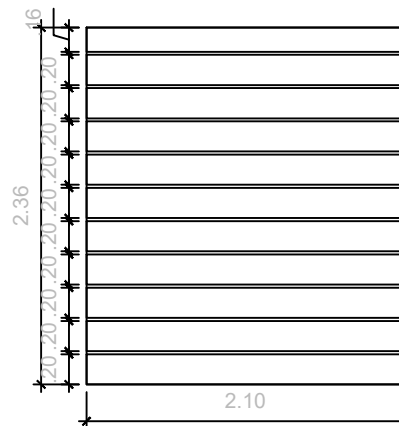

DECK

ESCALA 1:50

TELA SOLDADA NERVURADA
Q92 15X15 E=4,2mm

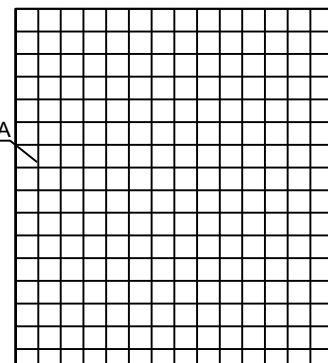

Armação negativa

ESCALA 1:50

DADOS GERAIS	
Projeto Arquitetônico	
PROPRIETÁRIO: PREFEITURA MUNICIPAL DE JEQUITIBÁ	
RESPONSÁVEL TÉCNICO: KIMBERLY PIMENTEL - CREA 246.814/D	
ANO DA CONSTRUÇÃO: 2024	ÁREA CONSTRUIDA: 46,20 m²
PROPRIETÁRIO	
PREFEITURA MUNICIPAL DE JEQUITIBA CNPJ:18.062.208/0001-09	
RESPONSÁVEL TÉCNICO	
KIMBERLY PIMENTEL:11529781604	Assinado de forma digital por KIMBERLY PIMENTEL:11529781604 Dados: 2025.01.14 10:34:39 -03'00'
KIMBERLY PIMENTEL ENGENHEIRA CIVIL CREA-MG: 246.814/D	
TIPO ESCOLA MUNICIPAL LOURISMAR PALHARES MACHADO	DATA NOVEMBRO / 2024
ENDEREÇO DA OBRA R. Antônio Palhares de Machado - Jequitibá, MG.	ESCALA INDICADA NO DESENHO
 IMPACTO ENGENHARIA ARQUITETURA LTDA CNPJ: 40.020.403/0001-07 End: Av. Ernesto Lopes 7 205 / Centro - Coimbra / MG Contato: (32) 3641-7581 / (31) 97256-8738 Email: impactoengenhariaarquiteto@gmail.com	CONTEÚDO PROJETO EXECUTIVO
	DESENHO K. PIMENTEL
	FRANCHA 08/09




IMPACTO

Ingeniería e Arquitectura





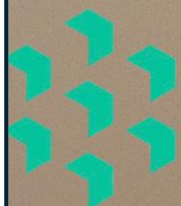

MPACTO
Ingeniería y Arquitectura





