


1 PLANTA DE LOCALIZAÇÃO E IMPLANTAÇÃO DA ESCOLA
ESCALA 1:250

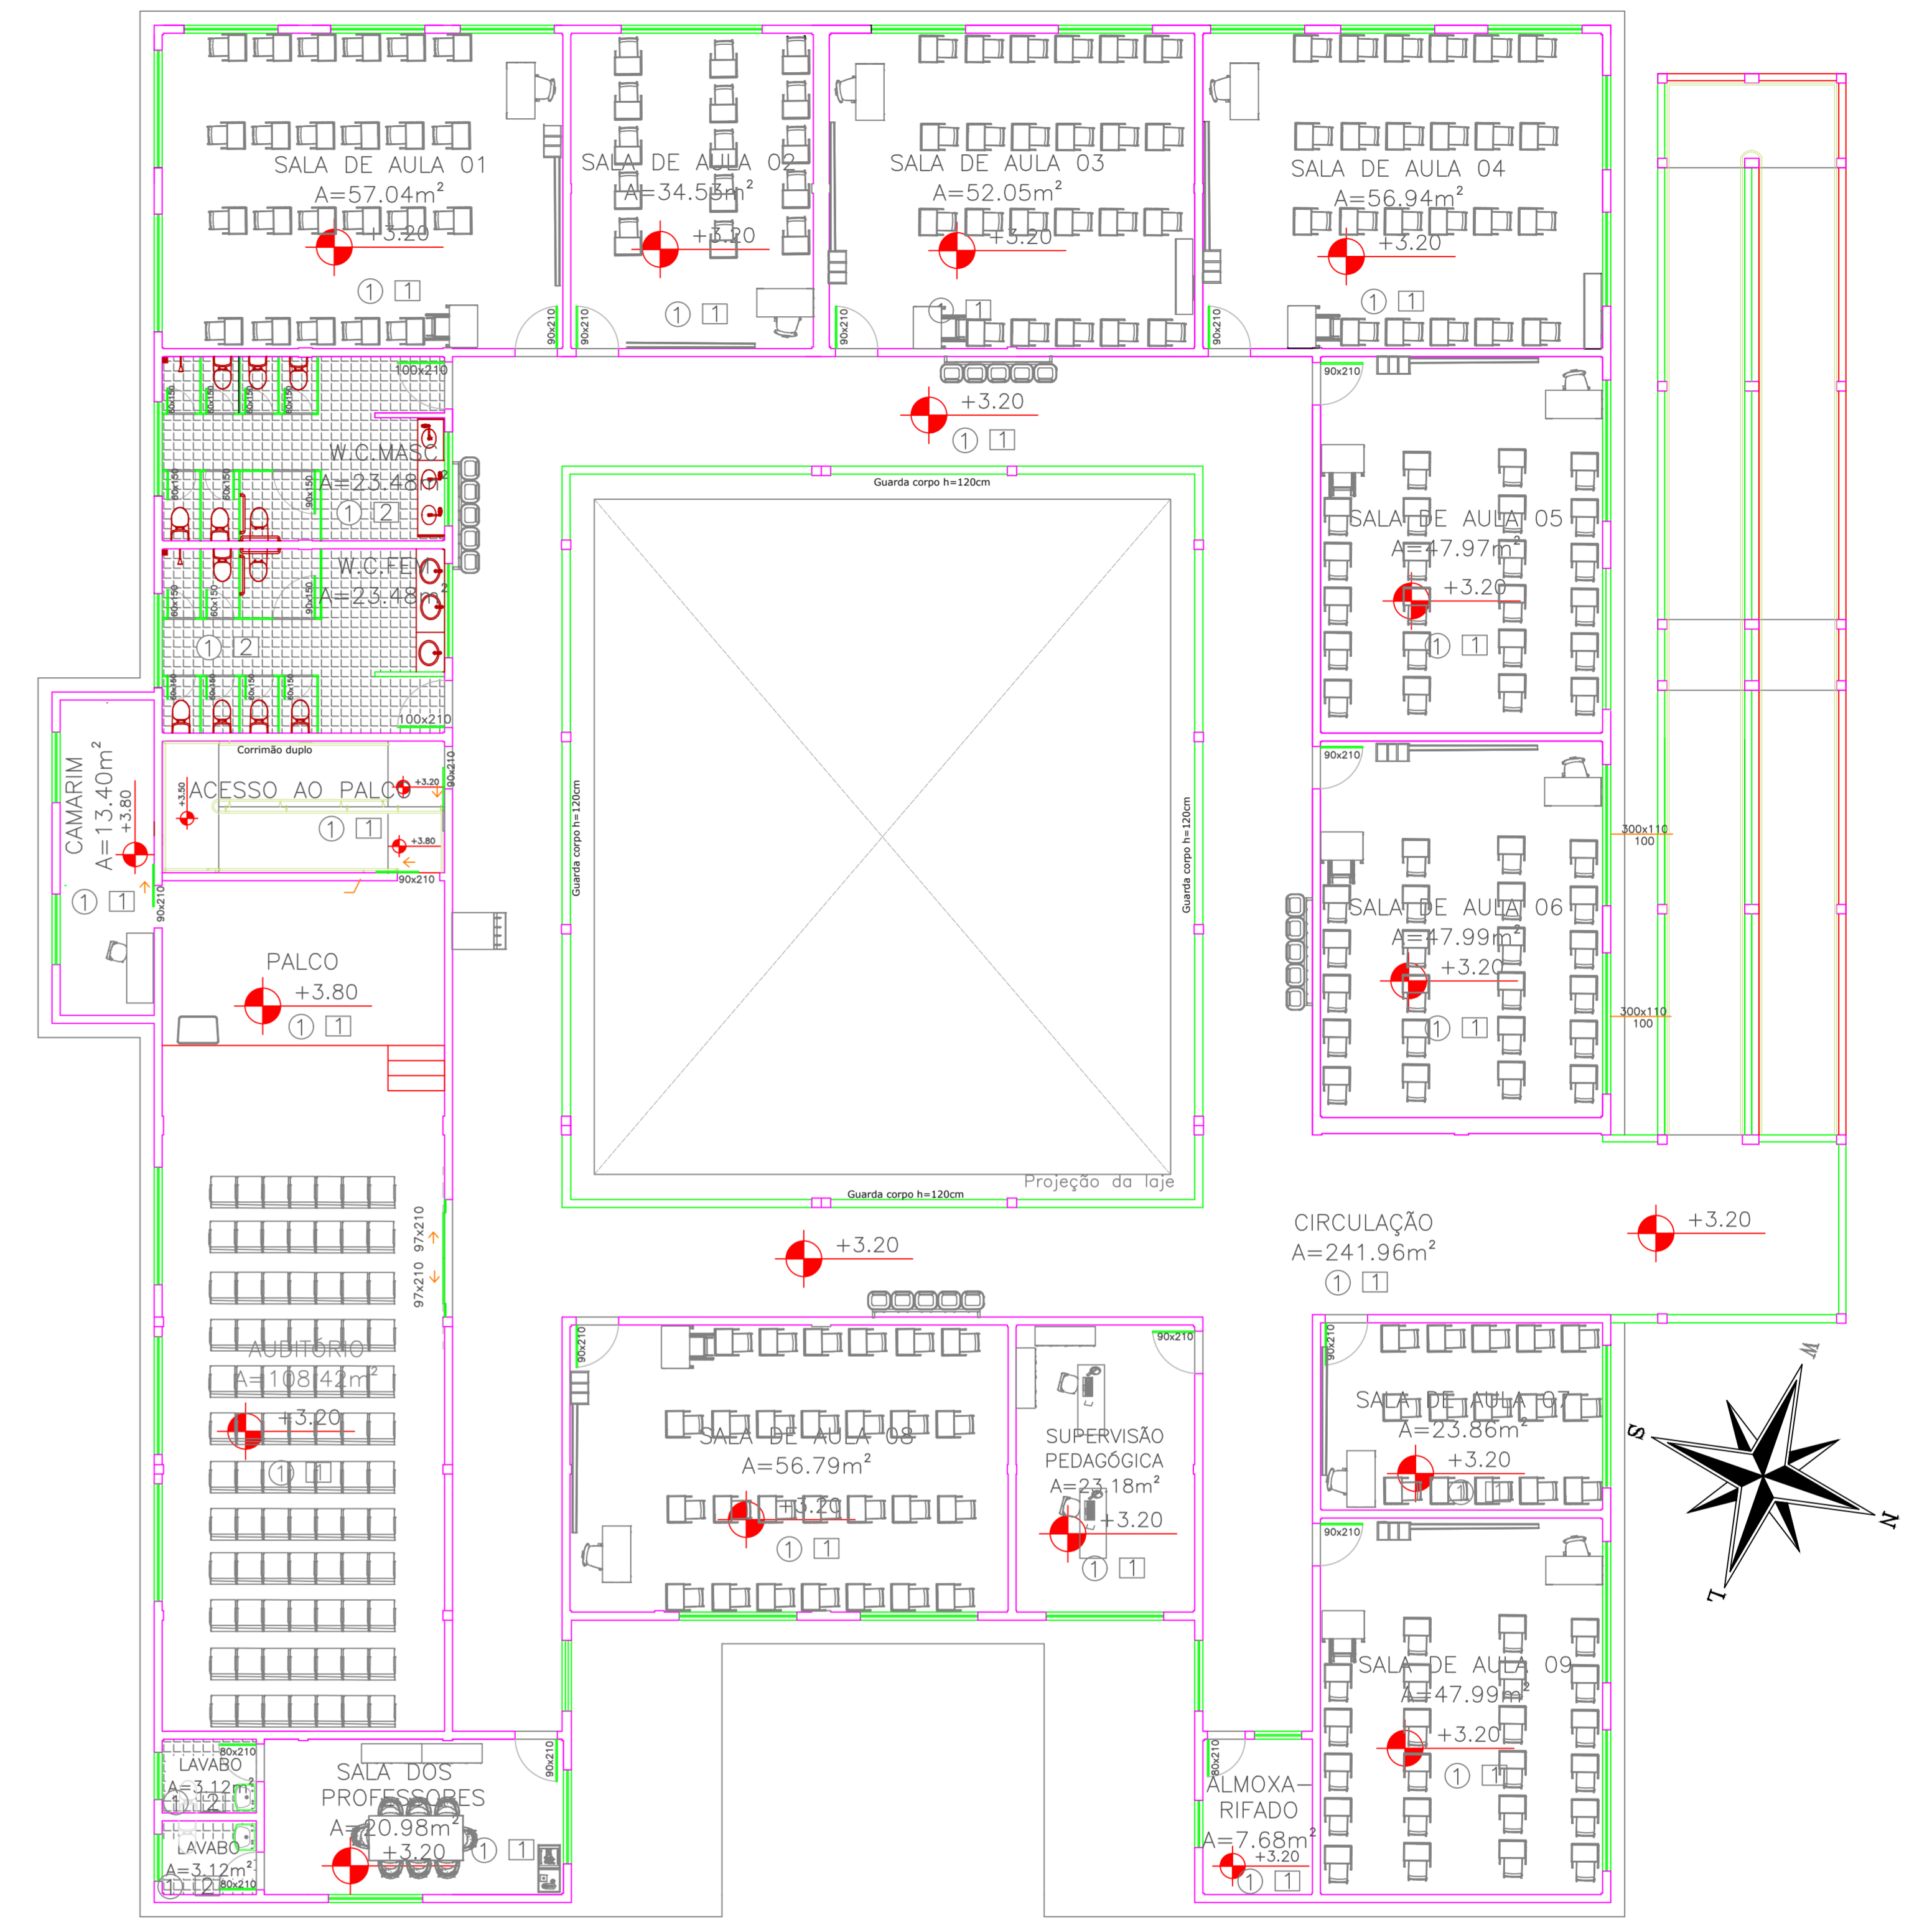

2 PLANTA BAIXA HUMANIZADA - 2º PAVIMENTO
ESCALA 1:100

GOVERNO MUNICIPAL I 2021-2028
BARROSO
GOVERNANDO JUNTOS

TÍTULO: Construção do 2º pavimento da Escola Municipal Prof. Paulo César Possa
CONTEÚDO: Projeto Arquitetônico Executivo
LOCAL: Av. Carlos Alberto Moura Pereira da Silva, Barroso
PROPRIETÁRIO: Prefeitura Municipal de Barroso

DATA: JANEIRO/2026
ÁREA DE PROJETO: 1.331,97 M²
ESCALA: INDICADA
CONTRATO: INDICADA
FOLHA: 01/05

RESPONSÁVEL TÉCNICO: WENDEL OTAVIO COELHO - ENGENHEIRO CIVIL CREA Nº 237995