




Seção transversal típica
Sem escala

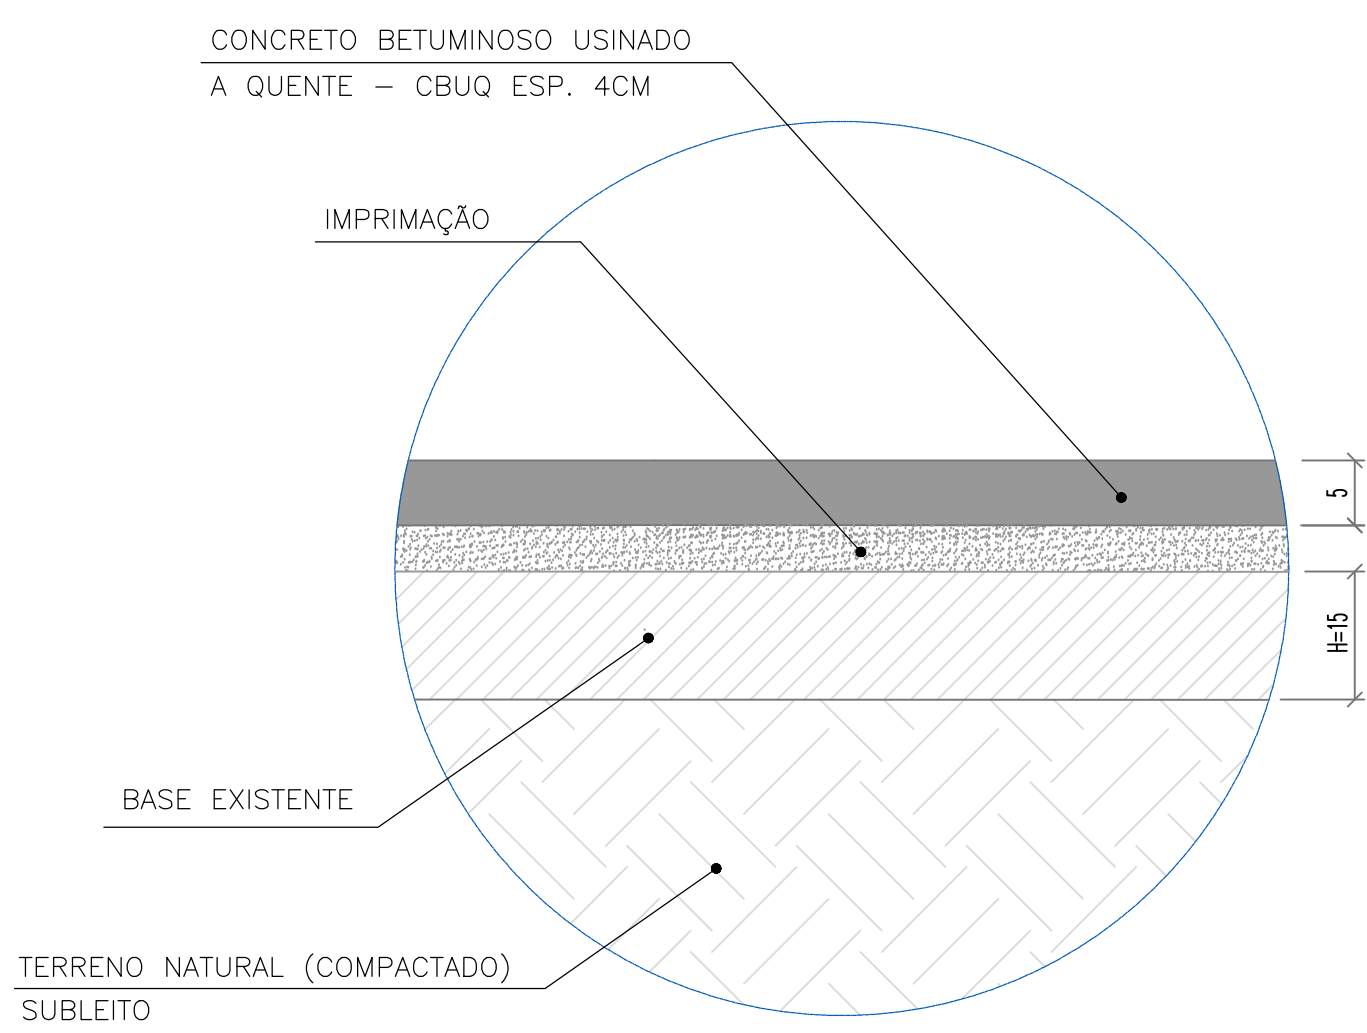

DET. 01 SEM ESCALA
CAMADAS DO ASFALTO

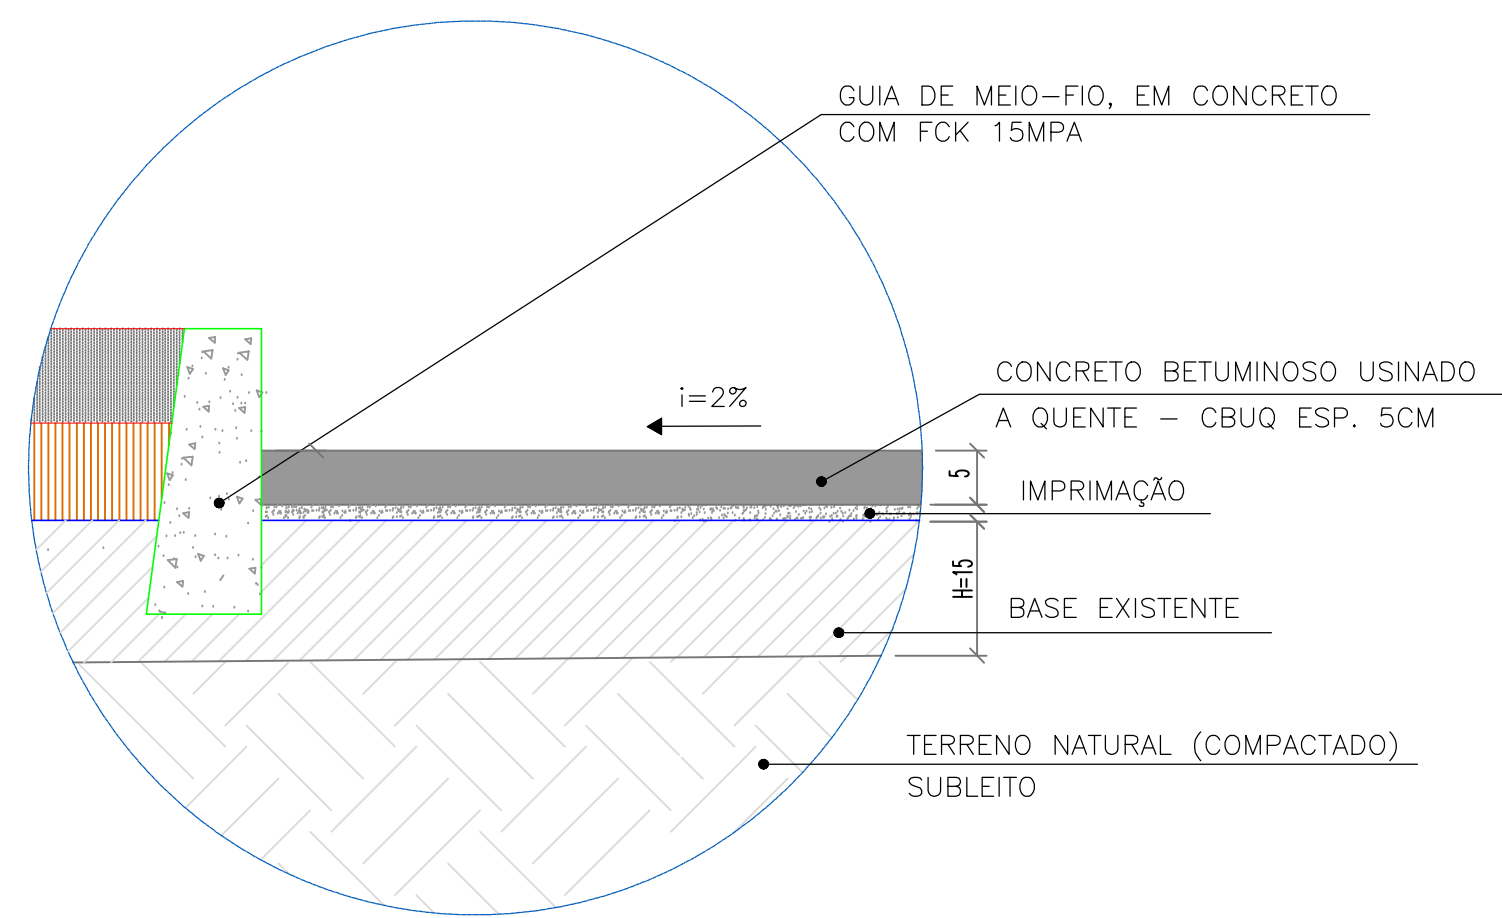


DET. 02 SEM ESCALA
DETALHES MEIO FIO

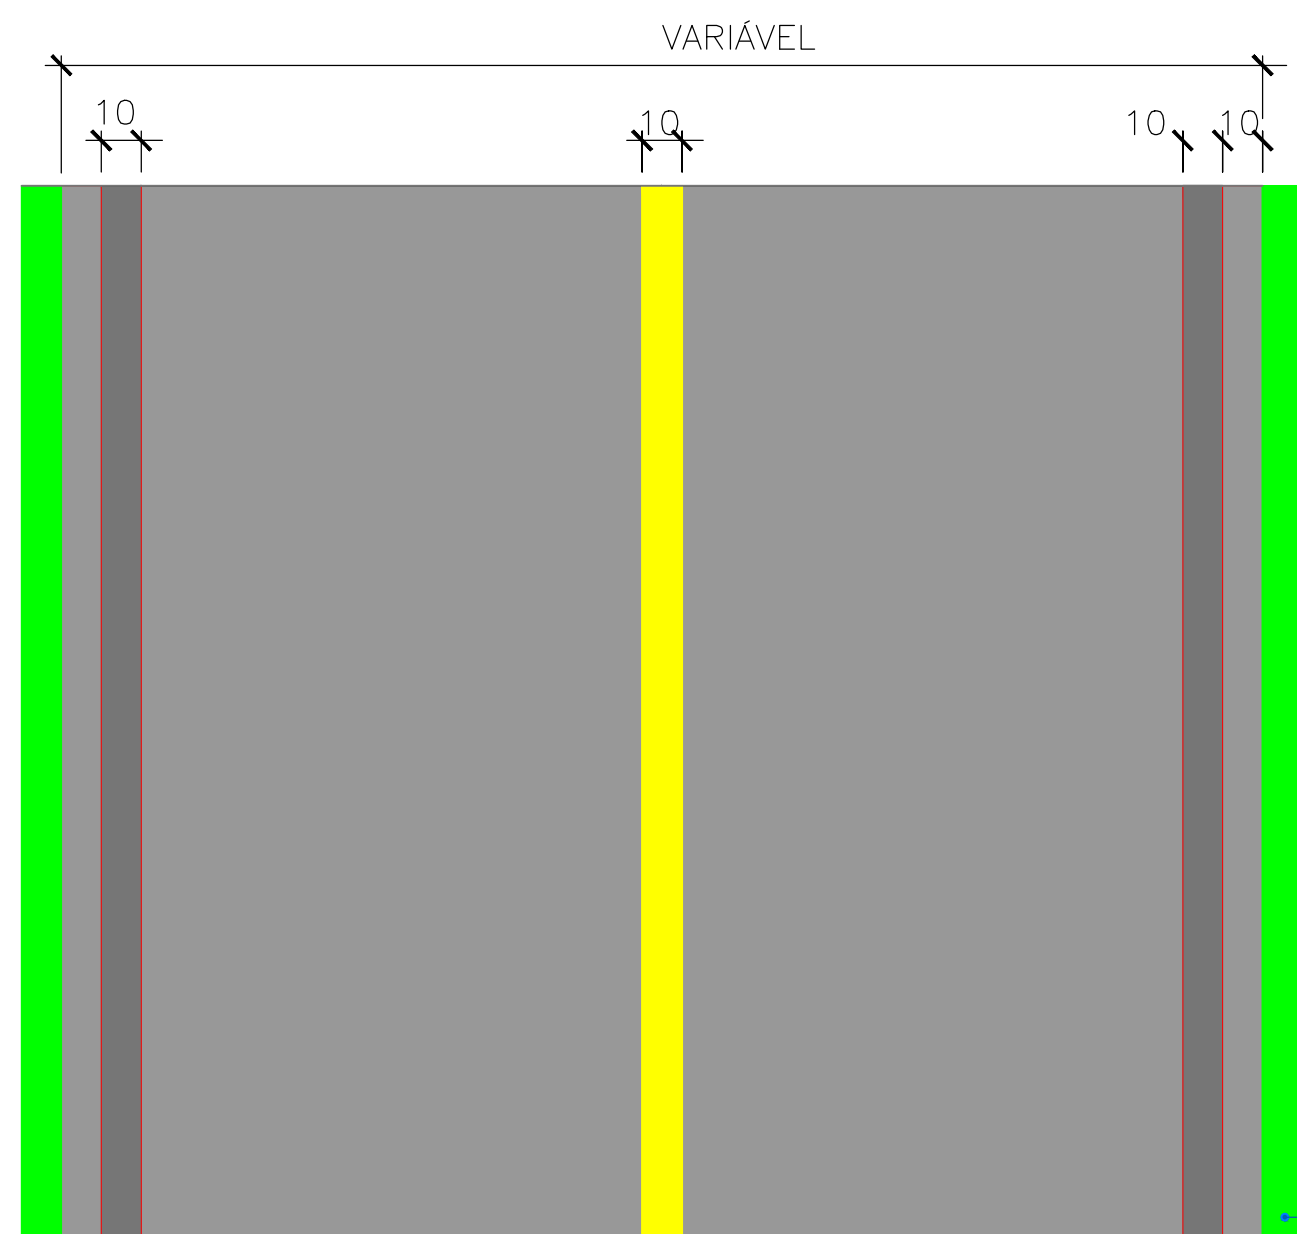


DET. 05 - SINALIZAÇÃO HORIZONTAL
Sem escala

CORES PARA SINALIZAÇÃO TRÂNSITO	
	FAIXA DE SINALIZAÇÃO BRANCA
	FAIXA DE SINALIZAÇÃO AMARELO

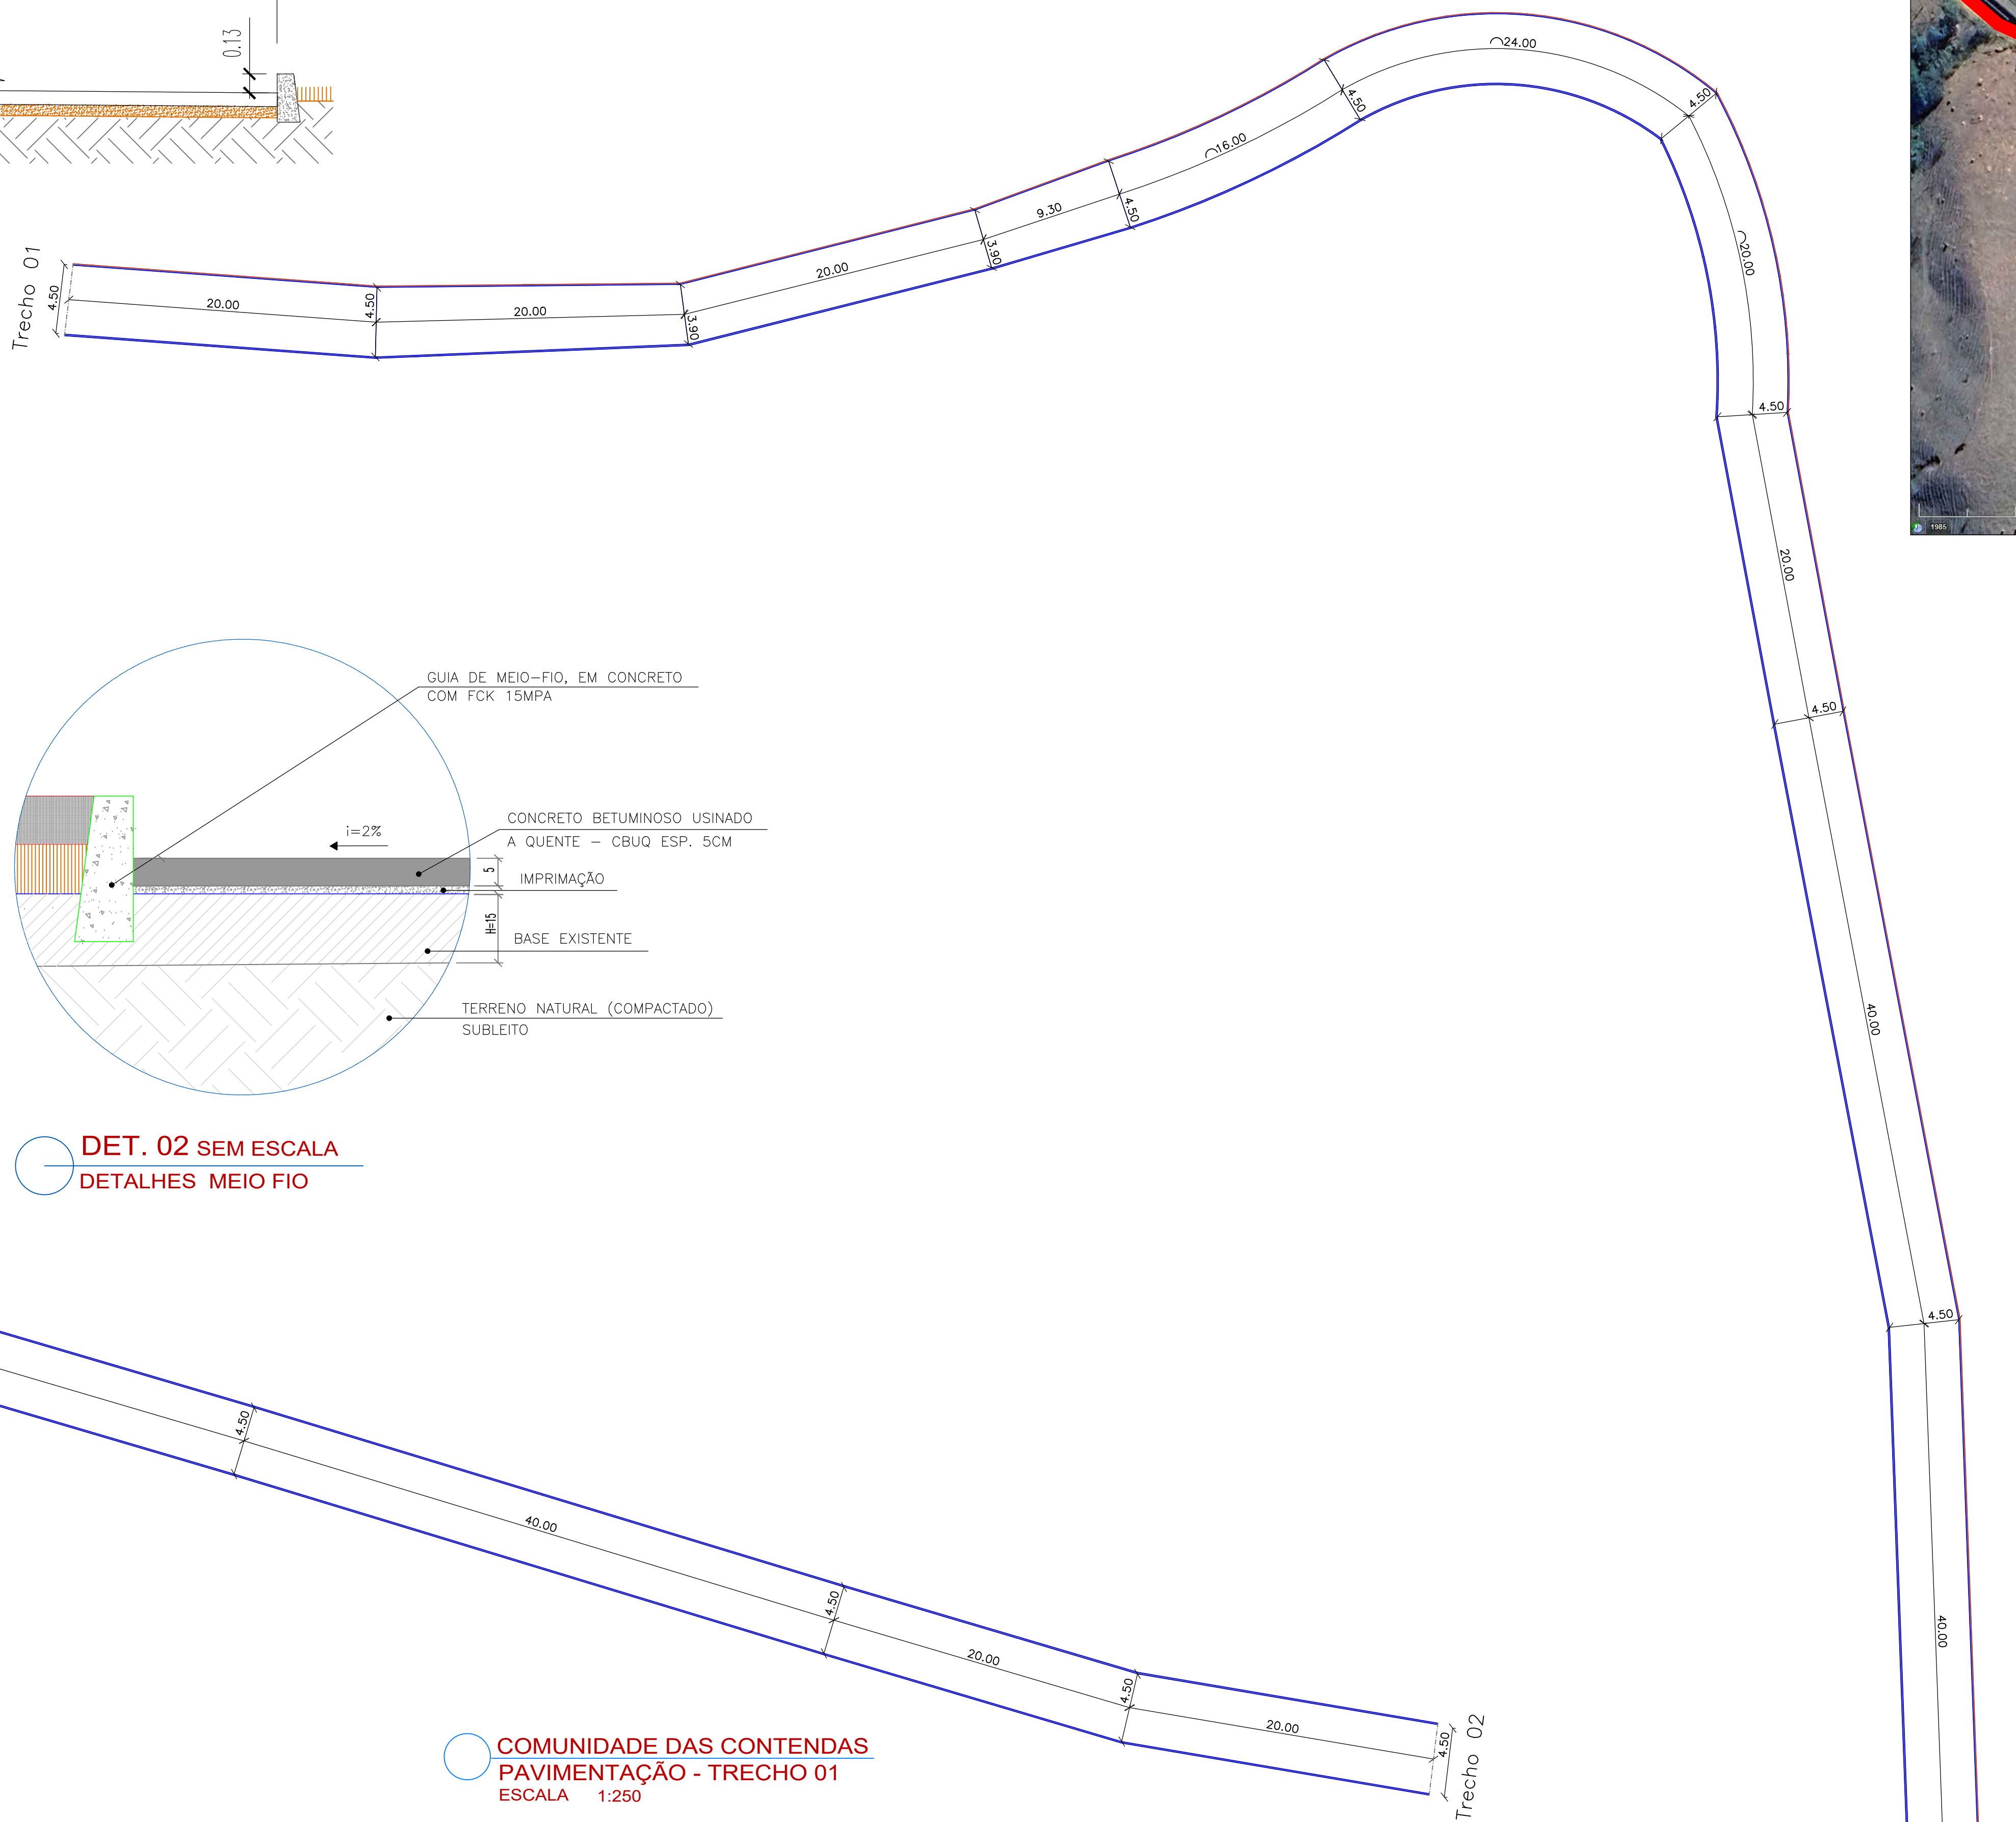

COMUNIDADE DAS CONTENDAS
PAVIMENTAÇÃO - TRECHO 01
ESCALA 1:250

COMUNIDADE DAS CONTENDAS
PAVIMENTAÇÃO - TRECHO 02
ESCALA 1:250

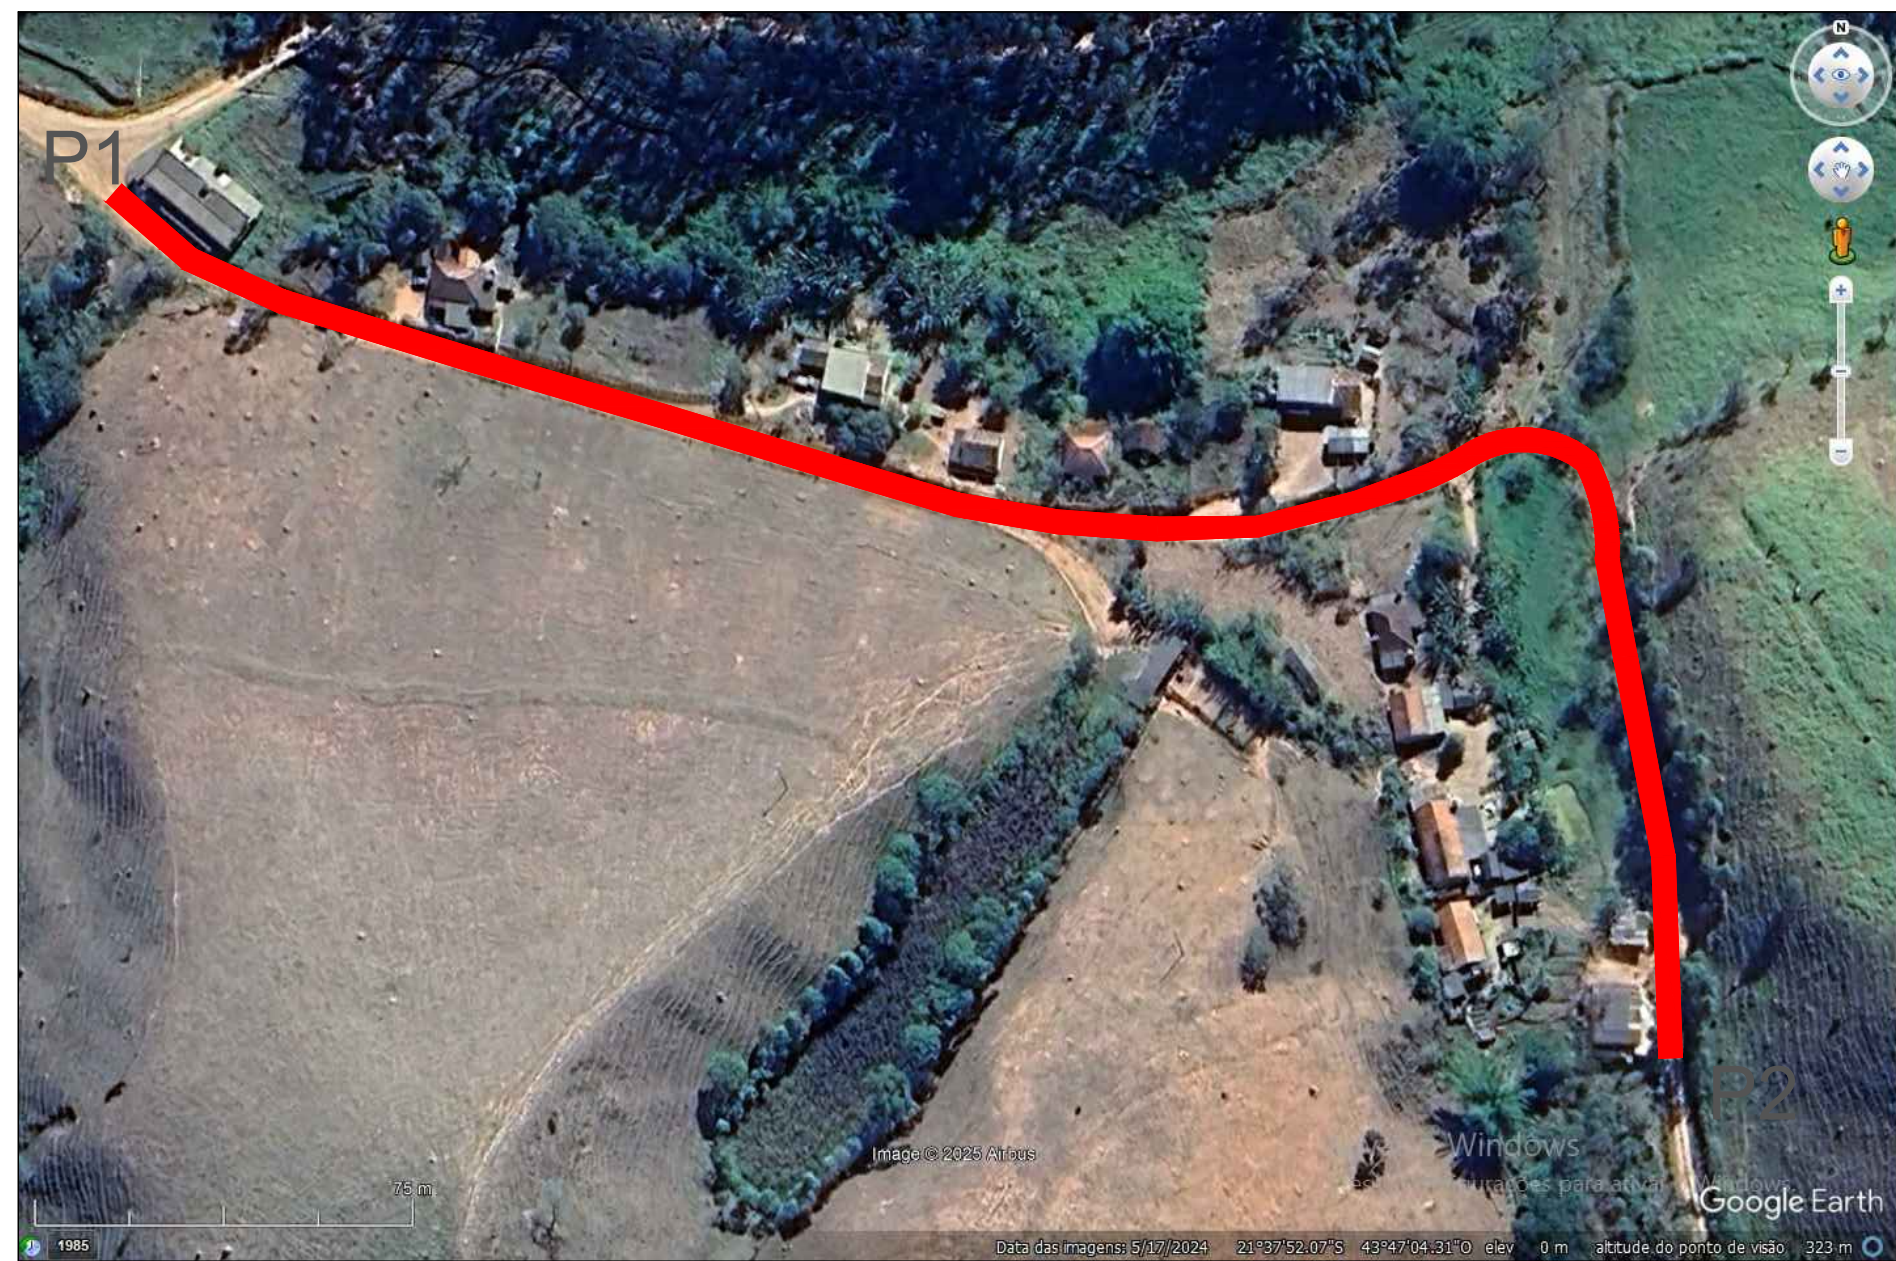

Planta de situação - Comunidade das Contendas
Sem escala

COMUNIDADE DAS CONTENDAS

Área regularização => 1.841,85 m²
Área de pavimentação => 1.841,85 m²

> COORDENADAS

P1 = 21°37'49.30"S E 43°47'10.07"O
P2 = 21°37'54.83"S E 43°46'59.40"O

Legenda Calçamento:

- Trecho em Asfalto Betumino usinado a quente CBUQ - esp min =4cm - A ser executado
- Meio fio de travamento - A ser executado pela prefeitura municipal
- Meio fio - A ser executado pela prefeitura municipal

Aprovações e Registros.

De Paula

ENGENHARIA | CNPJ: 19.442.968/0001-04
Rua José Virgílio, 423 - Loja 01
Bairro Centro - Lima Duarte/MG
Telefone: (32) 9 8490-4353
E-mail: pri_eng@hotmail.com

Responsável Técnico:

Eng° Civil Priscila C. de Paula Neto - CREA-MG 142702/D

MUNICÍPIO DE BIAS FORTES

Prefeito Municipal:	CNPJ:	Fone:
Paulo Afonso de Almeida	18.094.771/0001-50	(32)3344-1323
CONTRATO DE REPASSE:		
RECURSO PRÓPRIO		

Título: PAVIMENTAÇÃO ASFÁLTICA EM CBUQ

Endereço da obra:	Área:
Comunidades das Contendas e Comunidade das Pitas - Zona Rural - Bias Fortes /MG	1.841,85m ²

ART: MG20265058586

Conteúdo:	Escala:	Revisão N°
Planta baixa de pavimentação, det. base e meio fio, planta de situação Google Earth, e planta de sinalização.	Indicada	01
Data base Sinfra:		Data:
JAN.2026		29/06/2026