

1 PLANTA BAIXA
1 : 50

LEGENDA	
COBOGÓS - CB	
⊙	CONCRETO 40x40x10 (LxLxP), PEITORIL DE 1,0m do PISO INTERNO - SOLÁRIO SALA DE ATIVIDADES E ACESSO *

MAPA DE ESQUADRIAS				
LEGENDA DE PORTAS - PORTAS EM MADEIRA COM PINTURA AMPLIAÇÕES E DETALHES ESPECÍFICOS				
REF.	Dimensões (cm)	Quantidade	TIPO	AMBIENTES
⊙	80 x 210	4	01 folha - de abrir c/ barra metálica e visor	Sala de atividades
⊙	80 x 210	2	01 folha - de abrir c/ chapa e barra metálica	Solário

LEGENDA DE JANELAS - JANELAS ALUMÍNIO						
REF.	Dimensões (cm)	Área(m²)	Quant.	Área Total (m²)	h do peitoril(cm)/Tipo	AMBIENTES
J-01	180 x 160	2,88	8	23,04m²	50 cm - corredeira	Sala de atividades

QUADRO DE ÁREAS			
ÁREAS EDIFICAÇÕES			
	ÁREA CONSTRUÍDA	PROJ. COBERTURA	TOTAL COBERTA
	194,82M²	226,88M²	226,88M²

ÁREAS EXTERNAS	ÁREA
AMBIENTES EXTERNOS	SOLÁRIO
	39,67m²
	CALÇADAS
	18,79 m²
	ACESSO
	24,59 m²
TOTAL ÁREA EXTERNA	83,05 m²

NOTAS

- MEDIDAS E NIVEIS EM METROS
- VERIFICAR POSIÇÃO EXATA DOS PILARES NO PROJETO ESTRUTURAL
- ALTERAÇÕES NESTE PROJETO SOMENTE COM AUTORIZAÇÃO EXPRESSA DO FNDE

REFERENCIA:

- PLANILHA DE QUANTITATIVOS E TIPOLOGIA ESPECÍFICA DO PROJETO
- CADERNO DE ENCARGOS
- MANUAL DE PROJETO
- ESTUDO DE CORES




PROPRIETÁRIO: CENTRO EDUCACIONAL INFANTIL MARIA GLÓRIA FERNANDES
ENDEREÇO: AVENIDA FRANCISCO AFONSO FILHO, BAIRRO CENTRO, N° 46
MUNICÍPIO - UF: DESTERRO DO MELO

PROPRIETÁRIO: PREFEITURA DE DESTERRO DO MELO
RESP. TÉCNICO: DANIELA APARECIDA FERREIRA (CREA/CAU A322033-8)
AUTOR DO PROJETO: DANIELA APARECIDA FERREIRA (CREA A322033-8)

ASSINATURA RT: [Handwritten Signature] (CREA/CAU)
ASSINATURA PROPRIETÁRIO: (CPF/CNPJ)

OBSERVAÇÕES:

COORDENAÇÃO CGEST - Coordenação Geral de Infraestrutura Educcional	AMPLIAÇÃO PLANTA BAIXA		ARQ
	REVISÃO R.00	ESCALA 1:50	
FORMATO A1(594X841)	DATA EMISSÃO NOVEMBRO/2025	01/07	

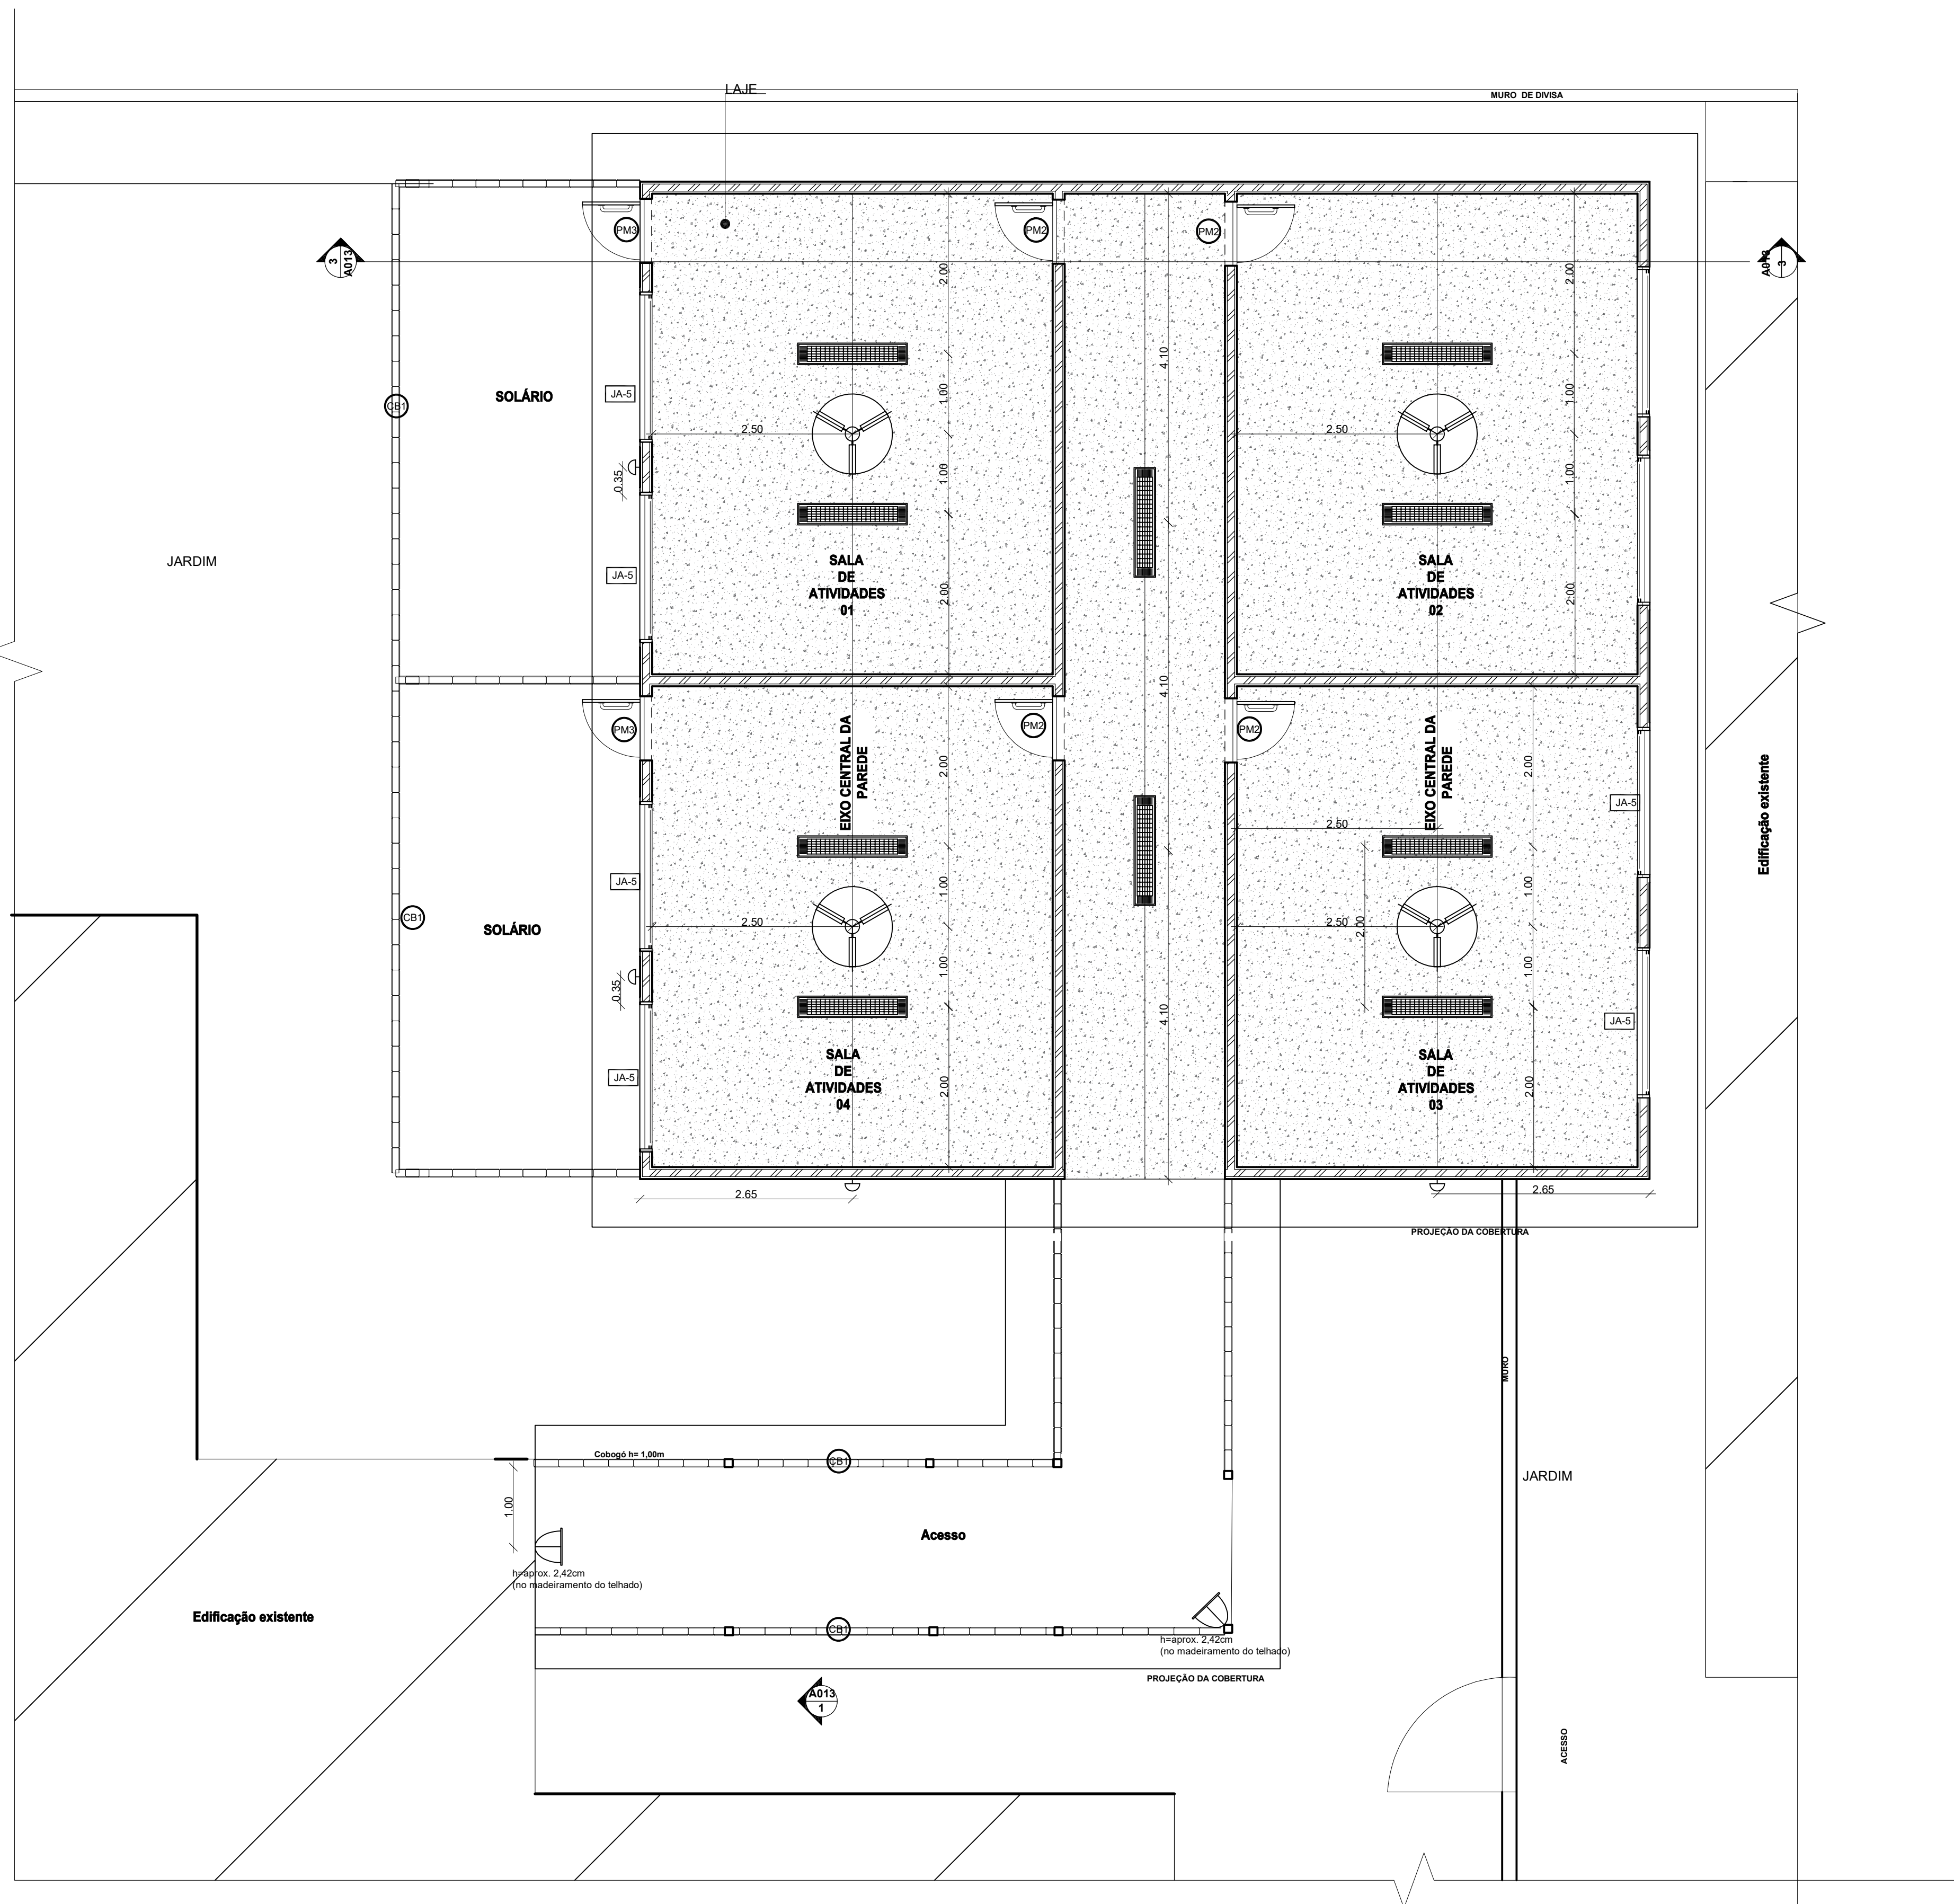



LEGENDA	
QUANT.	DESCRIÇÃO
8	LUMINÁRIA DE SOBREPOR COM ALETAS COMPLETA COM 2 LÂMPADAS FLUORESCENTES TUBULARES DE 32W, REF. 3570-232 DA ITAM. REATOR DUPLO DE ALTA FREQUÊNCIA, ALTO FATOR DE POTÊNCIA E BAIXA TAXA DE DISTORÇÃO HARMÔNICA (FP=0,92 E THD<10%).
00	PROJETOR COMPLETO COM LÂMPADA A VAPOR METÁLICO DE 150W, IGNITOR E REATOR ELETRÔNICO DE ALTA FREQUÊNCIA, ALTO FATOR DE POTÊNCIA E BAIXA TAXA DE DISTORÇÃO HARMÔNICA (FP=0,92 E THD<10%), REFRATOR EM VIDRO TEMPERADO A PROVA DE CHOQUE TÉRMICO, H=200mm DO PISO ACABADO.
03	ARANDELA DE SOBREPOR COM 1 LÂMPADA INCANDESCENTE DE 60W, H=220mm DO PISO ACABADO.
01	VENTILADOR DE TETO AXIAL 130 W MODELO REFERÊNCIA TRON OU EQUIVALENTE

NOTAS

- MEDIDAS E NIVEIS EM METROS
- VERIFICAR POSIÇÃO EXATA DOS PILARES NO PROJETO ESTRUTURAL
- ALTERAÇÕES NESTE PROJETO SOMENTE COM AUTORIZAÇÃO EXPRESSA DO FNDE

REFERENCIA:

- PLANILHA DE QUANTITATIVOS E TIPOLOGIA ESPECIFICA DO PROJETO
- CADERNO DE ENCARGOS
- MANUAL DE PROJETO
- ESTUDO DE CORES


Fundo Nacional de Desenvolvimento da Educação

Ministério da Educação

PROPRIETÁRIO : CENTRO EDUCACIONAL INFANTIL MARIA GLÓRIA FERNANDES


ENDEREÇO: AVENIDA FRANCISCO AFONSO FILHO, BAIRRO CENTRO, N° 46

MUNICÍPIO - UF: DESTERRO DO MELO

PROPRIETÁRIO
PREFEITURA DE DESTERRO DO MELO


RESP. TÉCNICO CREA/CAU
DANIELA APARECIDA FERREIRA A322033-8

AUTOR DO PROJETO CREA
DANIELA APARECIDA FERREIRA A322033-8

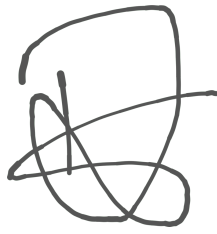ASSINATURA RT	CREA/CAU
	
ASSINATURA PROPRIETÁRIO	CPF/CNPJ
OBSERVAÇÕES:	

COORDENAÇÃO CGEST - Coordenação Geral de Infraestrutura Educacional	AMPLIAÇÃO PLANTA BAIXA LUMINOTÉCNICO	ARQ
REVISÃO R:00	ESCALA 1:50	PRANCHA
FORMATO A1(594X841)	DATA EMISSÃO NOVEMBRO/2025	04/07

1 PLANTA BAIXA-LUMINOTÉCNICO
1 : 50

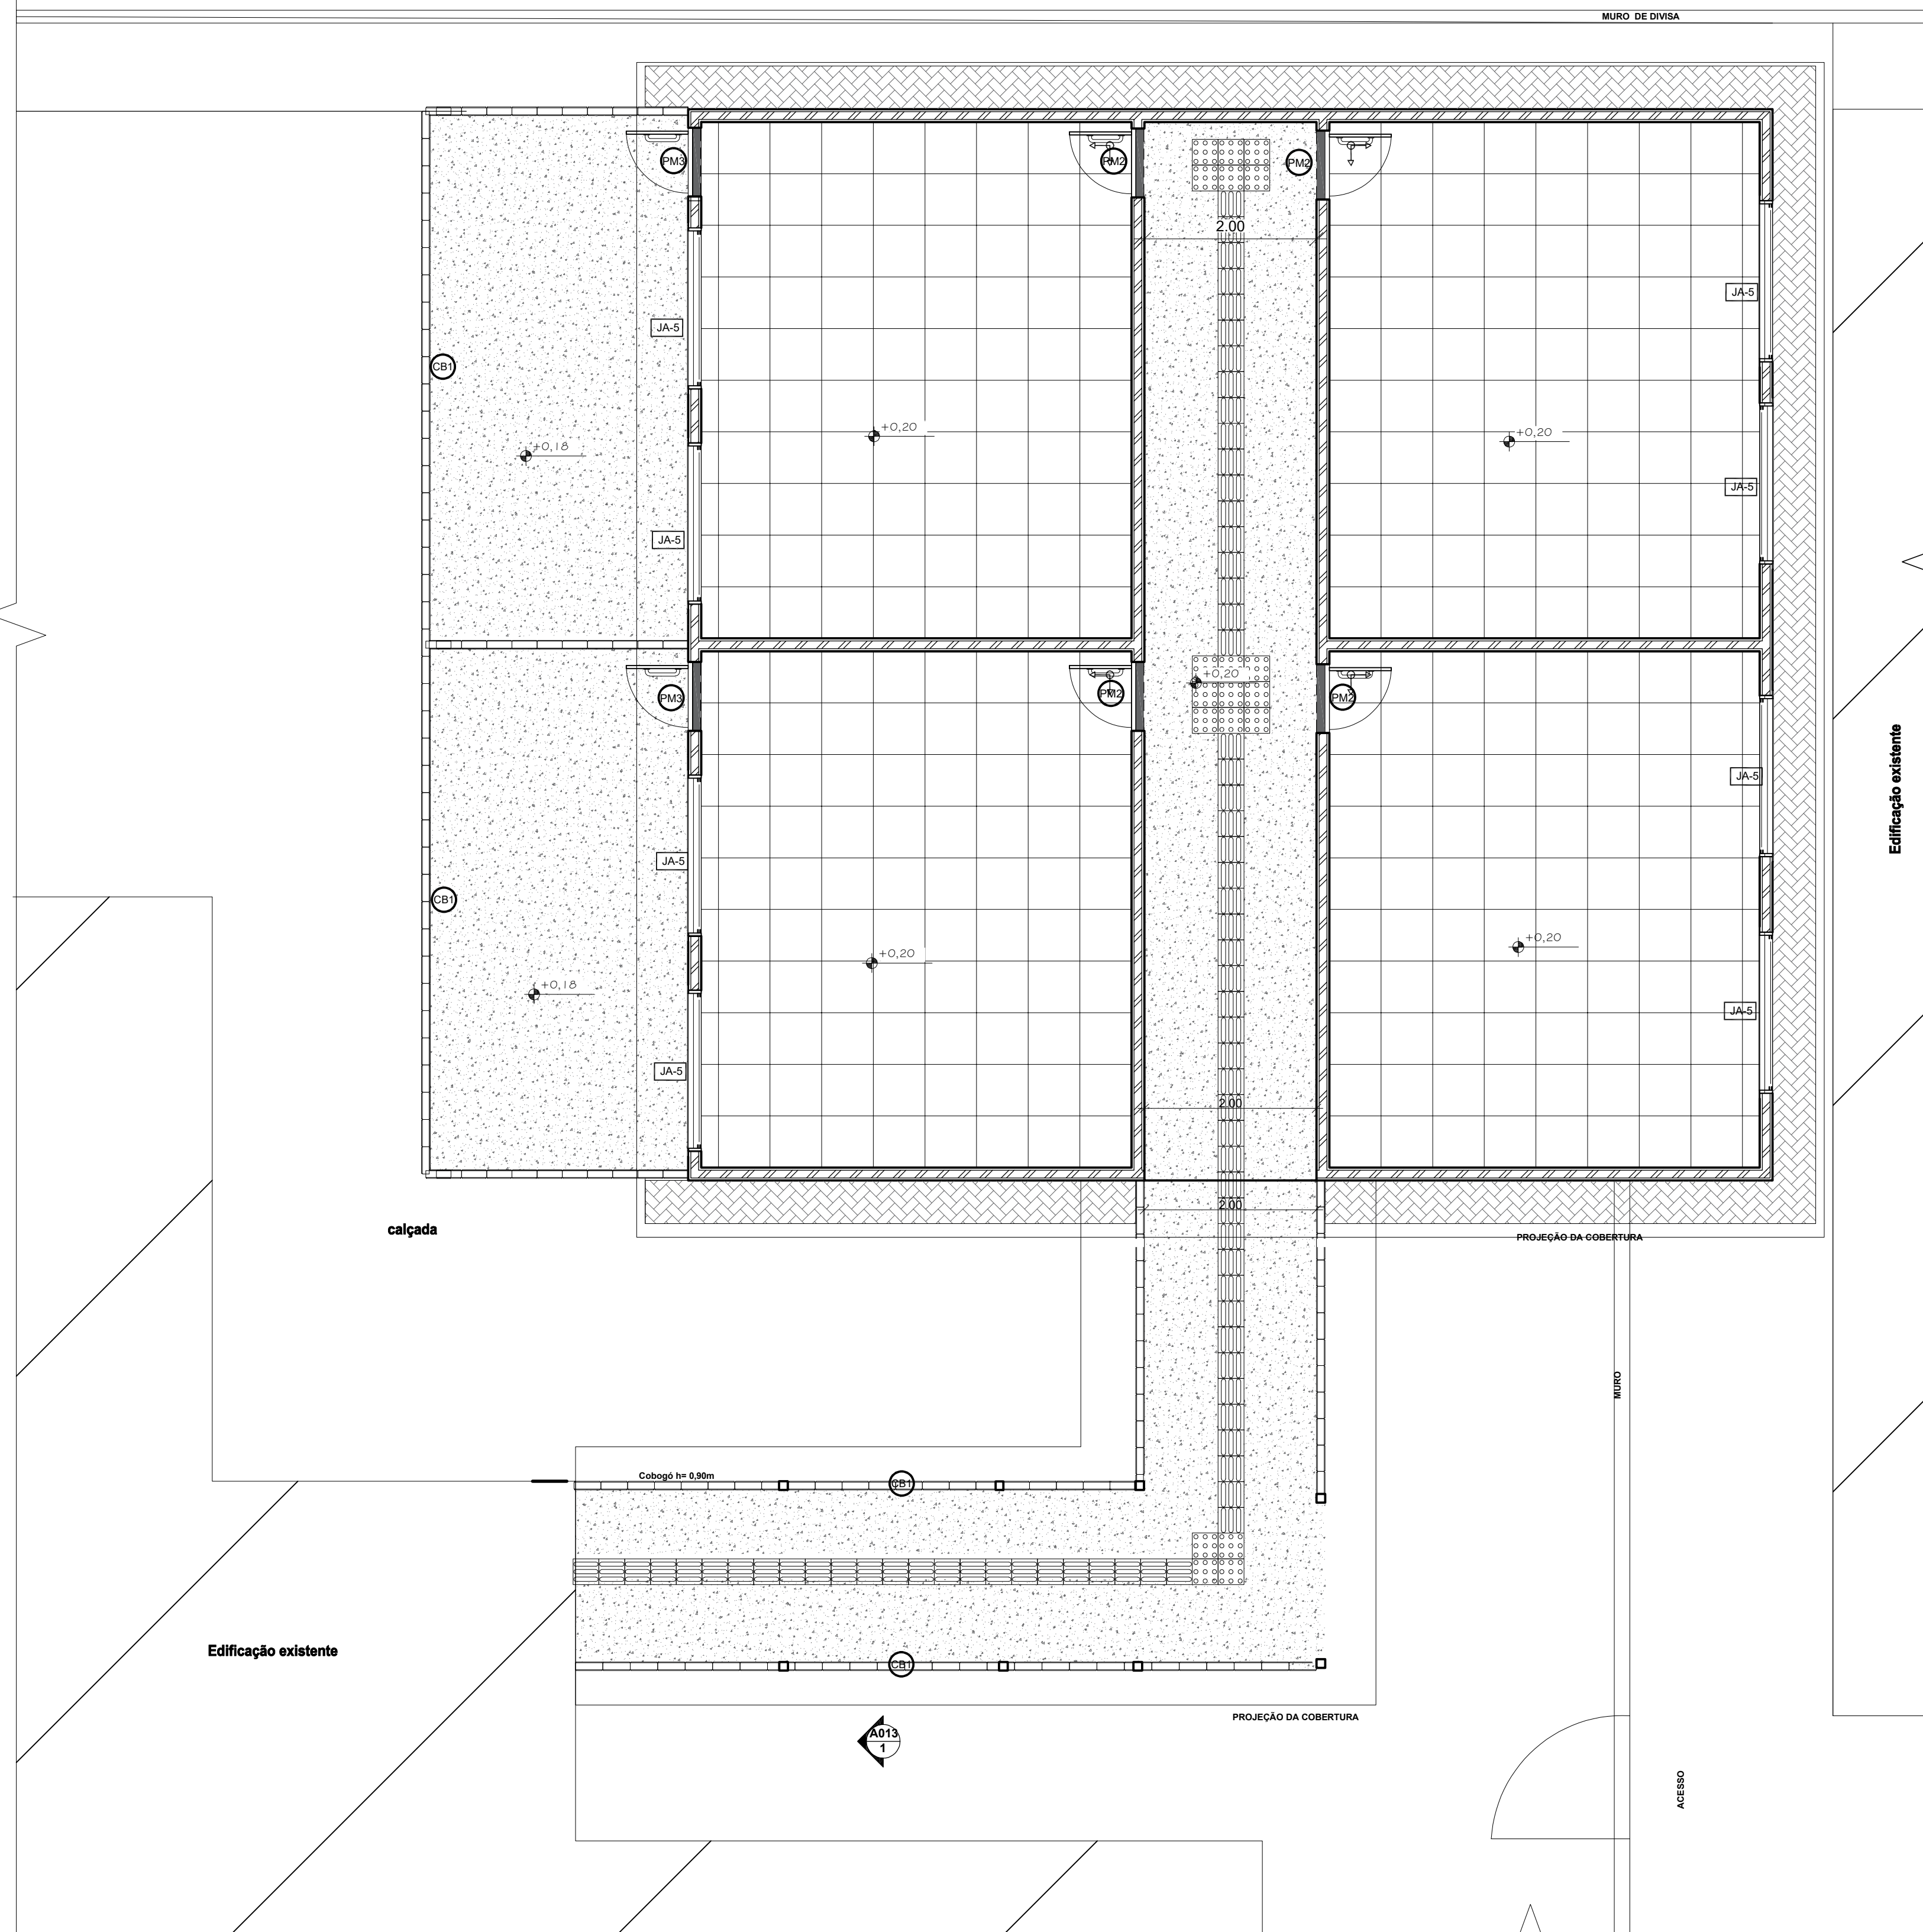

ESPECIFICAÇÕES DE PISO	QTDE	DESCRIÇÃO
	85,38m ²	PISO DE CIMENTO DESEMPENADO COM JUNTA DE DILATAÇÃO
	120,00m ²	CERÂMICA BRANCA ANTIDERRAPANTE TAMANHO 60X60
	73	PISO TÁTIL DIRECIONAL TAMANHO 30X30
	19	PISO TÁTIL "ALERTA" TAMANHO 30X30
	15,86M ²	PISO INTERTRAVADO
	0,72M ²	SOLEIRA GRANITO CINZA ANDORINHA

NOTAS

- MEDIDAS E NIVEIS EM METROS
- VERIFICAR POSIÇÃO EXATA DOS PILARES NO PROJETO ESTRUTURAL
- ALTERAÇÕES NESTE PROJETO SOMENTE COM AUTORIZAÇÃO EXPRESSA DO FNDE

REFERENCIA:

- PLANILHA DE QUANTITATIVOS E TIPOLOGIA ESPECIFICA DO PROJETO
- CADERNO DE ENCARGOS
- MANUAL DE PROJETO
- ESTUDO DE CORES



PROPRIETÁRIO: CENTRO EDUCACIONAL INFANTIL MARIA GLÓRIA FERNANDES
 ENDEREÇO: AVENIDA FRANCISCO AFONSO FILHO, BAIRRO CENTRO, N° 46
 MUNICÍPIO - UF: DESTERRO DO MELO

PROPRIETÁRIO: PREFEITURA DE DESTERRO DO MELO
 RESP. TÉCNICO: DANIELA APARECIDA FERREIRA (CREA/CAU: A322033-8)
 AUTOR DO PROJETO: DANIELA APARECIDA FERREIRA (CREA: A322033-8)


ASSINATURA RT:

ASSINATURA PROPRIETÁRIO: _____
 ASSINATURA PROJETO: _____


OBSERVAÇÕES:

1 PLANTA BAIXA-PAGINAÇÃO DE PISO
1 : 50


COORDENAÇÃO CGEST - Coordenação Geral de Infraestrutura Educativa	AMPLIAÇÃO PLANTA BAIXA PAGINAÇÃO DE PISO		ARQ
	REVISÃO R.00	ESCALA 1:50 DATA EMISSÃO NOVEMBRO/2025	
FORMATO A1(594X841)			

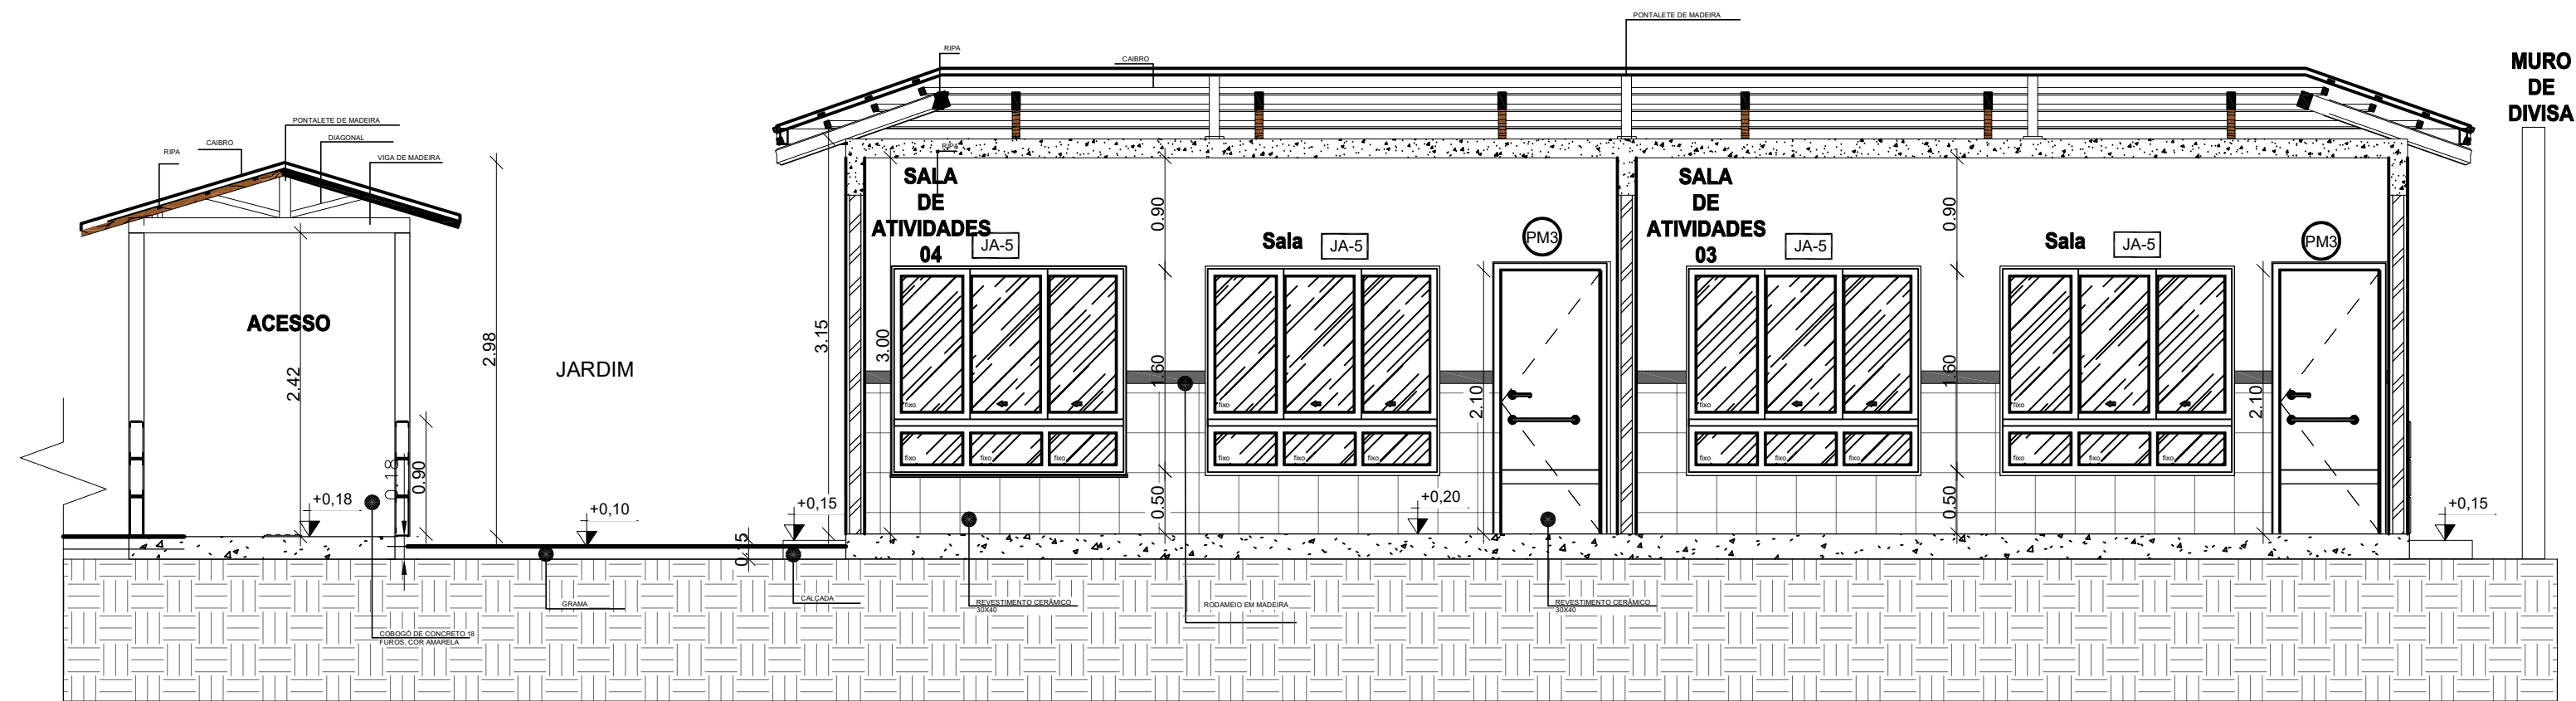

1 CORTE 01
1 : 50

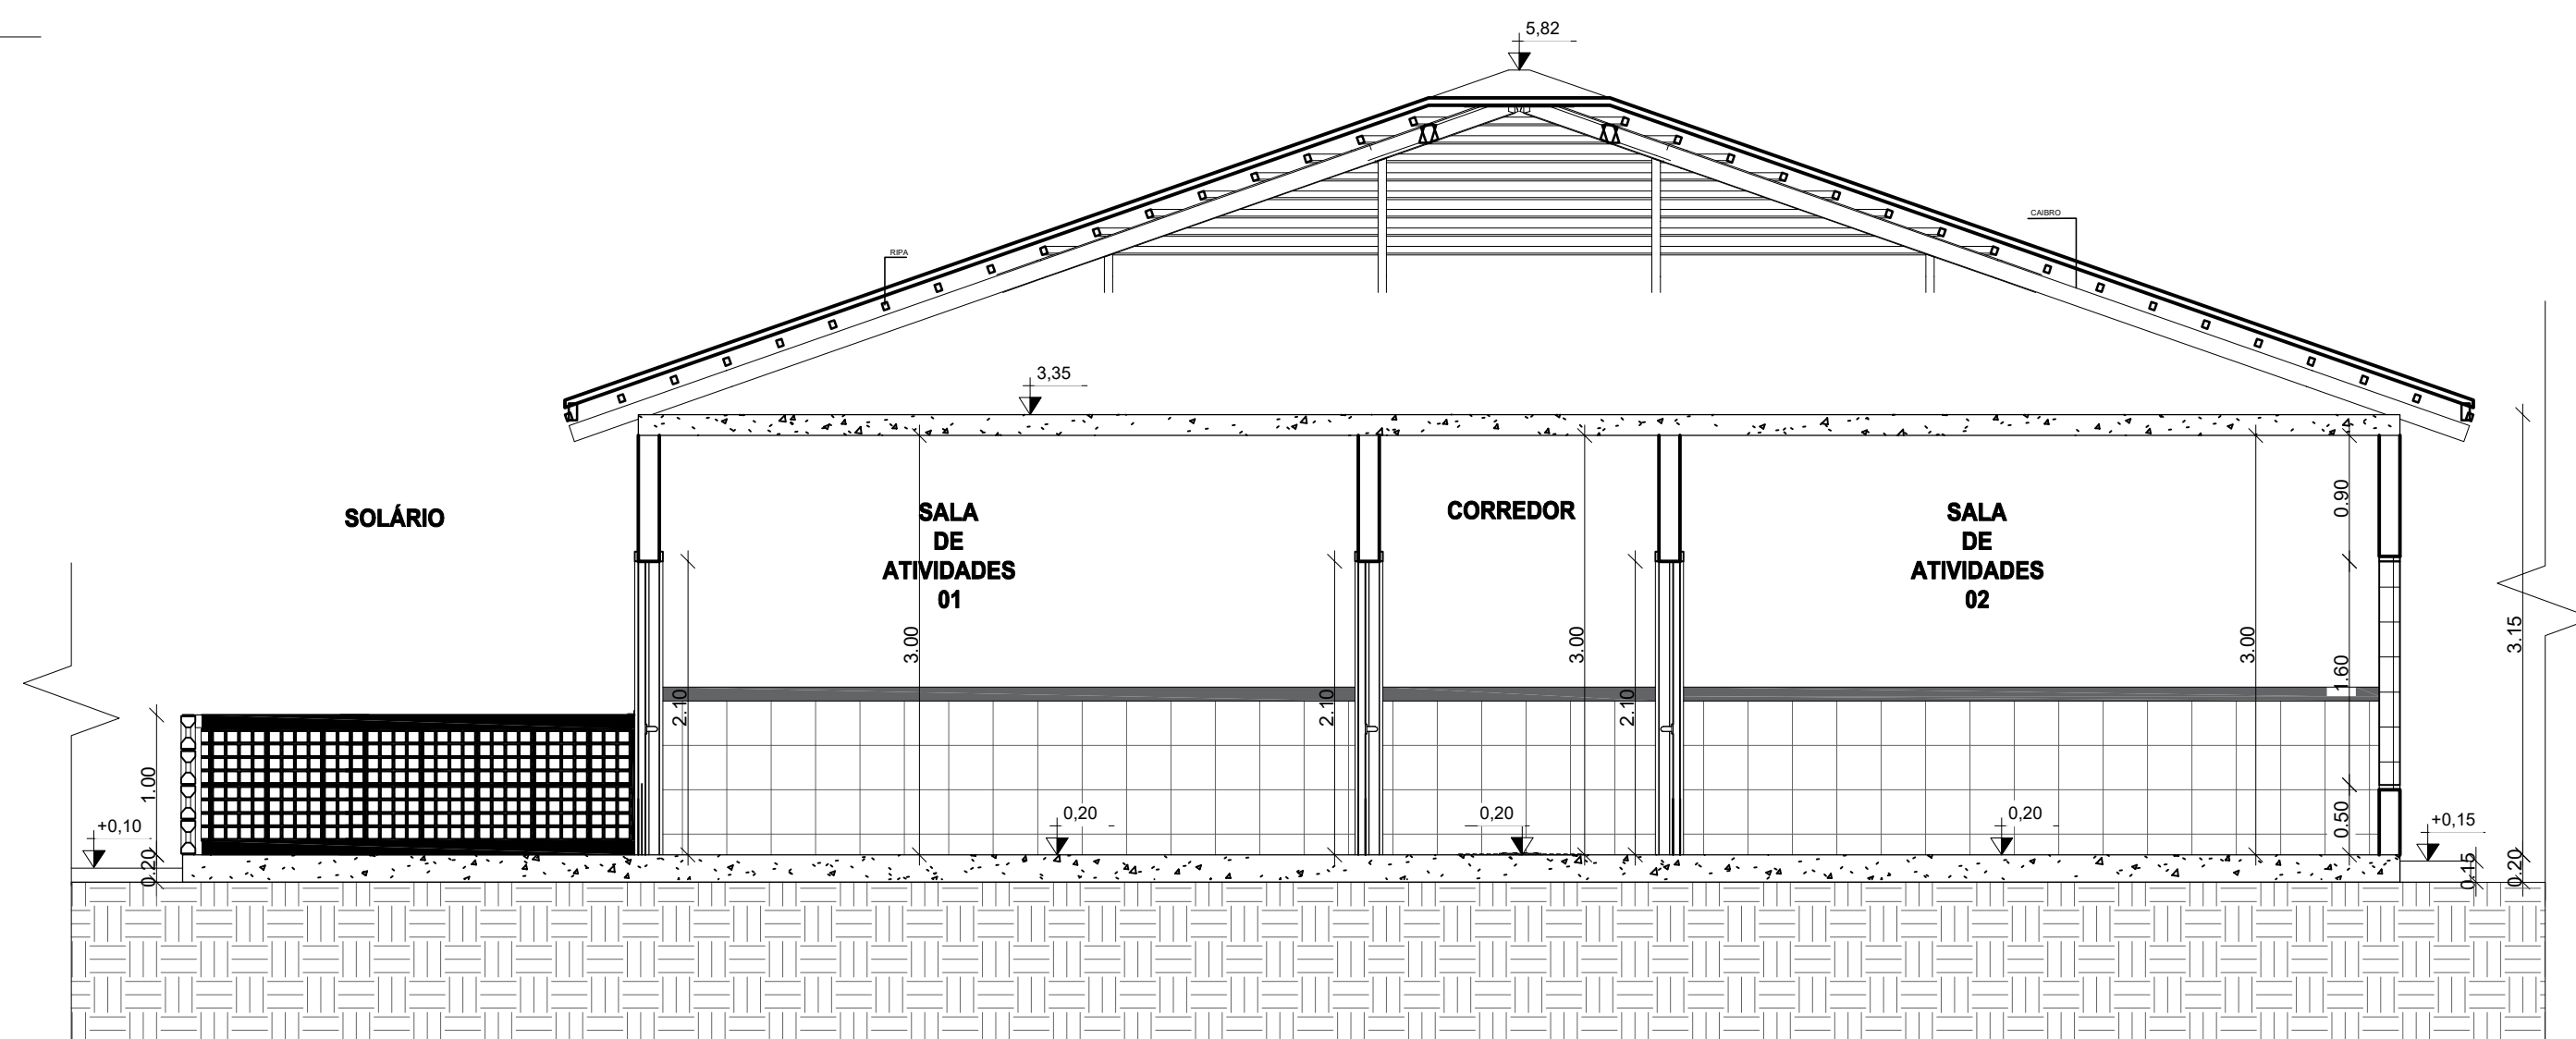

2 CORTE 02
1 : 50

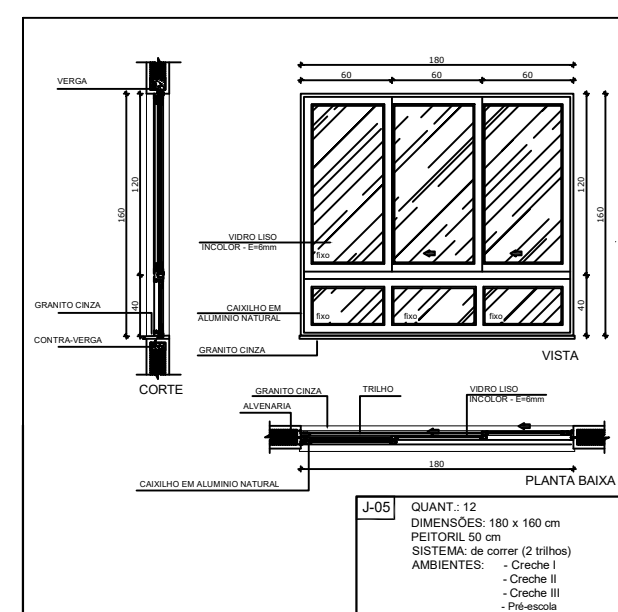


3 DETALHAMENTO JANELAS
1 : 50

- NOTAS**
- MEDIDAS E NÍVEIS EM METROS
 - VERIFICAR POSIÇÃO EXATA DOS PILARES NO PROJETO ESTRUTURAL
 - APROVAÇÃO DO FINE
 - REPERTE DE ATIVIDADES E TIPOLOGIA ESPECÍFICA DO PROJETO
 - CADERNO DE ENCARGOS
 - MANUAL DE PROJETO
 - ESTUDO DE CORES

FNDE Fundo Nacional de Desenvolvimento da Educação
Ministério da Educação

PROPRIETÁRIO : CENTRO EDUCACIONAL INFANTIL MARIA GLÓRIA FERNANDES
ENDEREÇO: AVENIDA FRANCISCO AFONSO FILHO, BAIRRO CENTRO, N° 46
MUNICÍPIO - UF: DESTERRO DO MELO


PROPRIETÁRIO
PREFEITURA DE DESTERRO DO MELO
RESP. TÉCNICO CREA/CAU
DANIELA APARECIDA FERREIRA A322033-8
AUTOR DO PROJETO CREA
DANIELA APARECIDA FERREIRA A322033-8

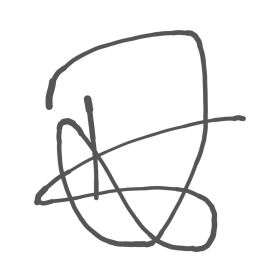ASSINATURA RT

CREA/CAU


ASSINATURA PROPRIETÁRIO
CPF/CNPJ

OBSERVAÇÕES:

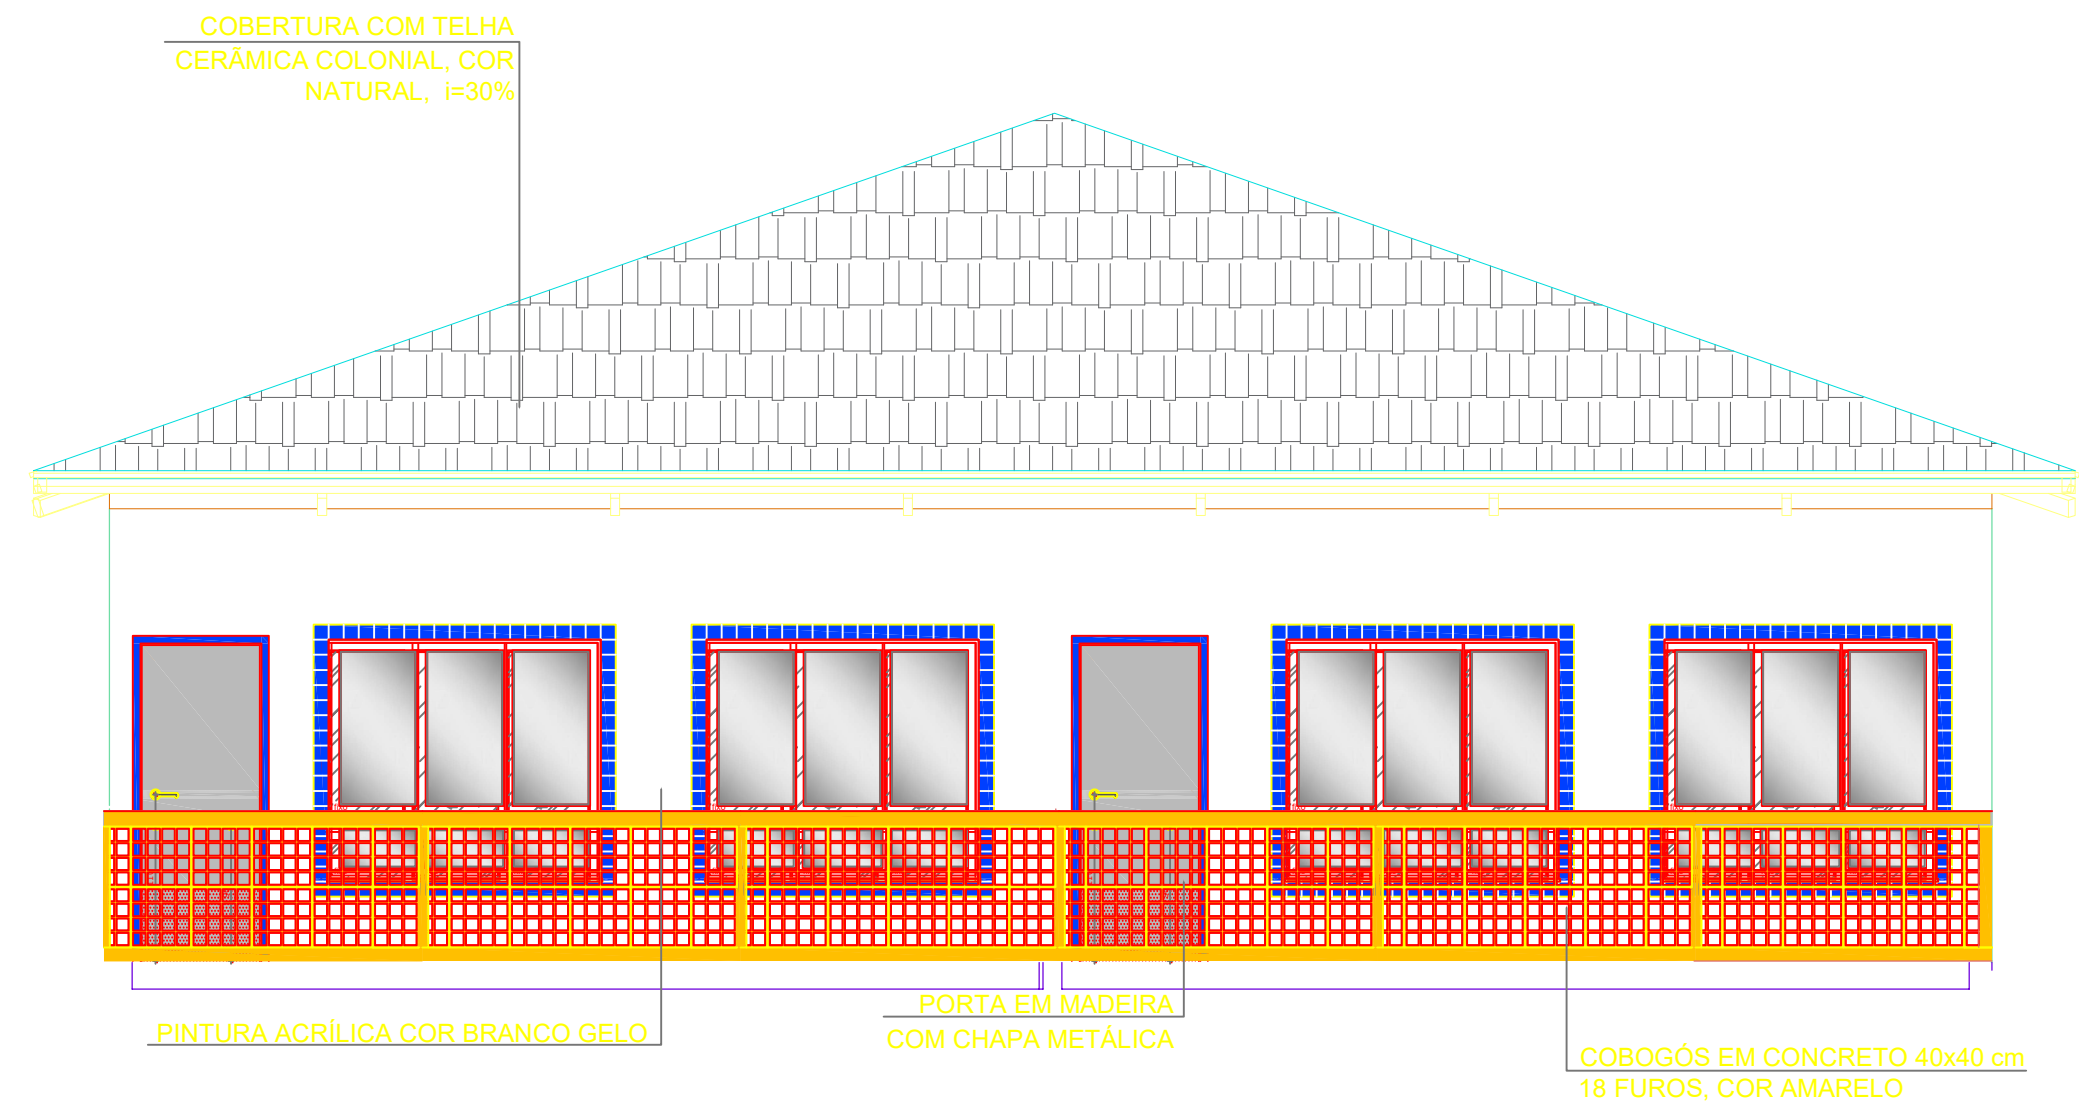
COORDENAÇÃO CGEST - Coordenação Geral de Infraestrutura Educativa	AMPLIAÇÃO CORTES 01 E 02 E DETALHAMENTOS		ARQ
	REVISÃO R.00	ESCALA 1:50 DATA EMISSÃO NOVEMBRO/2025	
FORMATO A1(594X841)			




1 ELEVÇÃO 03
1: 50

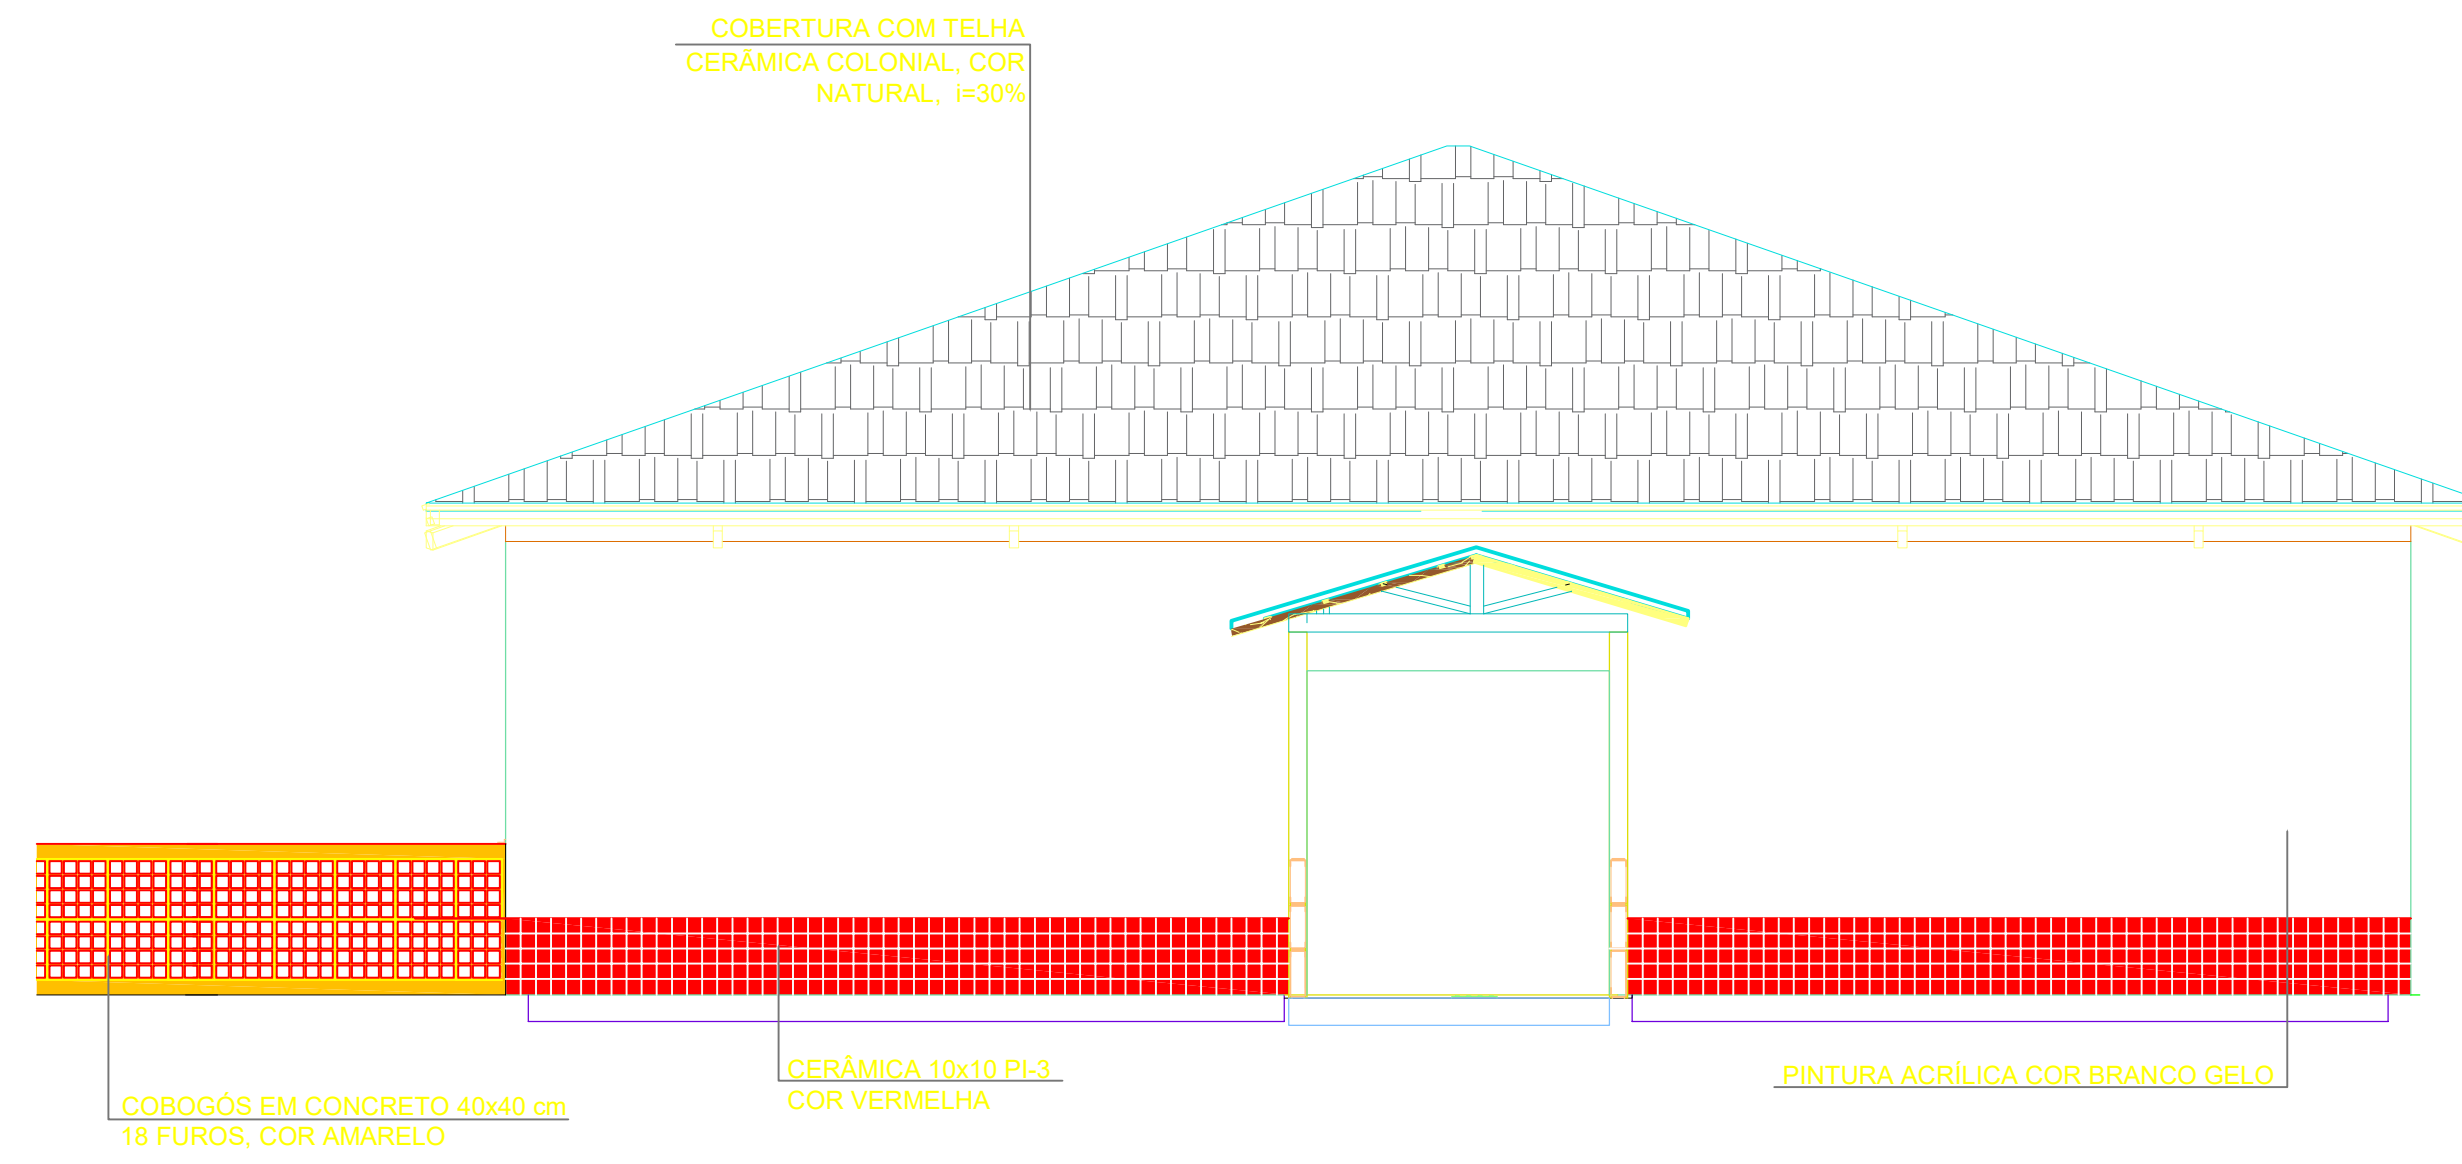


1 ELEVÇÃO 04
1: 50

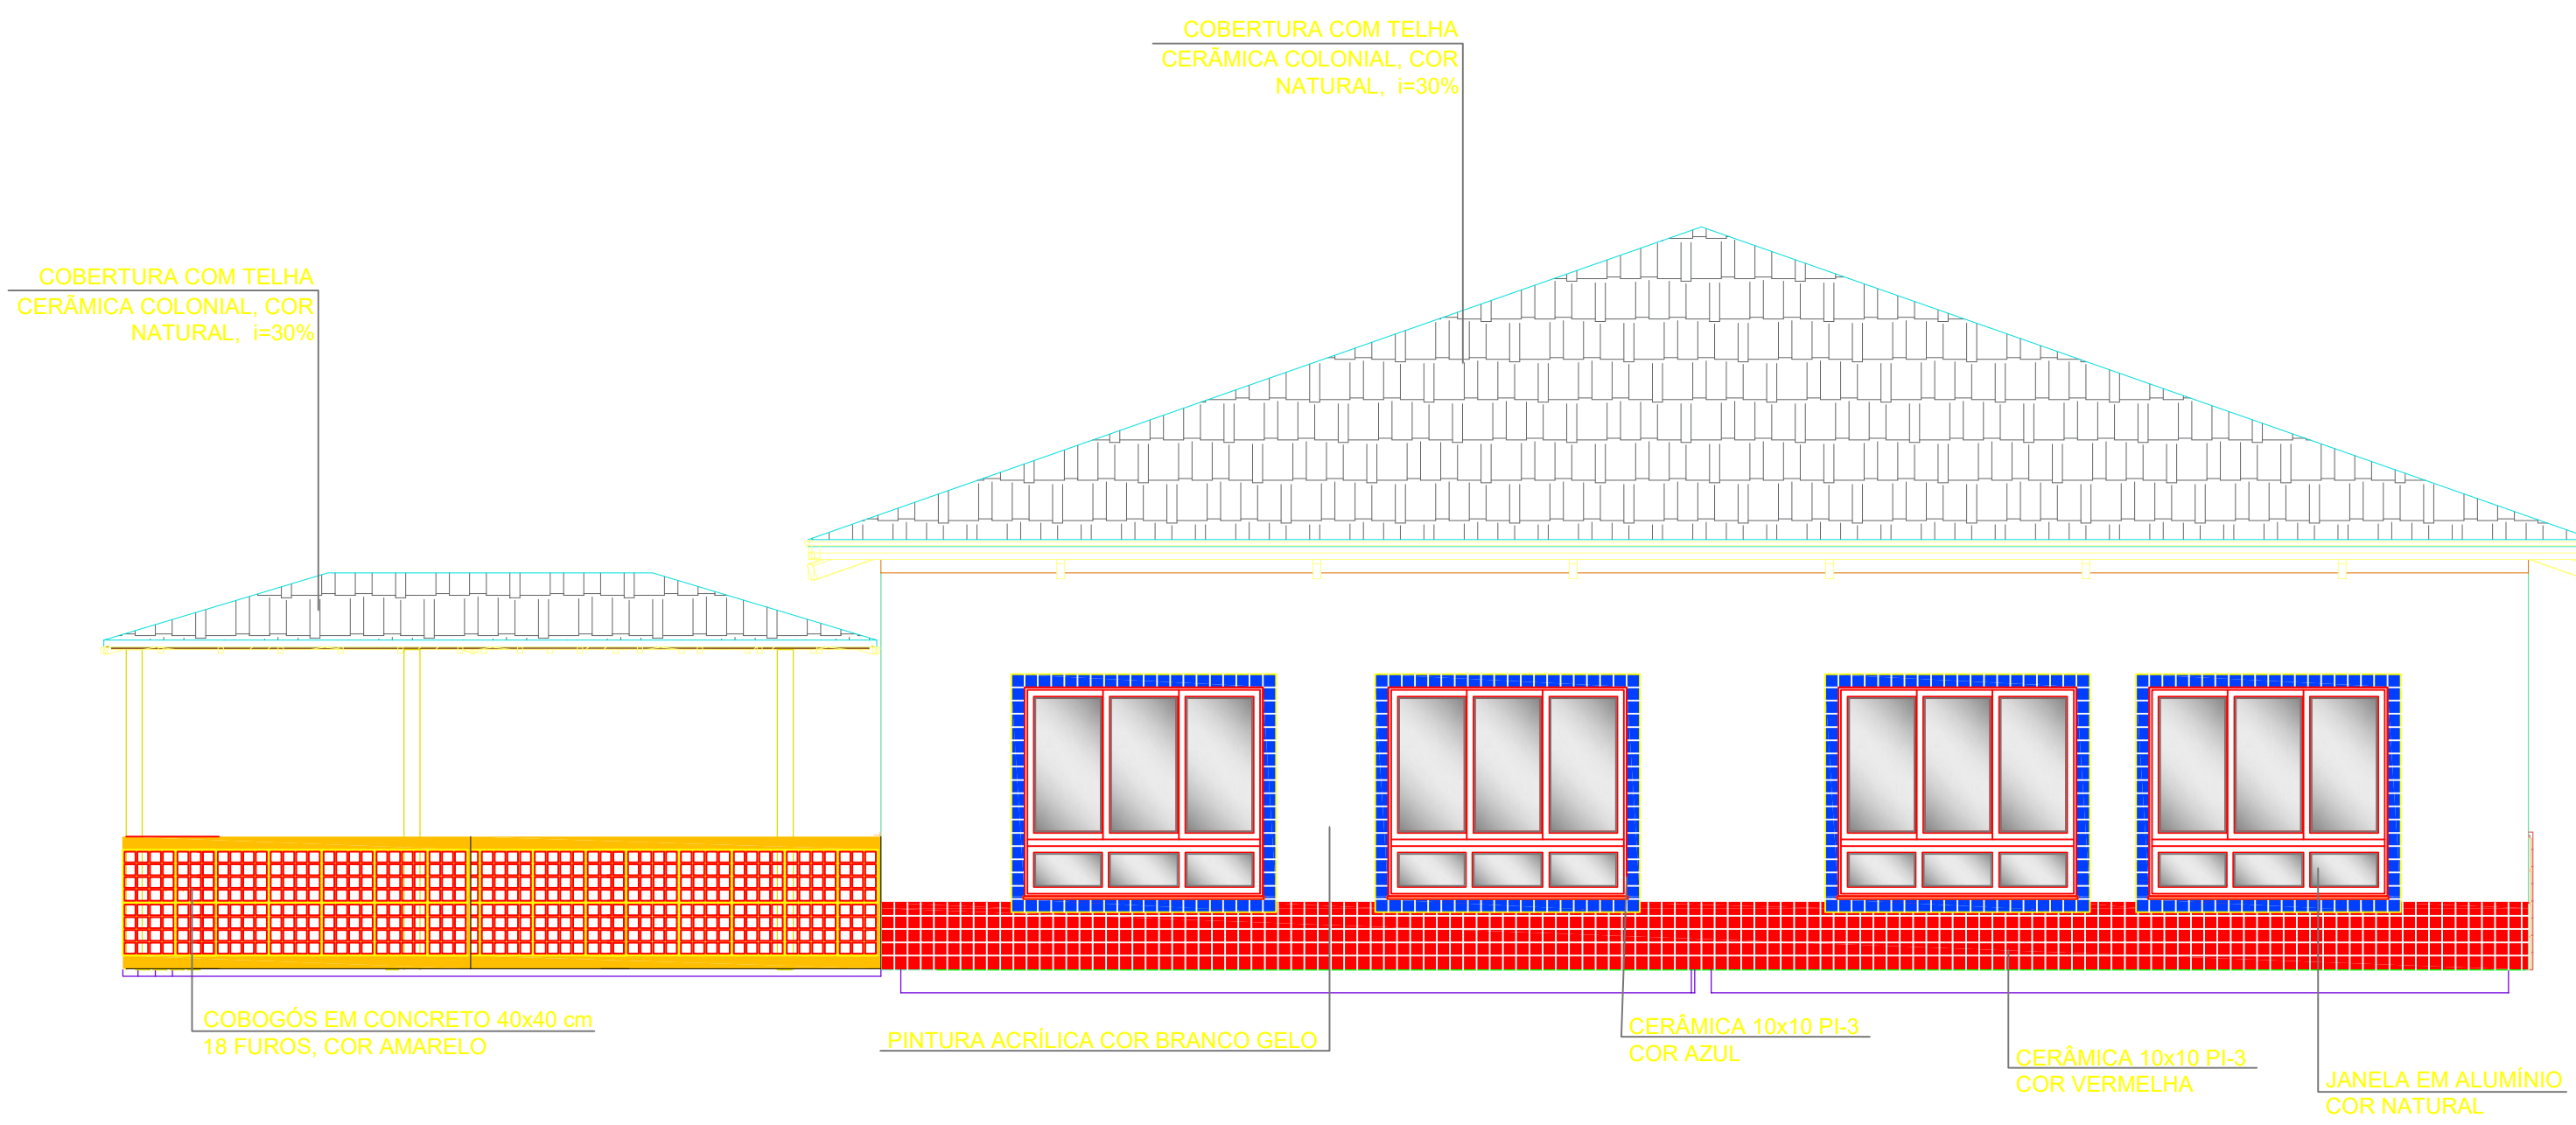

1 ELEVÇÃO 01
1: 50

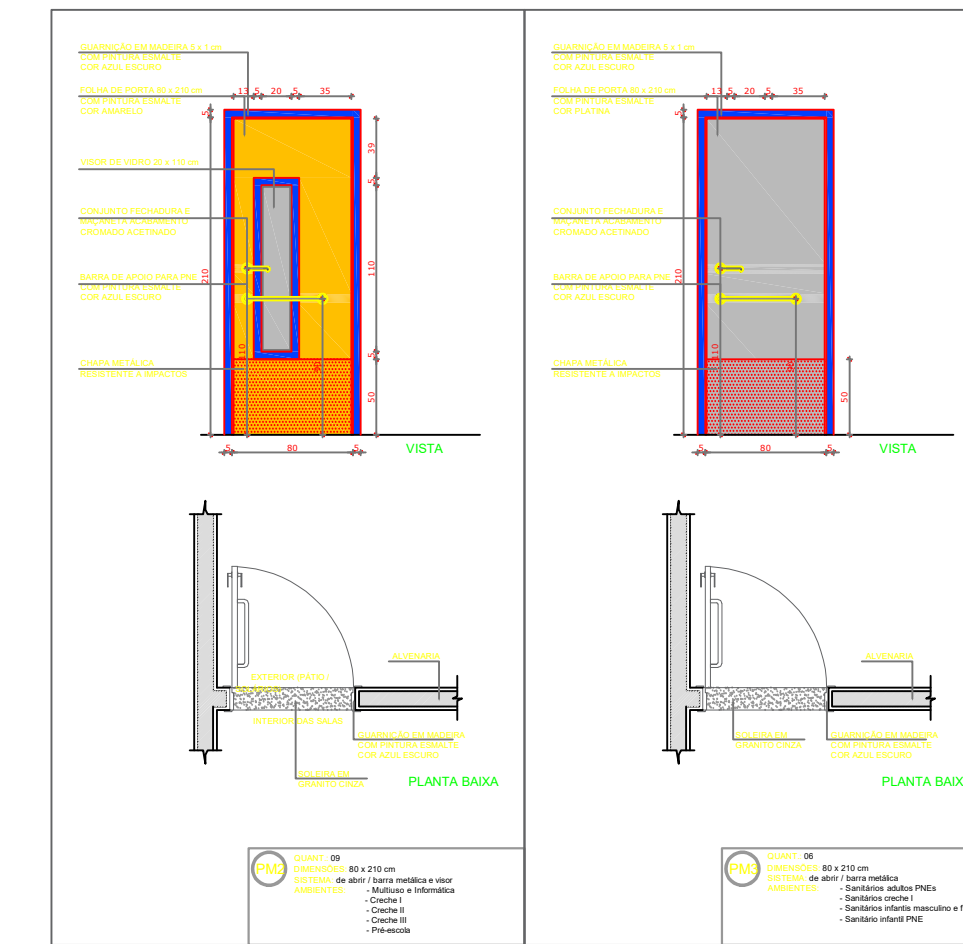

4 DETALHAMENTO - PORTAS
1: 50

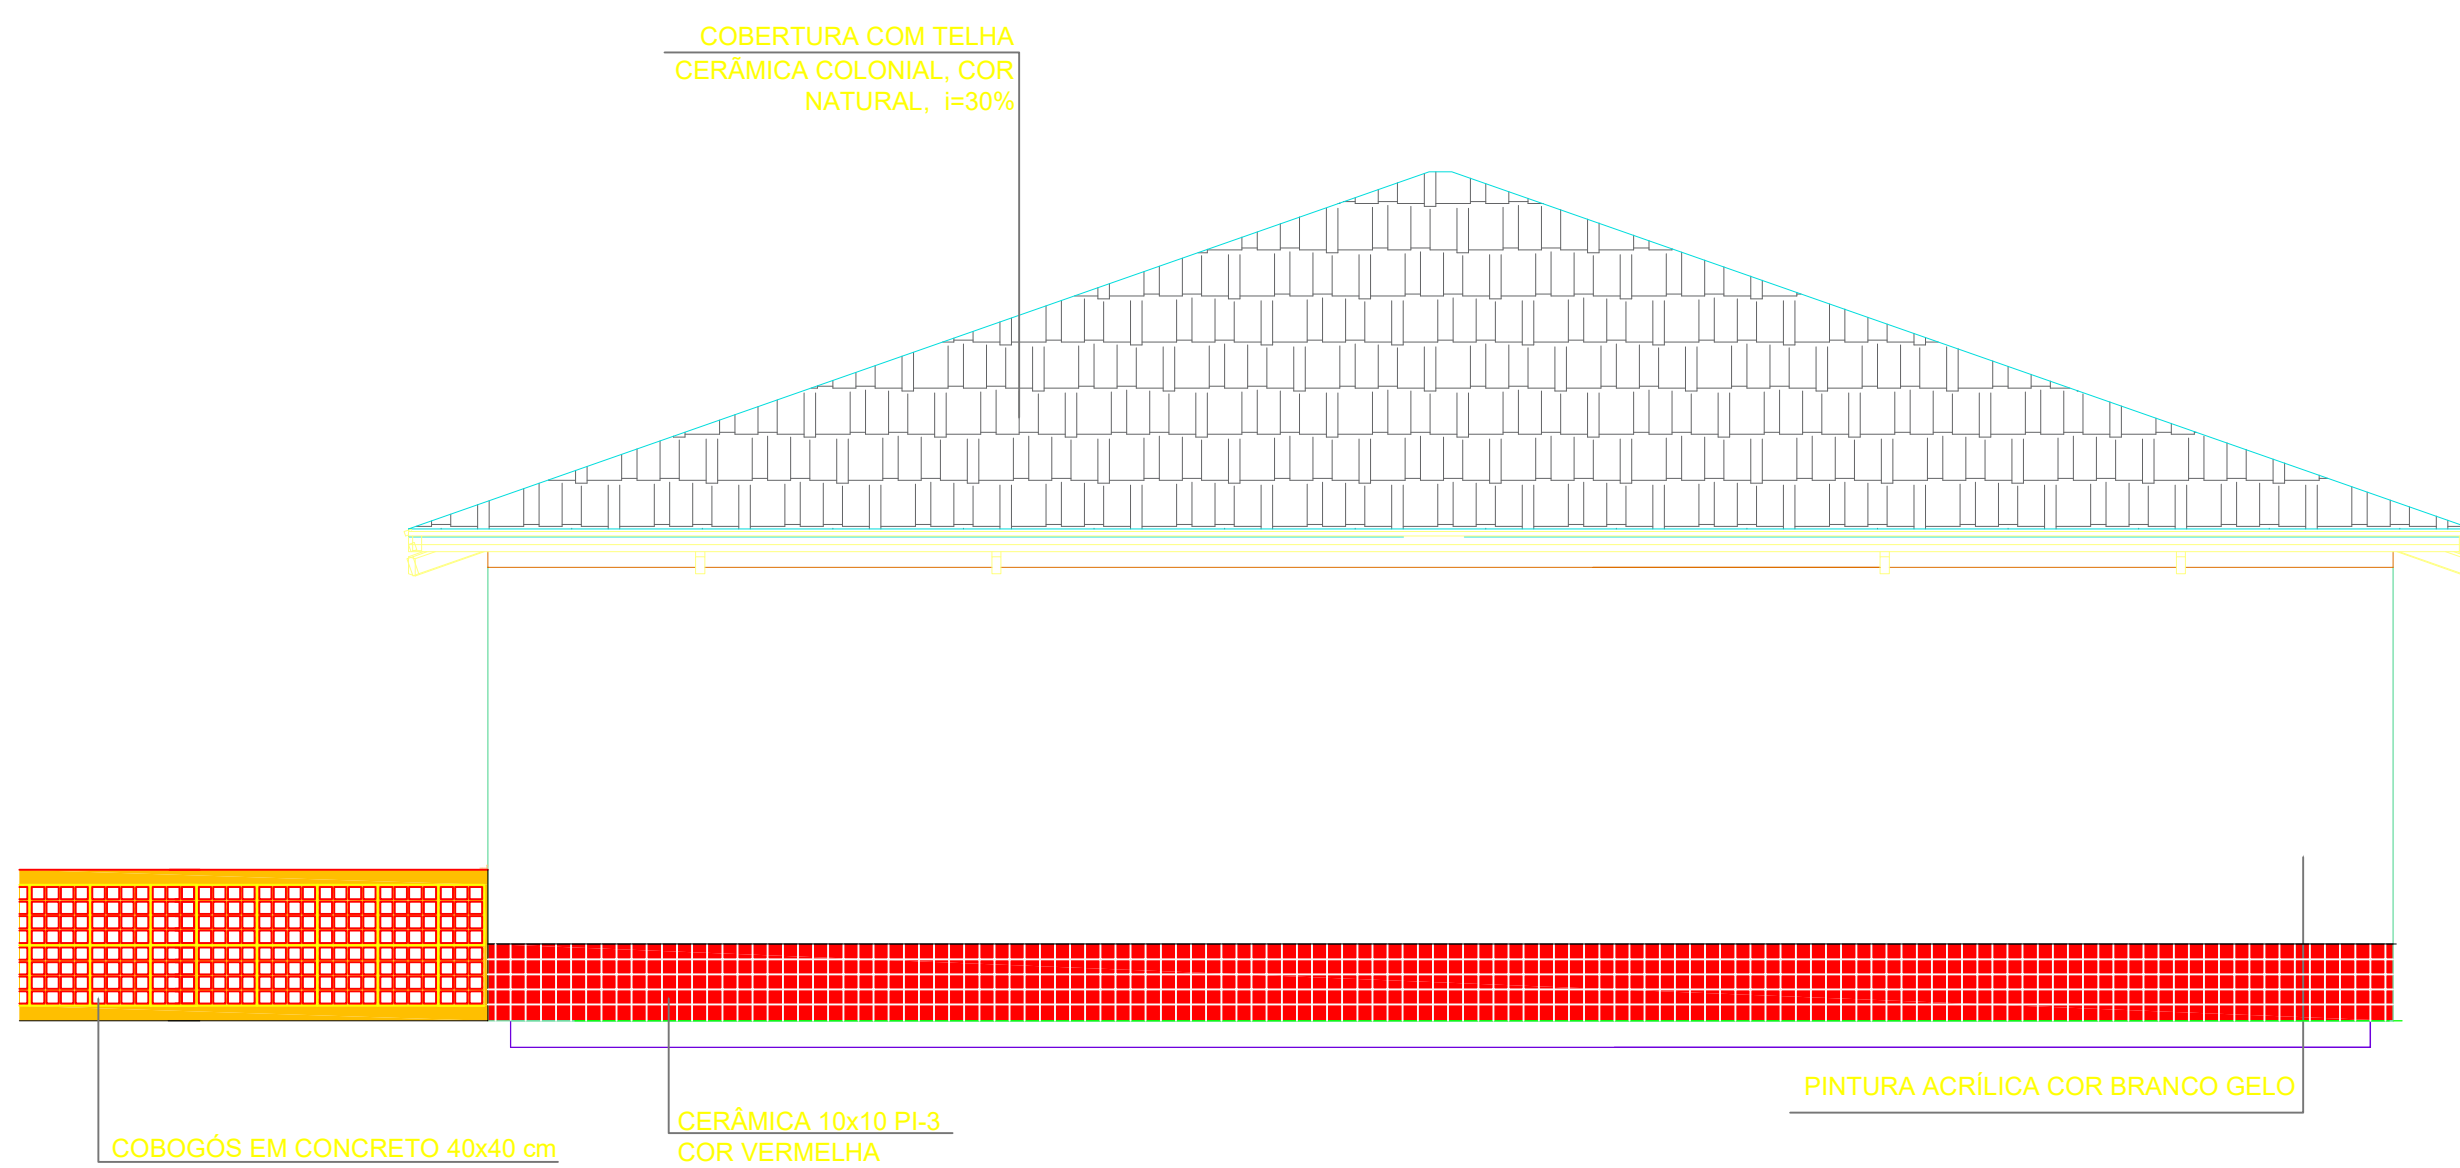

4 ELEVÇÃO 02
1: 50

NOTAS

- MEDIDAS E NIVEIS EM METROS
- VERIFICAR POSIÇÃO EXATA DOS PILARES NO PROJETO ESTRUTURAL
- ALTERAÇÕES NESTE PROJETO SOMENTE COM AUTORIZAÇÃO EXPRESSA DO FNDE

REFERÊNCIA:

- PLANILHA DE QUANTITATIVOS E TIPOLOGIA ESPECÍFICA DO PROJETO
- CADERNO DE ENCARGOS
- MANUAL DE PROJETO
- ESTUDO DE CORES

FNDE Fundo Nacional de Desenvolvimento da Educação
Ministério da Educação

PROPRIETÁRIO: : CENTRO EDUCACIONAL INFANTIL MARIA GLÓRIA FERNANDES
ENDEREÇO: AVENIDA FRANCISCO AFONSO FILHO, BAIRRO CENTRO, N° 46
MUNICÍPIO - UF: DESTERRO DO MELO

PROPRIETÁRIO
PREFEITURA DE DESTERRO DO MELO

RESP. TÉCNICO CREA/CAU
DANIELA APARECIDA FERREIRA A322033-8

AUTOR DO PROJETO CREA
DANIELA APARECIDA FERREIRA A322033-8

ASSINATURA RT

CREA/CAU

ASSINATURA PROPRIETÁRIO

CPF/CNPJ

OBSERVAÇÕES:

COORDENAÇÃO CGEST - Coordenação Geral de Infraestrutura Educacional	AMPLIAÇÃO ELEVÇÕES	ARQ
REVISÃO R.00	ESCALA 1:50	FRANCHA
FORMATO A1(594x841)	DATA EMISSÃO NOVEMBRO/2025	03/07