


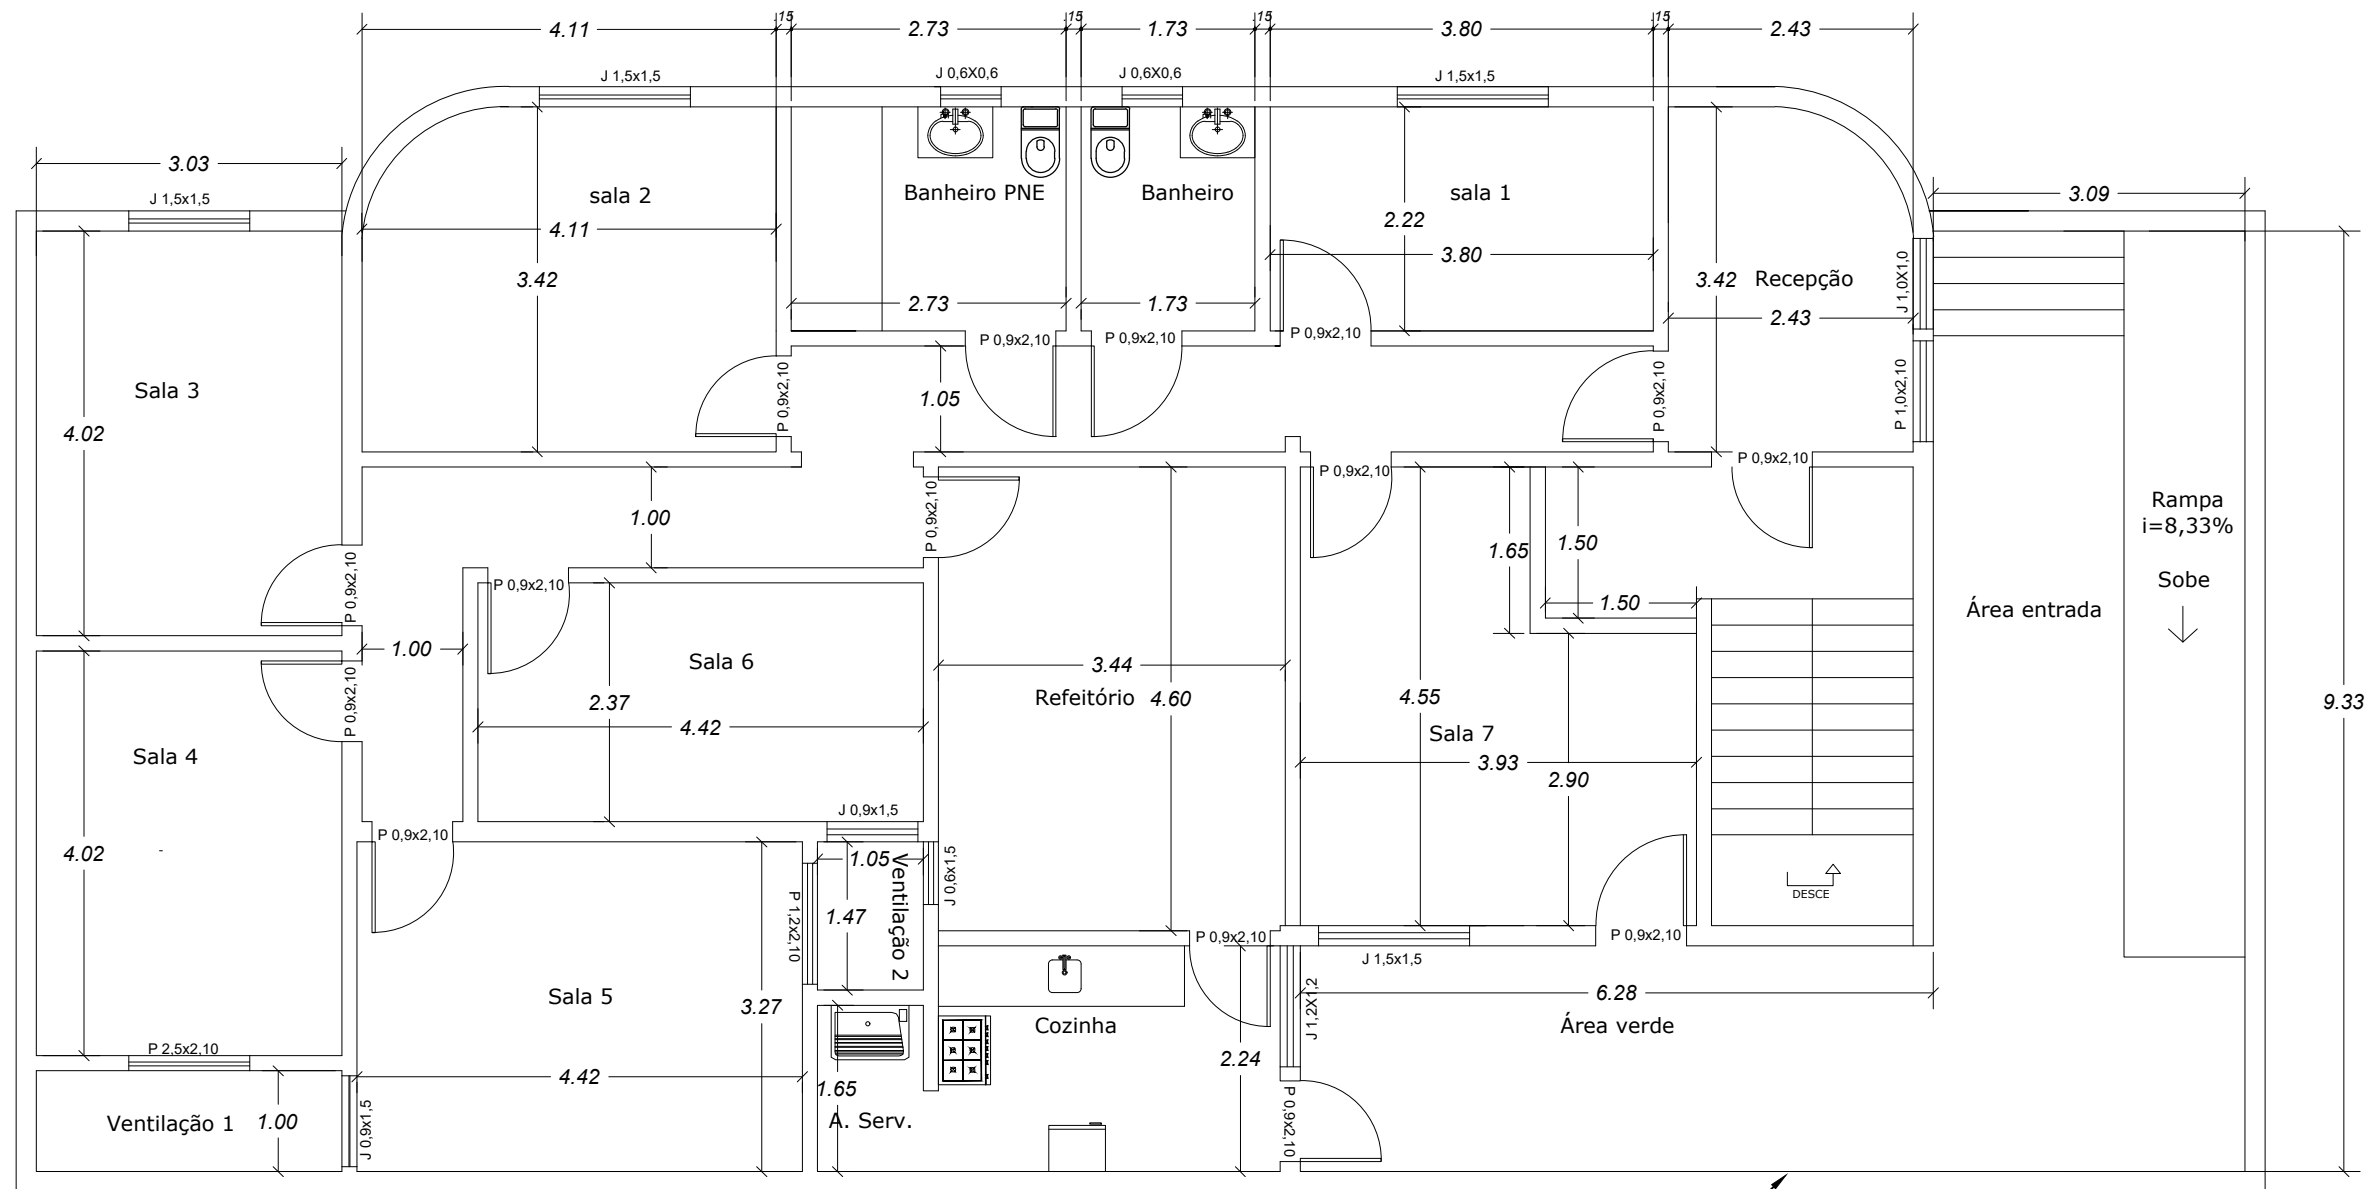

PAREDE ESTRUTURADA, FUNDOS DA EDIFICAÇÃO

PLANTA BAIXA TÉRREO
ESCALA 1/75

TÍTULO:

Reforma e ampliação de edificação para uso público (Futura sede CAEE)

ENDEREÇO:

RUA FIORAVANTE PADULA, CENTRO, ESPERA FELIZ - MG

RESPONSÁVEL TÉCNICO:

Engenheiro Civil Ademilson Jacomet Ribeiro CREA/MG N° 207.441/D

PROPRIETÁRIO:

Prefeitura Municipal de Espera Feliz

PRANCHA:

01/02

ESCALA:

INDICADA

DATA:

05/2025