


TRAVAMENTO COM  
MEIOS-FIOS REBAIXADOS  
COMP = 6,0M

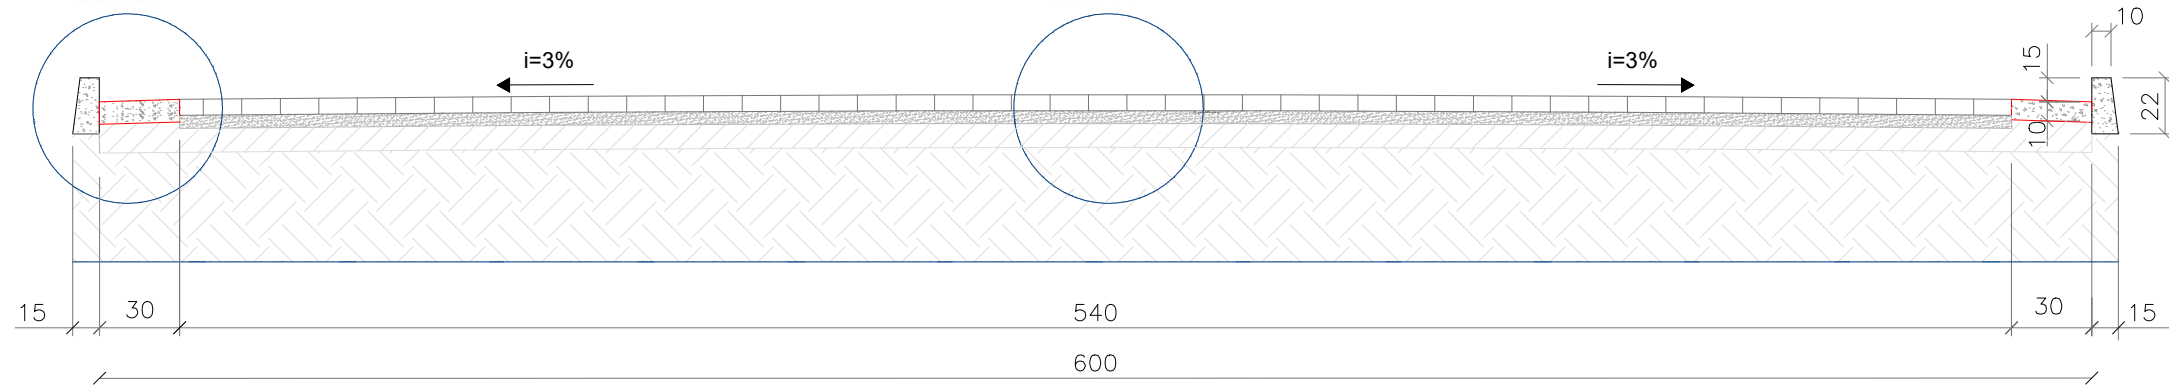


SEÇÃO TRANSVERSAL TÍPICA DA VIA  
SEM ESCALA (EM CM)


COMPRIMENTO = 800,0M  
LARGURA = 6,0M

TRAVAMENTO COM  
MEIOS-FIOS REBAIXADOS  
COMP = 6,0M

PLANTA BAIXA - PAVIMENTAÇÃO E DRENAGEM PLUVIAL  
ESTRADA COMUNIDADE PARAISO, PROXIMO A IRMANDINA - ZONA RURAL DE ESPERA FELIZ/MG.  
ESCALA 1:500

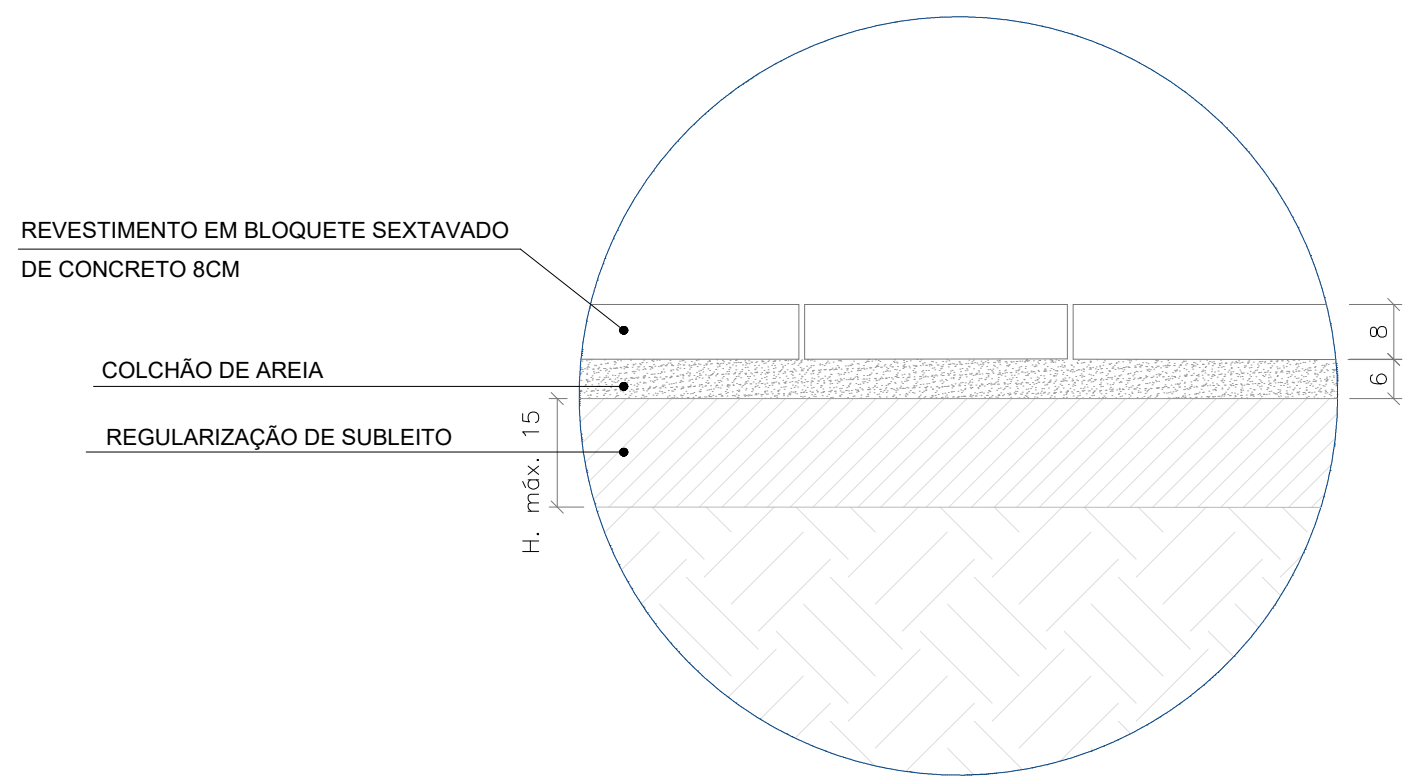

DET. 04  
SEM ESCALA  
CAMADAS DO CALÇAMENTO (COTAS EM CM)

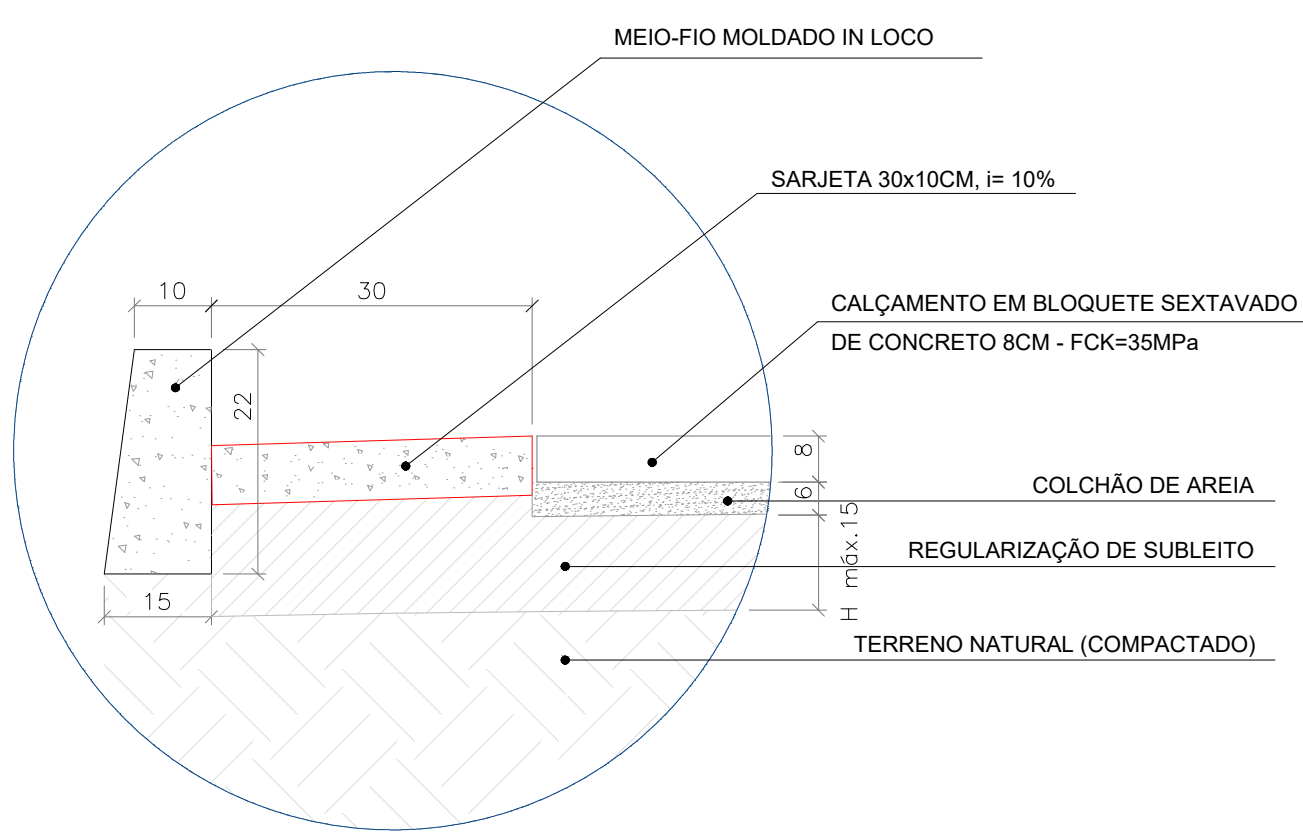

DET. 03  
SEM ESCALA  
DETALHES DO CALÇAMENTO (COTAS EM CM)

NOTAS GERAIS

- O PROJETISTA NÃO SE RESPONSABILIZARÁ POR EVENTUAIS ALTERAÇÕES DESTES PROJETOS DURANTE SUA EXECUÇÃO. QUALQUER MODIFICAÇÃO, O MESMO DEVE SER CONTACTADO.
- ESTE PROJETO FOI BASEADO NO LAY-OUT E INFORMAÇÕES FORNECIDAS PELO RT OU PROPRIETÁRIO.
- QUALQUER MODIFICAÇÃO OU DÚVIDA DEVERÁ SER IMEDIATAMENTE COMUNICADA POR ESCRITO AO PROJETISTA.
- A COTA ENTRE ESTACAS É DE 25,0 METROS.

| Nº | REVISÕES | DATA       | RT              |
|----|----------|------------|-----------------|
| R0 | Emissão  | 30/04/2024 | Ana Paula Rizzi |
|    |          |            |                 |
|    |          |            |                 |
|    |          |            |                 |
|    |          |            |                 |

|   |                               |  |                   |
|---|-------------------------------|--|-------------------|
|   |                               |  |                   |
| Obras<br>CALÇAMENTO, REDE DE DRENAGEM PLUVIAL E SINALIZAÇÃO VIÁRIA  |                               |  |                   |
| Local<br>ESTRADA QUE LIGA O MUNICÍPIO DE ESPERA FELIZ A COMUNIDADE DO BREJO E ESTRADA COMUNIDADE PARAISO (PROXIMO A IRMANDINA) - ZONA RURAL DE ESPERA FELIZ/MG.   |                               |  |                   |
| Responsável Técnica<br>Ana Paula Rizzi Oliveira<br>CREA-MG N. 161.303/D   |                               | Proprietário<br>PREFEITURA MUNICIPAL DE ESPERA FELIZ/MG<br>REP. LEGAL - GZIEL GOMES DA SILVA |                   |
| Projeto<br>Melhoramento de via pública com execução de calçamento em pavimento intertravado em bloquete sextavado, rede de drenagem pluvial e sinalização viária. |                               | Plancha<br>1   |                   |
| Calçamento<br>Calçamento e Rede de Drenagem Pluvial   |                               |  |                   |
| Conteúdo<br>Planta de Calçamento, Rede de Drenagem e Sinalização Viária.<br>Corte Transversal da Pista e Detalhes   |                               |  |                   |
| ART<br>M0202042897951   | Escala<br>Indicada no Projeto | Desenho<br>Ana Paula Rizzi   | CÓDIGO DO PROJETO |