




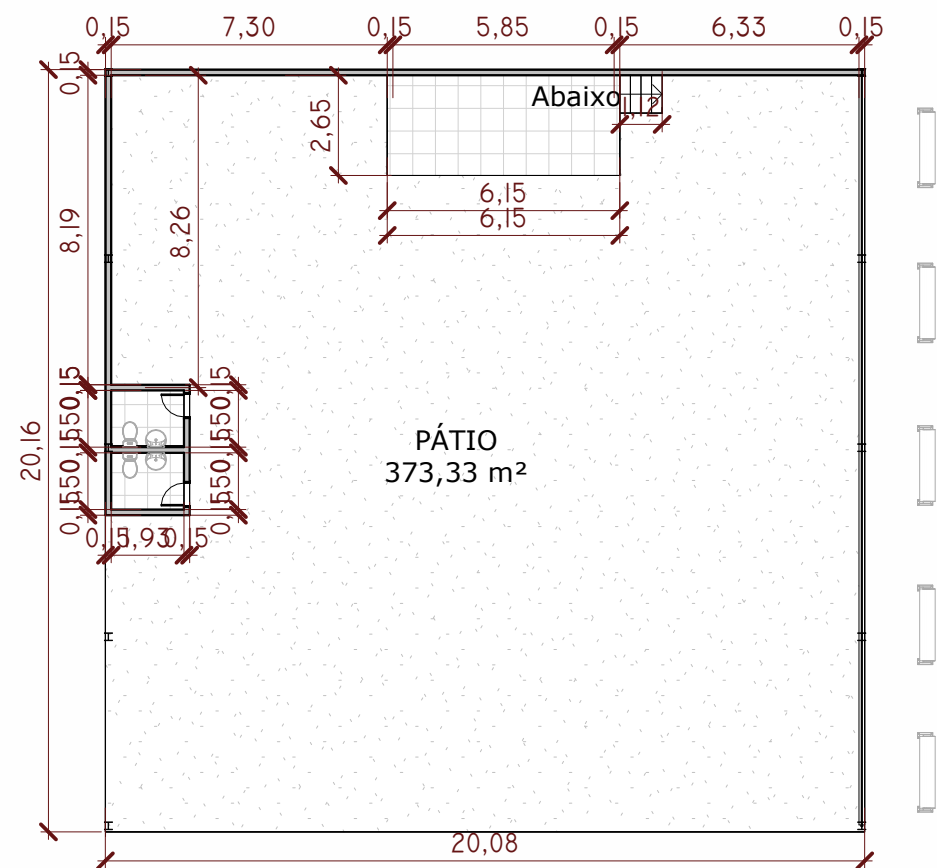

1 PLANTA BAIXA TÉRREO  
ESCALA 1 : 200



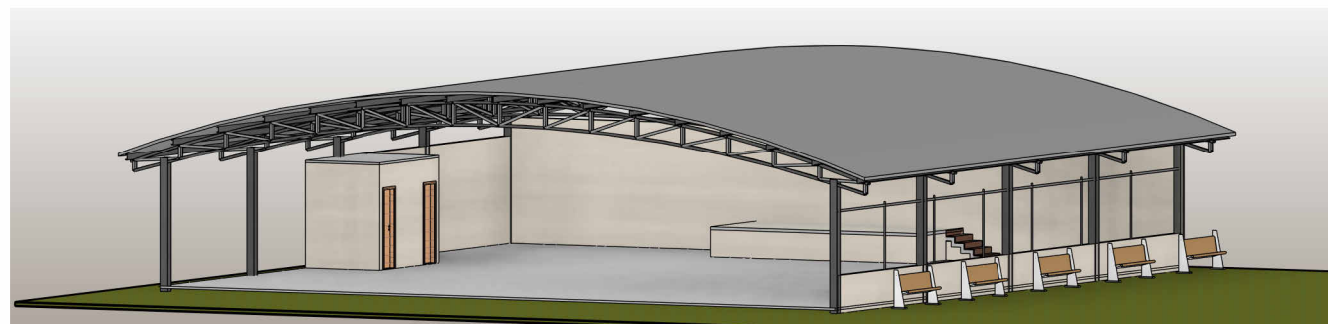


3 VISTA 3D  
ESCALA

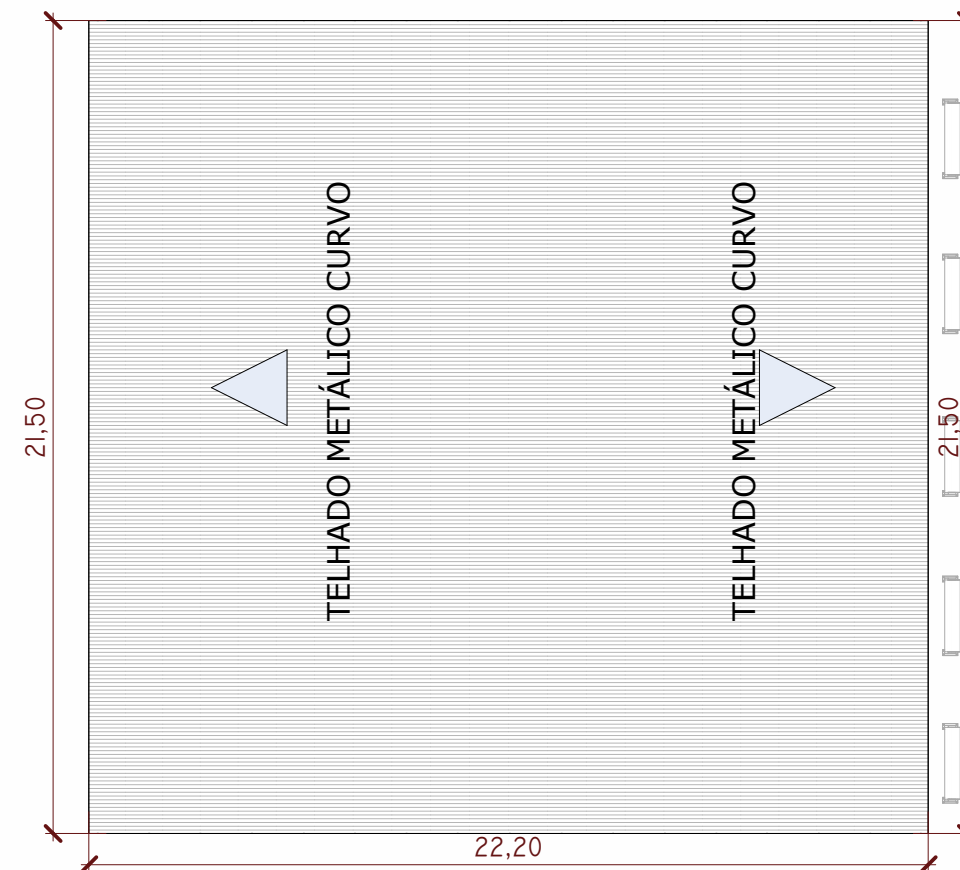

2 PLANTA DE COBERTURA  
ESCALA 1 : 200

|                                                                                       |                                                                                      |                          |
|---------------------------------------------------------------------------------------|--------------------------------------------------------------------------------------|--------------------------|
|  | OBRA:<br>CONSTRUÇÃO DE COBERTURA ANEXO AO CAMPO DO<br>CARANGOLINHA                   |                          |
|                                                                                       | CLIENTE:<br>PREFEITURA MUNICIPAL DE DIVINO/MG                                        |                          |
|                                                                                       | MAURI VENTURA DO<br>CARMO:19722176668<br>PREFEITO MUNICIPAL - MAURI VENTURA DO CARMO |                          |
|                                                                                       | ENDEREÇO:<br>ZONA RURAL, DIVINO/MG                                                   |                          |
|                                                                                       | DATA:<br>07/20/26                                                                    | Nº DA PRANCHA<br>01 / 02 |
| AUTOR DO PROJETO:<br>BRUNO MORAIS PARREIRA DA SILVA                                   |                                                                                      | ESCALA:<br>1 : 200       |
| R.T:<br>BRUNO MORAIS PARREIRA DA SILVA                                                |                                                                                      |                          |
| CREA/MG:<br>245032/D                                                                  |                                                                                      |                          |

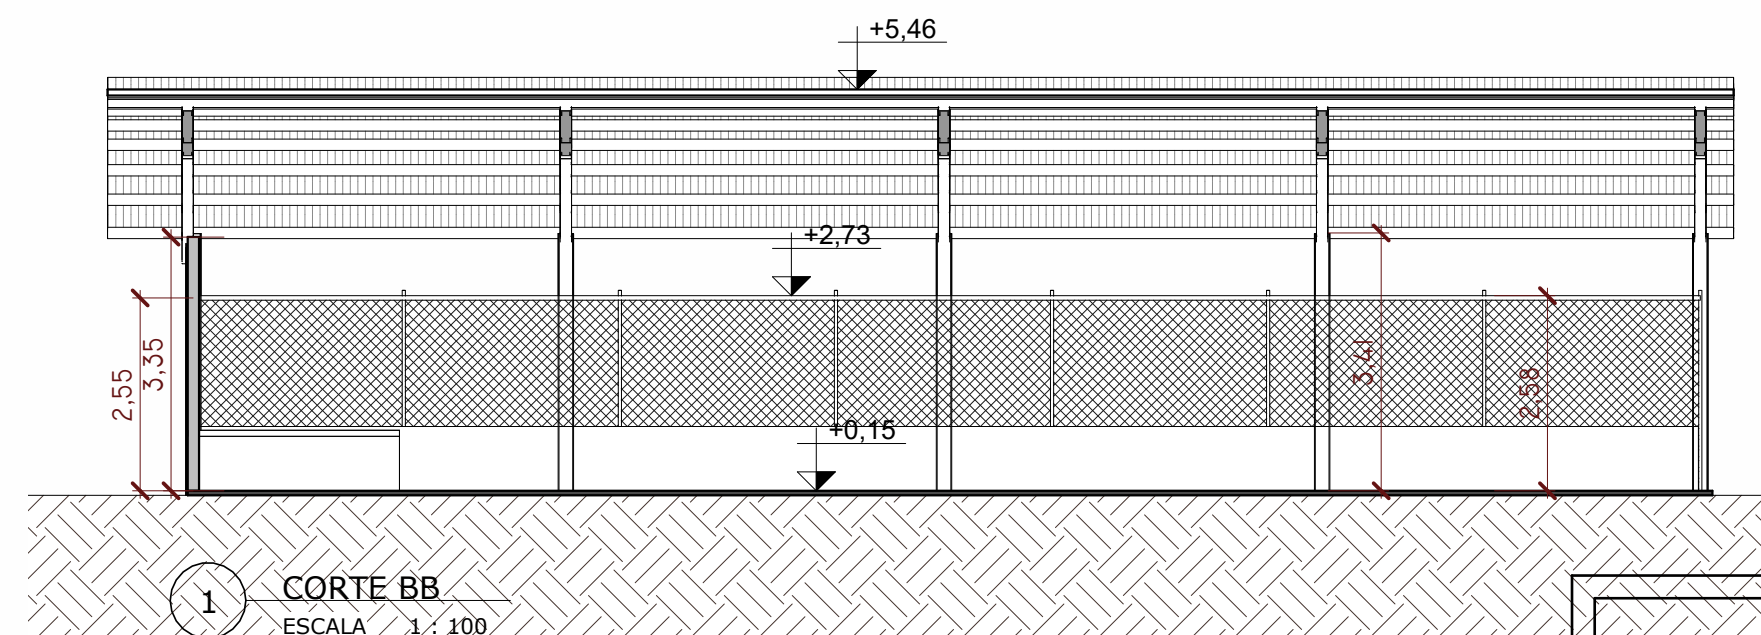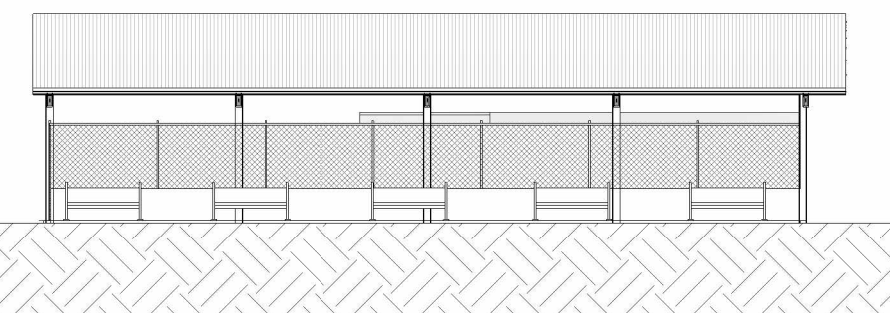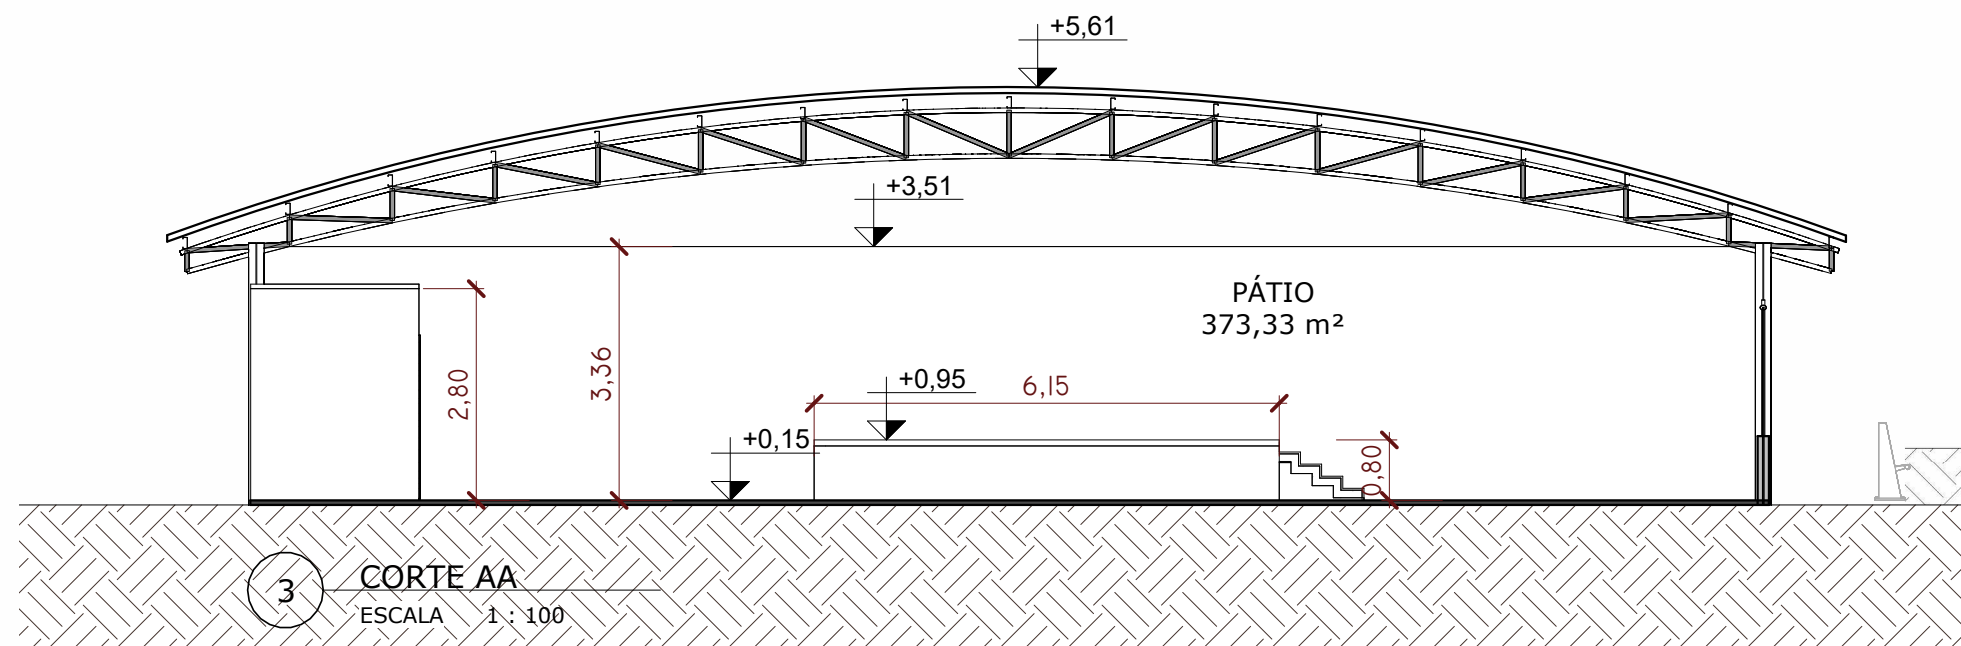

|                                |                                                        |                              |
|--------------------------------|--------------------------------------------------------|------------------------------|
|                                | OBRA:                                                  |                              |
|                                | CONSTRUÇÃO DE COBERTURA ANEXO AO CAMPO DO CARANGOLINHA |                              |
|                                | CLIENTE:                                               |                              |
|                                | PREFEITURA MUNICIPAL DE DIVINO/MG                      |                              |
|                                | MAURI VENTURA DO CARMO:19722176668                     |                              |
|                                | PREFEITO MUNICIPAL - MAURI VENTURA DO CARMO            |                              |
|                                | ENDEREÇO:                                              |                              |
|                                | ZONA RURAL, DIVINO/MG                                  |                              |
|                                | DATA:                                                  | Nº DA PRANCHA<br><br>02 / 02 |
|                                | 07/20/26                                               |                              |
|                                | AUTOR DO PROJETO:                                      |                              |
|                                | BRUNO MORAIS PARREIRA DA SILVA                         |                              |
| R.T:                           |                                                        | ESCALA:                      |
| BRUNO MORAIS PARREIRA DA SILVA |                                                        |                              |
| CREA/MG:                       |                                                        |                              |
| 245032/D                       |                                                        | Como indicado                |