


PLANTA BAIXA PAV. TÉRREO

ESCALA 1:75


CORTE "BB"

ESCALA 1:75

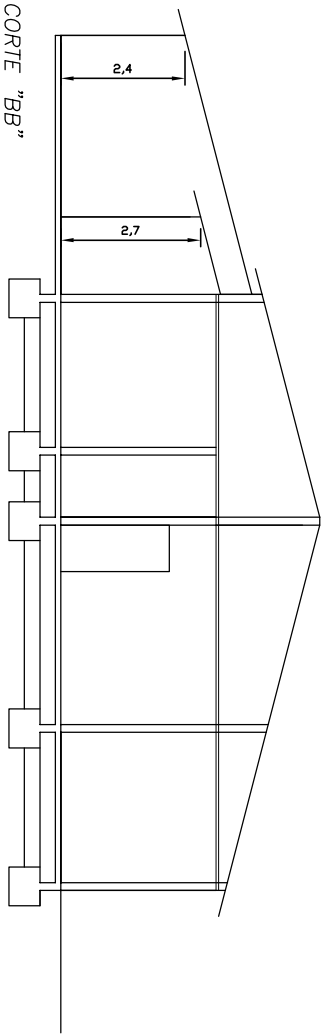


PLANTA DE COBERTURA

ESCALA 1:75

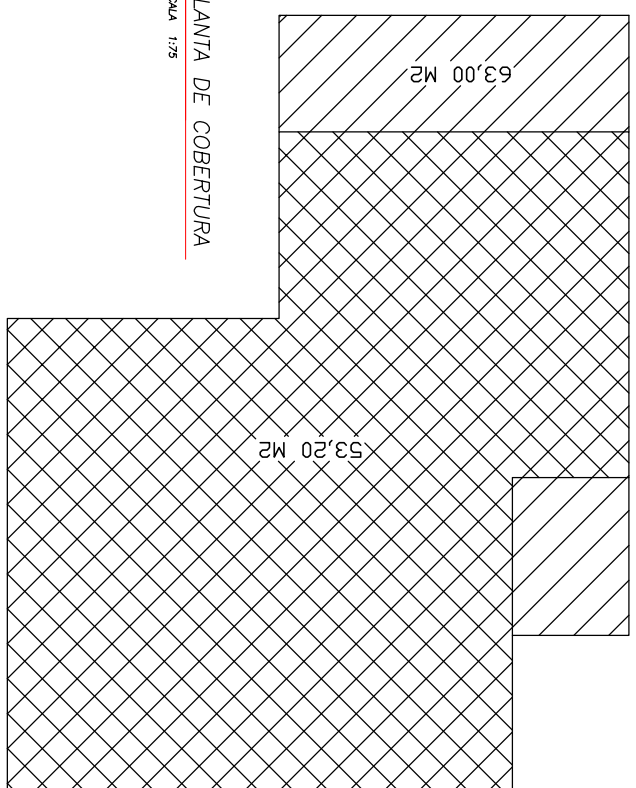


CORTE "AA"

ESCALA 1:75

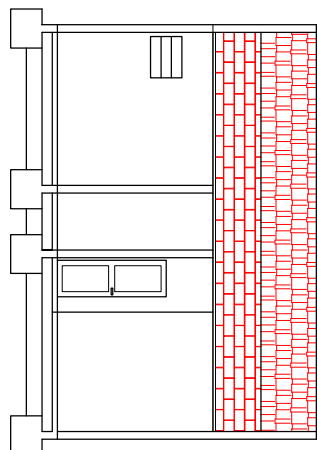

FACHADA

ESCALA 1:75

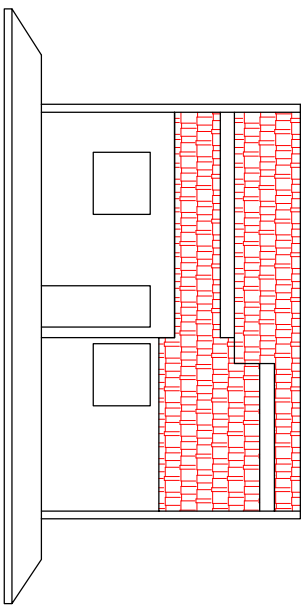

Título: PROJETO DE ARQUITETURA	Data: 20/05/2026	Folha: 01
Objeto: UNIDADE RESIDENCIAL POPULAR	Quantidade de Áreas: TERRENO 28,000 M2	CONSTRUIDA RESIDENCIAL 63,00 M2
Concedido: Planta Baixa Pav. Térreo, Corte "AA", Corte "BB", Fachada e Cobertura		
Indicador: Loteamento Popular Novo Horizonte		
Município: Faria Lems - MG	Escala: INDICADA	
Proprietário: Gilberto Damas de Souza Prefeito Municipal	Resp. Técnico: Marcus Paulo de Souza Lima Engenheiro Civil - CREA/MG 71.191/D	