




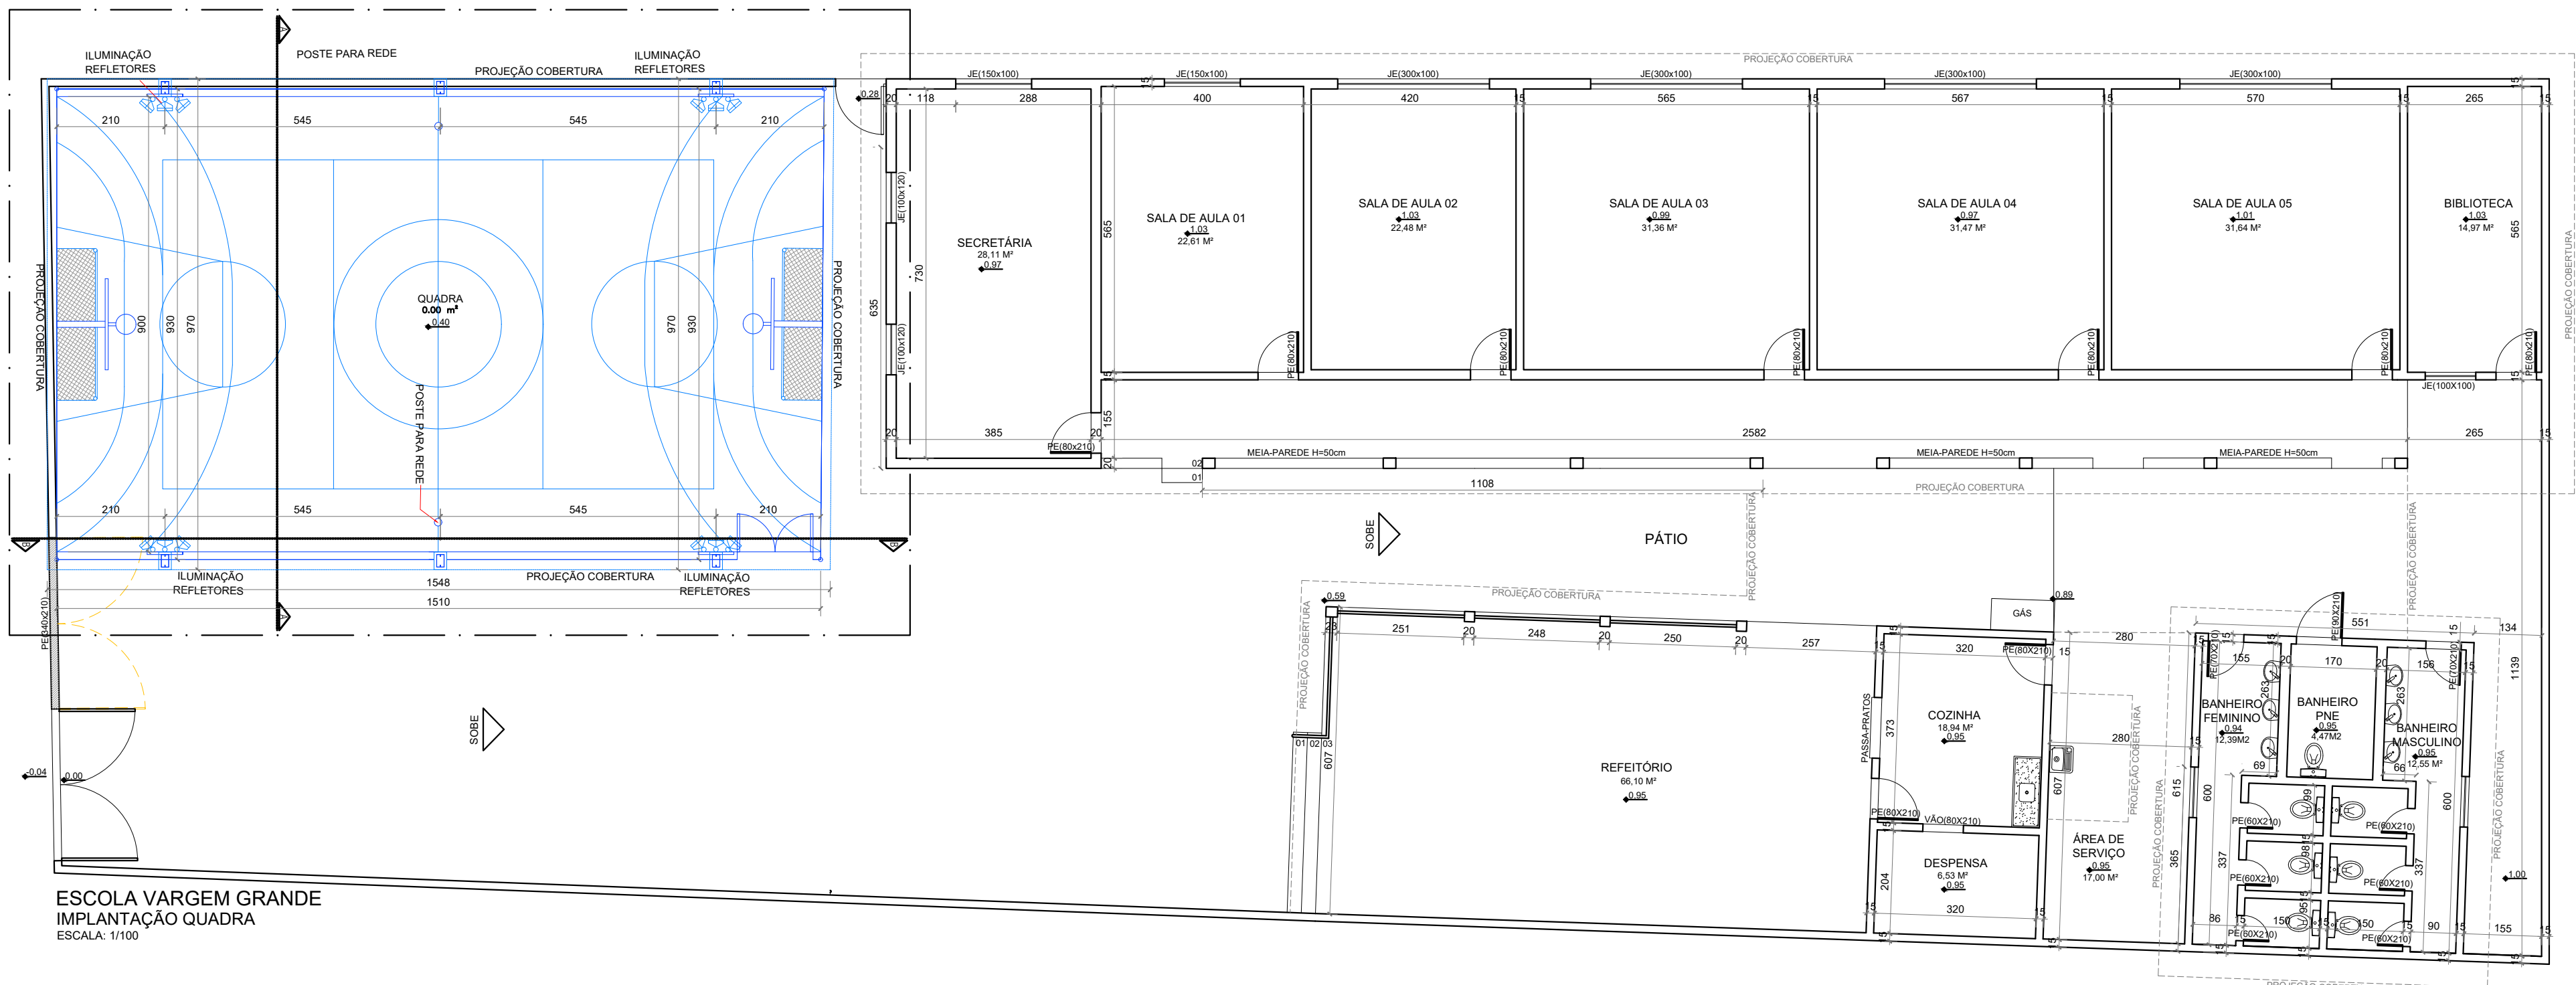


ESCOLA VARGEM GRANDE
IMPLANTAÇÃO QUADRA
ESCALA 1:100

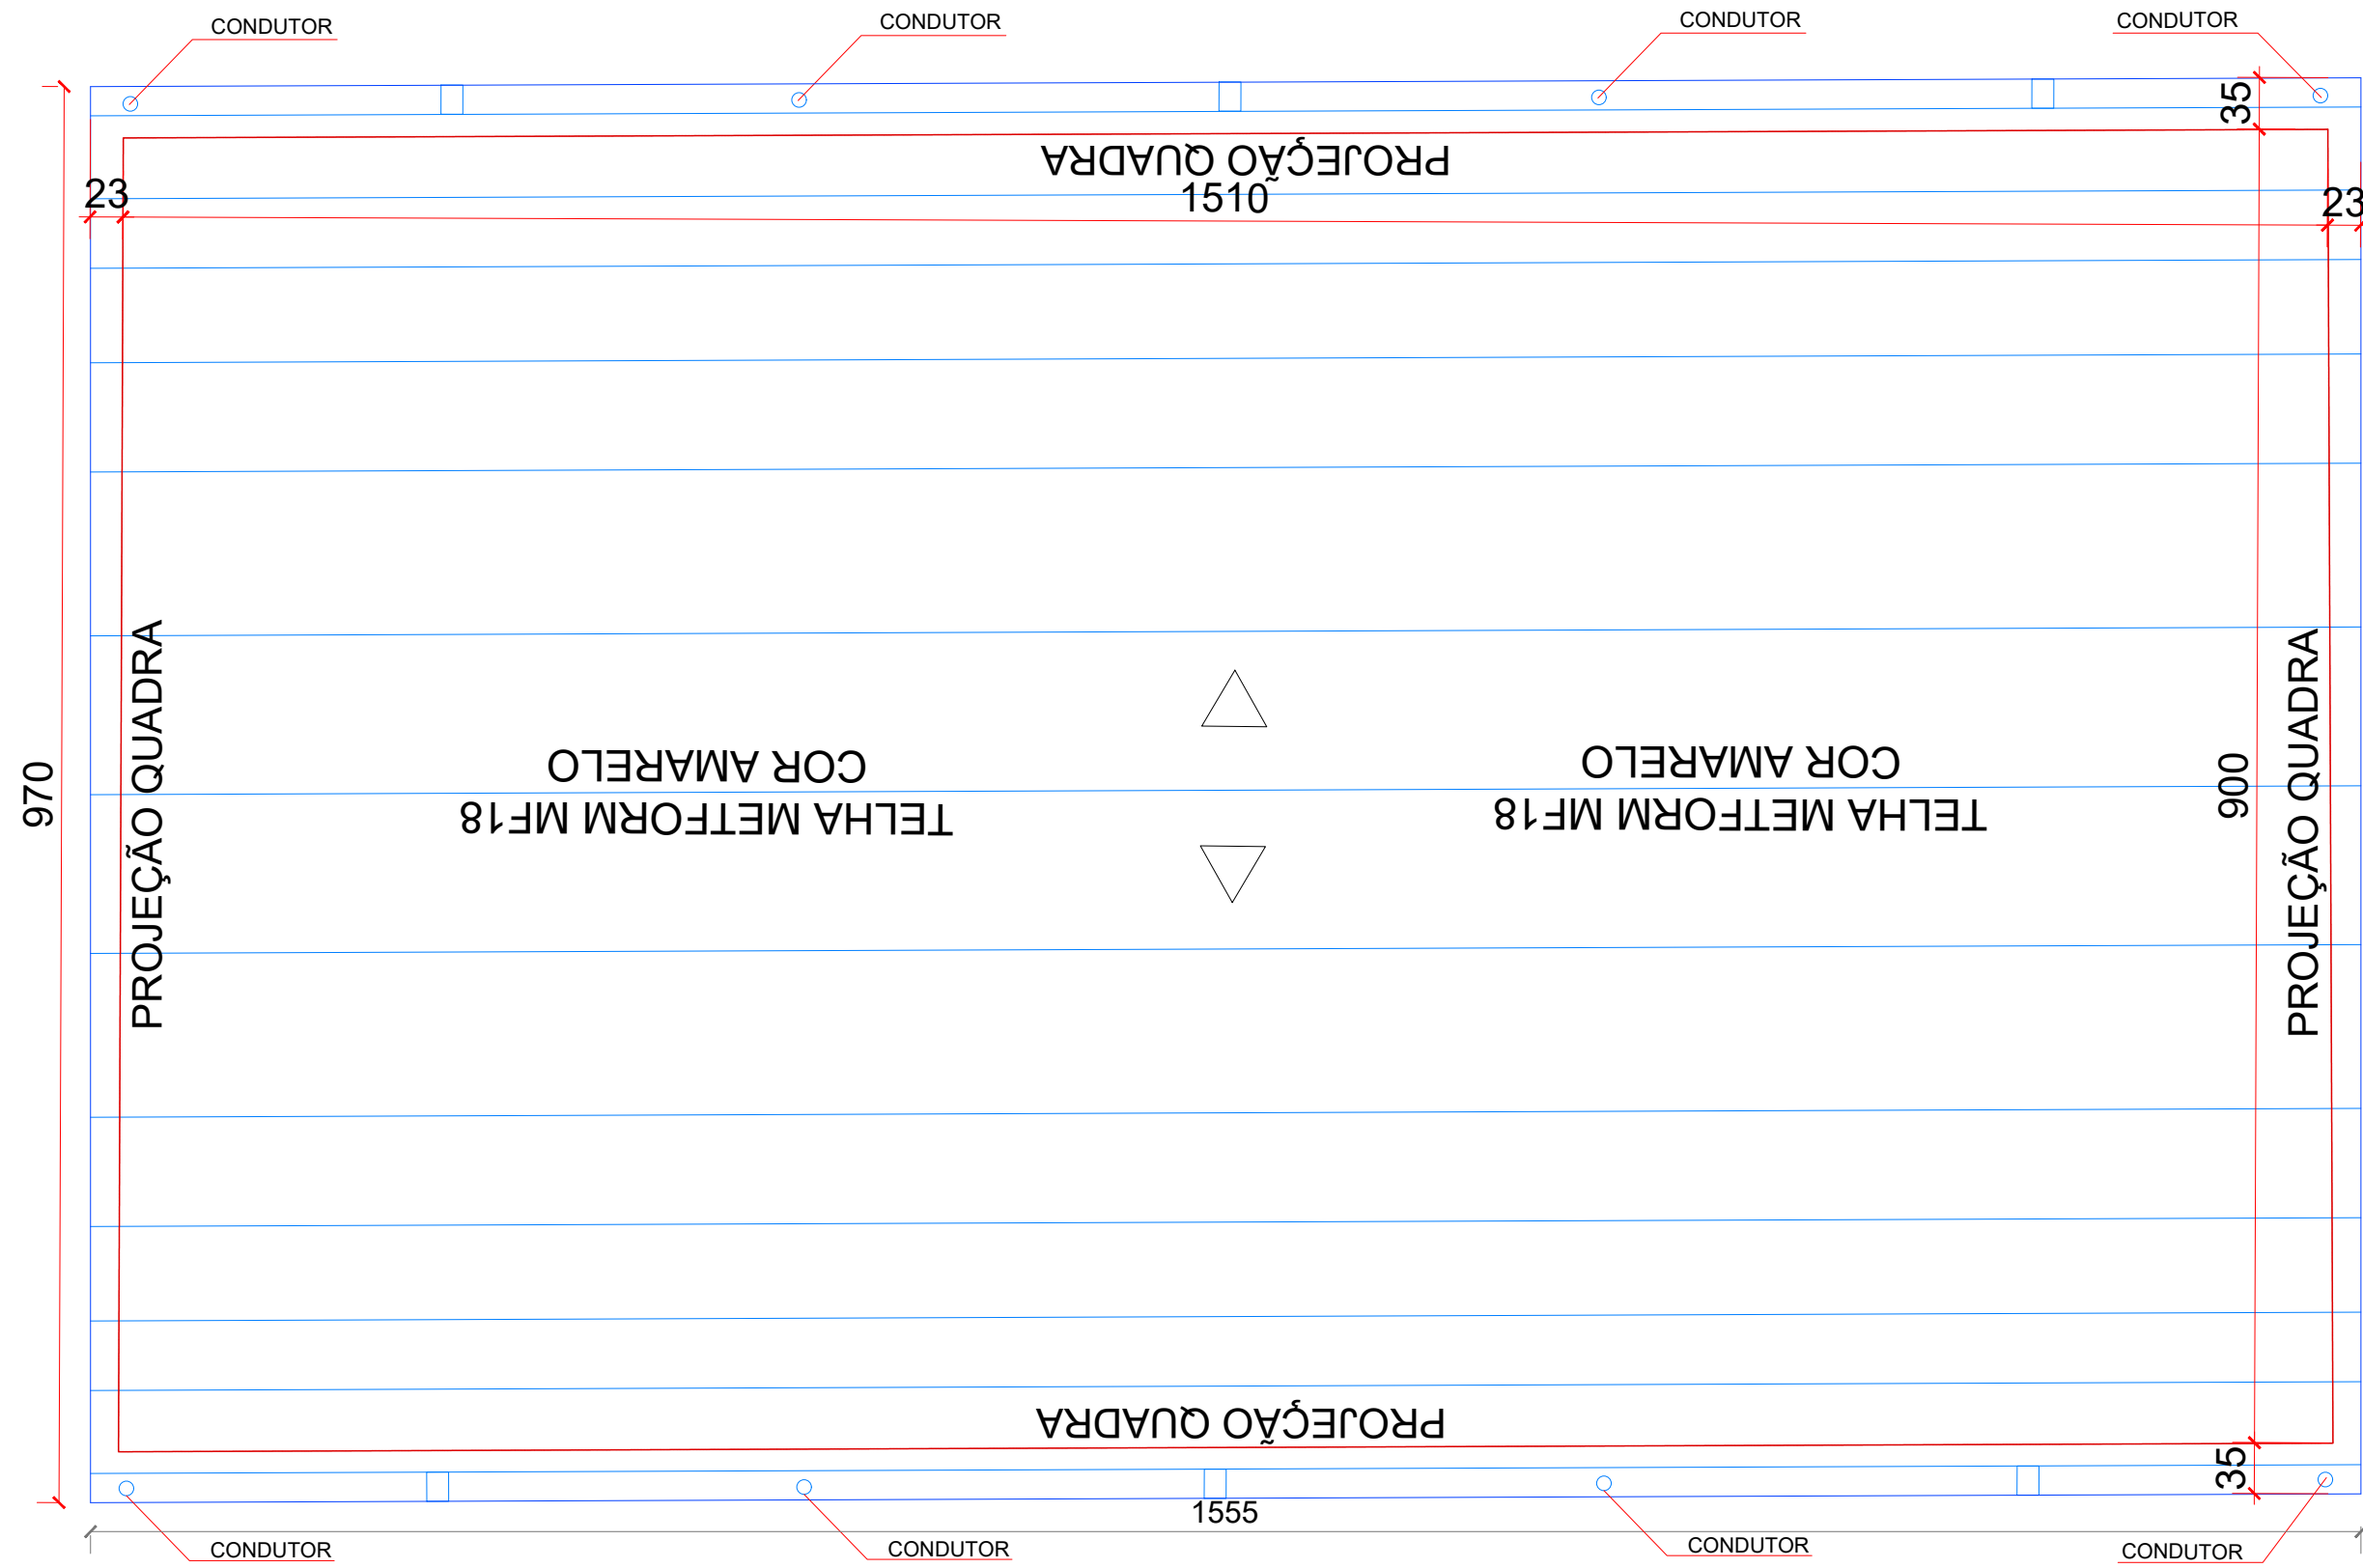


ESCOLA VARGEM GRANDE
COBERTURA QUADRA
ESCALA 1:50

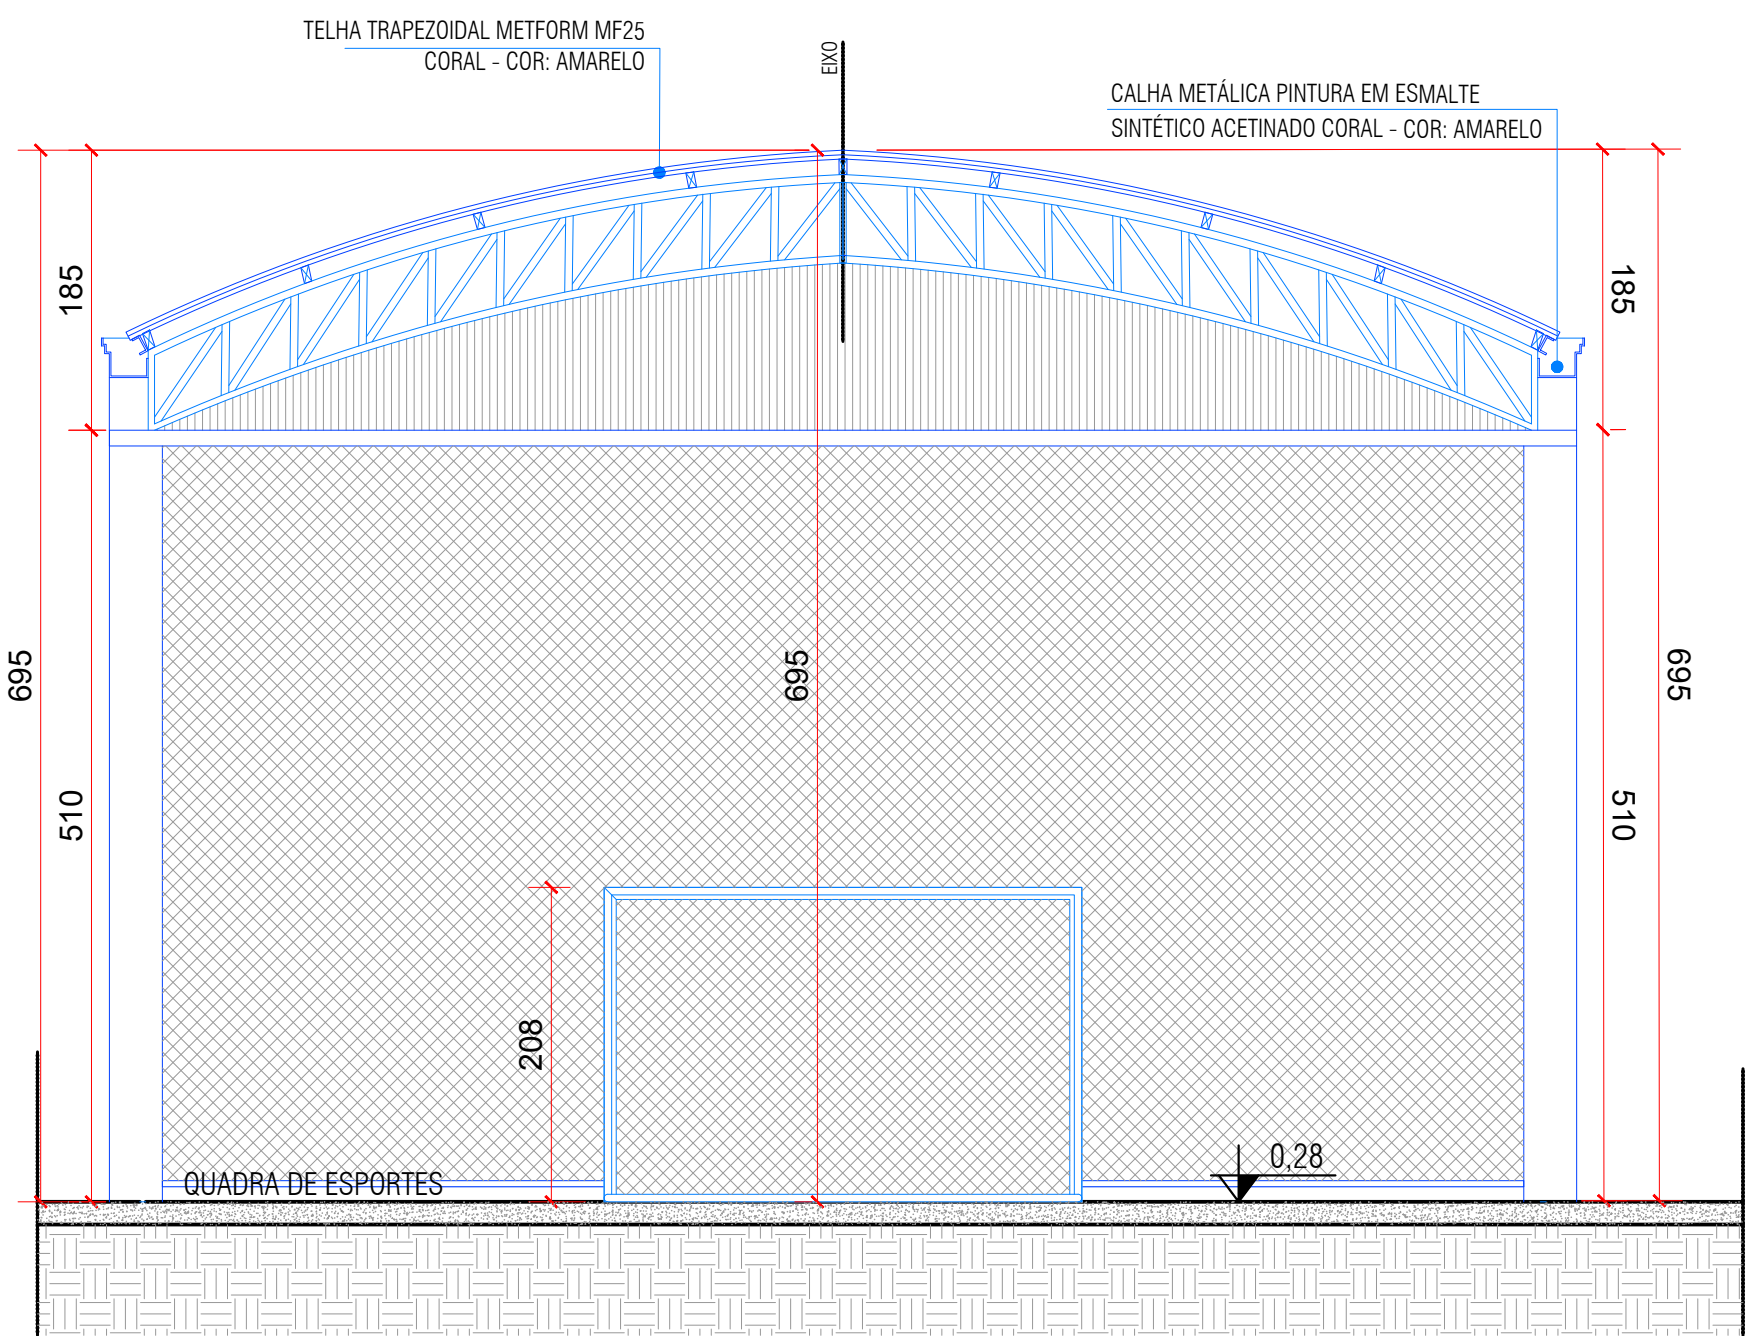


CORTE AA
ESCALA 1:50

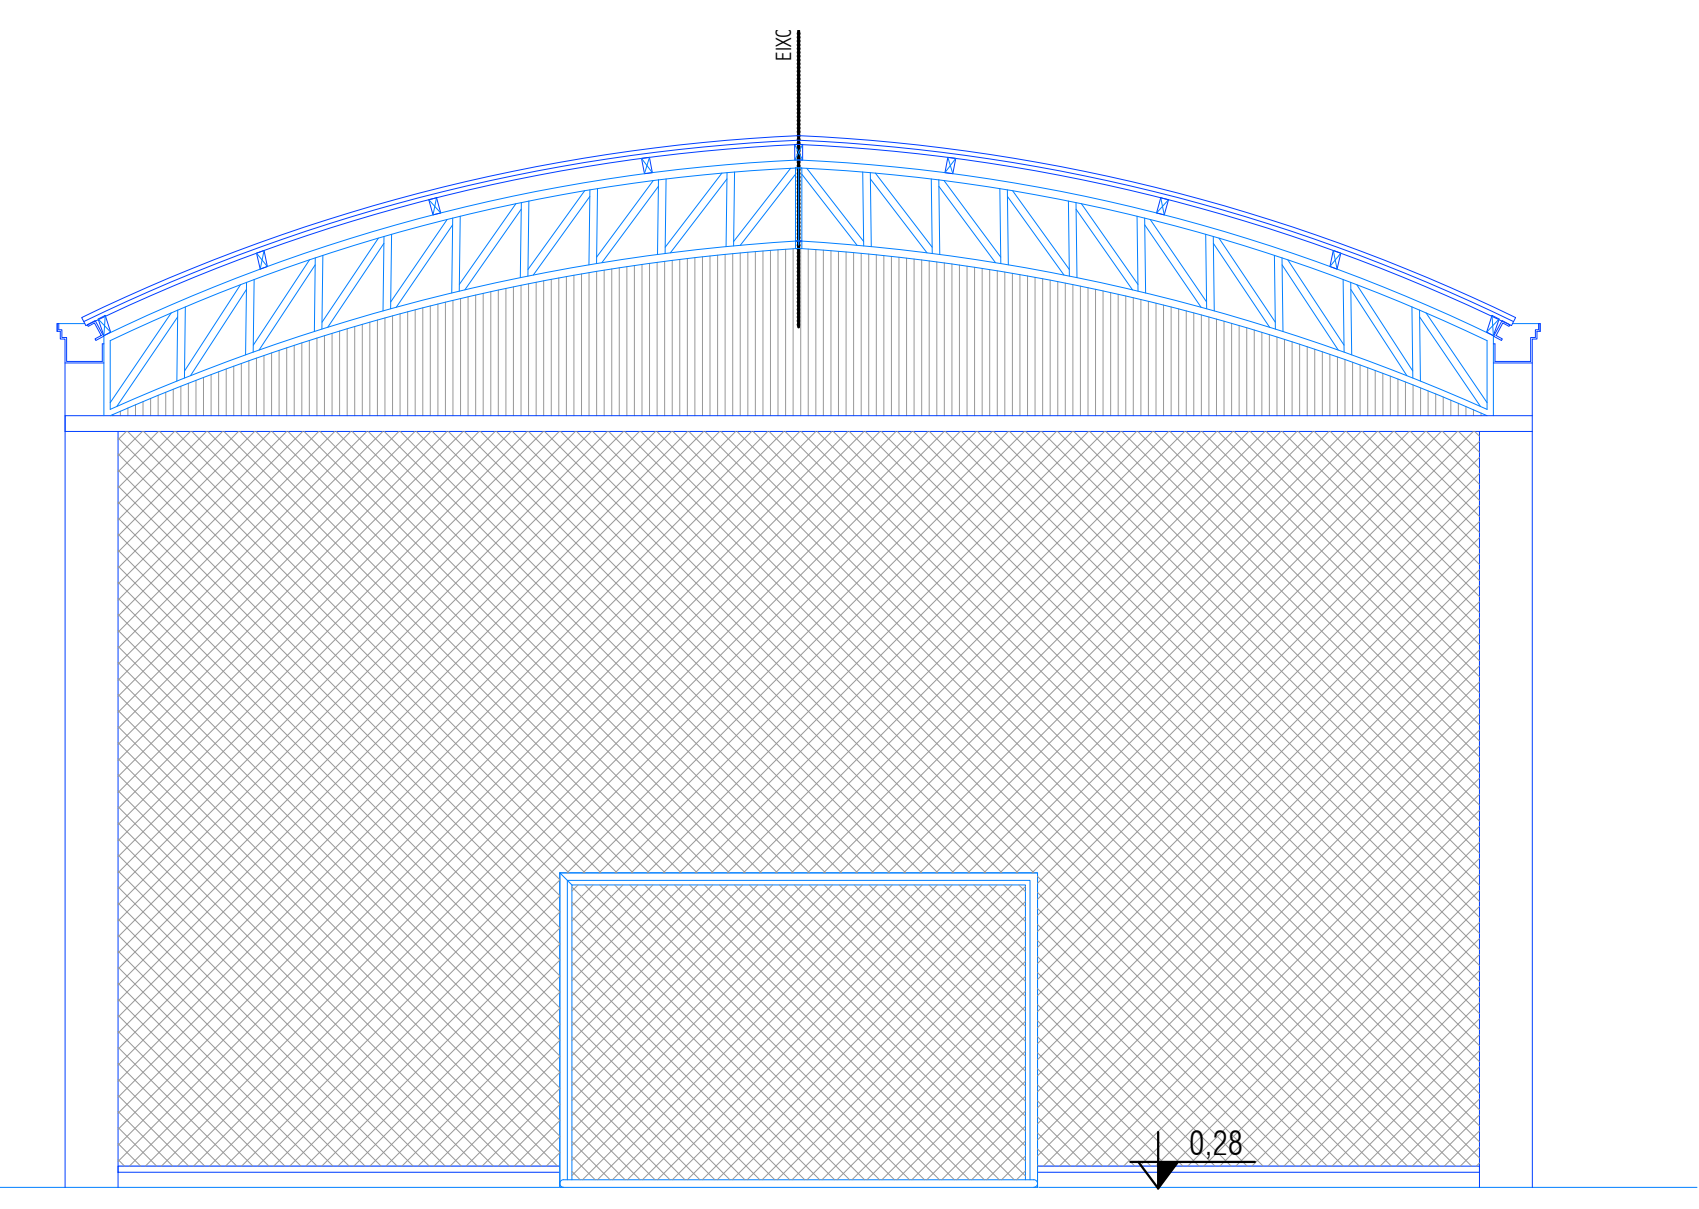


FACHADA FRONTAL
ESCALA 1:50

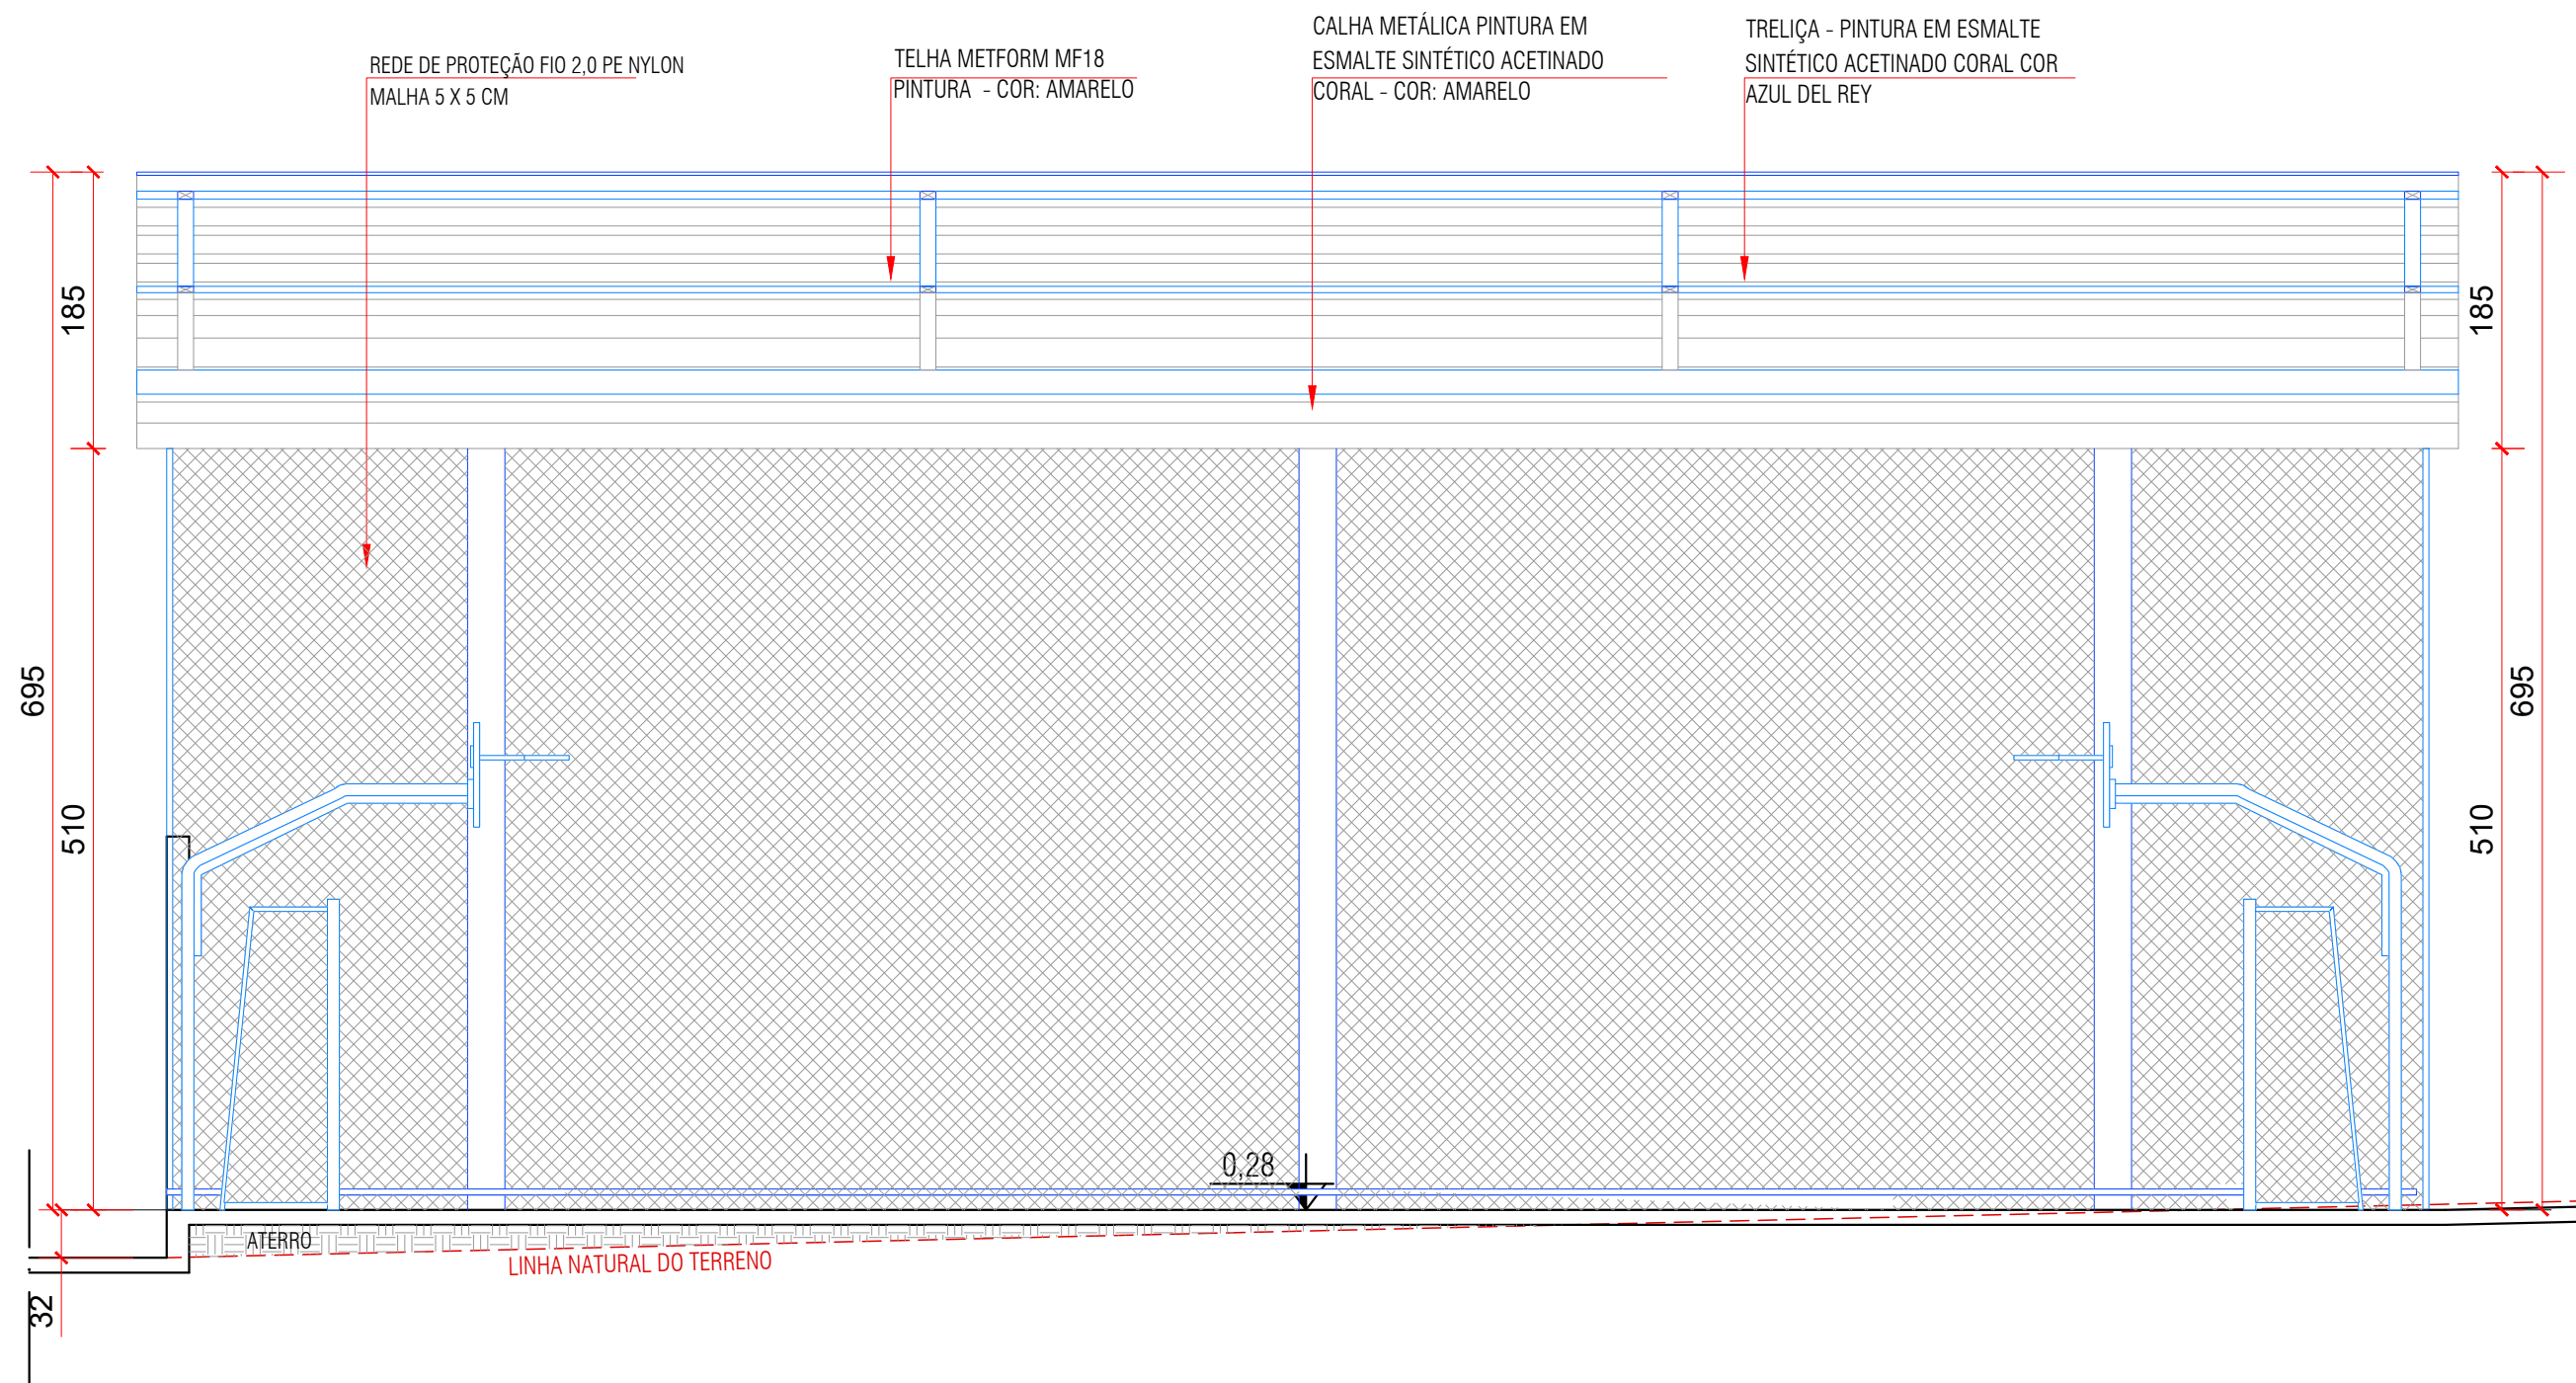


FACHADA LATERAL
ESCALA 1:50

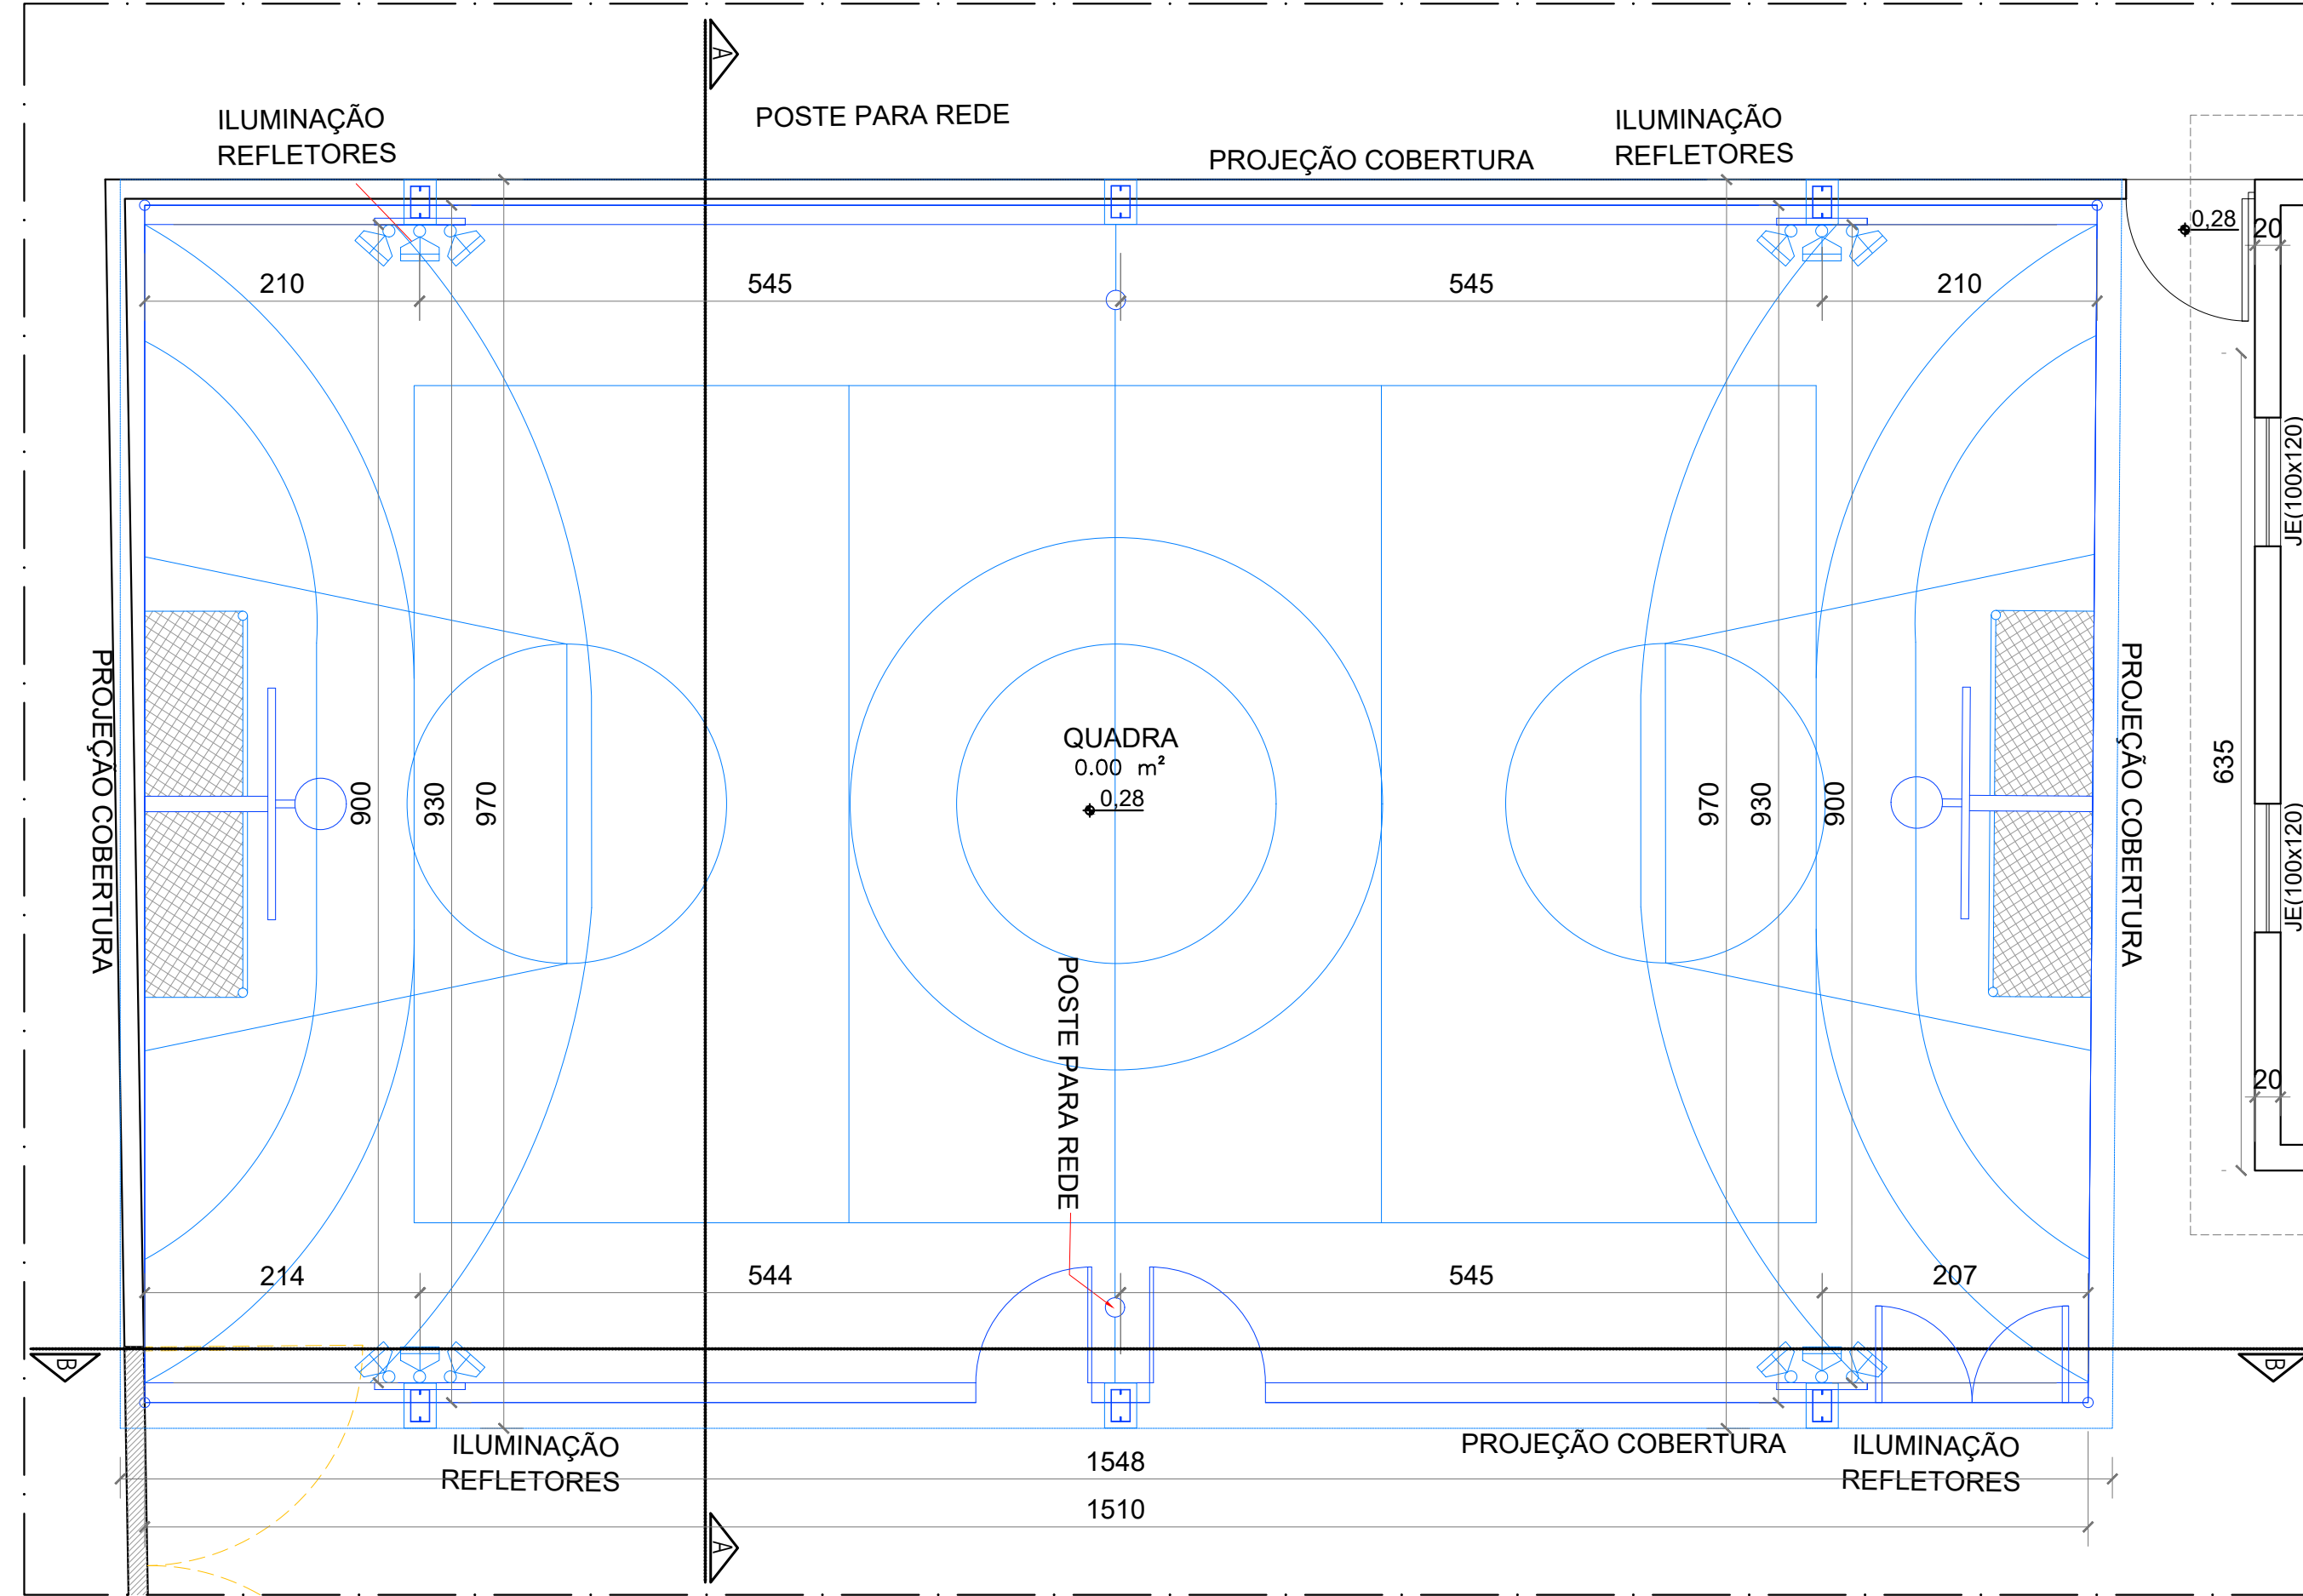


ESCOLA VARGEM GRANDE
PLANTA BAIXA
ESCALA 1:50

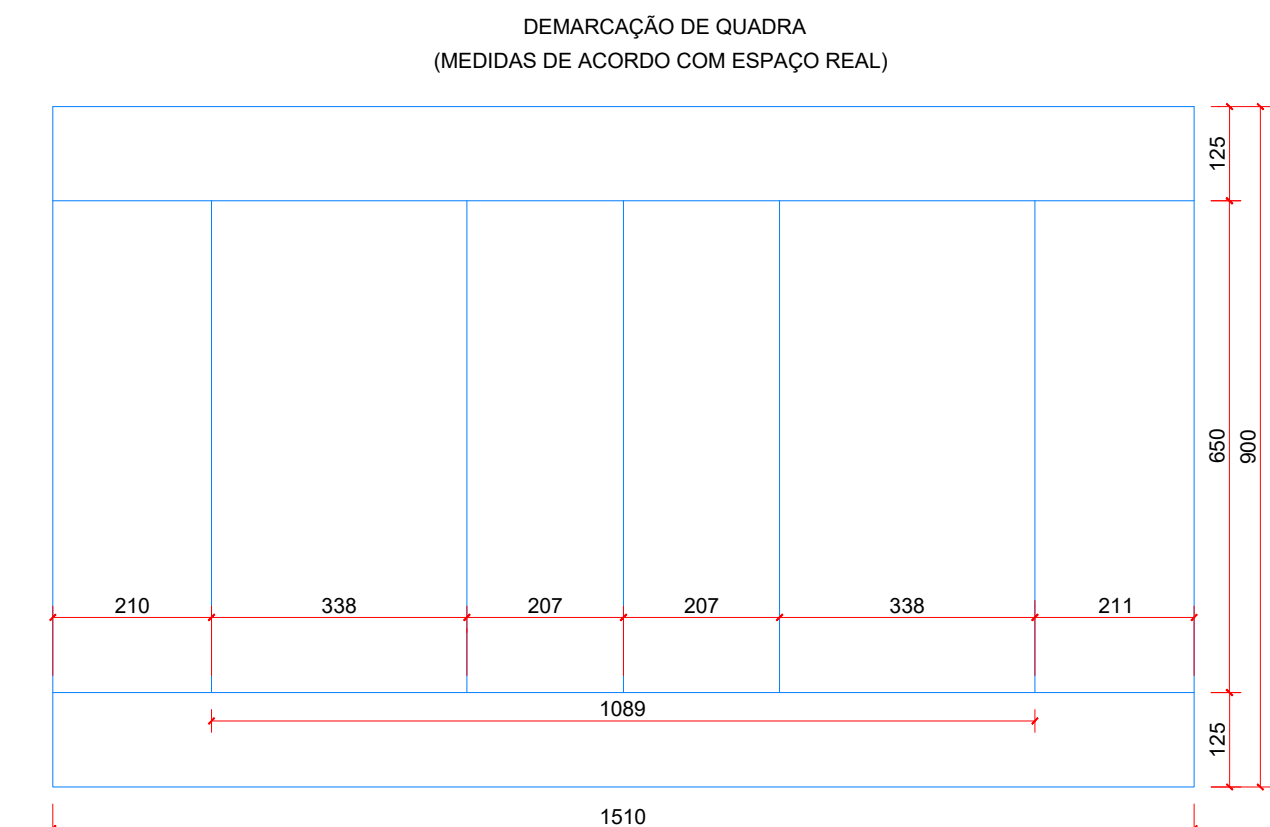


PLANTA DEMARCAÇÃO QUADRA
ESCALA 1:100

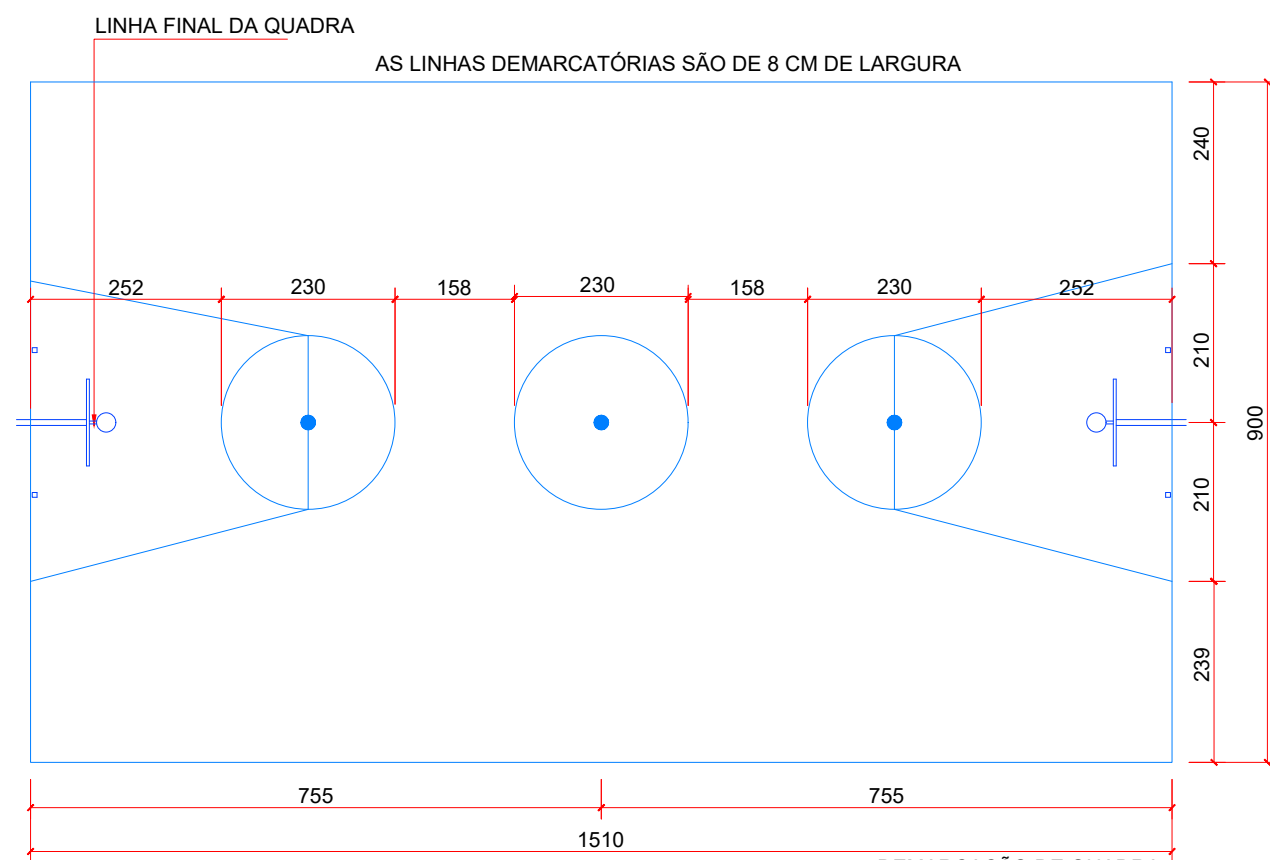


PLANTA DEMARCAÇÃO QUADRA
ESCALA 1:100

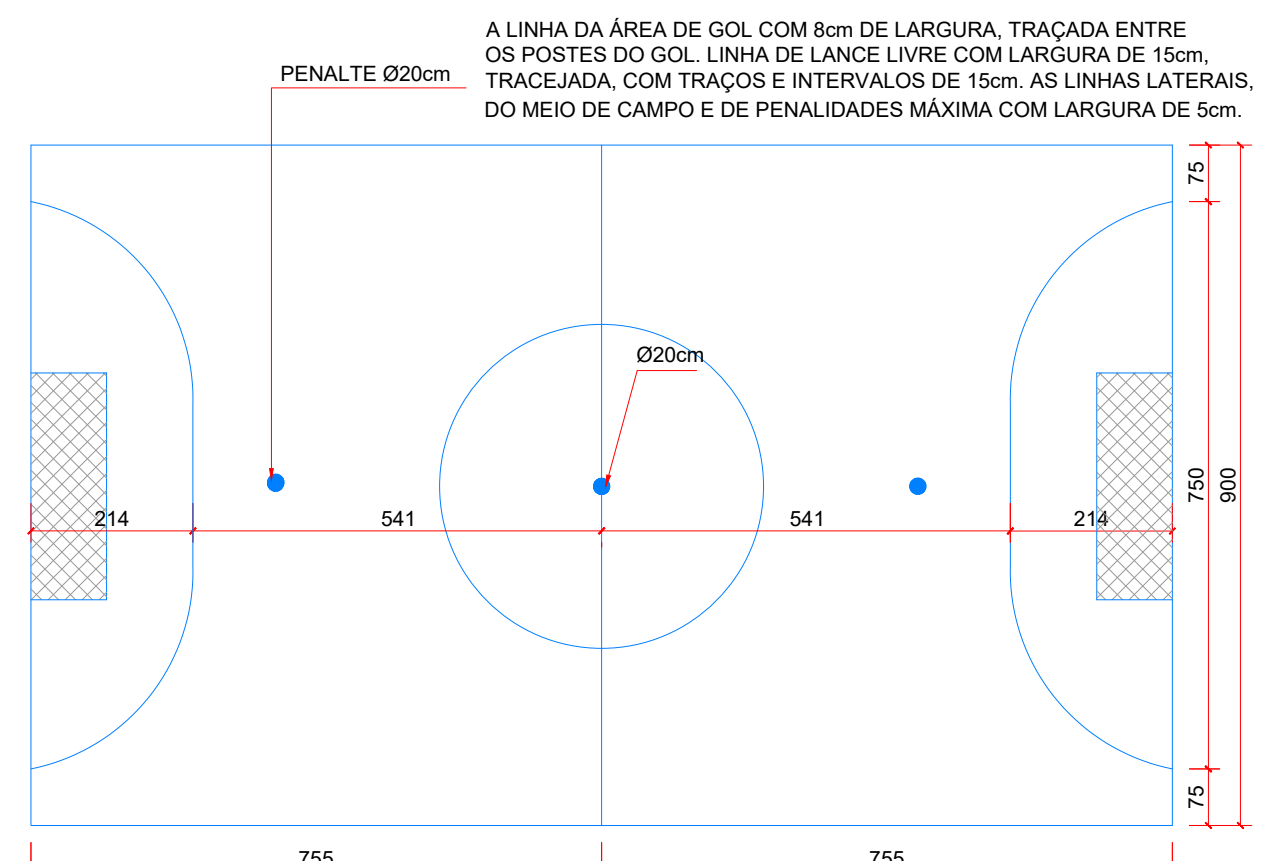


PLANTA DEMARCAÇÃO QUADRA
ESCALA 1:100

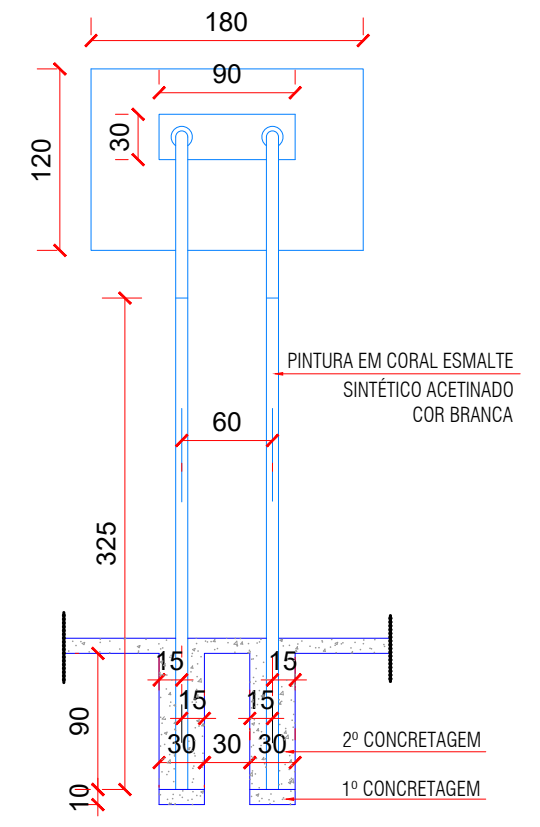


DETALHE CESTA
ESCALA 1:50

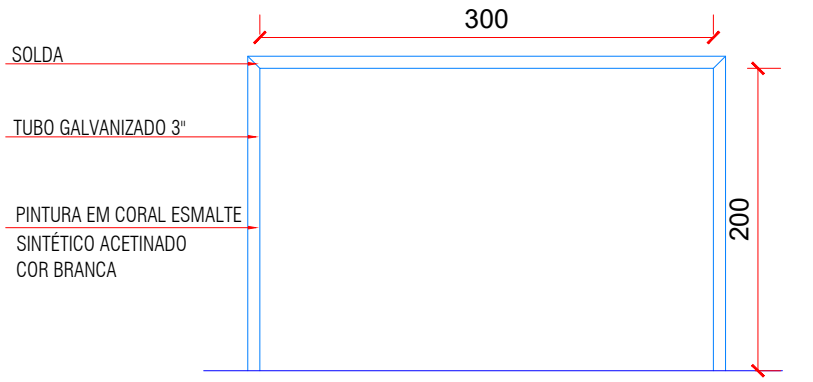


DETALHE TRAVE
ESCALA 1:50

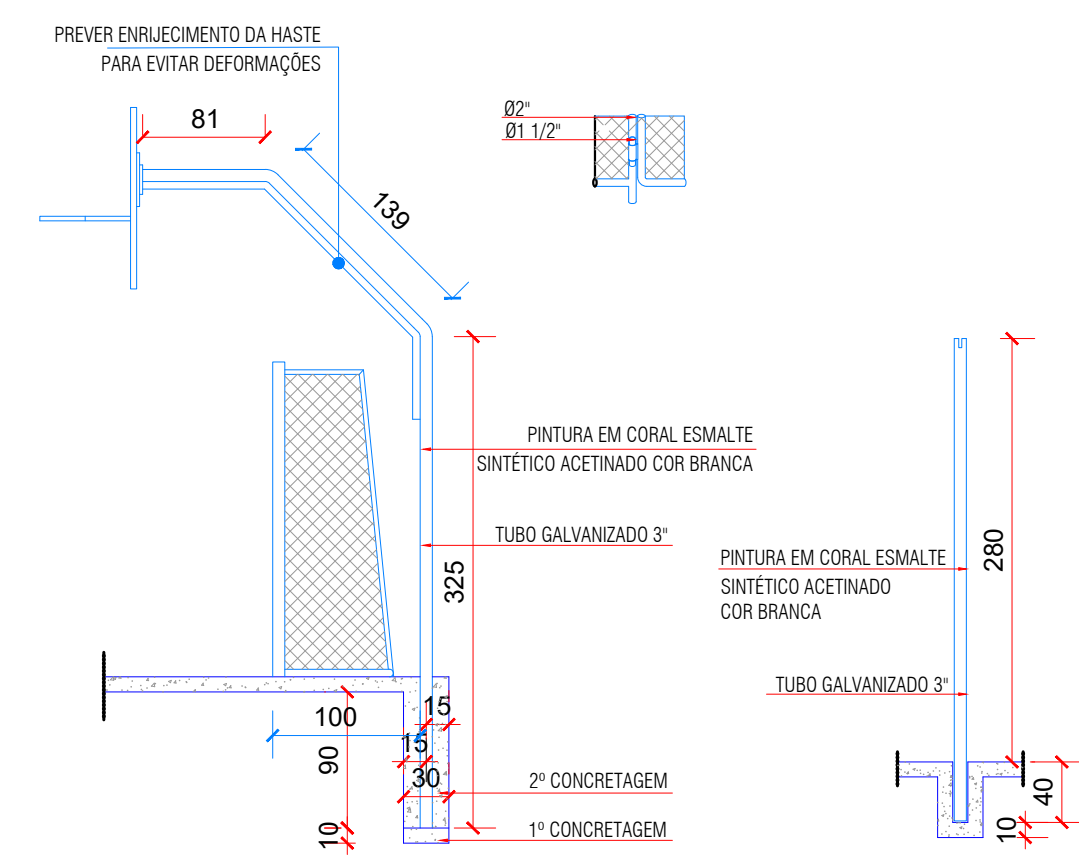

DETALHE CESTA
ESCALA 1:50

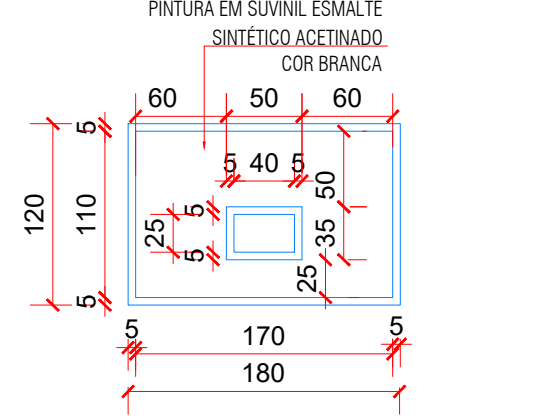

DETALHE TRAVE
ESCALA 1:50

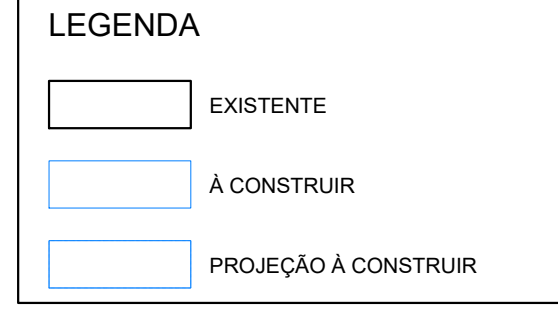

LEGENDA