



BARRAÇÃO DE OBRA
PLANTA BAIXA
 ESCALA: 1/50

ASSINADO DIGITALMENTE
STENER MARCELO FONSECA
 A conformidade com a assinatura pode ser verificada em:
<http://serpro.gov.br/assinador-digital>

BARRAÇÃO DE OBRA
CORTE AA
 ESCALA: 1/50

Documento assinado digitalmente
ANA CAROLINE FONSECA MOURA
 Data: 09/12/2025 14:20:26-0300
 Verifique em <https://validar.iti.gov.br>

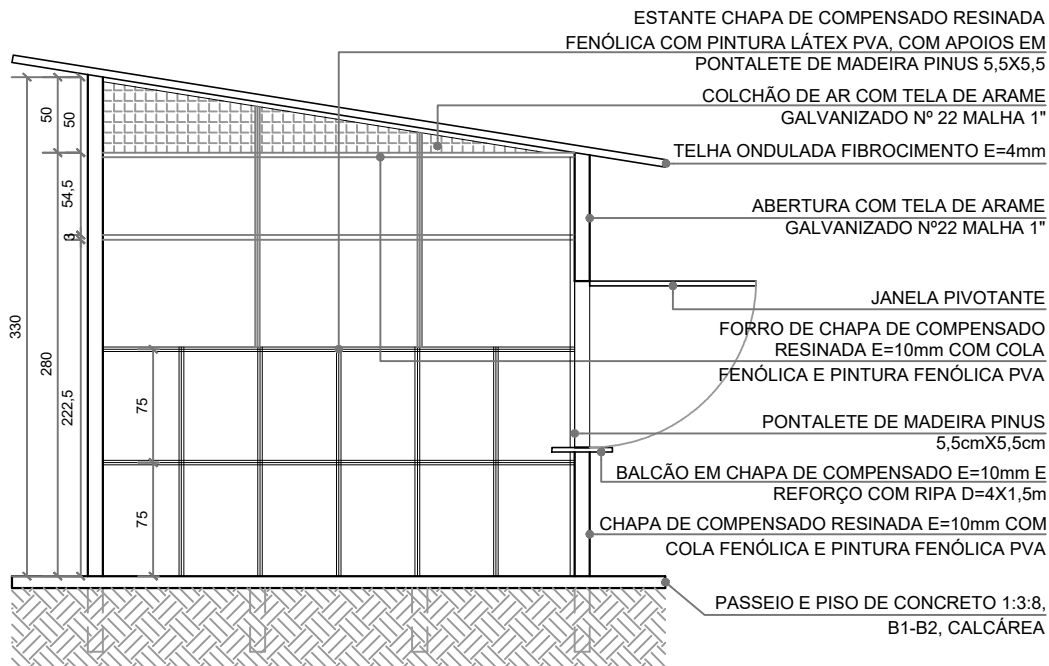

ANA MOURA PROJETOS E CONSULTORIA	
R.T.	
ANA CAROLINE FONSECA MOURA CAU/MG A135811-1	
COORDENAÇÃO	SMF
PROJETO	SMF/ ACFM
DESENHO	ACFM

PREFEITURA DE BALDIM REFORMA DA PRAÇA PEDRO SABINO NA SEDE DO MUNICÍPIO DE BALDIM PROJETO ARQUITETÔNICO IMPLANTAÇÃO CANTEIRO DE OBRAS					
FORMATO	DATA	ESCALA	ID	REVISÃO	FOLHA
A4	12/2025	INDICADA	—	a	05