
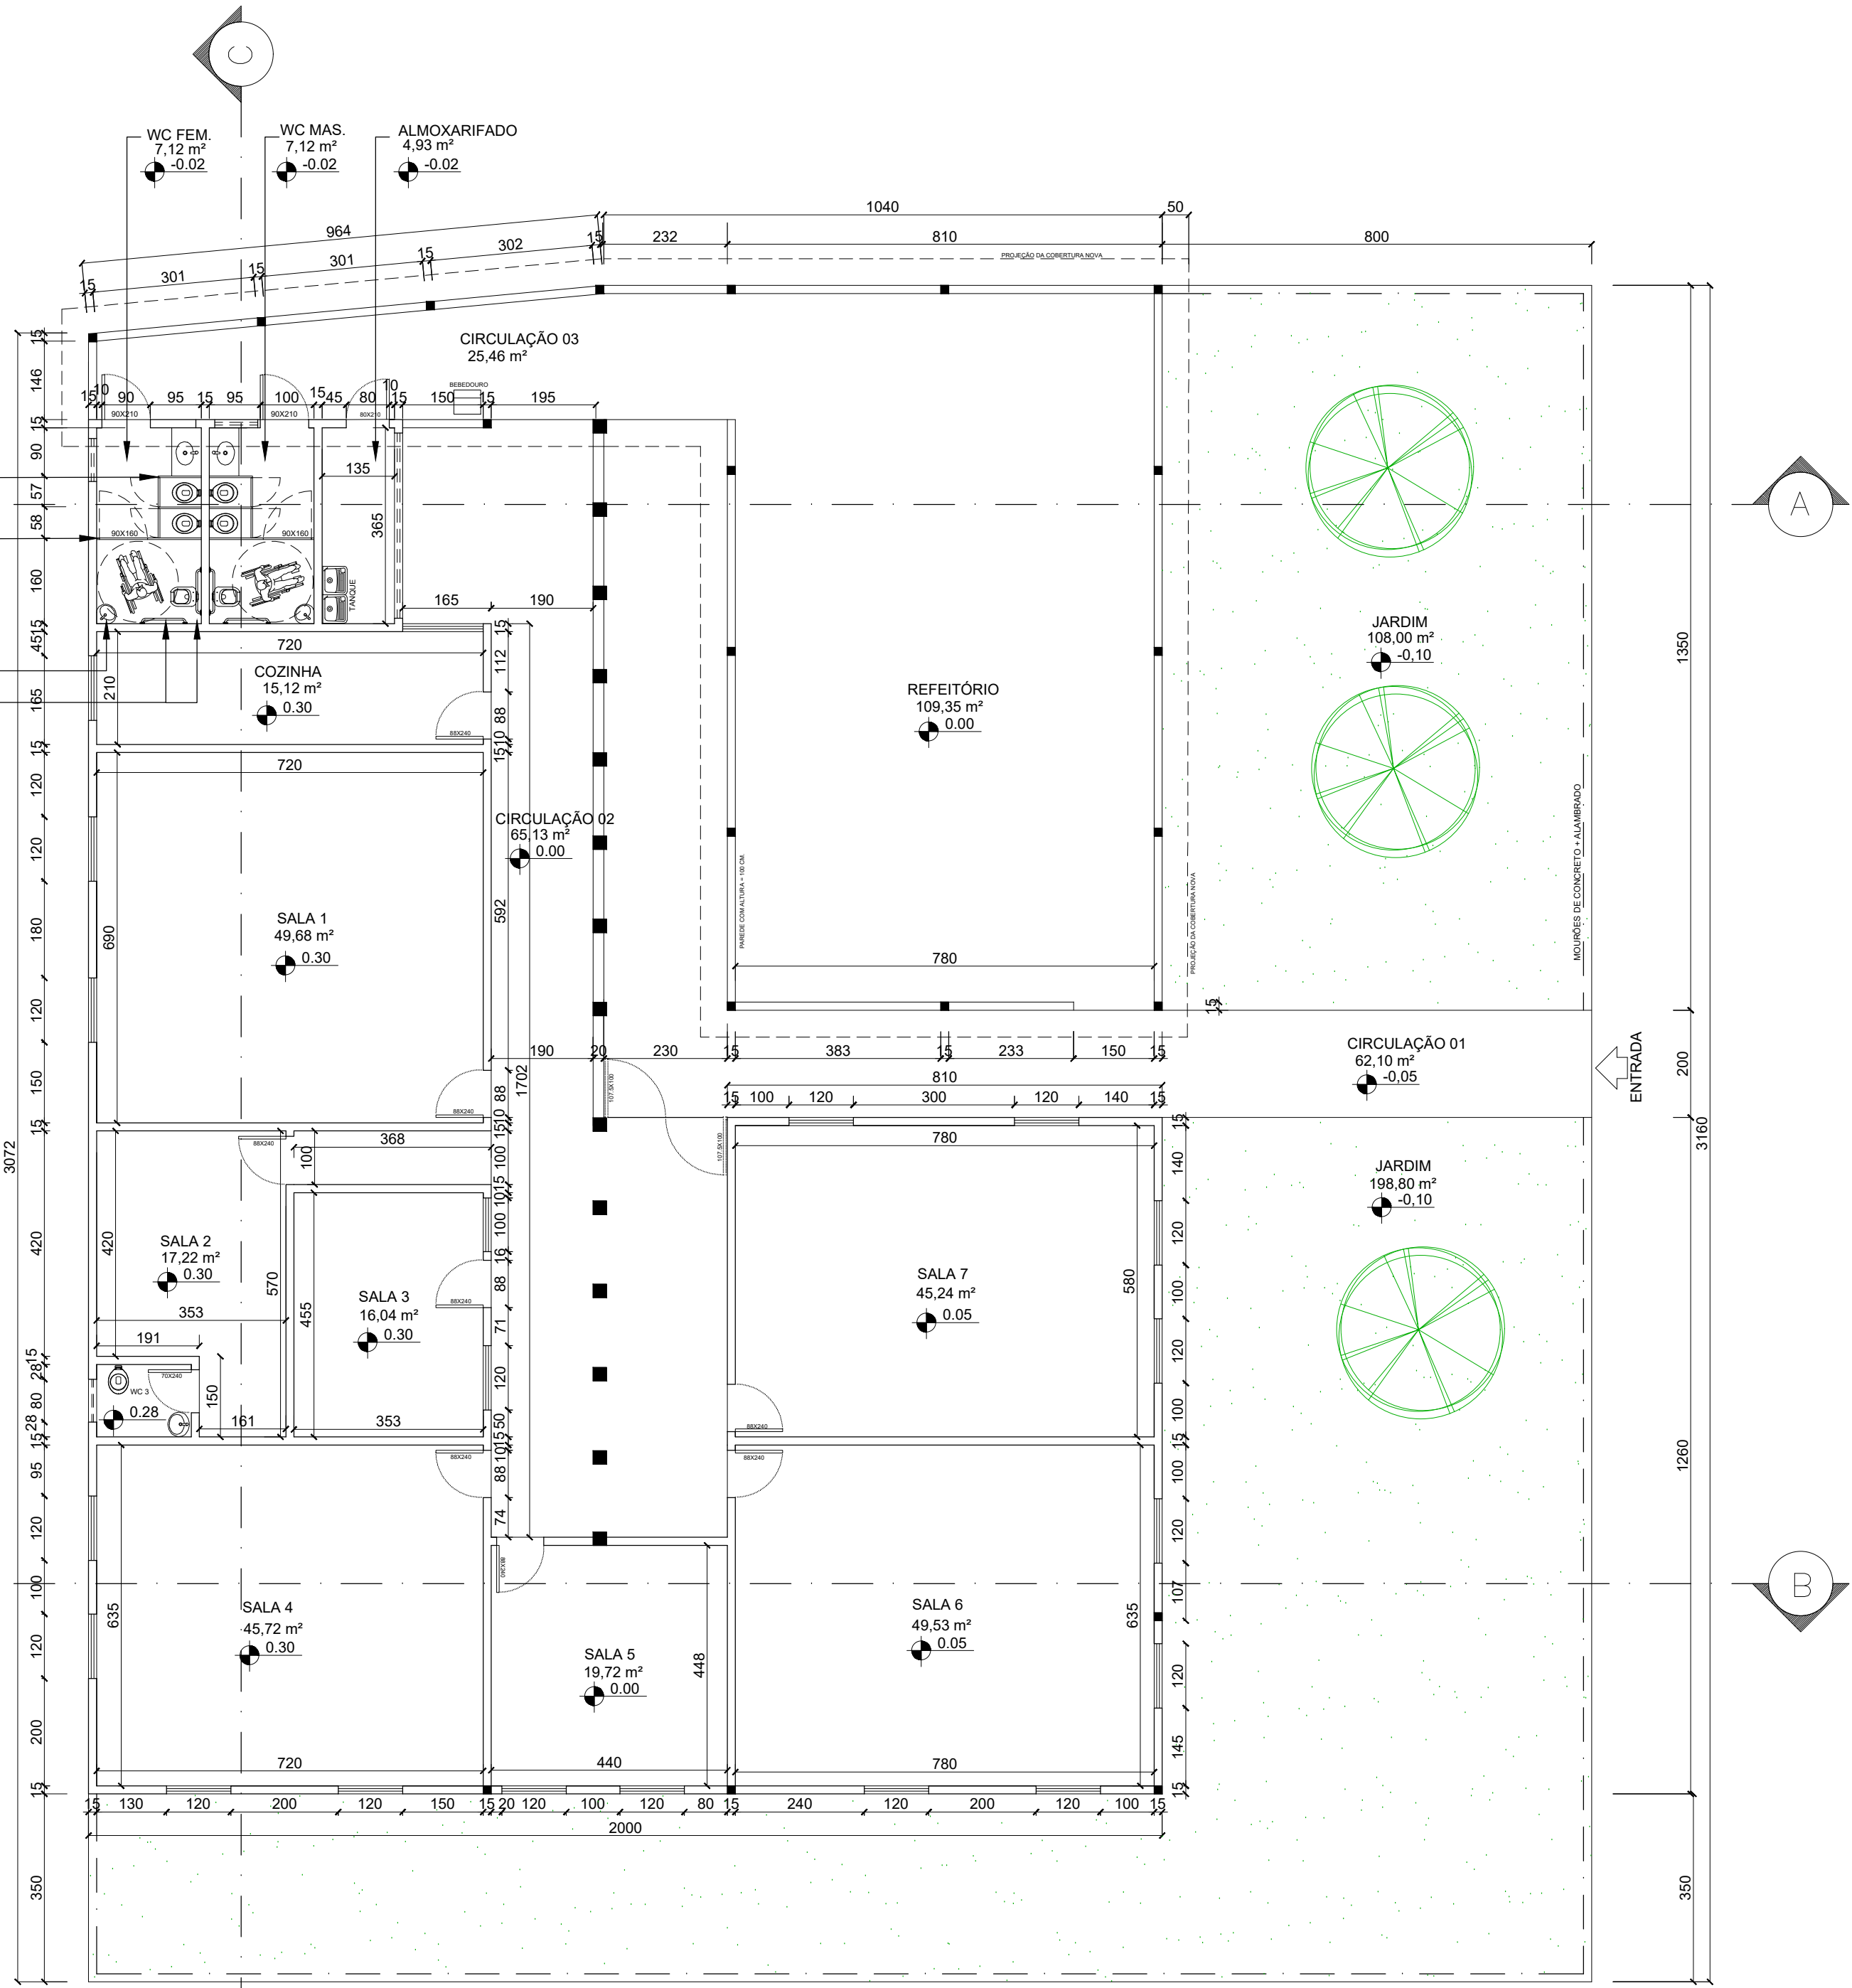


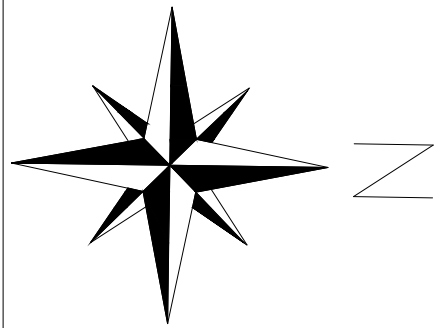

DIVISÓRIAS DOS BANHEIROS EM GRANITO, COM 180 CM DE ALTURA. PORTAS VENEZIANAS EM ALUMÍNIO. LARGURA: 58 CM, ALTURA: 160 CM, DISTÂNCIA DO CHÃO: 20 CM.

DIVISÓRIAS DOS BANHEIROS EM GRANITO, COM 180 CM DE ALTURA. PORTAS VENEZIANAS EM ALUMÍNIO. LARGURA: 90 CM, ALTURA: 160 CM, DISTÂNCIA DO CHÃO: 20 CM.

LAVATÓRIO DE CANTO SUSPENSO. BARRAS DE APOIO HORIZONTAIS DE 80 CM..

PLANTA BAIXA  
ESCALA:1:100

JOSE IVANIR MIRANDA  
DUARTE:04448125637

Assinado de forma digital por JOSE IVANIR MIRANDA  
DUARTE:04448125637  
Dados: 2026.04.28 09:59:52 -03'00'

Documento assinado digitalmente  
gov.br  
MARIANY DONATO BERNARDINO  
Verifique em <https://validar.iti.gov.br>

OBSERVAÇÕES:- CONFERIR MEDIDAS NO LOCAL

|   |                         |   |  |
|---|-------------------------|---|--|
|  <b>PREFEITURA MUNICIPAL DE CANAÃ</b><br>MINAS GERAIS |                         | <b>PREFEITURA MUNICIPAL DE CANAÃ</b><br>PRAÇA ARTHUR BERNARDES, Nº 84   BARRIO: CENTRO  <br>CIDADE: CANAÃ / MG   CEP: 36592-000<br>CPF/CNPJ: 18.132.712/0001-26 |  |
| RESPONSÁVEL TÉCNICO:<br>MARIANY DONATO BERNARDINO<br>ARQUITETA E URBANISTA MARIANY DONATO BERNARDINO                                       |                         | CAU:<br>A254192-0   |  |
| ENDEREÇO:<br>ÁGUA FRIA - ZONA RURAL, CANAÃ/MG                                                                                              |                         |   |  |
| PROJETO:<br>INSTITUCIONAL   | DESENHO<br>PLANTA BAIXA | PRANCHA:<br>02/05   |  |
| ESCALA:<br>1/100   | ETAPA:<br>ANTEPROJETO   | DATA:<br>27/03/2026   |  |