

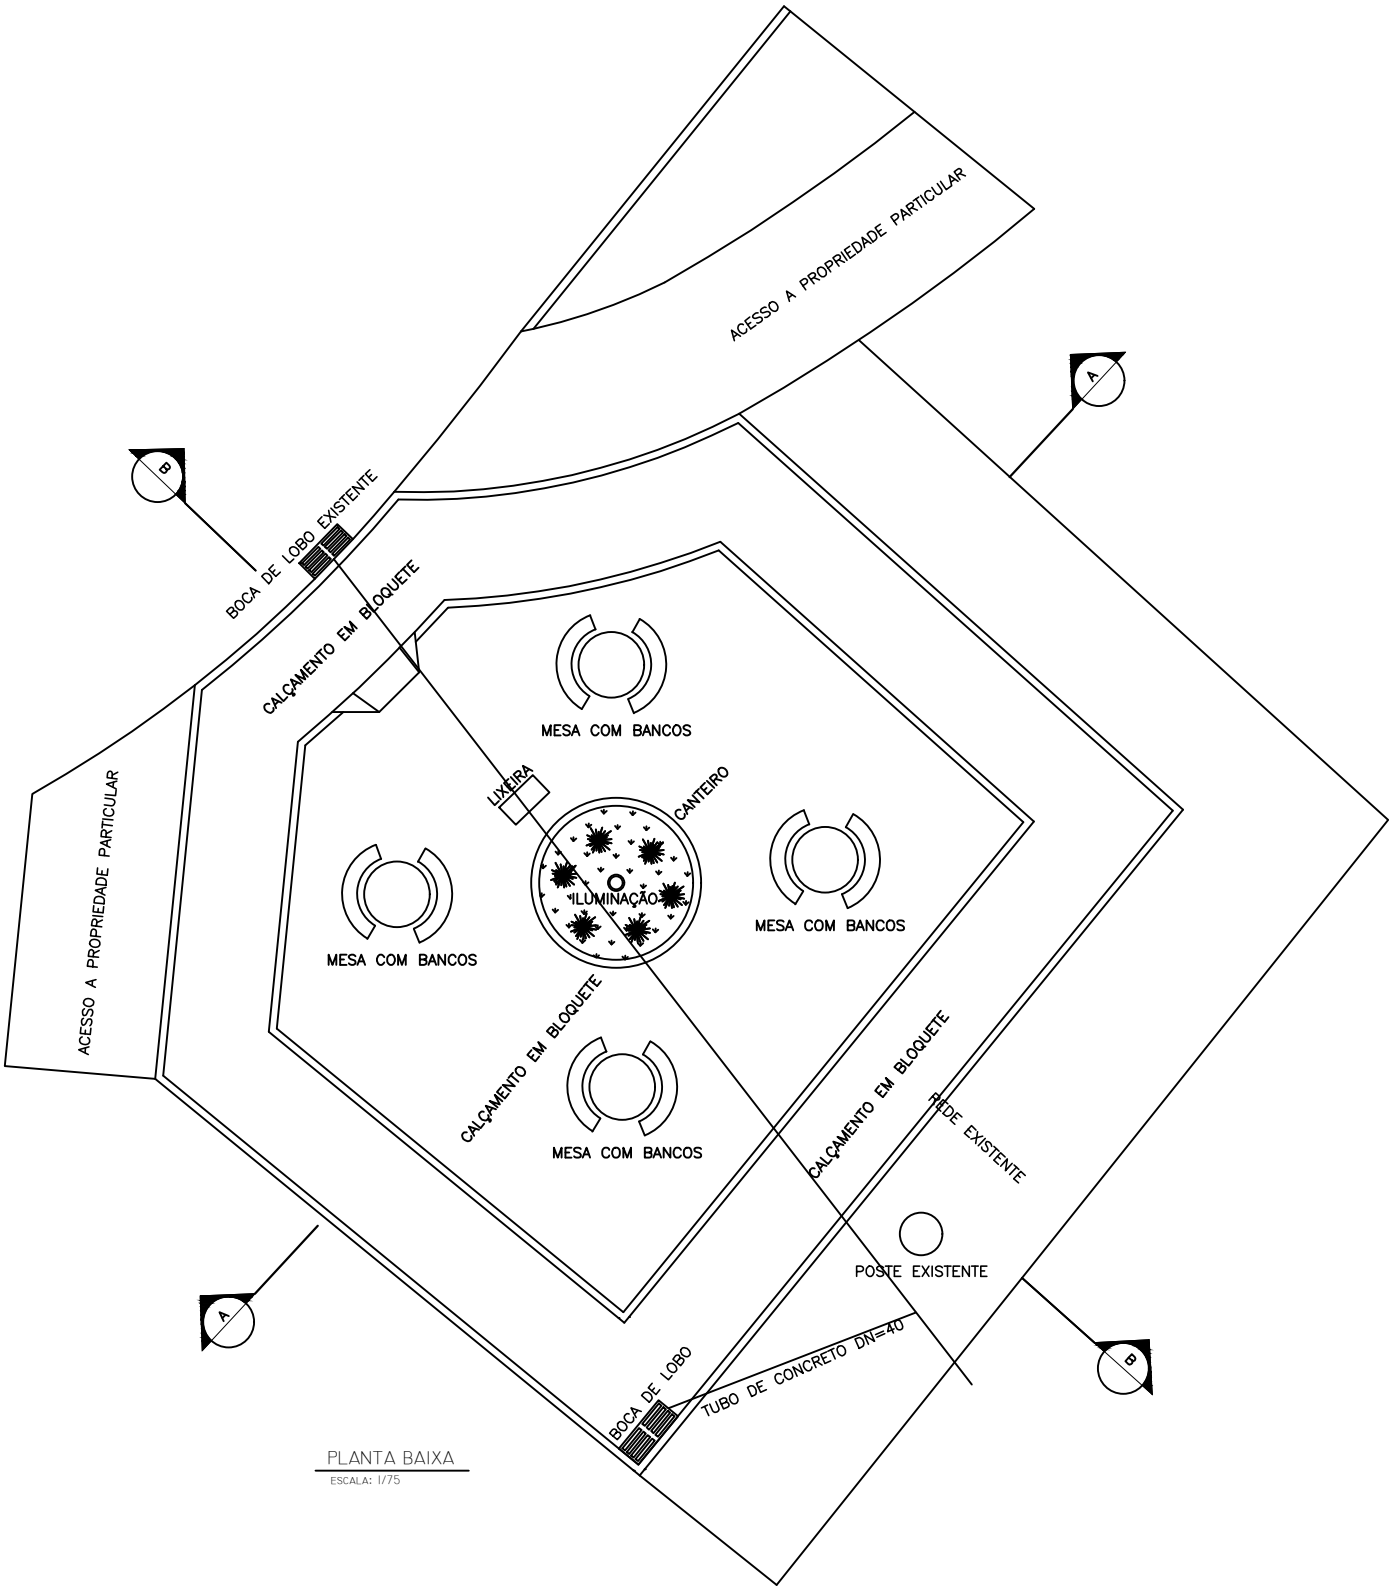


CONSUMOS MÉDIOS	
TUBO DE CONCRETO	Ø=40
CONCRETO fck > 15MPa	≥0,35m³/m
ESCAVAÇÃO	≥0,40m³/m
	TSS 02

QUADRO DE QUANTITATIVOS		
Item	Unidade	Quantidade
Boca de lobo simples com grelha	Un	1
Tubos de concreto armado 400mm	M	5,00

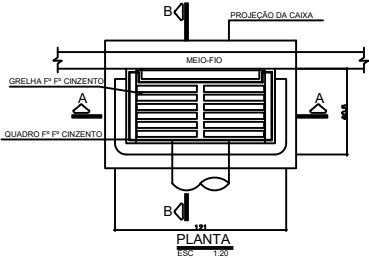

PLANTA BAIXA
ESCALA: 1/75

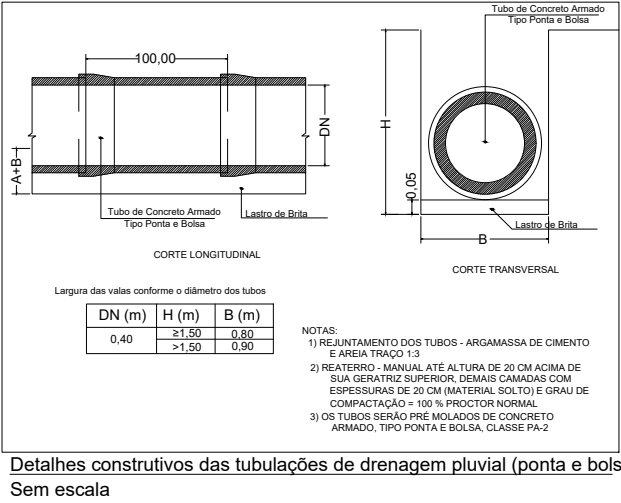

APROVADO PELA PREFEITURA em _____ PREFEITURA MUNICIPAL DE TEIXEIRAS	Escala: INDICADA	TÍTULO: PROJETO DE DRENAGEM	Data: MARÇO DE 2026
	OBJETO: CONSTRUÇÃO DA PRAÇA DA VILA SANTANA		
	Folha: 02	Proprietário: PREFEITURA MUNICIPAL DE TEIXEIRAS CNPJ: 18.134.056/0001-02	ÁREA TOTAL: -
	Localização: RUA SANTA RITA, S/N, VILA SANTANA, TEIXEIRAS-MG	USO: PÚBLICO	ART: - CR: -
PLANTA BAIXA, PLANTA DE LOCALIZAÇÃO, CORTES		Responsável Técnico: MIGUEL MENESES TOSTES ENGENHEIRO CIVIL - CREA-MG 238.554/D	