




CORTE B-B
ESCALA: 1/75

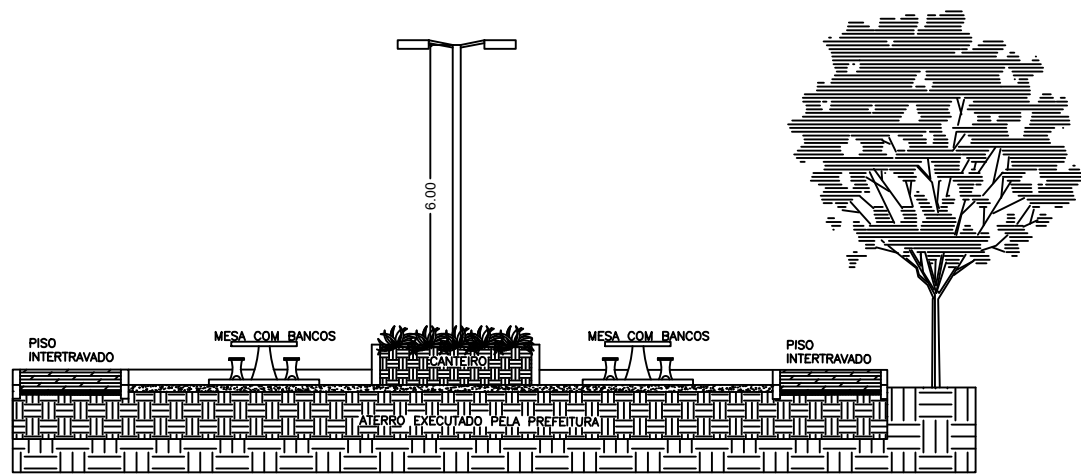

CORTE A-A
ESCALA: 1/75

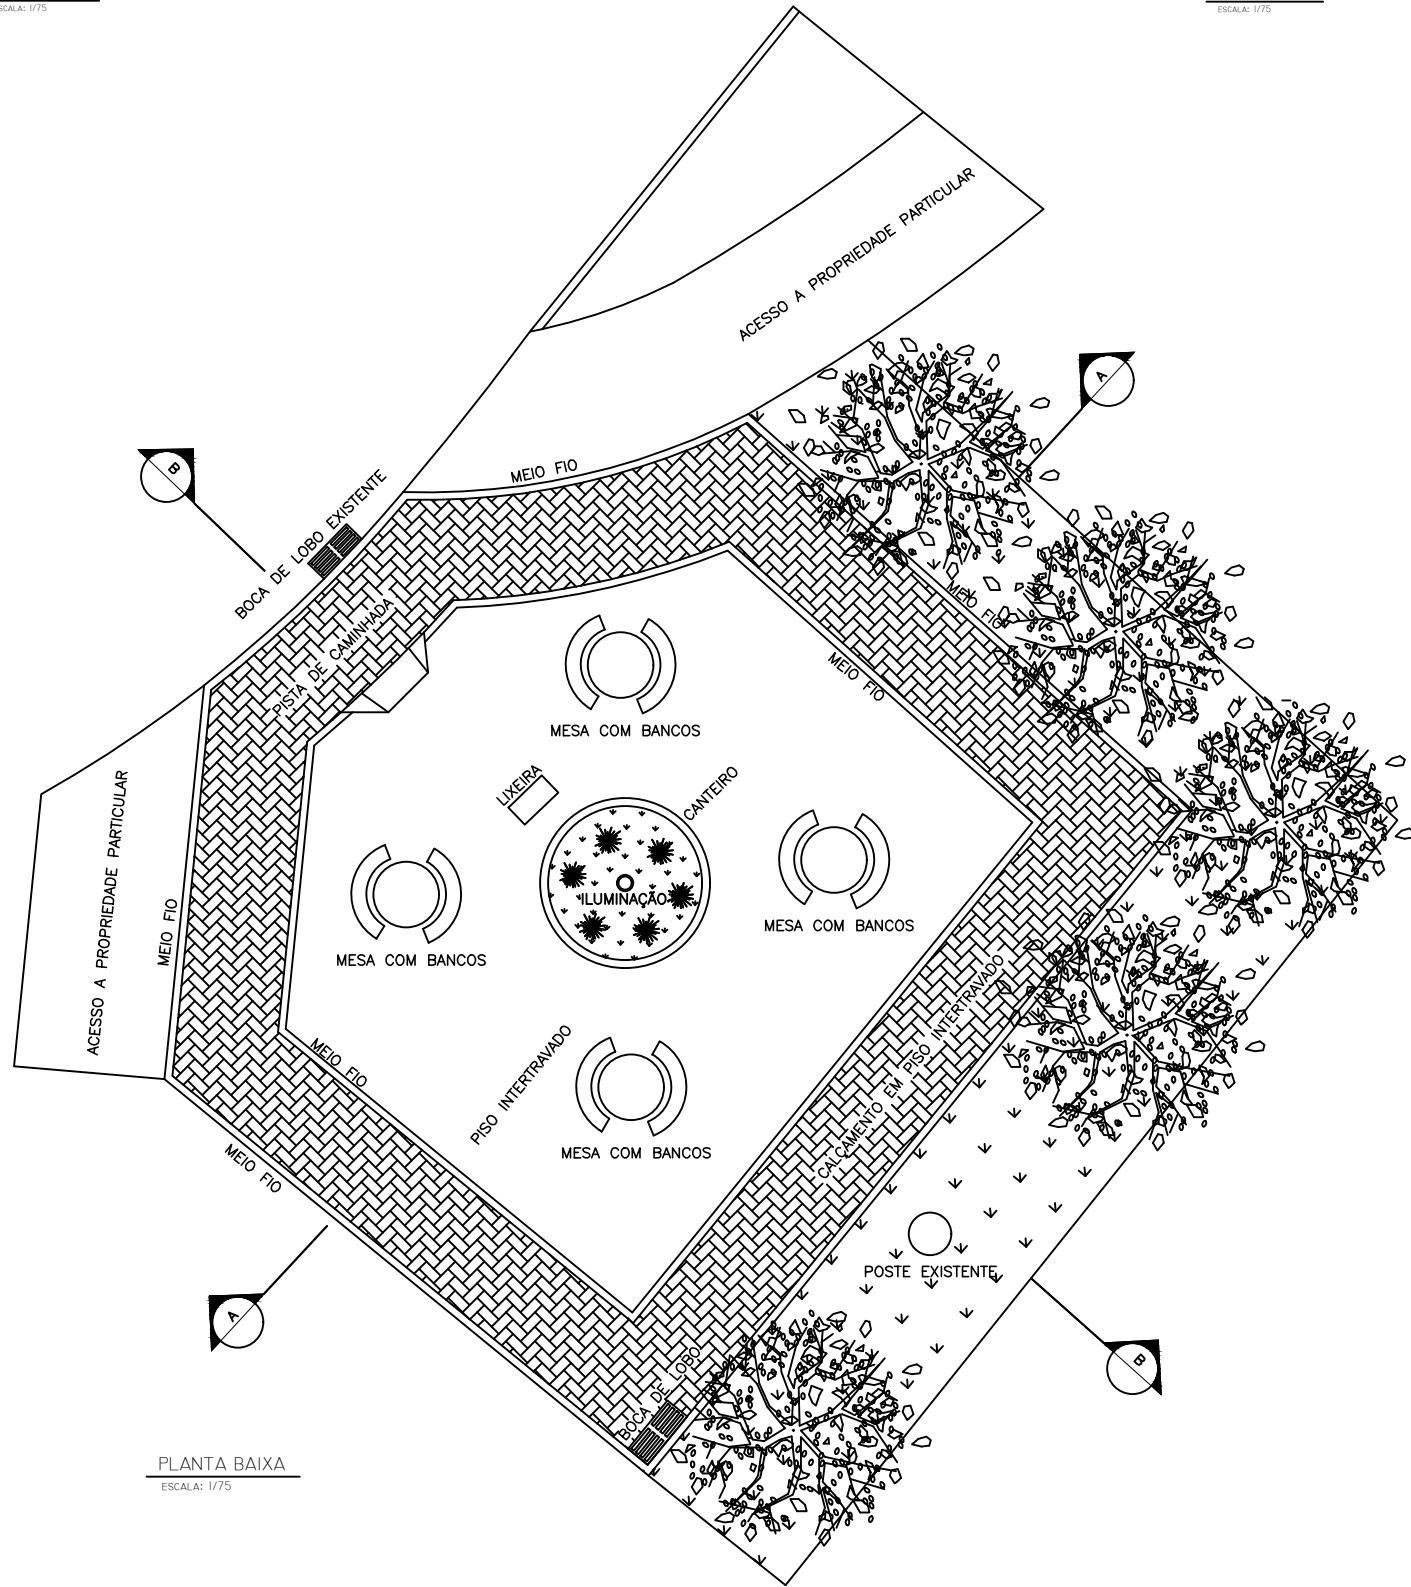

PLANTA BAIXA
ESCALA: 1/75

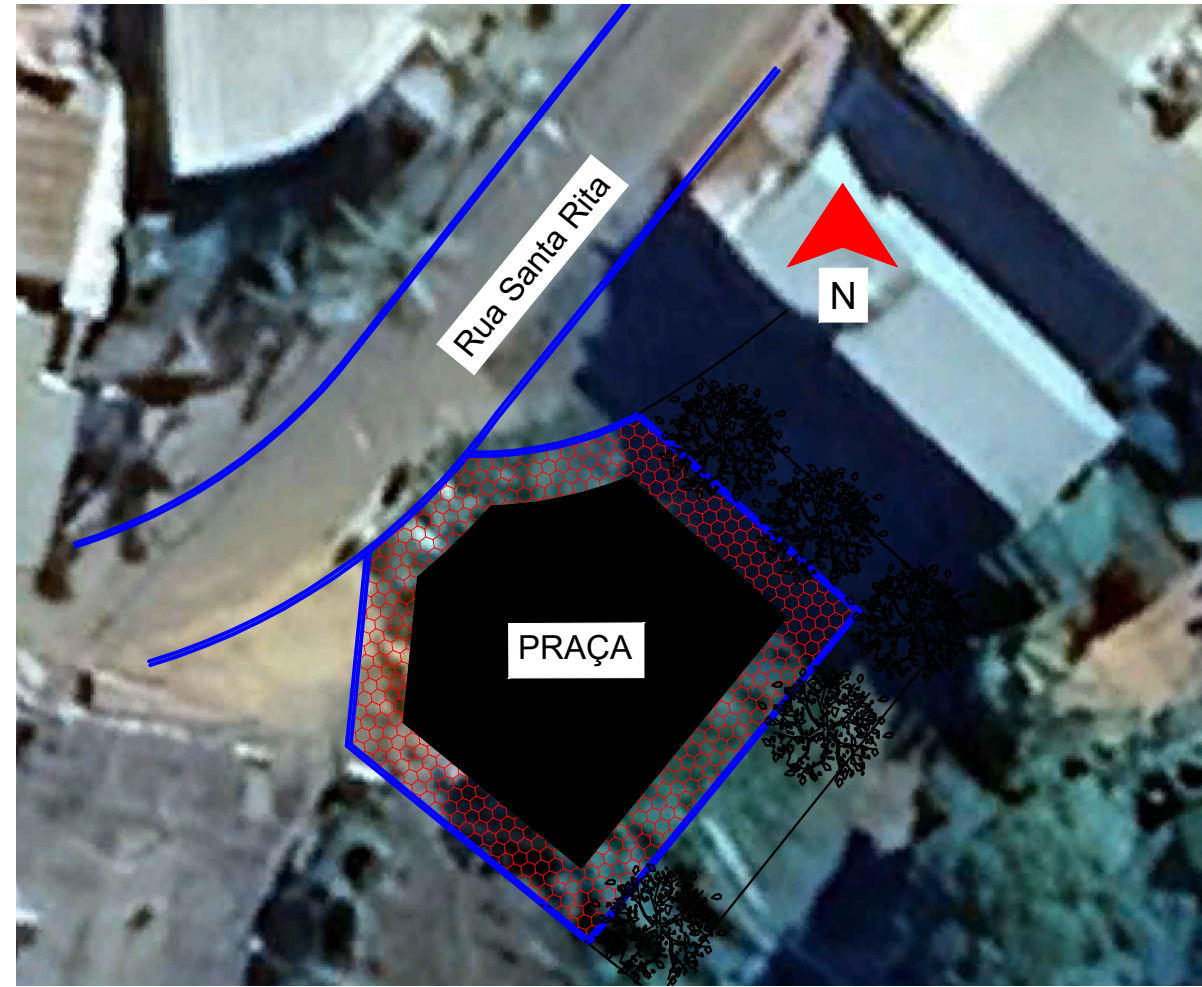

PLANTA DE LOCALIZAÇÃO
ESCALA: 1/150

APROVADO PELA PREFEITURA em _____ PREFEITURA MUNICIPAL DE TEIXEIRAS	Escala: INDICADA	TÍTULO: PROJETO ARQUITETÔNICO	Data: MARÇO DE 2026
	OBJETO: CONSTRUÇÃO DA PRAÇA DA VILA SANTANA		
	Folha: 01	Proprietário: PREFEITURA MUNICIPAL DE TEIXEIRAS CNPJ: 18.134.056/0001-02	ÁREA TOTAL: -
	Localização: RUA SANTA RITA, S/N, VILA SANTANA, TEIXEIRAS-MG	USO: PÚBLICO	ART: - CR: -
PLANTA BAIXA, PLANTA DE LOCALIZAÇÃO, CORTES		Responsável Técnico: MIGUEL MENESES TOSTES ENGENHEIRO CIVIL - CREA-MG 238.554/D	