

PLANTA BAIXA
Escala: 1/200




PLANTA DE LOCALIZAÇÃO
Escala: 1/1000

LEGENDA

<div></div>	Meio-Fio
<div></div>	Sarjeta
<div></div>	Asfalto

Quadro de áreas						
Nome da Rua	Sarjeta(m)	Asfalto(m²)	Largura média de pavimentação	Largura média de obra	Comprimento(m)	Pintura de ligação(m²)
Travessa Francisco Abrantes	358,12m	28,72 m²	4,92 m	5,22 m	180,83 m	718,00 m²
Total	358,12m	28,72 m²	4,92 m	5,22 m	180,83 m	718,00 m²

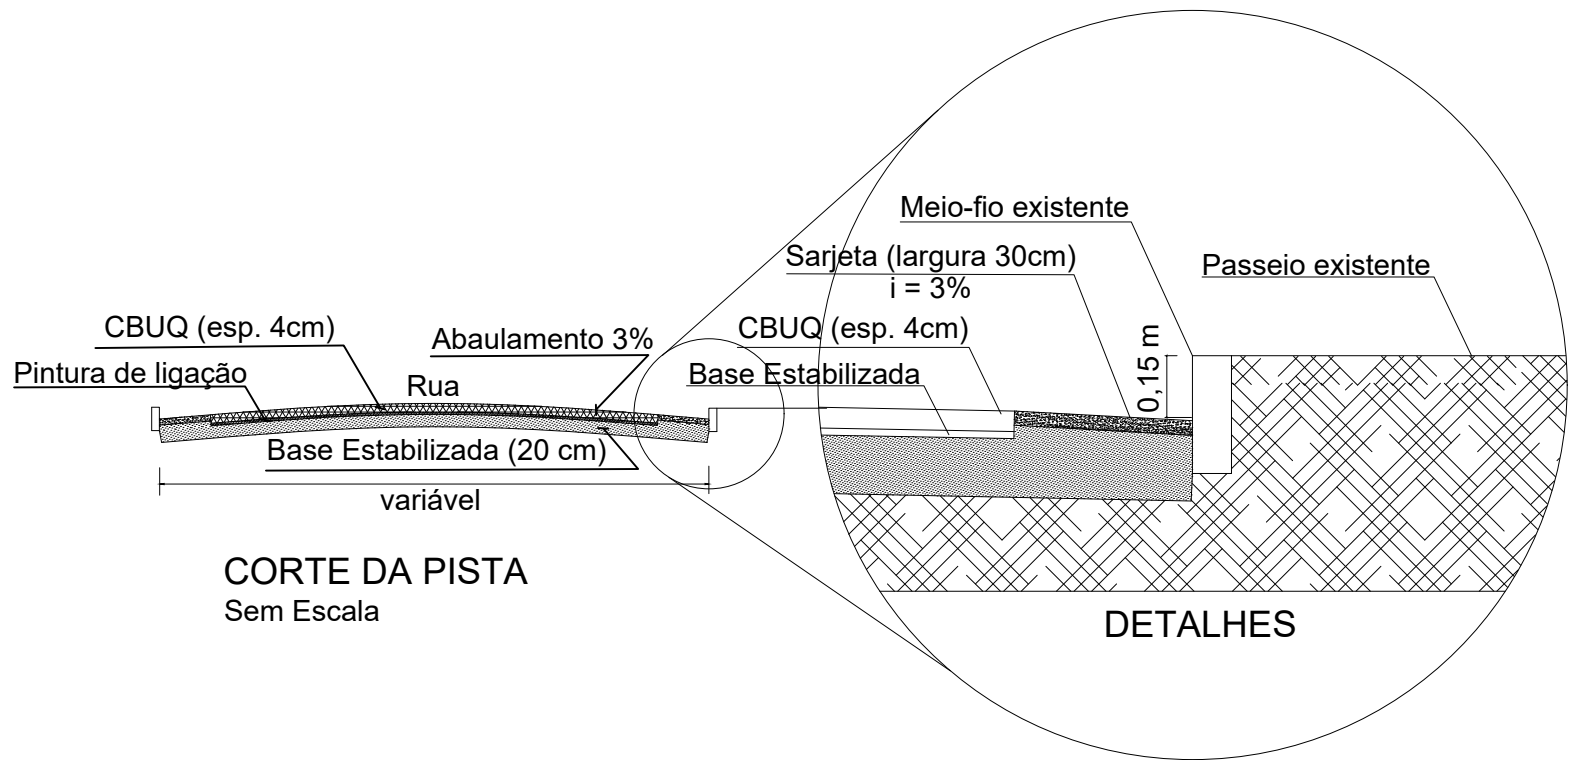

CORTE DA PISTA
Sem Escala

DETALHES

APROVADO PELA PREFEITURA em PREFEITURA MUNICIPAL DE TEIXEIRAS	Escala: INDICADA	TÍTULO: PROJETO BÁSICO	Data: MAIO DE 2026
	OBJETO: PAVIMENTAÇÃO ASFÁLTICA DA TRAVESSA FRANCISCO ABRANTES, BAIRRO VILA SANTANA, TEIXEIRAS-MG.		
	Folha: 01 01	Proprietário: PREFEITURA MUNICIPAL DE TEIXEIRAS CNPJ: 18.134.056/0001-02	ÁREA TOTAL: 718,00 M²
	Localização: TRAVESSA FRANCISCO ABRANTES	USO: PÚBLICO ART: CR:	
	PLANTA BAIXA, PLANTA DE LOCALIZAÇÃO, QUADRO DE ÁREAS E CORTES DA PISTA, LEGENDA		Responsável Técnico: MIGUEL MENESES TOSTES ENGENHEIRO CIVIL - CREA-MG 238.554/D