

Croqui de Localização


Tiro de Guerra 04-015




Coordenadas Geográficas:
Graus, Minutos e Segundos:
Latitude: 21° 1'46.54" S
Longitude: 42° 50'36.97" O
Decimais:
Latitude: -21.029594°
Longitude: -42.843603°




1 PLANTA BAIXA
ESCALA: 1:250

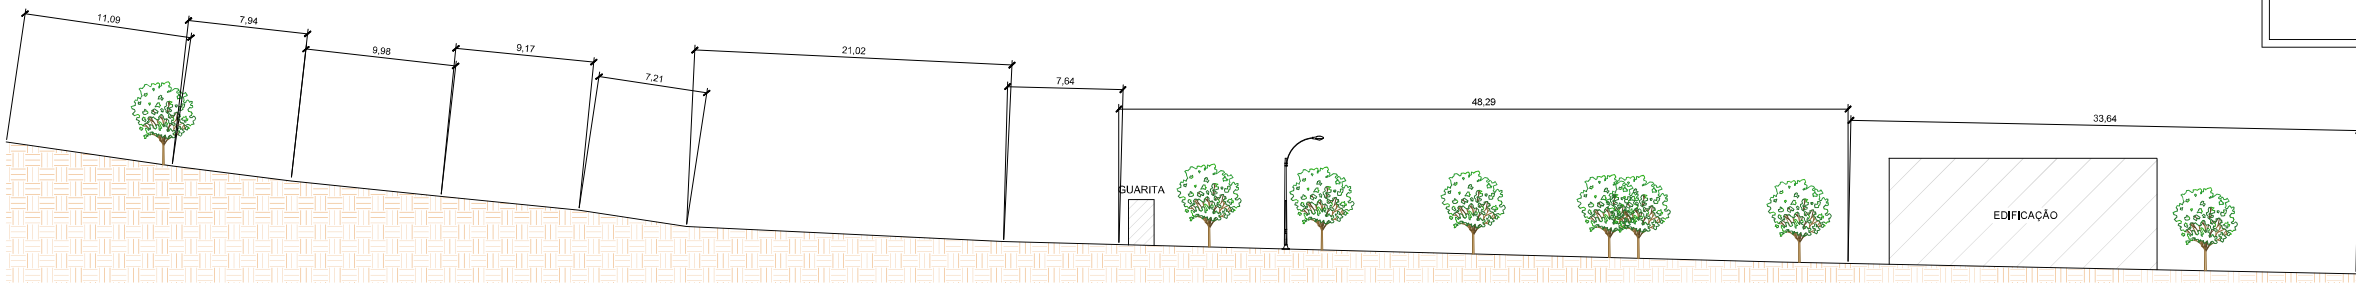

2 CORTE AA
ESCALA: 1:250

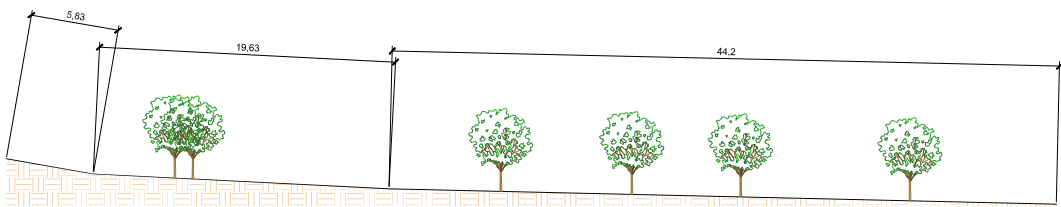

3 CORTE BB
ESCALA: 1:250

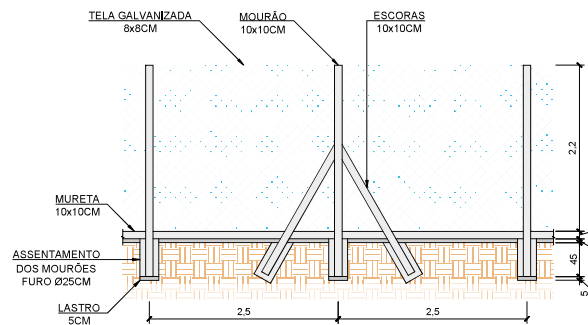

4 ALAMBRADO EM MOURÕES
ESCALA: 1:250

LEGENDA:

- ALAMBRADO EM MOURÕES DE CONCRETO
- ÁREA PAVIMENTADA
- SARJETA

Documento assinado digitalmente
BRUNO FLAMINI ROCHA SOUZA
Data: 14/07/2024 09:29:31 -0300
Verifique em https://validar.jf.gov.br

Quantitativos:

Alambrados em Mourões: 389,72 m
Asfalto Pré-Usinado a Frio - PMF: 59,18 m²
Sarjeta: 140,28 m

Notas:

As escoras dos mourões deverão ser colocadas a cada 50 m e em cada mudança de direção do cercamento.

As estimativas de quantitativos da área pavimentada e do alambrado foram elaboradas considerando as medidas do plano inclinado, desconsiderando as distorções ocasionadas pelo ângulo entre as medidas em planta e as medidas do plano inclinado.

Este projeto considera o terreno natural já nivelado e compactado, bem como a base já executada, etapas previstas para execução posterior à elaboração deste projeto.

Profissional:	Bruno Flamini Rocha Souza	CREA:	287230/MG
Cliente:	Prefeitura Municipal de Visconde do Rio Branco	CNPJ:	18.137.927/0001-33
Endereço:	Rua Dona Augusta, nº 459, Bairro Barra dos Coucos, Visconde do Rio Branco - MG		
Projeto:	Cercamento e Pavimentação	Desenho:	Alambrado em mourões
Escala:	Indicada	Etapa:	
		Data:	15/07/2024
		Nº Folha:	2/2