


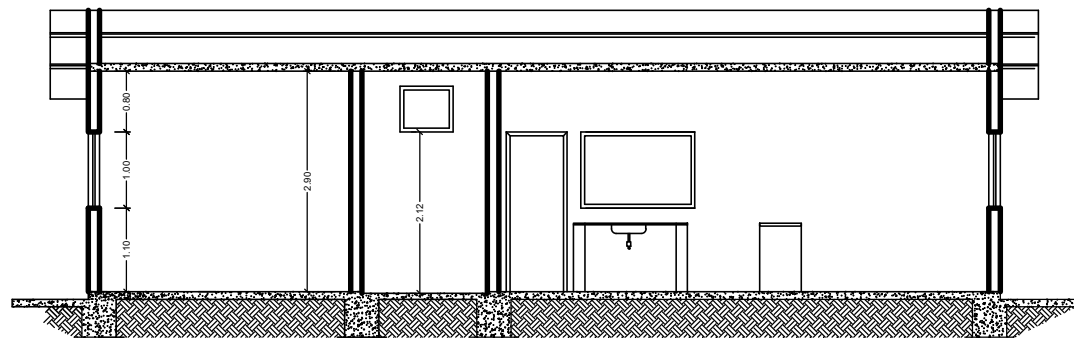
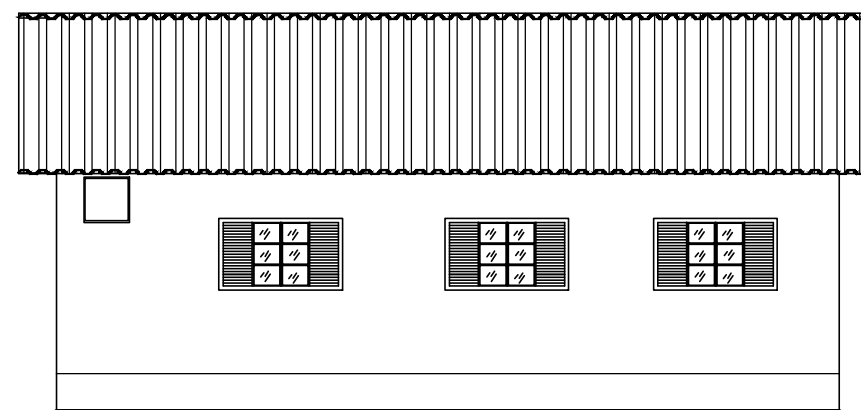


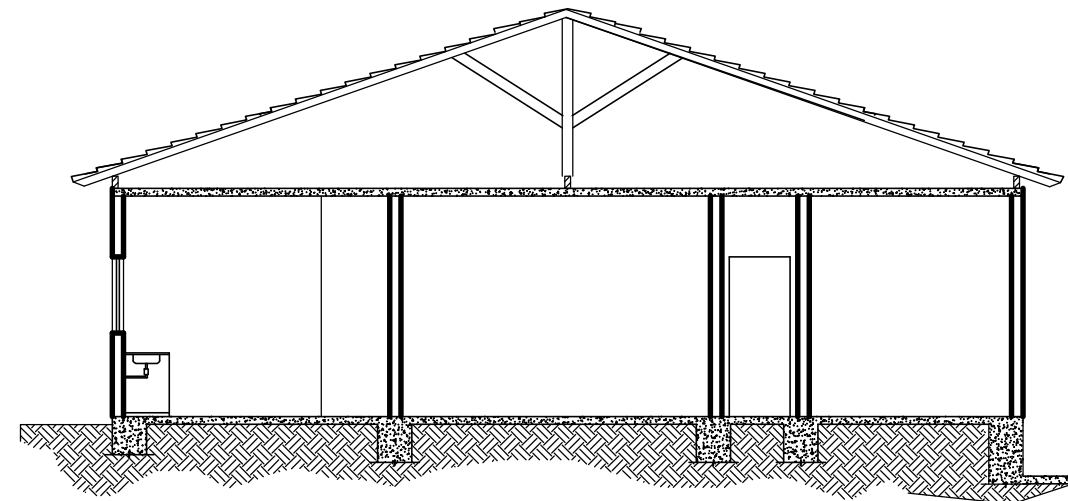

CORTE A-A
ESCALA 1:50

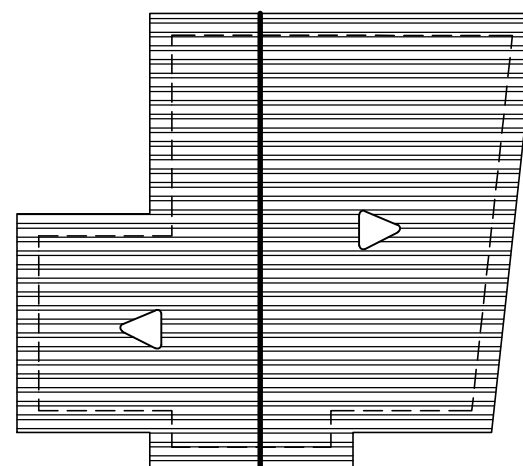

FACHADA
ESCALA 1:50

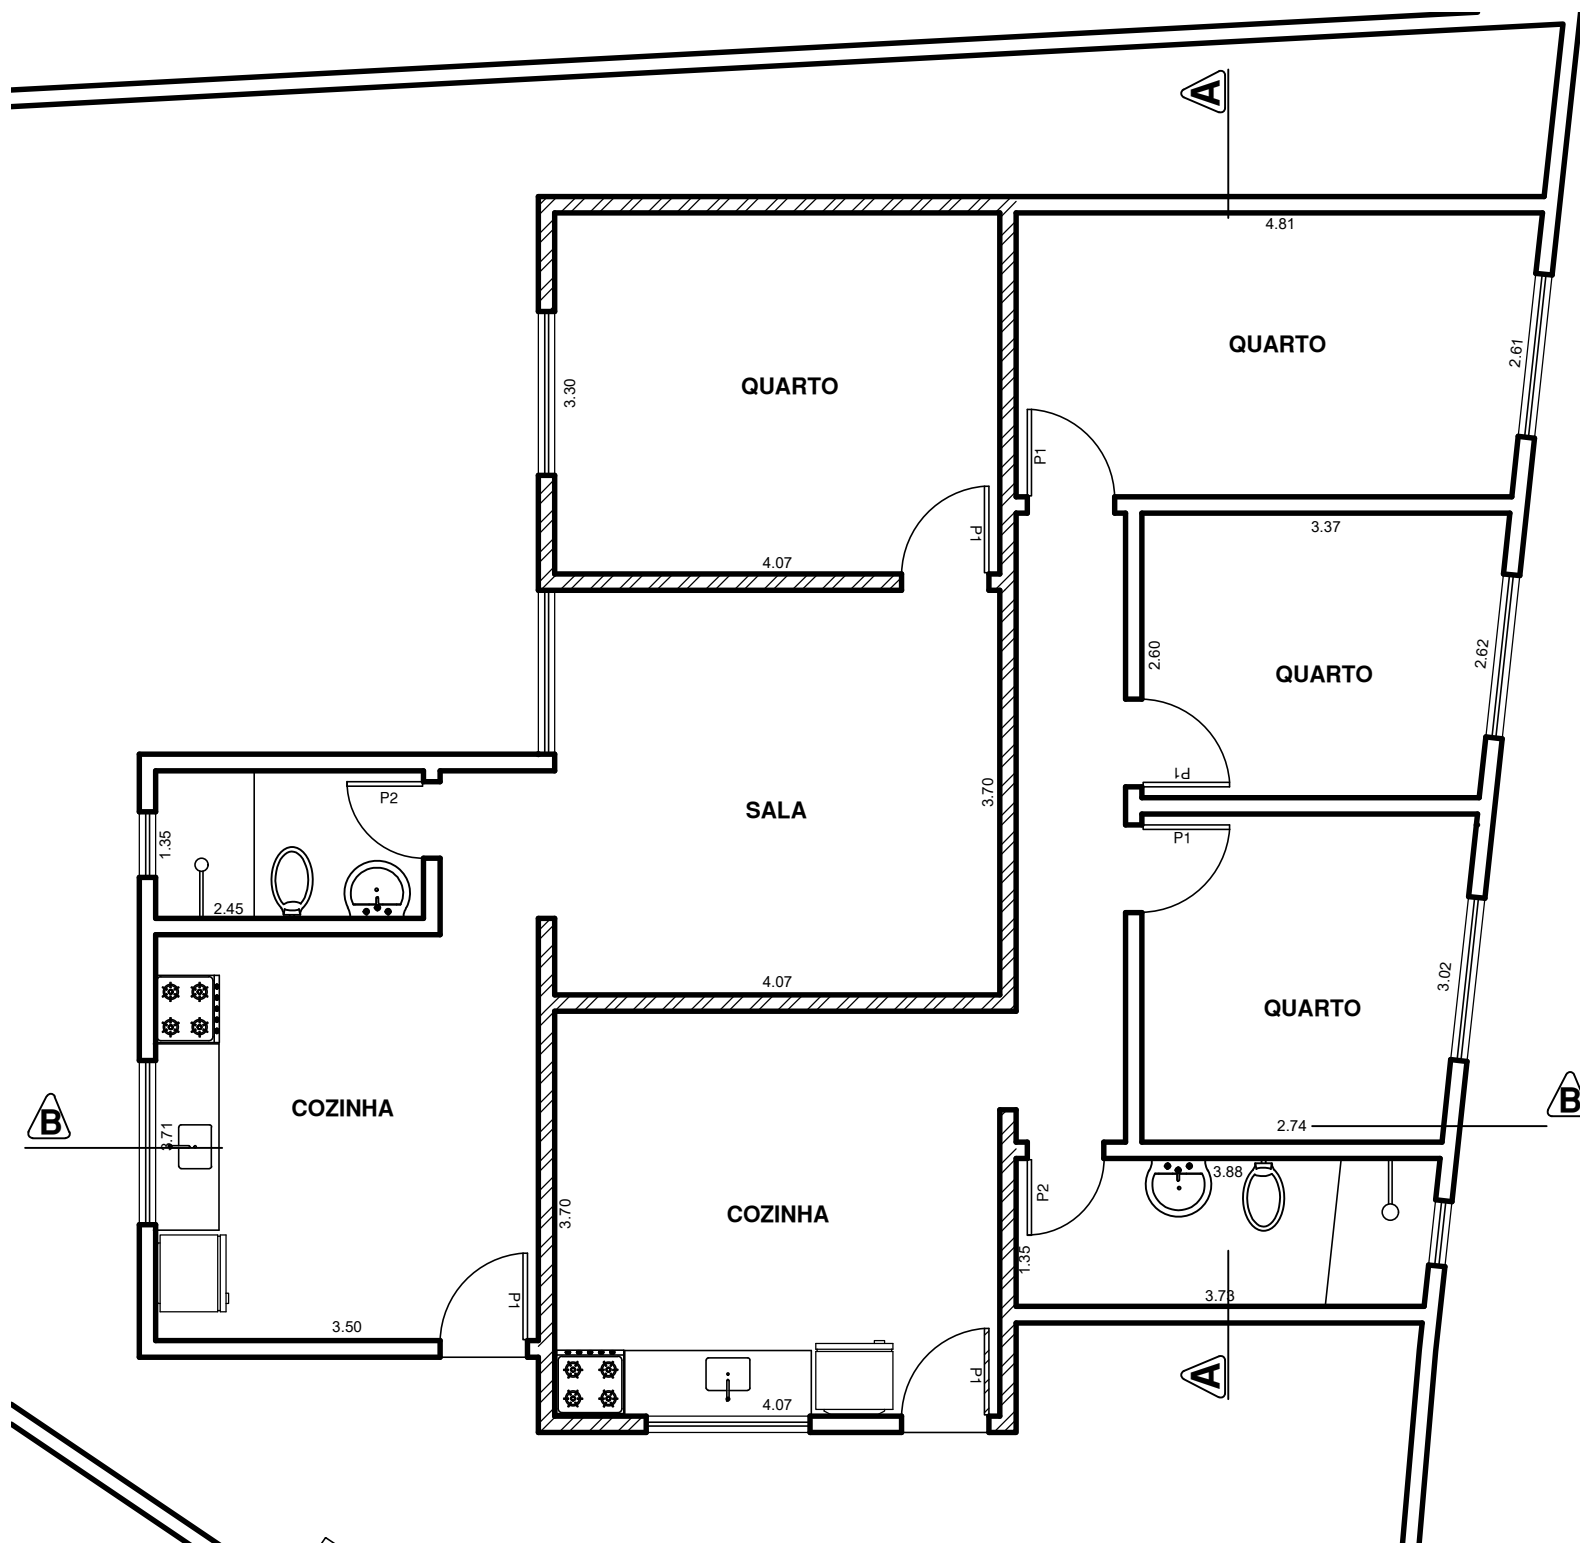

COBERTURA
ESCALA 1:50

PROJETO ARQUITETÔNICO

FOLHA
ÚNICA

CONTÉM: PLANTA BAIXA, CORTES, FACHADA, COBERTURA, LOCAÇÃO E SITUAÇÃO

PROJETO P/ CONSTRUÇÃO

DE UMA RESIDÊNCIA

ENDEREÇO: RUA CARAMURU PARAGUAÇU, 300
BAIRRO: ALTO SANTA CRUZ
SACRAMENTO - (MG)


SITUAÇÃO:



ÁREAS:
EXISTENTE..... 49,38


A CONSTRUIR..... 65.69 m2

OBSERVAÇÕES:

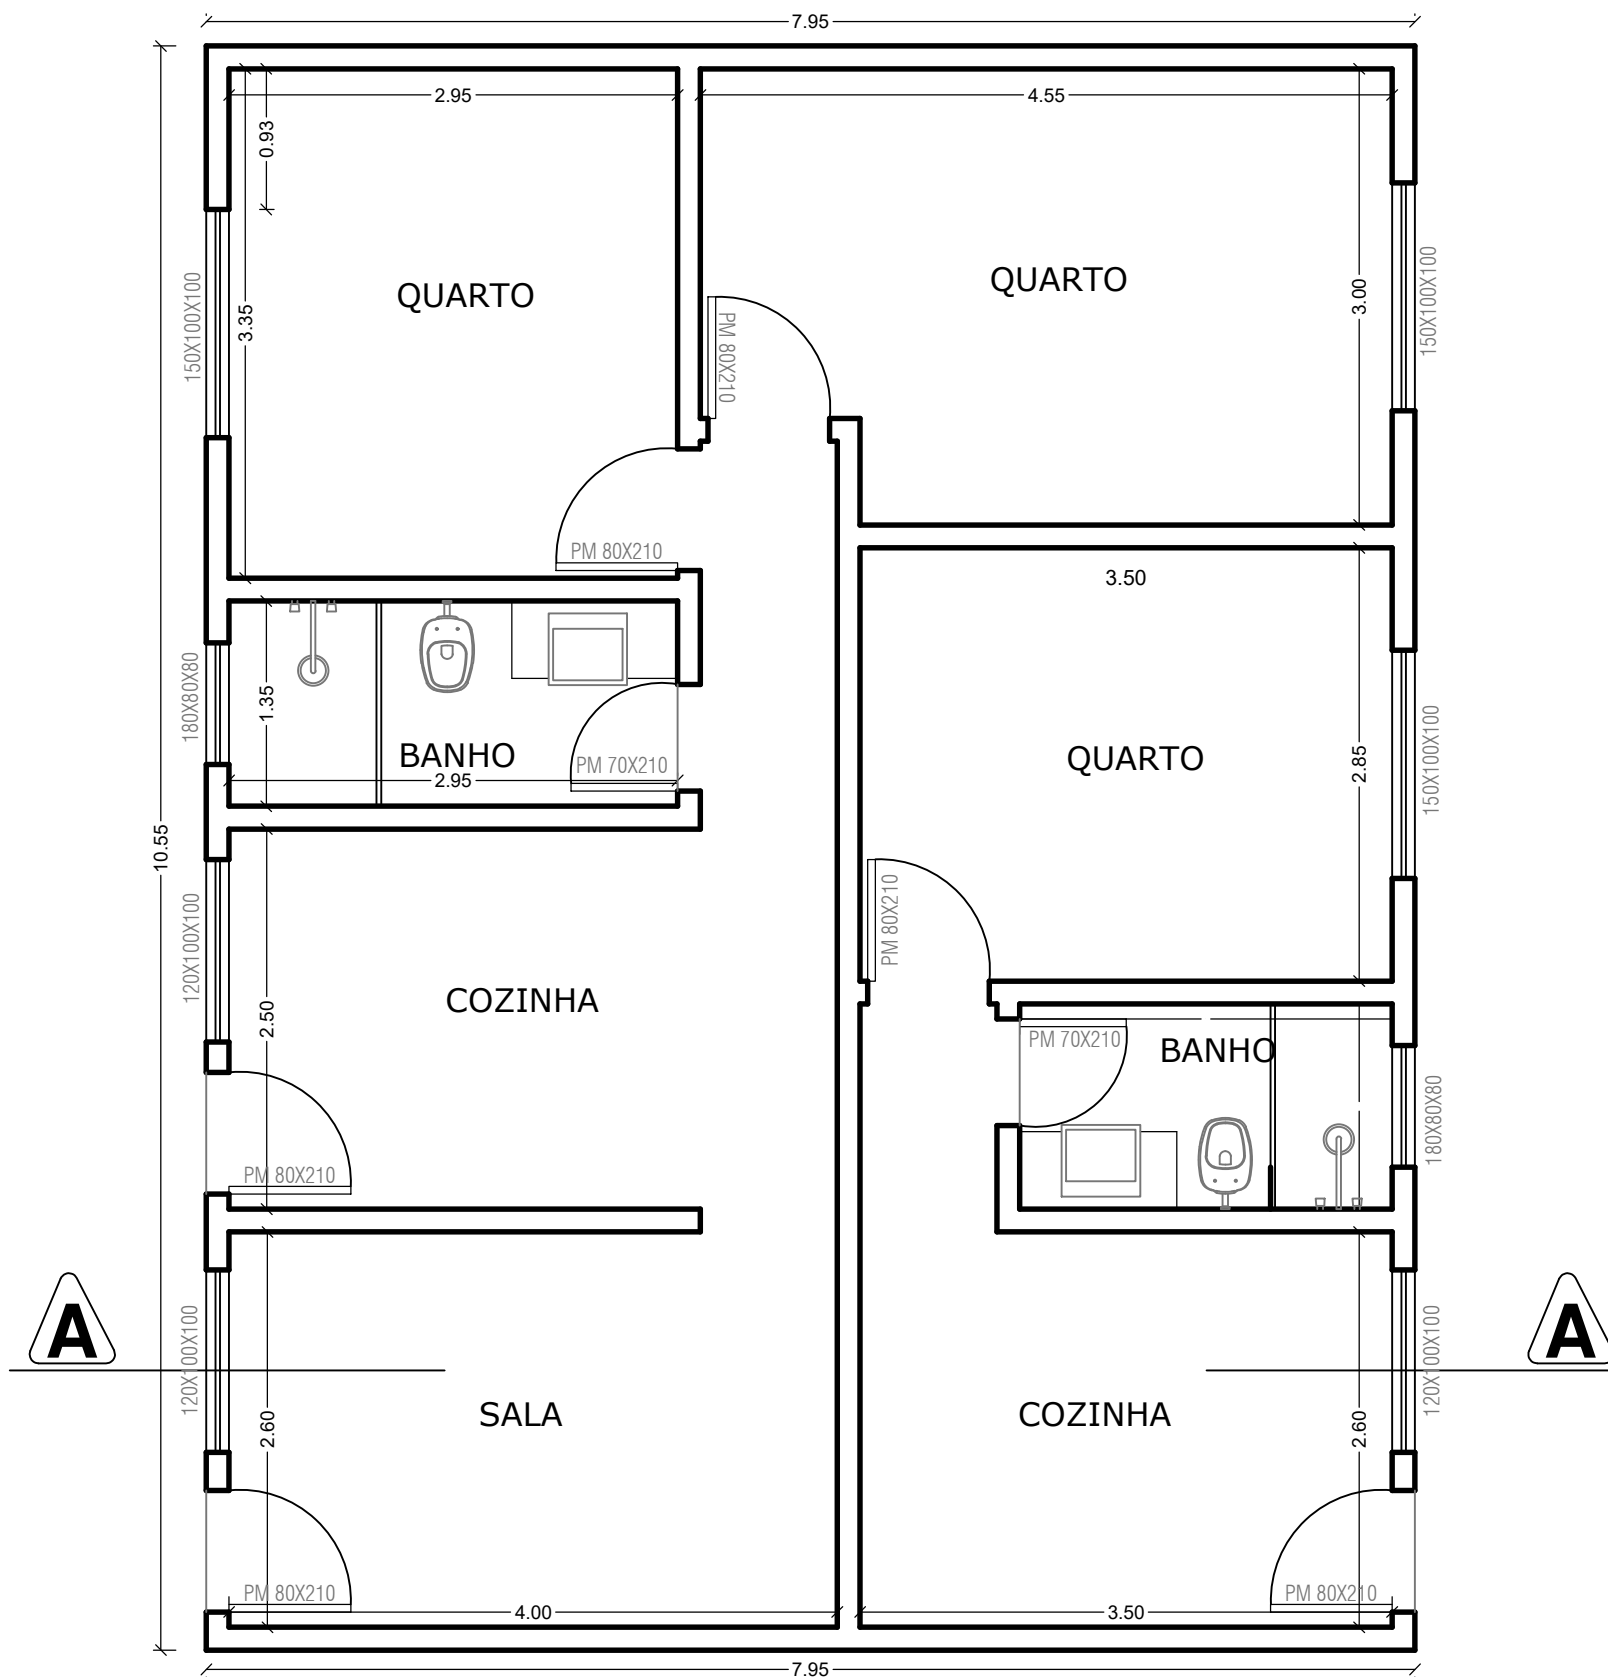


PLANTA BAIXA

ESCALA 1:50

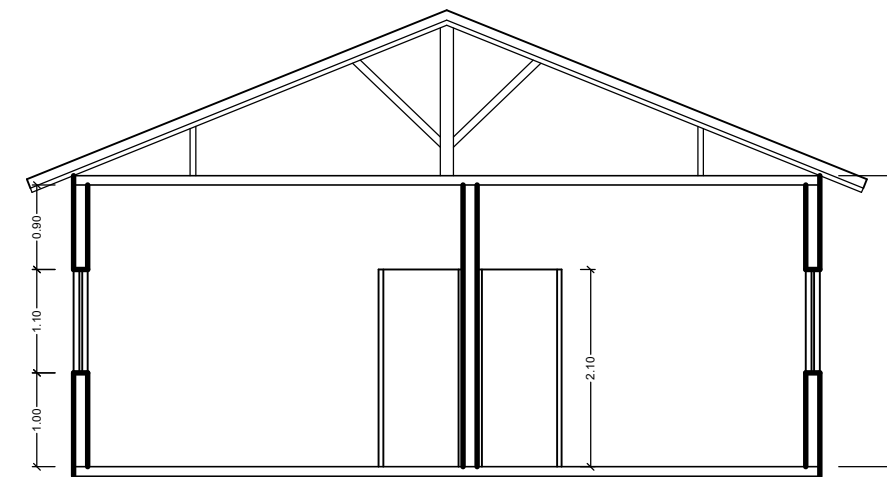


CORTE A - A

ESCALA 1:50

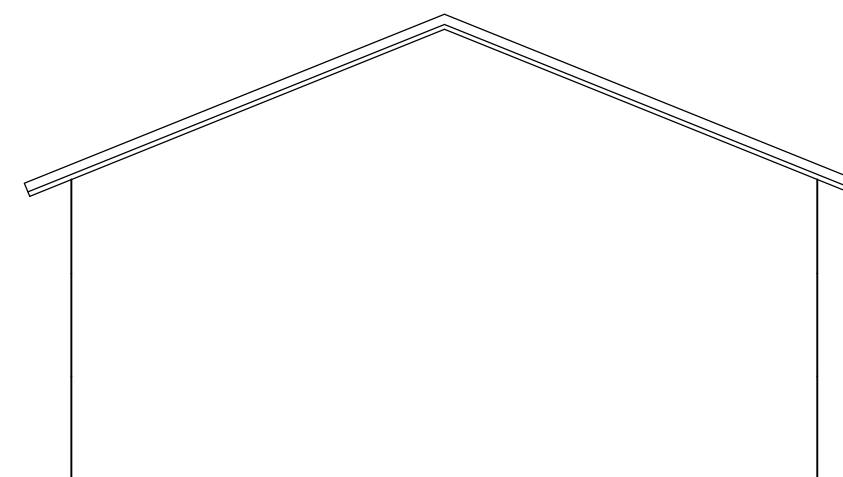

FACHADA

ESCALA 1:50

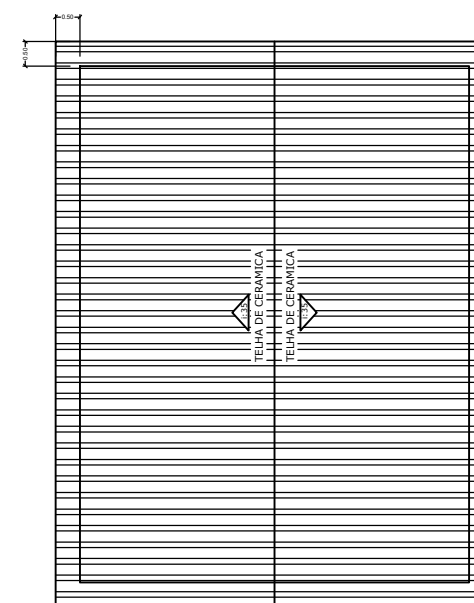

COBERTURA

ESCALA 1:50

PROJETO ARQUITETÔNICO


FOLHA
ÚNICA

CONTÉM: PLANTA BAIXA, CORTES, FACHADA, COBERTURA, LOCAÇÃO E SITUAÇÃO

**PROJETO P/ CONSTRUÇÃO
DE UMA RESIDÊNCIA**

ENDEREÇO: RUA SÃO MIGUEL, 122
BAIRRO: CHAFARIZ
SACRAMENTO - (MG)

SITUAÇÃO:

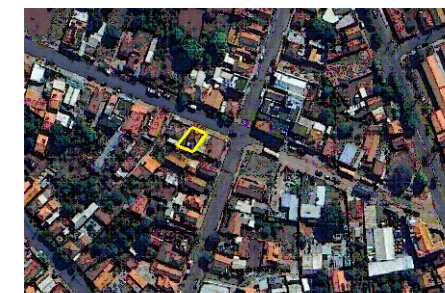


ÁREAS:


A CONSTRUIR.....: 83,87 m²

OBSERVAÇÕES:


ESCALA 1:50

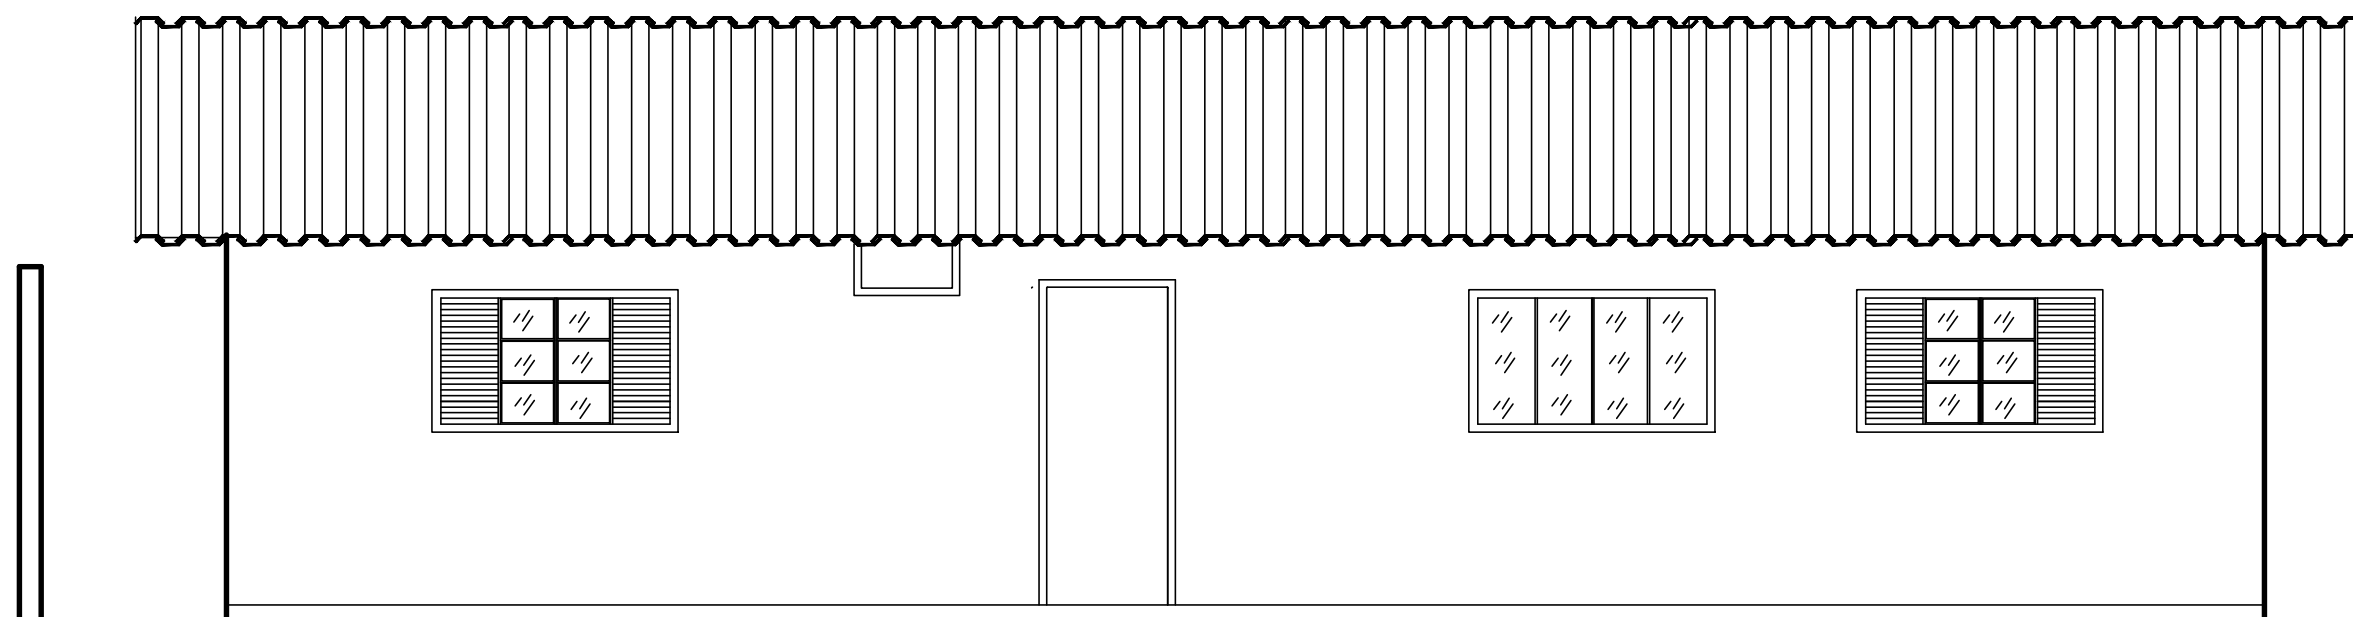


FACHADA
ESCALA 1:50

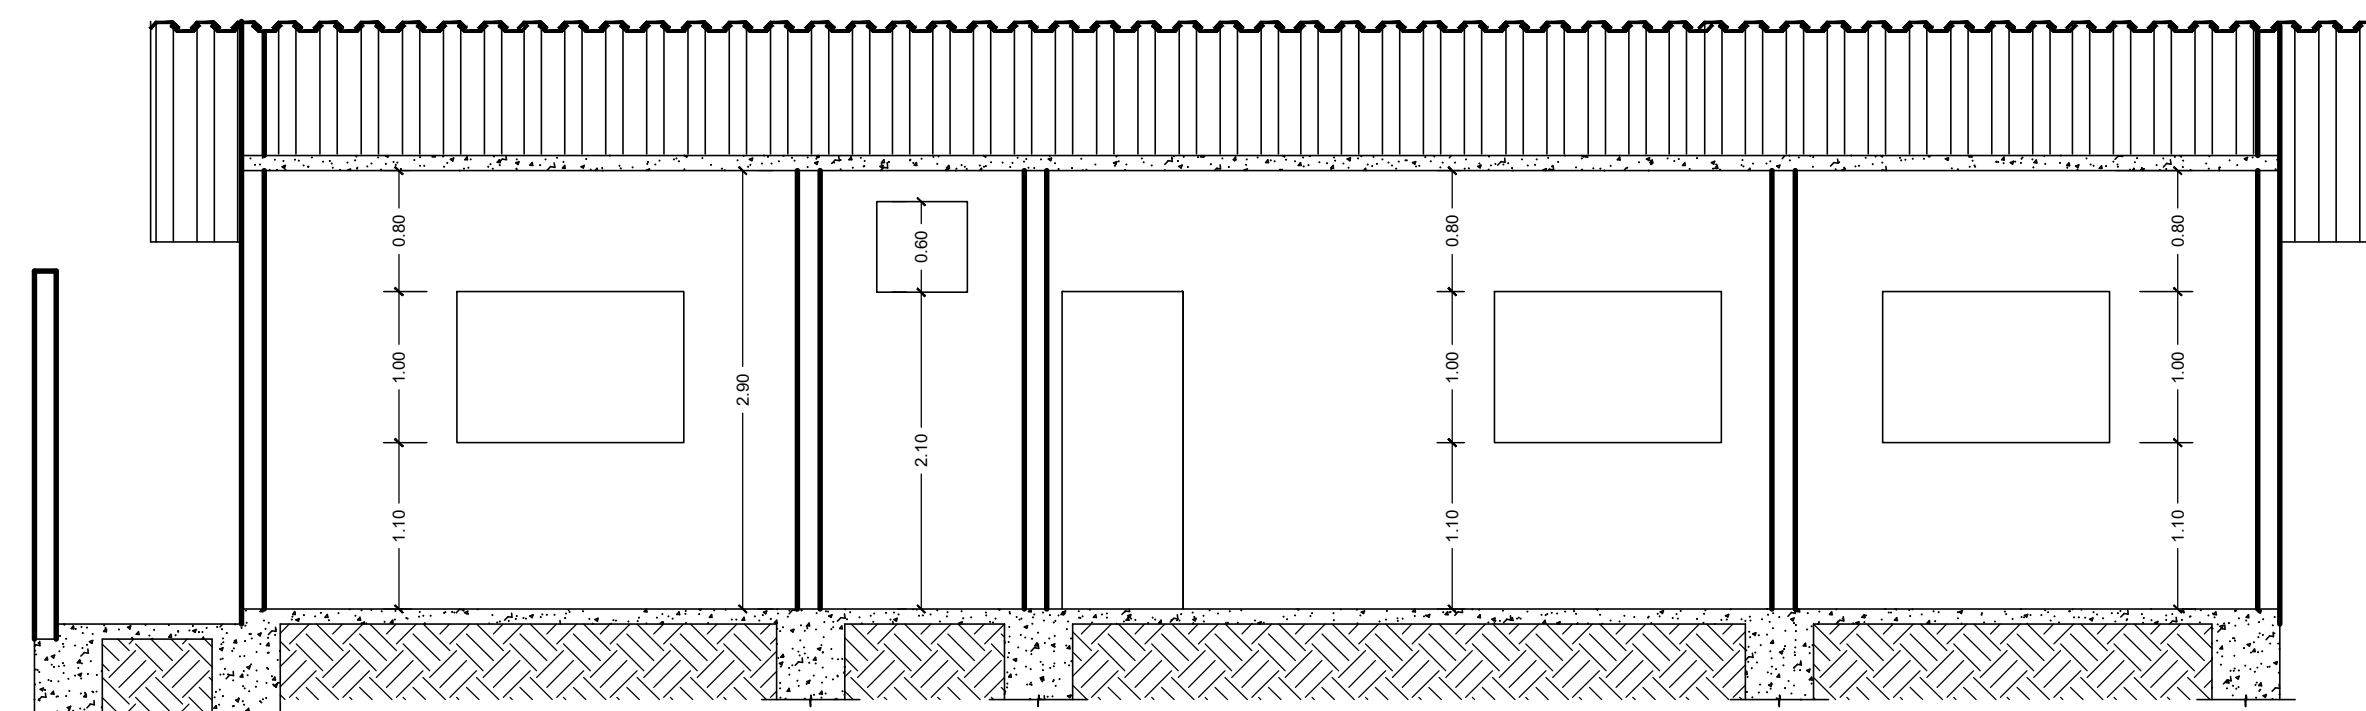


CORTE A - A
ESCALA 1:50

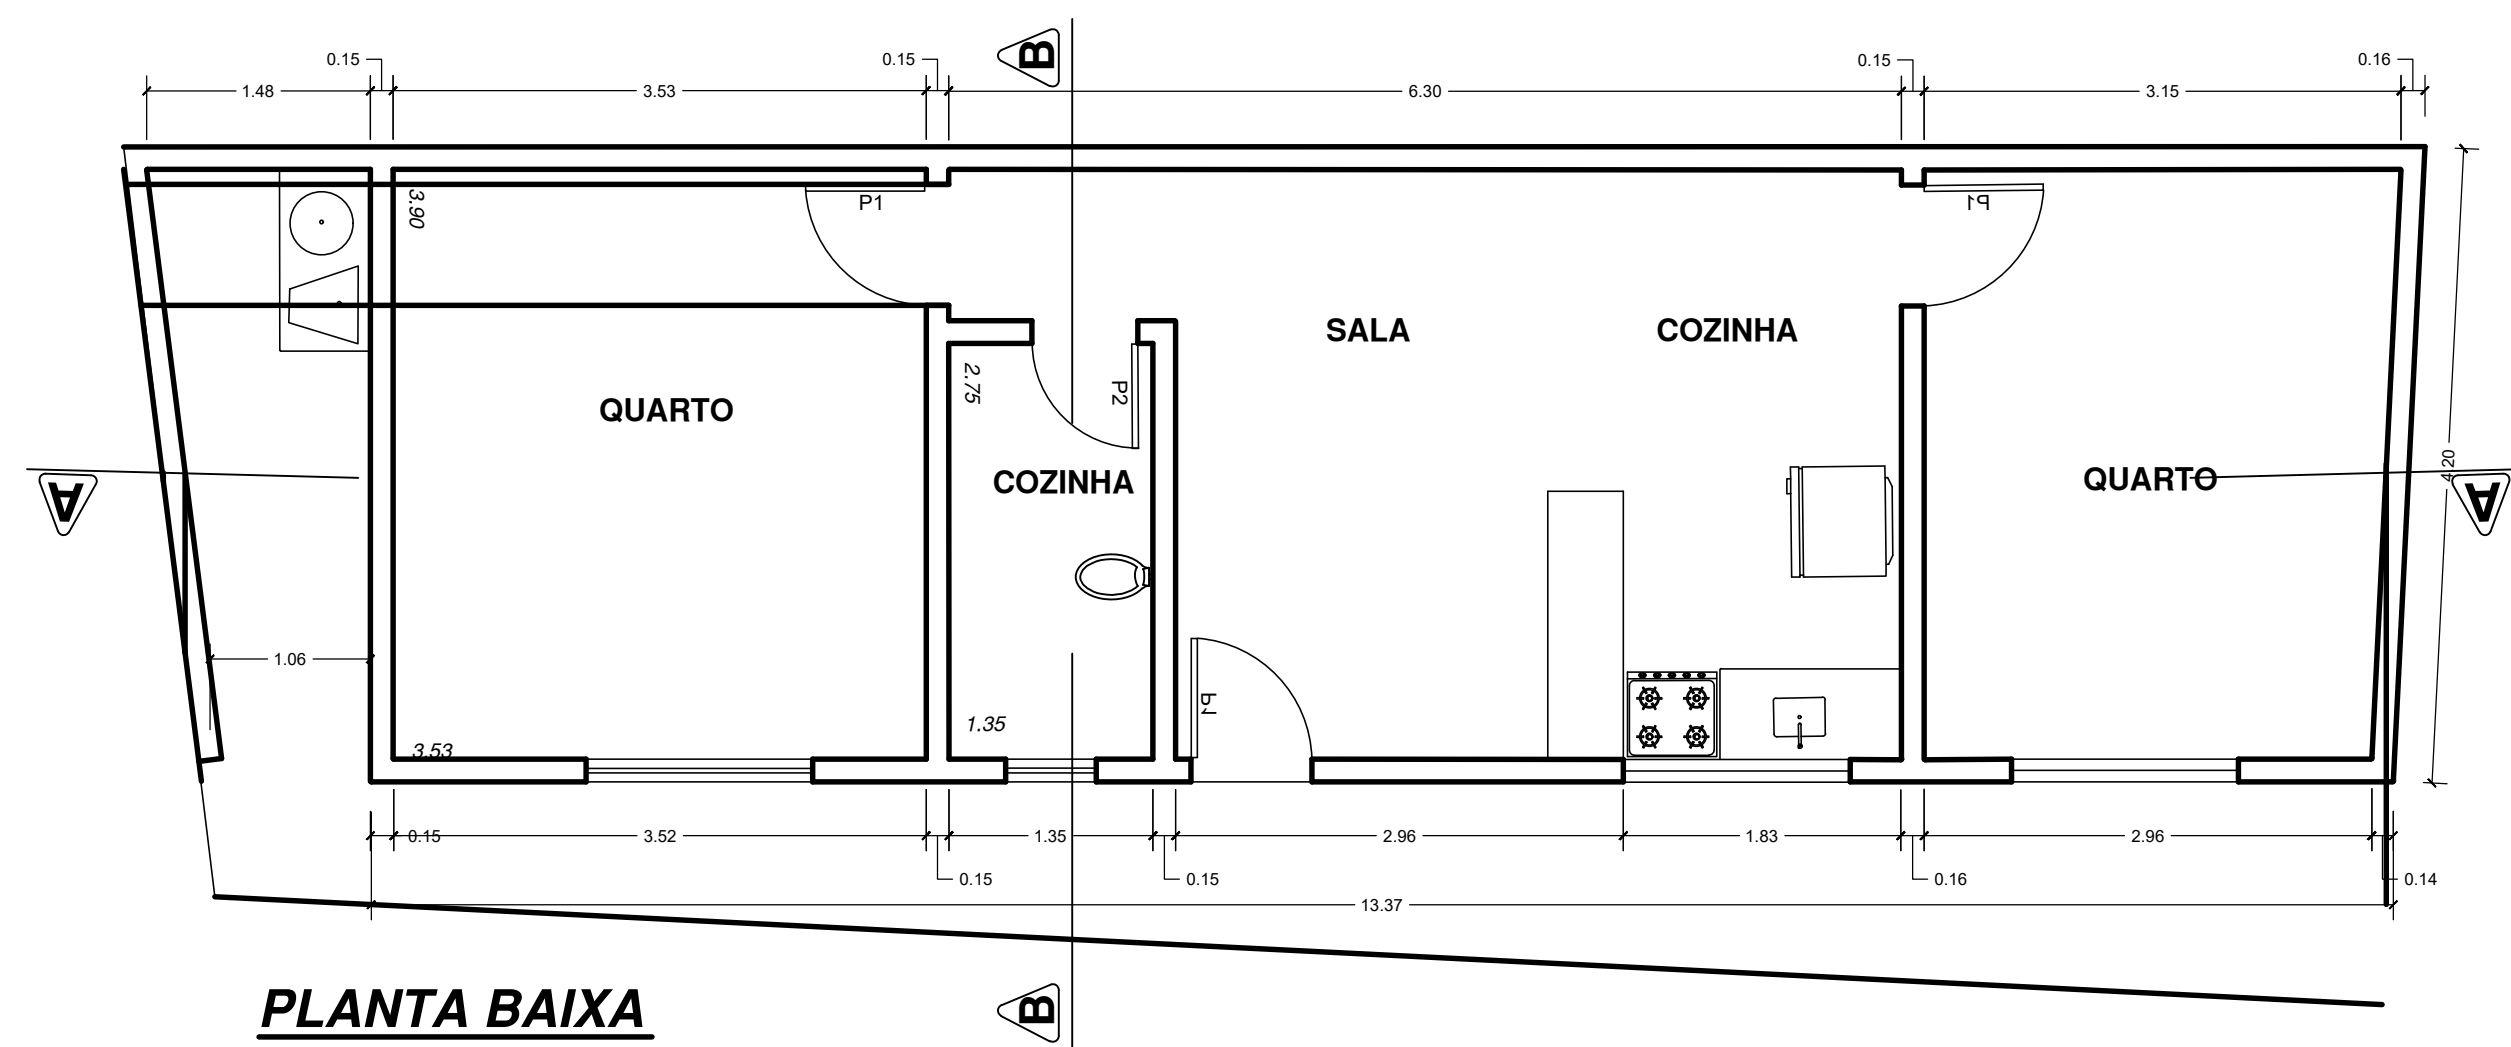

PLANTA BAIXA
ESCALA 1:50

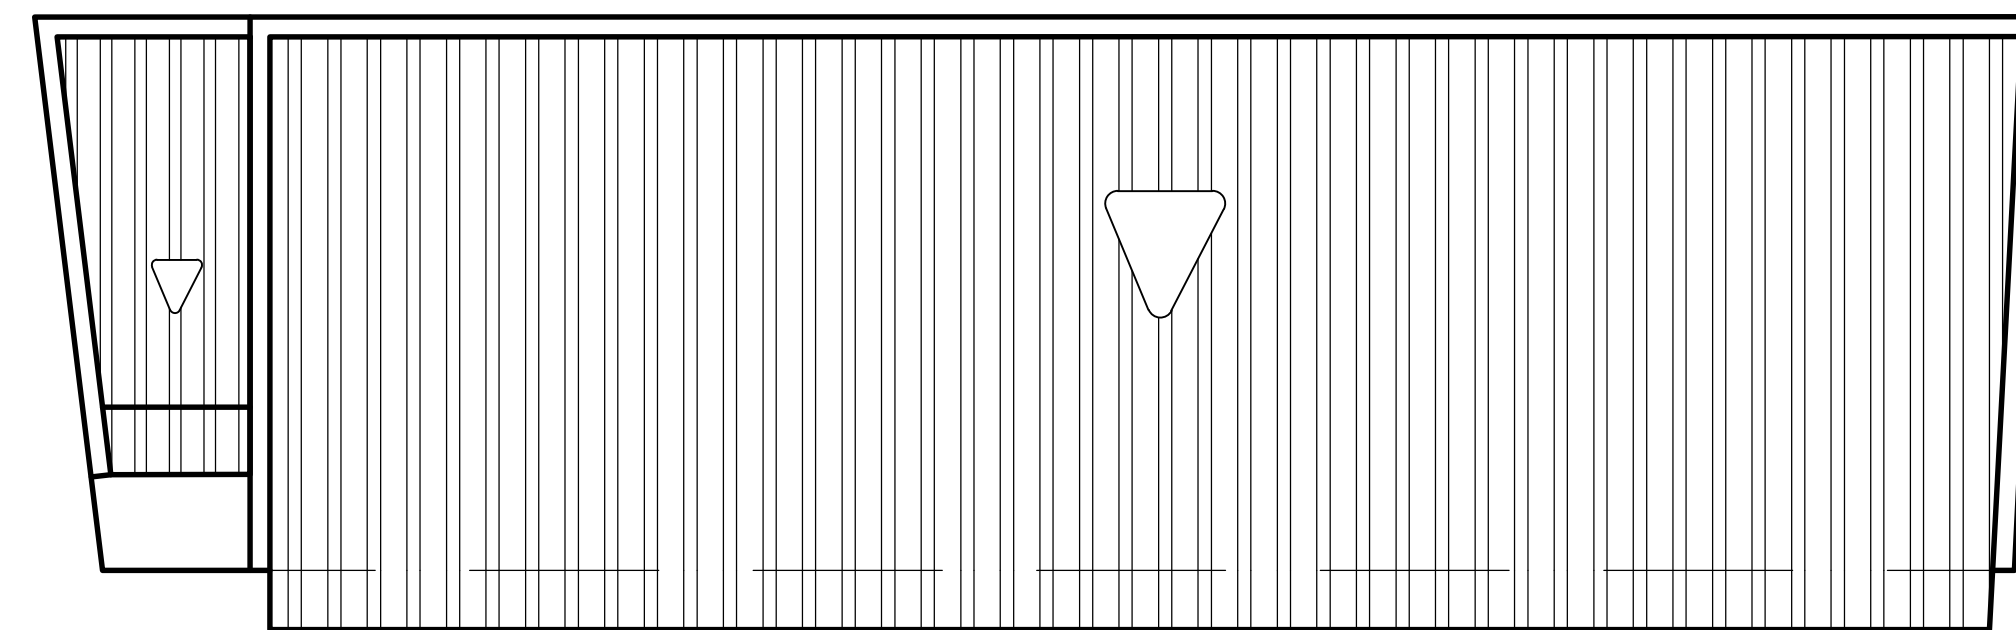

COBERTURA
ESCALA 1:100

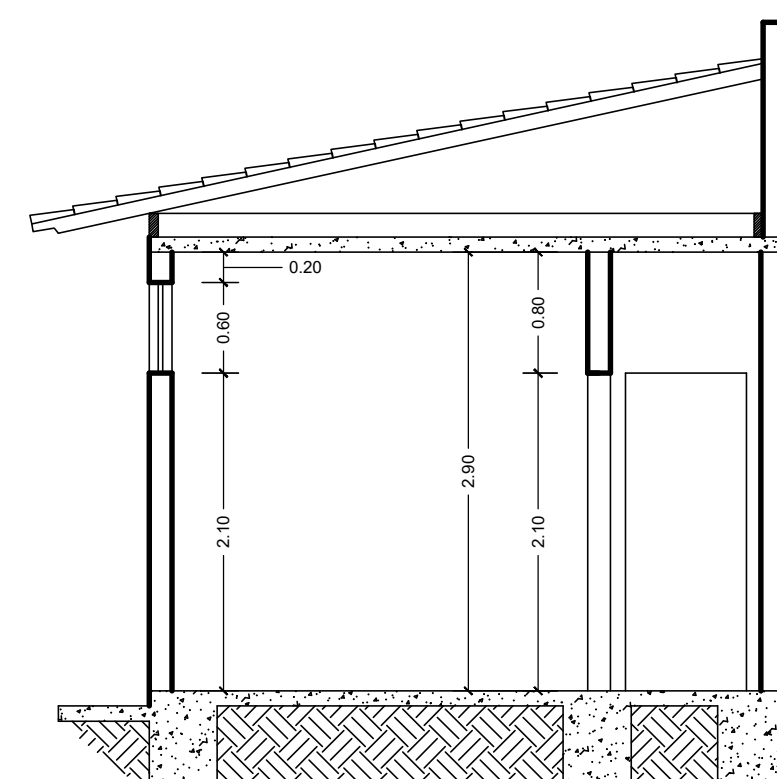

CORTE B - B
ESCALA 1:50

PROJETO ARQUITETÔNICO

FOLHA
ÚNICA

CONTÉM: PLANTA BAIXA, CORTES, FACHADA, COBERTURA, LOCAÇÃO E SITUAÇÃO

PROJETO P/ CONSTRUÇÃO DE UMA RESIDÊNCIA

ENDEREÇO: AV. SÃO SEBASTIÃO, FUNDOS
BAIRRO: SÃO GERALDO
SACRAMENTO - (MG)

SITUAÇÃO:




ÁREAS:

A CONSTRUIR.....: 62.33 m2

FACHADA.....13,37 m

PROPRIETÁRIO

OBSERVAÇÕES:

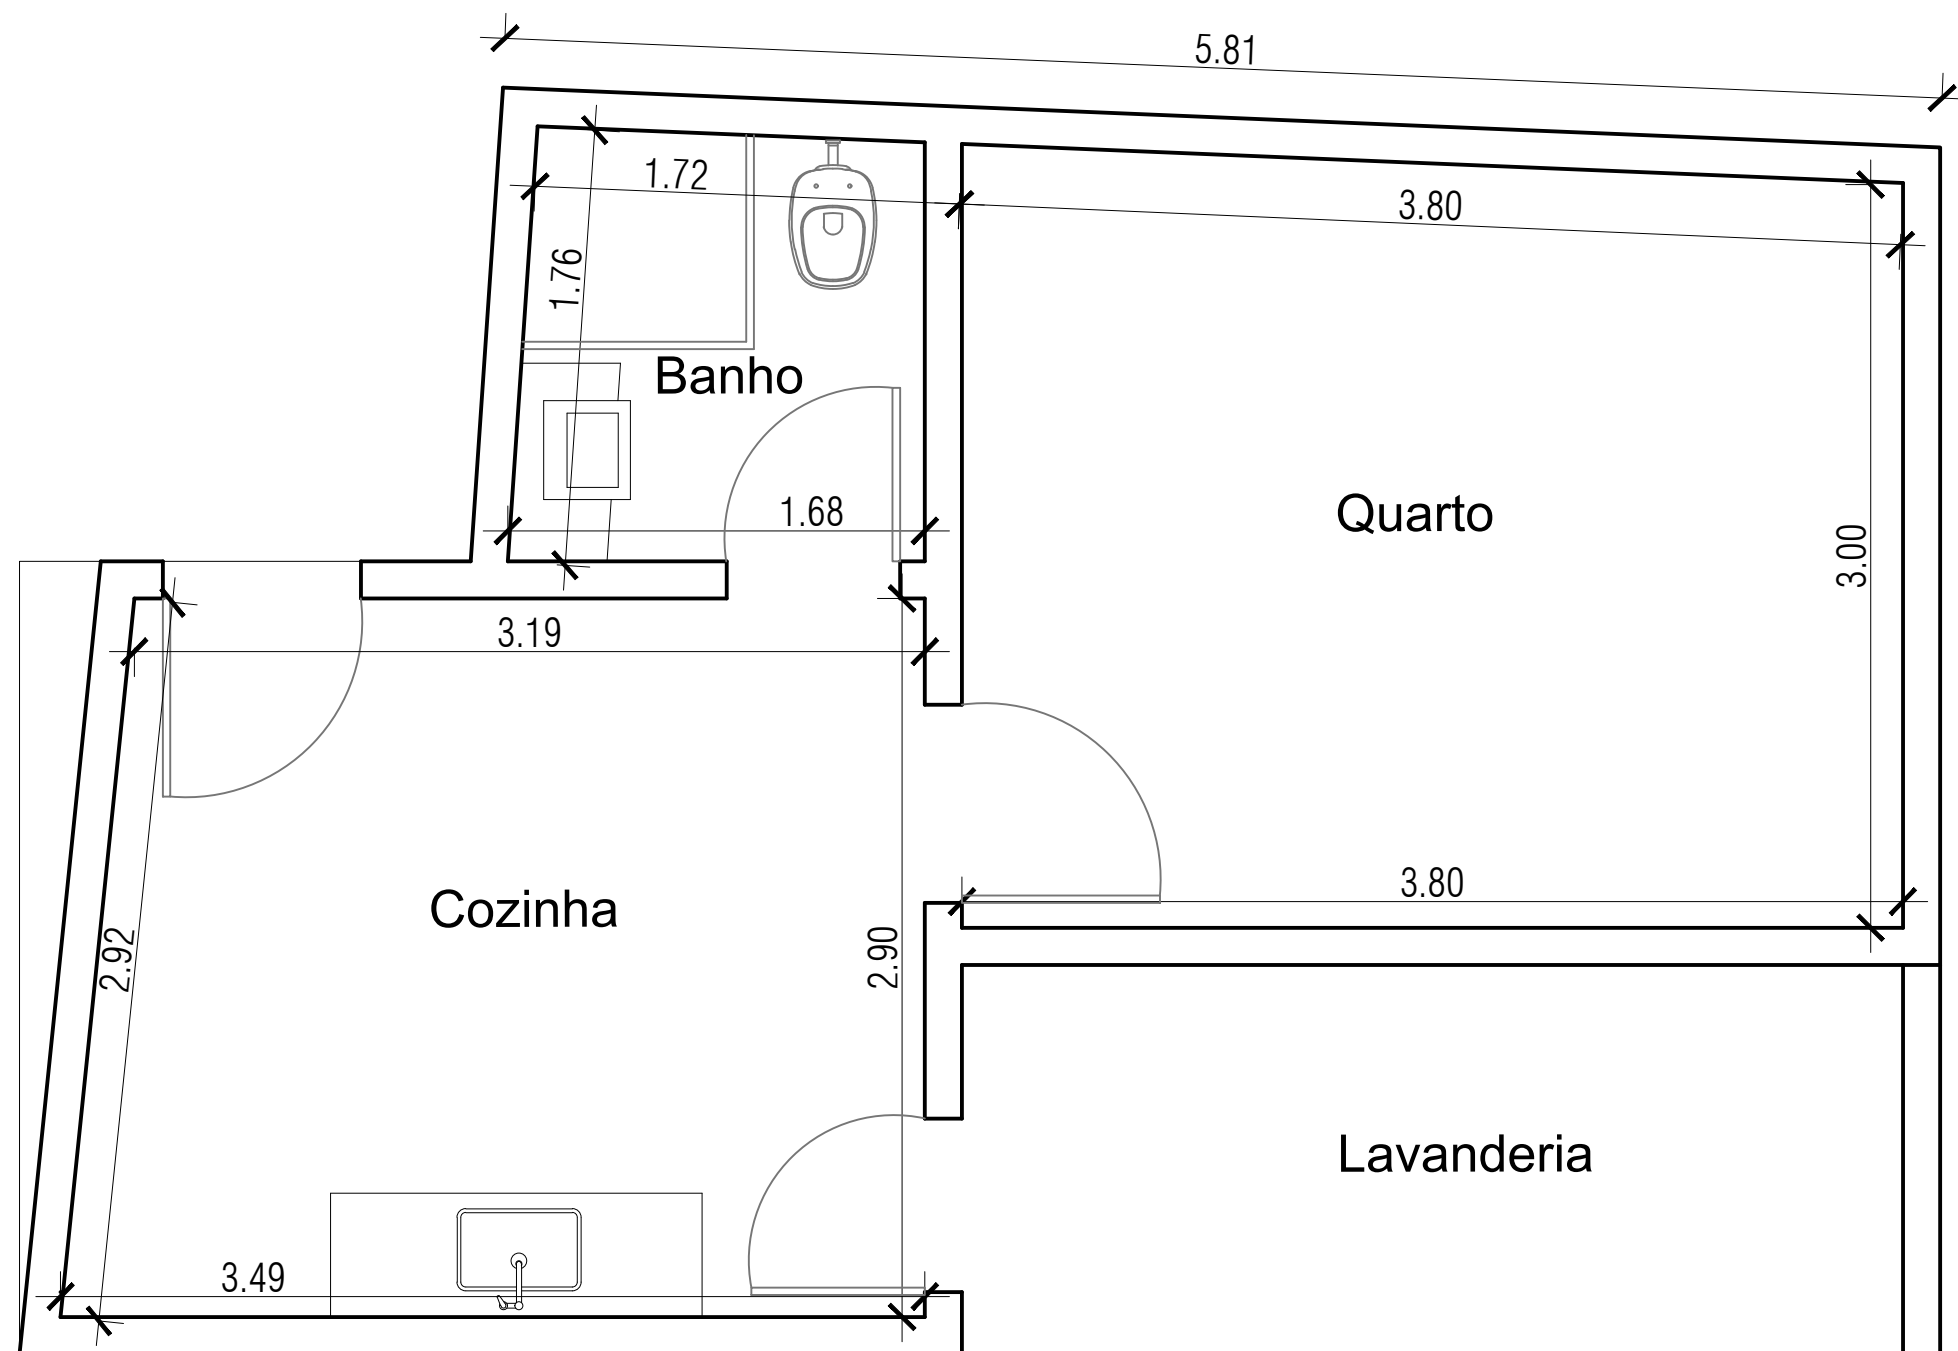

PROJETO ARQUITETÔNICO

FOLHA
ÚNICA

CONTÉM: PLANTA BAIXA, CORTES, FACHADA, COBERTURA, LOCAÇÃO E SITUAÇÃO

PROJETO P/ CONSTRUÇÃO DE UMA RESIDÊNCIA

ENDEREÇO: .RUA MANOEL SOARES , 30 (FUNDOS)
BAIRRO CHAFARIZ
SACRAMENTO - (MG)

SITUAÇÃO:

PROPRIETÁRIO

ÁREAS:

A CONSTRUIR.....: 35.34 m2

FACHADA.....FUNDOS

OBSERVAÇÕES: