

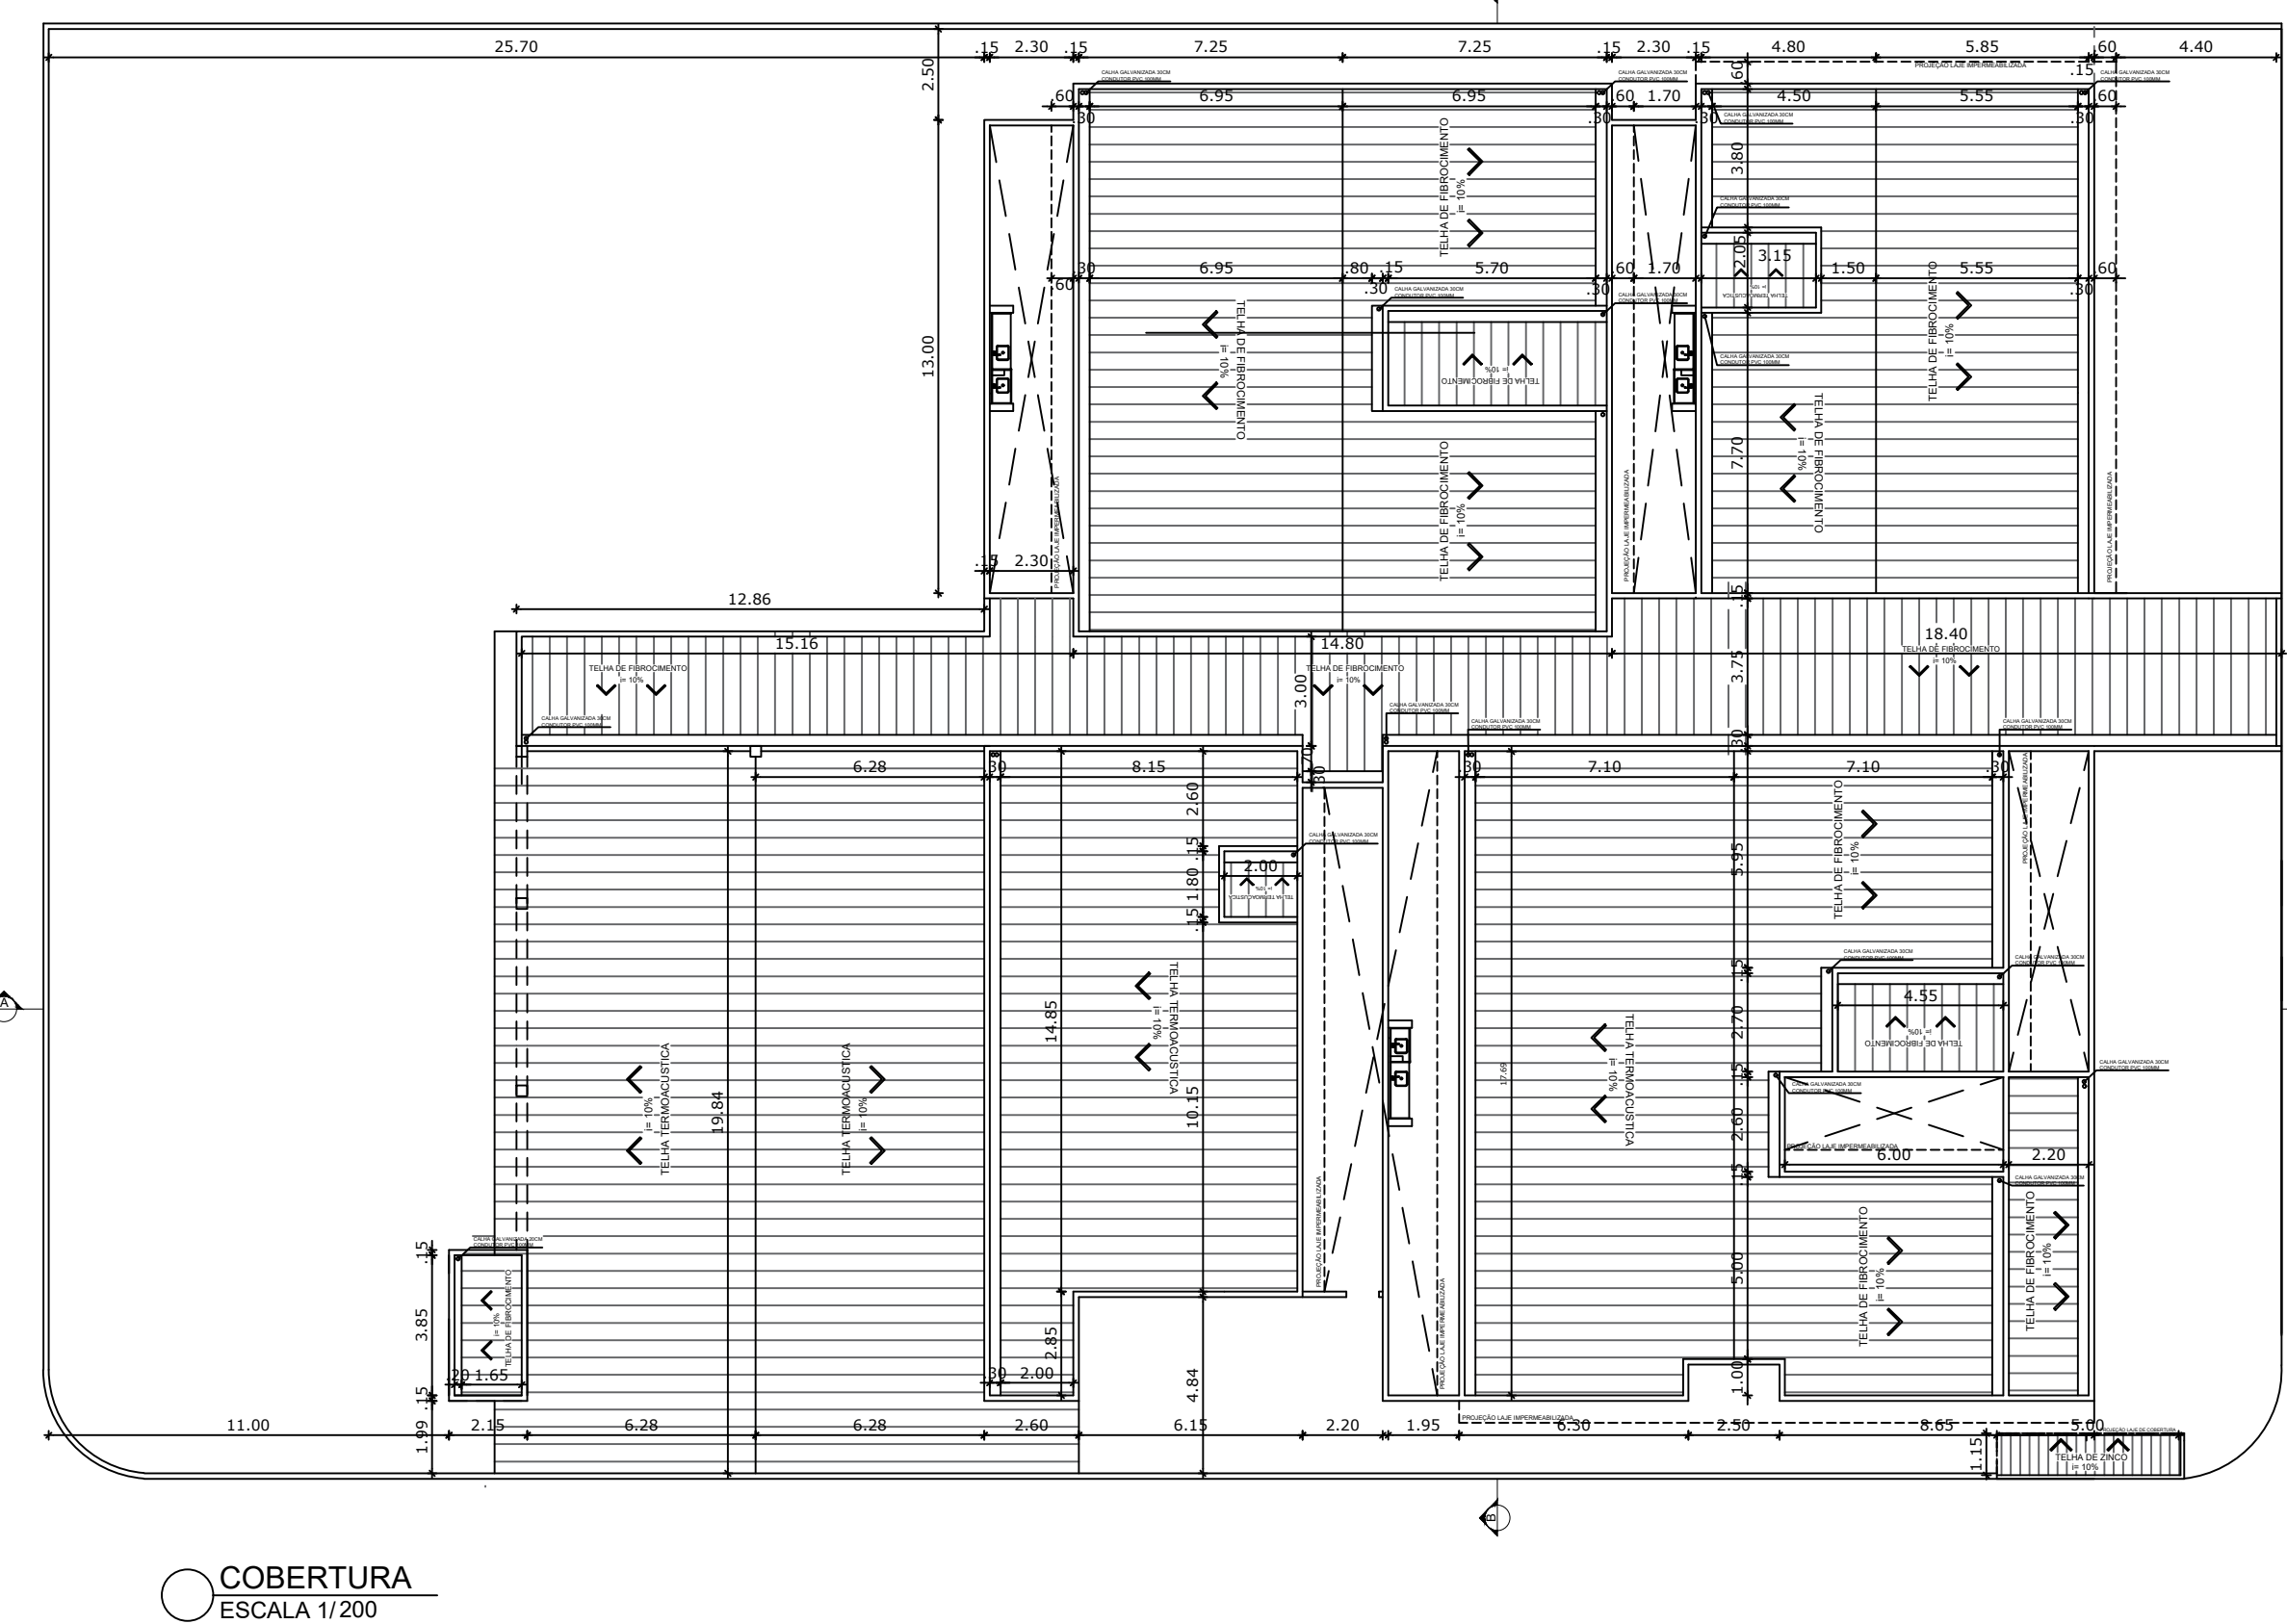
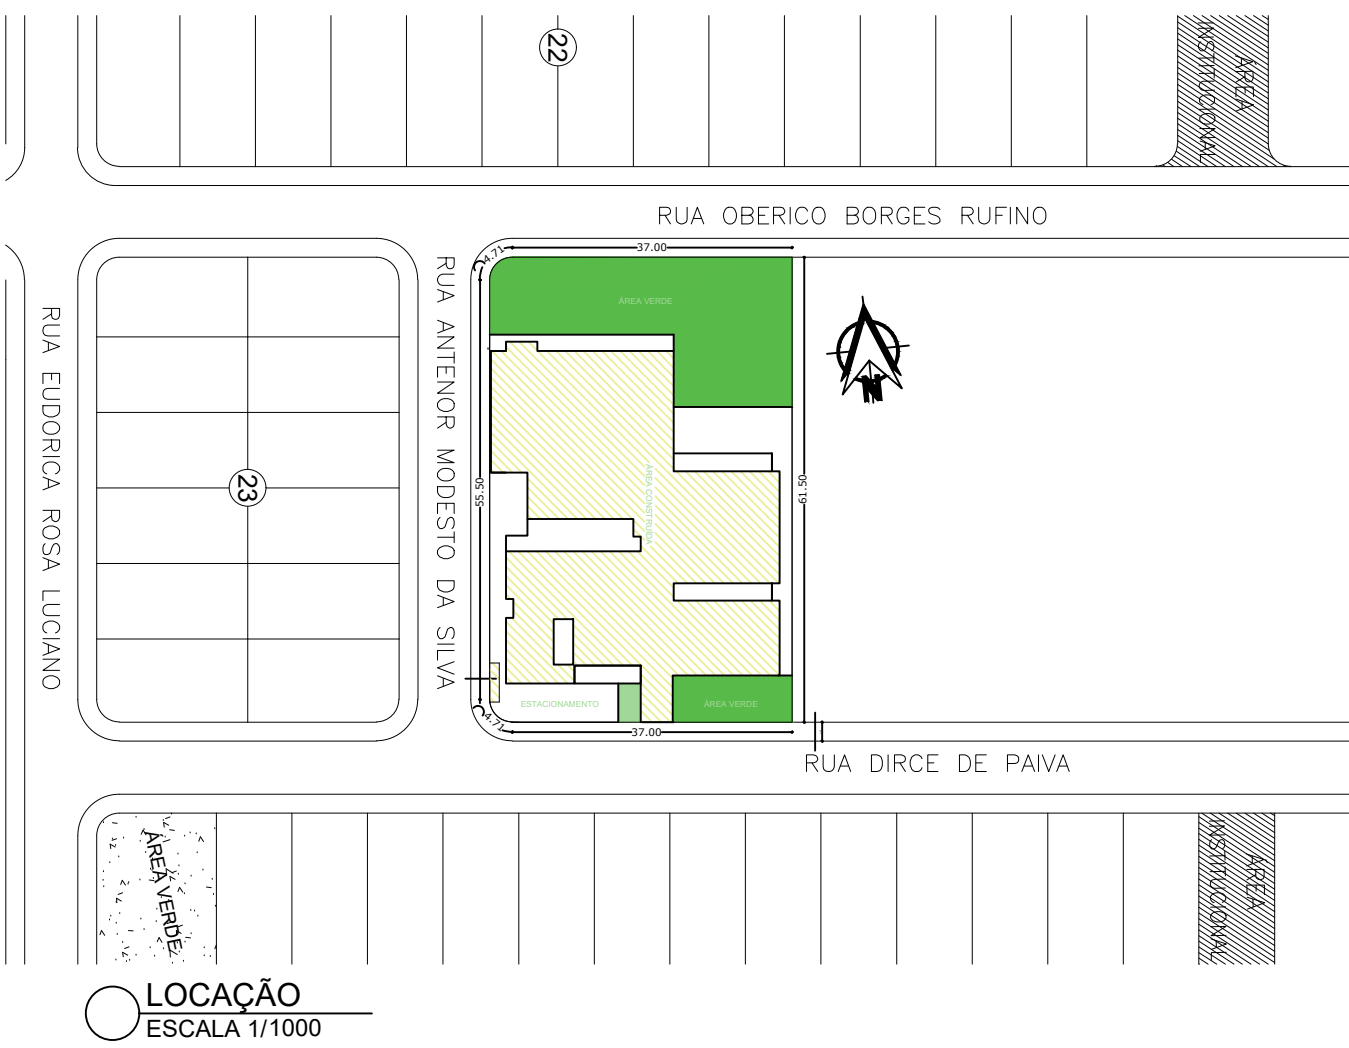
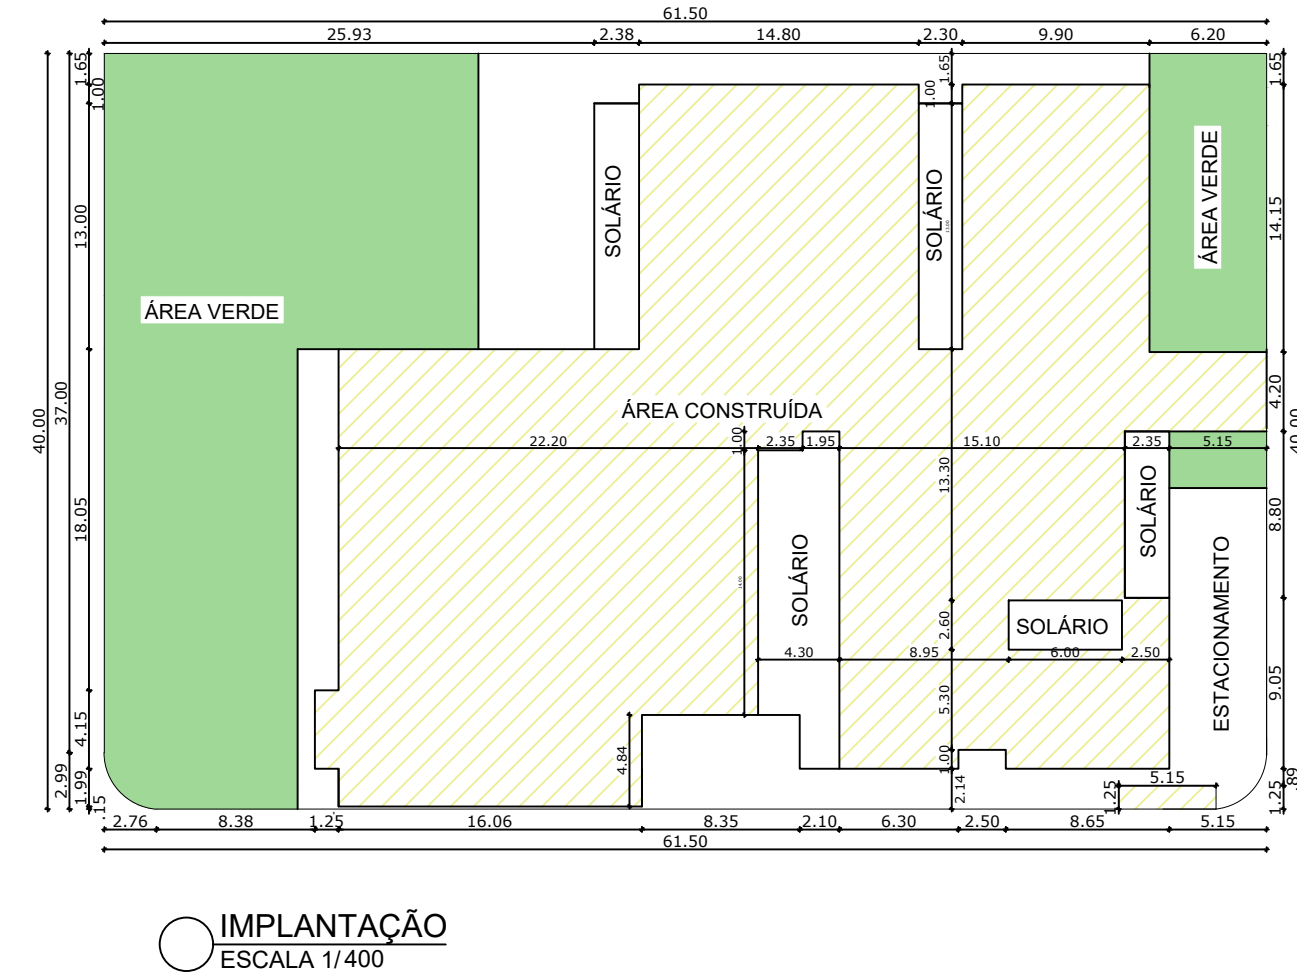
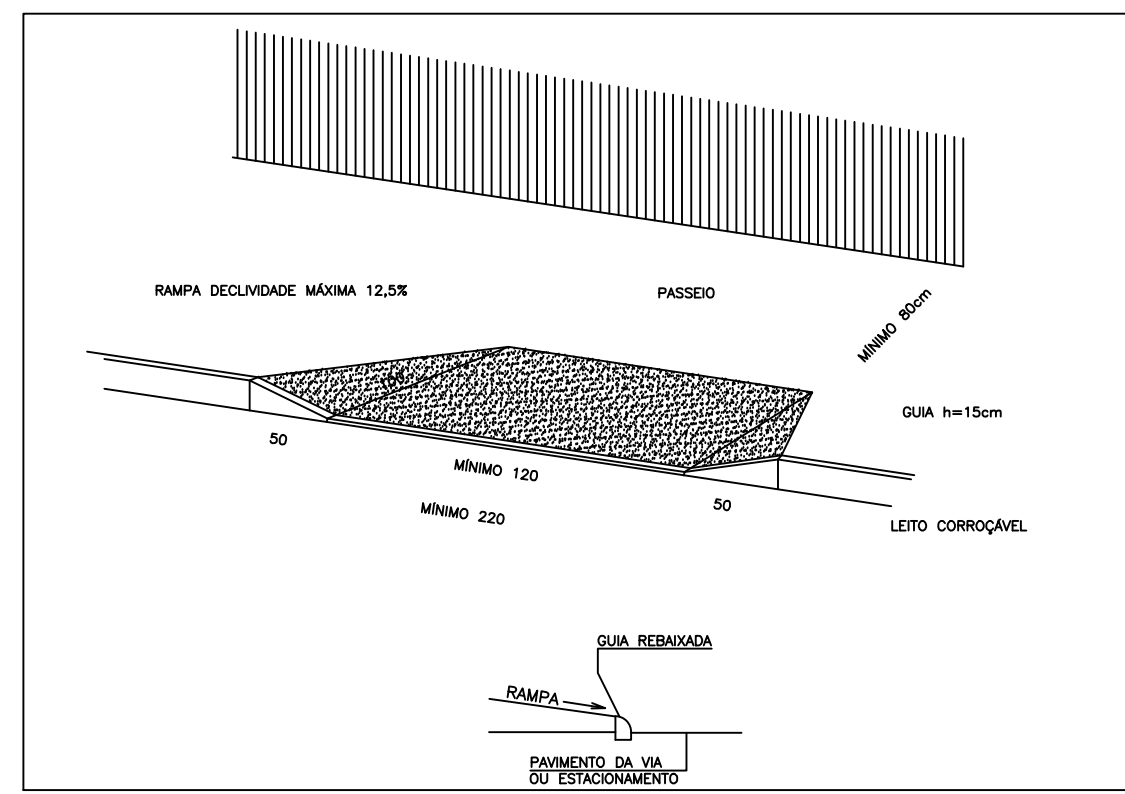
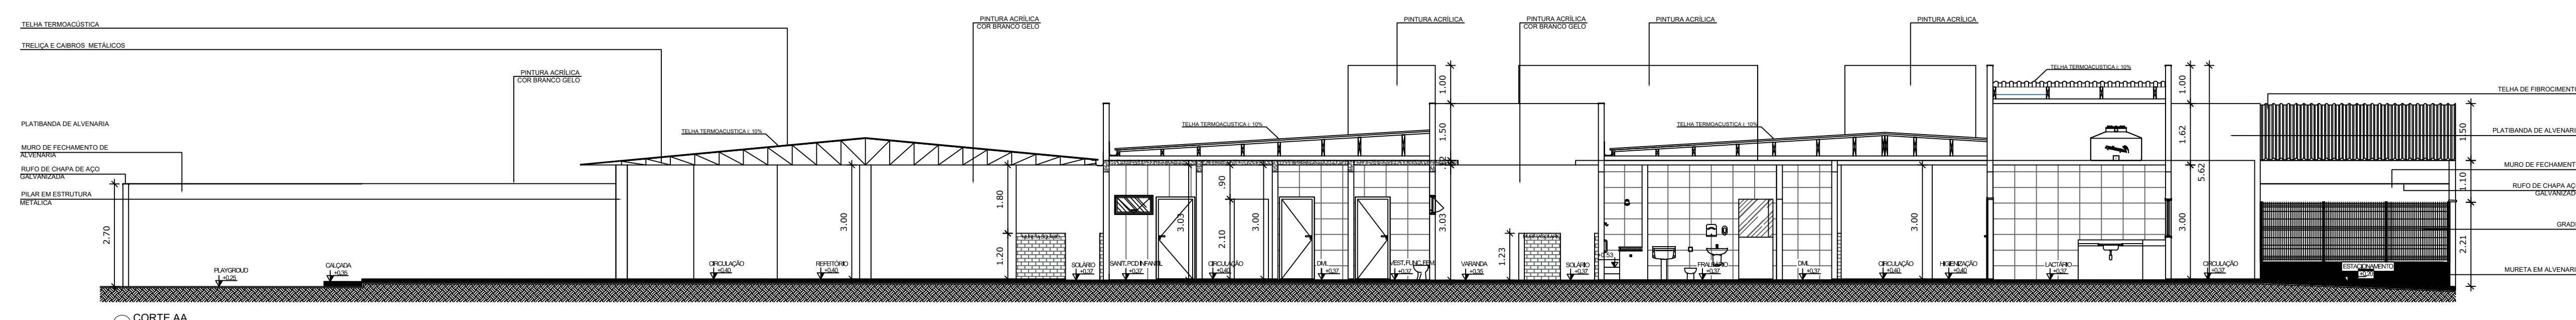


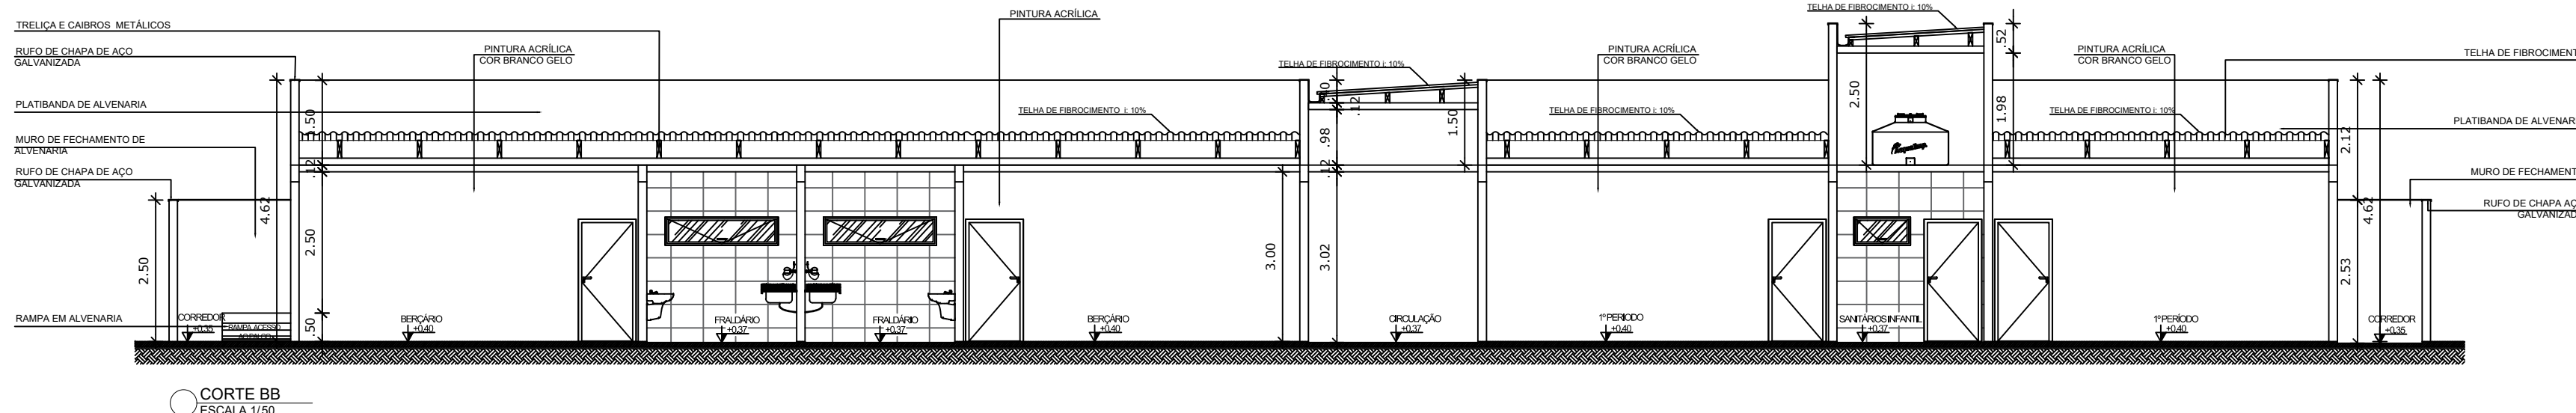

PLANTA BAIXA
ESCALA 1:100

MAPA DE ESQUADRIAS				
LEGENDA DE PORTAS E PORTÕES				
REF.	Dimensão (cm)	Quantidade	MATERIAL	TIPO
01	195 x 210	02	Metálico	03 Folha de alumínio
02	114 x 180	02	Metálico	03 Folha de alumínio
03	120 x 200	01	Metálico	03 Folha de alumínio
04	140 x 140	01	Metálico	03 Folha de alumínio
05	110 x 140	01	Metálico	03 Folha de alumínio
06	90 x 120	01	Metálico	03 Folha de alumínio
07	90 x 120	01	Metálico	03 Folha de alumínio
08	90 x 120	01	Metálico	03 Folha de alumínio
09	90 x 120	01	Metálico	03 Folha de alumínio
10	90 x 120	01	Metálico	03 Folha de alumínio

MAPA DE ESQUADRIAS				
LEGENDA DE JANELAS - JANELAS ALUMÍNIO				
REF.	Dimensão (cm)	Quantidade	MATERIAL	TIPO
01	200 x 100	07	Alumínio	03 Folha de alumínio
02	200 x 100	07	Alumínio	03 Folha de alumínio
03	100 x 100	07	Alumínio	03 Folha de alumínio
04	100 x 100	07	Alumínio	03 Folha de alumínio
05	100 x 100	07	Alumínio	03 Folha de alumínio
06	100 x 100	07	Alumínio	03 Folha de alumínio
07	100 x 100	07	Alumínio	03 Folha de alumínio
08	100 x 100	07	Alumínio	03 Folha de alumínio
09	100 x 100	07	Alumínio	03 Folha de alumínio
10	100 x 100	07	Alumínio	03 Folha de alumínio

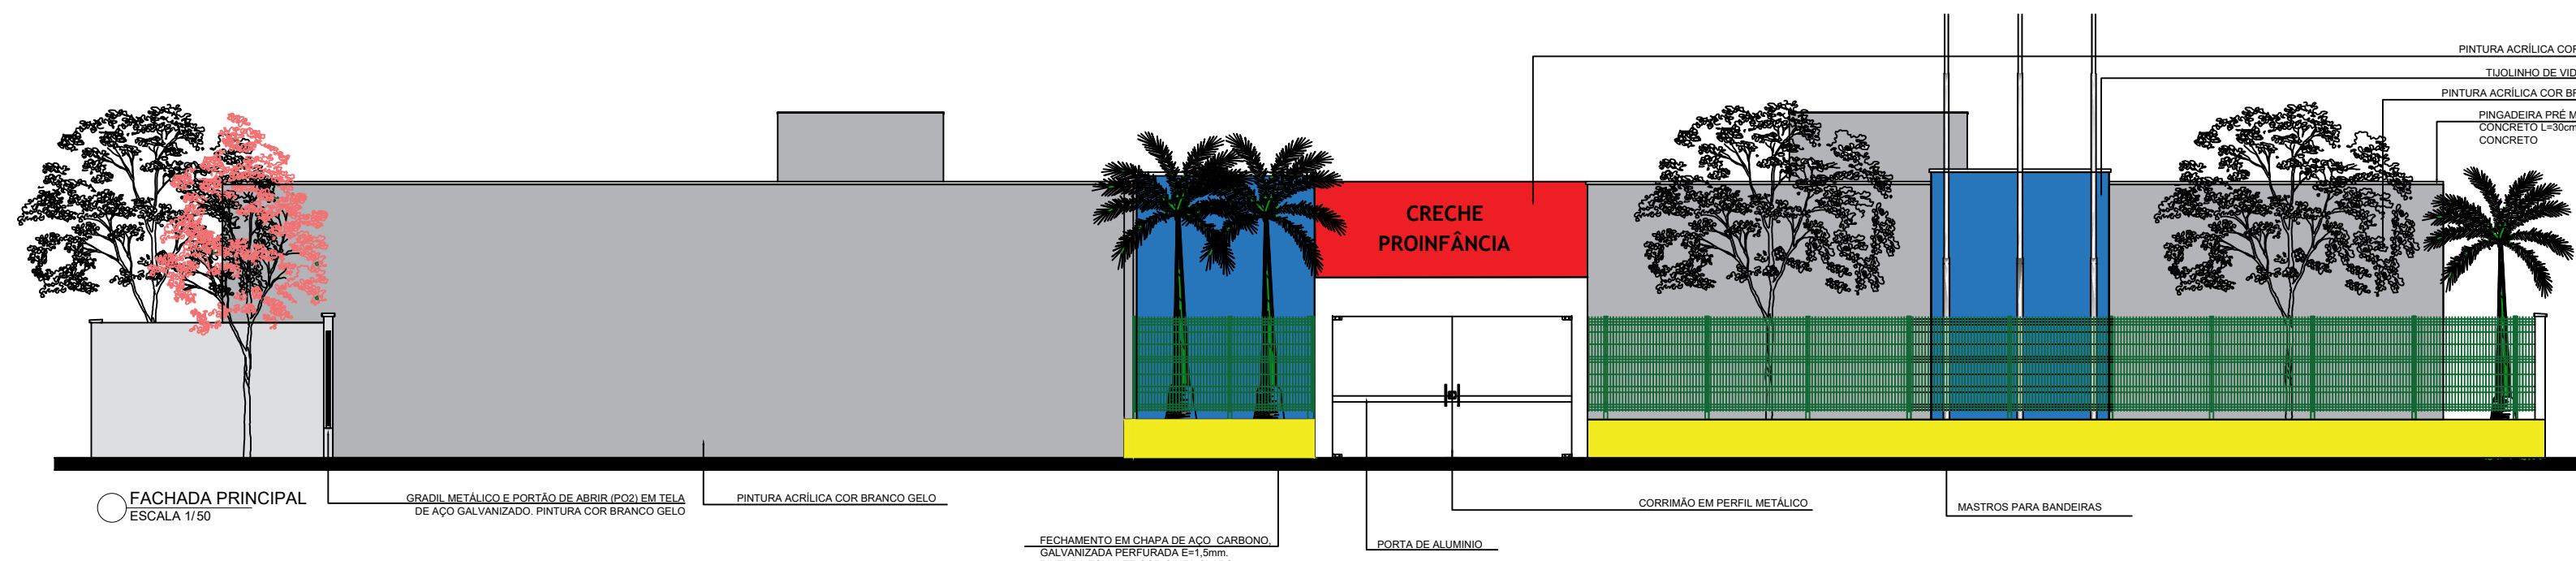

PROJETO ARQUITETÔNICO
"CRECHE E ESCOLA - PRO INFÂNCIA"

FOLHA:
01

ZONA: URBANA

USO: INSTITUCIONAL

ENDEREÇO: RUA DIRCE DE PAIVA, S/N, BAIRRO JARDIM ESPERANÇA, PERDIZES/ MG

PROPRIETÁRIO: PREFEITURA MUNICIPAL DE PERDIZES - MG
CNPJ: 18.140.772/0001-94

ÁREA TOTAL: 536,62 m²

RRT: XXXXXXX

PROPRIETÁRIO:
PREFEITURA MUNICIPAL DE PERDIZES-MG
PREFEITO: FERNANDO MARANHÃO

SECRETÁRIO DE OBRAS E SERVIÇOS PÚBLICOS
PEDRO LUIS DE ANDRADE
CREA

ÁREA DO TERRENO (m²)
2.455,64 m²

ÁREA A CONSTRUIR (m²)
1.271,69 m²

ÁREA PERMEÁVEL (m²)
296,56

ÁREA TOTAL (m²)
296,56

CONTEÚDO:
PLANTA DE SITUAÇÃO, PLANTA BAIXA, PLANTA DE LAYOUT,
PLANTA DE COBERTURA, CORTES E FACHADA

PROCESSO Nº:
ALVARÁ Nº:
APROVADO EM:

DATA:
22/04/2025

ESCALA:
INDICADA

DESENHO:
Luis Carlos Honorato de Castro
Arquiteto