




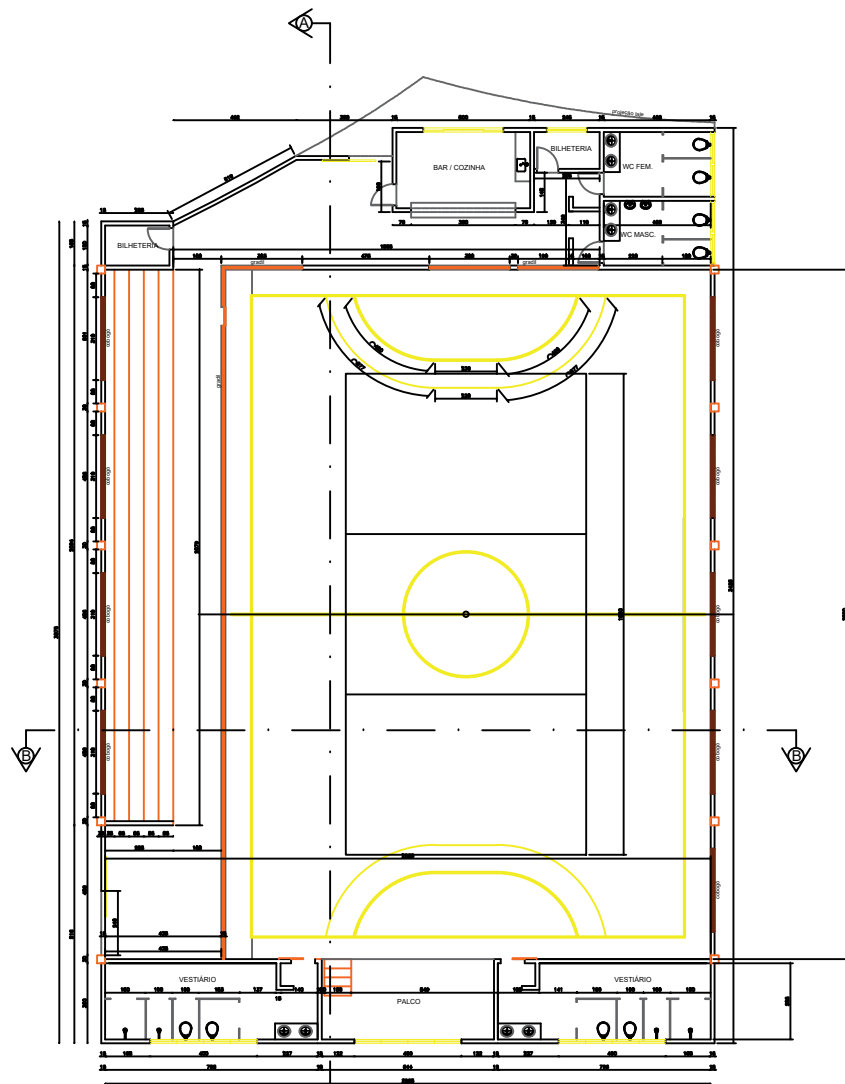


● PLANTA BAIXA
Escala: 1/100

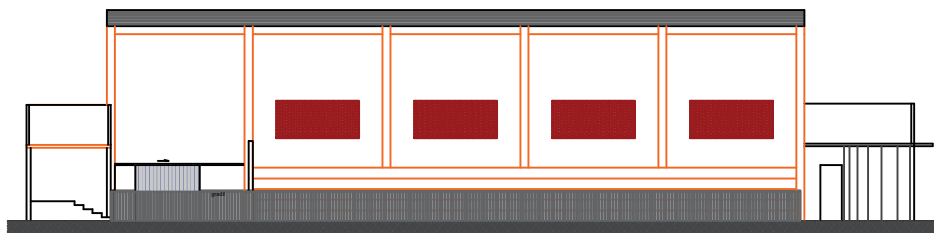


● CORTIE AA
Escala: 1/100

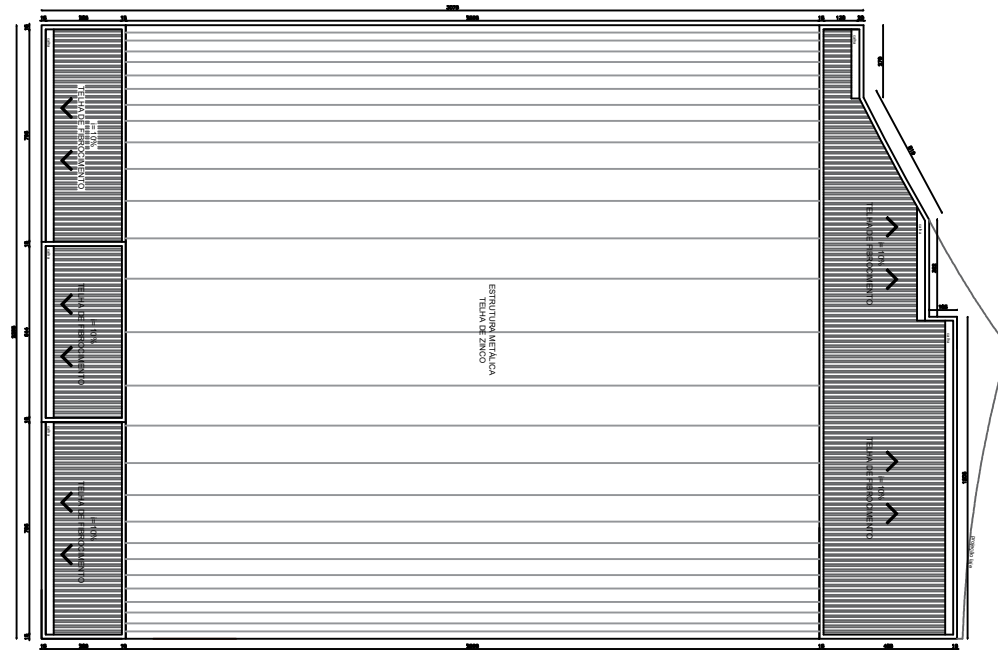

● COBERTURA
Escala: 1/200

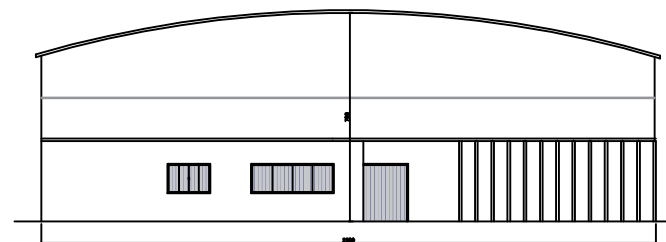

● FACHADA
Escala: 1/100

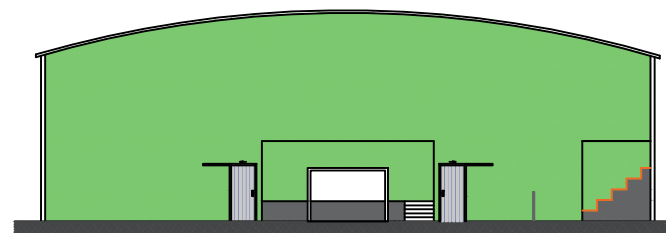

● CORTIE BB
Escala: 1/100

PROJETO ARQUITETÔNICO POLIESPORTIVO COMUNIDADE DA ANTINHA		FOLHA: ÚNICA
ZONA: RURAL USO: INSTITUCIONAL		
ENDEREÇO: COMUNIDADE ANTINHA - PERDIZES/ MG		
PROPRIETÁRIO: PREFEITURA MUNICIPAL DE PERDIZES - MG CNPJ.: 18.140.772/0001-94		
ÁREA TOTAL: 762,27m²		RRT: XXXXXXX
 PROPRIETÁRIO: PREFEITURA MUNICIPAL DE PERDIZES-MG PREFEITO: FERNANDO MARANGONI		
SECRETÁRIO DE OBRAS E SERVIÇOS PÚBLICOS PEDRO LUIS DE ANDRADE CREA:		
PROJETO ARQUITETÔNICO Arq. LARISSA CAROLINA HONORATO DE CASTRO CAU-MG: A114335-3		
CONTEÚDO: PLANTA BAIXA, CORTIE AA, CORTIE BB, FACHADA PRINCIPAL E PLANTA DE COBERTURA.		
PROCESSO Nº:	ALVARÁ Nº:	APROVADO EM:
VISTO:	DATA: 28/04/2025	ESCALA: INDICADA
DESENHO:		Assinado por: LARISSA CAROLINA HONORATO DE CASTRO Arquiteta - CREA-MG