



RUA ELZA VIEIRA DOS SANTOS

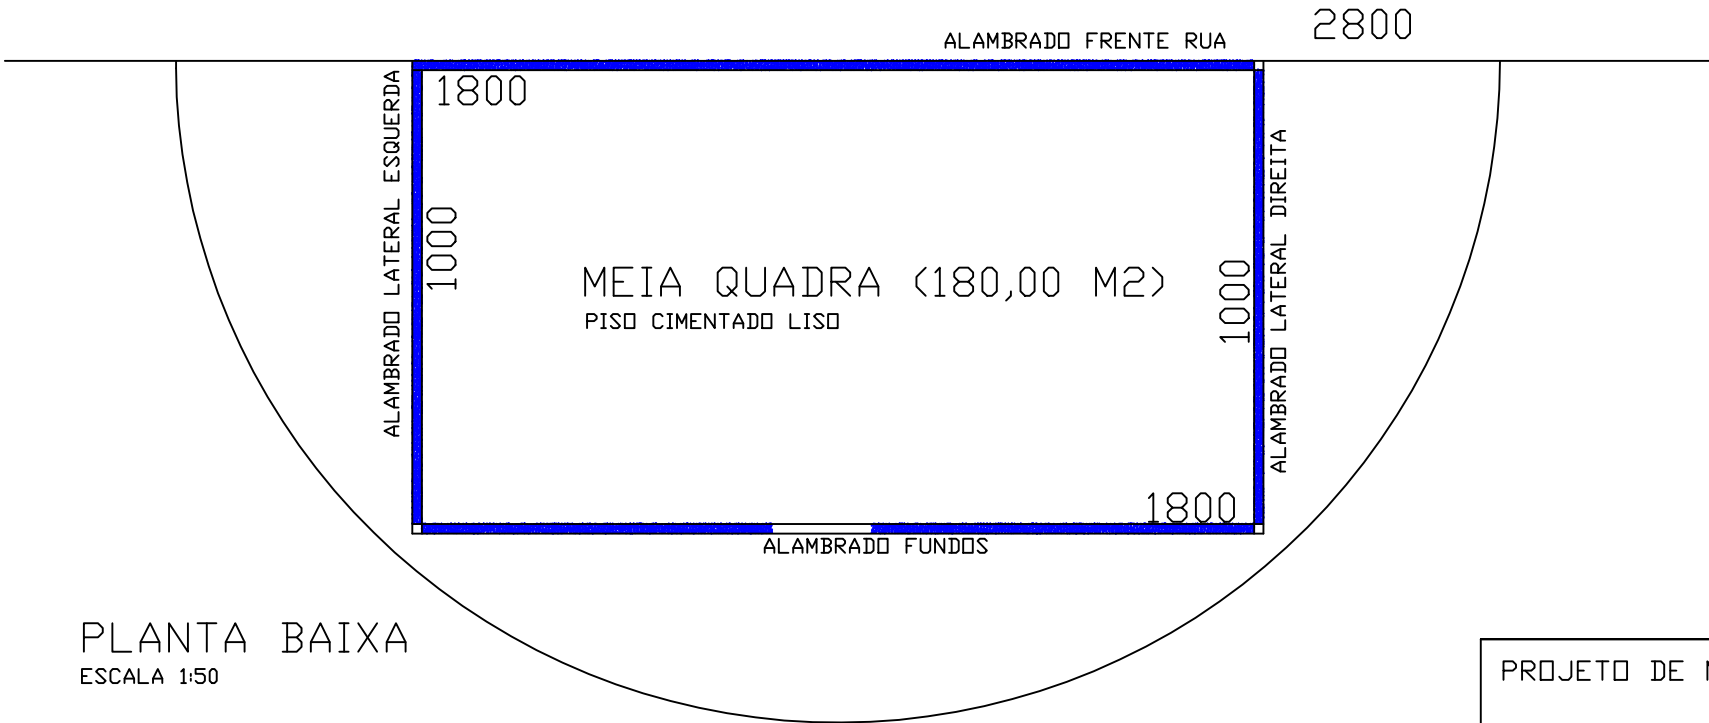

PLANTA BAIXA
ESCALA 1:50

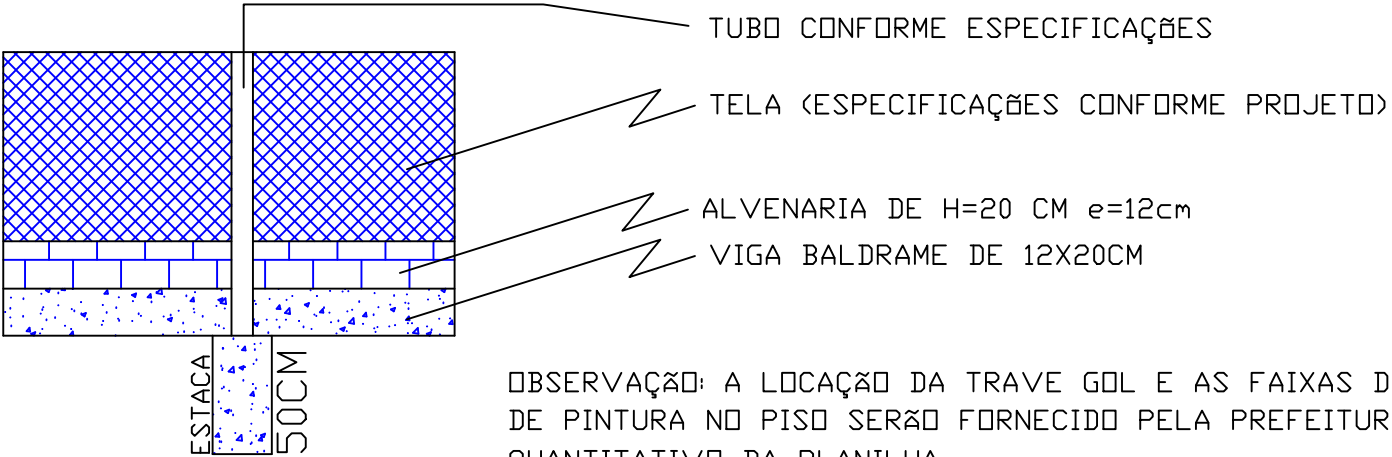

PROJETO DE MEIA QUADRA
PLANTA BAIXA

PROPR.:
PREFEITURA MUNICIPAL
CNPJ 18.158.642/0001-89

ENDEREÇO:
PRAÇA PEDRO AMARAL
IRAÍ DE MINAS - MG

R.T.
RIBAMAR ALVES LEAL
ENG.CIVIL-CREA-MG-44.571/D

ESCALA
INDICADA FOLHA 1/4