



Rua "G"  
Início-COORDENADAS:  
LAT: 18°59'38.00"S  
LONG: 47°28'14.08"O

Rua João Fernandes Avelar  
Fim-COORDENADAS:  
LAT: 18°59'36.02"S  
LONG: 47°28'15.48"O


Rua "G"  
Fim -COORDENADAS:  
LAT: 18°59'33.21"S  
LONG: 47°28'17.77"O

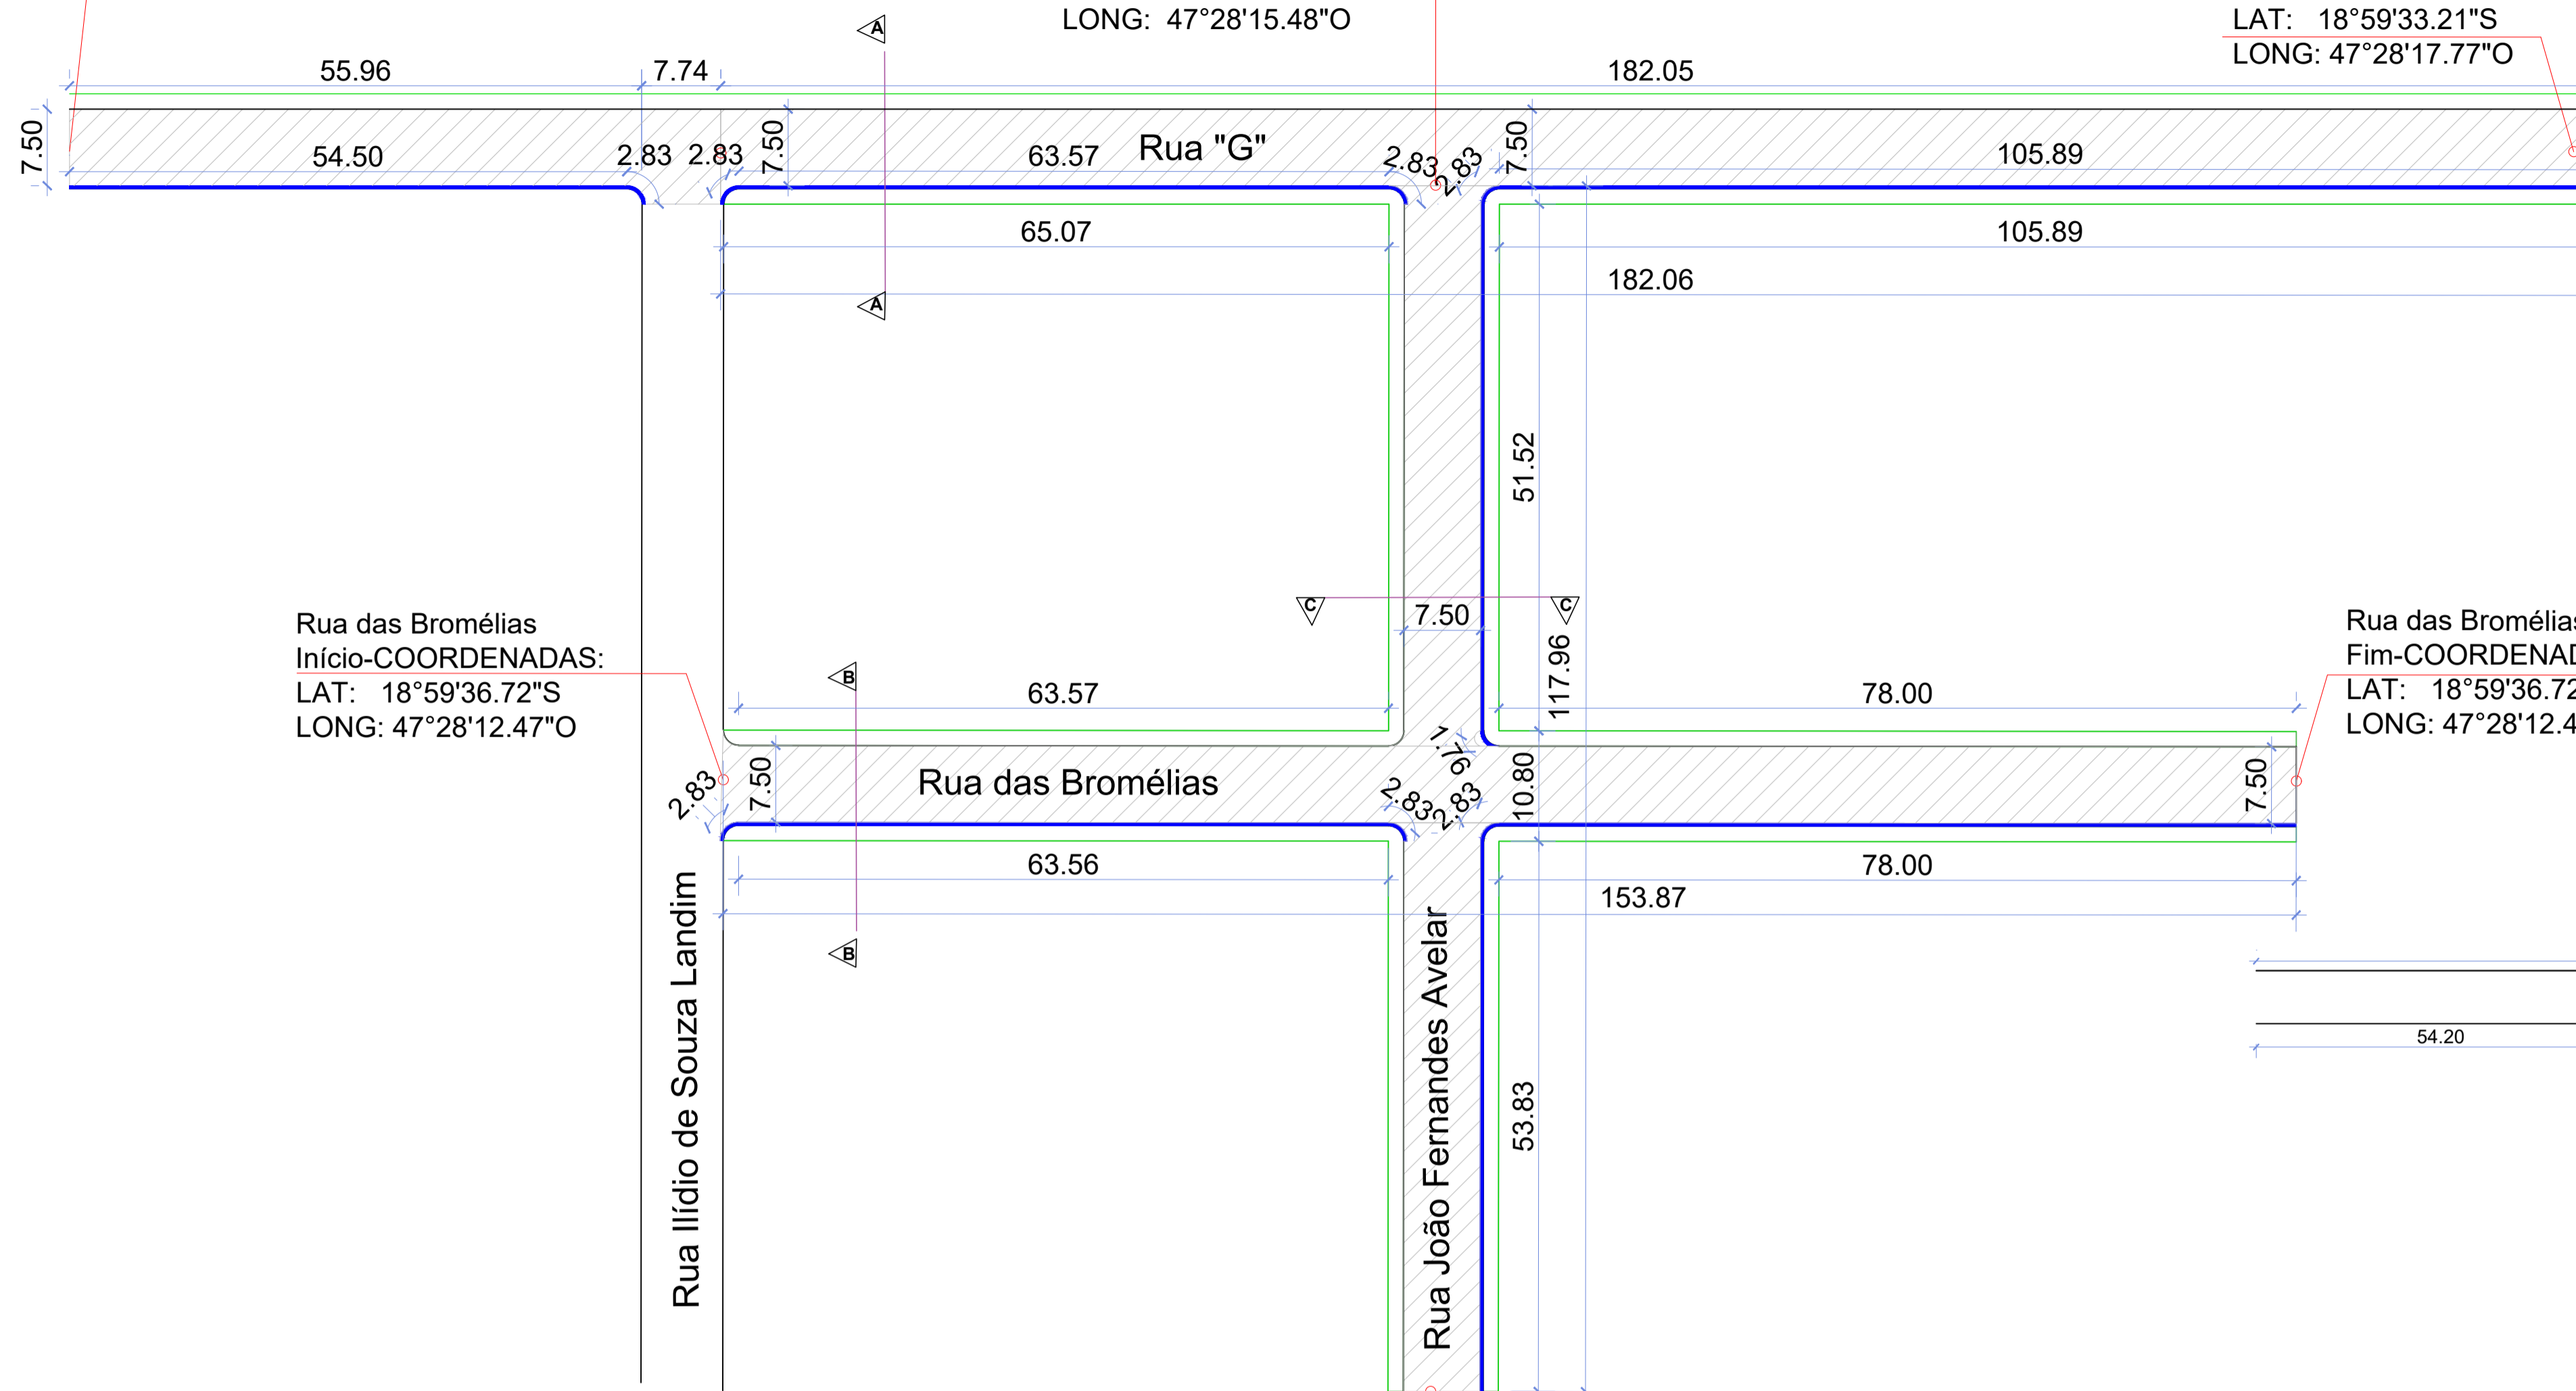


PLANTA BAIXA  
ESCALA:1:500

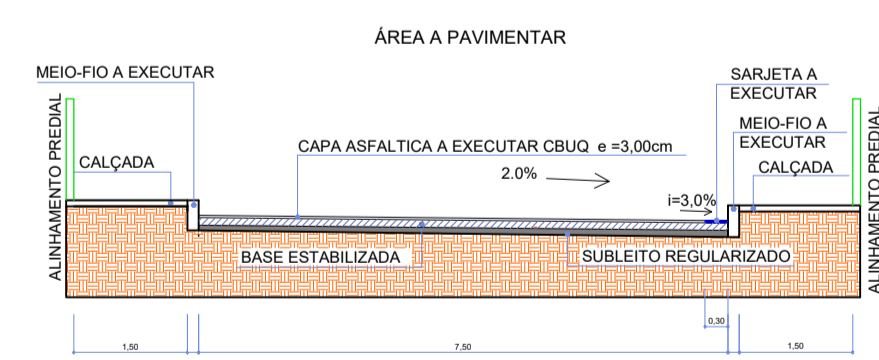

SEÇÃO TRANSVERSAL A-A  
RUA "G"  
ESC:1:100


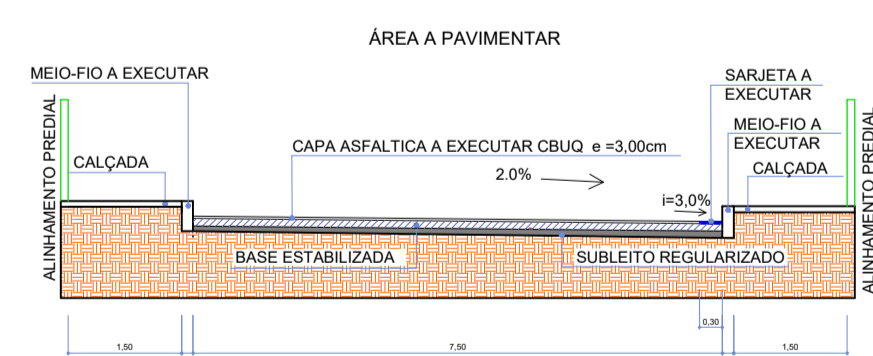


SEÇÃO TRANSVERSAL B-B  
RUA DAS BROMÉLIAS  
ESC:1:100

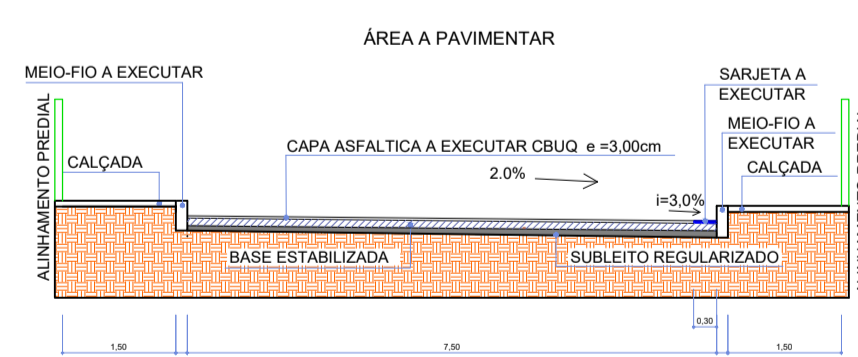

SEÇÃO TRANSVERSAL C-C  
RUA JOÃO FERNANDES AVELAR  
ESC:1:100

LBO-LINHA DE BORDO - DETALHE  
SEM ESCALA

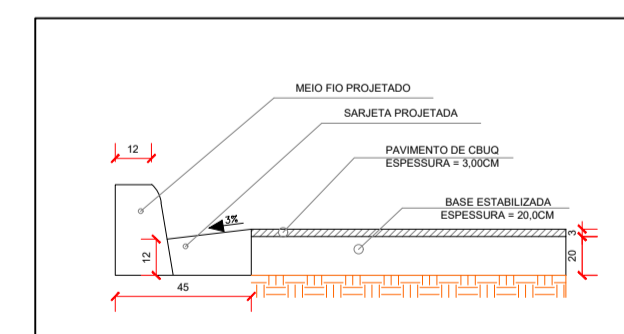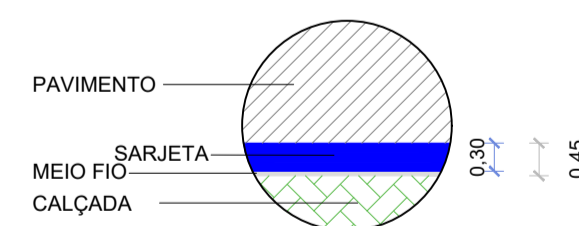


MEIO FIO E SARJETA-DETALHE  
ESC:1:25

PAVIMENTAÇÃO RUA "G" - IRAI DE MINAS- QUANTITATIVOS			
ELEMENTO	CALCULO	TOTAL	UNID
SARJETAS TRECHO RETO	63,57+105,89+54,50	223,96	m
SARJETAS TRECHO CURVO	2,83+2,83	5,66	m
MEIO FIO-TRECHO RETO	54,20+63,57+105,89+245,75	469,41	m
MEIO FIO-TRECHO CURVO	2,36+2,35	5,66	m
PAVIMENTAÇÃO	1.857,88	1.857,88	m²

PAVIMENTAÇÃO RUA DAS BROMÉLIAS - IRAI DE MINAS- QUANTITATIVOS			
ELEMENTO	CALCULO	TOTAL	UNID
SARJETAS TRECHO RETO	63,56+78	141,56	m
SARJETAS TRECHO CURVO	2,83	2,83	m
MEIO FIO- TRECHO RETO	63,57+78+78+63,57	283,14	m
MEIO FIO- TRECHO CURVO	2,36+2,36	4,72	m
PAVIMENTAÇÃO	1.155,92	1.155,92	m²

PAVIMENTAÇÃO RUA JOÃO FERNANDES AVELAR - IRAI DE MINAS- QUANTITATIVOS				
ELEMENTO	CÁLCULO		TOTAL	UNID.
SARJETAS TRECHO RETO	53,83+51,52		105,35	
SARJETAS TRECHO CURVO	2,83+1,76+2,83+2,83+2,83		13,08	
MEIO FIO- TRECHO RETO	53,83+53,83+51,52+51,51		210,69	
MEIO FIO- TRECHO CURVO	2,36+2,36+2,35+2,36+2,36+2,36		14,15	
PAVIMENTAÇÃO	830,01		830,01	

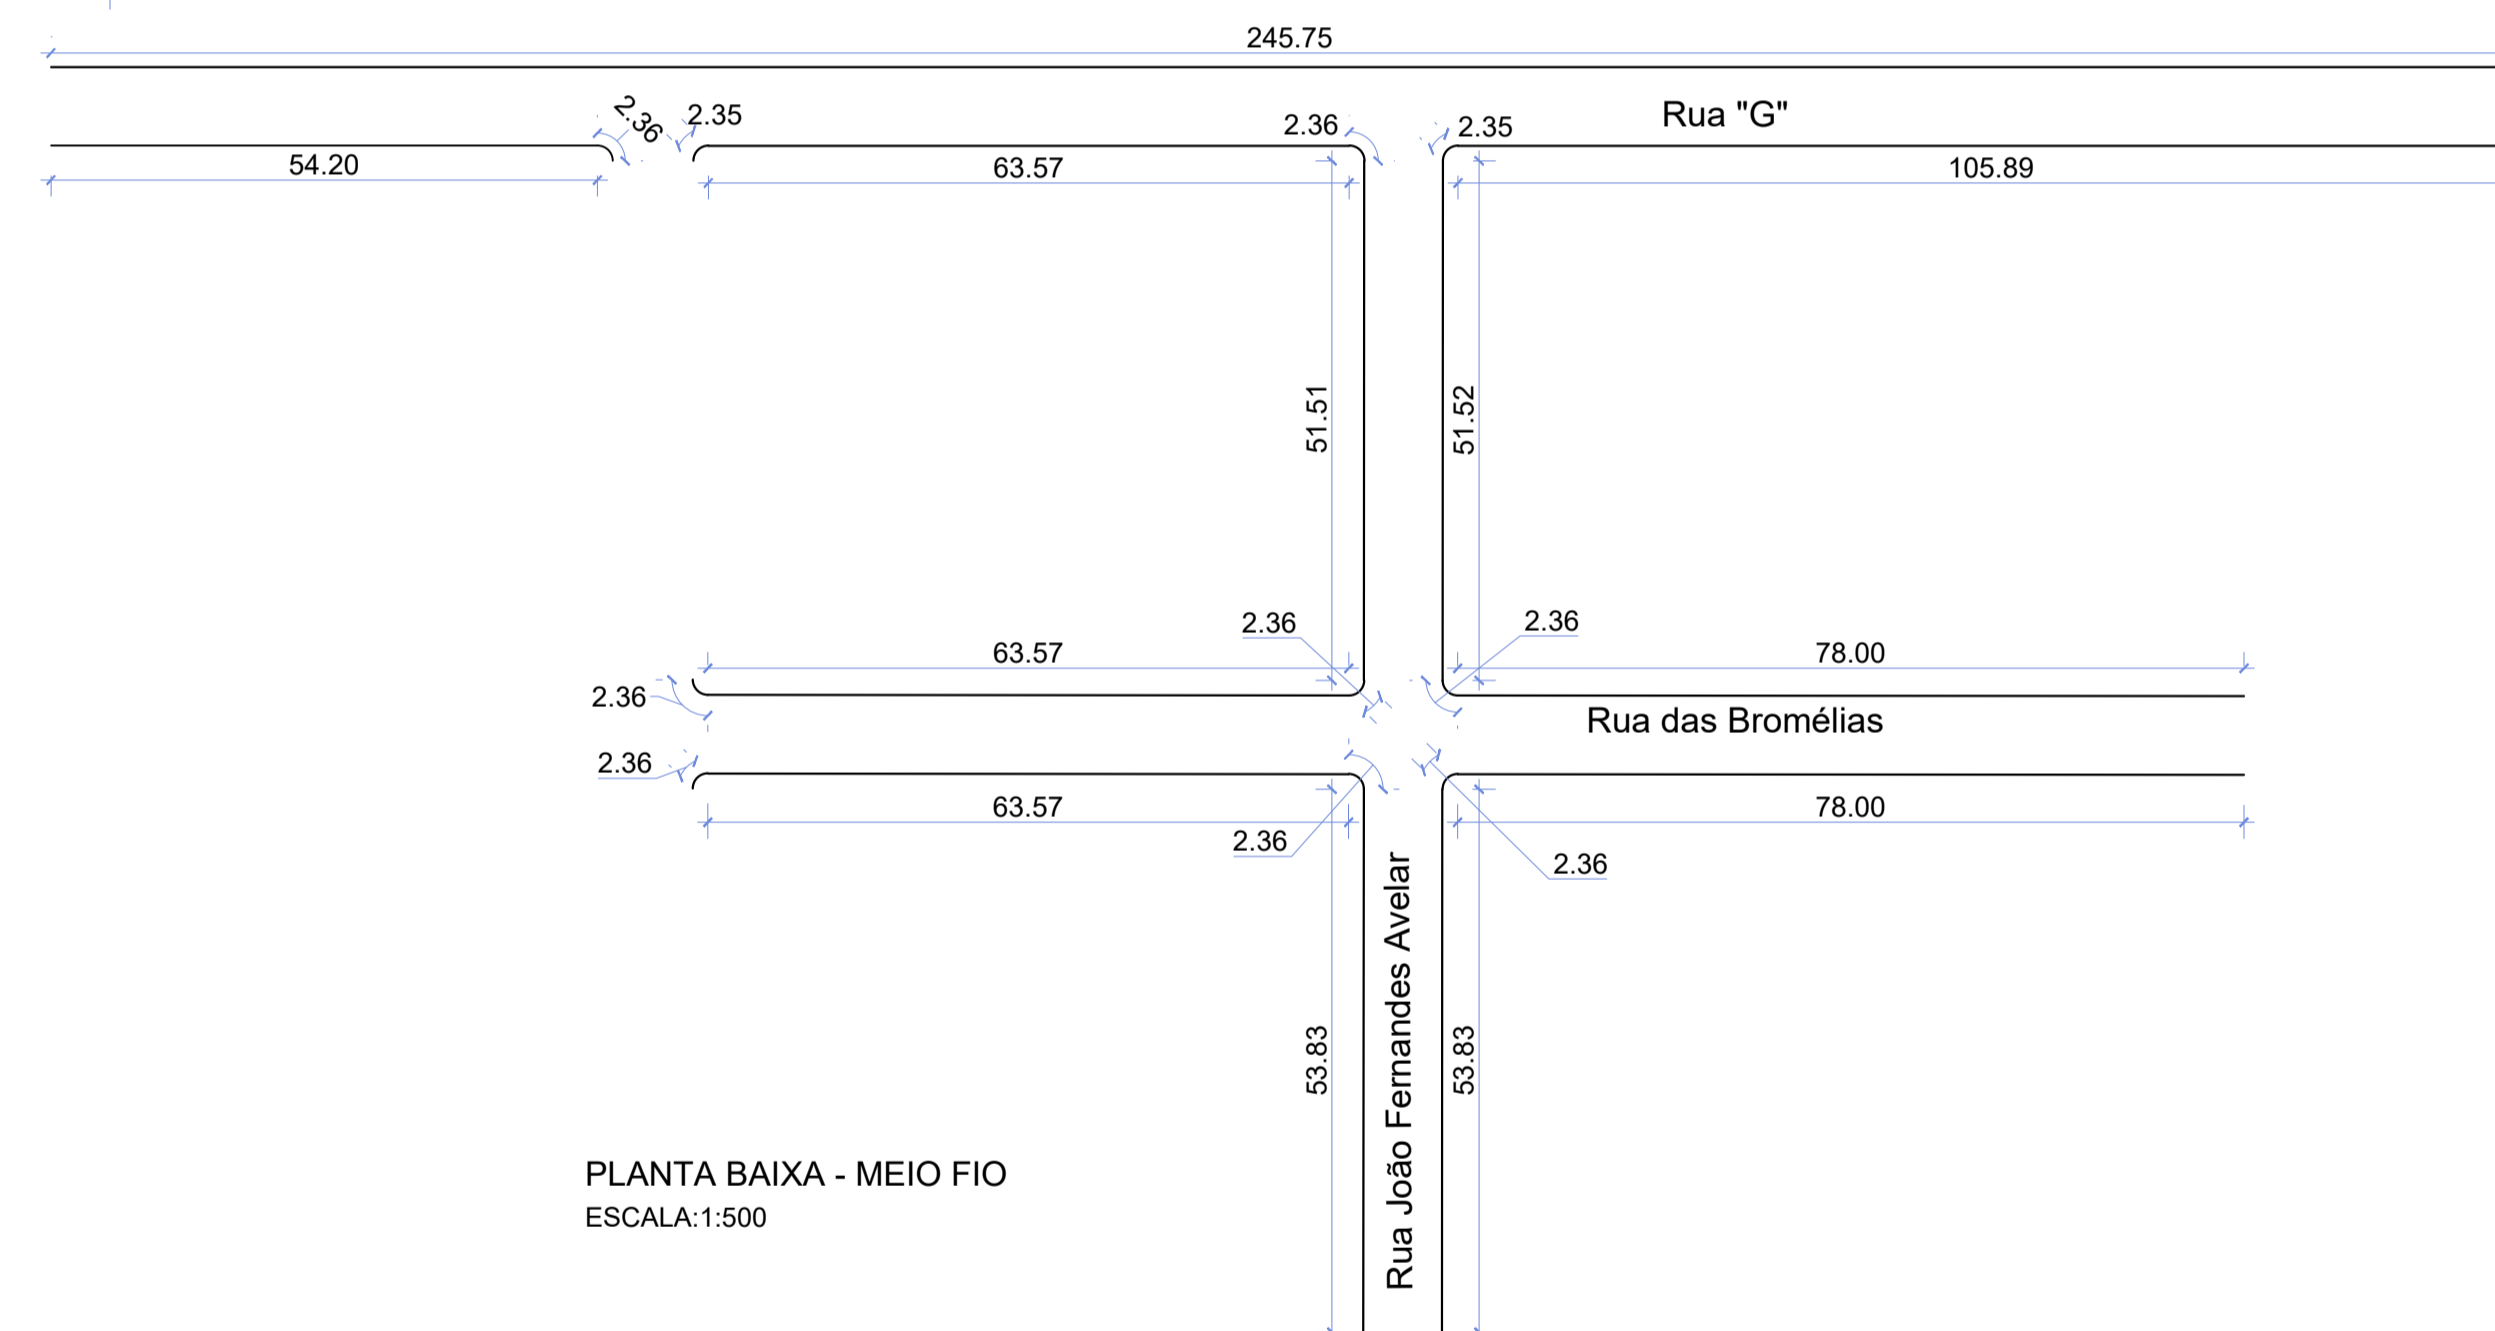

PLANTA BAIXA - MEIO FIO  
ESCALA:1:500

REVISÕES			
00	29/02/24	DARLAN	EMIÇÃO INICIAL
REV	DATA	REVISADO POR	DESCRIÇÃO


LEGENDA:

- Meio-flo a construir
- Sarjeta a construir
- Área de Pavimentação
- Calçada a construir


**KARAIBA**  
CONSULTORIA E PROJETOS  
[karaibaassociados@gmail.com](mailto:karaibaassociados@gmail.com) (34)98850-6729

TÍTULO: PROJETO DE PAVIMENTAÇÃO DE VIAS PÚBLICAS		ESCALA: INDICADAS	FOLHA: UNICA
ENDEREÇO: Rua "G", Rua das Bromélias e Rua João Fernandes Avelar Res. Novo Horizonte II - IRAÍ DE MINAS MG			
ASSINATURAS:			
		_____ ENGº CIVIL: DARLAN DE FREITAS MORAES CREA: 34718/D-MG	
		_____ PROPR: PREFEITURA MUNICIPAL DE IRAÍ DE MINAS GERAIS CNPJ: 18.158.642/0000	



SINALIZAÇÃO

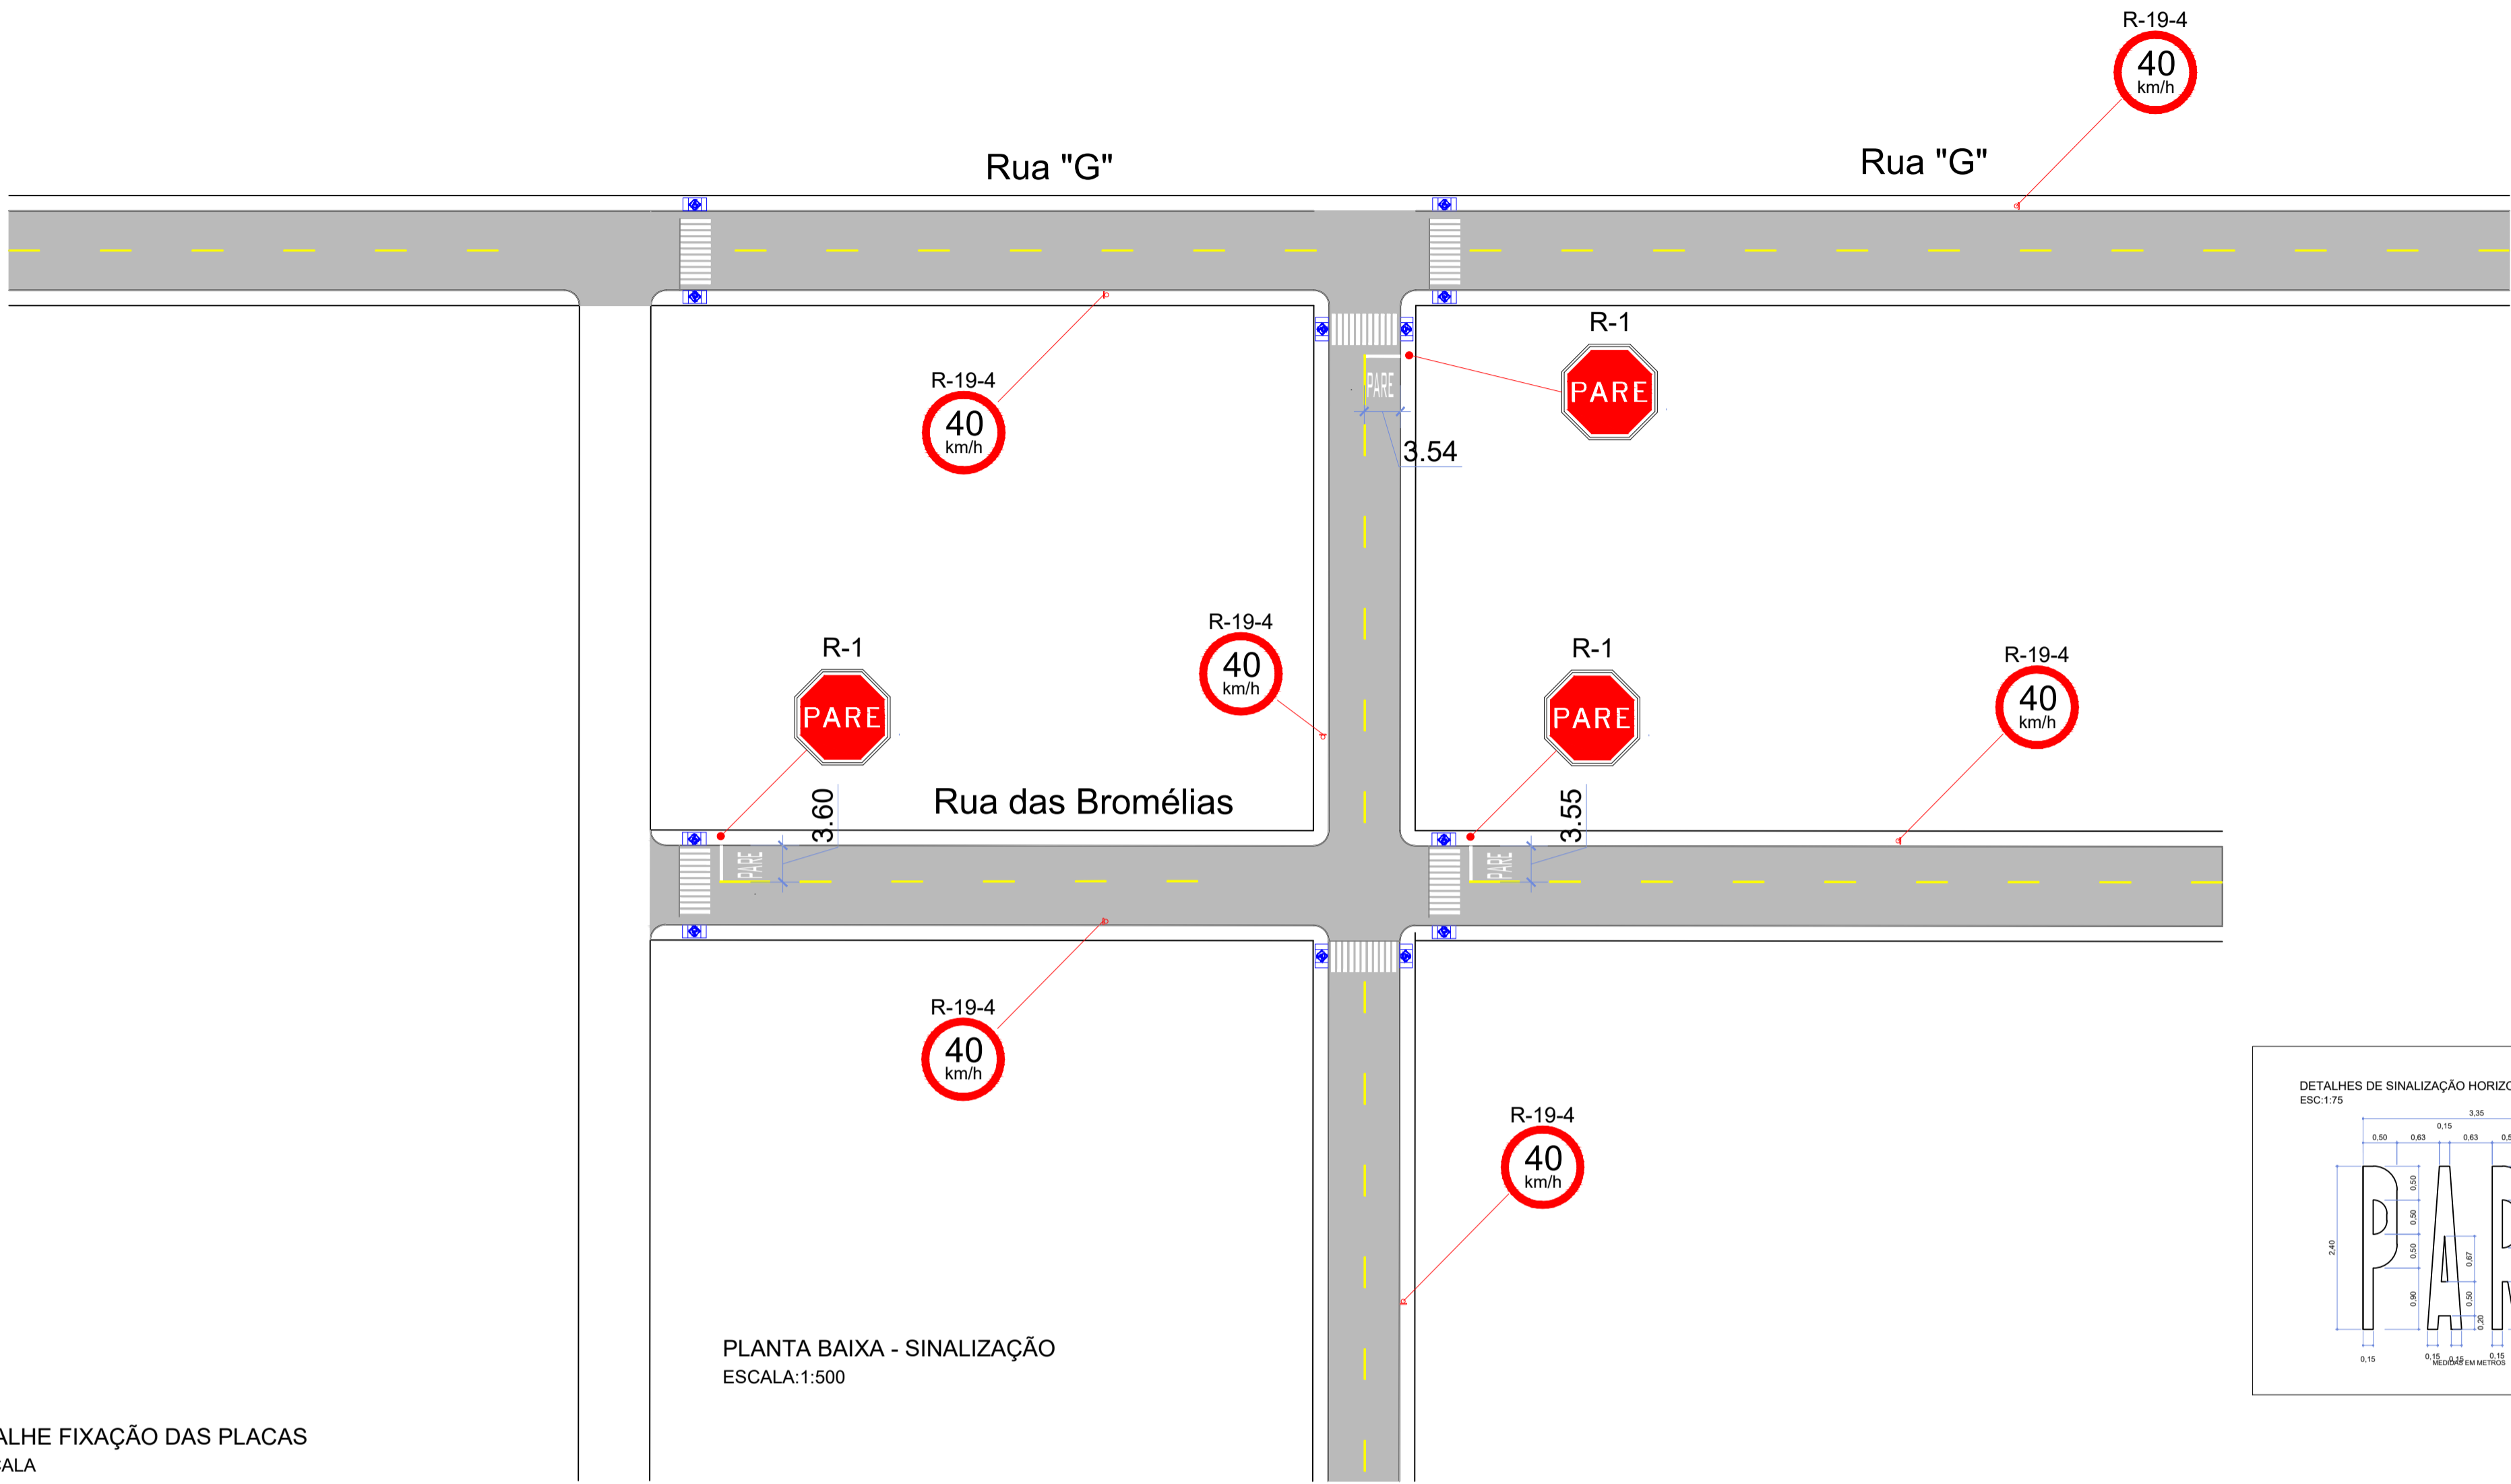


PLANTA BAIXA - SINALIZAÇÃO  
ESCALA:1:500

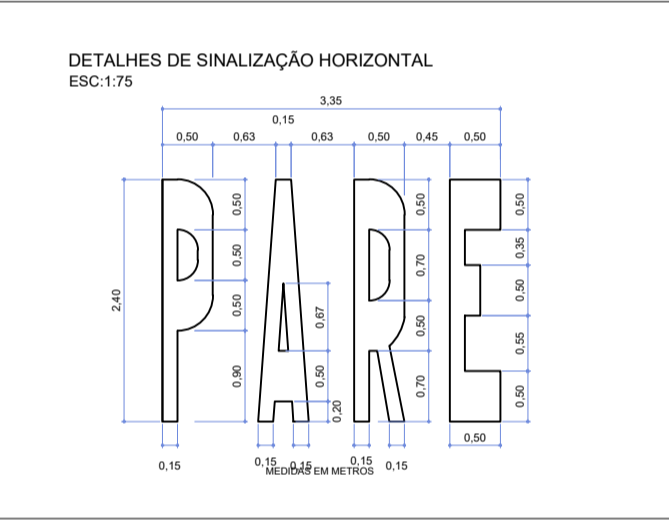

DETALHE FIXAÇÃO DAS PLACAS  
S/ESCALA

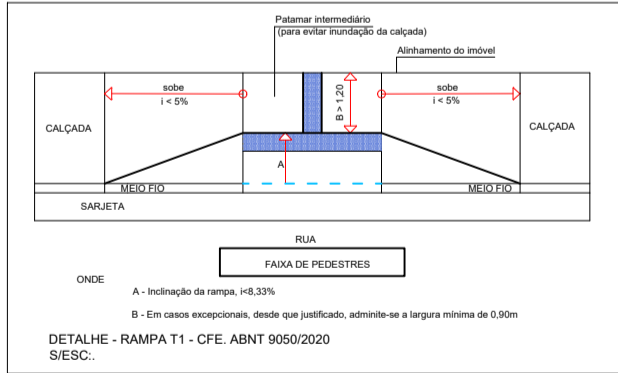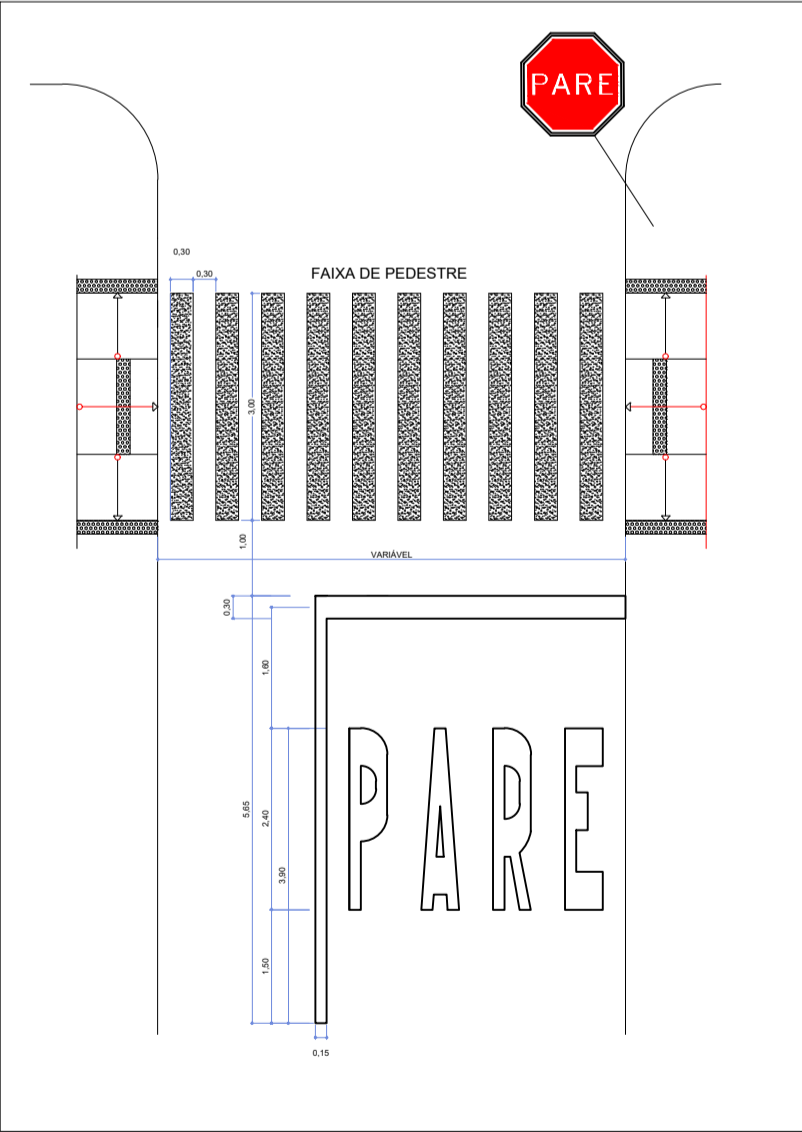

FUNDAÇÃO MÍNIMA PARA POSTES NÃO CRAVADOS  
ESC:1:100

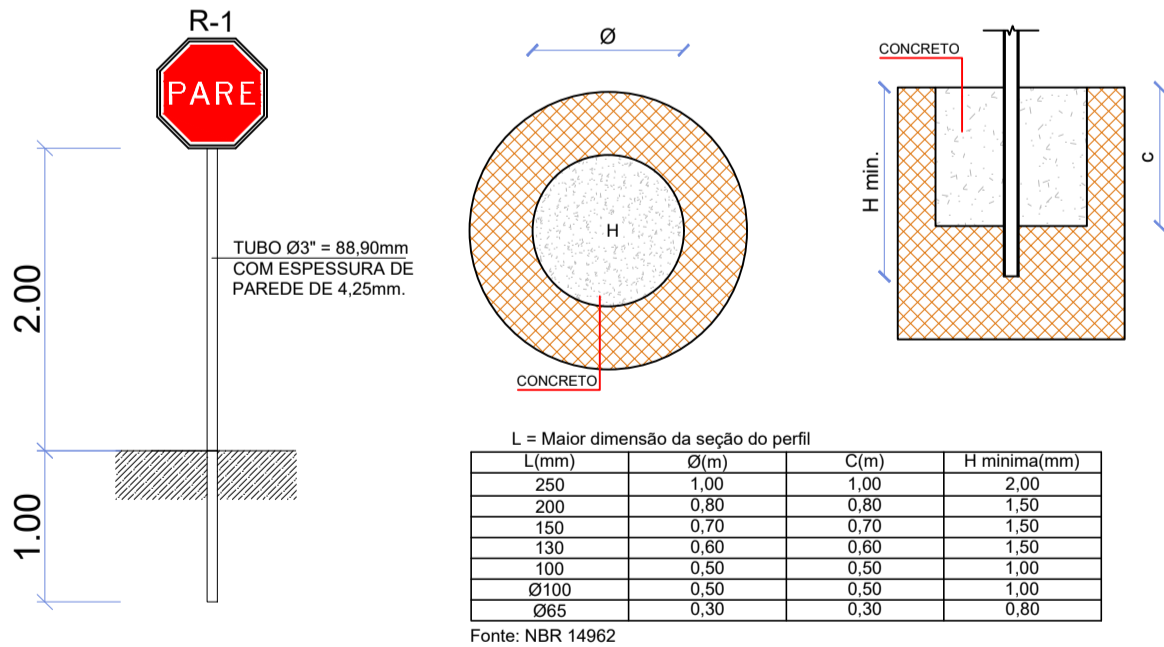

SINALIZAÇÃO - RUA "G"- QUANTITATIVOS			
ELEMENTOS	CALCULO	QUANTIDADE	UNIDADE
LFO 2:1	25*2	50,00	m
LINHA RETENÇÃO	0,00	0,00	m
PLACA R1 (OCTOGONAL)	0	0,00	unid.
PLACA R19-4	1	1,00	unid.
FAIXA PEDESTRES	11*2*0,9	19,80	m²
RAMPAS ACESSIB.	4	4,00	unid.

SINALIZAÇÃO - RUA DAS BROMÉLIAS- QUANTITATIVOS			
ELEMENTOS	CALCULO	QUANTIDADE	UNIDADE
LFO 2:1	15*2	30,00	m
LINHA RETENÇÃO	3,6+3,55	7,15	m
PLACA R1 (OCTOGONAL)	2	2,00	unid.
PLACA R19-4	2	2,00	unid.
FAIXA PEDESTRES	11*2*0,9	19,80	m²
RAMPAS ACESSIB.	4	4,00	unid.

SINALIZAÇÃO - RUA JOÃO FERNANDES AVELAR- QUANTITATIVOS			
ELEMENTOS	CALCULO	QUANTIDADE	UNIDADE
LFO 2:1	12*2	24,00	m
LINHA RETENÇÃO	3,54	3,54	m
PLACA R1 (OCTOGONAL)	1	1,00	unid.
PLACA R19-4	2	2,00	unid.
FAIXA PEDESTRES	11*2*0,9	19,80	m²
RAMPAS ACESSIB.	4	4,00	unid.

LEGENDA

NR PLACA COM NOME DAS RUAS/AVENIDAS

R 19-4  
40 km/h  
75cm  
PLACA DE VELOCIDADE  
CIRCULAR: 0,44m²

R-1  
42cm  
102cm  
PLACA PARE  
OCTOGONAL: 0,86m²

PINTURA EM PAVIMENTO  
DE FAIXA DE PEDESTRE

LFO-2 1:2(3x6x0.10)



RAMPA DE ACESSIBILIDADE A CONSTRUIR - TIPO 1  
SEM DEMOLIÇÃO DE PASSEIO P/ EXECUÇÃO

RAMPA DE ACESSIBILIDADE A CONSTRUIR - TIPO 2  
SEMM DEMOLIÇÃO DE PASSEIO P/ EXECUÇÃO

REVISÕES			
00	29/02/24	DARLAN	EMIÇÃO INICIAL
REV	DATA	REVISADO POR	DESCRIÇÃO

LEGENDA:	
—	Meio-fio a construir
—	Sarjeta a construir
▨	Área de Pavimentação
▩	Cálçada a construir

**KARAIBA**  
CONSULTORIA E PROJETOS  
karaibaassociados@gmail.com (34)98850-6729

TÍTULO: PROJETO DE PAVIMENTAÇÃO DE VIAS PÚBLICAS	ESCALA: INDICADAS	FOLHA: ÚNICA
ENDEREÇO: Rua "G", Rua das Bromélias e Rua João Fernandes Avelar Res. Novo Horizonte II - IRAÍ DE MINAS MG		
ASSINATURAS:		
	ENGº CIVIL: DARLAN DE FREITAS MOURA CREA: 34718/D-MG	
	PROPR: PREFEITURA MUNICIPAL DE IRAÍ DE MINAS MG CNPJ: 18.158.642/0001-89	