

SEÇÃO A-A
ESCALA: 1:100



OBS: Serão mantidas as calçadas e os meios-fios existentes.

REVISÕES			
00	02/01/26	HUGO	EMIÇÃO INICIAL
REV	DATA	REVISADO POR	DESCRIÇÃO

LEGENDA:

- Meio-fio existente
- Sarjeta a construir
- Alinhamento predial
- Área de recapeamento asfáltico

KARAIBA
CONSULTORIA E PROJETOS
karaibaassociados@gmail.com (34)98850-6729

TÍTULO: Execução de obras de recapeamento asfáltico em CBUQ em vias urbanas do Município de Iraí de Minas/MG.

ESCALA: INDICADAS

FOLHA: 01/02







ENDEREÇO: R. Manoel Cardoso Naves, Av. Primeiro de Março e Av. da Saudade-IRAÍ DE MINAS MG

CONTEÚDO: PROJETO DE RECAPEAMENTO

ASSINATURAS:

ENGº CIVIL: HUGO VIDICA SOUSA
CREA: 407724/D-MG

PROPR: PREFEITURA MUNICIPAL DE IRAÍ DE MINAS MG
CNPJ: 18.158.642/0001-89

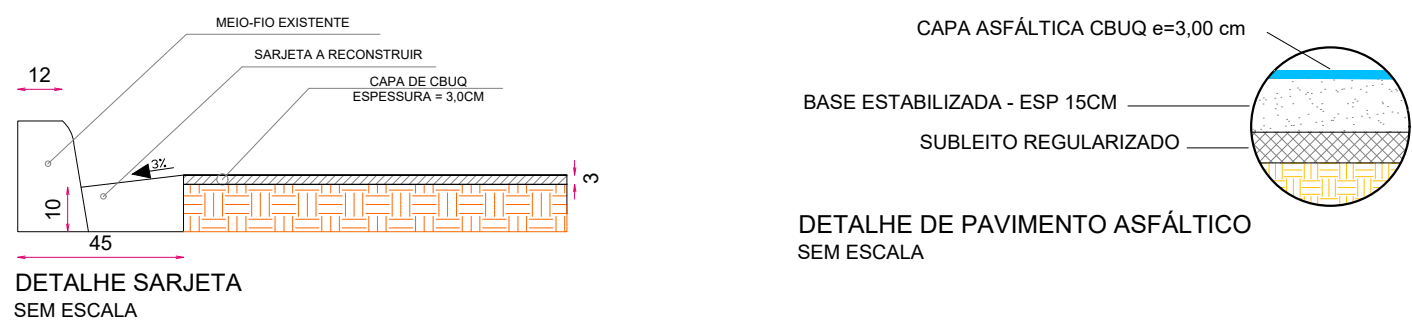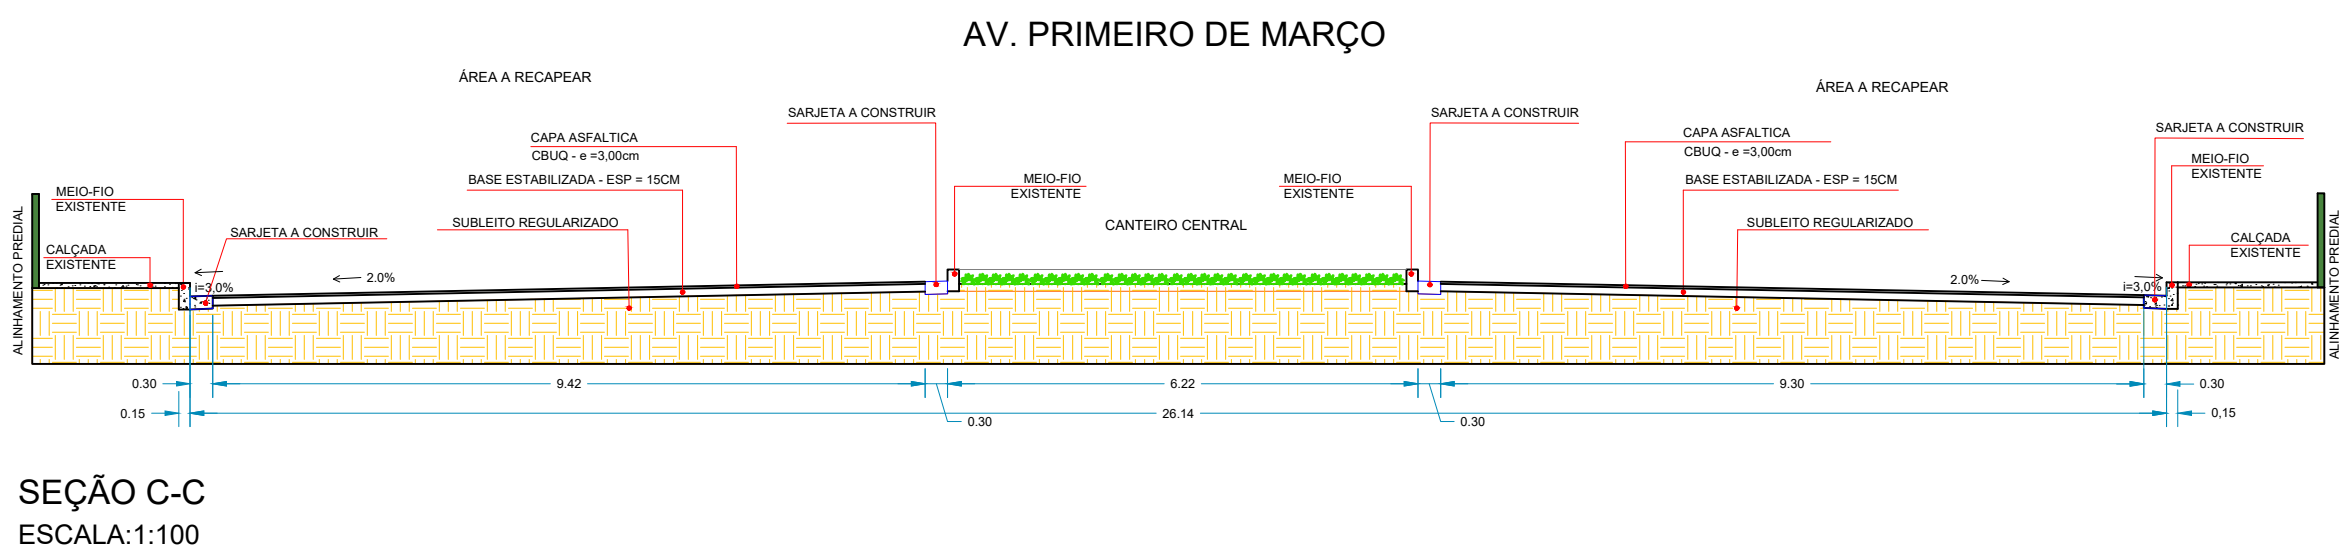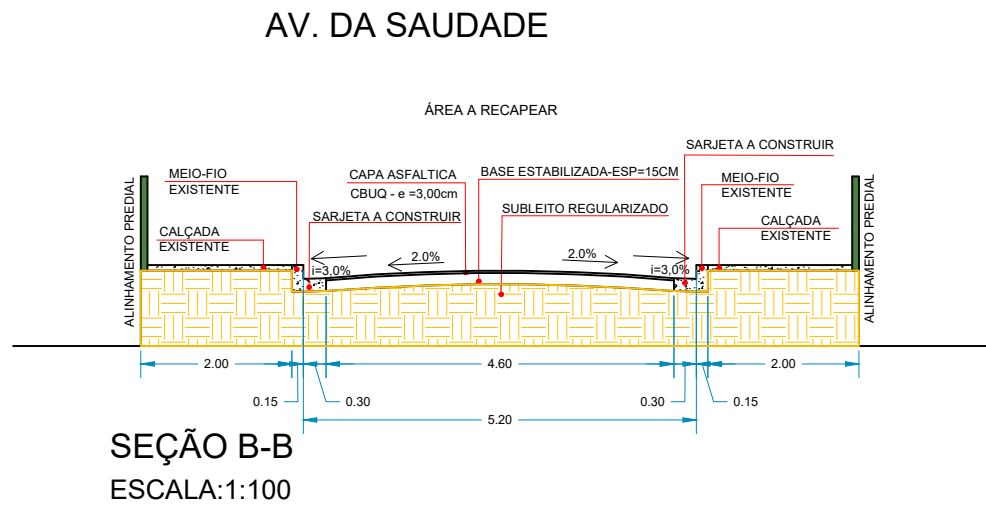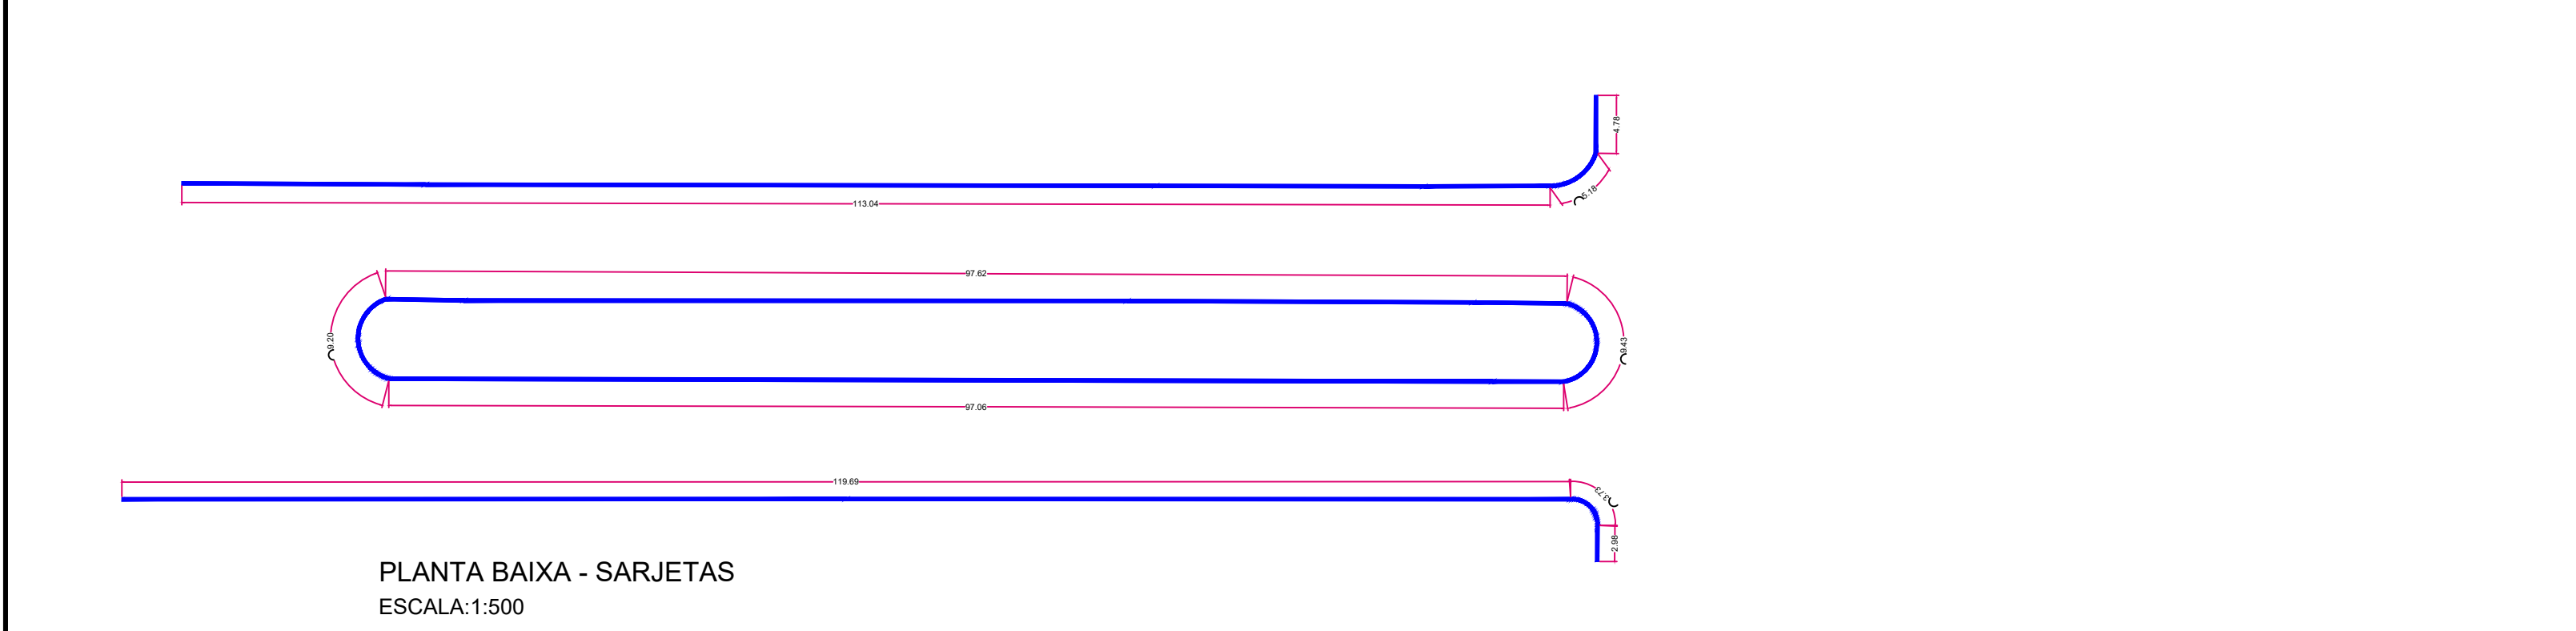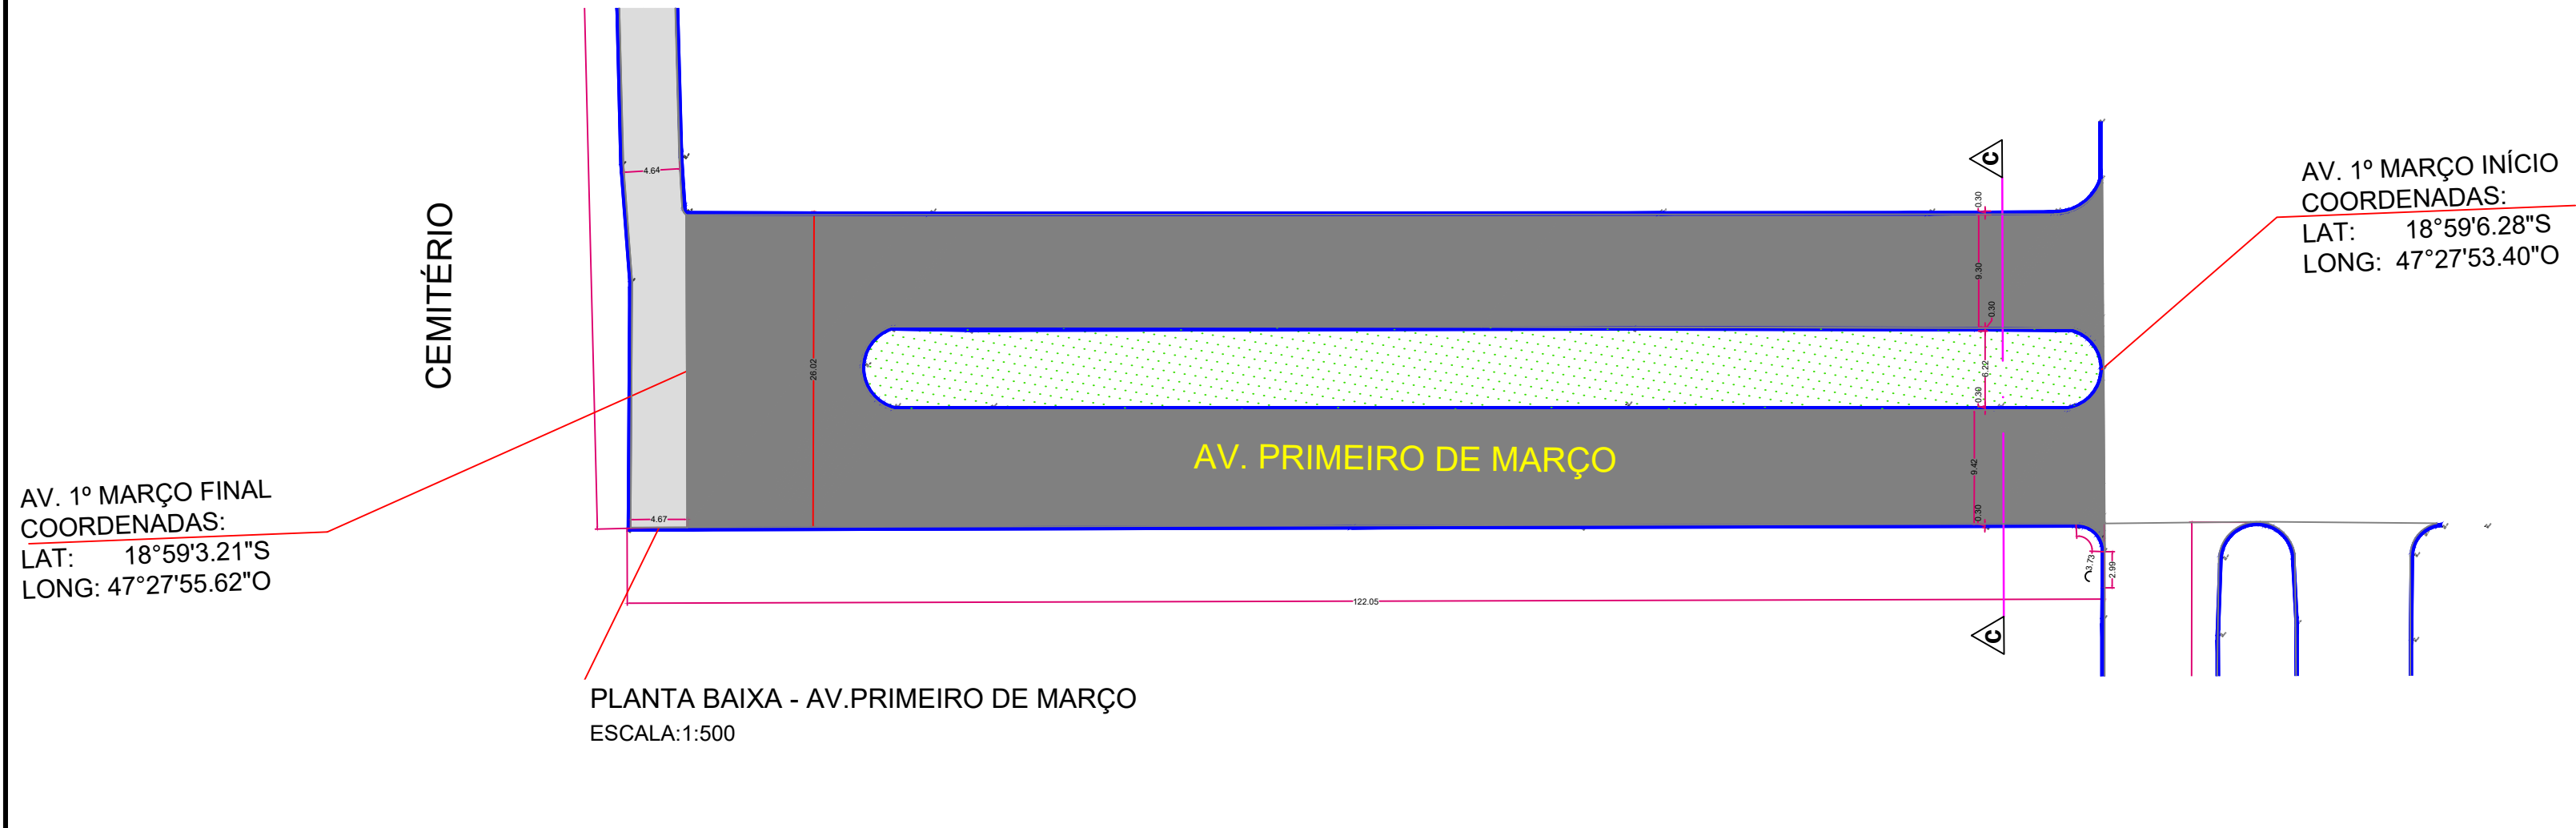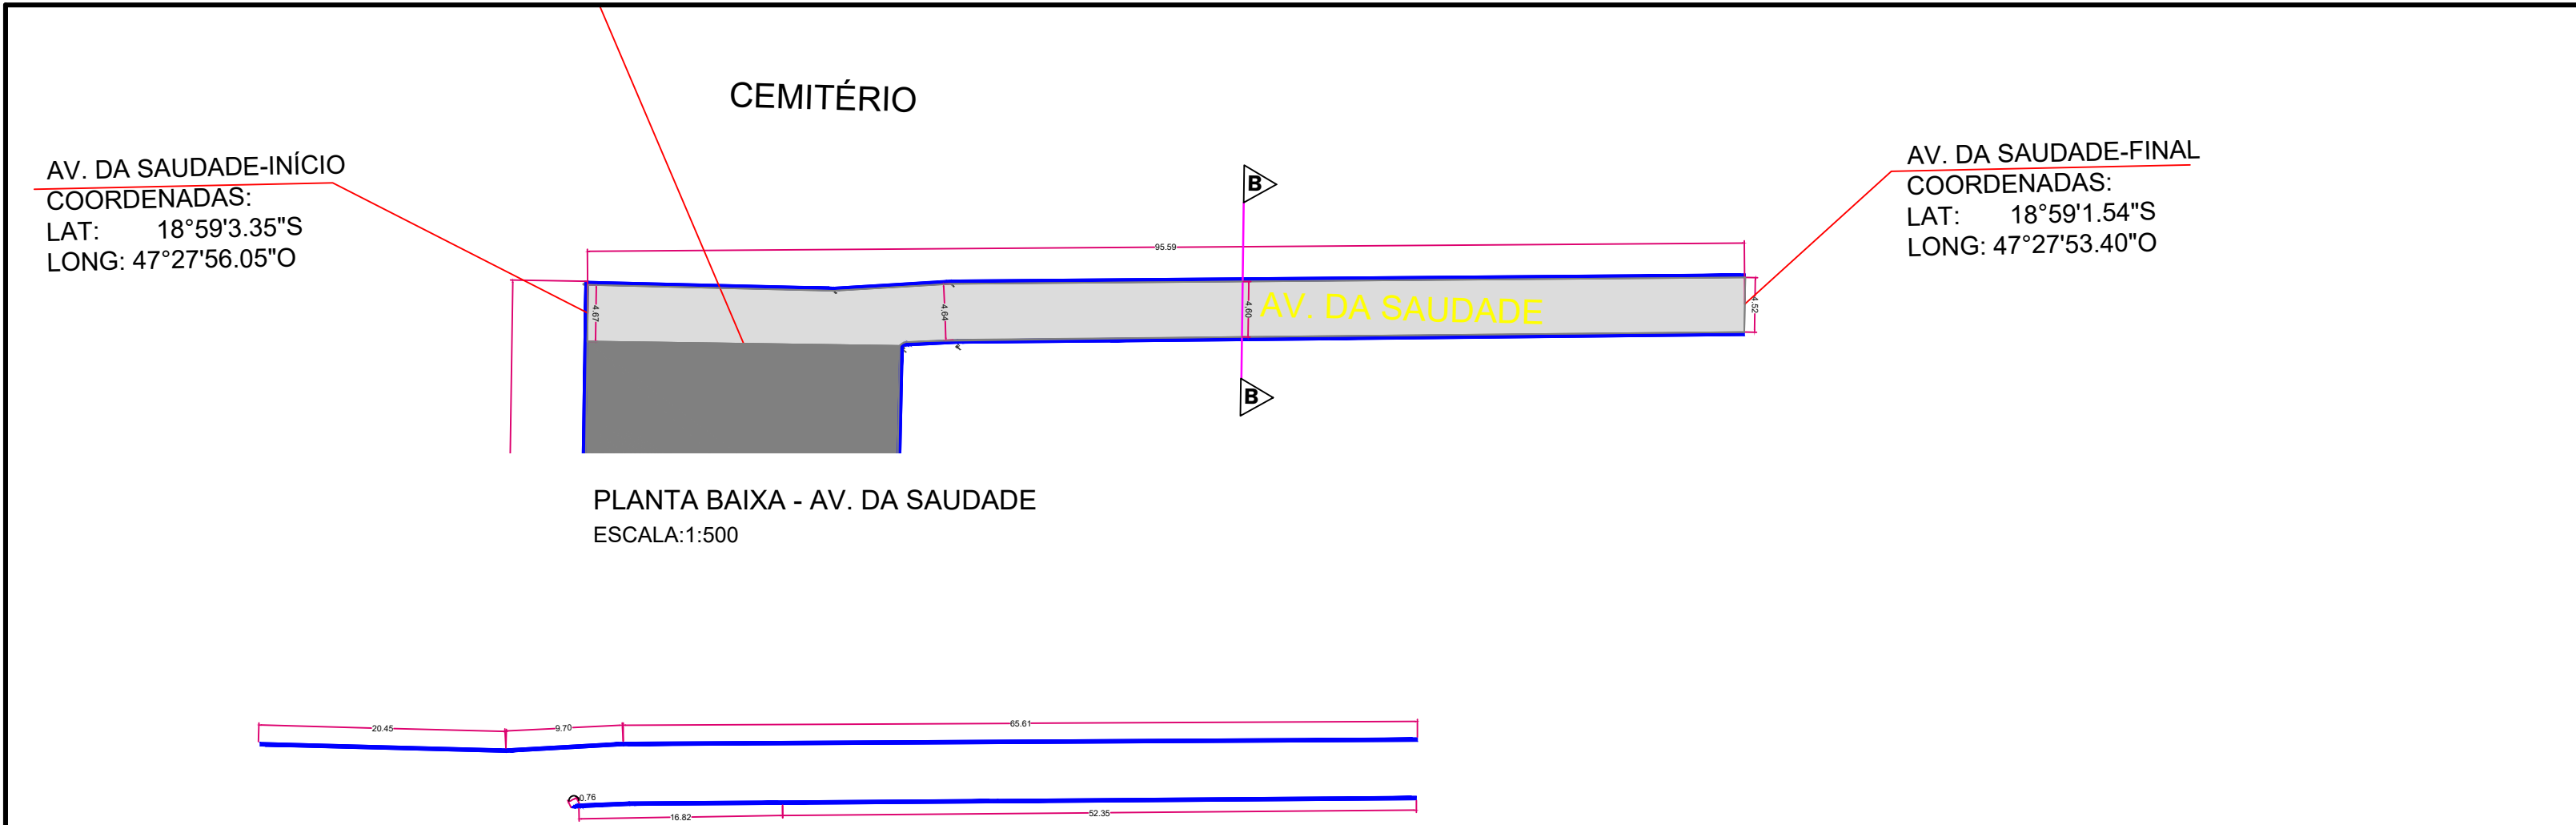


OBS: Serão mantidas as calçadas e os meios-fios existentes.

REVISÕES			
00	02/01/26	HUGO	EMIÇÃO INICIAL
REV	DATA	REVISADO POR	DESCRIÇÃO


LEGENDA:	
	Meio-fio existente
	Sarjeta a construir
	Alinhamento predial
	Área de recapeamento asfáltico

KARAIBA
CONSULTORIA E PROJETOS
karaibaassociados@gmail.com (34)98850-6729



TÍTULO: Execução de obras de recapeamento asfáltico em CBUQ em vias urbanas do Município de Iraí de Minas/MG.	ESCALA: INDICADAS	FOLHA: 01/02
ENDEREÇO: R. Manoel Cardoso Naves, Av. Primeiro de Março e Av. da Saudade-IRAÍ DE MINAS MG		
CONTEÚDO: PROJETO DE RECAPEAMENTO		
ASSINATURAS:		
ENGº CIVIL: HUGO VIDICA SOUSA CREA: 407724/D-MG		
PROPR: PREFEITURA MUNICIPAL DE IRAÍ DE MINAS MG CNPJ: 18.158.642/0001-89		

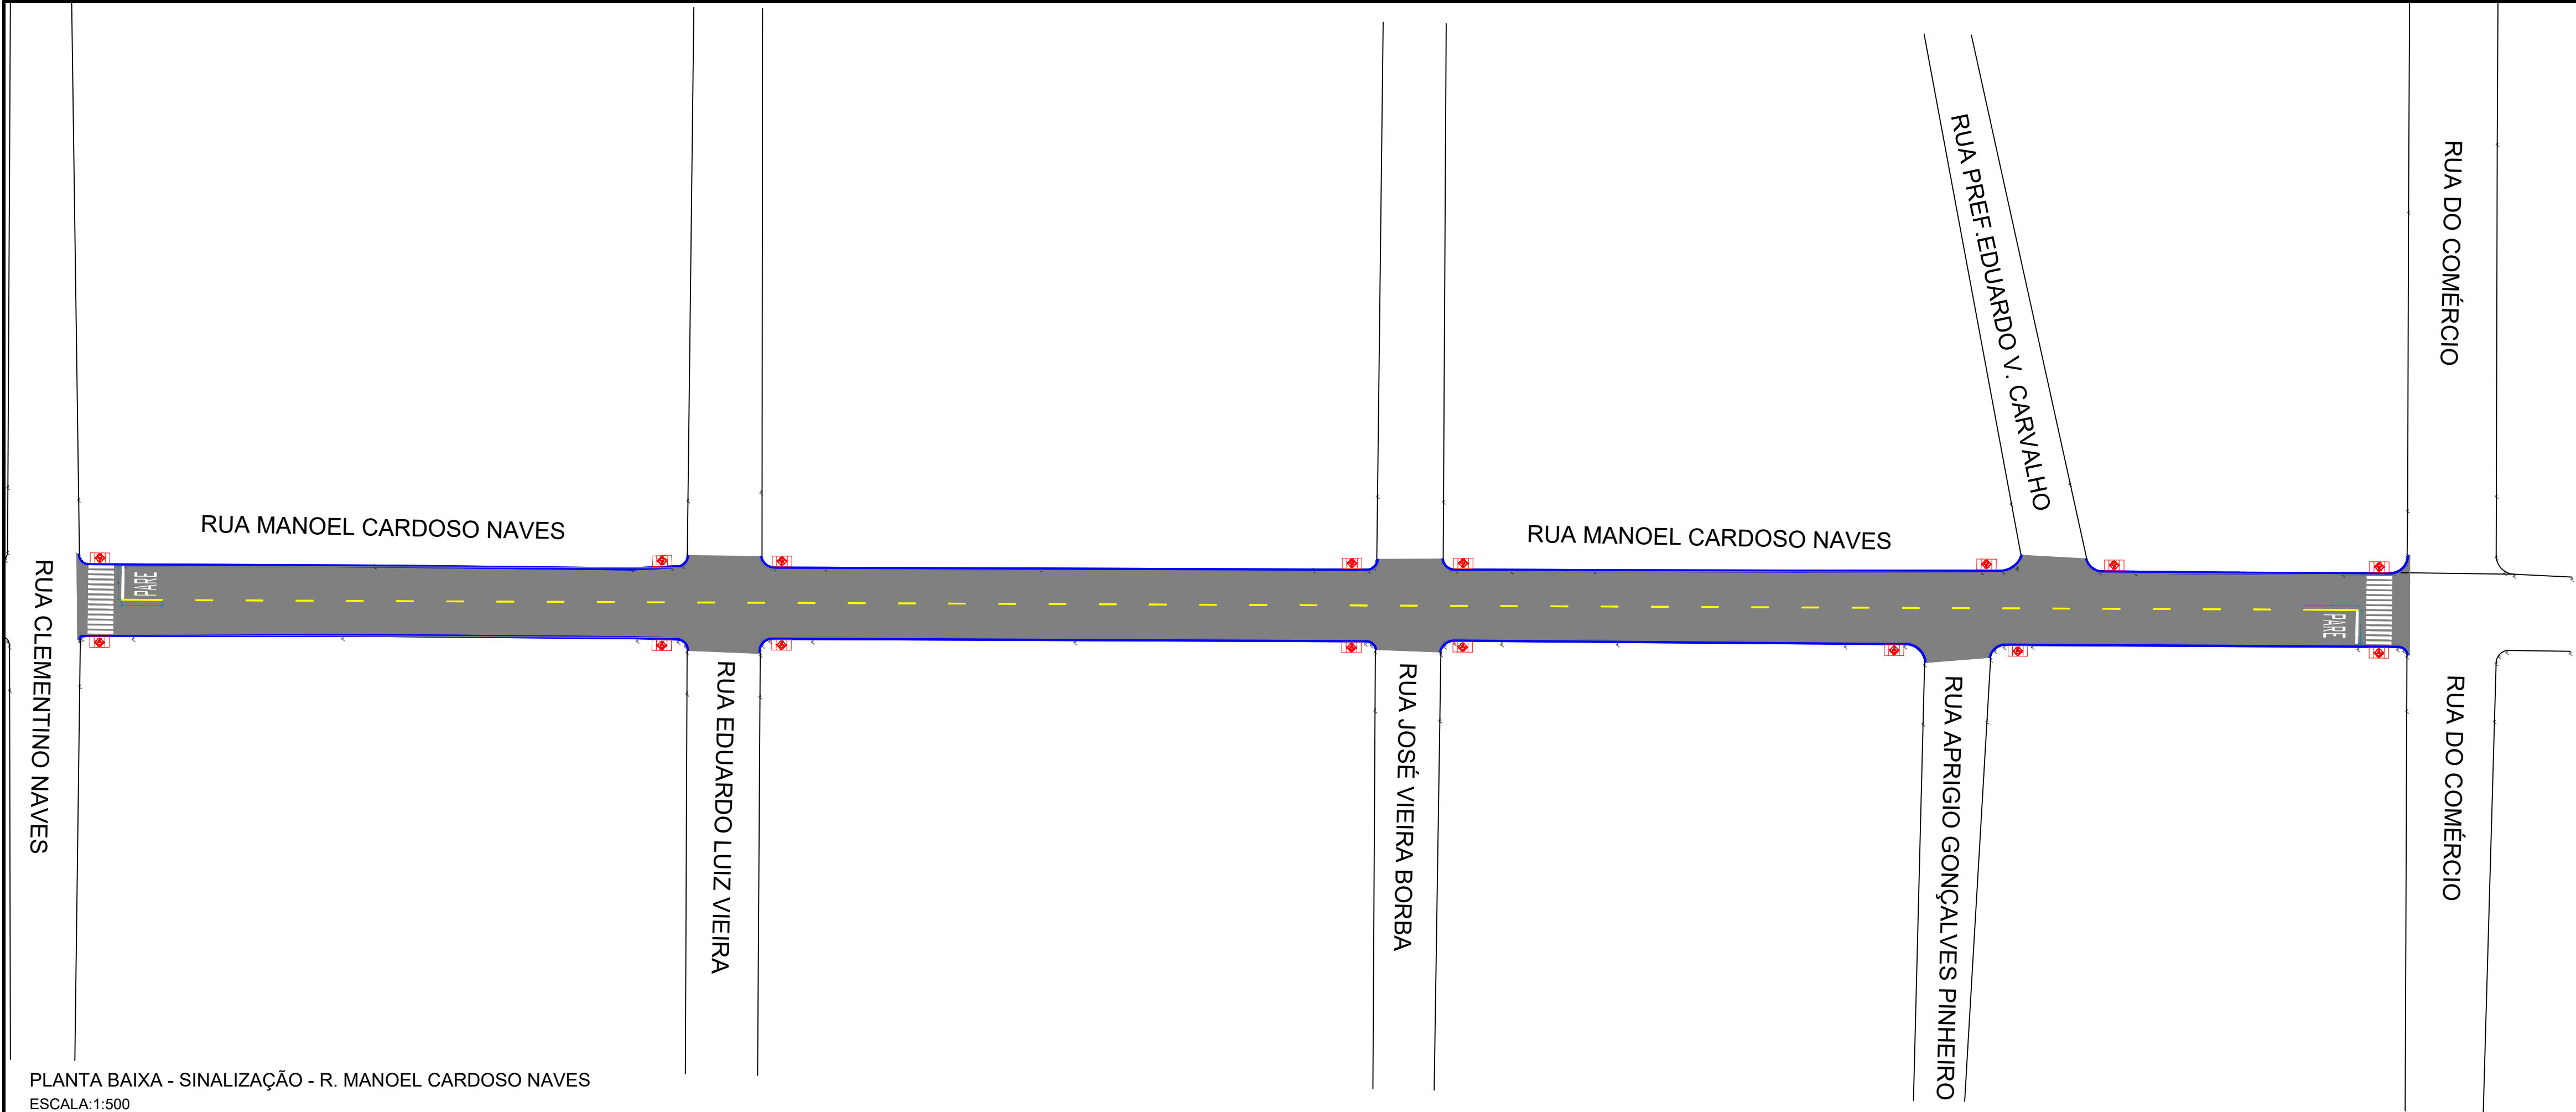


PLANTA BAIXA - SINALIZAÇÃO - R. MANOEL CARDOSO NAVES
ESCALA:1:500

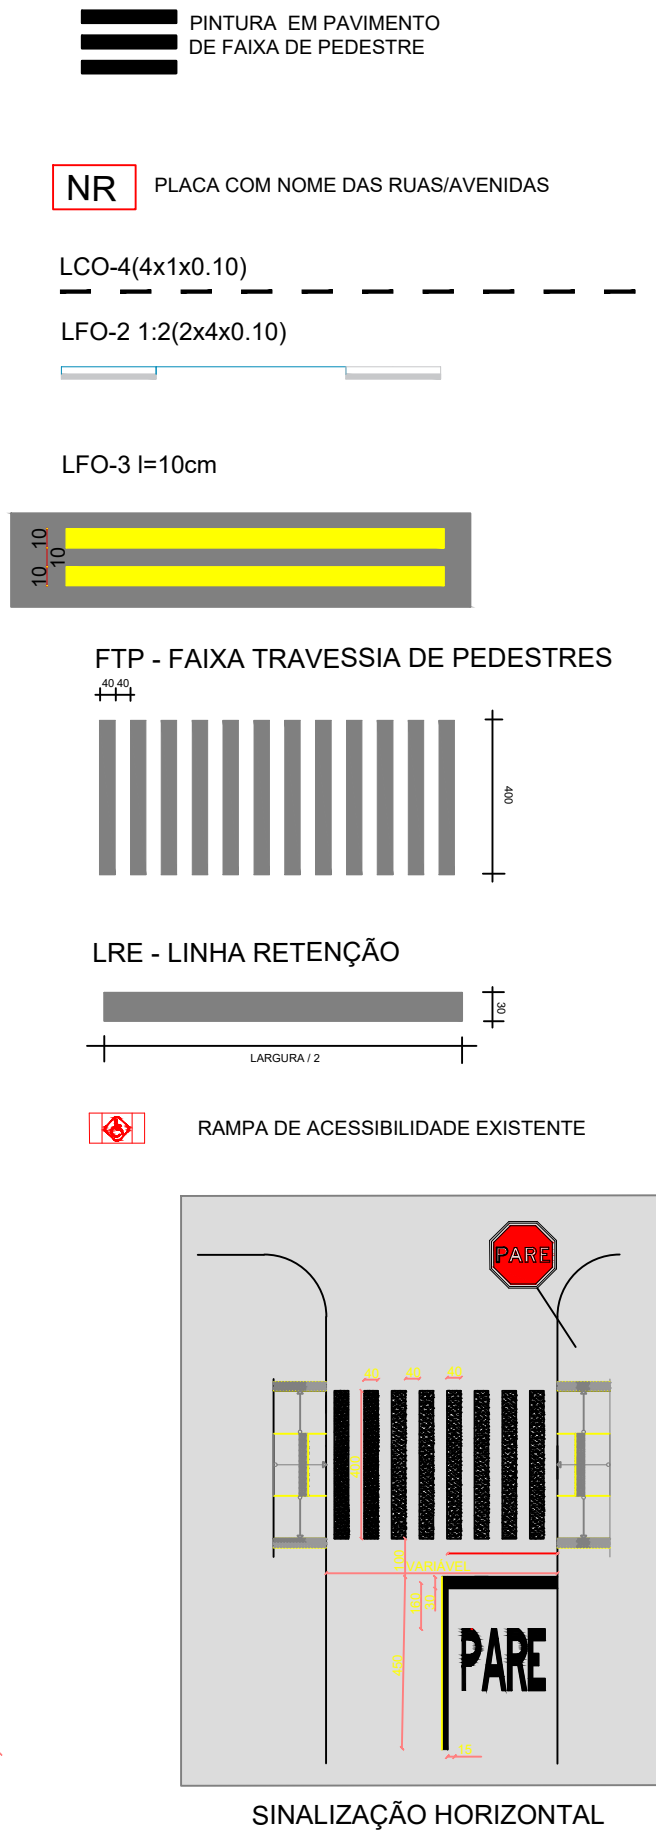

SETA DIRECIONAL

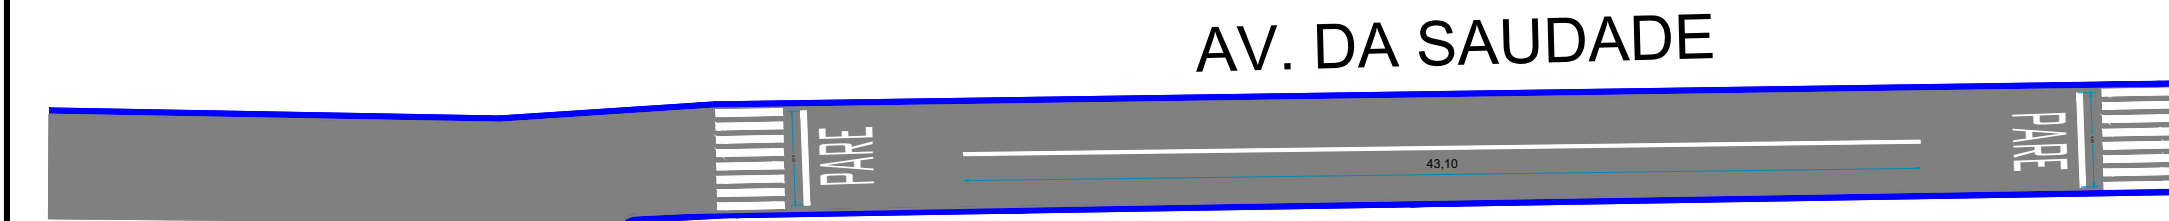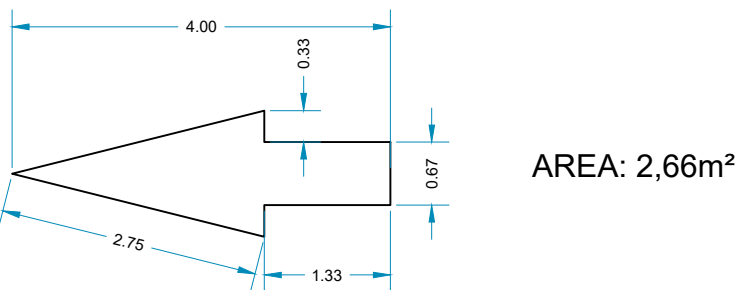

PLANTA BAIXA - SINALIZAÇÃO - AV. DA SAUDE
ESCALA:1:500

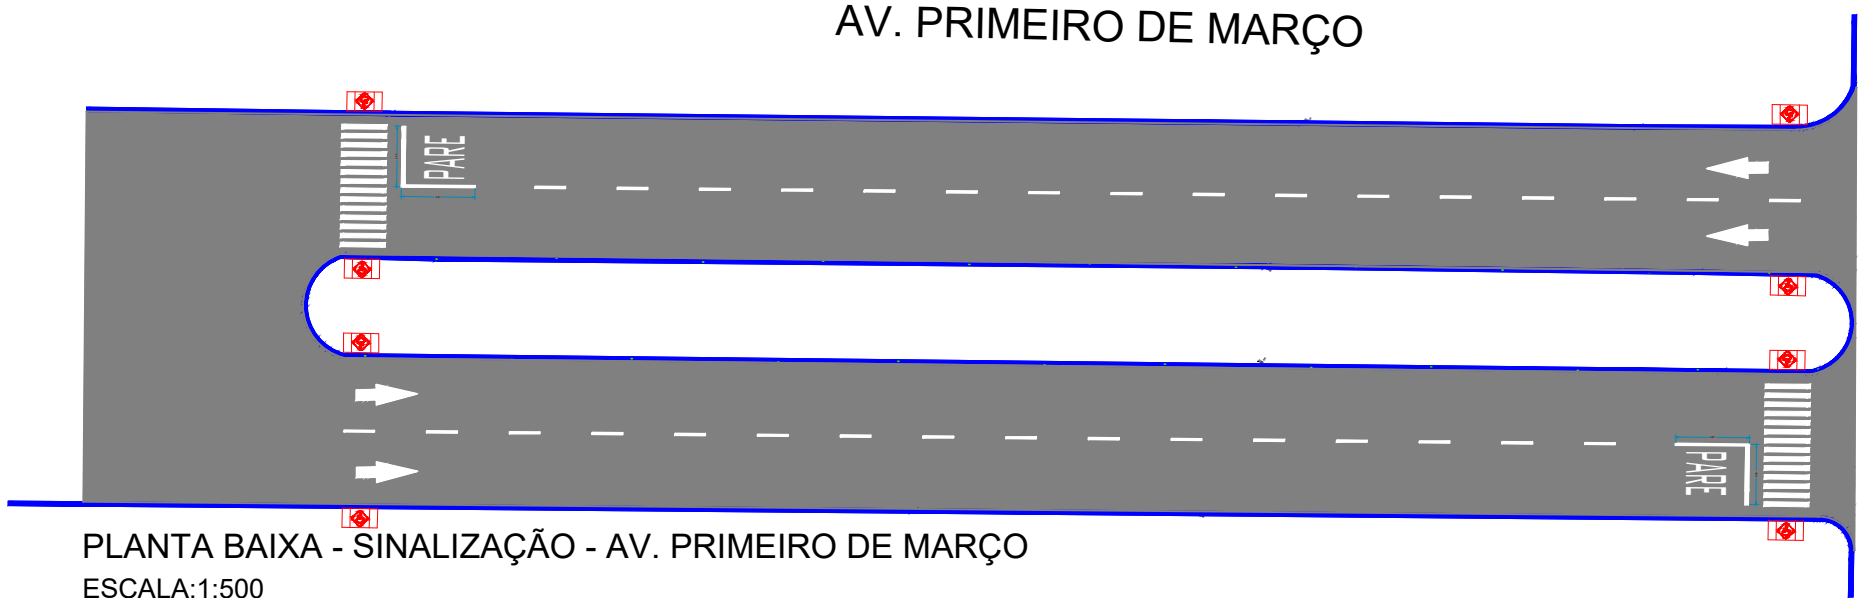

PLANTA BAIXA - SINALIZAÇÃO - AV. PRIMEIRO DE MARÇO
ESCALA:1:500

OBS: Serão mantidas as placas de sinalização vertical existentes.

REVISÕES			
00	02/01/26	HUGO	EMIÇÃO INICIAL
REV	DATA	REVISADO POR	DESCRIÇÃO

LEGENDA:

- Meio-fio existente
- Sarjeta a construir
- Alinhamento predial
- Área de recapeamento asfáltico

KARAIBA
CONSULTORIA E PROJETOS
karaibaassociados@gmail.com (34)98850-6729

TÍTULO: Execução de obras de recapeamento asfáltico em CBUQ em vias urbanas do Município de Iraí de Minas/MG. ESCALA: INDICADAS FOLHA: 01/01

ENDEREÇO: R. Manoel Cardoso Naves, Av. Primeiro de Março e Av. da Saudade-IRAÍ DE MINAS MG

CONTEÚDO: PROJETO DE SINALIZAÇÃO VIÁRIA

ASSINATURAS:

ENGº CIVIL: HUGO VIDICA SOUSA CREA: 407724/D-MG

PROPR: PREFEITURA MUNICIPAL DE IRAÍ DE MINAS MG CNPJ: 18.158.642/0001-89