

ENTRADA ROTARY CLUB



RUA JOÃO AVELINO DE OLIVEIRA

PLANTA BAIXA AVENIDA CHAPADÃO

ESCALA 1:500

RUA MANOEL CARDOSO NAVES





RUA ILIDIO DE SOUZA LANDIM

PLANTA BAIXA RUA DAS MARGARIDAS

ESCALA 1:500

 ÁREA A SER RECAPEADA CBUQ 3 CM

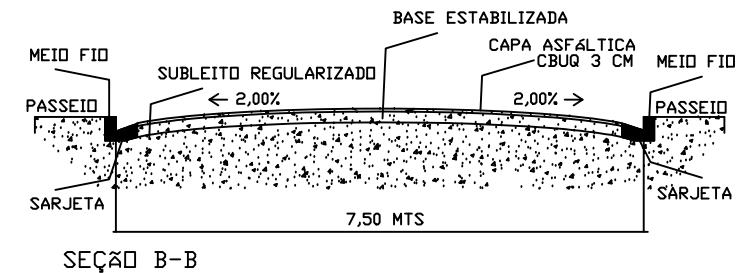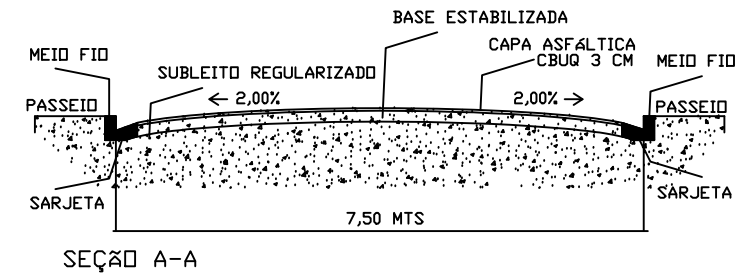

PROJETO RECAPEAMENTO CBUQ

PROPR.:

PREFEITURA MUNICIPAL
CNPJ: 18.158.642/0001-89

ENDEREÇO:

DIVERSAS RUAS MUNICÍPIO
IRAI DE MINAS - MG

R.T.

RIBAMAR ALVES LEAL
ENG. CIVIL CREA-44.571/D

ESCALA INDICADA

22-04-2026

FOLHA 1 / 3

ART Nº