


RUA DAS ORQUIDEAS

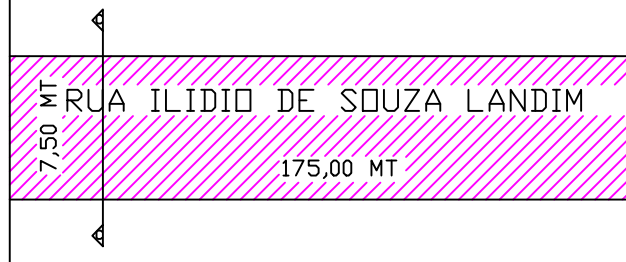

RUA EVANDRO CARLOS VIEIRA

PLANTA BAIXA RUA ILIDIO DE SOUZA LANDIM

ESCALA 1:500

RUA JOSE MARIA DE ALKIMIM





RUA ADOLFO ELIAS DE CARVALHO

PLANTA BAIXA RUA ABRAAO CORREA

ESCALA 1:500

AREA A SER RECAPEADA CBUQ 3CM

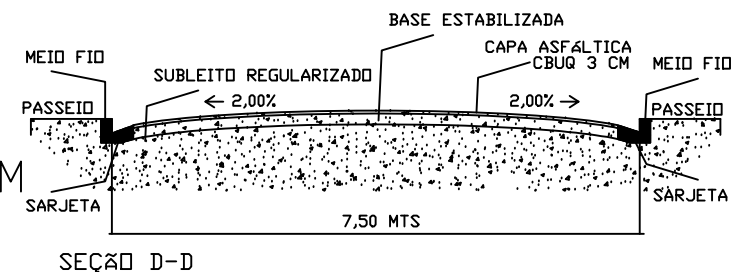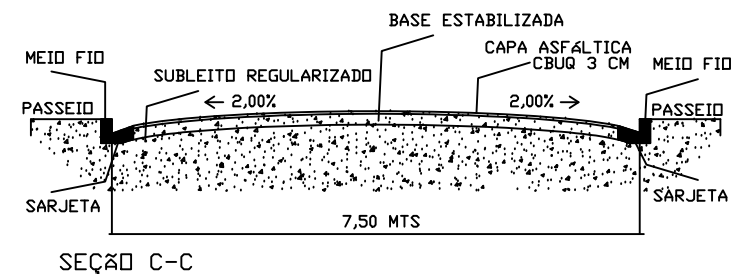

PROJETO RECAPEAMENTO CBUQ

PROPR:

PREFEITURA MUNICIPAL
CNPJ: 18.158.642/0001-89

ENDEREÇO:

DIVERSAS RUAS MUNICÍPIO
IRAI DE MINAS - MG

R.T.

RIBAMAR ALVES LEAL
ENG. CIVIL CREA-44.571/D

ESCALA INDICADA

22-04-2026

FOLHA 2 / 3

ART Nº