



AVENIDA AMILTON MIRANDA

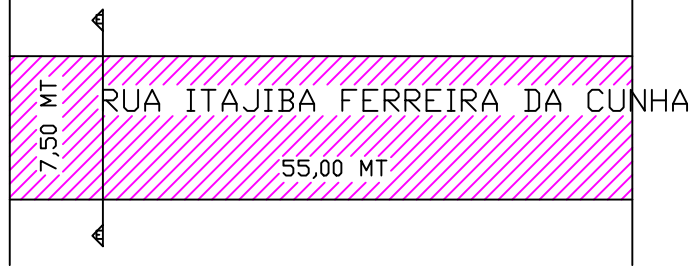

## PLANTA BAIXA RUA ITAJIBA FERR. DA CUNHA

ESCALA 1:500



RUA ITAJIBA FERREIRA DA CUNHA

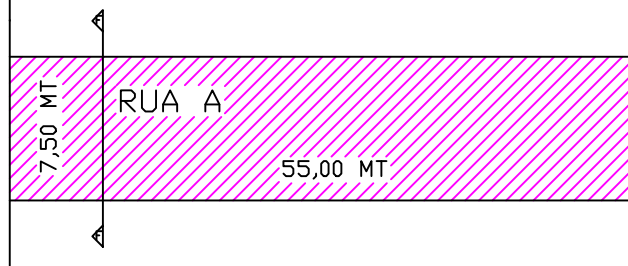

## PLANTA BAIXA RUA A

ESCALA 1:500

ÁREA A SER RECAPEADA CBUQ 3 CM

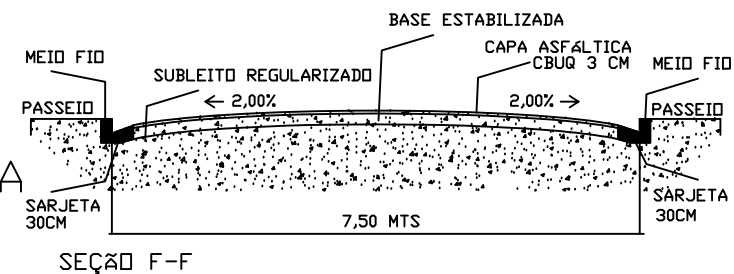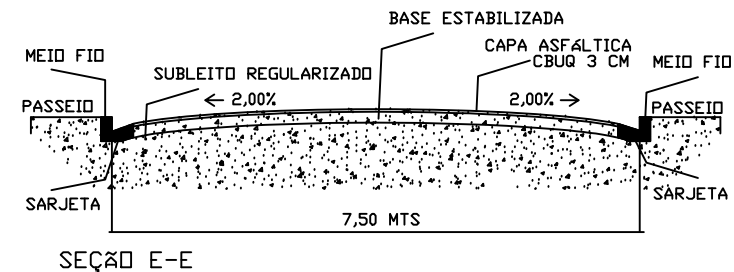

### PROJETO RECAPEAMENTO CBUQ

PROPR.:

PREFEITURA MUNICIPAL  
CNPJ: 18.158.642/0001-89

ENDEREÇO:

DIVERSAS RUAS MUNICÍPIO  
IRAI DE MINAS - MG

R.T.

RIBAMAR ALVES LEAL  
ENG. CIVIL CREA-44.571/D

ESCALA INDICADA

22-04-2026

FOLHA 3 / 3

ART Nº