



RUA JOÃO FERNANDES AVELAR



RUA JOSÉ ALVES BORGES

PLANTA BAIXA RUA ADOLFO INACIO FERNANDES

ESCALA 1:500

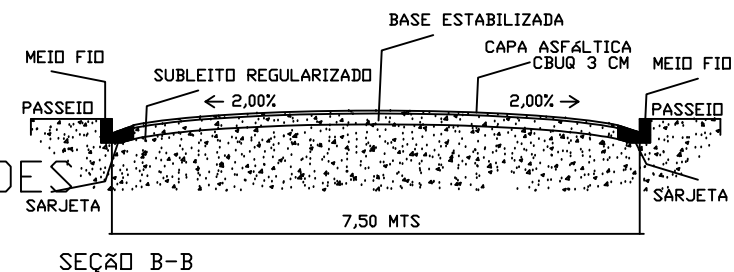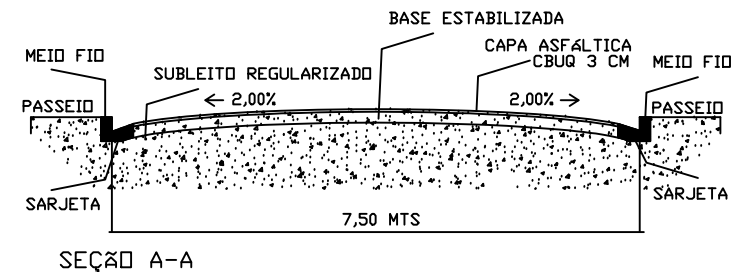

RUA JOSÉ ALVES BORGES



RUA TEODORO FELIPE

PLANTA BAIXA RUA EVANDRO CARLOS VIEIRA

ESCALA 1:500

AREA A SER RECAPEADA CBUQ 3 CM

PROJETO RECAPEAMENTO CBUQ

PROPR:

PREFEITURA MUNICIPAL
CNPJ: 18.158.642/0001-89

ENDEREÇO:

DIVERSAS RUAS MUNICÍPIO
IRAI DE MINAS - MG

R.T.

RIBAMAR ALVES LEAL
ENG. CIVIL CREA-44.571/D

ESCALA INDICADA

22-04-2026

FOLHA 1 / 3

ART Nº