


RUA JOSE ALVES BORGES

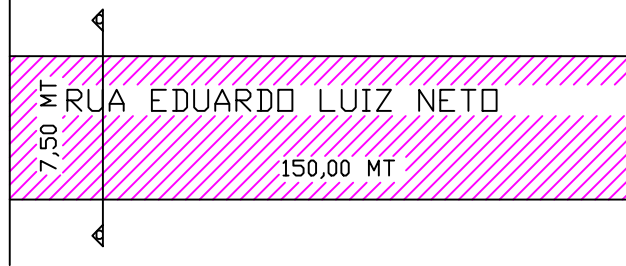

PLANTA BAIXA RUA EDUARDO LUIZ NETO

ESCALA 1:500



RUA JOÃO FERNANDES AVELAR



PLANTA BAIXA RUA JOSE VIEIRA DA COSTA

ESCALA 1:500

ÁREA A SER RECAPEADA CBUQ 3CM

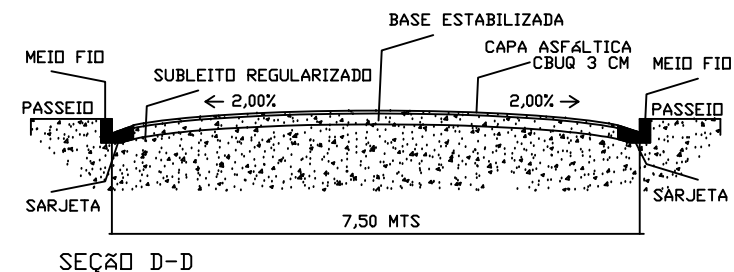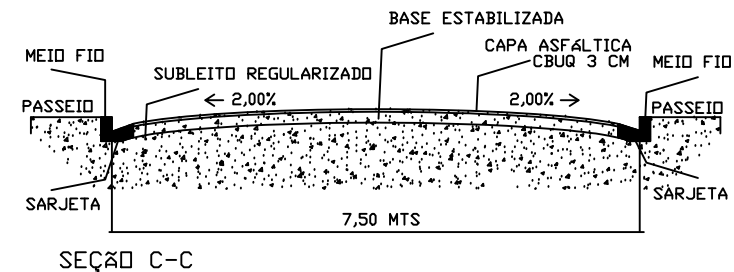

PROJETO RECAPEAMENTO CBUQ

PROPR:

PREFEITURA MUNICIPAL
CNPJ: 18.158.642/0001-89

ENDEREÇO:

DIVERSAS RUAS MUNICÍPIO
IRAI DE MINAS - MG

R.T.

RIBAMAR ALVES LEAL
ENG. CIVIL CREA-44.571/D

ESCALA INDICADA

22-04-2026

FOLHA 2 /3

ART Nº