


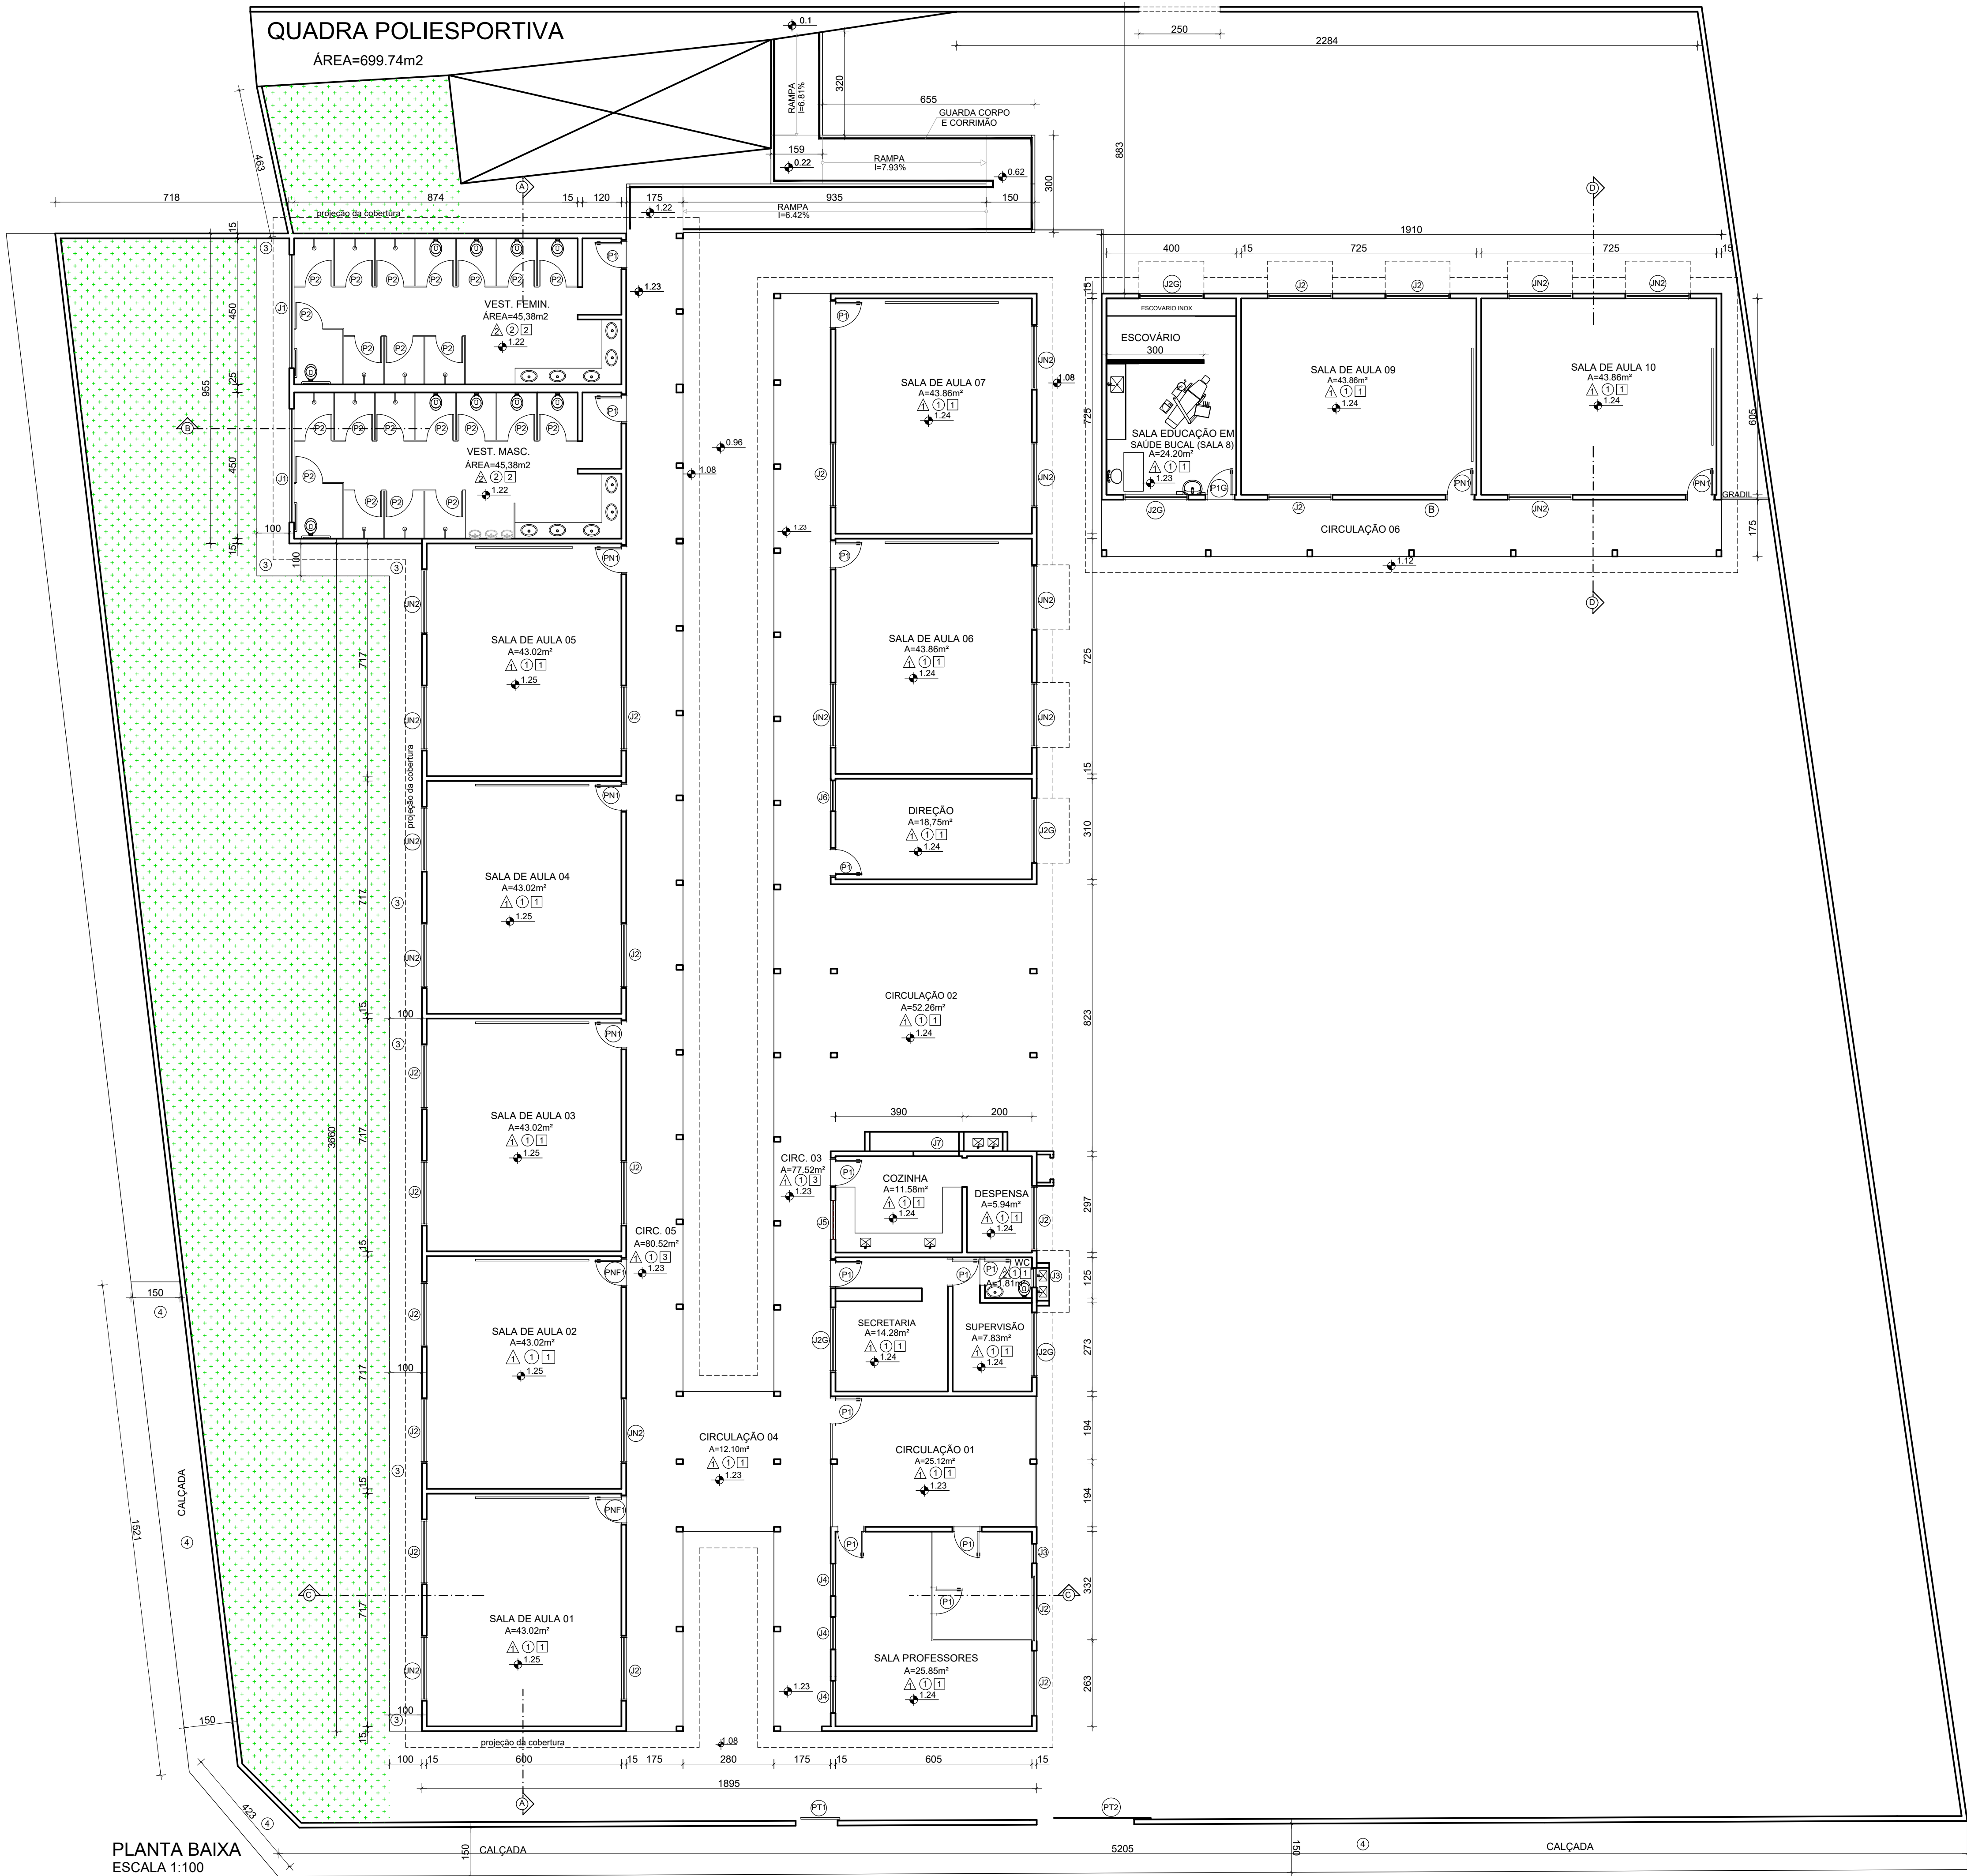

PLANTA BAIXA
ESCALA 1:100

QUADRO DE ESQUADRIAS							
CÓDIGO	TIPO	MATERIAL	OBSERVAÇÃO	LARGURA	ALTURA	PEITORIL	QUANTIDADE
P1	ABRIR	MADEIRA	PORTAS EXISTENTE	80	210	-	13
P1G	ABRIR	MADEIRA E GRADE DE FERRO	EXISTENTE	80	210	-	1
PN1	ABRIR	MADEIRA	TROCA COMPLETA-FOLHA E PORTAL	80	210	-	5
PFN1	ABRIR	MADEIRA	TROCA SOMENTE DA FOLHA	80	210	-	2
P2	ABRIR	ALUMINIO	EXISTENTE	80	180	-	22
PT1	ABRIR	FERRO	EXISTENTE	130	250	-	1
PT2	CORRER	FERRO	EXISTENTE	300	250	-	1
J1	BASCULANTE	FERRO E VIDRO	EXISTENTE	350	60	200	2
J2	CORRER	FERRO E VIDRO	EXISTENTE	200	110	150	16
J2G	CORRER	FERRO E VIDRO COM GRADE	EXISTENTE	200	110	150	5
JN2	CORRER	FERRO E VIDRO	NOVA	200	110	150	14
J3	BASCULANTE	FERRO E VIDRO	EXISTENTE	60	60	180	2
J4	CORRER	FERRO E VIDRO	EXISTENTE	120	80	180	3
J5	CORRER	FERRO E VIDRO	EXISTENTE	95	110	150	1
J6	CORRER	FERRO E VIDRO	EXISTENTE	95	110	110	1
J7	FIXO	FERRO E VIDRO	EXISTENTE	140	100	100	1

LEGENDA DE REVESTIMENTOS	
1	REVESTIMENTOS DE ALVENARIA
2	PINTURA LATEX ACRILICA
3	REVESTIMENTO CERAMICO H=1,50M
4	REVESTIMENTOS DE PISO
5	PISO GRANITINA
6	PISO CERAMICO
7	PISO EM CONCRETO
8	CALÇADA EM PEDRA MACADAMIZADA - EXECUÇÃO/RECOMPOSIÇÃO
9	REVESTIMENTOS DE TETO
10	FORRO PVC
11	PINTURA ACRILICA
12	TELHADO APARENTE

TITULO

PROJETO ARQUITETÔNICO

CREA:

OBSERVAÇÕES:

ASSOCIAÇÃO DOS MUNICÍPIOS DA MICRORREGIÃO DO VALE DO PARANAÍBA

AV. ANTÔNIO THOMAZ FERREIRA REZENDE, 3180 - TELEFAX (0xx34)3213-2433

DISTRITO INDUSTRIAL - CEP. 38.402-349 - UBERLÂNDIA - MINAS GERAIS

E-mail: amvap@amvapmg.org.br - Home Page: www.amvapmg.org.br

CREA - 10.595

PROJETO: REFORMA DA ESCOLA MUNICIPAL ROSALDO DE MIRANDA

LOCAL: RUA ANIBAL PEREIRA ESQUINA COM AV. 15 DE AGOSTO, BAIRRO PADRE EUSTAQUIO - MUNICÍPIO DE ROMARIA - MG

PROP: PREFEITURA MUNICIPAL DE ROMARIA - MG

ÁREA (m2)

ÁREA A REFORMAR.....924,05 M²

ÁREA TOTAL.....2.881,22 M²

ASSINATURAS:

Proprietário: Prefeitura Municipal de Romaria - MG

Projeto - AMVAP Assoc. Munic. Mic. V. do Paranaíba
Engenheiro Civil: JOICE ROBERTA RIBEIRO
CREA: MG-104978/D

Processo nº:

ART. nº:

CONTEÚDO:

- PLANTA BAIXA DETALHE;
- QUADRO DE ESQUADRIAS;
- LEGENDA DE REVESTIMENTO.

Data: JUNHO 2024
Escala: INDICADAS

Folha: 02/03
Desenho: AMVAP

ARQUITETURA

ESCALA DE PLOTAGEM

1:100

CONFIGURAÇÃO DAS PENAS

RED 0.15
YELLOW 0.20
GREEN 0.25
CYAN 0.30
BLUE 0.40
MAGENTA 0.60
WHITE 0.10
11 0.10
F1 0.15
103 0.10
252 0.10