



Prefeitura Municipal de Campestre

Estado de Minas Gerais
Departamento Municipal de Licitação e Contratos

EDITAL DE PREGÃO ELETRÔNICO											
PROCESSO LICITATÓRIO 061/2025 PREGÃO ELETRÔNICO 036/2025											
Regime Jurídico: 14.133 de 1º de abril de 2021 Decreto Municipal nº 511 de 16/01/2024	Data Limite para envio de proposta: Até às 08h30 do dia 18/06/2025 Dia e hora da abertura: Até às 08h30 do dia 18/06/2025										
SETOR DEMANDANTE: Secretarias Municipais de Esporte, Obras, Desenvolvimento Econômico e Desenvolvimento Urbano.	Tipo: Menor preço por "LOTE"										
Regime de Execução: Execução Indireta	Modo de disputa: Aberto										
Licitação Exclusiva ME/EPP: Não	Reserva de cotas: Não										
Forma de Adjudicação: Por lote	Plataforma: ammlcita (www.ammlcita.org.br)										
Objeto: Aquisição de vigas metálicas, tabuleiros pré-moldados em concreto, mata-burros de aço, tubo PEAD, gradil e materiais hidráulicos.											
<table border="1"><thead><tr><th colspan="2">Prazo para envio da Proposta e Documentos de Habilitação</th></tr></thead><tbody><tr><td colspan="2">O prazo será encerrado com a abertura da sessão pública, quando, então, encerrar-se-á automaticamente a etapa de envio da proposta e documentação.</td></tr><tr><td>Pedidos de Esclarecimento: até 03 (três) dias anteriores à data fixada para abertura da sessão pública</td><td>Impugnações: Até 03 (três) úteis anteriores da data fixada para abertura da sessão pública</td></tr><tr><td colspan="2">CONSULTA AO EDITAL: https://www.campestre.mg.gov.br/transparencia/licitacoes/processos-licitatorios</td></tr><tr><td colspan="2">Esclarecimentos: e-mail: licitacao@campestre.mg.gov.br – Telefone (35) 98423 5170</td></tr></tbody></table>		Prazo para envio da Proposta e Documentos de Habilitação		O prazo será encerrado com a abertura da sessão pública, quando, então, encerrar-se-á automaticamente a etapa de envio da proposta e documentação.		Pedidos de Esclarecimento: até 03 (três) dias anteriores à data fixada para abertura da sessão pública	Impugnações: Até 03 (três) úteis anteriores da data fixada para abertura da sessão pública	CONSULTA AO EDITAL: https://www.campestre.mg.gov.br/transparencia/licitacoes/processos-licitatorios		Esclarecimentos: e-mail: licitacao@campestre.mg.gov.br – Telefone (35) 98423 5170	
Prazo para envio da Proposta e Documentos de Habilitação											
O prazo será encerrado com a abertura da sessão pública, quando, então, encerrar-se-á automaticamente a etapa de envio da proposta e documentação.											
Pedidos de Esclarecimento: até 03 (três) dias anteriores à data fixada para abertura da sessão pública	Impugnações: Até 03 (três) úteis anteriores da data fixada para abertura da sessão pública										
CONSULTA AO EDITAL: https://www.campestre.mg.gov.br/transparencia/licitacoes/processos-licitatorios											
Esclarecimentos: e-mail: licitacao@campestre.mg.gov.br – Telefone (35) 98423 5170											

PUBLICAÇÃO DOEMC

Edição Nº _____ Ano _____

Página(s) _____

Data: ____/____/____



Prefeitura Municipal de Campestre

Estado de Minas Gerais
Departamento Municipal de Licitação e Contratos

1 – PREÂMBULO

1.1. A PREFEITURA MUNICIPAL DE CAMPESTRE, por intermédio do Departamento Municipal de Licitação, realizará a Licitação na **Modalidade Pregão Eletrônico**, em sessão pública a ser realizada na **Plataforma de Licitações AMM Licita** www.ammlicita.org.br, conforme especificado no **ANEXO I** deste edital.

1.2 - Os trabalhos serão conduzidos pela servidora Marcela Eduarda Fernandes de Moura, Pregoeira oficial e equipe de apoio, designados pela Portaria nº **045/2024**, e regido pelas **Leis nº 14.133/2021, Lei Complementar nº 123/06, Decreto Municipal nº 511/2024** e demais normas pertinentes e pelas condições estabelecidas pelo presente Edital.

Objetivando obter a melhor proposta, observadas as datas e horários discriminados a seguir:

DATA LIMITE para recebimento de propostas: Dia 18/06/2025 às 08h30 – referência horário de Brasília. Abertura da sessão pública de Pregão: Dia 18/06/2025 às 08h30.

1.3 - O Edital e seus Anexos poderão ser obtidos gratuitamente no site da Prefeitura Municipal de Campestre, através do endereço eletrônico www.campestre.mg.gov.br, na Plataforma de Licitações AMM Licita, através do endereço eletrônico www.ammlicita.org.br, no Portal Nacional de Contratações Públicas – PNCP através do endereço eletrônico <https://www.gov.br/pncp/pt-br> e também no prédio sede da Administração Municipal, situado na rua Cel. José Custódio, nº 84, em dias e horários de expediente, compreendendo das 8h às 11h e das 12 às 17h, a partir da data de sua publicação.

1.4 - Toda e qualquer alteração que possivelmente ocorrer neste Edital, tais como errata, adendo, suspensão ou revogação, deverá ser consultada pelos pretendentes licitantes no endereço eletrônico www.ammlicita.org.br, bem como no Portal Nacional de Contratações Públicas – PNCP através do endereço eletrônico <https://www.gov.br/pncp/pt-br> e endereço eletrônico da Prefeitura Municipal de Campestre www.campestre.mg.gov.br.

1.5 - A Administração não se responsabilizará caso o pretendo licitante não acesse o e-mail informado ou não visualize a alteração no Site supracitado consequentemente desconhecendo o teor dos Avisos publicados.

2- OBJETO

2.1. Constitui objeto da presente licitação a “aquisição de vigas metálicas, tabuleiros pré-moldados em concreto, mata-burros de aço, tubo PEAD, gradil e materiais hidráulicos”, conforme especificações constantes nos anexos a este edital.

3 - CONDIÇÕES DE PARTICIPAÇÃO

3.1 – Poderão participar deste Pregão as empresas legalmente constituídas e que comprovem possuir os requisitos mínimos de qualificação exigidos neste Edital e seus Anexos.

3.2 – Não poderão participar do presente certame a empresa:



Prefeitura Municipal de Campestre

Estado de Minas Gerais
Departamento Municipal de Licitação e Contratos

3.2.1 – Empresa suspensa de participar de licitação e impedida de contratar com o Município, durante o prazo da sanção aplicada;

3.2.2 – Empresa declarada inidônea para licitar ou contratar com a Administração Pública, enquanto perdurarem os motivos determinantes da punição ou até que seja promovida sua reabilitação;

3.2.3 – Empresa impedida de licitar e contratar com o Município, durante o prazo da sanção aplicada;

3.2.4 – Empresa proibida de contratar com o Poder Público, em razão do disposto no art. 72, § 8º, V, da Lei n.º 9.605/1998;

3.2.5 – Empresa proibida de contratar com o Poder Público, nos termos do art. 12 da Lei n.º 8.429/1992;

3.2.6 - Quaisquer interessados enquadrados nas vedações previstas no art. 9º, §1º, da Lei n.º 14.133/2021;

3.2.6.1 - Entende-se por “participação indireta” a que alude o art. 9º §1º, da Lei n.º 14.133/2021 a participação no certame de empresa em que uma das pessoas listadas no mencionado dispositivo legal figure como sócia, pouco importando o seu conhecimento técnico acerca do objeto da licitação ou mesmo a atuação no processo licitatório.

3.2.7 – Sociedade estrangeira não autorizada a funcionar no País;

3.2.8 - Empresa cujo estatuto ou contrato social não seja pertinente e compatível com o objeto deste Pregão;

3.2.9 - Empresa que se encontre em processo de dissolução ou falência;

3.2.10 - Sociedades integrantes de um mesmo grupo econômico, assim entendidas aquelas que tenham diretores, sócios ou representantes legais comuns, ou que utilizem recursos materiais, tecnológicos ou humanos em comum, exceto se demonstrado que não agem representando interesse econômico em comum;

3.2.11 - Consórcio de empresa, qualquer que seja sua forma de constituição.

3.3 – Os licitantes deverão estar previamente cadastrados na plataforma de licitações, o qual poderá ser realizado em www.ammlicita.org.br.

3.4 - A observância das vedações supra é de inteira responsabilidade da licitante que, pelo descumprimento, se sujeita às penalidades cabíveis.

4. DA IMPUGNAÇÃO DO ATO CONVOCATÓRIO

4.1 - Até **03 (três) dias úteis** antes da data fixada para recebimento das propostas, qualquer pessoa poderá solicitar esclarecimentos, providências ou impugnar o Ato Convocatório deste Pregão, devendo protocolizar o pedido diretamente pelo site www.ammlicita.org.br, no local



Prefeitura Municipal de Campestre

Estado de Minas Gerais
Departamento Municipal de Licitação e Contratos

específico dentro do processo licitatório em análise - cabendo a PREGOEIRA decidir sobre a petição no prazo de **03 (três) dias úteis, limitado ao último dia útil anterior à data da abertura do certame.**

4.1.1 - Caso seja acolhida a impugnação contra o Ato Convocatório, será designada nova data para a realização do Certame.

4.2 - Decairá do direito de impugnar os termos deste edital, por falhas ou irregularidades, o proponente/licitante que não o fizer até o **terceiro dia útil** que anteceder à data de realização da sessão pública do Pregão, hipótese em que tal comunicação não terá efeito de recurso.

4.3 - A impugnação feita tempestivamente pelo proponente/licitante não o impedirá de participar do Certame.

5 – DO CREDENCIAMENTO NO SISTEMA E DA EFETIVA PARTICIPAÇÃO

5.1 - O Pregão Eletrônico será realizado em sessão pública, por meio da internet, mediante condições de segurança (criptografia e autenticação) em todas as suas fases.

5.2 - Para acesso ao sistema eletrônico, os interessados na participação do Pregão Eletrônico deverão dispor de chave de identificação e senha pessoal (intransferíveis), obtidas através do sítio da Plataforma de Licitações da amm licita (www.ammlicita.org.br).

5.3 - É de exclusiva responsabilidade do usuário o sigilo da senha, bem como, seu uso em qualquer transação efetuada diretamente ou por seu representante, não cabendo a Prefeitura Municipal de Campestre, ao provedor do sistema ou ao órgão promotor da licitação, a responsabilidade por eventuais danos decorrentes do uso indevido do acesso.

5.4 - O credenciamento do licitante e de seu representante legal junto ao sistema eletrônico implica a responsabilidade legal pelos atos praticados e a presunção de capacidade técnica para a realização das transações inerentes ao pregão eletrônico.

5.5 - A participação no Pregão Eletrônico se dará por meio da digitação da senha pessoal do credenciado e subsequente encaminhamento da proposta de preços e documentos de habilitação, exclusivamente por meio do sistema eletrônico, observando data e horário limite estabelecido.

5.6 - O encaminhamento de proposta pressupõe o pleno conhecimento e atendimento às exigências de habilitação previstas neste Edital.

5.7 - COMO CONDIÇÃO PARA PARTICIPAÇÃO NO PREGÃO, A LICITANTE ASSINALARÁ “SIM” OU “NÃO” EM CAMPO PRÓPRIO DO SISTEMA ELETRÔNICO, RELATIVO ÀS SEGUINTE DECLARAÇÕES:

() Declaro que não incorro nas condições impeditivas do art. 14 da Lei Federal nº 14.133/2021.

() Declaro que atendo aos requisitos de habilitação, conforme disposto no art. 63, inciso I, da Lei Federal nº 14.133/2021.



Prefeitura Municipal de Campestre

Estado de Minas Gerais
Departamento Municipal de Licitação e Contratos

() Declaro que cumpro as exigências de reserva de cargos para pessoa com deficiência e para reabilitado da Previdência Social, previstas em lei e em outras normas específicas, conforme art. 63, inciso IV, da Lei Federal nº 14.133/2021.

() Declaro que a proposta apresentada para essa licitação está em conformidade com as exigências do instrumento convocatório e me responsabilizo pela veracidade e autenticidade dos documentos apresentados.

() Declaro que minha proposta econômica compreendem a integralidade dos custos para atendimento dos direitos trabalhistas assegurados na Constituição Federal, nas leis trabalhistas, nas normas infralegais, nas convenções coletivas de trabalho e nos termos de ajustamento de conduta vigentes na data de entrega da proposta, conforme art. 63, §1º, da Lei Federal nº 14.133/2021.

() Declaro que estou ciente do edital e concordo com as condições locais para o cumprimento das obrigações objeto da licitação, conforme o art. 67, inciso VI, da Lei Federal nº 14.133/2021;

() Declaro para fins do disposto no inciso VI do art. 68, da Lei nº 14.133/2021, que não emprego menor de 18 (dezoito) anos em trabalho noturno, perigoso ou insalubre e não emprego menor de 16 (dezesesseis) anos, salvo menor, a partir dos 14 (quatorze) anos, na condição de aprendiz, nos termos do inciso XXXIII, do art. 7º, da Constituição Federal/88.

() Declaro que não possuo, em minha cadeia produtiva, empregados executando trabalho degradante ou forçado, observando o disposto nos incisos III e IV do art. 1º e no inciso III do art. 5º da Constituição Federal/88.

() Declaro para os devidos fins legais, sem prejuízo das sanções e multas previstas neste ato convocatório, estar enquadrado como ME/EPP/Cooperativa, conforme a Lei Complementar nº 123/2006, cujos termos declaro conhecer na íntegra, estando apto, portanto, a exercer o direito de preferência, observado também o disposto nos §§ 1º ao 3º do artigo 4º da Lei Federal n. 14.133/2021.

() Sim, ME () Sim, EPP () Não, outros enquadramentos.

5.8 - A declaração falsa relativa ao cumprimento de qualquer condição sujeitará o licitante às sanções previstas em lei e neste Edital.

6 – DA APRESENTAÇÃO DA PROPOSTA E DOS DOCUMENTOS DE HABILITAÇÃO

6.1 – Os licitantes encaminharão, exclusivamente por meio do sistema, preferencialmente com os documentos de habilitação exigidos no edital, proposta com a descrição do objeto ofertado e o preço, até a data e o horário estabelecidos para abertura da sessão pública, quando, então, encerrar-se-á automaticamente a etapa de envio dessa documentação.

6.2 - O envio da proposta, acompanhada dos documentos de habilitação exigidos neste Edital, ocorrerá por meio de chave de acesso e senha intransferíveis.



Prefeitura Municipal de Campestre

Estado de Minas Gerais
Departamento Municipal de Licitação e Contratos

6.3 - Incumbirá ao licitante acompanhar as operações no sistema eletrônico durante a sessão pública do Pregão, ficando responsável pelo ônus decorrente da perda de negócios, diante da inobservância de quaisquer mensagens emitidas pelo sistema ou de sua desconexão.

6.4 - Até a abertura da sessão pública, os licitantes poderão retirar ou substituir a proposta e os documentos de habilitação anteriormente inseridos no sistema.

6.5 - Não será estabelecida, nessa etapa do certame, ordem de classificação entre as propostas apresentadas, o que somente ocorrerá após a realização dos procedimentos de negociação e julgamento da proposta.

6.6 - Os documentos que compõem a proposta e a habilitação do licitante melhor classificado somente serão disponibilizados para avaliação da Pregoeira e para acesso público após o encerramento do envio de lances.

6.7 - Os documentos complementares à proposta e à habilitação, quando necessários à confirmação daqueles exigidos no edital e já apresentados, se houver, serão encaminhados pelo licitante melhor classificado após o encerramento do envio de lances no prazo definido pela pregoeira, de no máximo 02 (duas) horas, sob pena de inabilitação, podendo ser prorrogado.

6.8 - Somente haverá a necessidade de comprovação do preenchimento de requisitos mediante apresentação dos documentos originais não-digitais quando houver dúvida em relação à integridade do documento digital.

6.8.1 - Nestes casos, a licitante deverá encaminhar a documentação original ou a cópia autenticada exigida, no prazo máximo de 03 (três) dias úteis, contados da data da solicitação da pregoeira, via sistema.

6.9 - Se o licitante for a matriz, todos os documentos deverão estar em nome da matriz, e se o licitante for a filial, todos os documentos deverão estar em nome da filial, exceto aqueles documentos que, pela própria natureza, comprovadamente, forem emitidos somente em nome da matriz.

6.10 - Todos os documentos emitidos em língua estrangeira deverão ser entregues acompanhados da tradução para língua portuguesa, efetuada por Tradutor Juramentado, ou de outro que venha a substituí-lo, ou consularizados pelos respectivos consulados ou embaixadas.

6.11 - Havendo necessidade de analisar minuciosamente os documentos exigidos, a Pregoeira suspenderá a sessão, informando no “**chat**” a nova data e horário para a continuidade da mesma.

6.12 - Será inabilitado o licitante que não comprovar sua habilitação, seja por não apresentar quaisquer dos documentos exigidos, ou apresentá-los em desacordo com o estabelecido neste Edital.

7 – DO PREENCHIMENTO DA PROPOSTA



Prefeitura Municipal de Campestre

Estado de Minas Gerais
Departamento Municipal de Licitação e Contratos

7.1 - O licitante deverá enviar sua proposta mediante o preenchimento, no sistema eletrônico, dos seguintes campos:

7.1.1 - Valor unitário e total;

7.1.2 - Marca dos produtos ofertados.

7.1.3 - Descrição detalhada do objeto, contendo as informações similares à especificação do Termo de Referência: indicando, no que for aplicável: modelo, prazo de garantia etc.

7.2 - Todas as especificações do objeto contidas na proposta vinculam à Contratada.

7.3 - Nos valores propostos estarão inclusos todos os custos operacionais, encargos previdenciários, trabalhistas, tributários, comerciais e quaisquer outros que incidam direta ou indiretamente no fornecimento dos itens.

7.4 - Os preços ofertados, tanto na proposta inicial, quanto na etapa de lances, serão de exclusiva responsabilidade do licitante, não lhe assistindo o direito de pleitear qualquer alteração sob alegação de erro, omissão ou qualquer outro pretexto.

7.5 - O prazo de validade da proposta é fixado em 60 (sessenta) dias, a contar da data de sua apresentação.

7.6 - Os licitantes devem respeitar os preços máximos estabelecidos nas normas de regência de contratações públicas, quando participarem de licitações públicas.

7.7 - No caso de alguma inconsistência no descritivo dos itens entre o Edital e o constante na plataforma do pregão Eletrônico, deverá ser considerado o descritivo do Edital.

7.8 - Os documentos listados no item da HABILITAÇÃO poderão ser anexados no sistema juntamente com a proposta, previamente à abertura da sessão pública e sua ausência ensejará em desclassificação.

8 – DOS DOCUMENTOS DE HABILITAÇÃO

Os licitantes poderão encaminhar, nos termos deste Edital, juntamente com a PROPOSTA, A DOCUMENTAÇÃO DE HABILITAÇÃO, ANTES DA ABERTURA DA SESSÃO PÚBLICA, a seguir informada:

8.1 - DA HABILITAÇÃO JURÍDICA

8.1.1 - Registro comercial no caso de firma individual;

8.1.2 - Ato constitutivo, estatuto ou contrato social e última alteração (se houver) em vigor, devidamente registrado, **onde se possa identificar o administrador**, em se tratando de



Prefeitura Municipal de Campestre

Estado de Minas Gerais
Departamento Municipal de Licitação e Contratos

sociedades comerciais e no caso de sociedade por ações, acompanhados de documentos que comprovem a eleição de seus administradores;

8.1.3 - Comprovante de inscrição do ato constitutivo, no caso de sociedades civis, acompanhado de prova da composição da diretoria em exercício;

8.1.4 - Decreto de autorização, em se tratando de empresa ou sociedade estrangeira em funcionamento no País e ato de registro ou autorização para funcionamento expedido pelo órgão competente, quando a atividade assim o exigir.

8.1.5 – Cédula de identificação do representante legal da empresa (documento com foto).

8.2 - DA REGULARIDADE FISCAL E TRABALHISTA

a) prova de inscrição no Cadastro Nacional de Pessoa Jurídica, através do cartão do **CNPJ**;

b) prova de regularidade para com a **Fazenda Federal relativa a Tributos Federais e à dívida Ativa da União e prova de regularização perante o Instituto Nacional de Seguridade Social – INSS**, através de certidão expedida conjuntamente pela Secretaria da Receita Federal do Brasil – RFB e pela Procuradoria-Geral da Fazenda Nacional – PGFN, conforme Portarias MF 358 e 443/2014;

c) prova de **regularidade fiscal para com a Fazenda Pública Estadual**;

d) prova de regularidade fiscal para com a **Fazenda Pública Municipal** do domicílio ou sede do licitante, ou outra equivalente, na forma da Lei;

e) prova de regularidade fiscal perante ao Fundo de Garantia por Tempo de Serviço (**CRF - FGTS**), demonstrando situação regular no cumprimento dos encargos sociais instituídos por Lei;

f) Prova de inexistência de débitos inadimplidos perante a Justiça do Trabalho, mediante apresentação de Certidão Negativa de Débitos Trabalhistas (**CNDT**) e/ou, no caso de estarem os débitos garantidos por penhora suficiente ou com a exigibilidade suspensa, será aceita a Certidão Positiva de Débitos Trabalhistas, que tenha os mesmos efeitos da **CNDT**;

8.3. DA QUALIFICAÇÃO TÉCNICA

8.3.1. Atestado(s) emitido(s) e assinado(s) pelo representante legal da pessoa jurídica de direito público e/ou privado, em nome da licitante, comprovando a capacidade de fornecimento do objeto da Licitação. Os atestados que não demonstrarem real capacitação técnica por fornecimento de objeto equivalente, levarão à inabilitação do concorrente. O atestado do fornecedor deverá ser em papel timbrado da empresa que está fornecendo o atestado, identificando razão social, endereço completo, CNPJ e Inscrição Estadual da empresa e nome do titular que está atestando.

8.3.2. O contratado detentor do Lote 1 – itens 1 e 2, deverá fornecer ART – Anotação de Responsabilidade Técnica referente ao dimensionamento estrutural do material fornecido, devidamente registrado no CREA.



Prefeitura Municipal de Campestre

Estado de Minas Gerais
Departamento Municipal de Licitação e Contratos

8.4. DA QUALIFICAÇÃO ECONÔMICO-FINANCEIRA

8.4.1) Certidão negativa de falência expedida pelo distribuidor da sede do fornecedor – (Lei nº 14.133, de 2021, art. 69, caput, inciso II);

8.4.2) Apresentação dos Balanços Patrimoniais e demonstrações contábeis dos 2 (dois) últimos exercícios sociais já exigíveis e apresentados na forma da lei, que comprovem a boa situação financeira da empresa, vedada a sua substituição por balancetes ou balanços provisórios; Os Balanços Patrimoniais e as demonstrações contábeis apresentados deverão conter assinatura do representante legal da empresa licitante e do seu contador ou, caso apresentadas por meio de publicação, permitir a identificação do veículo e a data de sua publicação. A indicação do nome do contador e do número do seu registro no Conselho Regional de Contabilidade (CRC) é indispensável.

a) Serão considerados aceitos, na forma da lei, o balanço patrimonial e demonstrações contábeis assim apresentados:

a.1) As empresas que se enquadram no artigo 3º, da Instrução Normativa RFB nº 1.420, de 19 de dezembro de 2013, deverão apresentar a Escrituração Contábil Digital (ECD) transmitida ao Sistema Público de Escrituração Digital (Sped), por meio do Recibo de Entrega de Livro Digital e o Termo de Autenticação com a sua respectiva numeração;

a.2) Registrados e arquivados na Junta Comercial da sede ou domicílio da licitante, com termo de abertura e encerramento;

a.3) Publicados em diário oficial e ou jornal de grande circulação;

a.4) Balanço de abertura, devidamente registrado na Junta Comercial da sede ou domicílio da licitante, para empresas criadas no exercício em curso.

a.5) Apenas os Microempreendedores Individuais estão dispensados de apresentar o Balanço Patrimonial, pela aplicação do disposto no 18-A c/c 68, ambos da Lei LC 123/06.

b.1) A comprovação da boa situação financeira da licitante será atestada por documento/ declaração, assinada por profissional legalmente habilitado demonstrando que a empresa apresenta índices igual ou maior que 1, através das seguintes fórmulas:

A) Liquidez Geral (LG) = Ativo Circulante + Realizável a Longo Prazo

Passivo Circulante + Passivo Não Circulante

B) Solvência Geral (SG)= Ativo Total

Passivo Circulante +Passivo não Circulante

C) Liquidez Corrente (LC) = Ativo Circulante



Prefeitura Municipal de Campestre

Estado de Minas Gerais
Departamento Municipal de Licitação e Contratos

Passivo Circulante

b.1.1) A empresa licitante deverá apresentar o cálculo dos índices em papel timbrado, devidamente assinado por contador, com o nº de registro no CRC.

b.1.2) O balanço patrimonial, demonstração de resultado de exercício e demais demonstrações contábeis limitar-se-ão ao último exercício no caso de a pessoa jurídica ter sido constituída há menos de 2 (dois) anos. (Lei nº 14.133, de 2021, art. 69, §6º).

b.1.3) Comprovação, na data de abertura da licitação, de CAPITAL SOCIAL E/OU PATRIMÔNIO LÍQUIDO, apurado no balanço do último exercício e validado por profissional habilitado, de, no mínimo, equivalente a 10% (dez por cento) **do valor total estimado para contratação**, de acordo com o artigo 69, Inciso II § 4º, da Lei Federal nº 14.133/2021* **(exigida somente no caso de a licitante apresentar resultado inferior a 1 (um) nos índices Liquidez Geral, Liquidez Corrente e Solvência Geral)**.

*§ 4º A Administração, nas compras para entrega futura e na execução de obras e serviços, poderá estabelecer no edital a exigência de capital mínimo ou de patrimônio líquido mínimo equivalente a até 10% (dez por cento) do valor estimado da contratação.

c.1) Para fins de participação, comprovação de enquadramento e concessão de tratamento favorecido, diferenciado e simplificado as microempresas e empresas de pequeno porte, instituído pela Lei Complementar nº. 123/2006, com as alterações da Lei Complementar nº. 147, de 07 de agosto de 2014 e da Lei nº. 155/2016, **as interessadas deverão apresentar a Certidão Simplificada expedida pela Junta Comercial Competente ou Cartório de Registro Civil das Pessoas Jurídicas do local de sua sede, de inscrição “ME ou EPP” ou Consulta ao Simples Nacional, ambos expedidos nos últimos 60 (sessenta) dias.**

- As ME/EPP deverão apresentar toda a documentação exigida para efeito de comprovação de regularidade fiscal e trabalhista, mesmo que apresente alguma restrição, conforme direitos estabelecidos pela LC nº. 123, de 2006 e suas alterações.

8.5 – DEMAIS DOCUMENTAÇÕES

Nota 01 - A verificação pelo órgão ou entidade promotora do certame nos sítios eletrônicos oficiais de órgãos e entidades emissores de certidões constitui meio legal de prova, para fins de habilitação.

Nota 02 - As certidões que não tenham o prazo de validade expresso no documento, ter-se-ão como válidas por 90 (noventa) dias a partir da data de sua emissão.

Nota 03 – A ausência de anexação de certidão fiscais que possam ser conferidas em meio eletrônico não será motivo único para inabilitação do fornecedor, podendo a Pregoeira realizar a pesquisa eletrônica para fins de análise da regularidade fiscal da empresa.

9 – DA ABERTURA DA SESSÃO, CLASSIFICAÇÃO DAS PROPOSTAS E FORMULAÇÃO DE LANCES

9.1 - A abertura da presente licitação dar-se-á em sessão pública, por meio de sistema eletrônico, na data, horário e local indicados neste Edital.



Prefeitura Municipal de Campestre

Estado de Minas Gerais
Departamento Municipal de Licitação e Contratos

9.2 - A Pregoeira verificará as propostas apresentadas, desclassificando desde logo aquelas que não estejam em conformidade com os requisitos estabelecidos neste Edital, que contenham vícios insanáveis ou que não apresentem as especificações técnicas exigidas no edital e anexos.

9.3 - Também será desclassificada a proposta que identifique o licitante.

9.4 - A desclassificação será sempre fundamentada e registrada no sistema, com acompanhamento em tempo real por todos os participantes.

9.5 - A não desclassificação da proposta não impede o seu julgamento definitivo em sentido contrário, levado a efeito na fase de aceitação.

9.6 - O sistema ordenará automaticamente as propostas classificadas, sendo que somente estas participarão da fase de lances.

9.7 - Iniciada a etapa competitiva, os licitantes deverão encaminhar lances exclusivamente por meio do sistema eletrônico, sendo imediatamente informados do seu recebimento e do valor consignado no registro.

9.8 - O lance deverá ser ofertado de acordo com o tipo de licitação indicada no preâmbulo.

9.9 - Os licitantes poderão oferecer lances sucessivos, observando o horário fixado para abertura da sessão e as regras estabelecidas no Edital.

9.10 - O licitante somente poderá oferecer lance de valor inferior ou percentual de desconto superior ao último por ele ofertado e registrado pelo sistema.

9.11 - O intervalo mínimo de diferença de valores entre os lances, que incidirá tanto em relação aos lances intermediários quanto em relação à proposta que cobrir a melhor oferta deverá ser de R\$ 1,00 (um real).

9.12 - Será adotado para o envio de lances no pregão eletrônico o modo de disputa “**aberto**”, em que os licitantes apresentarão lances públicos e sucessivos, com prorrogações.

9.13 - A etapa de lances da sessão pública terá duração de dez minutos e, após isso, será prorrogada automaticamente pelo sistema quando houver lance ofertado nos últimos dois minutos do período de duração da sessão pública.

9.14 - A prorrogação automática da etapa de lances, de que trata o item anterior, será de dois minutos e ocorrerá sucessivamente sempre que houver lances enviados nesse período de prorrogação, inclusive no caso de lances intermediários.

9.15 - Não havendo novos lances na forma estabelecida nos itens anteriores, a sessão pública encerrar-se-á automaticamente.

9.16 - Encerrada a fase competitiva sem que haja a prorrogação automática pelo sistema, poderá a Pregoeira, assessorada pela equipe de apoio, justificadamente, admitir o reinício da sessão pública de lances, em prol da consecução do melhor preço.

9.17 - Em caso de falha no sistema, os lances em desacordo com os subitens anteriores deverão ser desconsiderados pela Pregoeira.



Prefeitura Municipal de Campestre

Estado de Minas Gerais
Departamento Municipal de Licitação e Contratos

9.18 - Não serão aceitos dois ou mais lances de mesmo valor, prevalecendo aquele que for recebido e registrado primeiro.

9.19 - Durante o transcurso da sessão pública, os licitantes serão informados, em tempo real, do valor do menor lance registrado, vedada a identificação do licitante.

9.20 - No caso de desconexão com a Pregoeira, no decorrer da etapa competitiva do Pregão, o sistema eletrônico poderá permanecer acessível aos licitantes para a recepção dos lances.

9.21 - Quando a desconexão do sistema eletrônico para a Pregoeira persistir por tempo superior a dez minutos, a sessão pública será suspensa e reiniciada somente após decorridas vinte e quatro horas da comunicação do fato pela Pregoeira aos participantes, no sítio eletrônico utilizado para divulgação.

9.22 - Caso o licitante não apresente lances, concorrerá com o valor de sua proposta.

9.23 - Para participação de microempresas e empresas de pequeno porte, uma vez encerrada a etapa de lances, o sistema identificará as microempresas e empresas de pequeno porte participantes, procedendo à comparação com os valores da primeira colocada, se esta for empresa de maior porte, assim como das demais classificadas, para o fim de aplicar-se o disposto nos artigos 44 e 45 da LC nº 123, de 2006.

9.24 - Nessas condições, as propostas de microempresas e empresas de pequeno porte que se encontrarem na faixa de até 5% (cinco por cento) acima da melhor proposta ou melhor lance serão consideradas empatadas com a primeira colocada.

9.25 - A mais bem classificada nos termos do item anterior terá o direito de encaminhar uma última oferta para desempate, obrigatoriamente em valor inferior ao da primeira colocada, no prazo de 3 (três) minutos controlados pelo sistema, contados após a comunicação automática para tanto.

9.26 - Caso a microempresa ou a empresa de pequeno porte melhor classificada desista ou não se manifeste no prazo estabelecido, serão convocadas as demais licitantes microempresas e empresas de pequeno porte que se encontrem naquele intervalo de 5%(cinco por cento), na ordem de classificação, para o exercício do mesmo direito, no prazo estabelecido no subitem anterior.

9.27 - No caso de equivalência dos valores apresentados pelas microempresas e empresas de pequeno porte que se encontrem nos intervalos estabelecidos nos subitens anteriores, será realizado sorteio entre elas para que se identifique aquela que primeiro poderá apresentar melhor oferta.

9.28 - A ordem de apresentação pelos licitantes é utilizada como um dos critérios de classificação, de maneira que só poderá haver empate entre propostas iguais (não seguidas de lances).

9.29 - Havendo eventual empate entre propostas ou lances, o critério de desempate será aquele previsto no art. 60 da Lei nº 14.133/21, assegurando-se a preferência, sucessivamente, aos bens e serviços:



Prefeitura Municipal de Campestre

Estado de Minas Gerais
Departamento Municipal de Licitação e Contratos

9.29.1 - Avaliação do desempenho contratual prévio dos licitantes, para a qual deverão preferencialmente ser utilizados registros cadastrais para efeito de atesto de cumprimento de obrigações previstos nesta Lei;

9.29.2 - Desenvolvimento pelo licitante de ações de equidade entre homens e mulheres no ambiente de trabalho, conforme regulamento;

9.29.3 - Desenvolvimento pelo licitante de programa de integridade, conforme orientações dos órgãos de controle.

9.29.4 - Empresas estabelecidas no território do Estado ou do Distrito Federal do órgão ou entidade da Administração Pública estadual ou distrital licitante ou, no caso de licitação realizada por órgão ou entidade de Município, no território do Estado em que este se localize;

9.29.5 - Empresas brasileiras;

9.29.6 - Empresas que invistam em pesquisa e no desenvolvimento de tecnologia no País;

9.29.7 - Empresas que comprovem a prática de mitigação, nos termos da Lei nº 12.187, de 29 de dezembro de 2009.

9.30 - Persistindo o empate, a proposta vencedora será sorteada pelo sistema eletrônico dentre as propostas empatadas.

9.31 - Encerrada a etapa de envio de lances da sessão pública, a Pregoeira deverá encaminhar, pelo sistema eletrônico, contraproposta ao licitante que tenha apresentado o melhor preço, para que seja obtida melhor proposta, vedada a negociação em condições diferentes das previstas neste Edital.

9.32 - A negociação será realizada por meio do sistema, podendo ser acompanhada pelos demais licitantes.

9.33 – Quando houver apenas um item por lote, o sistema ao final da sessão de disputa automaticamente atualizará a proposta do fornecedor pelo melhor lance ofertado. No entanto quando se tratar de mais de um item por lote a Pregoeira solicitará ao licitante mais bem classificado que, no prazo de 02 (duas) horas, envie, através do sistema, a proposta adequada ao último lance ofertado após a negociação realizada, acompanhada, se for o caso, dos documentos complementares, quando necessários à confirmação daqueles exigidos neste Edital e já apresentados.

9.34 - Após a negociação do preço, a Pregoeira iniciará a fase de aceitação e julgamento da proposta.

10 – DA ACEITABILIDADE DA PROPOSTA VENCEDORA

10.1 - Encerrada a etapa de negociação, a Pregoeira examinará a proposta classificada em primeiro lugar quanto à adequação ao objeto e à compatibilidade do preço em relação ao máximo estipulado para contratação neste Edital e em seus anexos.



Prefeitura Municipal de Campestre

Estado de Minas Gerais
Departamento Municipal de Licitação e Contratos

10.2 - O licitante qualificado como pessoa física deverá incluir, na sua proposta, os percentuais das contribuições previstas no art. 176 da Instrução Normativa RFB n. 971, de 2009, em razão do disposto no art. 184, inciso V, sob pena de desclassificação.

10.3 - Será desclassificada a proposta ou o lance vencedor, que apresentar preço final superior ao preço máximo fixado, ou que apresentar preço manifestamente inexequível.

10.3.1 – Caso, no momento da negociação, seja constatado que os valores referenciais estão abaixo do praticado no mercado a pregoeira poderá abrir diligência para verificação no mercado dos valores atualmente praticados, com intuito de aceitar as propostas ofertadas no certame.

10.3.2 – Considera-se desde já justificável, a variação de preços que ultrapassem o valor estimado referencial para mais em 5% (cinco por cento).

10.4 - Qualquer interessado poderá requerer que se realizem diligências para aferir a exequibilidade e a legalidade das propostas, devendo apresentar as provas ou os indícios que fundamentam a suspeita.

10.5 - Na hipótese de necessidade de suspensão da sessão pública para a realização de diligências, com vistas ao saneamento das propostas, a sessão pública somente poderá ser reiniciada mediante aviso prévio no sistema com, no mínimo, vinte e quatro horas de antecedência, e a ocorrência será registrada em ata;

10.6 - A Pregoeira poderá convocar o licitante para enviar documento digital complementar, por meio de funcionalidade disponível no sistema, no prazo de 02 (duas) horas, sob pena de não aceitação da proposta.

10.7 - O prazo estabelecido poderá ser prorrogado pela Pregoeira por solicitação escrita e justificada do licitante, formulada antes de findo o prazo, e formalmente aceita pela Pregoeira.

10.8 - Dentre os documentos passíveis de solicitação pela Pregoeira, destacam-se os que contenham as características do material ofertado, tais como: marca, modelo, tipo, fabricante e procedência, além de outras informações pertinentes, a exemplo de catálogos, folhetos ou propostas, encaminhados por meio eletrônico, ou, se for o caso, por outro meio e prazo indicados pela Pregoeira, sem prejuízo do seu ulterior envio pelo sistema eletrônico, sob pena de não aceitação da proposta.

10.9 - Se a proposta ou lance vencedor for desclassificado, a Pregoeira examinará a proposta ou lance subsequente, e, assim sucessivamente, na ordem de classificação.

10.10 - Havendo necessidade, a Pregoeira suspenderá a sessão, informando no “**chat**” a nova data e horário para a sua continuidade.

10.11 - A Pregoeira deverá encaminhar, por meio do sistema eletrônico, contraproposta ao licitante que apresentou o lance mais vantajoso, com o fim de negociar a obtenção de melhor preço, vedada a negociação em condições diversas das previstas neste Edital.



Prefeitura Municipal de Campestre

Estado de Minas Gerais
Departamento Municipal de Licitação e Contratos

10.12 - Também nas hipóteses em que a Pregoeira não aceitar a proposta e passar à subsequente, poderá negociar com o licitante para que seja obtido preço melhor.

10.13 - A negociação será realizada por meio do sistema, podendo ser acompanhada pelos demais licitantes pelo “*chat*”.

11 – DOS CRITÉRIOS DE JULGAMENTO

11.1 - Para julgamento, será adotado o critério de MENOR PREÇO, observados o valor máximo aceitável, os prazos para fornecimento, as especificações técnicas, parâmetros mínimos de desempenho e qualidade e demais condições definidas neste Edital.

11.2 - A Pregoeira anunciará o licitante detentor da proposta ou lance de menor valor/ maior vantajosidade imediatamente após a fase de aceitação das propostas ou, quando for o caso, após negociação e decisão pela Pregoeira acerca da aceitação do lance de menor valor/ mais vantajoso.

11.3 - Se a proposta de menor valor/menor vantajosidade não for aceitável ou se o licitante desatender às exigências habilitatórias, a pregoeira poderá examinar a proposta subsequente, verificando a sua aceitabilidade e procederá à verificação das condições habilitatórias do proponente, na ordem de classificação, ordenada e sucessivamente, até a apuração de uma proposta que atenda ao edital, sendo o respectivo licitante declarado vencedor.

11.4 - No caso de discordância entre valores numéricos e por extenso, prevalecerão estes últimos e, entre preços unitários e totais, os primeiros.

11.5 - Serão desclassificadas as propostas que conflitem com as normas deste Edital ou da legislação em vigor.

11.6 - Serão rejeitadas as propostas que:

11.6.1 - Sejam incompletas, isto é, não conterem informação(ões) suficiente(s) que permita(m) a perfeita identificação do material licitado;

11.6.2 - Contiverem qualquer limitação ou condição substancialmente contrastante com o presente Edital, ou seja, manifestamente inexequíveis, por decisão da Pregoeira.

11.7 - Caso não sejam apresentados lances, será verificada a conformidade entre a proposta de menor preço e valor estimado para a aquisição do item.

11.7.1 - Da sessão, o sistema gerará ata circunstanciada, na qual estarão registrados todos os atos do procedimento e as ocorrências relevantes.

11.8 - Constatando o atendimento das exigências previstas no Edital, o licitante será declarado vencedor, sendo homologado o procedimento e adjudicado o objeto da licitação pela autoridade competente.



Prefeitura Municipal de Campestre

Estado de Minas Gerais
Departamento Municipal de Licitação e Contratos

11.9 - Ao fim da fase de julgamento a pregoeira poderá solicitar amostras e/ou catálogo dos itens para conferência de produtos requeridos, conforme artigo 17 parágrafo 3º, da Lei Federal 14.133/21.

11.9 - Após a habilitação, poderá a licitante ser desqualificada por motivo relacionado com a capacidade jurídica, regularidade fiscal, qualificação econômico-financeira, qualificação técnica e/ou inidoneidade, em razão de fatos supervenientes ou somente conhecidos após o julgamento.

12 - DO ENCAMINHAMENTO DA PROPOSTA FINANCEIRA (PROPOSTA FINAL)

12.1 - A PROPOSTA FINAL do licitante declarado vencedor será atualizada automaticamente pelo sistema de pregão eletrônico.

13 - DO RECURSO

13.1 – A Pregoeira declarará o vencedor e concederá o prazo de no mínimo (30) trinta minutos, para que qualquer licitante manifeste a intenção de recorrer, de forma motivada, isto é, indicando contra qual (is) decisão(ões) pretende recorrer e por quais motivos, em campo próprio do sistema.

13.2 - A falta de manifestação imediata e motivada da intenção de interpor recurso, no momento da sessão pública deste Pregão, implica decadência desse direito, ficando a Pregoeira autorizado a adjudicar o objeto à LICITANTE VENCEDORA.

13.3 - Havendo quem se manifeste, caberá a Pregoeira verificar a tempestividade e a existência de motivação da intenção de recorrer, para decidir se admite ou não o recurso, fundamentadamente.

13.3.1 - Nesse momento a Pregoeira não adentrará no mérito recursal, mas apenas verificará as condições de admissibilidade do recurso.

13.3.2 - A falta de apresentação das razões de recurso, em campo próprio do sistema, também importará a decadência do direito de recurso e, via de consequência, a adjudicação do objeto da licitação à LICITANTE VENCEDORA.

13.4 - A recorrente que tiver sua intenção de recurso aceita deverá registrar as razões do recurso, em campo próprio do sistema, no prazo de 03 (três) dias úteis, ficando as demais LICITANTES, desde logo, intimadas a apresentar contrarrazões, também via sistema, em igual prazo, que começará a correr do término do prazo da recorrente, sendo-lhes assegurada vista imediata dos elementos indispensáveis à defesa dos seus interesses.

13.5 - O acolhimento do recurso importará na invalidação apenas dos atos insuscetíveis de aproveitamento.

14 – DA ADJUDICAÇÃO E HOMOLOGAÇÃO



Prefeitura Municipal de Campestre

Estado de Minas Gerais
Departamento Municipal de Licitação e Contratos

14.1 - O objeto da licitação será adjudicado ao licitante declarado vencedor, por ato da Pregoeira, caso não haja interposição de recurso, ou pela autoridade competente, após a regular decisão dos recursos apresentados.

14.2 - Após a fase recursal, constatada a regularidade dos atos praticados, a autoridade competente homologará o procedimento licitatório.

15 – DAS CONDIÇÕES PARA ASSINATURA DO CONTRATO/ ATA DE REGISTRO DE PREÇOS

15.1 - Findo o processo licitatório, a empresa vencedora será convocada via sistema eletrônico e e-mail a assinar o Contrato, que obedecerá ao modelo anexo, no prazo de 5 (cinco) dias úteis contados da convocação emitida pelo Setor, sob pena de decair do direito à contratação.

15.2 - O subitem acima deverá ser desconsiderado caso seja outra a decisão da autoridade competente que não a homologação do processo licitatório ou outra for sua decisão.

15.3 - Caso a licitante vencedora não atenda ao prazo previsto no item 15.1, ensejará a aplicação das sanções estabelecidas no item sanções administrativas deste instrumento, reservando-se o **CONTRATANTE**, o direito de convocar as licitantes remanescentes, na ordem de classificação, para fazê-lo em igual prazo e nas mesmas condições propostas pela primeira classificada, inclusive quanto ao preço, ou revogar a licitação, independentemente das sanções previstas para a licitante vencedora neste instrumento.

16 – DO PRAZO PARA VIGÊNCIA DO CONTRATO

16.1 - O contrato decorrente deste edital possuirá prazo e regras conforme especificado na minuta contratual.

16.2 - Se a empresa vencedora deixar de fornecer os materiais dentro das especificações estabelecidas, será responsável pela imediata substituição e o tempo despendido poderá ser computado para aplicação das penalidades previstas neste instrumento.

17 - DAS OBRIGAÇÕES DA CONTRATADA

17.1 - Além das obrigações legais, regulamentares e das demais constantes deste instrumento e seus anexos, obriga-se, ainda, a empresa vencedora a:

17.1.1 - É dever empresa vencedora/contratada manter durante o período de vigência do contrato, e-mail institucional, oficial, atualizado, vigente e operacional, para executar os contatos oficiais com o **CONTRATANTE**, para realização de contratos, adendos, renovações, notificações, ofícios e todos demais atos administrativos.

17.1.2 - Assinar o Contrato no prazo estabelecido no item - **DAS CONDIÇÕES PARA ASSINATURA DO CONTRATO** deste edital.

17.1.3 - Efetuar a entrega do objeto licitado no prazo e local informado, juntamente com a emissão da ordem de compra, mediante agendamento prévio junto ao **CONTRATANTE**.



Prefeitura Municipal de Campestre

Estado de Minas Gerais
Departamento Municipal de Licitação e Contratos

17.1.3.2 - O recebimento será provisório para posterior verificação de sua conformidade com as especificações do Pregão e da proposta.

17.1.3.3 – As empresas serão constantemente avaliadas quanto à qualidade dos produtos fornecidos, que deverão ser de 1ª qualidade, novos e sem avarias.

17.1.4 - Arcar com todos os ônus necessários à completa entrega, considerando-se como tal a disponibilização, no local indicado pelo contratante, conforme quantitativos dos itens adjudicados, tais como transporte, encargos sociais, tributos e outras incidências, se ocorrerem.

17.1.5 - Substituir, os produtos que estiverem com suas embalagens violadas e em desacordo com as condições necessárias estabelecidas.

17.1.6 - Assumir inteira responsabilidade pela efetiva entrega do objeto licitado e efetuar a de acordo com as especificações e instruções deste Instrumento e seus anexos, sendo que o transporte até o(s) local(is) de entrega correrá exclusivamente por conta do fornecedor, bem como pelo que o método de embalagem deverá ser adequado à proteção externa.

17.1.7 - Cumprir rigorosamente com o disposto no Edital e demais anexos.

17.1.8 - Manter durante a execução deste contrato todas as condições de habilitação e qualificação exigidas na licitação.

17.1.9 - Responsabilizar-se pelos ônus resultantes de quaisquer ações, demandas, custos e despesas decorrentes de danos, ocorridos por culpa sua ou de qualquer de seus empregados e prepostos, obrigando-se outrossim por quaisquer responsabilidades decorrentes de ações judiciais movidas por terceiros, que lhe venham a ser exigidas por força da Lei, ligadas ao cumprimento do presente Instrumento.

17.1.10 - Responder por danos materiais ou físicos, causados por seus empregados, diretamente ao **CONTRATANTE** ou a terceiros, decorrente de sua culpa ou dolo.

17.1.11 - Em tudo agir segundo as diretrizes da Administração.

18 - DO CONTRATO

18.1 - Encerrado o procedimento licitatório, o representante legal da empresa cuja proposta foi declarada vencedora será convocado via sistema eletrônico e e-mail para firmar/assinar a ata de registro de preços ou instrumento equivalente, conforme minuta **ANEXO (II)**, no prazo de 5 (cinco) dias úteis contados da convocação emitida pelo Setor Responsável, sob pena de decair do direito à contratação.

18.1.1 - Caso o adjudicatário não apresente situação regular no ato de assinatura do contrato ou recuse-se a assiná-lo, serão convocados os licitantes remanescentes, observada a ordem de classificação para celebrar o contrato.

18.2 - O contrato celebrado poderá ser rescindido a qualquer momento, nos termos dos Art. 137 a 139 da Lei 14.133/2021.



Prefeitura Municipal de Campestre

Estado de Minas Gerais
Departamento Municipal de Licitação e Contratos

19 – DAS OBRIGAÇÕES DO CONTRATANTE

19.1 - O regime jurídico desta contratação confere ao contratante as prerrogativas do Art. 104 da Lei nº 14.133/2021.

19.2 - Constituem obrigações do **CONTRATANTE**, além da constante do Art. 115 da Lei n.º 14.133/2021, as especificadas no Edital.

19.3 - Acompanhar, fiscalizar e avaliar o fornecimento do objeto deste Contrato;

19.4 - Emitir as NAF's à empresa vencedora, de acordo com as necessidades, respeitando os prazos para atendimentos;

19.5 - Prestar as informações e os esclarecimentos que venham a ser solicitados pelo licitante vencedor;

19.6 - Efetuar o pagamento na forma ajustada neste Edital e no Instrumento Contratual;

19.7 - Cumprir com as demais obrigações constantes no Edital e outras previstas no Contrato.

20 – DA FISCALIZAÇÃO

20.1 - A entrega do produto e o cumprimento do disposto neste instrumento serão fiscalizados pelo **CONTRATANTE**, por intermédio de servidores designados, que acompanhará a execução de acordo com o determinado, notificando à empresa vencedora a respeito de quaisquer reclamações ou solicitações havidas.

20.2 - Resguardada a disposição do subitem precedente, a fiscalização representará o **CONTRATANTE** e terá as seguintes atribuições:

a) Definir o objeto desta licitação, caracterizado por especificações necessárias ao perfeito entendimento pelos licitantes;

b) Receber o produto, verificando a sua conformidade com as especificações estabelecidas e da proposta;

c) Assegurar à empresa vencedora acesso as suas dependências, por ocasião da entrega dos produtos;

d) Agir e decidir em nome do **CONTRATANTE**, inclusive, para rejeitar os produtos fornecidos em desacordo com as especificações exigidas;

e) Analisar catálogo, folder no intuito de avaliar o produto ofertado com o pretendido;

f) Comunicar oficialmente à empresa vencedora quanto à rejeição das mercadorias;

g) Certificar a Nota Fiscal correspondente somente após a verificação da perfeita compatibilidade do exigido e o fornecido



Prefeitura Municipal de Campestre

Estado de Minas Gerais
Departamento Municipal de Licitação e Contratos

- h) Exigir da empresa vencedora o cumprimento rigoroso das obrigações assumidas;
- i) Sustar o pagamento de faturas no caso de inobservância, pela empresa vencedora, de condições previstas neste instrumento;
- j) Transmitir ordens e instruções, verbais ou escritas, à empresa vencedora, no tocante ao fiel cumprimento do disposto neste instrumento;
- k) Solicitar a aplicação, nos termos deste instrumento, de multa(s) à empresa vencedora;
- l) Instruir o(s) recurso(s) da empresa vencedora no tocante ao pedido de cancelamento de multa(s), quando essa discordar do **CONTRATANTE**;
- m) No exercício de suas atribuições fica assegurado à fiscalização, sem restrições de qualquer natureza, o direito de acesso a todos os elementos de informações relacionados com o objeto deste instrumento, pelos mesmos julgados necessários.

21. DO PAGAMENTO

21.1 - O pagamento pela efetiva entrega do objeto deste instrumento será efetuado até o 10º (décimo) dia, à **CONTRATADA**, através da Tesouraria, mediante apresentação da Nota Fiscal correspondente, com a aceitação e atesto do responsável pelo recebimento do mesmo, observando-se ainda a ordem cronológica de pagamentos, nos termos do art. 141 da Lei nº 14.133/2021.

21.1.1 - A Nota Fiscal correspondente deverá ser entregue pela **CONTRATADA** diretamente ao responsável pela fiscalização que somente atestará o fornecimento e liberará a Nota Fiscal para pagamento quando cumpridas, pela **CONTRATADA**, todas as condições pactuadas.

21.1.2 - A contagem para o 10º (décimo) dia, previsto no *caput*, só iniciar-se-á após a aceitação pela fiscalização da Prefeitura Municipal de Campestre e cumprimento pela empresa de todas as condições pactuadas.

21.1.3 - Para execução do pagamento, **CONTRATADA** deverá fazer constar na Nota Fiscal correspondente, emitida sem rasura, em letra bem legível, em nome da Prefeitura Municipal de Campestre, informando o número de sua conta corrente e agência Bancária, bem como o número da NAF – Nota de Autorização de Funcionamento.

21.1.4 - Havendo erro na Nota Fiscal ou circunstâncias que impeçam a liquidação da despesa, aquela será devolvida à **CONTRATADA** e o pagamento ficará pendente até que o mesmo providencie as medidas saneadoras. Nesta hipótese, o prazo para pagamento iniciar-se-á após a regularização da situação ou reapresentação do documento fiscal, não acarretando quaisquer ônus a Prefeitura Municipal de Campestre/MG.

21.2 - A critério da Administração poderão ser descontados dos pagamentos devidos, os valores para cobrir despesas com multas, indenizações a terceiros ou outras de responsabilidade da **CONTRATADA**.



Prefeitura Municipal de Campestre

Estado de Minas Gerais
Departamento Municipal de Licitação e Contratos

21.3 – A Prefeitura Municipal de Campestre poderá sustar todo e qualquer pagamento ou suas parcelas de qualquer fatura apresentada pela **CONTRATADA** caso verificadas uma ou mais das hipóteses abaixo e enquanto perdurar o ato ou fato sem direito a qualquer reajustamento complementar ou acréscimo, conforme enunciado:

a) A **CONTRATADA** deixe de acatar quaisquer determinações exaradas pelo órgão fiscalizador da Prefeitura Municipal de Campestre.

b) Não cumprimento de obrigação assumida, hipótese em que o pagamento ficará retido até que a **CONTRATADA** atenda à cláusula infringida.

c) A **CONTRATADA** retarde indevidamente o fornecimento do produto ou paralise os mesmos por prazo que venha a prejudicar as atividades da **CONTRATANTE**.

d) Débito da **CONTRATADA** para com a Prefeitura Municipal de Campestre quer proveniente da execução deste instrumento, quer de obrigações de outros contratos.

e) Em qualquer das hipóteses previstas nos parágrafos acima, ou de infração as demais cláusulas e obrigações estabelecidas neste instrumento.

21.4 - A despesa decorrente desta licitação correrá por conta das seguintes dotações:

Proj/atividade: 1057 – ABERT.ALARGAM. E CONST. ESTRADAS PONTES
Dotação: 26.782.0056.44905100-1057

Proj/atividade: 1050 – CONST. AMPL DE GALERIAS ZONA URBANA
Dotação: 17.512.0052.44905100-1050

Proj/atividade: 1015 – CONST AMPL REF QUADRA, GINASIO, PARQUE
Dotação: 27.813.0016.44905100-1015

22 - SANÇÕES ADMINISTRATIVAS

22.1 - O descumprimento total ou parcial das obrigações assumidas pela **CONTRATADA** ou não veracidade das informações prestadas, poderá acarretar, resguardados os preceitos legais pertinentes, sendo-lhe garantida a prévia defesa, nas seguintes sanções:

a) Advertência pelo atraso de até 10 (dez) dias corridos e sem prejuízo para o município, na entrega da mercadoria, ainda que inicial, intermediário ou de substituição/reposição.

b) Multa de 10% do total do contrato/ordem de compra/serviço para o caso de atraso superior a 10 (dez) dias corridos ou em situações que acarretem prejuízo a Administração, na entrega da mercadoria, ainda que inicial, intermediário ou de substituição/reposição.

c) Multa de 10% do total do contrato/ordem de compra/serviço para o caso de execução imperfeita do objeto.



Prefeitura Municipal de Campestre

Estado de Minas Gerais
Departamento Municipal de Licitação e Contratos

d) Multa de 20% sobre o valor total do contrato/ordem de compra/serviço se deixar de entregar a mercadoria, no prazo determinado, ainda que inicial, intermediário ou de substituição/reposição.

e) Multa de 20% sobre o valor total do contrato/ordem de compra/serviço se deixar de entregar a mercadoria, no prazo determinado, ainda que inicial, intermediário ou de substituição/reposição.

f) Impedimento de licitar e contratar, nos termos do art. 156, §4º, da Lei 14.133/2021;

g) Declaração de inidoneidade para licitar ou contratar, nos termos do art. 156, §5º, da Lei 14.133/2021;

22.2 - As penalidades acima relacionadas não são exaustivas, mas sim exemplificativas, podendo outras ocorrências ser analisadas e ter aplicação por analogia e de acordo com a Lei nº 14.133/2021, em especial aos artigos 155 a 163.

22.3 - As sanções aqui previstas são independentes entre si, podendo ser aplicadas isoladas ou cumulativamente, sem prejuízo de outras medidas cabíveis.

23.4 - EXTENSÃO DAS PENALIDADES

23.4.1 - As sanções de impedimento de licitar e contratar e de declaração de inidoneidade para licitar e contratar com o **CONTRATANTE** poderá ser também, aplicada, sem prejuízo das sanções penais e civis, aqueles que:

23.4.1.1 - Retardarem a execução do pregão;

23.4.1.2 – Demonstrar em não possuir idoneidade para contratar com a Administração e;

23.4.1.3 - Fizerem declaração falsa ou cometerem fraude fiscal.

24 - PRAZO DE VIGÊNCIA DO CONTRATO

24.1 - O presente contrato terá validade de 12 (doze) meses, a contar da data de sua assinatura.

25 – DO REAJUSTAMENTO

25.1 - Devido o curto prazo para execução do bem não haverá reajustamento de preços.

26 – DA AMPLIAÇÃO E /OU REDUÇÃO

26.1 - É vedado efetuar acréscimos nos quantitativos fixados pela Ata de Registro de Preços, inclusive o acréscimo de que trata o art. 125 da Lei nº 14.133/2021.

27 – DO CANCELAMENTO DO CONTRATO

27.1 - O fornecedor terá seu CONTRATO cancelado quando:



Prefeitura Municipal de Campestre

Estado de Minas Gerais
Departamento Municipal de Licitação e Contratos

27.1.1 - Descumprir as condições do Contrato;

27.1.2 - Não retirar a respectiva nota de empenho ou instrumento equivalente, no prazo estabelecido pela Administração, sem justificativa aceitável;

28 – DA JUSTIFICATIVA DA AUSÊNCIA DO ESTUDO TÉCNICO PRELIMINAR

28.1 - Nos termos do Decreto Municipal 510/2024 e Consulta 1102289/TCEMG, que conferem discricionariedade à Administração para elaboração do Estudo Técnico Preliminar e da Análise de Riscos, entende-se, para os fins dos presentes autos, que a menor complexidade do objeto torna prescindível a necessidade de elaboração desses documentos. De toda forma, as informações necessárias e suficientes capazes de demonstrar o interesse público, provendo a devida segurança transacional, estão registradas nos documentos que compõem a instrução processual

29 - DISPOSIÇÕES GERAIS

29.1 – Homologada a licitação o adjudicatário receberá autorização de fornecimento ou instrumento equivalente.

29.2 – Caso o adjudicatário não forneça os produtos, objeto do certame, de acordo com a sua proposta, serão convocados os licitantes remanescentes, observada à ordem de classificação.

29.3 - É facultado à **PREGOEIRA** ou a **AUTORIDADE COMPETENTE**, em qualquer fase do julgamento promover diligência destinada a esclarecer ou complementar a instrução do processo e a aferição do ofertado, bem como solicitar a órgãos competentes a elaboração de pareceres técnicos destinados a fundamentar as decisões.

29.4 – Qualquer solicitação de prorrogação de prazo de fornecimento, decorrentes desta licitação, somente será analisada se apresentada antes do decurso do prazo para tal e devidamente fundamentada.

29.5 – Uma vez convocado, a recusa injustificada do adjudicatário em fornecer os produtos, dentro do prazo e horários estabelecido neste edital, caracteriza o descumprimento total da obrigação assumida, sujeitando-o às penalidades legalmente estabelecidas.

29.6 – Na hipótese acima referida será convocado novo adjudicatário, observada a ordem de classificação nesta licitação.

29.7 – Constituem motivos para rescisão do contrato ou instrumento equivalente, todos aqueles listados pela Lei 14.133/2021, nos artigos 137 a 139.

29.8 – A **AUTORIDADE COMPETENTE** poderá nas mesmas condições contratuais, realizar acréscimos ou supressões de até 25% (vinte e cinco por cento) do valor inicial atualizado do contrato, conforme estabelecido no art. 125.

29.9 – Será dada vista aos proponentes interessados tanto nas propostas comerciais como dos documentos de habilitação apresentados na sessão.



Prefeitura Municipal de Campestre

Estado de Minas Gerais
Departamento Municipal de Licitação e Contratos

29.10 - A contratação do item requisitado ser precedida da requisição específica não ficando necessariamente obrigado o **CONTRATANTE** a contratar toda quantidade constante no contrato, devendo o mesmo ser fornecido de forma fracionada.

29.11 - É vedado à **contratada** subcontratar total ou parcialmente o fornecimento sem autorização expressa da Administração.

29.12 - A presente Licitação somente poderá ser revogada por razões de interesse público, decorrente de fato superveniente devidamente comprovado; ou anulada, em todo ou em parte, por ilegalidade de ofício ou por provocação de terceiros, mediante parecer escrito e devidamente comprovado.

29.13 - A PREGOEIRA, no interesse da Administração, poderá relevar omissões puramente formais observadas na documentação e proposta, desde que não contrariem a legislação vigente e não comprometam a lisura da licitação, sendo possível a promoção de diligência destinada a esclarecer ou a complementar a instrução do processo.

29.14 – É vedado ao **fornecedor** retirar sua proposta ou parte dela após aberta a sessão do pregão.

29.15 - Informações complementares que visam obter maiores esclarecimentos sobre a presente Licitação serão prestadas pela **PREGOEIRA** de forma exclusiva pela plataforma de licitações AMM licita (www.ammlicita.org.br).

29.16 - Integram o Presente Edital:

- a) **Anexo I** – Termo de Referência;
- b) **Anexo II** - Minuta do Contrato;

29.17- Interessados poderão adquirir cópia do Edital somente via download do arquivo através do Portal Eletrônico <http://www.ammlicita.org.br>, no Portal Nacional de Contratações Públicas – PNCP através do endereço eletrônico <https://www.gov.br/pncp/pt-br> ou www.campestre.mg.gov.br .

29.18 - O licitante deverá examinar detidamente as disposições contidas neste Edital e seus anexos, pois o simples registro de proposta financeira junto ao sistema eletrônico de licitação utilizado, submete-a à aceitação incondicional de seus termos, independente de transcrição, bem como representa o conhecimento do objeto em licitação e a observância dos preceitos legais e regulamentares que a regem, não sendo aceita alegação de desconhecimento de qualquer pormenor.

29.19 - No caso de eventual divergência entre o Edital de Licitação e seus anexos, prevalecerão as disposições do primeiro.

29.20 - Na contagem dos prazos estabelecidos neste Edital e seus Anexos, excluir-se-á o dia do início e incluir-se-á o do vencimento. Só se iniciam e vencem os prazos em dias de expediente na Administração.



Prefeitura Municipal de Campestre

Estado de Minas Gerais
Departamento Municipal de Licitação e Contratos

29.21 - Cada licitante é responsável pela fidelidade e legitimidade das informações e dos documentos apresentados em qualquer fase da licitação, sendo-lhe exigível, ainda, em qualquer época ou oportunidade, a apresentação de outros documentos ou informações complementares que se fizerem necessários, a fim de completar a instrução do processo, conforme faculta o Art. 59, § 2º c/c art. 64 da Lei Federal nº 14.133/2021.

29.22 - É proibido a qualquer licitante tentar impedir o curso normal do processo licitatório mediante a utilização de recursos ou de meios meramente protelatórios, sujeitando-se o autor às sanções legais e administrativas previstas na Lei Federal nº 14.133/2021 e no Código Penal Brasileiro.

29.23 - O **CONTRATANTE** reserva a si o direito de revogar a presente licitação por razões de interesse público ou anulá-la, no todo ou em parte por vício ou ilegalidade, bem como prorrogar o prazo para recebimento das propostas e/ou sessão de lances, desqualificar qualquer licitante ou desclassificar qualquer proposta, caso tome conhecimento de fato que afete a capacidade financeira, técnica ou comercial da licitante, sem que isto gere direito à indenização ou ressarcimento de qualquer natureza.

29.24 - As normas disciplinadoras da licitação serão sempre interpretadas em favor da ampliação da disputa entre os interessados, desde que não comprometam o interesse da Administração, o princípio da isonomia, a finalidade e a segurança da contratação.

29.25 – O Instrumento Convocatório é parte integrante do Contrato.

29.26. Informações sobre o andamento da licitação poderão ser obtidas no Departamento de Licitação, nos dias úteis, das 8h às 11h e das 12h30 às 17h ou pelo telefone (35) 98423-5170 e e-mail licitacao@campestre.mg.gov.br. Ainda, poderão ser acompanhadas as fases através do Portal Eletrônico pelo [http:// www.ammlicita.org.br](http://www.ammlicita.org.br).

Prefeitura Municipal de Campestre/MG, 05 de junho de 2025.

José William Balzar
Secretário Esportes

Leandro Custódio dos Santos
Secretário de Obras

Fernando Luiz Franco
Secretário de Desenvolvimento Econômico

Visto:

Letícia de Lima Rodrigues
Procuradora-Geral do Município OAB/MG 238950



Prefeitura Municipal de Campestre

Estado de Minas Gerais
Departamento Municipal de Licitação e Contratos

TERMO DE REFERÊNCIA

01 - OBJETO: Aquisição de vigas metálicas, tabuleiros pré-moldados em concreto, mata-burros de aço, tubo PEAD, gradil e materiais hidráulicos.

02 - FUNDAMENTAÇÃO: A fundamentação legal será amparada na Lei Federal 14.133/2021, Art. 28 Inciso I.

03 - JUSTIFICATIVA DA CONTRATAÇÃO:

A aquisição de vigas metálicas e tabuleiros pré-moldados em concreto destina-se à implantação e/ou manutenção de passagens nos Bairros Varginha e Vanglória. Essas intervenções são essenciais para garantir a trafegabilidade em condições seguras, especialmente em períodos chuvosos, além de contribuir para o acesso da população local a serviços essenciais. O mata-burro de aço será instalado no Bairro São João, atendendo à necessidade de substituição de estruturas danificadas e à ampliação da infraestrutura viária, assegurando mobilidade e segurança tanto para veículos quanto para pedestres e animais. O tubo PEAD (polietileno de alta densidade) será utilizado em obras de drenagem na Rua Isaac Simão, visando a melhoria do escoamento de águas pluviais. Os materiais como gradil em arame de aço galvanizado, postes em aço zincado por imersão a quente e conjunto fixador com tampa para poste são destinados à instalação de cercamento e delimitação do Parque Municipal, promovendo a organização e segurança do espaço público, bem como a conservação e integridade das áreas de lazer e convivência. Por fim, os materiais hidráulicos (como tubos, luvas, adaptadores e similares) serão utilizados na manutenção e adequação das instalações do Complexo Aquático Nancy Salomão Ramos, garantindo o pleno funcionamento dos sistemas hidráulicos e a continuidade das atividades oferecidas à população.

Assim, a aquisição proposta é plenamente justificada por atender a necessidades concretas e urgentes de infraestrutura, manutenção e melhoria de espaços públicos essenciais ao bem-estar da comunidade.

04 - DESCRIÇÃO DOS ITENS E VALOR REGISTRADO DA CONTRATAÇÃO:

Em atendimento ao disposto na Lei nº 14.133/2021, que estabelece a obrigatoriedade da estimativa prévia de preços como etapa essencial do processo licitatório, foi realizada pesquisa de preços por meio da plataforma Banco de Preços, reconhecida por consolidar contratações públicas realizadas por diversos entes da Administração. Contudo, ao realizar o levantamento para composição do Termo de Referência, verificou-se a ausência de registros de contratações públicas com especificações compatíveis com os itens necessários. No Lote 1, o item 1, correspondente a conjunto de vigas metálicas, a busca não apresentou contratações suficientes registradas na plataforma, sendo encontrada apenas 1 contratação que correspondesse às especificações do item. O item 2, referente a tabuleiro pré-moldado de concreto, apresentou apenas uma contratação pública com as especificações exigidas, o que é, como mencionado, insuficiente para fins de apuração de preço médio. Situação análoga foi verificada no Lote 4, onde os itens 4 e 5, referentes, respectivamente, a poste em aço zincado para gradil e conjunto fixador de gradil, também não



Prefeitura Municipal de Campestre

Estado de Minas Gerais
Departamento Municipal de Licitação e Contratos

possuem registros compatíveis/suficientes no Banco de Preços. Considerando que, para a apuração de um valor médio confiável e representativo, são necessários ao menos três preços válidos e comparáveis, e diante da indisponibilidade de dados públicos suficientes, será adotada como base de estimativa a média obtida por meio de orçamentos formais fornecidos por empresas especializadas nos produtos em questão e os valores que foram possíveis encontrar no Banco de Preços. Tal procedimento está amparado pela Lei nº 14.133/2021, que admite o uso de outras fontes idôneas para a formação da estimativa de preços, assegurando, assim, a aderência dos valores ao mercado atual e a regularidade do presente processo licitatório.

O objeto da licitação tem a natureza de aquisição de bens e serviços comuns, os quantitativos dos itens são os discriminados na tabela abaixo. A presente aquisição adotará o critério de julgamento “MENOR PREÇO POR LOTE”

VALORES MÉDIOS DE REFERÊNCIA OBTIDOS NO BANCO DE PREÇOS – NP TECNOLOGIA E DE FORNECEDORES QUE RESPONDERAM À SOLICITAÇÃO DE ORÇAMENTO						
Item	Descrição	Quant.	Unidade	Catálogo	Valor unitário de referência	Valor total
LOTE 1						
1	Conjunto de Vigas (I) metálicas prescritas nas ASTM A588, TB-45 com as seguintes especificações: 1 - Alta resistência mecânica. 2 - Alta resistência à corrosão atmosférica. 3 - Dispense Pintura. 4 - Tensão de Escoamento: ASTM A588 fy mínima de 345 MPa. 5 - Deverão estar inclusos no conjunto, Longarinas, transversinas e parafusos para execução da ponte de acordo com projeto padrão SEINFRA-MG, para viga de 8m: Cada conjunto deve possuir: * 2 Longarinas Perfil “I” W530 x 92: 8,00 m de comprimento. * 3 transversinas Perfil “I” W 250x22,3: 2,60 m de comprimento. * 12 parafusos com diâmetro de ¾” para fixação das transversinas. Consultar o Projeto constante no Anexo II deste Termo de Referência.	02	Conjunto	-	R\$ 41.611,67	R\$ 83.223,34
2	Tabuleiro Pré-moldado: Blocos pré-moldados em concreto para utilização em construções, pontes mistas, metálicas, conforme padrão SETOP. Dimensões: 4,20 largura x 1,00 comprimento x 0,15 espessura metros. Capacidade 45 toneladas. Consultar o Projeto constante no Anexo III deste Termo de Referência.	16	Unidade	-	R\$ 5.016,67	R\$ 80.266,72
VALOR TOTAL DO LOTE						R\$ 163.490,06
LOTE 2						
1	Mata burro de aço fabricado com 04 vigas de trilho ferroviário TR 37 medindo 2,40 metros de comprimento (longitudinal) e 11 travessas de tubos de aço de 73mm de diâmetro por 5mm espessura	05	Unidade	-	R\$ 8.695,45	R\$ 43.477,25



Prefeitura Municipal de Campestre

Estado de Minas Gerais
Departamento Municipal de Licitação e Contratos

	medindo 3,00 metros de largura (transversal), capacidade de peso de até 60 toneladas, pintura, faixas nas laterais e garantia de 10 anos (salvo força mecânica) acompanhado com par de bases em concreto armado para instalação do produto. Consultar imagem ilustrativa no Anexo I deste Termo de Referência.					
VALOR TOTAL DO LOTE						R\$ 43.477,25
LOTE 3						
1	Tubo em PEAD série DN/DI 600mm - para rede de água e esgoto. Parede estruturada com corrugação externa e parede lisa interna. Resistente a corrosão, resistente à abrasão, resistente a impacto, resistente a raios uv, com ponta, bolsa e anel de vedação. Rigidez nominal SN 4. Normas NBR ISO21138-1 /NBR ISO21138-3 / NTS 198. Consultar imagem ilustrativa no Anexo I deste Termo de Referência.	30	Unidade (Barra de 6 metros)	Catálogo	R\$ 4.030,70	R\$ 120.921,00
VALOR TOTAL DO LOTE						R\$ 120.921,00
LOTE 4						
1	Gradil em arame aço galvanizado por imersão a quente eletrossoldado e revestido com mínimo de 300 micra de PVC de alta aderência. Cor verde. Malha 5,0X20cm. Fio 4,30mm. Altura do painel 2,03m. Comprimento do painel 2,50m. Consultar imagem ilustrativa no Anexo I deste Termo de Referência.	49	Unidade (Painel 2,03X2,50)	Catálogo	R\$ 608,90	R\$ 29.836,10
2	Gradil em arame aço galvanizado por imersão a quente eletrossoldado e revestido com no mínimo de 300 micra de PVC de alta aderência. Cor verde. Malha 5,0X20cm. Fio 4,30mm. Altura do painel 2,43m. Comprimento do painel 2,50m. Consultar imagem ilustrativa no Anexo I deste Termo de Referência.	02	Unidade (Painel 2,43X2,50)	Catálogo	R\$ 724,23	R\$ 1.448,46
3	Poste em aço zincado por imersão a quente e revestido com no mínimo de 452 micra de PVC de alta aderência interna e externa. Seção de 4,00X6,00cm. Altura do poste 2,60m. Com tampa. Cor verde Consultar imagem ilustrativa no Anexo I deste Termo de Referência.	51	Unidade	Catálogo	R\$ 269,17	R\$ 13.727,67
4	Poste em aço zincado por imersão a quente e revestido com no mínimo de 452 micra de PVC de alta aderência interna e externa. Seção de 4,00X6,00cm. Altura do poste 3,20m. Com tampa. Cor verde. Consultar imagem ilustrativa no Anexo I deste Termo de Referência.	04	Unidade	Catálogo	R\$ 296,19	R\$ 1.184,76
5	Conjunto fixador com tampa, fabricado em nylon. Cor verde. E parafuso Allen M6 em inox. Consultar imagem ilustrativa no Anexo I deste Termo de Referência.	07	Pacote com 50 unidades	Catálogo	R\$ 365,01	R\$ 2.555,07
VALOR TOTAL DO LOTE						R\$ 48.752,06
LOTE 5						
1	Embolo val. Desc. Hydra 1.1/2	12	Unidade	Catálogo	R\$ 57,98	R\$ 695,76



Prefeitura Municipal de Campestre

Estado de Minas Gerais

Departamento Municipal de Licitação e Contratos

2	Adaptador soldável curto 85x3	03	Unidade	Catálogo	R\$ 31,86	R\$ 95,58
3	Adaptador soldavel curto 75x2.1/2	03	Unidade	Catálogo	R\$ 28,36	R\$ 85,08
4	Luva soldável 85mm	03	Unidade	Catálogo	R\$ 71,25	R\$ 213,75
5	Luva soldável 75mm	03	Unidade	Catálogo	R\$ 37,63	R\$ 112,89
6	Tubo pvc soldável 85mmx6m	02	Unidade	Catálogo	R\$ 392,84	R\$ 785,68
7	Tubo pvc soldável 75mmx6m	02	Unidade	Catálogo	R\$ 289,84	R\$ 579,68
VALOR TOTAL DO LOTE						R\$ 2.568,42
VALOR TOTAL GLOBAL						R\$ 379.208,79

A estimativa do valor da contratação é de **R\$ 379.208,79 (trezentos e setenta e nove mil, duzentos e oito reais e setenta e nove centavos).**

05 - REQUISITOS DE CONTRATAÇÃO

- Atender as exigências da descrição do produto a ser adquirido, bem como as condições e prazos de entrega, apresentar as documentações exigidas relativas ao item 11 - HABILITAÇÃO deste Termo de Referência.
- O licitante classificado em primeiro lugar deverá apresentar catálogo ilustrativo dos itens solicitados, original do fabricante, com todas as informações e descrições do produto, contendo ilustrações/fotos, discriminando marca, modelo, código, especificações técnicas e número do item, sem deixar dúvidas por ocasião da análise técnica e todas as informações necessárias para avaliar se os materiais propostos atendem às necessidades. O catálogo deverá ser apresentado, preferencialmente, de forma digital, com a indicação do endereço de acesso para que a Pregoeira possa analisar e conferir as especificações.
- O fornecedor deve ser responsável por vícios ou defeitos de fabricação, bem como desgastes anormais do equipamento, suas partes e acessórios, obrigando-se a ressarcir os danos e substituir os elementos defeituosos, sem ônus ao Município.

06 – DO LOCAL DA EXECUÇÃO DO SERVIÇO:

6.1 - Os produtos deverão ser entregues das 08h às 16h, em local discriminado na Nota de Autorização de Fornecimento – NAF, emitida pela Diretoria de Compras, após o recebimento da mesma, acompanhada da nota fiscal para conferência, que ocorrerá no ato da entrega no local de recebimento por funcionário competente sendo que a responsabilidade da entrega será por conta e risco do contratado.

O objeto contratado deverá ter entrega em no máximo 30 (trinta) dias, contados após recebimento da NAF (Nota de Autorização de Fornecimento).

As entregas deverão ser em parcela única, ou seja, entrega imediata.

6.2 – O Município de Campestre se reserva o direito de não receber produto em desacordo com o previsto no contrato, podendo cancelar em decorrência da sua inexecução parcial ou total, sem prejuízo das demais cominações legais aplicáveis.

6.3 - A empresa deverá se comprometer a substituir ou repor o produto, quando:



Prefeitura Municipal de Campestre

Estado de Minas Gerais
Departamento Municipal de Licitação e Contratos

- a) houver, na entrega, produto danificado, violado, defeituoso ou inadequado;
- b) O produto não atender às especificações da proposta apresentada.

O Fornecedor sujeitar-se-á fiscalização do produto no ato da entrega, reservando-se o direito de não proceder ao recebimento, caso não encontre os mesmos em condições satisfatórias..

07 - OBRIGAÇÕES

7.1 - Obrigações da contratada

- a) Responsabilizar-se unicamente, integralmente e exclusivamente, em qualquer caso, por todos os danos e prejuízos de qualquer natureza que causar ao Município ou a terceiros, provenientes do fornecimento, respondendo por si e por seus sucessores, não excluindo ou reduzindo essa responsabilidade a fiscalização ou acompanhamento do licitante;
- b) Fornecer e executar o objeto do presente termo, rigorosamente no prazo pactuado, bem como cumprir todas as demais obrigações impostas por este termo;
- e) Cientificar, imediatamente, à fiscalização do Município qualquer ocorrência anormal durante a execução contratual;
- f) Corrigir prontamente quaisquer erros ou imperfeições no fornecimento, atendendo, assim, as reclamações, exigências ou observações feitas pela fiscalização do Município;
- g) Atender às medidas técnicas e administrativas determinadas pela fiscalização.

7.2 - Obrigações da Administração:

- a) comunicar imediatamente à CONTRATADA as irregularidades manifestadas na execução da entrega da mercadoria prestados por escrito;
- b) fiscalizar a execução da entrega da mercadoria, informando ao CONTRATADA para fins de supervisão;
- c) assegurar ao pessoal da CONTRATADA o livre acesso às instalações para a plena execução na da entrega da mercadoria;
- d) efetuar o pagamento no prazo contratado.

08 - DA EXECUÇÃO DO OBJETO

8.1 - A aquisição do produto seguirá a seguinte dinâmica:

8.1.1 - As aquisições serão executadas conforme prescrito nos requisitos da contratação deste termo de referência;

8.1.2 - As aquisições serão iniciadas após a emissão da ordem de fornecimento, conforme necessidade da administração.



Prefeitura Municipal de Campestre

Estado de Minas Gerais
Departamento Municipal de Licitação e Contratos

09 - DA GESTÃO E FISCALIZAÇÃO DO CONTRATO

A atividades de gestão e fiscalização da execução contratual devem ser realizadas de forma preventiva, rotineira e sistemática, podendo ser exercidas por servidores, equipe de fiscalização ou único servidor, desde que, no exercício dessas atribuições, fique assegurada a distinção dessas atividades e, em razão do volume de trabalho, não comprometa o desempenho de todas as ações relacionadas à Gestão do Contrato.

10 - CRITÉRIOS DE PAGAMENTO

10.1 - A avaliação da execução do objeto será realizada por Servidor designado, devendo haver o redimensionamento no pagamento com base nos indicadores estabelecidos, sempre que a CONTRATADA:

- a) não produzir os resultados, deixar de executar, ou não executar com a qualidade mínima exigida as atividades contratadas, ou;
- b) deixar de utilizar materiais exigidos para a entrega dos produtos, ou utilizá-los com qualidade ou quantidade inferior à demandada.

10.2 - O pagamento será efetuado em até 10 (dez) dias da entrega e aceitação do produto, sempre de acordo com a ordem cronológica de sua exigibilidade, observadas as demais exigências a seguir indicadas.

10.3 - Em caso de irregularidade(s) na(s) nota(s) fiscal (is) / fatura(s), o prazo de pagamento será contado a partir da(s) correspondentes(s) regularização (ões).

10.4 - Se o término do prazo para pagamento ocorrer em dia sem expediente no órgão licitante, o pagamento deverá ser efetuado no primeiro dia útil subsequente.

10.5 - Para receber seus créditos o contratado deverá comprovar a regularidade fiscal e tributária que lhe foram exigidas quando da habilitação.

10.6 - Administração reserva o direito de reter o pagamento de faturas para satisfação de penalidades pecuniárias aplicadas ao fornecedor e para ressarcir danos a terceiros.

11 - FORMA E CRITÉRIOS DE SELEÇÃO DO FORNECEDOR – HABILITAÇÃO

11.1 – A habilitação se dará de acordo com o item número 8 do Edital.

12 - ADEQUAÇÃO ORÇAMENTÁRIA

12.1 - A despesa decorrente desta aquisição será de **R\$ 379.208,79 (trezentos e setenta e nove mil, duzentos e oito reais e setenta e nove centavos)** e correrá pelas dotações orçamentárias informadas no item 21.4 do Edital.

13- SUBCONTRATAÇÃO:



Prefeitura Municipal de Campestre

Estado de Minas Gerais
Departamento Municipal de Licitação e Contratos

13.1 - É expressamente proibida a subcontratação do objeto da presente licitação.

14 – INFRAÇÕES E SANÇÕES:

14.1 – O contratado será responsabilizado administrativamente pelas seguintes infrações:

- a – Dar causa à inexecução parcial do contrato;
- b – Dar causa à inexecução parcial do contrato que cause grave dano à Administração, ao funcionamento dos serviços públicos ou ao interesse coletivo;
- c – Dar causa à inexecução total do contrato;
- d – Deixar de entregar a documentação exigida para contratação;
- e – Não manter a proposta, salvo em decorrência de fato superveniente devidamente justificado;
- f – não celebrar o contrato ou não entregar a documentação exigida para a contratação, quando convocado dentro do prazo de validade de sua proposta;
- g – Ensejar o retardamento da execução do objeto da licitação sem motivo justificado;
- h – Apresentar declaração ou documentação falsa exigida para a contratação ou prestar declaração falsa durante a execução do contrato;
- i – Fraudar ou praticar ato fraudulento na execução do contrato;
- j – Comportar-se de modo inidôneo ou cometer fraude de qualquer natureza;
- k – Praticar atos ilícitos com vistas a frustrar os objetivos da licitação;
- l – Praticar ato lesivo previsto no [art. 5º da Lei nº 12.846, de 1º de agosto de 2013.](#)

Serão aplicadas ao responsável pelas infrações administrativas previstas nesta Lei as seguintes sanções:

- a – Advertência;
- b – Multa;
- c – Impedimento de licitar e contratar;
- d – Declaração de inidoneidade para licitar ou contratar.

15 – CONDIÇÕES GERAIS

15.1 - A Contratada deverá ter pleno conhecimento das exigências de qualidade do produto a ser entregue, estabelecidos neste Termo de Referência, observados os padrões e normas preconizados pelos órgãos competentes de controle de qualidade e afins;

15.2 - Cumprir e fazer cumprir, todas as diretrizes, normas, regulamentos impostas por este Termo de Referência;

15.3 - O CNPJ/ CPF indicado nos documentos da proposta de preço e da habilitação deverá ser da mesma empresa que efetivamente vai fornecer o produto da presente contratação;

15.4 - Se a documentação de habilitação não estiver completa ou contrariar qualquer dispositivo deste Termo de Referência, o contratante considerará o proponente inabilitado.

Prefeitura Municipal de Campestre, 05 de junho de 2025.



Prefeitura Municipal de Campestre

Estado de Minas Gerais
Departamento Municipal de Licitação e Contratos

José William Bazar
Secretário Municipal de Esportes

Fernando Luiz Franco
Secretário de Desenvolvimento Econômico

Leandro Custódio dos Santos
Secretário de Obras

Visto:


Letícia de Lima Rodrigues
Procuradora-Geral do Município OAB/MG 238950



Prefeitura Municipal de Campestre

Estado de Minas Gerais
Departamento Municipal de Licitação e Contratos

ANEXO I DO TERMO DE REFERÊNCIA

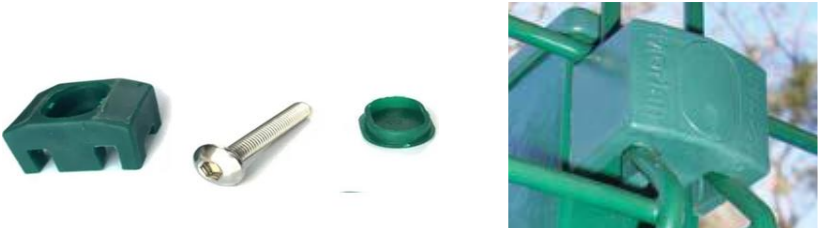
MODELOS - LOTE 2: ITEM 1; LOTE 3: ITEM 1; LOTE 4: ITENS 1, 2, 3, 4 E 5		
Item	Nome do item	Descrição
LOTE 2		
1	Mata burro de aço acompanhado com par de bases em concreto armado <i>(imagem meramente ilustrativa)</i>	Foto do modelo: 
LOTE 3		
1	Tubo em PEAD série DN/DI 600mm <i>(imagem meramente ilustrativa)</i>	Foto do modelo: 
LOTE 4		
1 e 2	Gradil <i>(imagem meramente ilustrativa)</i>	Foto do modelo: 
3 e 4	Poste <i>(imagem meramente ilustrativa)</i>	Foto do modelo: 
5	Conjunto fixador <i>(imagem meramente ilustrativa)</i>	Foto do modelo: 



Prefeitura Municipal de Campestre

Estado de Minas Gerais
Departamento Municipal de Licitação e Contratos


ANEXO II DO TERMO DE REFERÊNCIA PROJETO – VIGAS METÁLICAS

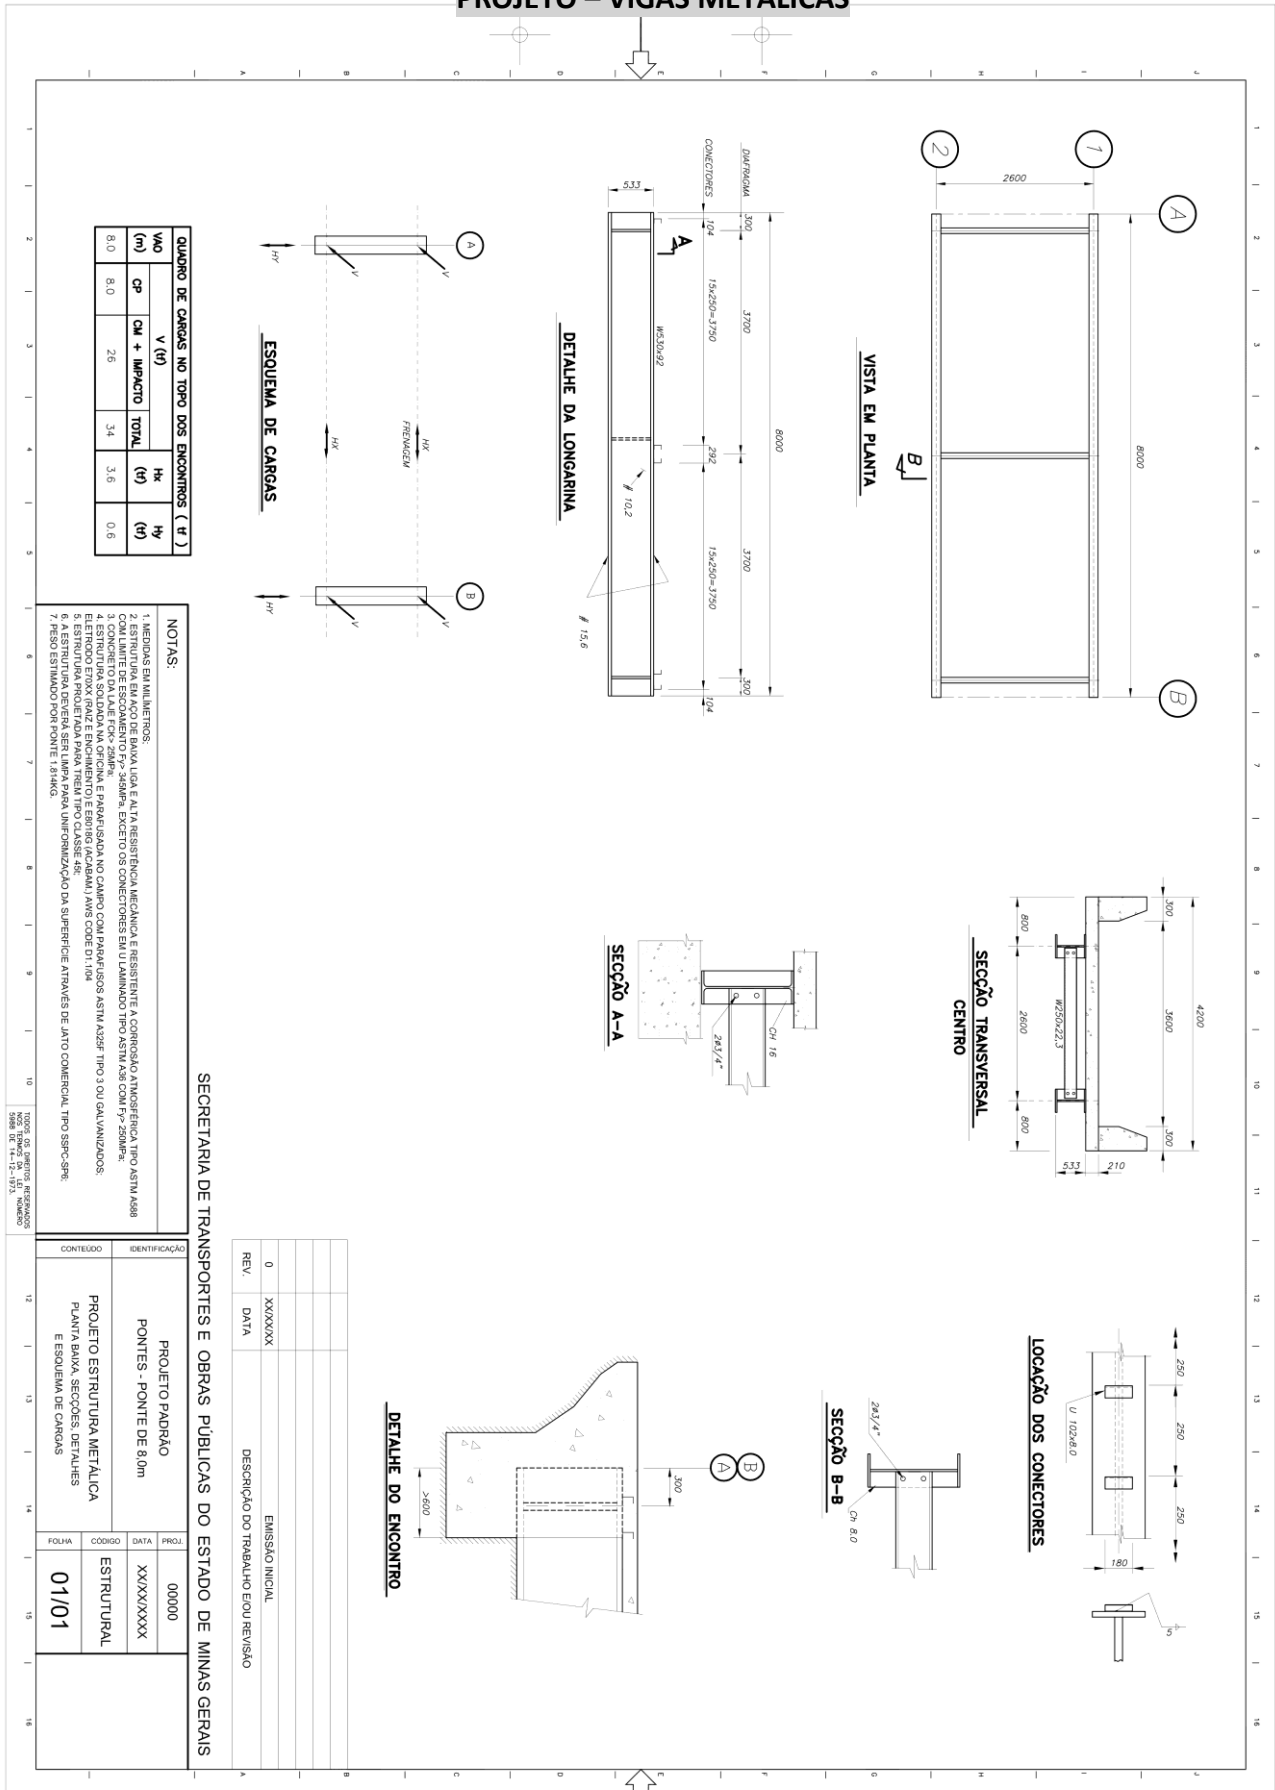


Prefeitura Municipal de Campestre

Estado de Minas Gerais
Departamento Municipal de Licitação e Contratos


ANEXO III DO TERMO DE REFERÊNCIA
PROJETO – TABULEIROS PRÉ-MOLDADOS

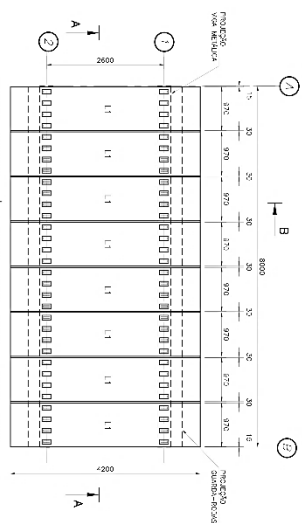


PLANTA BAIXA - LAJES PRÉ-MOLDADAS

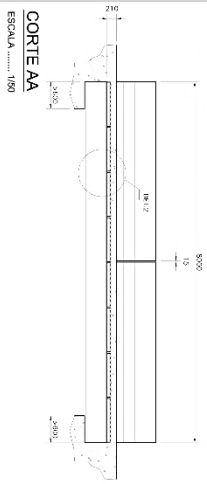


CORTE AA
ESCALA 1/50

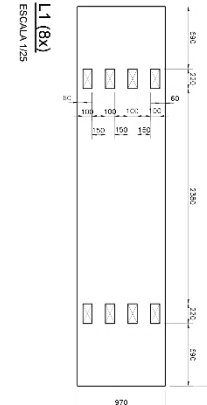

L1 (8x)
ESCALA 1/25

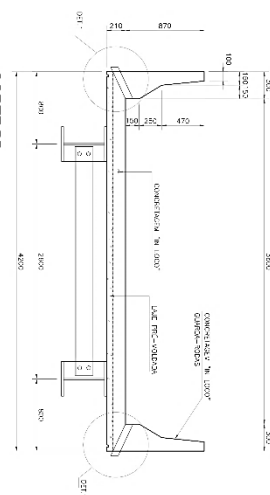


CORTE BB
ESCALA 1/25

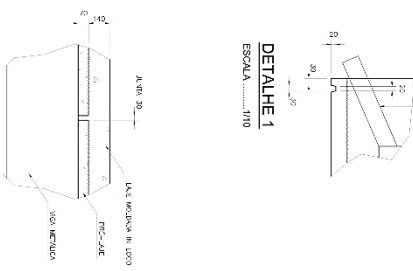


DETALHE 1
ESCALA 1/10

DETALHE 2
ESCALA 1/15

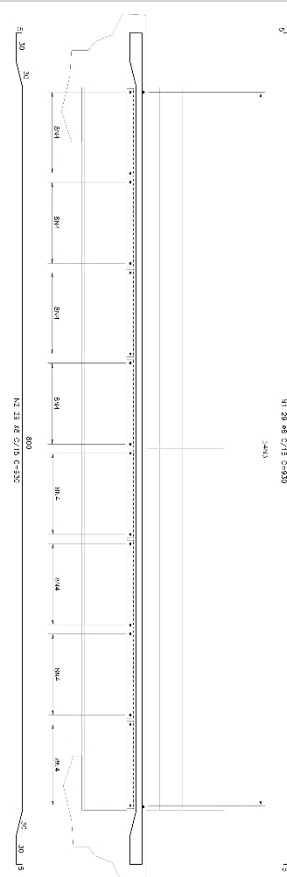


CORTE AA - ARMAÇÃO 1/2

ESCALA

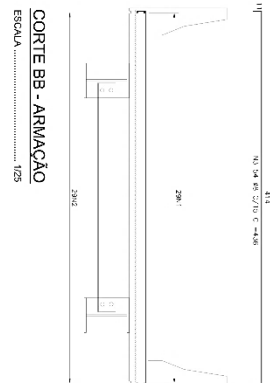

CORTE BB - ARMAÇÃO 1/25


ESCALA

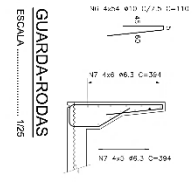


GUARDA-RODAS
ESCALA 1/25



SEM ESCALA

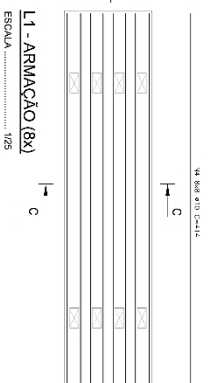


L1 - ARMAÇÃO (8x)

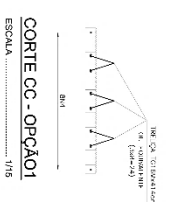


CORTE CC - OPÇÃO

ESCALA 1/15

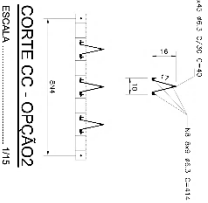

CORTE CC - OPÇÃO

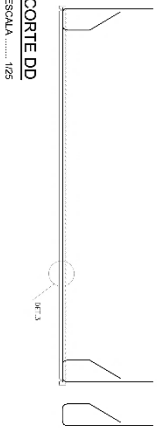CORTE DD
ESCALA 1/25

LISTA DE FERROS				
APQ. CA-50				
POS.	QTD.	UNID.	COMPRIMENTO (cm)	
1	8,5	28	100	28270
2	8,5	28	90	22970
3	8,5	51	90	23541
4	15,2	34	90	27346
5	15,2	34	110	27290
6	15,2	216	110	23290
7	6,3	44	334	112305
8	6,3	72	44	22608
9	6,3	500	40	17430
RESUMO GERAL				
ϕ (mm)	COMPR.	QTD.	RESUMO	TOTAL
8	914,6	0,35	-	-53,80
8	914,6	0,45	-	-57,84
10	820,56	2,88	-	-218,51
10	820,56	1,05	-	-84,60
12,5	212,55	1,05	-	-27,20
TOTAL				993,21

NOTAS:

1. LAE DIMENSIONADA PARA TRES TIPO ADEM.
2. COEFICIENTE DE 0,001

3. DENSIDADE DE FORNATE E O DUA BARROS EXPRESSA EM "m" (AMOLHO EM "m" DICTO OQUE INDICAO.

SECRETARIA DE TRANSPORTES E OBRAS PÚBLICAS DO ESTADO DE MINAS GERAIS

IDENTIFICAÇÃO	PROJETO PADRÃO PONTES - PONTE DE 8,0m
CONTEÚDO	PROJETO TABULEIRO PRÉ-MOLDADO PLANTA BAIXA, CORTES, DETALHES E LISTA DE FERROS
PROJETO	000000
DATA	JUNHO 2009
CÓDIGO	ESTRUTURAL
FOLHA	02/02

CONCRETO ESTRUTURAL $f_{ck}=20$
VOL= 1,00 m³
ÁREA DE FORMAS= 41,00 m²



Prefeitura Municipal de Campestre

Estado de Minas Gerais
Departamento Municipal de Licitação e Contratos

PROCESSO LICITATÓRIO 061/2025

PREGÃO ELETRÔNICO 036/2025

Publicação DOEMC

Edição nº _____ Ano _____

Página(s): _____

Data: ____/____/____

ANEXO II – MINUTA DO CONTRATO ADMINISTRATIVO Nº XX/XXX/DL

A **Prefeitura Municipal de Campestre/MG**, com sede na rua Cel. José Custódio, nº 84, na cidade de Campestre estado de Minas Gerais, inscrita no CNPJ/MF Nº 18.178.400/0001-57, neste ato representado pela Prefeita Municipal Eliana Maria Muniz, portadora do CPF Nº 039.423.476-60, doravante denominada **CONTRATANTE**.

A empresa XXXXXXXXXXXXXXXX, com sede na XXXXXXXXXXXX, nº XXXXXXXXXXXX Bairro XXXXXXXXXXXX, na cidade de XXXXXXXX, CEP XXXXXXXX, inscrita no CNPJ/MF N. XXXXXXXXXXXXXXXXXXXX, neste ato representada pelo **senhor** XXXXXXXXXXXXXXXXXXXX, portador do CPF N. XXXXXXXXXX, e-mail institucional XXXXXXXXXXXXXXXXXXXX, doravante denominada **CONTRATADA**.

Pelo presente contato administrativo, entre as partes acima qualificadas, é firmada e ajustada, para a XXXXXXXXXXXXXXXXXXXXXXXXXXXX, enunciados no **PREGÃO ELETRÔNICO nº 036/2025**, modo de disputa: **ABERTO**, critério de julgamento: **MENOR PREÇO POR LOTE**, com autorização constante do **Processo Licitatório nº 061/2025**, homologado em ____/____/____, mediante o disposto na Lei n. 14.133/2021, em conformidade com as cláusulas que seguem:

CLÁUSULA PRIMEIRA – DA DOCUMENTAÇÃO

1.1 - Fazem parte integrante do Contrato Administrativo, independente de transcrição, o **Pregão Eletrônico nº 036/2025** seus anexos, a proposta da **CONTRATADA** datada em xx/xxxx/xxxxxx, e todos os demais documentos referentes ao objeto contratual, que não contrariem o disposto neste instrumento.

CLÁUSULA SEGUNDA – DO OBJETO

2.1 - Constitui o objeto do presente instrumento a aquisição de XXXXXXXXXXXXXXXXXXXXXXXXXXXX, conforme quantidades e especificações indicados na CLÁUSULA TERCEIRA deste instrumento e no Pregão Eletrônico nº. 036/2025.

2.2 – O fornecimento das mercadorias deve ocorrer em estrita conformidade com o Anexo I – Termo de Referência do edital e demais anexos que fazem parte integrante deste instrumento, independente de transcrição.

PARÁGRAFO ÚNICO: Toda e qualquer alteração ora contratados somente poderá ser efetivada mediante prévia e expressa autorização por escrito do contratante.



Prefeitura Municipal de Campestre

Estado de Minas Gerais
Departamento Municipal de Licitação e Contratos

CLÁUSULA TERCEIRA – DO VALOR DO CONTRATO

3.1 - O valor estimado deste contrato é de R\$ xxxxxxxxxxxx (xxxxxxxxxxxxxxxxxxxxxxxxxx).

[@tabelaContrato](#)

3.2 - O **CONTRATANTE** poderá acrescentar ou suprimir os quantitativos, respeitando os limites legais.

3.3 - Serão incorporados ao contrato, mediante Termo Aditivo todas e quaisquer modificações, que venham ser necessárias durante sua vigência decorrente de alterações unilaterais do **CONTRATANTE** ou por acordo entre as partes.

CLÁUSULA QUARTA - DO PRAZO DE VIGÊNCIA

4.1 - O presente contrato terá validade de 12 (doze) meses, a contar da data de sua assinatura.

CLÁUSULA QUINTA - DO PAGAMENTO

5.1 - O pagamento pela efetiva entrega do objeto deste instrumento será efetuado até o 10º (décimo) dia, à **CONTRATADA**, através da Tesouraria, mediante apresentação da Nota Fiscal correspondente, com a aceitação e atesto do responsável pelo recebimento do mesmo, observando-se ainda a ordem cronológica de pagamentos, nos termos do art. 141 da Lei nº 14.133/2021.

5.1.1 - A Nota Fiscal correspondente deverá ser entregue pela **CONTRATADA** diretamente ao responsável pela fiscalização que somente atestará o fornecimento e liberará a Nota Fiscal para pagamento quando cumpridas, pela **CONTRATADA**, todas as condições pactuadas.

5.1.2 - A contagem para o 10º (décimo) dia, previsto no *caput*, só iniciar-se-á após a aceitação pela fiscalização da Prefeitura Municipal de Campestre e cumprimento pela empresa de todas as condições pactuadas.

5.1.3 - Para execução do pagamento, **CONTRATADA** deverá fazer constar na Nota Fiscal correspondente, emitida sem rasura, em letra bem legível, em nome da Prefeitura Municipal de Campestre, informando o número de sua conta corrente e agência Bancária, bem como o número da NAF – Nota de Autorização de Funcionamento.

5.1.4 - Havendo erro na Nota Fiscal ou circunstâncias que impeçam a liquidação da despesa, aquela será devolvida à **CONTRATADA** e o pagamento ficará pendente até que o mesmo providencie as medidas saneadoras. Nesta hipótese, o prazo para pagamento iniciar-se-á após a regularização da situação ou reapresentação do documento fiscal, não acarretando quaisquer ônus a Prefeitura Municipal de Campestre/MG.

5.2 - A critério da Administração poderão ser descontados dos pagamentos devidos, os valores para cobrir despesas com multas, indenizações a terceiros ou outras de responsabilidade da **CONTRATADA**.



Prefeitura Municipal de Campestre

Estado de Minas Gerais
Departamento Municipal de Licitação e Contratos

5.3 – A Prefeitura Municipal de Campestre poderá sustar todo e qualquer pagamento ou suas parcelas de qualquer fatura apresentada pela **CONTRATADA** caso verificadas uma ou mais das hipóteses abaixo e enquanto perdurar o ato ou fato sem direito a qualquer reajustamento complementar ou acréscimo, conforme enunciado:

- a) A **CONTRATADA** deixe de acatar quaisquer determinações exaradas pelo órgão fiscalizador da Prefeitura Municipal de Campestre.
- b) Não cumprimento de obrigação assumida, hipótese em que o pagamento ficará retido até que a **CONTRATADA** atenda à cláusula infringida.
- c) A **CONTRATADA** retarde indevidamente o fornecimento do produto ou paralise os mesmos por prazo que venha a prejudicar as atividades da **CONTRATANTE**.
- d) Débito da **CONTRATADA** para com a Prefeitura Municipal de Campestre quer proveniente da execução deste instrumento, quer de obrigações de outros contratos.
- e) Em qualquer das hipóteses previstas nos parágrafos acima, ou de infração as demais cláusulas e obrigações estabelecidas neste instrumento.

CLÁUSULA SEXTA - DO REAJUSTAMENTO E DA MANUTENÇÃO DO EQUILÍBRIO ECONÔMICO-FINANCEIRO

6.1 – Devido o curto período de prazo para entrega do bem não haverá reajustamento de preços.

CLÁUSULA SÉTIMA – DA DOTAÇÃO ORÇAMENTÁRIA

7.1 - As despesas decorrentes do presente instrumento correrão à conta das seguintes dotações orçamentárias:

Proj/atividade: 1057 – ABERT.ALARGAM. E CONST. ESTRADAS PONTES
Dotação: 26.782.0056.44905100-1057

Proj/atividade: 1050 – CONST. AMPL DE GALERIAS ZONA URBANA
Dotação: 17.512.0052.44905100-1050

Proj/atividade: 1015 – CONST AMPL REF QUADRA, GINASIO, PARQUE
Dotação: 27.813.0016.44905100-1015

CLÁUSULA OITAVA – DAS OBRIGAÇÕES DA CONTRATADA

8.1 - Além das obrigações legais, regulamentares e das demais constantes deste instrumento e seus anexos, obriga-se, ainda, a empresa vencedora a:

8.1.1 - É dever empresa vencedora/contratada manter durante o período de vigência do contrato, e-mail institucional, oficial, atualizado, vigente e operacional, para executar os



Prefeitura Municipal de Campestre

Estado de Minas Gerais
Departamento Municipal de Licitação e Contratos

contatos oficiais com o CONTRATANTE, para realização de contratos, adendos, renovações, notificações, ofícios e todos demais atos administrativos.

8.1.2 - A contratada deverá assinar o Contrato no prazo de 5 (cinco) dias úteis contados da convocação emitida pelo Setor, sob pena de decair do direito à contratação.

8.1.3 - Efetuar a entrega do objeto licitado no prazo e local informado, juntamente com a emissão da ordem de compra, mediante agendamento prévio junto ao **CONTRATANTE**.

8.1.3.1 – Entregar e disponibilizar os itens adquiridos no em local discriminado na Nota de Autorização de Fornecimento - NAF do Setor de Compras.

8.1.3.2 - O recebimento será provisório para posterior verificação de sua conformidade com as especificações do Pregão e da proposta.

8.1.3.3 – As empresas serão constantemente avaliadas quanto à qualidade dos produtos fornecidos, que deverão ser de 1ª qualidade.

8.1.4 - Arcar com todos os ônus necessários à completa entrega, considerando-se como tal a disponibilização, no local indicado pelo contratante, conforme quantitativos dos produtos adjudicados, tais como transporte, encargos sociais, tributos e outras incidências, se ocorrerem.

8.1.5 - Substituir, os produtos que estiverem com suas embalagens violadas e em desacordo com as condições necessárias estabelecida.

8.1.6 - Assumir inteira responsabilidade pela efetiva entrega do objeto licitado e efetuar a de acordo com as especificações e instruções deste Instrumento e seus anexos, sendo que o transporte até o(s) local(is) de entrega correrá exclusivamente por conta do fornecedor, bem como pelo que o método de embalagem deverá ser adequado à proteção externa.

8.1.7 - Cumprir rigorosamente com o disposto no Edital e demais anexos.

8.1.8 - Manter durante a execução deste contrato todas as condições de habilitação e qualificação exigidas na licitação.

8.1.9 - Responsabilizar-se pelos ônus resultantes de quaisquer ações, demandas, custos e despesas decorrentes de danos, ocorridos por culpa sua ou de qualquer de seus empregados e prepostos, obrigando-se outrossim por quaisquer responsabilidades decorrentes de ações judiciais movidas por terceiros, que lhe venham a ser exigidas por força da Lei, ligadas ao cumprimento do presente Instrumento.

8.1.10 - Responder por danos materiais ou físicos, causados por seus empregados, diretamente ao CONTRATANTE ou a terceiros, decorrente de sua culpa ou dolo.

8.1.11 - Em tudo agir segundo as diretrizes da Administração.

CLÁUSULA NONA - DAS OBRIGAÇÕES DO CONTRATANTE



Prefeitura Municipal de Campestre

Estado de Minas Gerais
Departamento Municipal de Licitação e Contratos

9.1 - O regime jurídico desta contratação confere ao contratante as prerrogativas do Art. 104 da Lei nº 14.133/2021.

9.2 - Constituem obrigações do **CONTRATANTE**, além da constante do Art. 115 da Lei n.º 14.133/2021, as especificadas no Edital.

9.3 - Acompanhar, fiscalizar e avaliar o fornecimento do objeto deste Contrato;

9.4 - Emitir as NAF's à empresa vencedora, de acordo com as necessidades, respeitando os prazos para atendimentos;

9.5 - Prestar as informações e os esclarecimentos que venham a ser solicitados pelo licitante vencedor;

9.6 - Efetuar o pagamento na forma ajustada neste Edital e no Instrumento Contratual;

9.7 - Cumprir com as demais obrigações constantes no Edital e outras previstas no Contrato.

CLÁUSULA DÉCIMA - DA RESCISÃO

10.1. - O contrato celebrado poderá ser rescindido a qualquer momento, nos termos dos Art. 137 a 139 da Lei 14.133/2021 e suas sucessivas alterações posteriores, sem direito a qualquer indenização.

CLÁUSULA DÉCIMA PRIMEIRA - DAS PENALIDADES

11.1 - O descumprimento total ou parcial das obrigações assumidas pela **CONTRATADA** ou não veracidade das informações prestadas, poderá acarretar, resguardados os preceitos legais pertinentes, sendo-lhe garantida a prévia defesa, nas seguintes sanções:

a) Advertência pelo atraso de até 10 (dez) dias corridos e sem prejuízo para a Prefeitura Municipal de campestre, na entrega da mercadoria, ainda que inicial, intermediário ou de substituição/reposição.

b) Multa de 10% do total do contrato/ordem de compra/serviço para o caso de atraso superior a 10 (dez) dias corridos ou em situações que acarretem prejuízo a Administração, na entrega da mercadoria, ainda que inicial, intermediário ou de substituição/reposição.

c) Multa de 10% do total do contrato/ordem de compra/serviço para o caso de execução imperfeita do objeto.

d) Multa de 20% sobre o valor total do contrato/ordem de compra/serviço se deixar de entregar a mercadoria, no prazo determinado, ainda que inicial, intermediário ou de substituição/reposição.

e) Multa de 20% sobre o valor total do contrato/ordem de compra/serviço se deixar de entregar a mercadoria, no prazo determinado, ainda que inicial, intermediário ou de substituição/reposição.



Prefeitura Municipal de Campestre

Estado de Minas Gerais
Departamento Municipal de Licitação e Contratos

f) Impedimento de licitar e contratar, nos termos do art. 156, §4º, da Lei 14.133/2021;

g) Declaração de inidoneidade para licitar ou contratar, nos termos do art. 156, §5º, da Lei 14.133/2021;

11.2 - As penalidades acima relacionadas não são exaustivas, mas sim exemplificativas, podendo outras ocorrências ser analisadas e ter aplicação por analogia e de acordo com a Lei nº 14.133/2021, em especial aos artigos 155 a 163.

11.3 - As sanções aqui previstas são independentes entre si, podendo ser aplicadas isoladas ou cumulativamente, sem prejuízo de outras medidas cabíveis.

CLÁUSULA DÉCIMA SEGUNDA – DA CESSÃO

12.1 - A Contratada não poderá ceder ou transferir o contrato sem a autorização expressa da Contratante, exceto nos casos previstos em lei.

CLÁUSULA DÉCIMA TERCEIRA – DA LEGISLAÇÃO APLICÁVEL E DOS CASOS OMISSOS

13.1 - O presente instrumento rege-se pelas disposições expressas regida pela Lei nº 14.133/2021, e ainda, aplicando-lhe supletivamente os princípios da teoria geral dos contratos e as disposições de direito privado.

13.2 - Os casos omissos serão resolvidos à luz da referida lei, recorrendo-se à analogia, aos costumes e aos princípios gerais do direito.

CLÁUSULA DÉCIMA QUARTA – DO FORO

14.1 - Fica eleito o foro da cidade de Campestre/MG, para dirimir as questões decorrentes deste instrumento ou de sua execução, com renúncia expressa de qualquer outro por mais privilegiado que seja.

14.2 - Por estarem justos e contratados, as partes contratantes, assinam o presente instrumento contratual, em 03 (três) vias de igual teor e forma, para que produza seus jurídicos efeitos.

Município de Campestre, aos xxx de xxxxxx do ano de 2025.

Eliana Maria Muniz
Prefeita Municipal
Contratante



Prefeitura Municipal de Campestre

Estado de Minas Gerais
Departamento Municipal de Licitação e Contratos

Contratada
Repres. Legal: XXXXXXXXXX

Fiscal do Contrato

VISTO:

Procuradora Municipal
OAB xxxxxx

TESTEMUNHAS:

1) _____
CPF:

2) _____
CPF: