




RIO VERDE

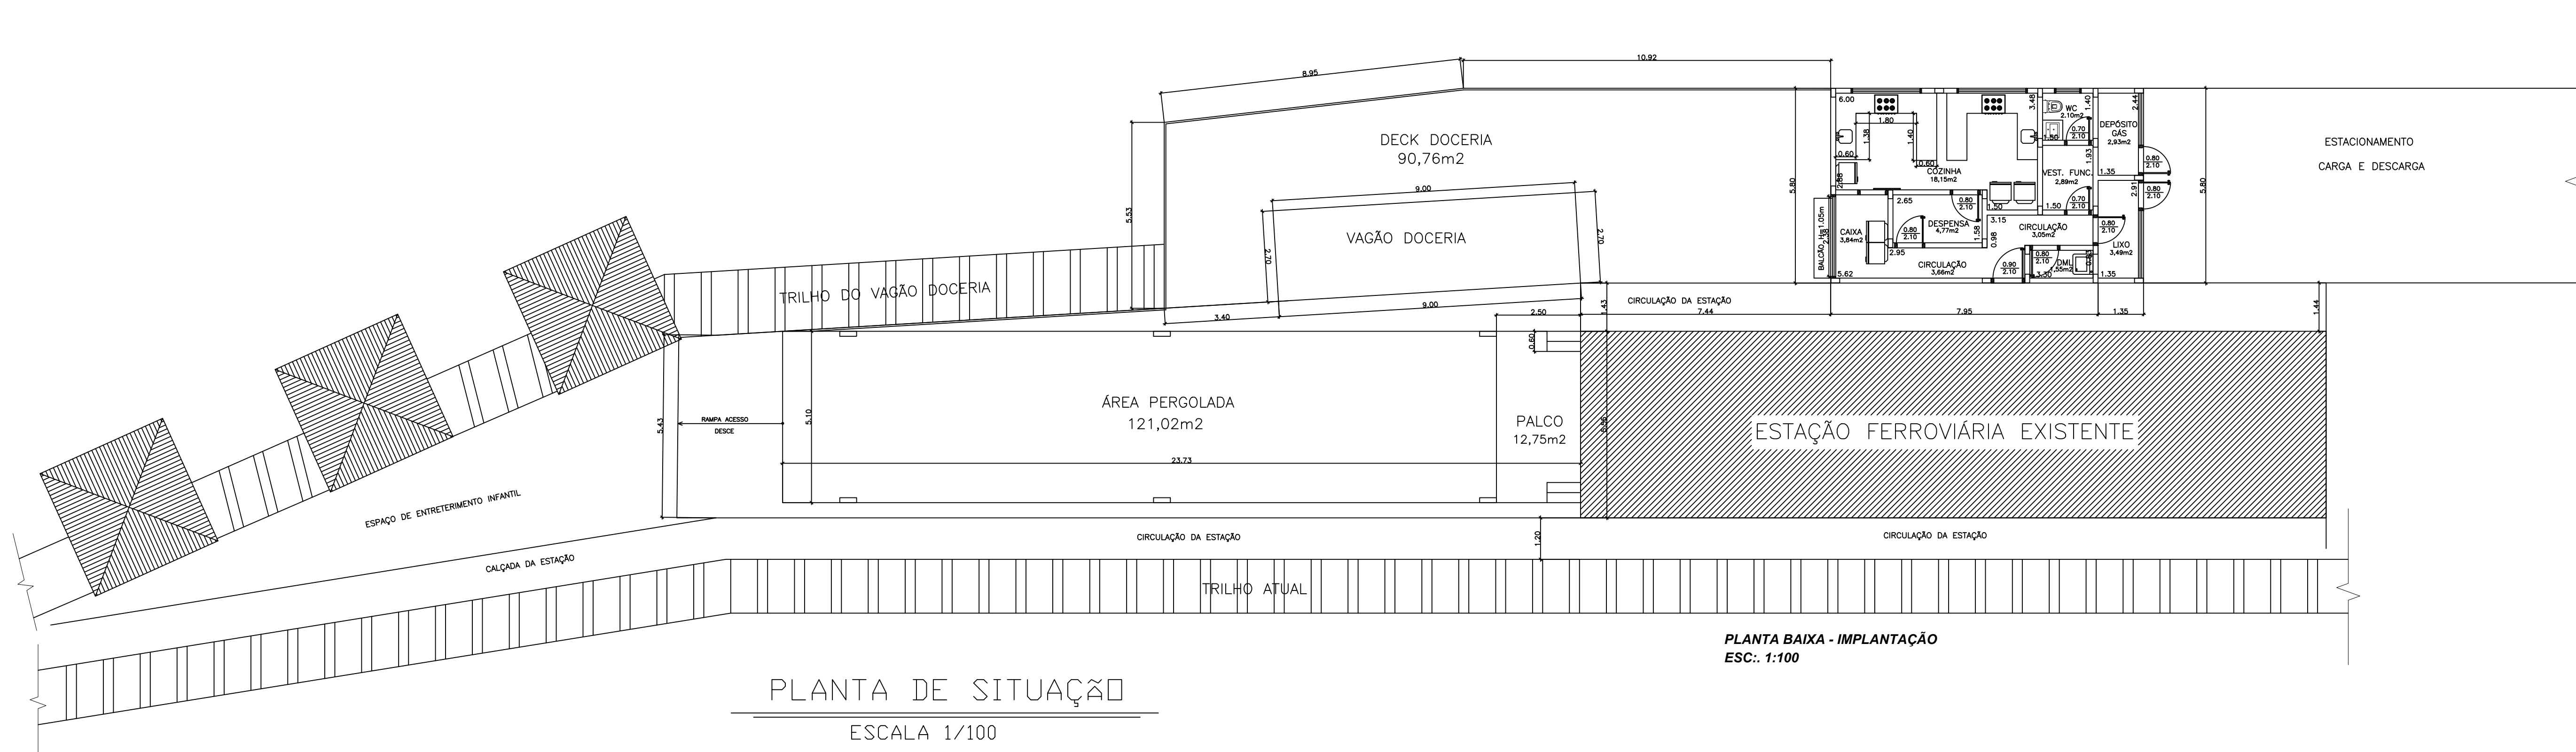

PLANTA BAIXA - IMPLANTAÇÃO
ESC.: 1/100

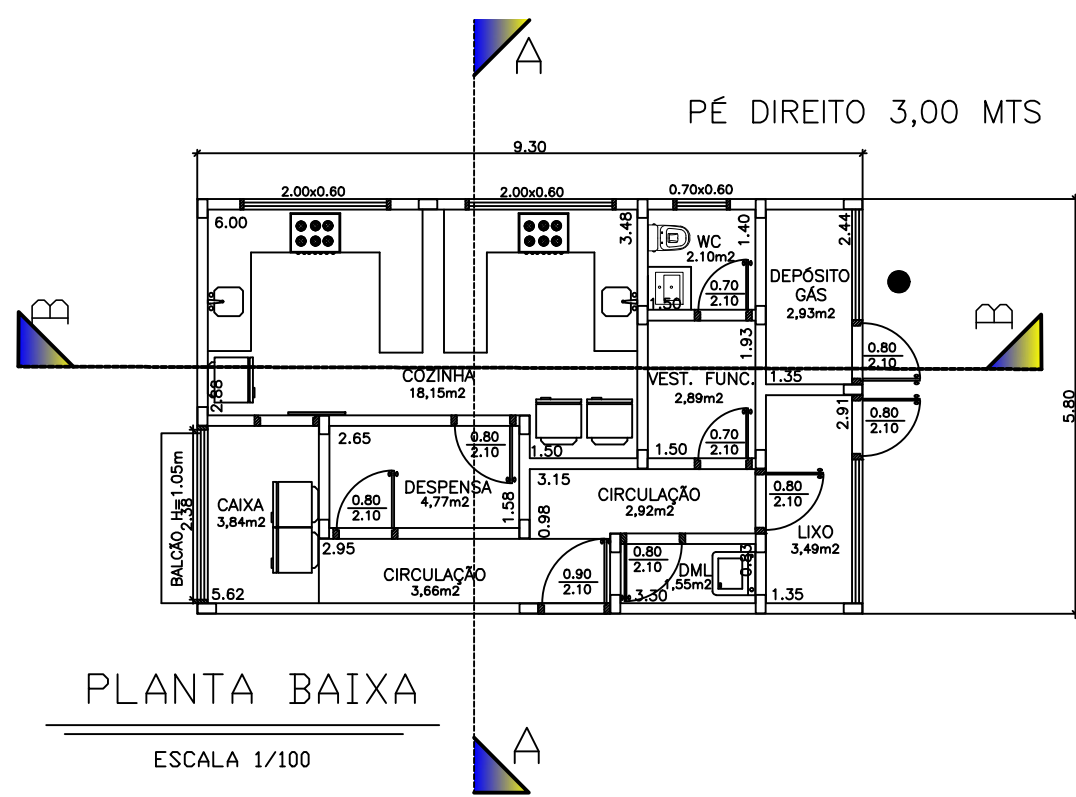


PLANTA BAIXA
ESCALA 1/100

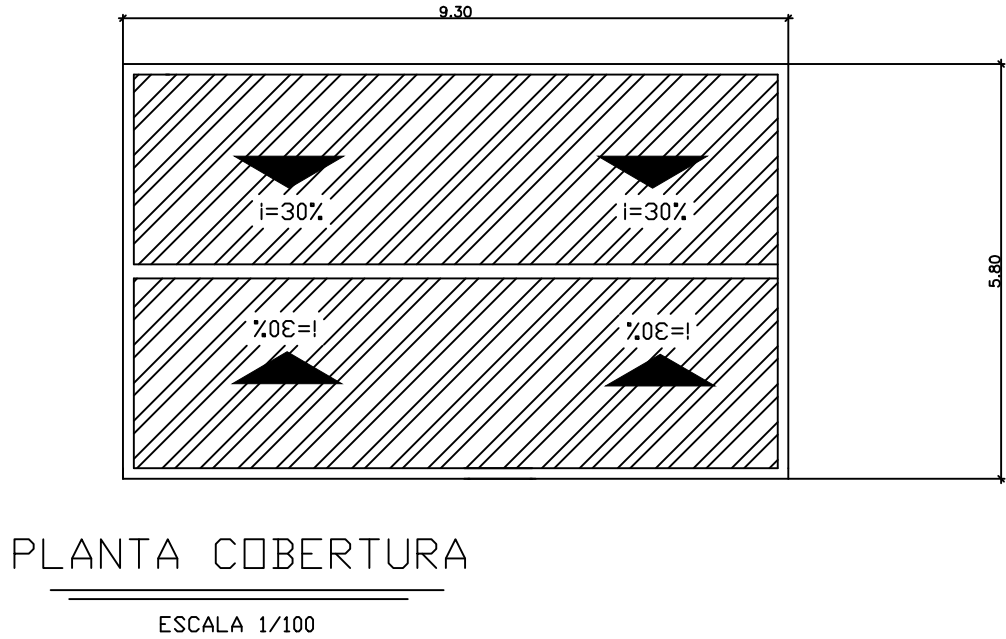


PLANTA COBERTURA
ESCALA 1/100




PLANTA BAIXA AREA PERGOLADA
ESCALA 1/100

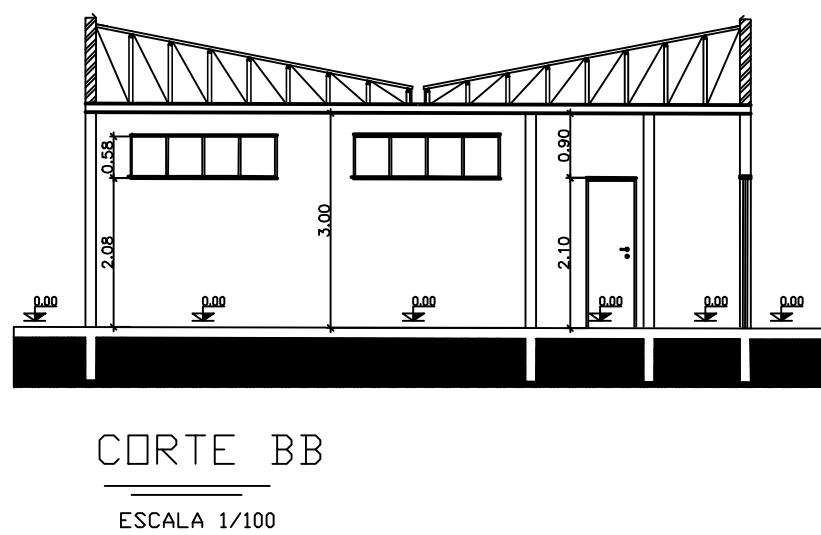


CORTE BB
ESCALA 1/100

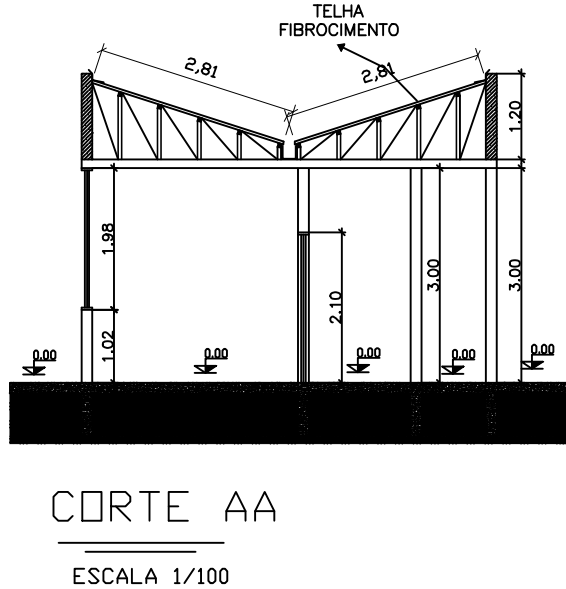

CORTE AA
ESCALA 1/100

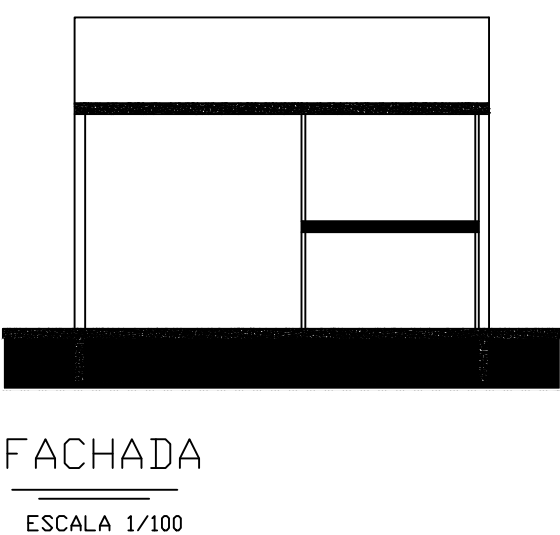

FACHADA
ESCALA 1/100

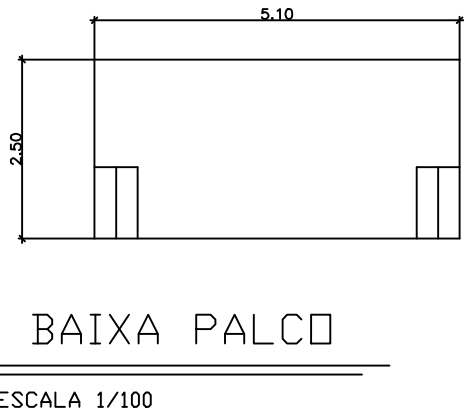

PLANTA BAIXA PALCO
ESCALA 1/100

 PREFEITURA MUNICIPAL DE SOLEDADE DE MINAS CEP.: 37478-000 - CNPJ: 18188235/0001-14 TEL.: (35) 3333-1100 - FAX.: (35)3333-1101			PROPRIETÁRIO PREFEITURA MUNICIPAL SOLEDADE DE MINAS - MG		FOLHA ÚNICA
Visto do Proprietário		ENDEREÇO: Rua Prof. Rosina Magalhães Ferreira, 134 CENTRO - SOLEDADE DE MINAS - MG		Data: FEV/2024	
Responsavel Tecnico		CONSTRUÇÃO ESPAÇO SESC LUIZ MENDES MACIEL		Escala Indicada	
João Pedro Brandão M Lemos Eng Civil CREA-MG:253495/D		PROJETO ARQUITETÔNICO COZINHA / ÁREA DE APOIO E ÁREA PERGOLADA		Desenho João Pedro 992710696	