




PLANTA BAIXA
ESCALA 1:100

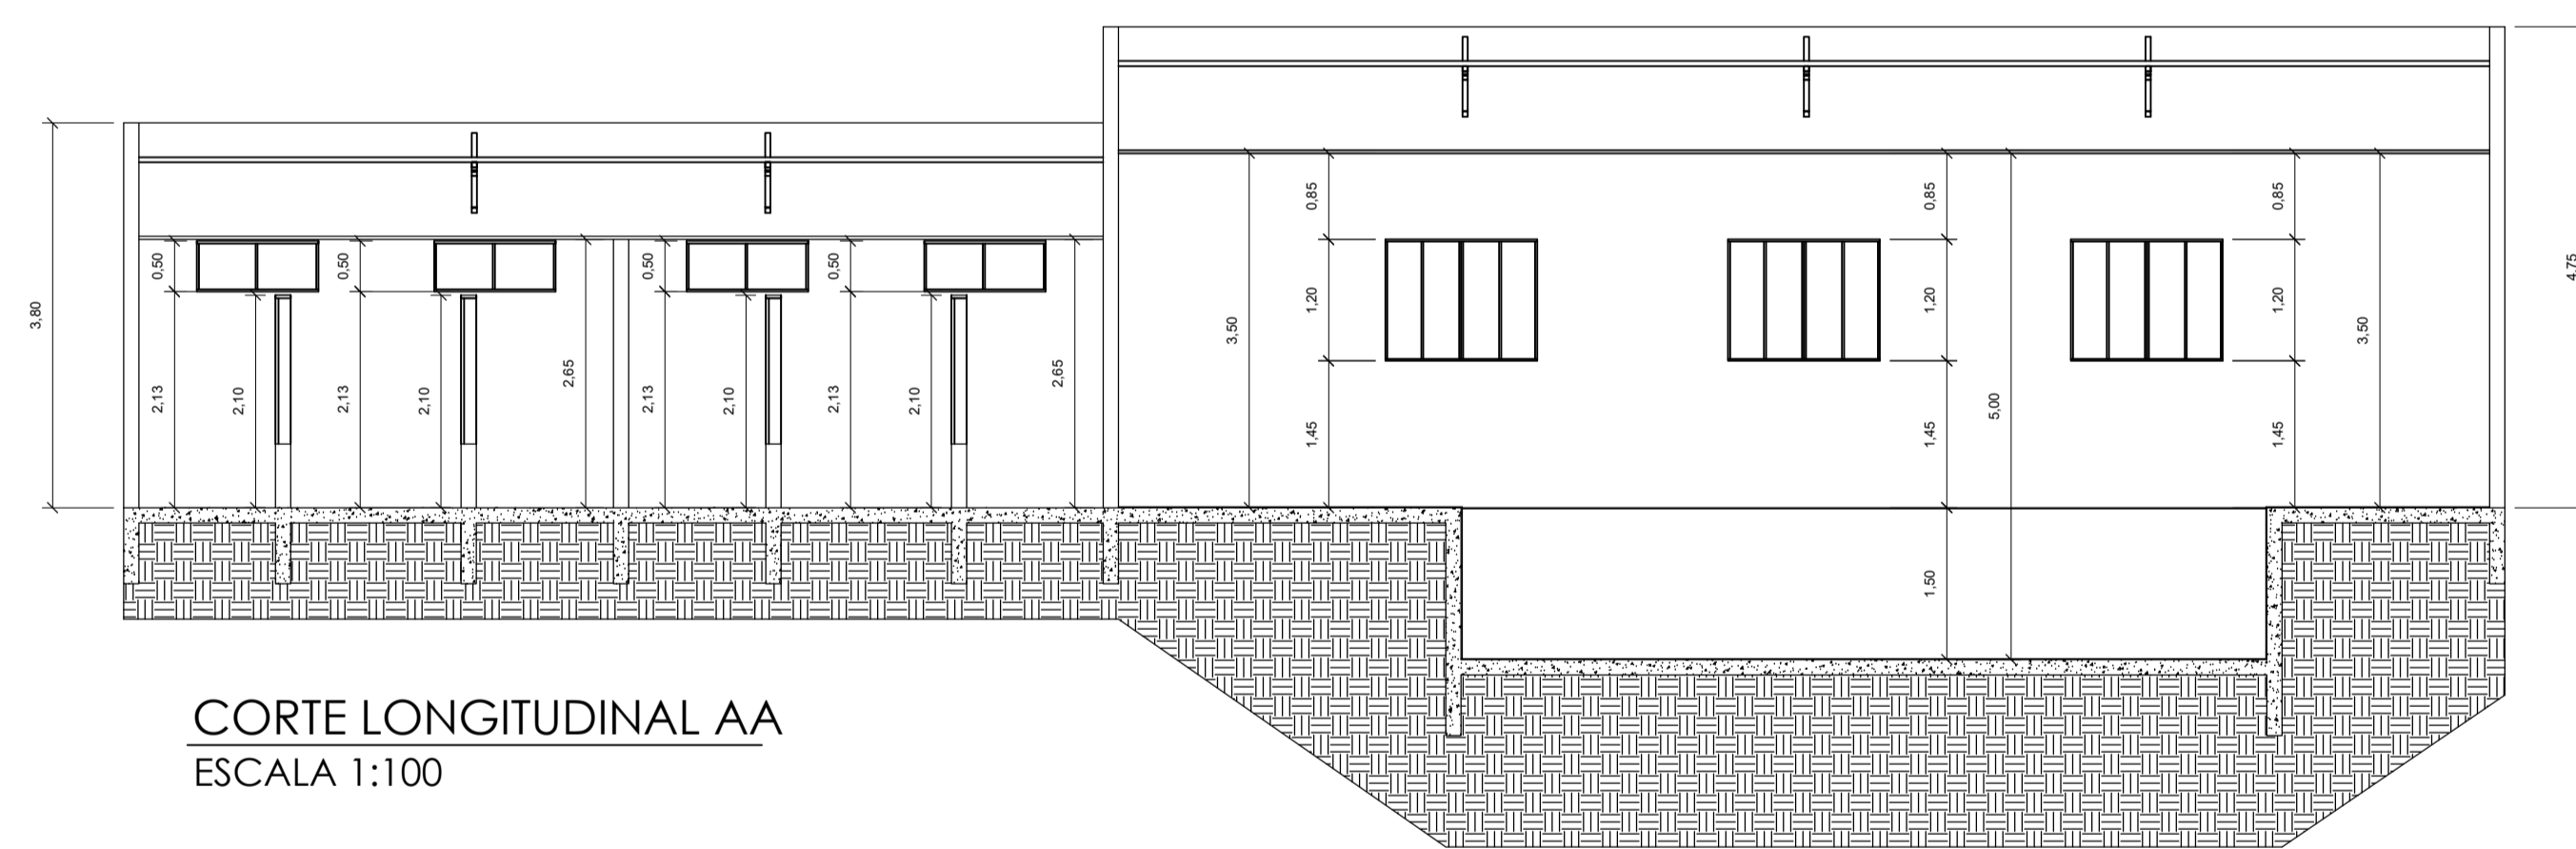


CORTE LONGITUDINAL AA
ESCALA 1:100

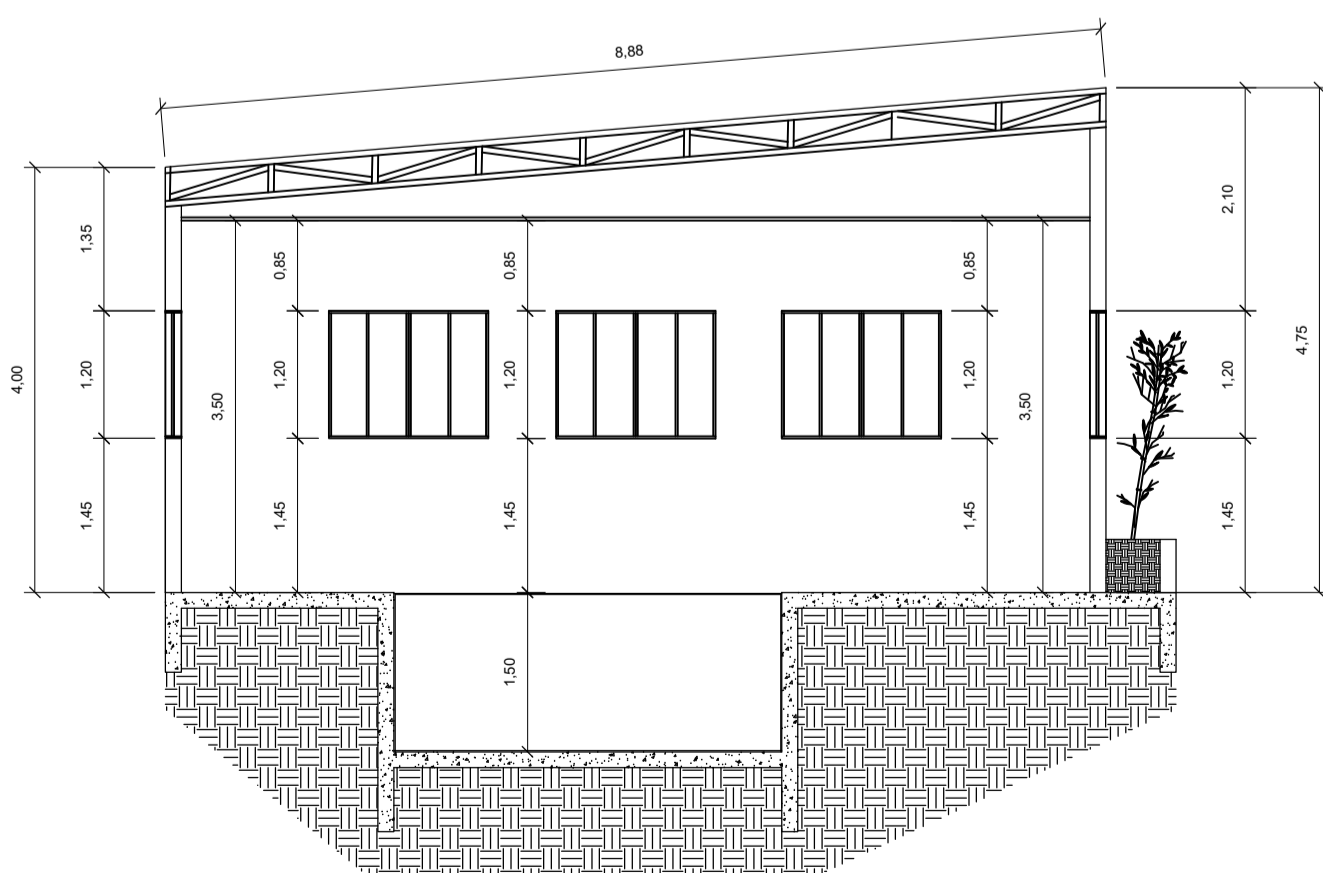

CORTE TRANSVERSAL BB
ESCALA 1:100

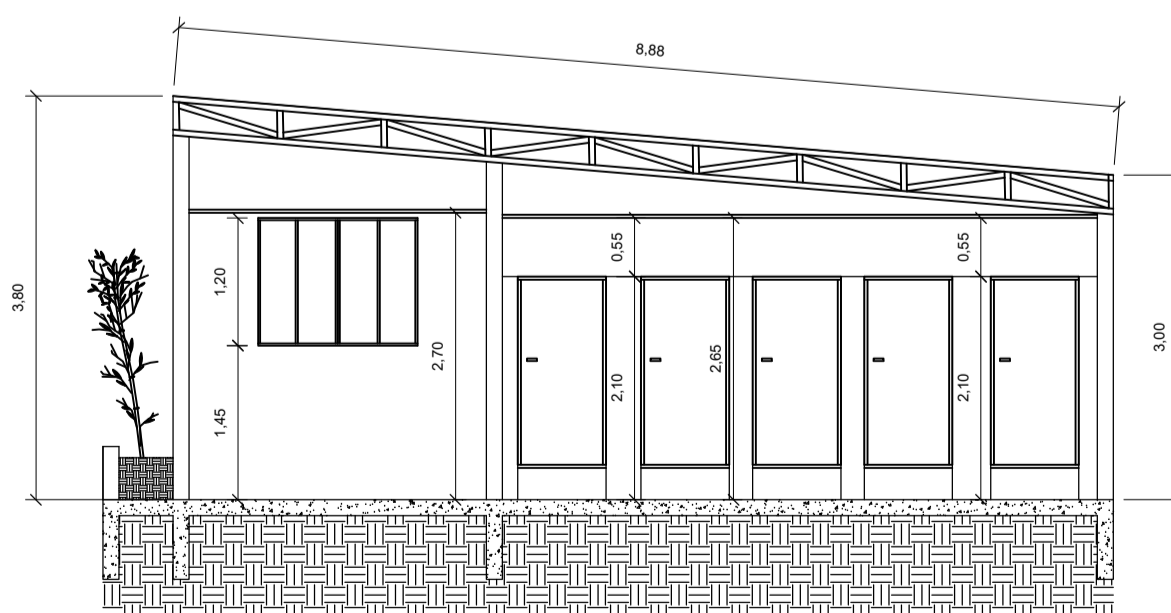

CORTE TRANSVERSAL CC
ESCALA 1:100

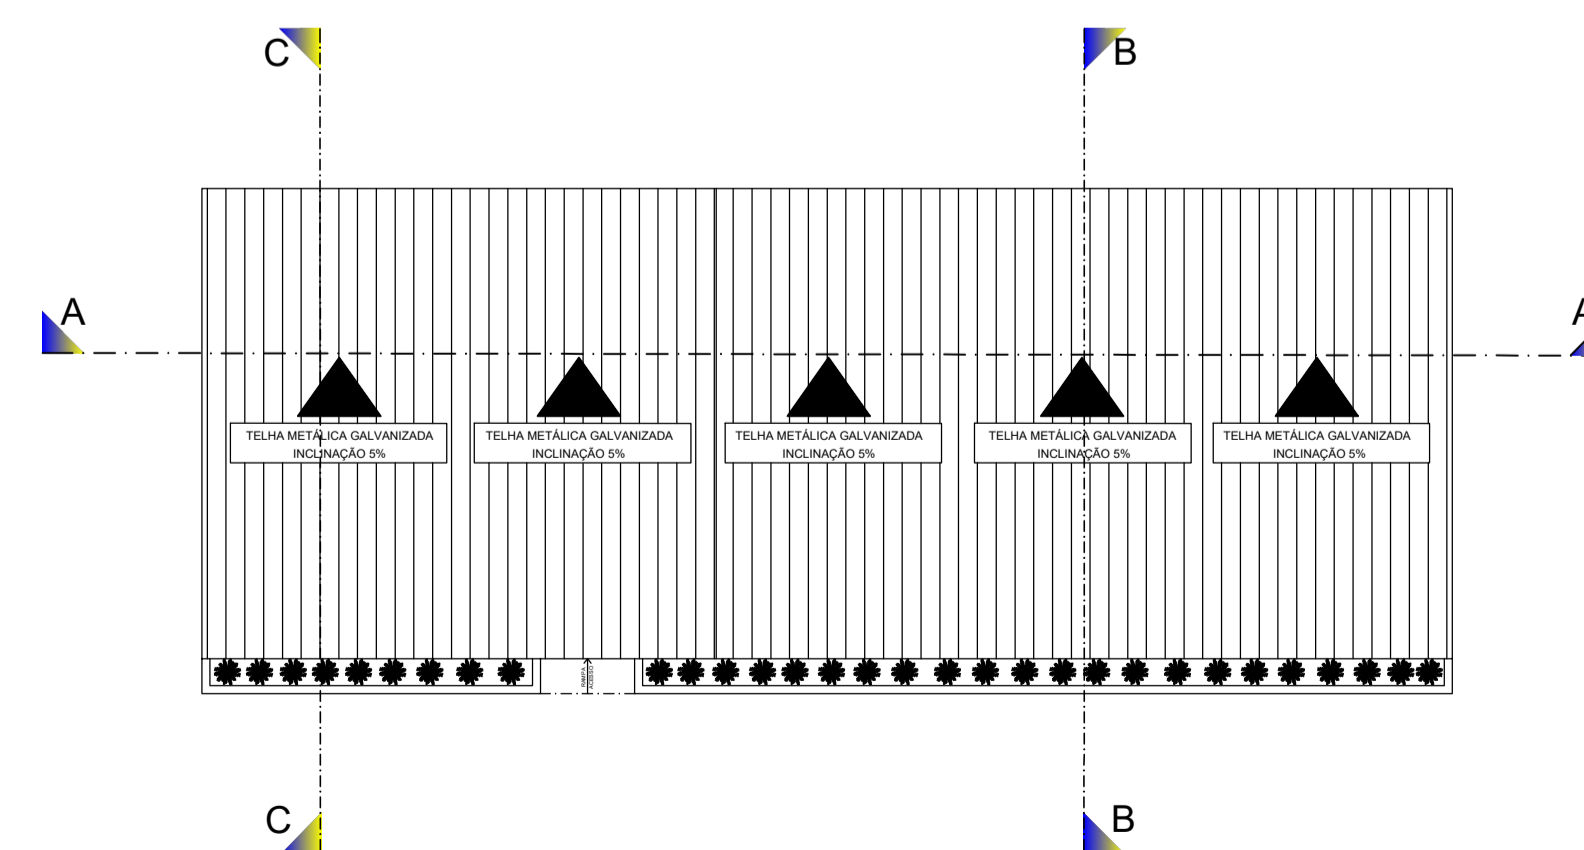

PLANTA DE COBERTURA
ESCALA 1:200



IMAGEM DE SATÉLITE / GOOGLE EARTH - FACHADA
ESCALA S:E



IMAGEM DE SATÉLITE / GOOGLE EARTH - PLANTA DE LOCALIZAÇÃO
ESCALA S:E

 PREFEITURA MUNICIPAL DE SOLEDADE DE MINAS CEP.: 37478-000 - CNPJ: 18188235/0001-14 TEL.: (35) 3333-1100 - FAX.: (35)3333-1101		
PROPRIETÁRIO PREFEITURA MUNICIPAL SOLEDADE DE MINAS - MG	FOLHA ÚNICA	
Visto do Proprietário ENDEREÇO: Rua Prof. Rosina Magalhães Ferreira, 134 CENTRO - SOLEDADE DE MINAS - MG	Data: MAIO/2024	
Responsavel Técnico CENTRO MUNICIPAL DE ATIVIDADES AQUÁTICOS	Escala Indicada	
João Pedro Brandão M Lemos Eng Civil CREA-MG:253495/D	PROJETO ARQUITETÔNICO Desenho João Pedro 992710696	