
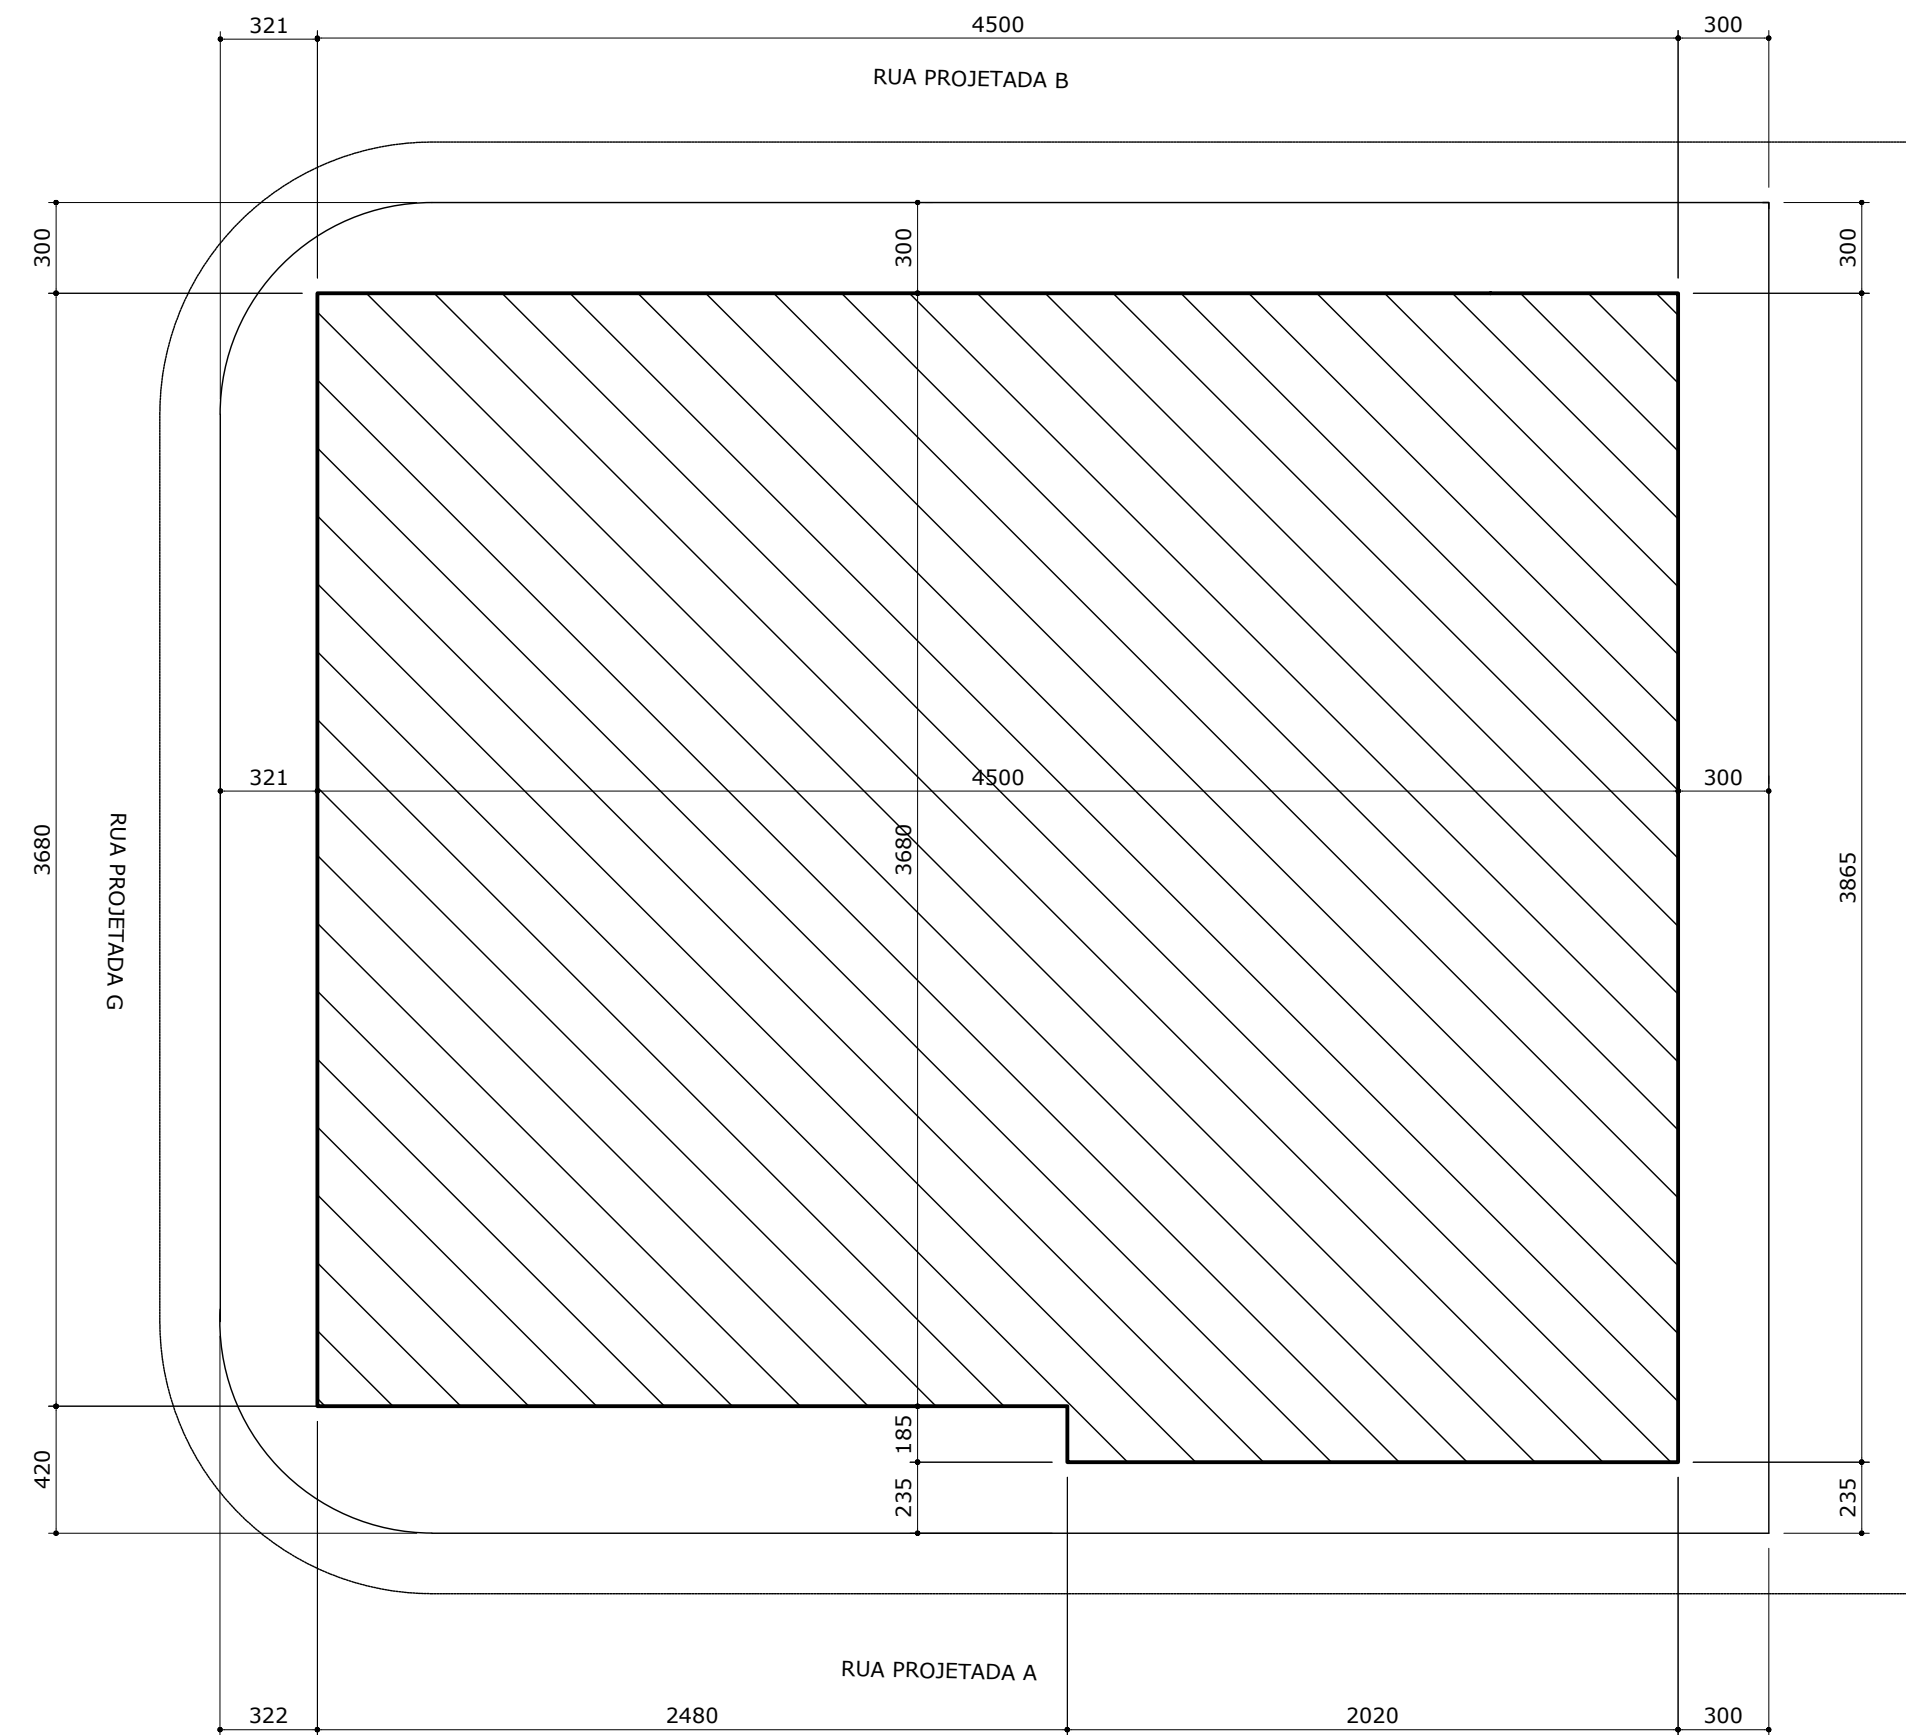


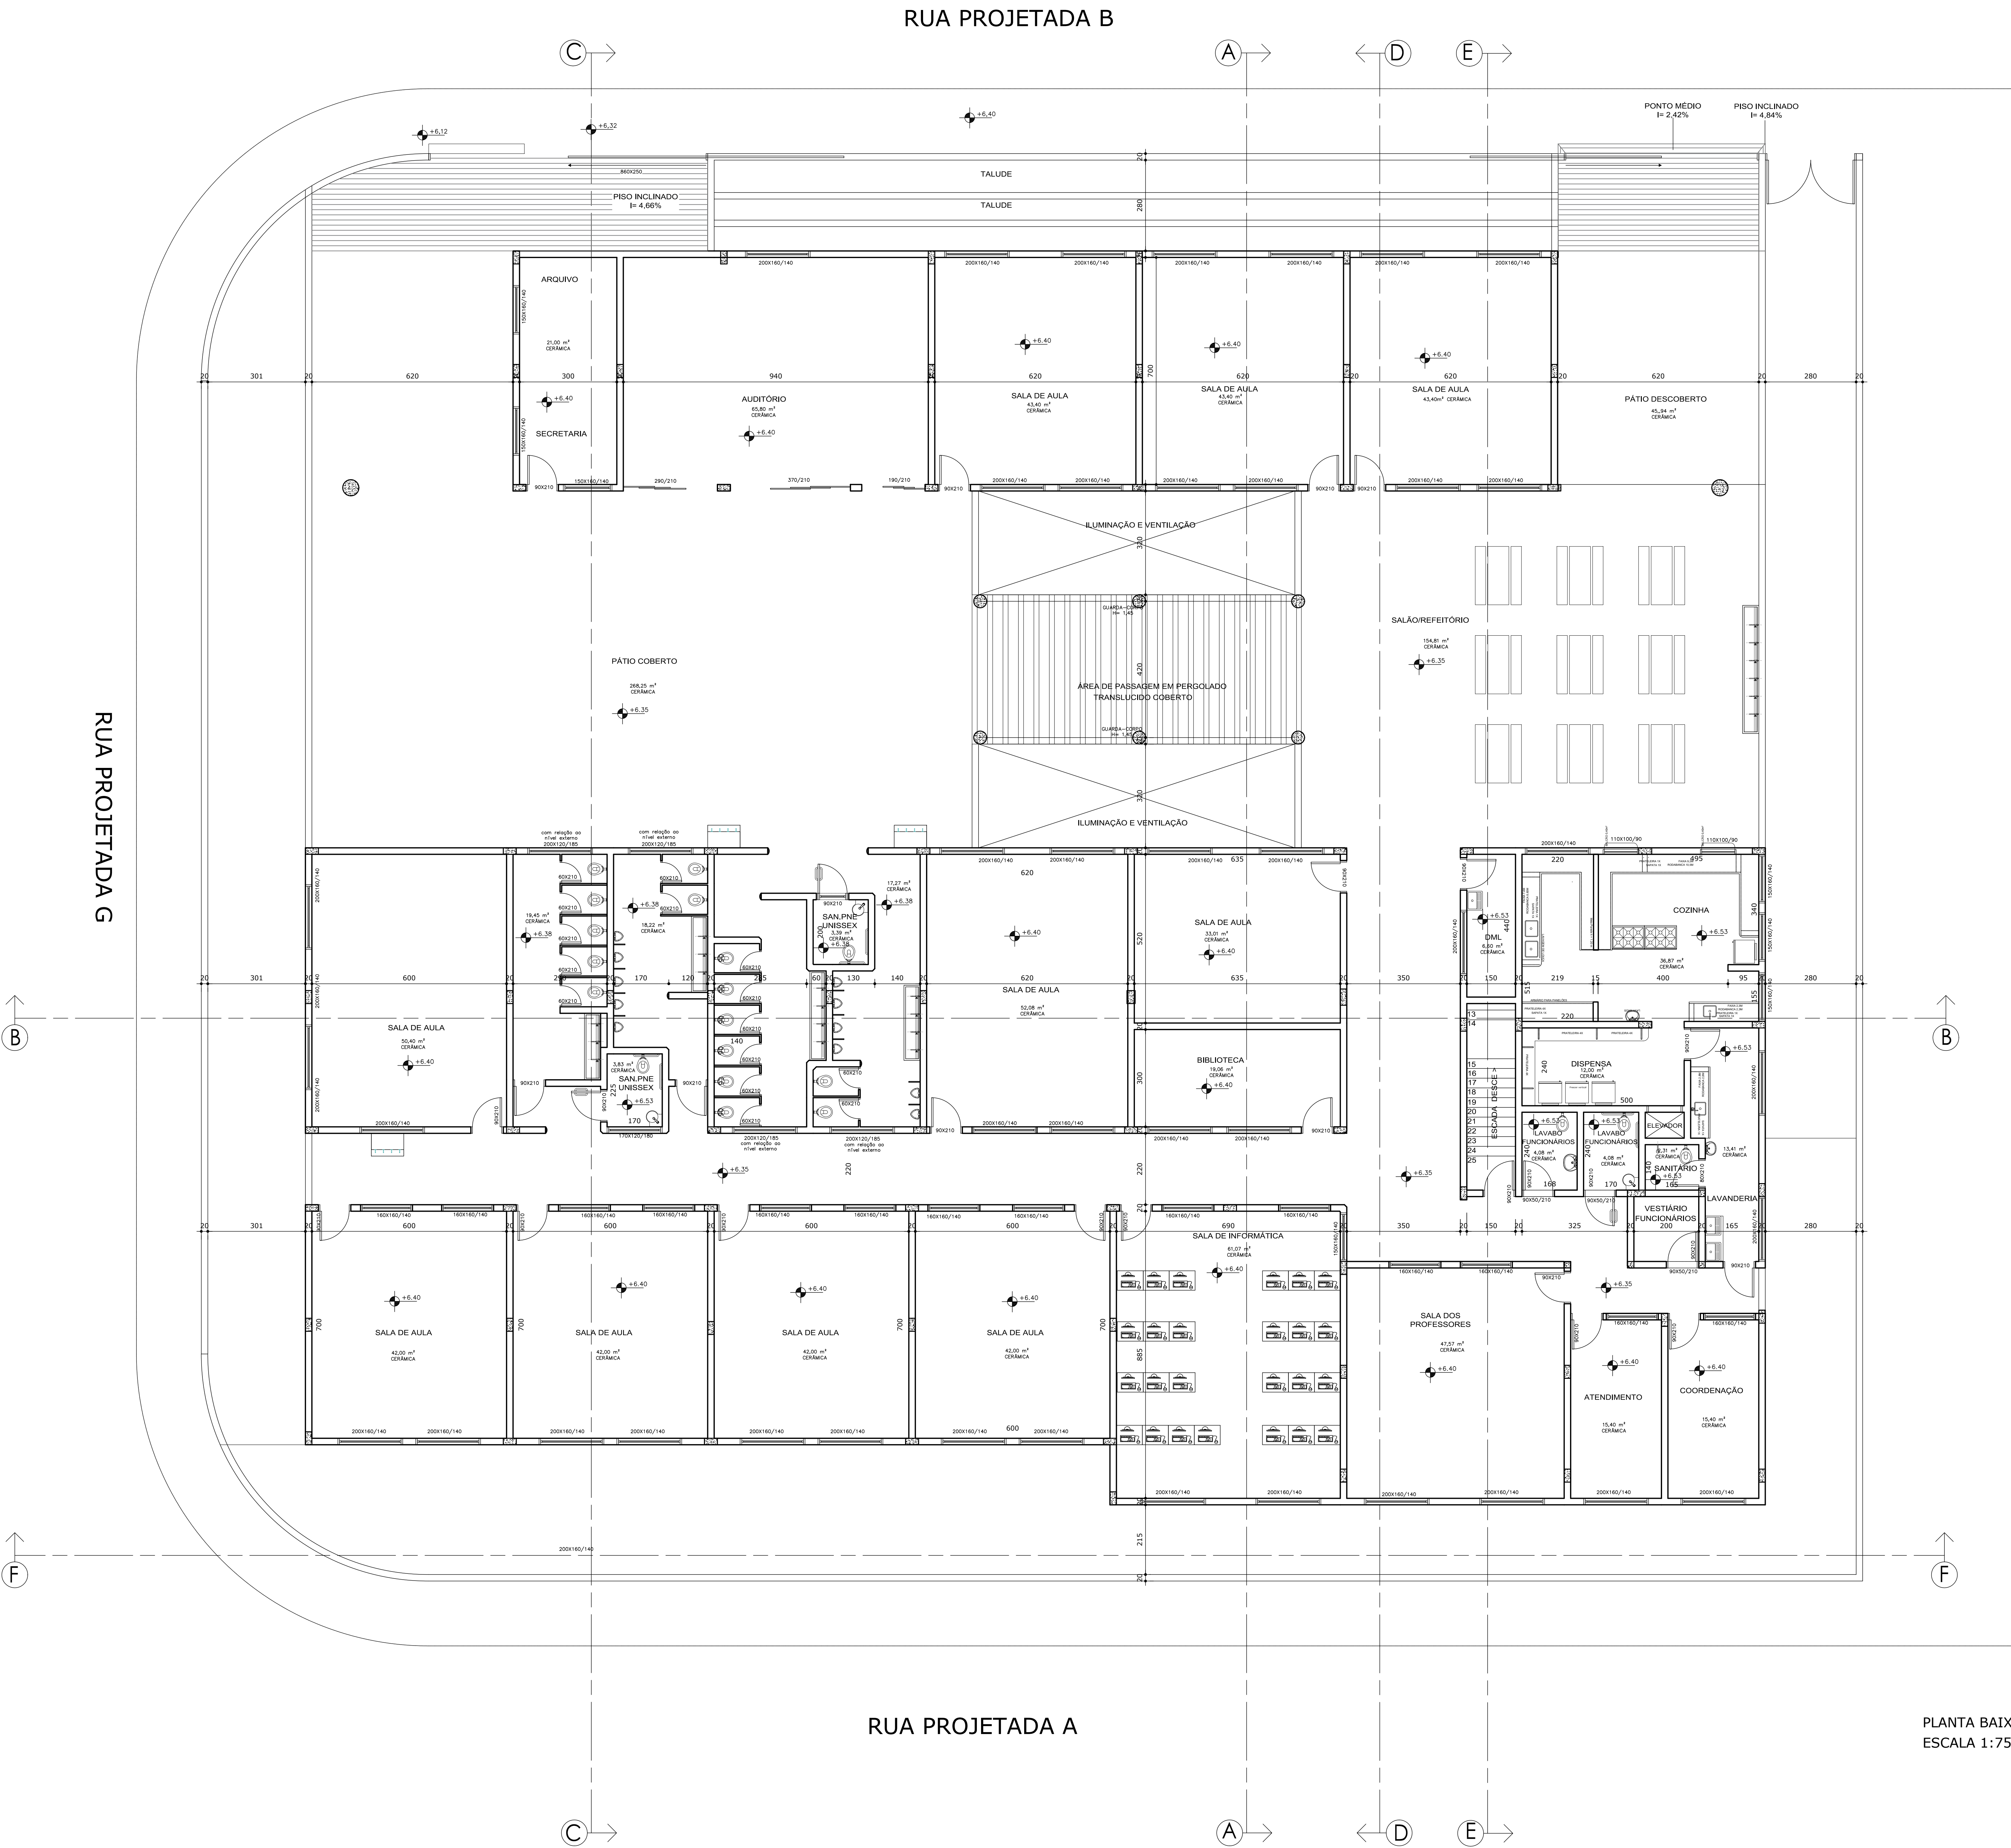

PLANTA DE LOCAÇÃO
ESCALA 1:250

PLANTA BAIXA-PAVIMENTO 1º PAVIMENTO
ESCALA 1:75

PROJETO ARQUITETÔNICO - FASE 2 -		PROPRIETÁRIO PREFEITURA MUNICIPAL DE PIRANGUINHO	
OBRA CONSTRUÇÃO DE CENTRO EDUCACIONAL DO DISTRITO DE SANTA BARBARA	LOCAL RUA PROJETADA A, RUA PROJETADA B E RUA PROJETADA F LOTAMENTO ARCO IRIS DISTRITO DE SANTA BARBARA, PIRANGUINHO - MG		
	DATA JUNHO DE 2023	FOLHA 2/3	ÁREA TOTAL 3.298,41m²
CONTEÚDO PLANTA BAIXA TÉRREO E PLANTA DE LOCAÇÃO		REVISÃO Nº 02 (MARÇO DE 2024)	
RESPONSÁVEL TÉCNICO ENG. CIVIL ANA PAULA MOTA ALVES CREA SP 506224000			