



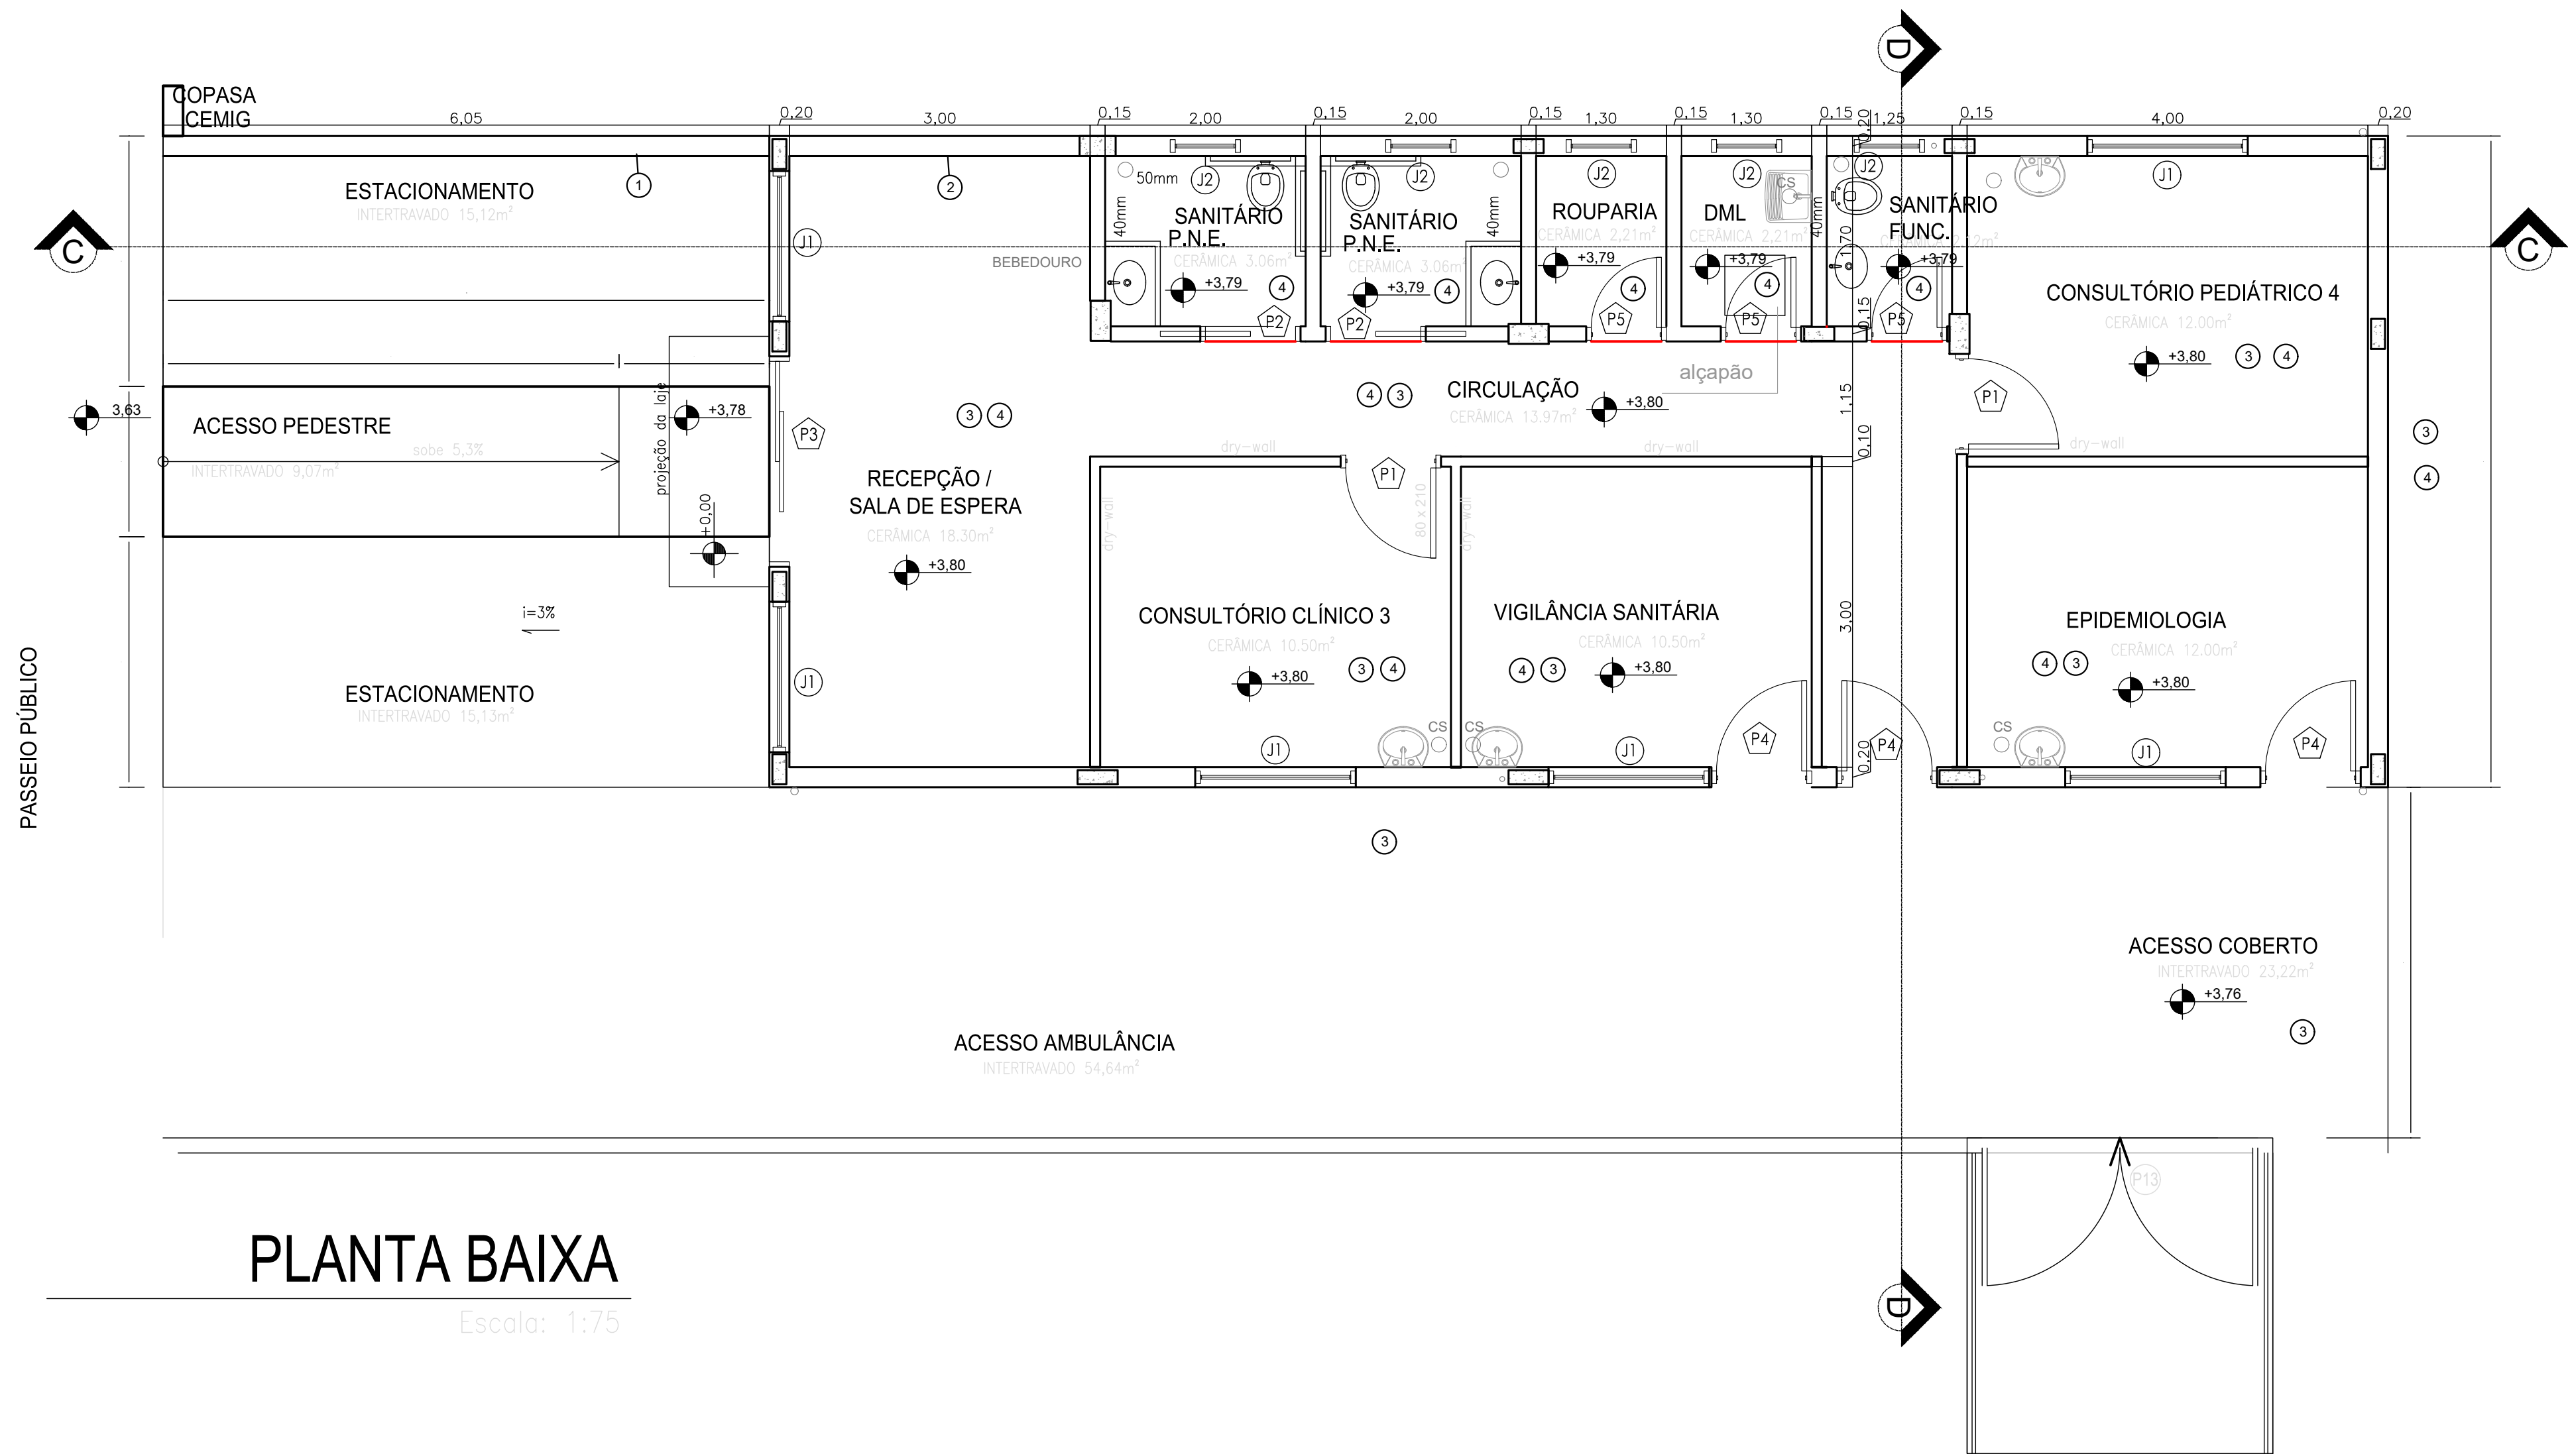


PLANTA BAIXA

Escala: 1:75

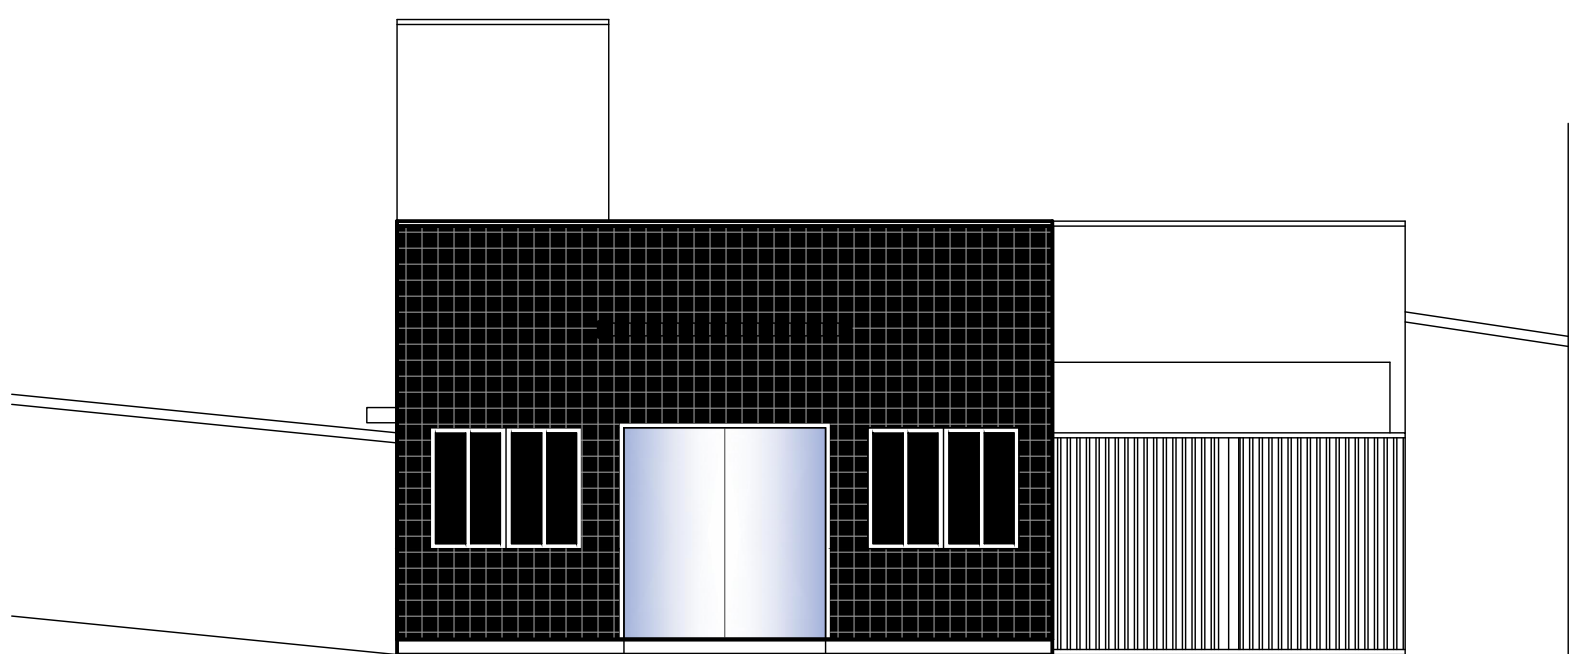


FACHADA RUA BRAZÓPOLIS

Escala: 1:75

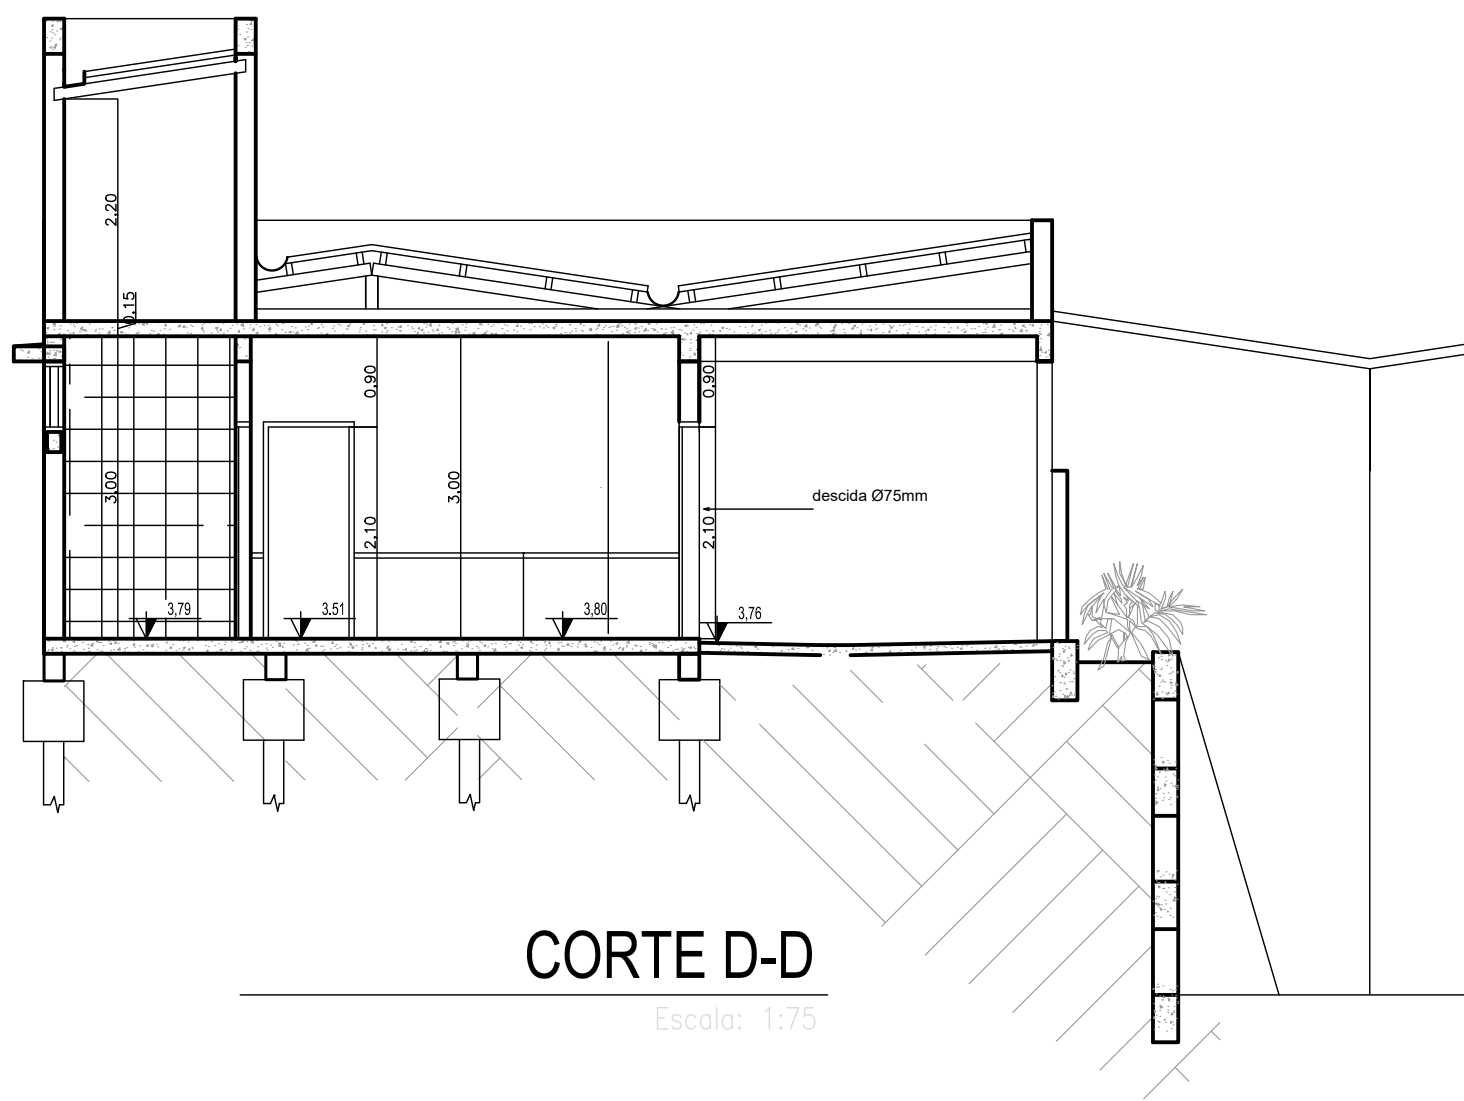

CORTE D-D

Escala: 1:75

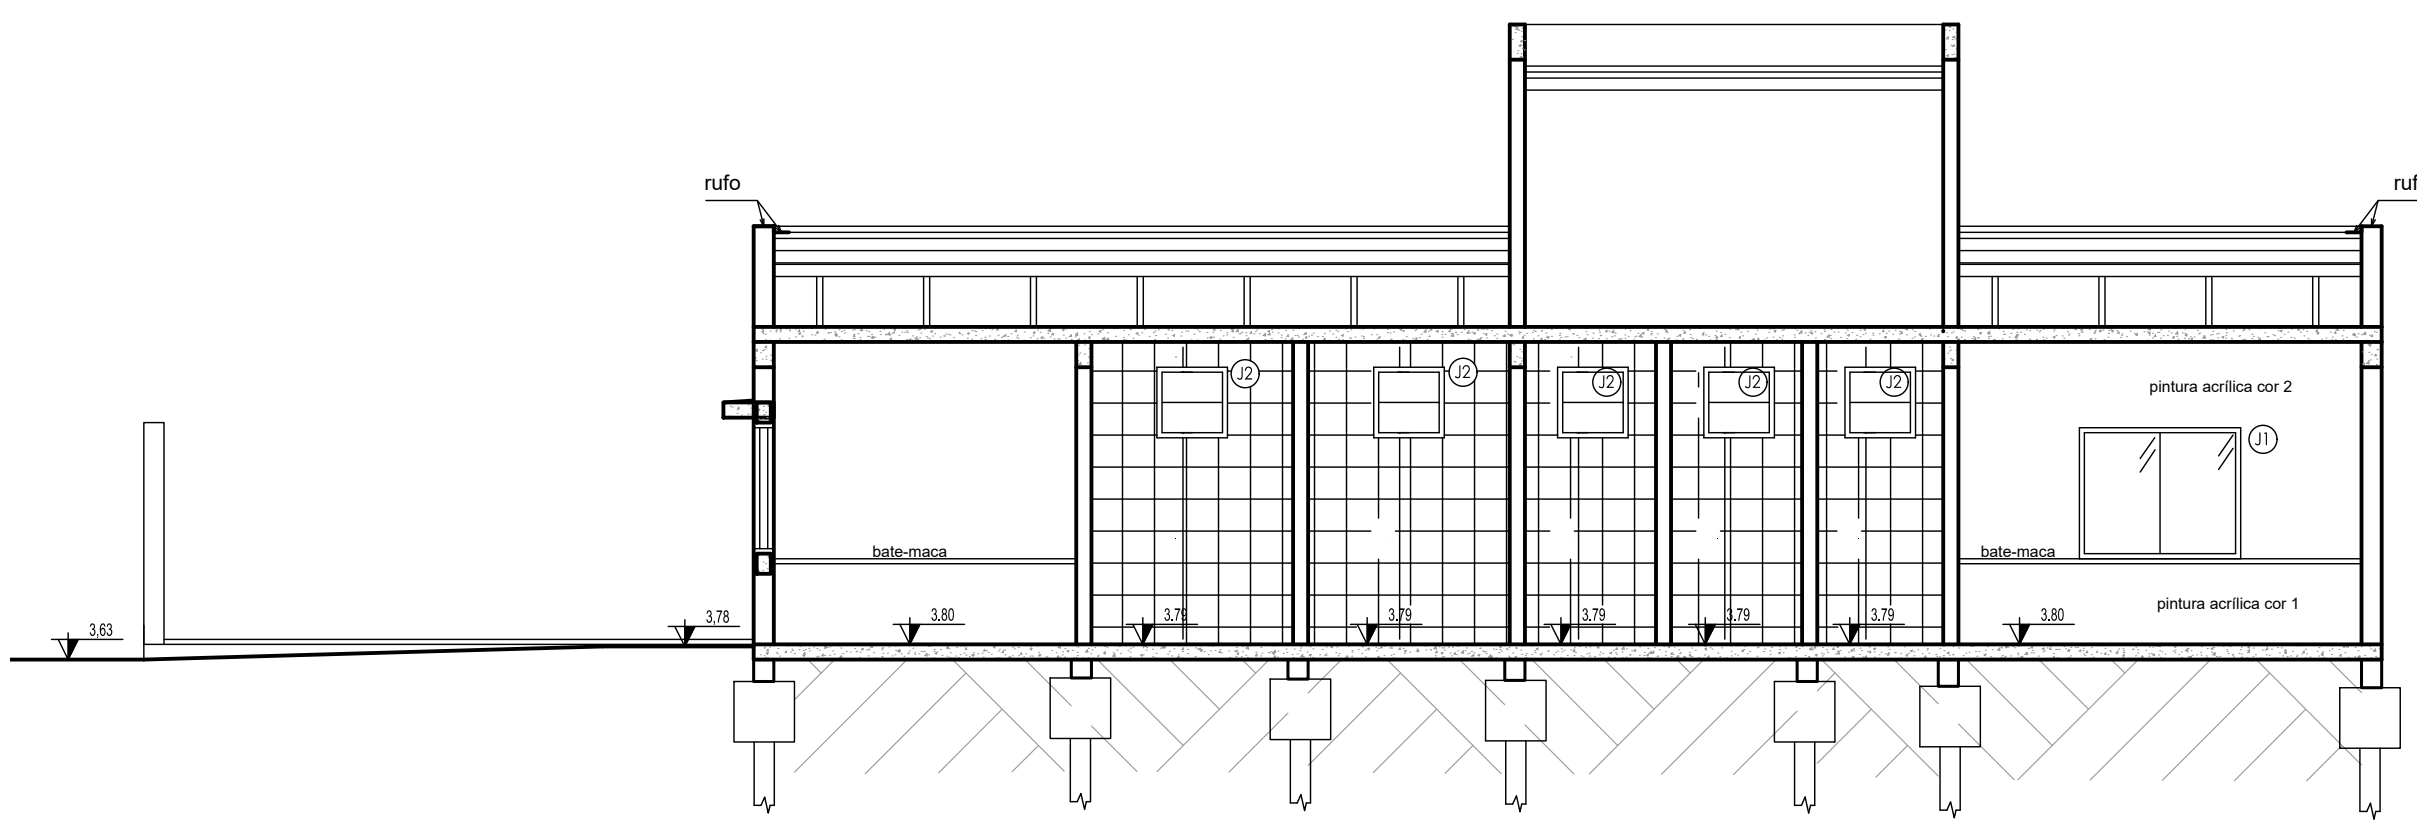

CORTE C-C

Escala: 1:75

SERVIÇOS	
1	TRATAMENTO DE UMIDADE NA PAREDE
2	EXECUÇÃO DE REVESTIMENTO CERÂMICO
3	PINTURA
4	PINTURA DA LAJE

PLANTA BAIXA- COBERTURA

Escala: 1:75



PROJETO DE REFORMA		PROPRIETÁRIO	
		PREFEITURA MUNICIPAL DE PIRANGUÍHO	
OBRA		LOCAL	
REFORMA DA SECRETARIA DE SAÚDE		RUA BRAZÓPOLIS PIRANGUÍHO - MG	
CONTEÚDO		DATA	FOLHA
PLANTA BAIXA CORTE E FACHADA TABELA DE SERVIÇOS		OUTUBRO DE 2023	1/1
		REVISÃO ZERO	
RESPONSÁVEL TÉCNICO ENG. CIVIL ANA PAULA MOTA ALVES CREA SP-090224000		 AMASP ENGENHARIA	