



PLANTA BAIXA – 1º PAVIMENTO  
ESCALA 1:125

PROLONGAMENTO RUA DAS MAGNÓLIAS

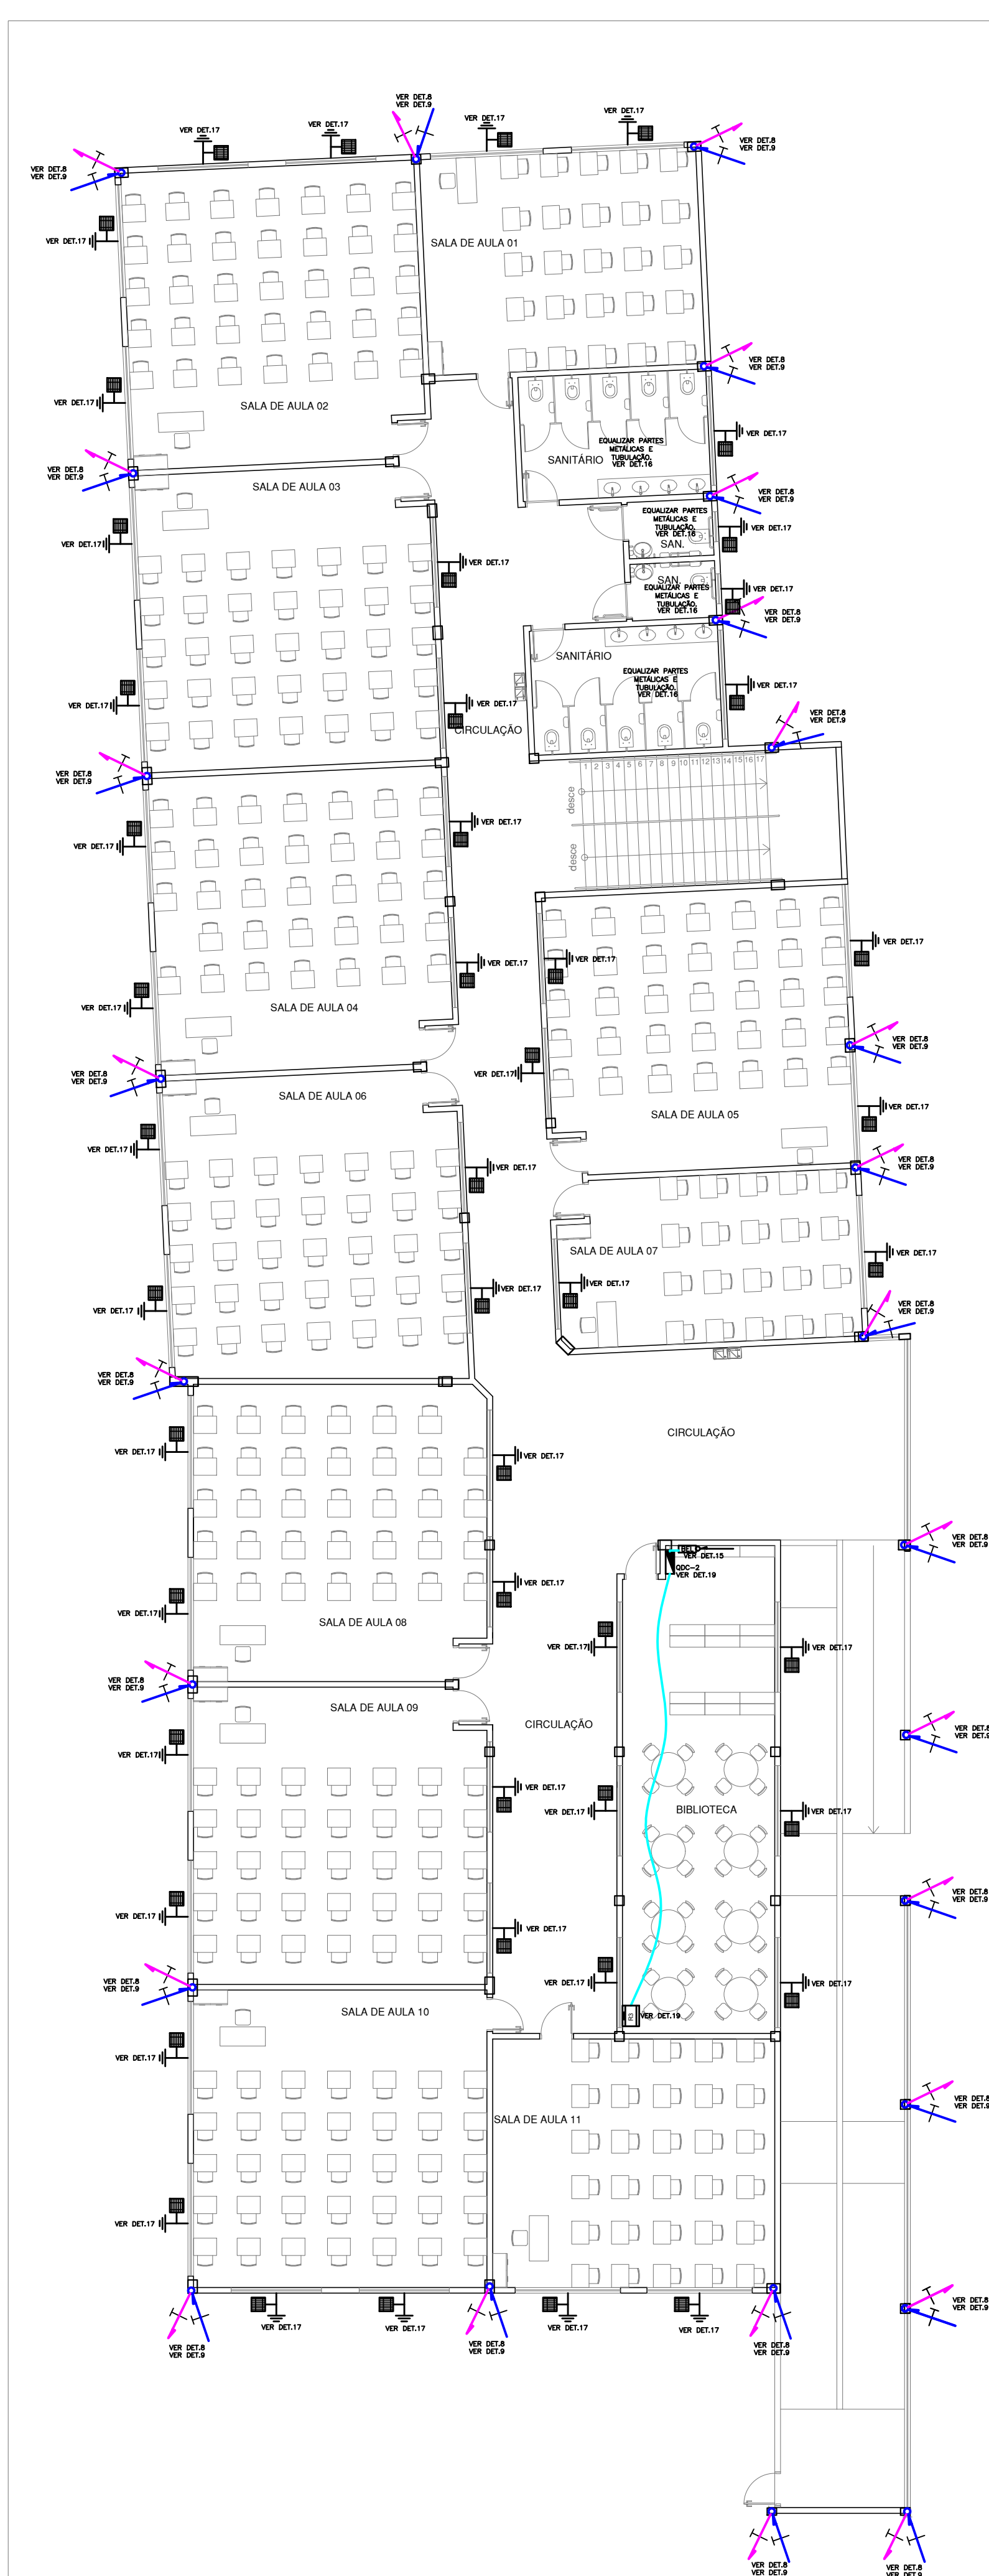

PLANTA BAIXA – 2º PAV. (SALAS DE AULA)  
ESCALA 1:125

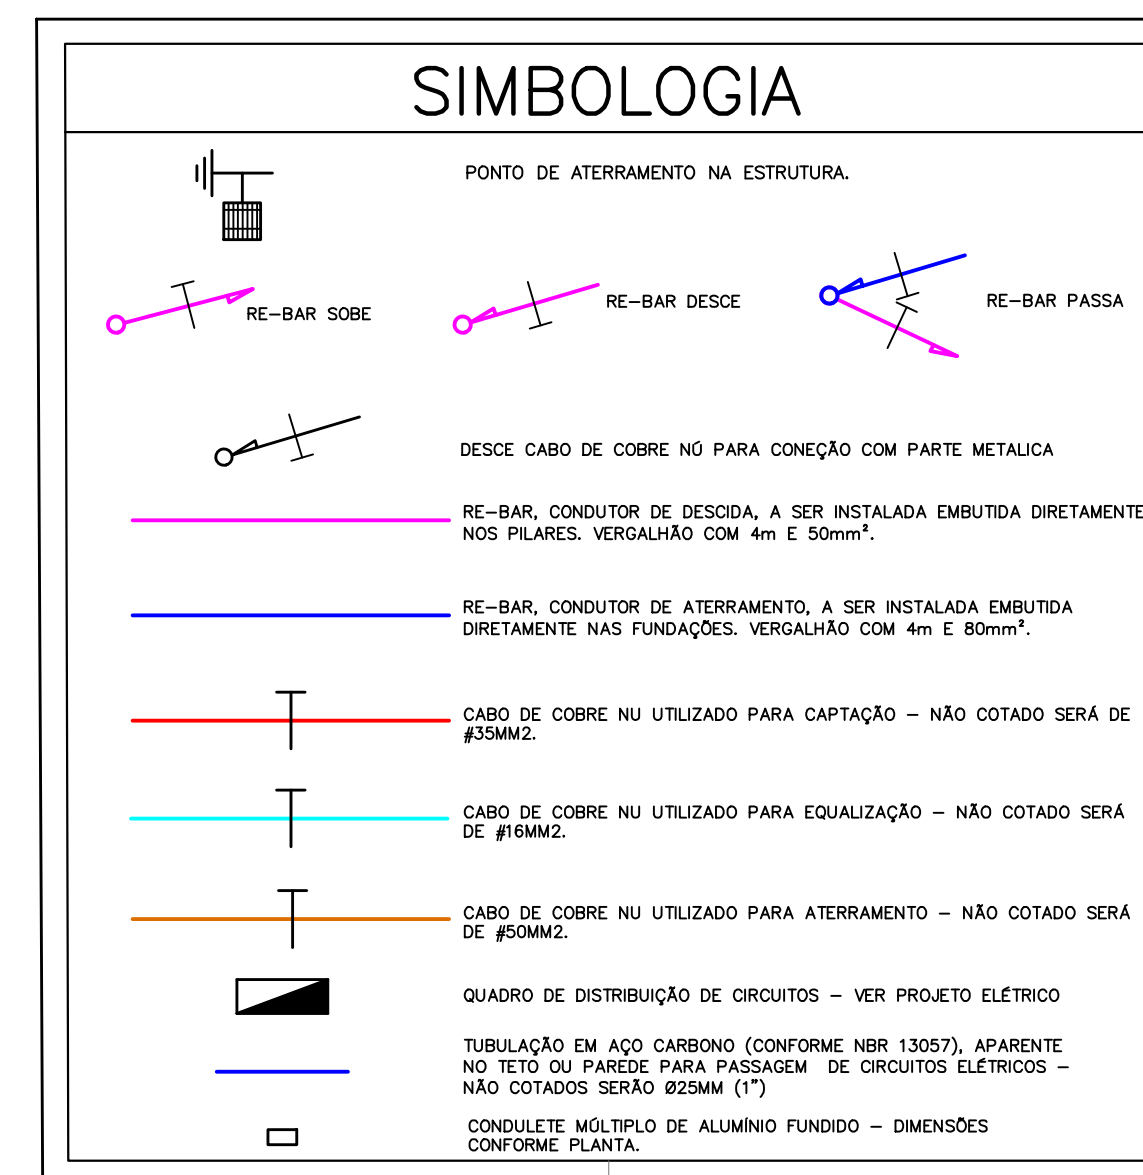

## NOTAS GERAIS

- [illegible]

NOTAS				
OBSERVAÇÕES GERAIS:				
1- CONDIÇÕES MEDIDAS DO LOCAL				
2- NÃO UTILIZAR ESCALA SOBRE PAPEL				
3- EM CASO DE CONFLITO DE COTAS, PREVALERÁ A DO DESENHO DE MAIOR ESCALA				
4- EM CASO DE DÚVIDA, CONSULTAR SEMPRE O RESPONSÁVEL TÉCNICO				
5- REPRODUÇÃO TOTAL OU PARCIAL, SEMPRE DESEJADA À PROMOÇÃO, DIREITOS AUTORAIS, RESERVADOS DE ACORDO COM A LEI FEDERAL 9.810 DE 19 FEVEREIRO DE 1998				

REVISÃO	DESCRIÇÃO	TIPO	ELABORADO	VERIFICADO	DATA
00	IMPLANTAÇÃO INICIAL	DEL	GRS	NGM	04/2022
01	CONFORME COMENTÁRIOS	DEL	GRS	DPM	07/2023

TIPO DE RASCUNHO	ATP - ANTERIORMENTE BSC - BÁSICO DEL - DESEJADO	APV - APROVADO PT - P/ CONSTRUÇÃO AB - "AS BUILT"	CNC - CANCELADO


**Consórcio Pitágoras**
 Rua Desembargador Jorge Fontana, nº 80, salas 1303 e 1304, Edifício Belvedere Plaza,  
 Bairro Belvedere, São Horizonte, CEP 35.325-870  
 TEL.: (31) 3342-4408 / (31) 3347-2978 / (31) 3571-1870



PREFEITURA MUNICIPAL DE BOA ESPERANÇA  
PRAÇA PADRE JÚLIO MARIA, Nº40 - CENTRO  
BOA ESPERANÇA-MG -CEP.: 87.390-000  
TEL.: (31) 3851-0300

ESCOLA VOVÓ VALDETE

PROLONGAMENTO RUA DAS MAGNÓLIAS, S/N - BOA ESPERANÇA/MG

## PROJETO DE SPDA

RESPONSÁVEL TÉCNICO:	CONTRATANTE DO PROJETO:
<p><i>Moisés Coelho P. Moura</i></p> <hr/> <p>R.T.: MOISÉS COELHO PEREOTUO MOURA CREA - 161742/D</p>	<p>RESPONSÁVEL DA CONTRATANTE:</p>

DATA: JULHO/2022	ESCALA: INDICADA	CODIGO: PRJ-SPD
TITULO DOS DESENHOS: PLANTA BAIXA - 1º E 2º PAVIMENTOS		AREA:  PRANCHA: <b>02</b> /03

DIREITOS AUTORAIS RESERVADOS: PROIBIDO REPRODUÇÃO, DIVULGAÇÃO OU ALTERAÇÃO SEM ORDEM EXPRESSA DO AUTOR.	TÍTULO DOS DESENHOS: PRJ-EXE-SFD-BEP-EVV-6101-REV01
---	--