


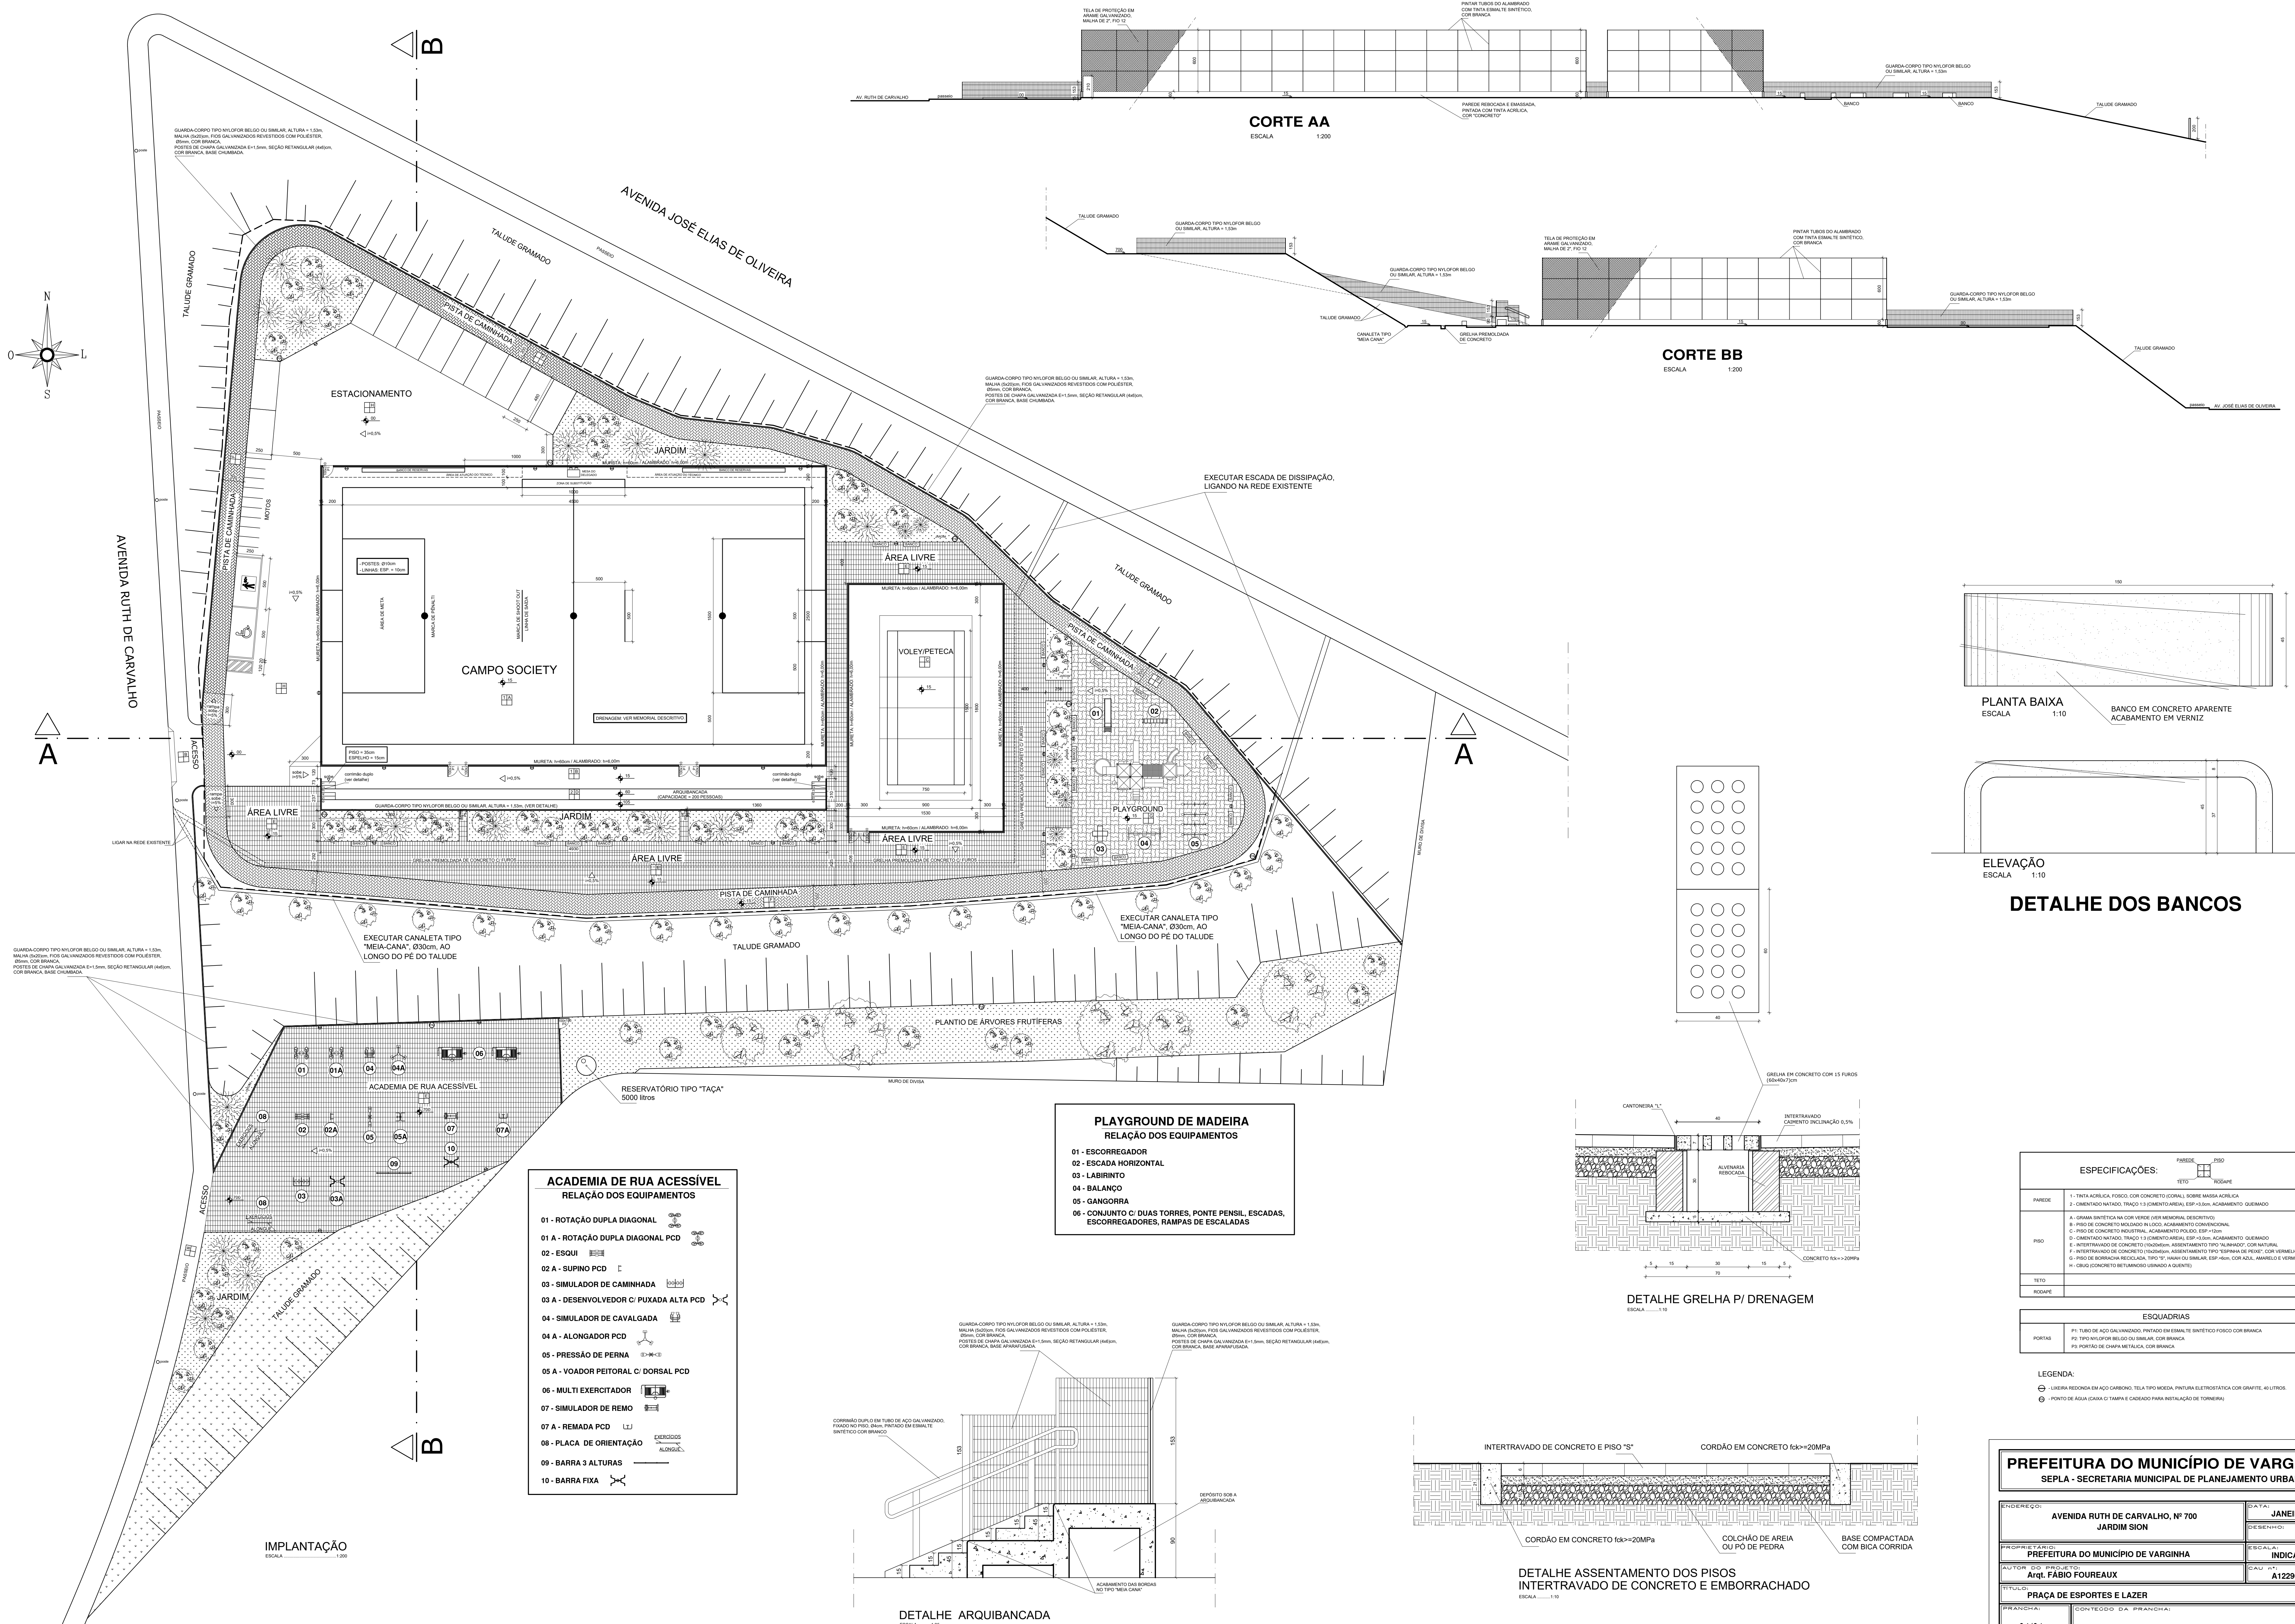

CORTE AA
ESCALA 1:200

CORTE BB
ESCALA 1:200

PLANTA BAIXA
ESCALA 1:10

ELEVÇÃO
ESCALA 1:10

DETALHE DOS BANCOS

PLAYGROUND DE MADEIRA
RELAÇÃO DOS EQUIPAMENTOS

- 01 - ESCORREGADOR
- 02 - ESCADA HORIZONTAL
- 03 - LABIRINTO
- 04 - BALANÇO
- 05 - GANGORRA
- 06 - CONJUNTO C/ DUAS TORRES, PONTE PENSIL, ESCADAS, ESCORREGADORES, RAMPAS DE ESCALADAS

ACADEMIA DE RUA ACESSÍVEL
RELAÇÃO DOS EQUIPAMENTOS

- 01 - ROTAÇÃO DUPLA DIAGONAL
- 01 A - ROTAÇÃO DUPLA DIAGONAL PCD
- 02 - ESQUI
- 02 A - SUPINO PCD
- 03 - SIMULADOR DE CAMINHADA
- 03 A - DESENVOLVEDOR C/ PUXADA ALTA PCD
- 04 - SIMULADOR DE CAVALGADA
- 04 A - ALONGADOR PCD
- 05 - PRESSÃO DE PERNA
- 05 A - VOADOR PEITORAL C/ DORSAL PCD
- 06 - MULTI EXERCITADOR
- 07 - SIMULADOR DE REMO
- 07 A - REMADA PCD
- 08 - PLACA DE ORIENTAÇÃO
- 09 - BARRA 3 ALTURAS
- 10 - BARRA FIXA

DETALHE GRELHA P/ DRENAGEM
ESCALA 1:10

DETALHE ASSENTAMENTO DOS PISOS
INTERTRAVADO DE CONCRETO E EMBORRACHADO
ESCALA 1:10

DETALHE ARQUIBANCADA
ESCALA 1:20

ESPECIFICAÇÕES:	
PAREDE	1 - TINTA ACRÍLICA, POROS, COM CONCRETO (CORAL), SOBRE MASSA ACRÍLICA. 2 - CIMENTO MANTO, TRACO 1:3 (CIMENTO:AREIA), ESP=10cm, ACABAMENTO QUEIMADO
PISO	A - GRAMA SINTÉTICA NA COR VERDE (VER MEMORIAL DESCRITIVO) B - PISO DE CONCRETO MOLDADO IN LOCO, ACABAMENTO CONVENCIONAL C - PISO DE CONCRETO MOLDADO IN LOCO, ACABAMENTO POLIDO, ESP=10cm D - CIMENTO MANTO, TRACO 1:3 (CIMENTO:AREIA), ESP=10cm, ACABAMENTO QUEIMADO E - INTERTRAVADO DE CONCRETO (H=10cm), ASSENTAMENTO TIPO "S" (VER MEMORIAL DESCRITIVO) F - INTERTRAVADO DE CONCRETO (H=10cm), ASSENTAMENTO TIPO "S" (VER MEMORIAL DESCRITIVO) G - PISO DE BORDADA METÁLICA, TIPO "P", 100x100x10 (MM), COR BRANCA, COM ALUMÍNIO E VERNIZ H - CUBA DE CONCRETO (BETÃO) (VER MEMORIAL DESCRITIVO)
TETO	
RODAPÊ	
ESQUADRIAS	
PORTAS	P1 - TUBO DE AÇO GALVANIZADO, PINTADO EM ESMALTE BRANCO, COM BRANCA P2 - TUBO DE AÇO GALVANIZADO, PINTADO EM ESMALTE BRANCO, COM BRANCA P3 - PORTÃO DE CHAPA METÁLICA, COM BRANCA

LEGENDA:
○ LINHA RESERVA EM AÇO GALVANIZADO, TELA TIPO MOSA, PINTURA ELETROSTÁTICA COM GRANTITE, 60 LITROS
● PONTO DE ÁGUA (CAIXA D'ÁGUA E CILINDRO PARA INSTALAÇÃO DE TORNEIRA)

PREFEITURA DO MUNICÍPIO DE VARGINHA SEPLA - SECRETARIA MUNICIPAL DE PLANEJAMENTO URBANO			
ENDEREÇO	AVENIDA RUTH DE CARVALHO, Nº 700 JARDIM SION	DATA:	JANEIRO/2025
PROPRIETÁRIO	PREFEITURA DO MUNICÍPIO DE VARGINHA	DESENHADO	
AUTOR DO PROJETO	Arq. FÁBIO FOUREAU	REVISADO	INDICADA
TÍTULO	PRAÇA DE ESPORTES E LAZER	DATA	A12290-4
PRANCHAS	CONTENDO DA PRANCHAS		
01/01	PLANTA BAIXA		