



PERFIL TRANSVERSAL (CORTE CC)

ESCALA 1:100

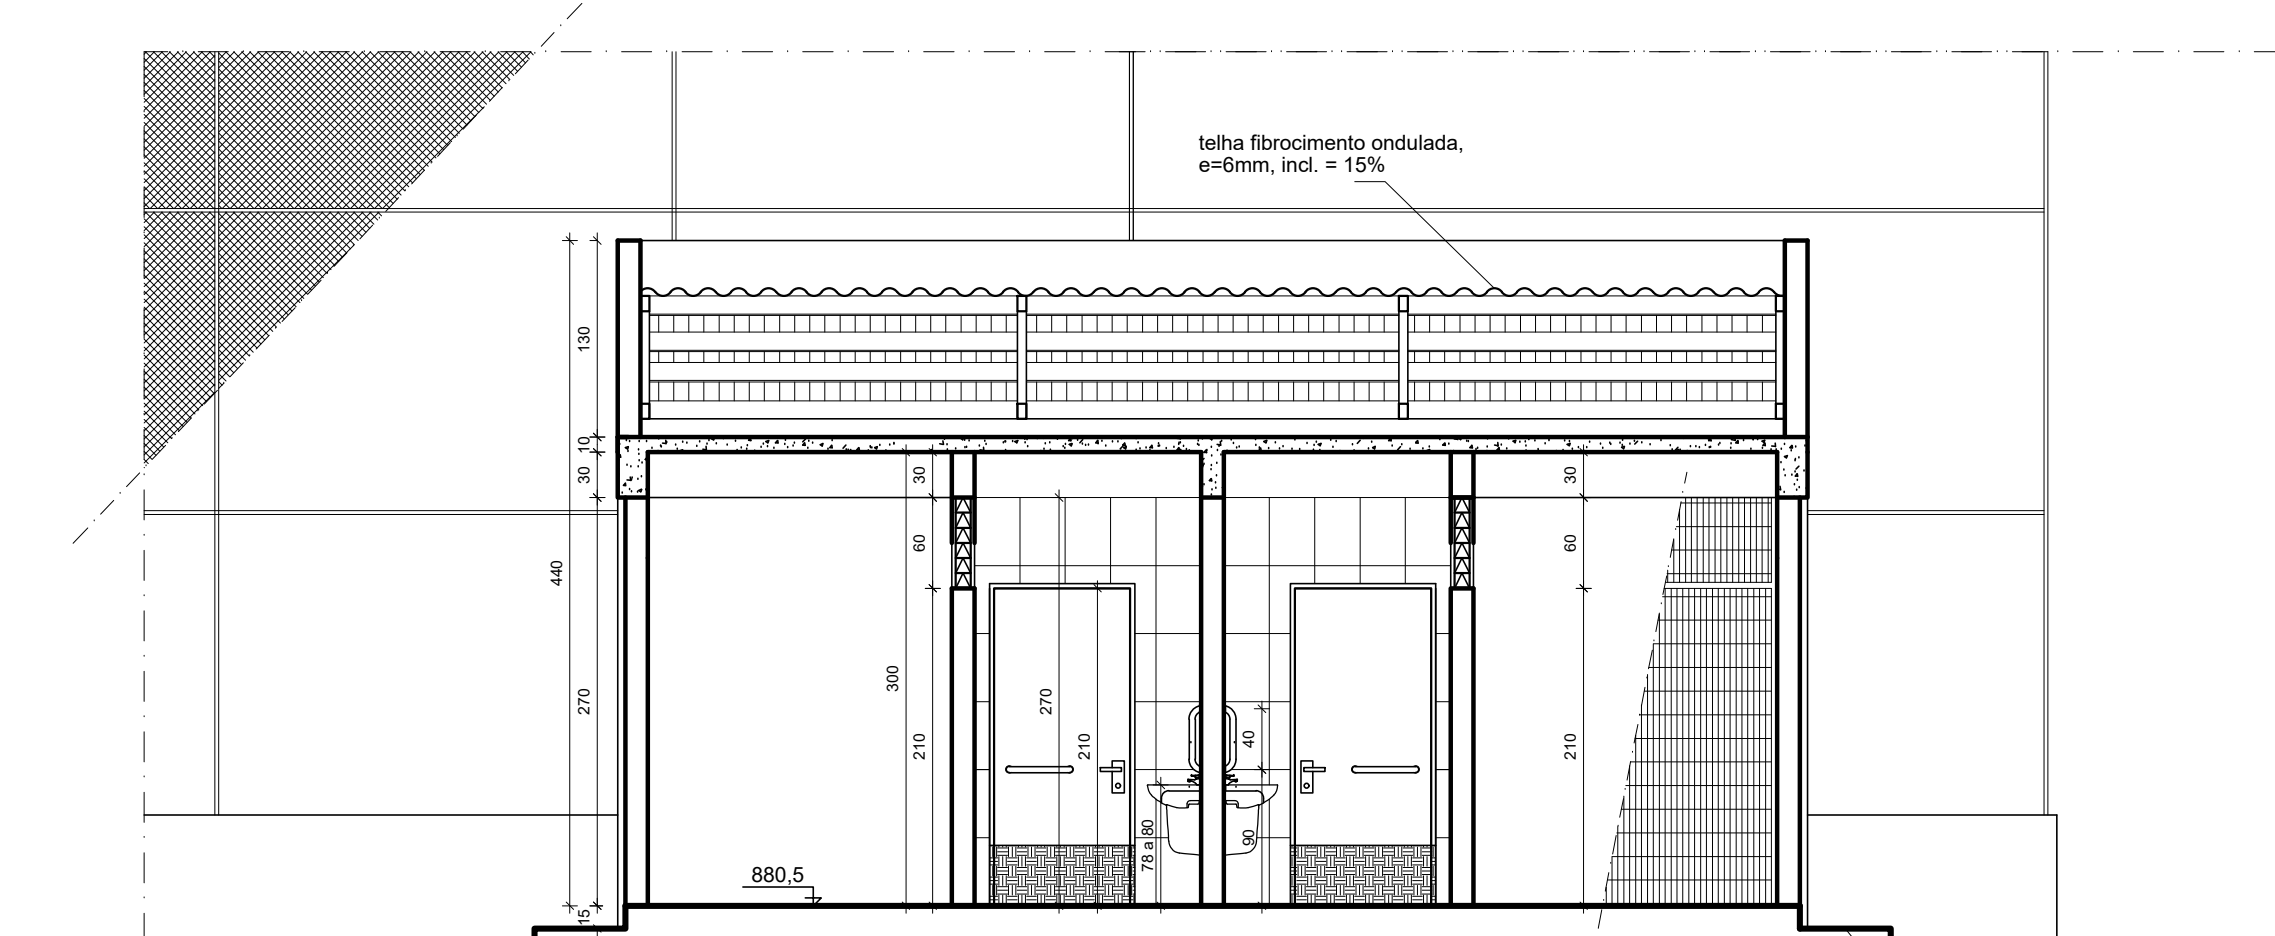


CORTE AA

ESCALA 1:50

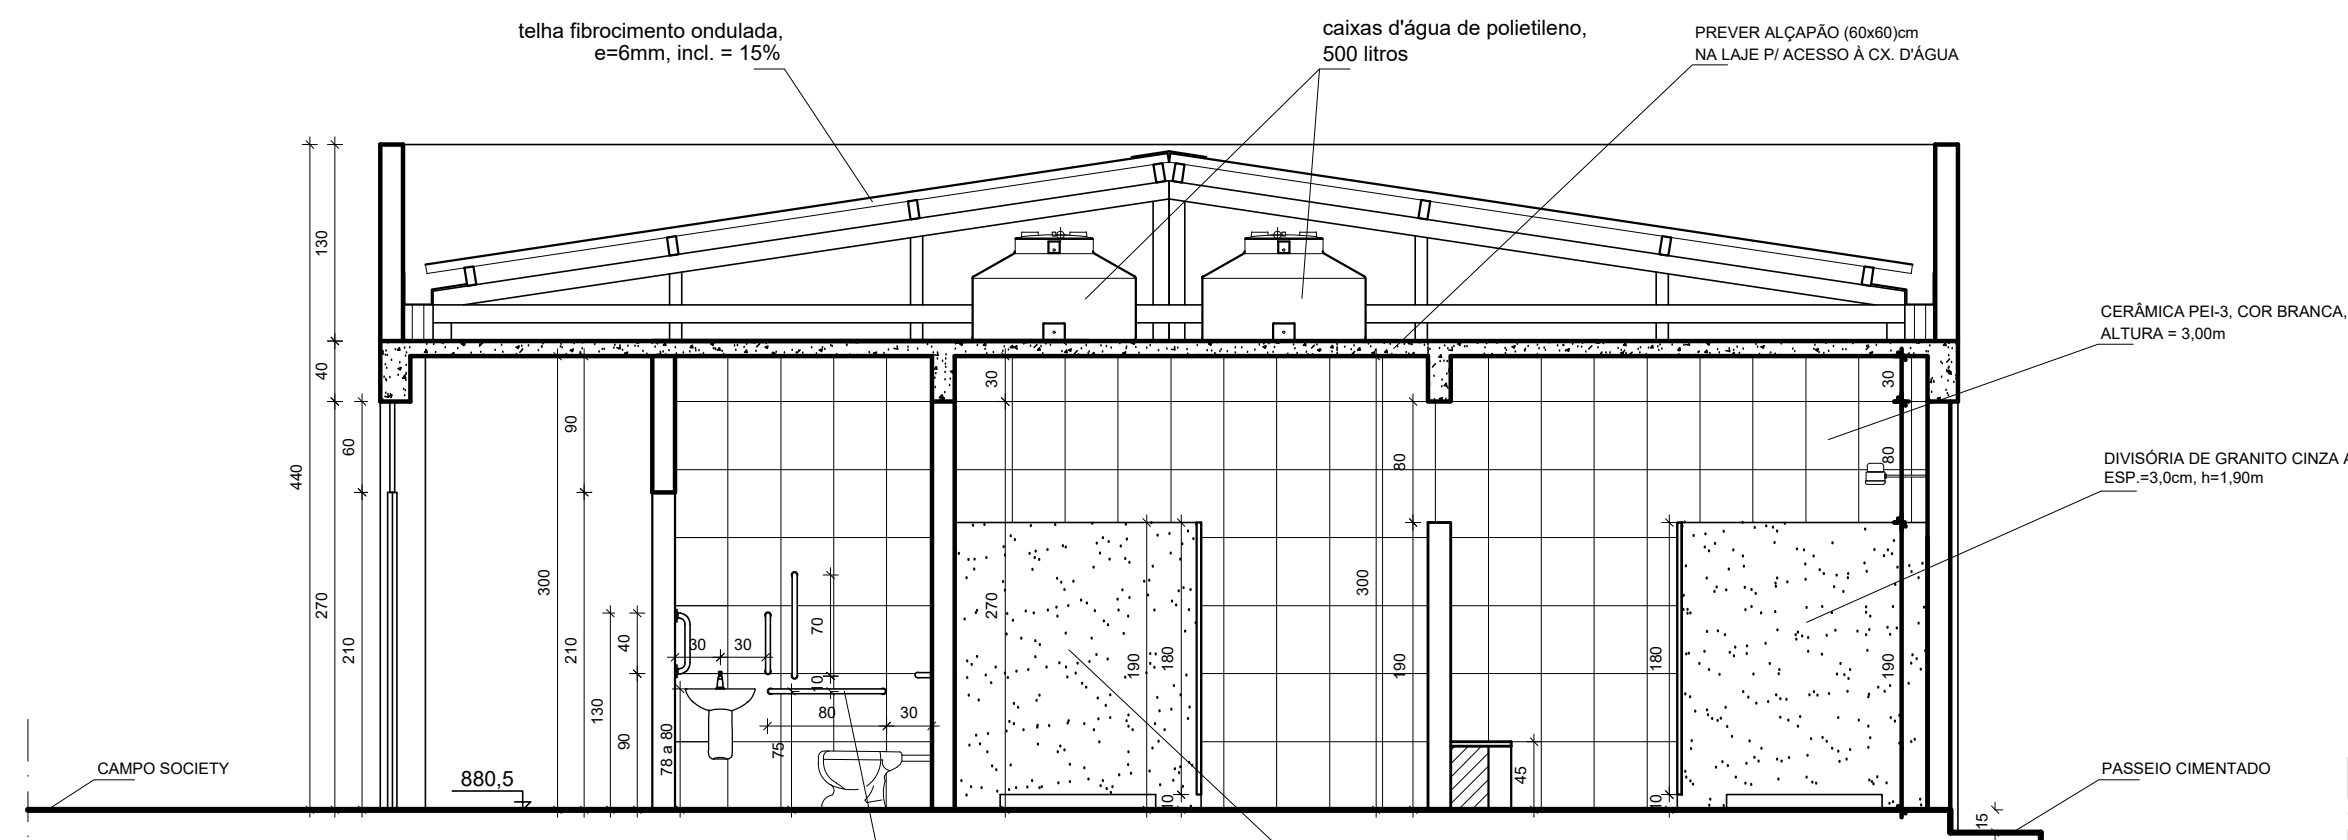


CORTE BB

ESCALA 1:50

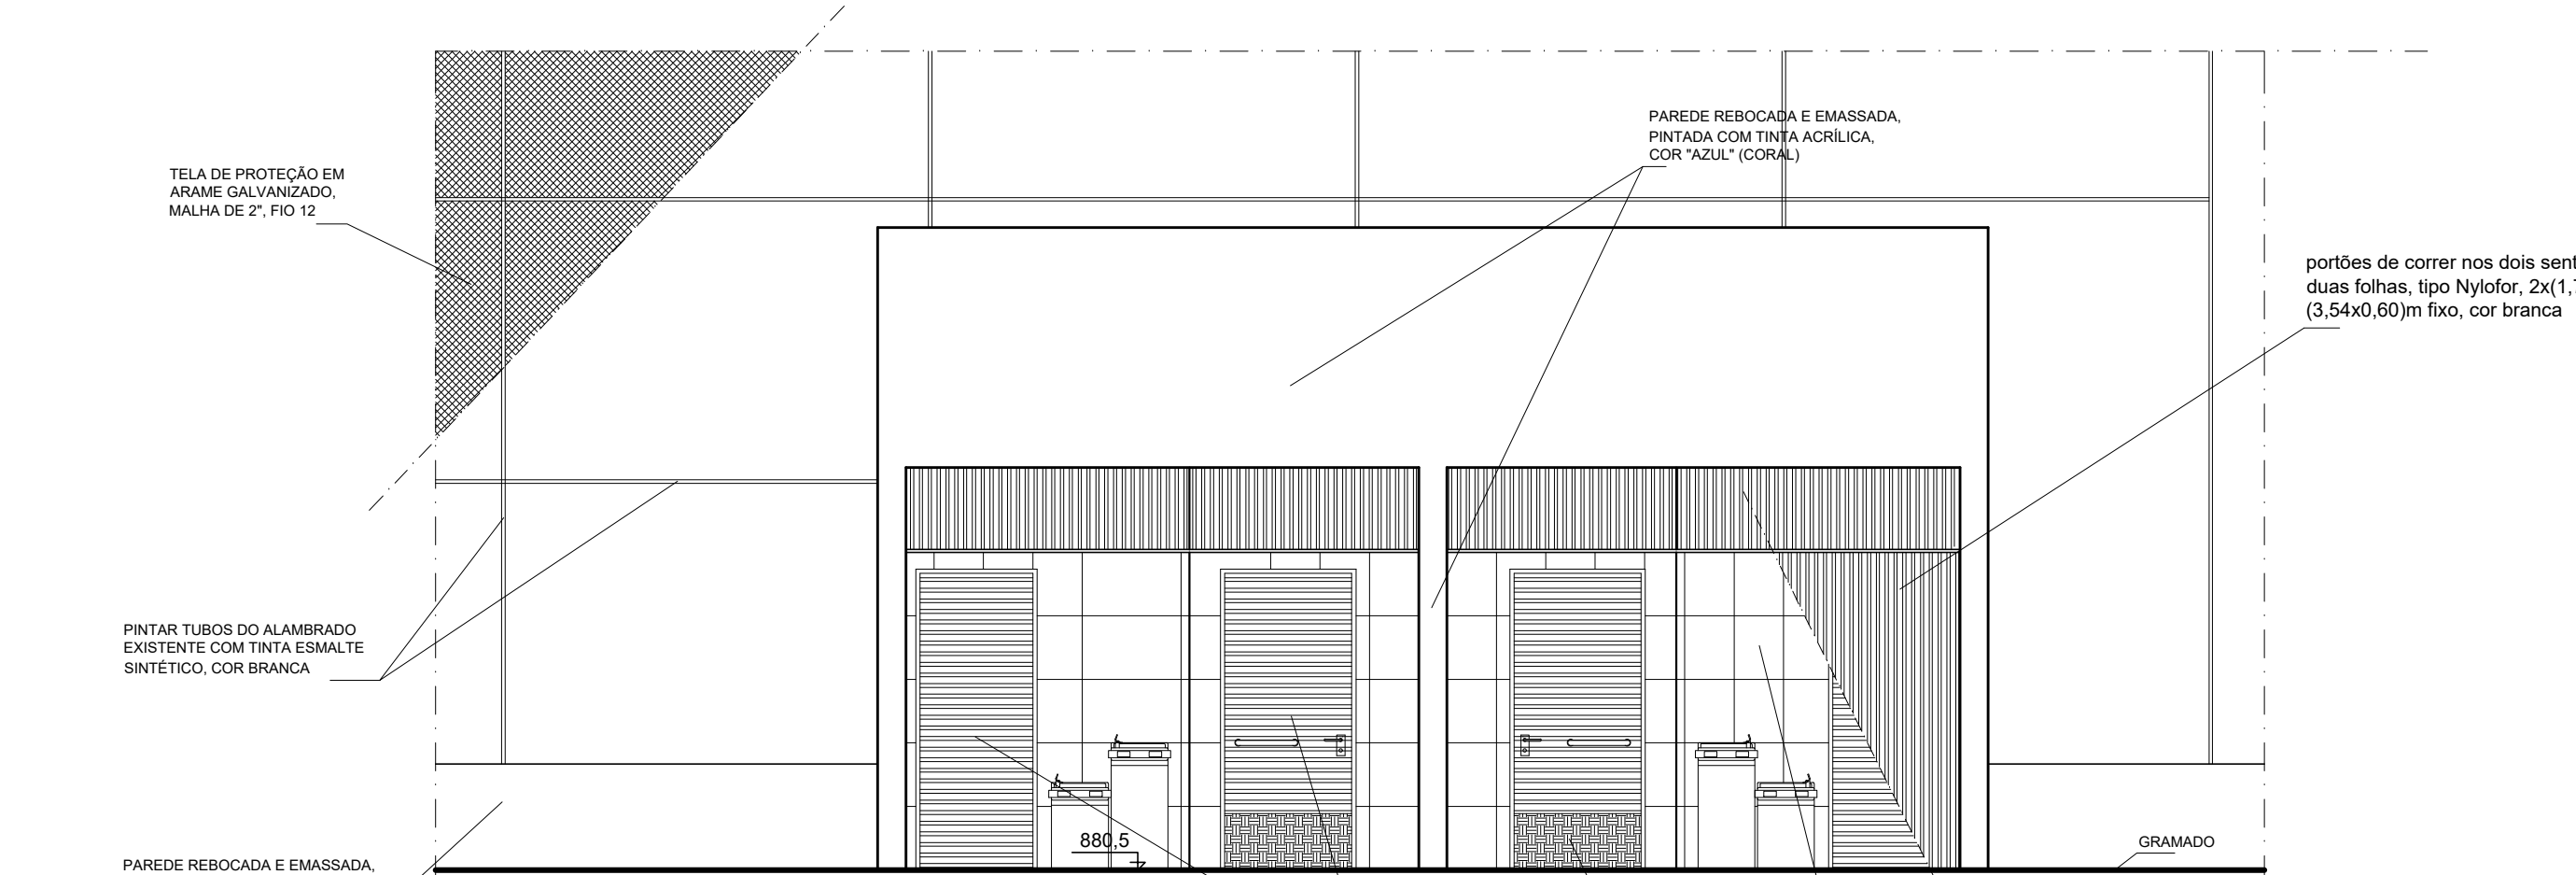


VISTA 1

ESCALA 1:50

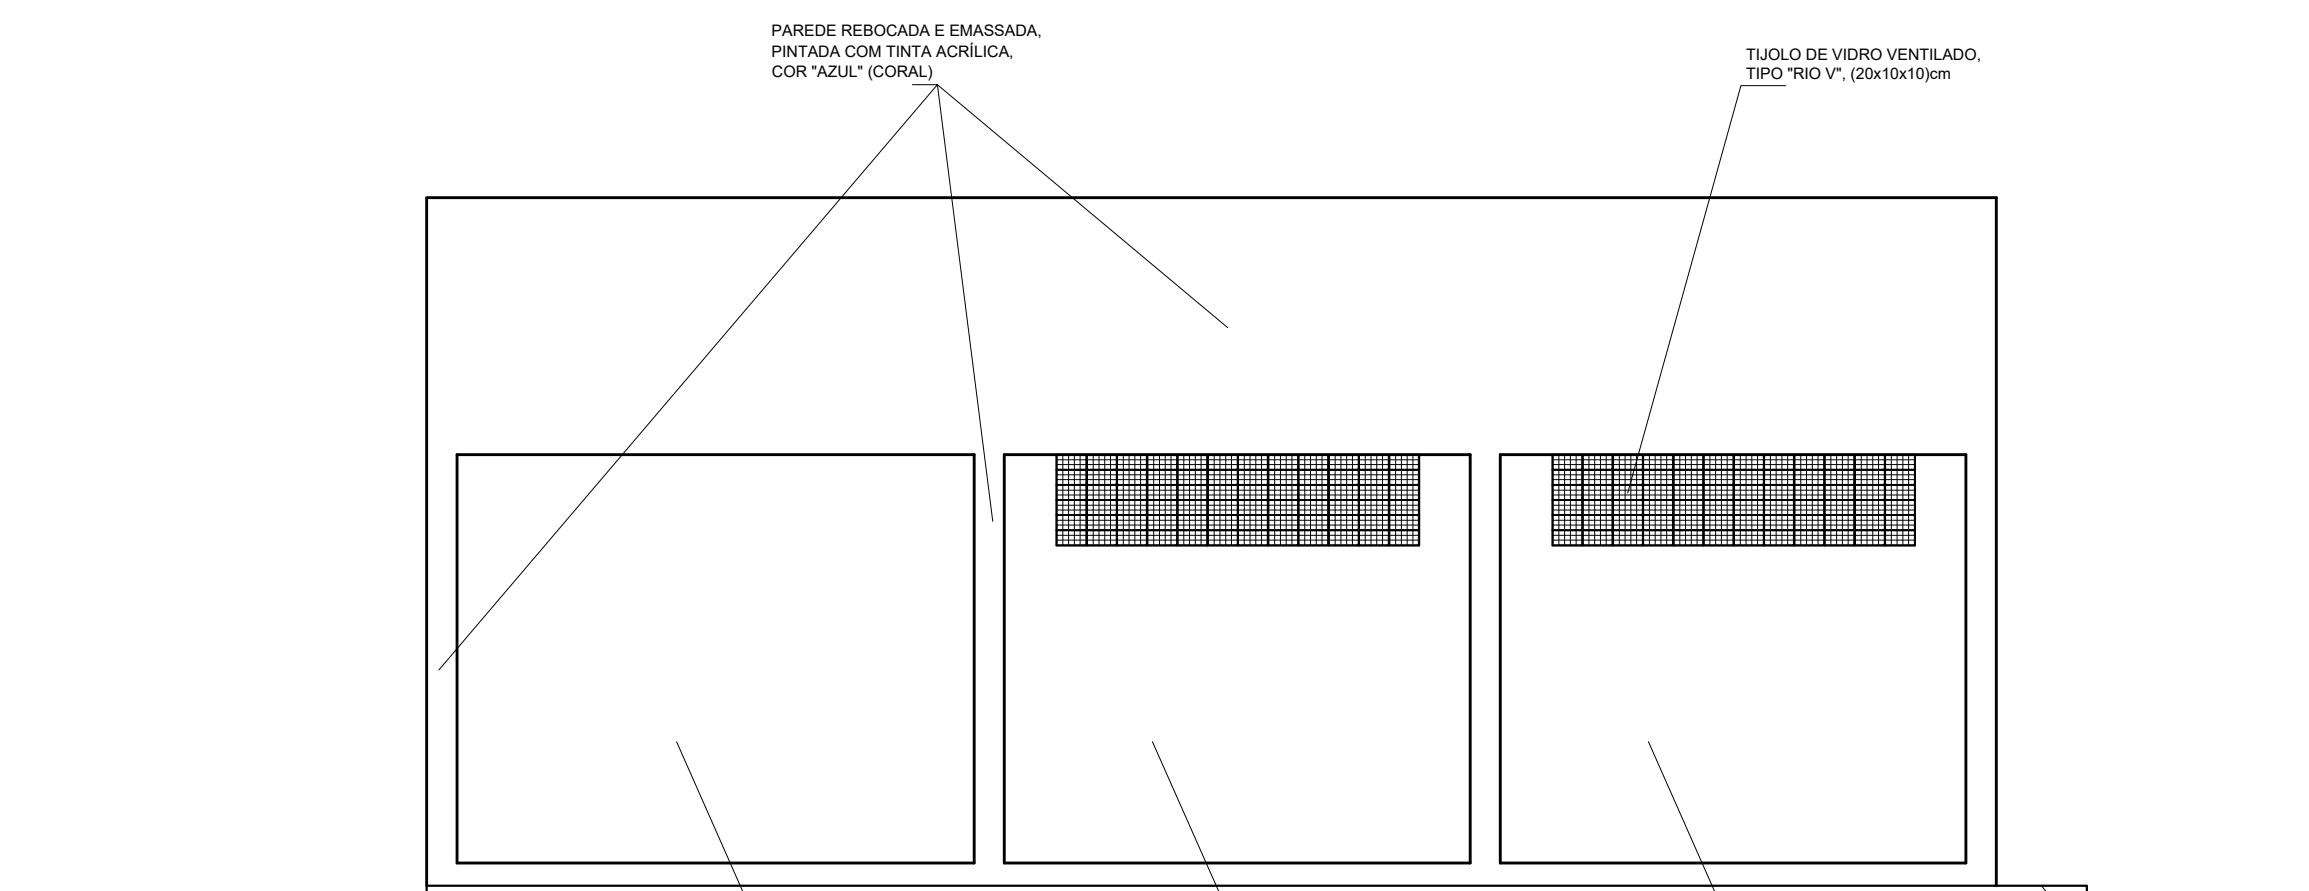


VISTA 2

ESCALA 1:50

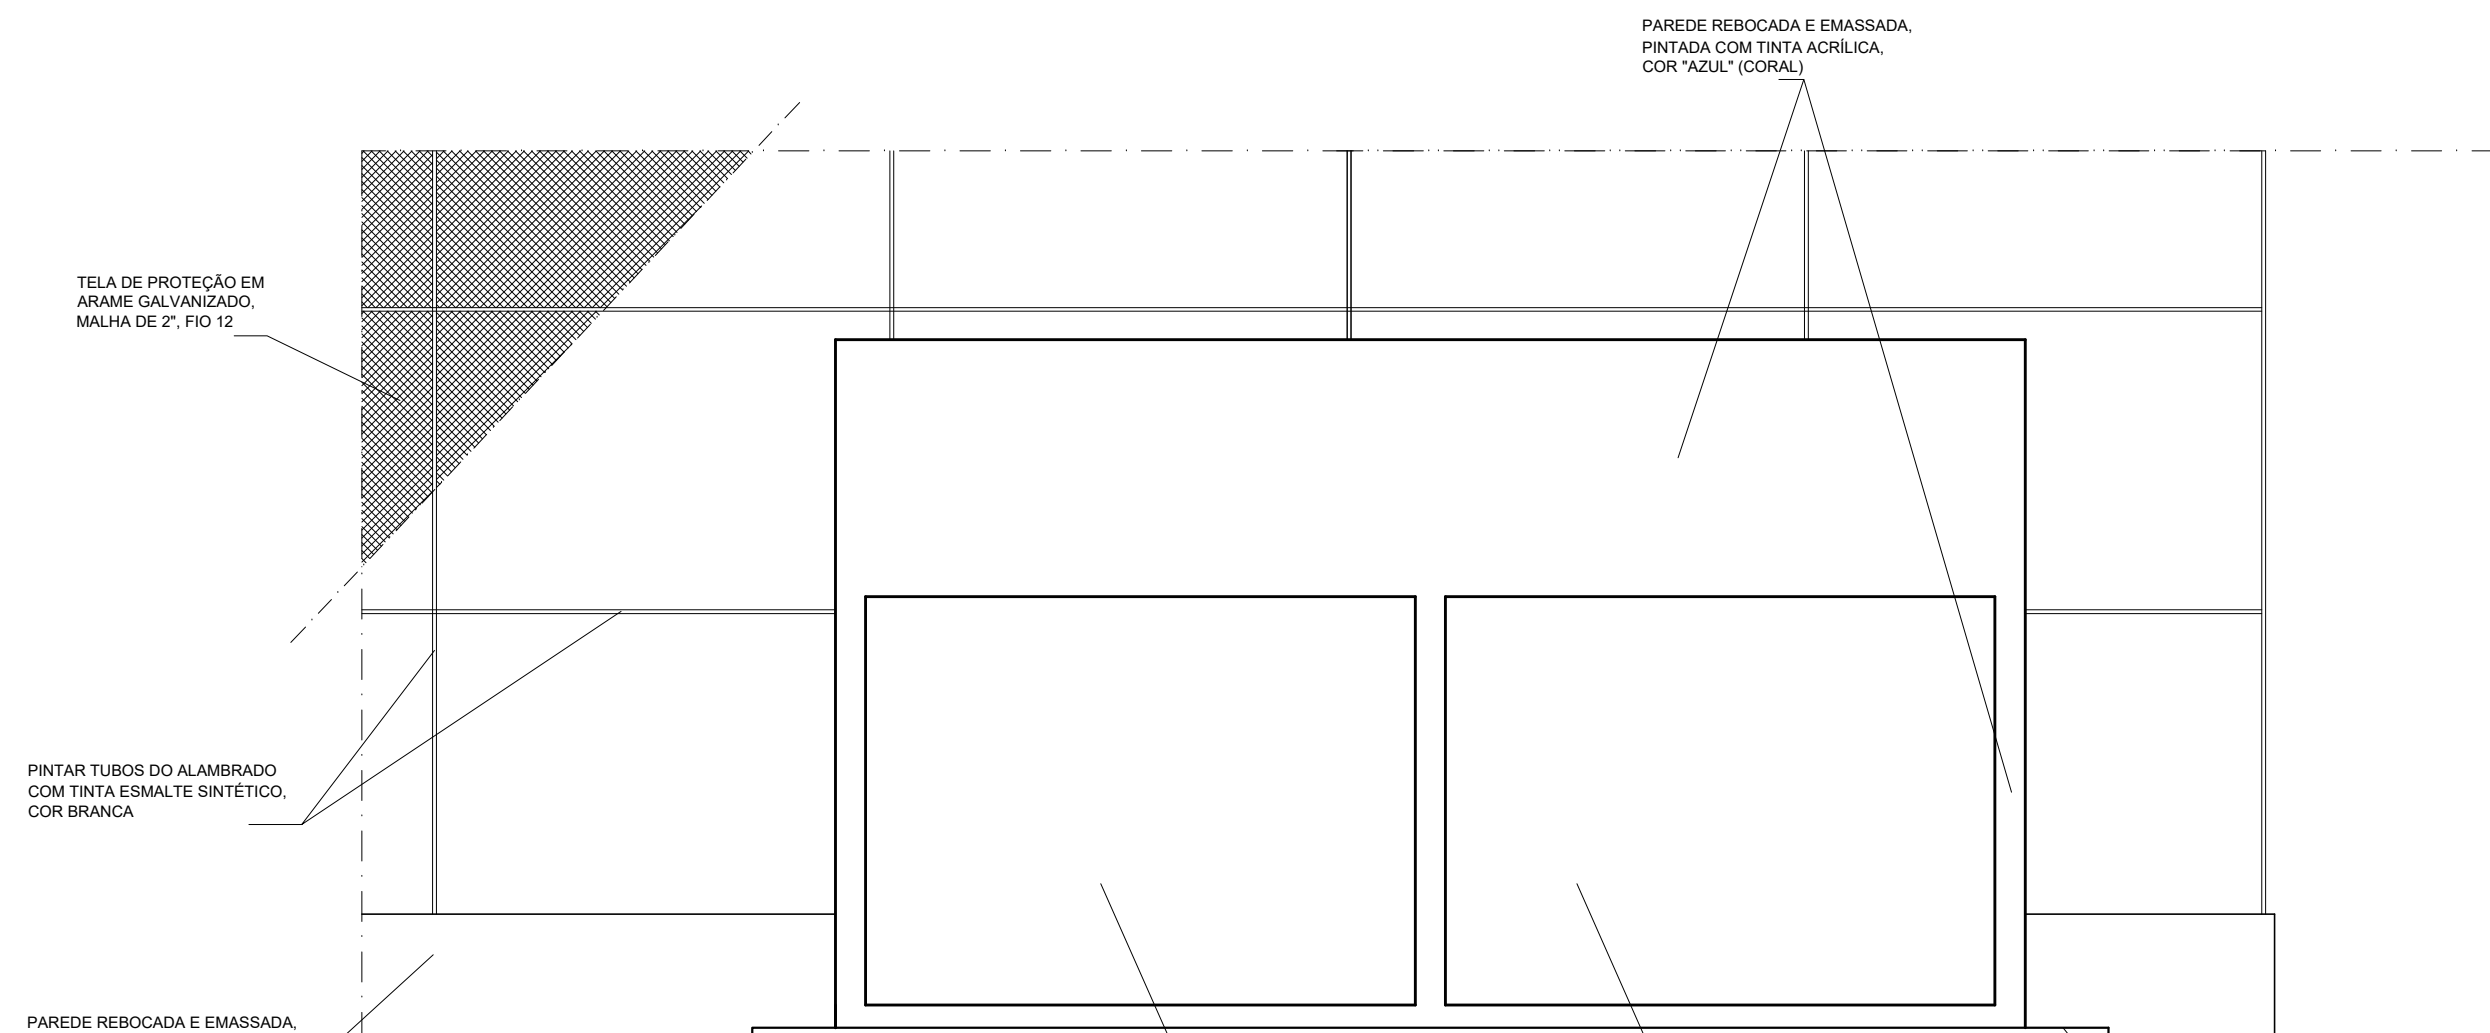


VISTA 3

ESCALA 1:50

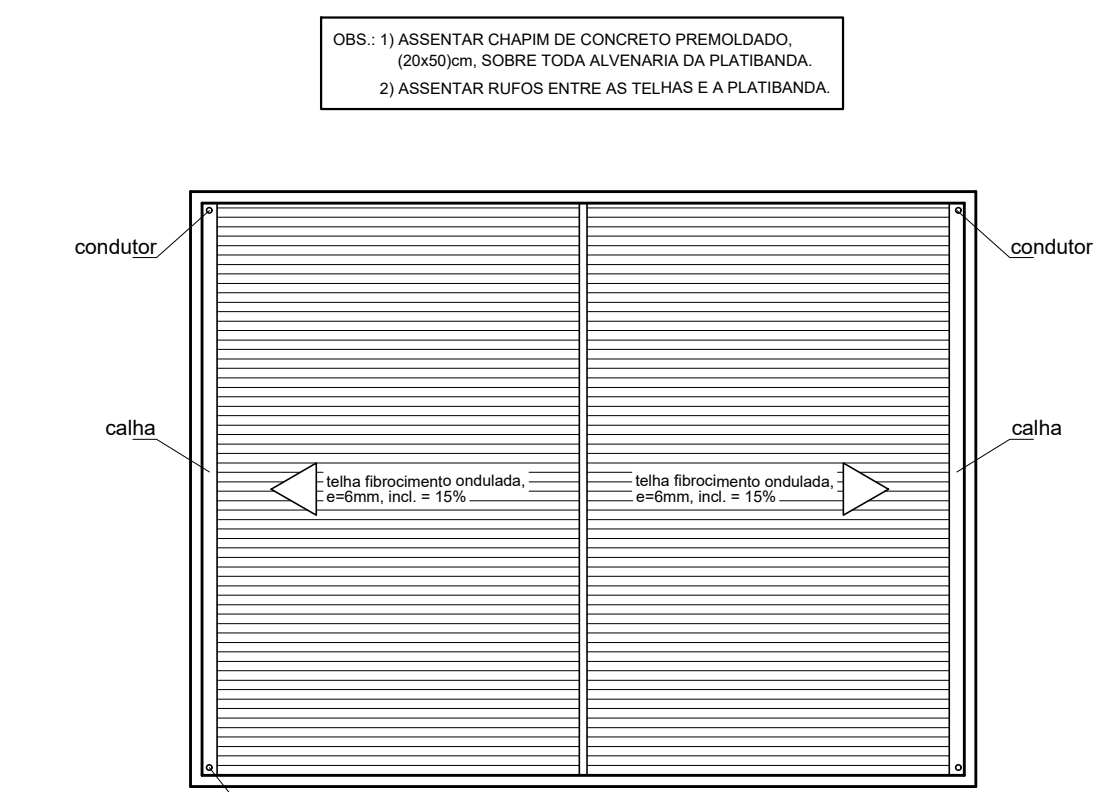


COBERTURA

ESCALA 1:100

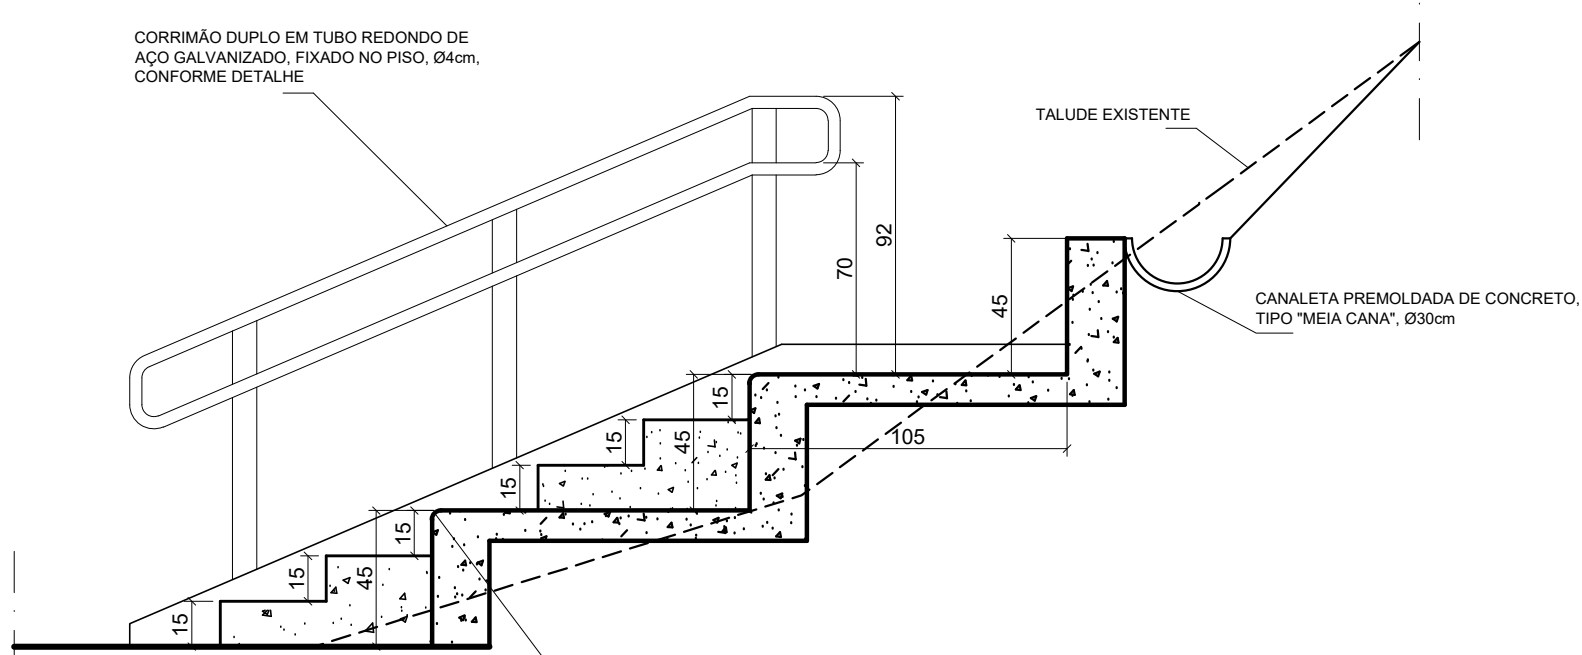


DET. ARQUIBANCADA

ESCALA 1:25

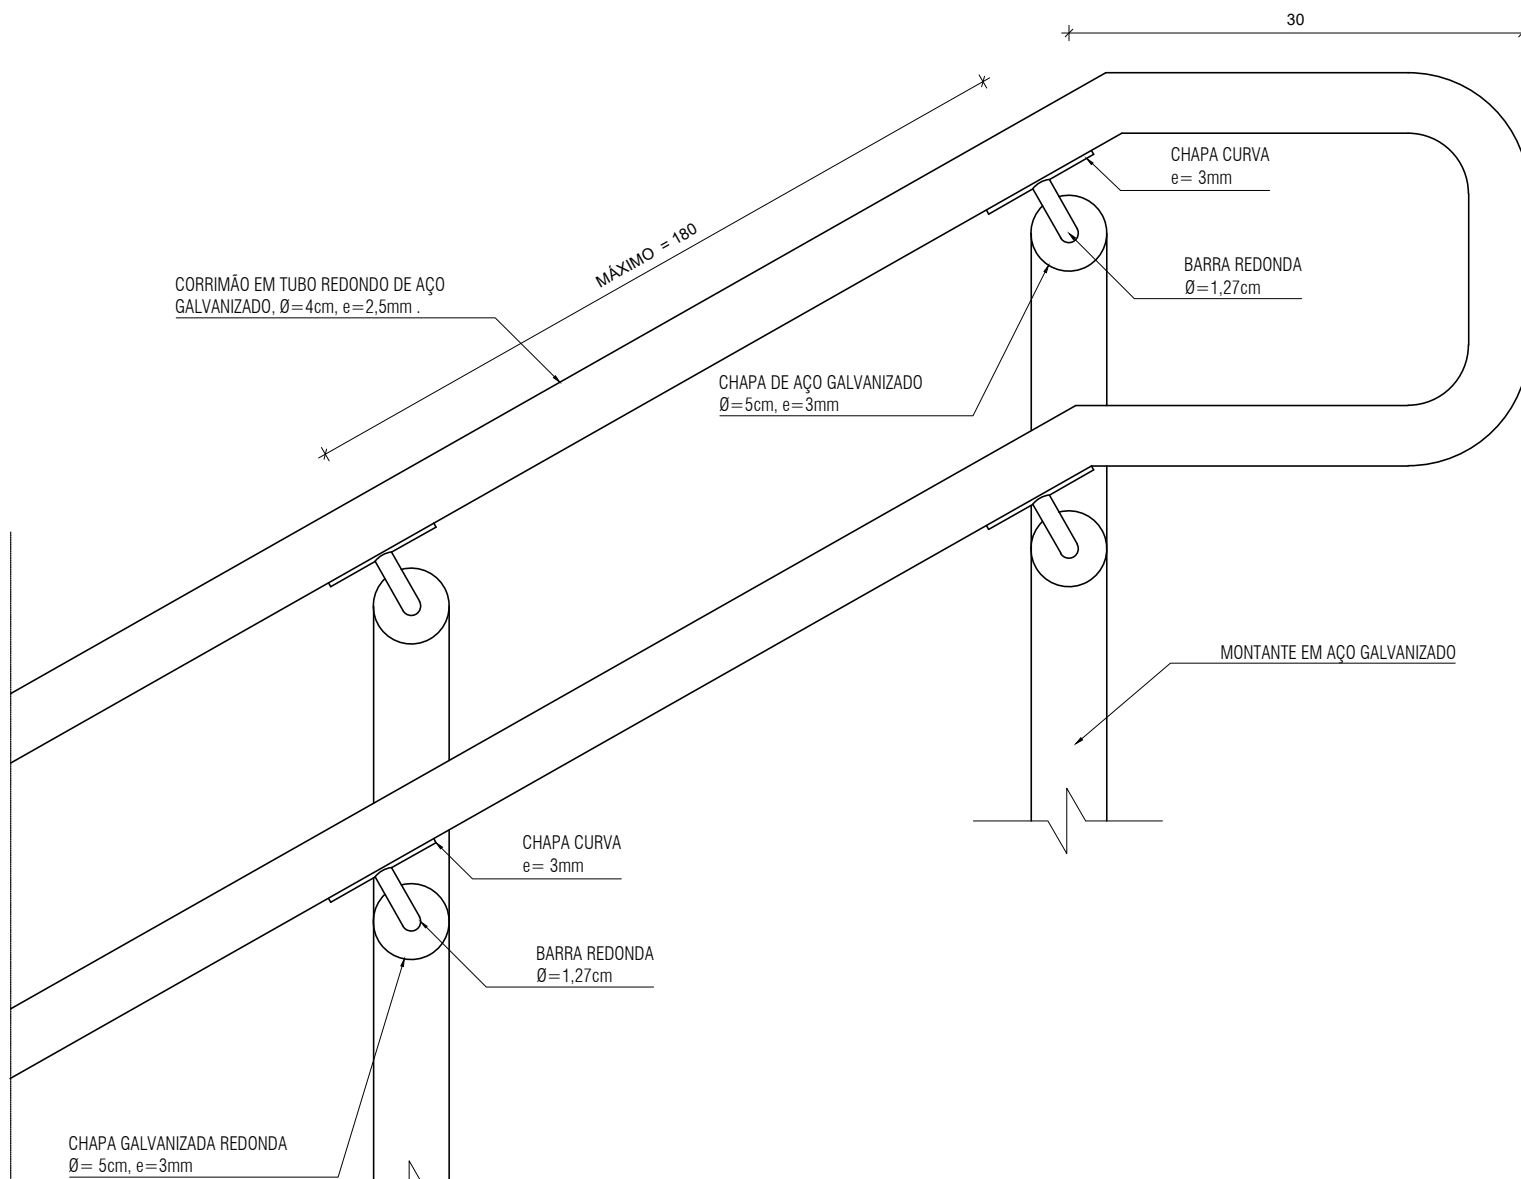


DETALHE FIXAÇÃO DE CORRIMÕES EM MONTANTES, VISTA LATERAL

ESCALA 1:25

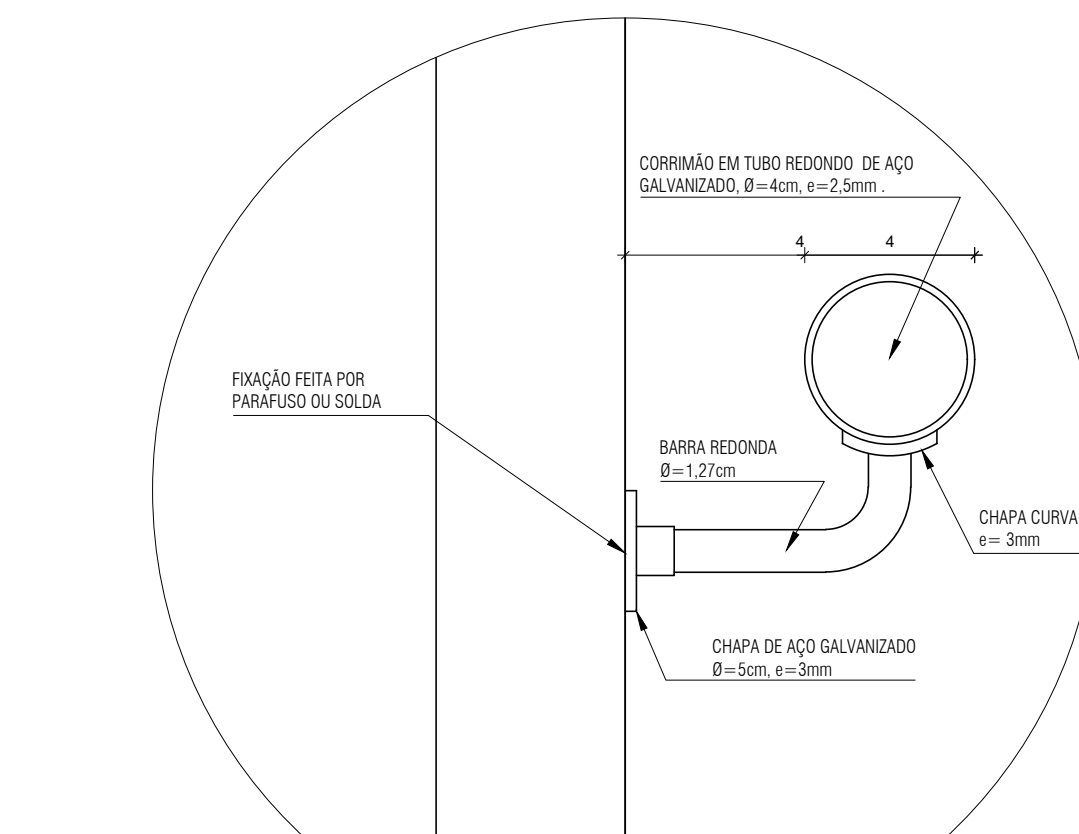

DETALHE DO CORRIMÃO

ESCALA 1:25

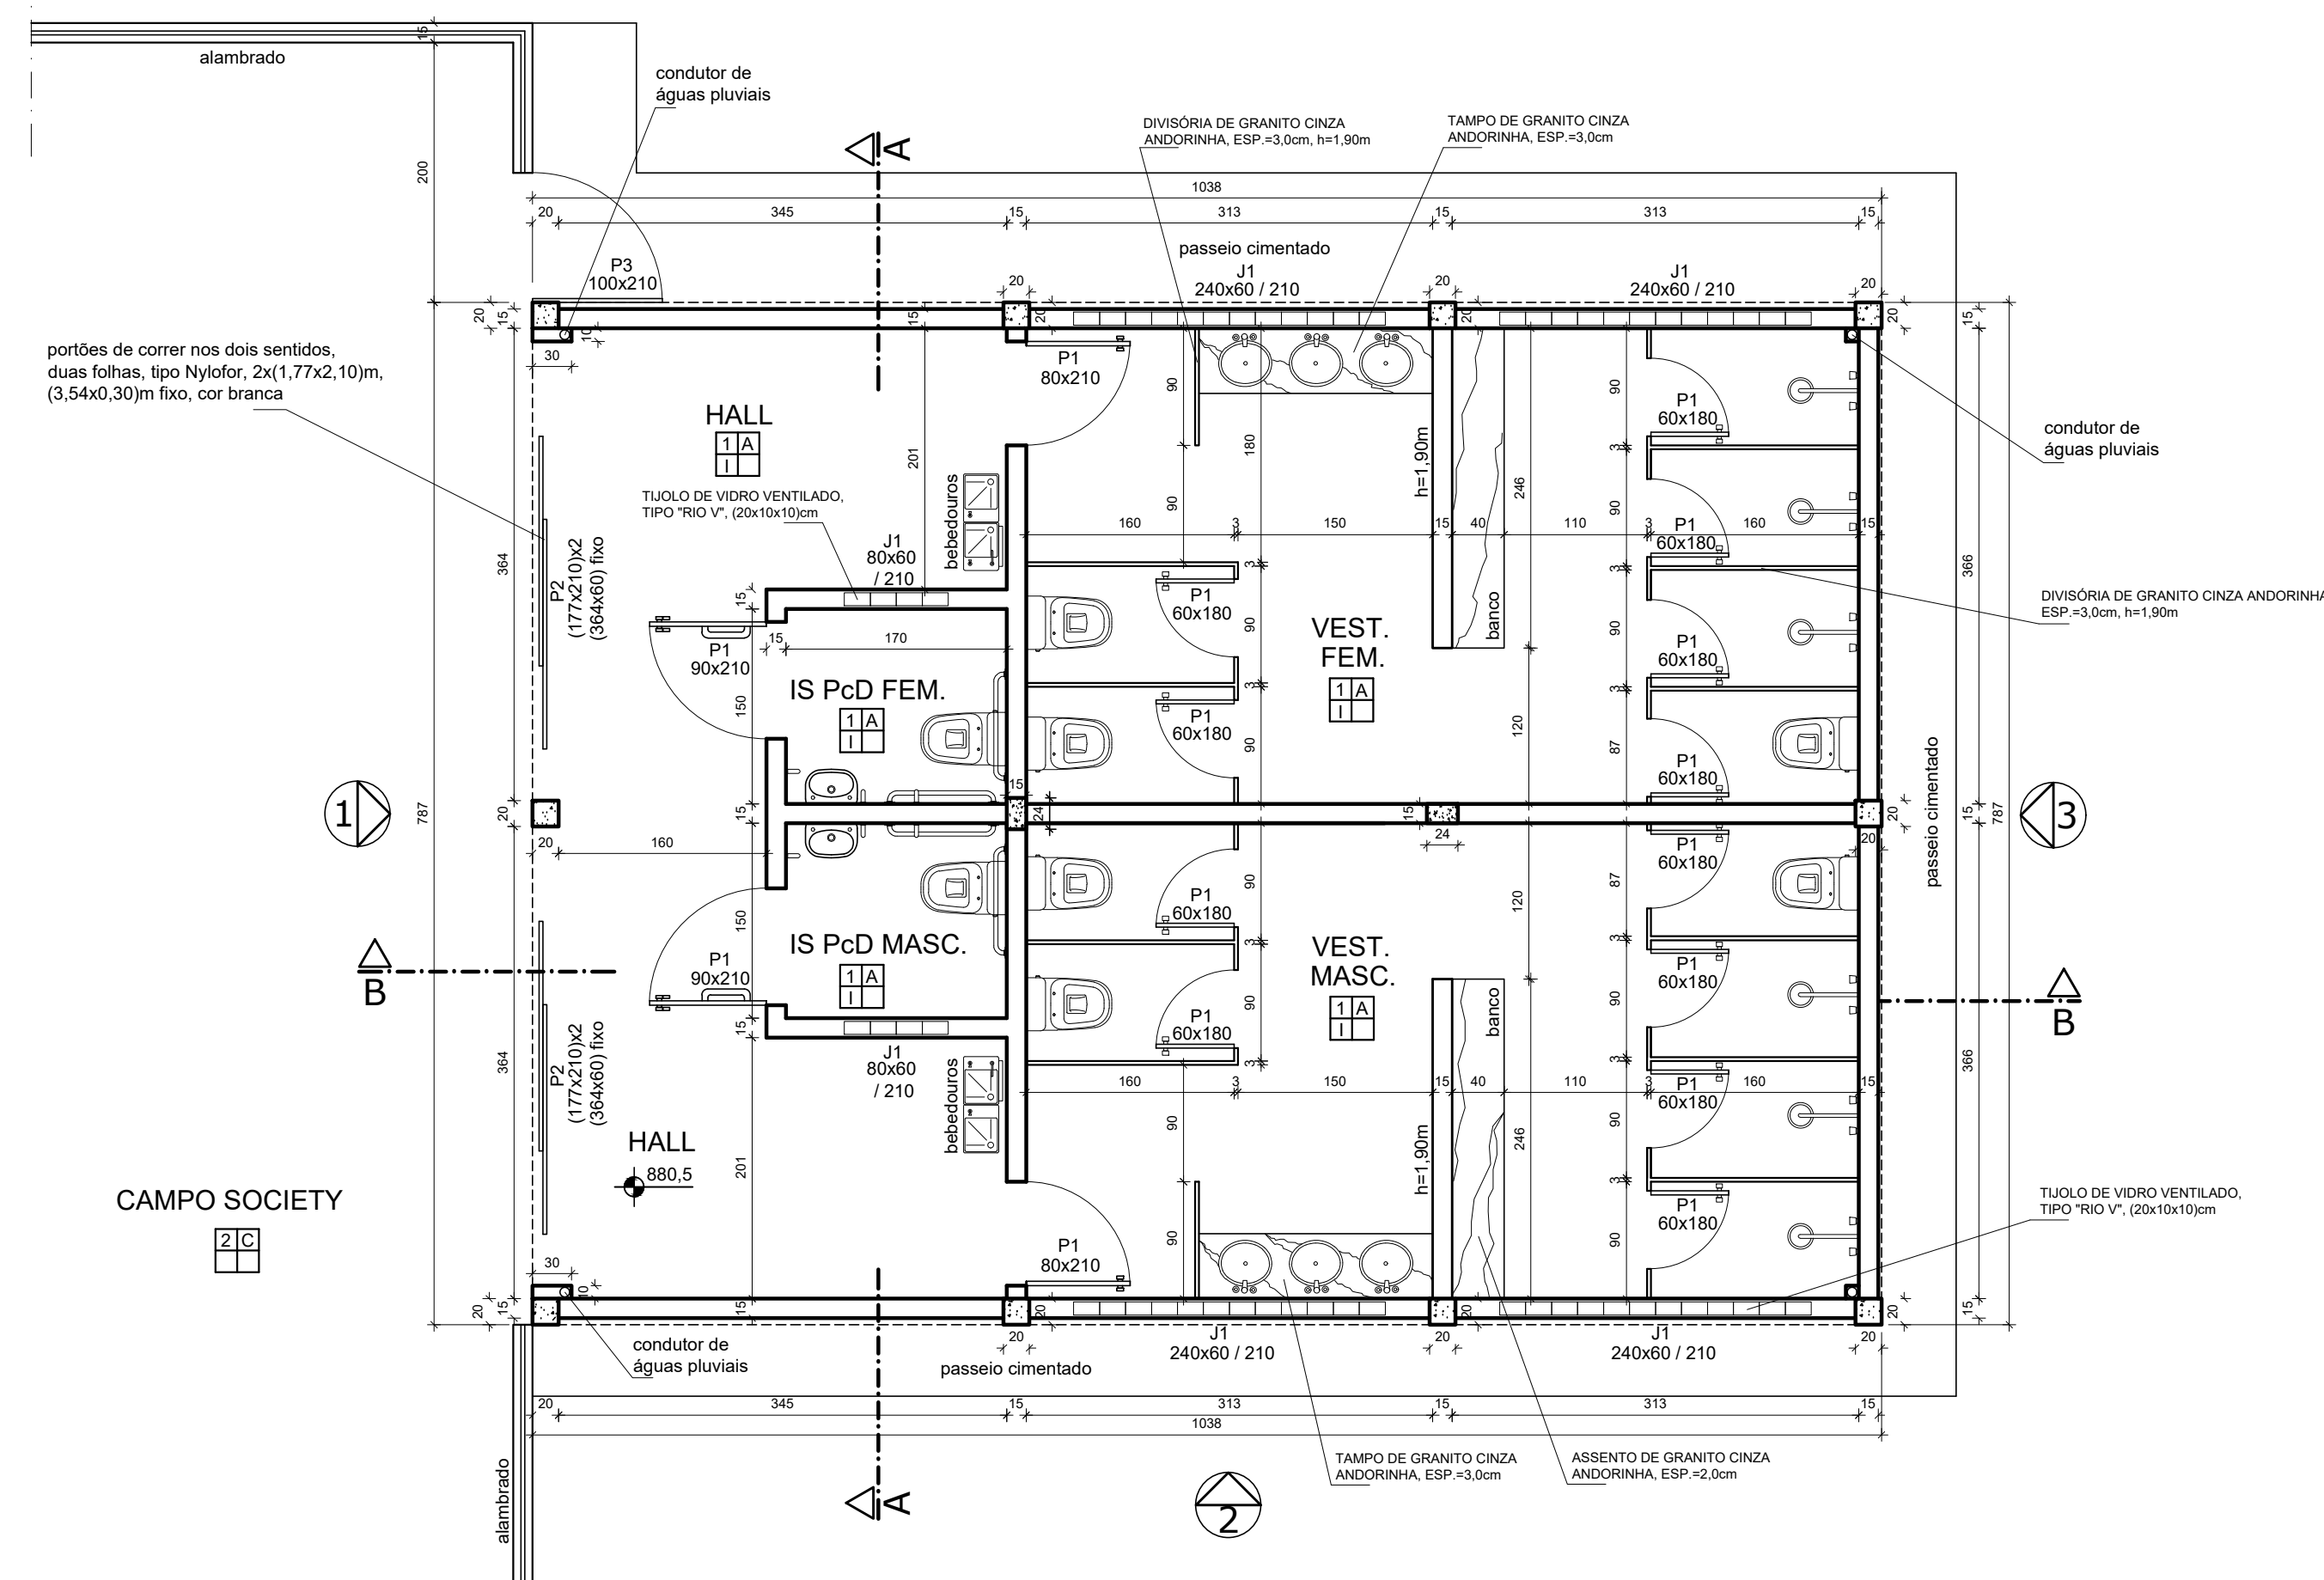

PLANTA BAIXA (VESTIÁRIOS)

ESCALA 1:50

ÁREA = 80,59m²

ESPECIFICAÇÕES:	
PAREDE	1 - CERÂMICA PÉD. A. COR BRANCA, ALTURA = 3,00m 2 - TINTA ACRÍLICA, FOSCO, COR CONCRETO (CÓRNI), SOBRE MASSA ACRÍLICA 3 - CIMENTO/MATADO, TINTO 1:3 CIMENTO/AREIA, ESP=13,00m, ACABAMENTO QUEBRADO
FISO	A - GRANULITO POLIDO E REBRADO, COR CINZA, ESP=8mm, JANTA DE ALUMÍNIO B - PRISO DE CONCRETO MOLADO À LOCO, ACABAMENTO CONVENCIONAL C - PRISO DE CONCRETO INDUSTRIAL, ACABAMENTO POLIDO, ESP=13,00m D - PRISO DE CONCRETO PREMOULADO, BETAVALDO, ESP=8mm E - CIMENTO/MATADO, TINTO 1:3 CIMENTO/AREIA, ESP=13,00m, ACABAMENTO QUEBRADO F - CORTINA TIPO ESQUADRIA
TETO	1 - TINTA ACRÍLICA, COR BRANCO-NEVE
REDAPE	

ESQUADRIAS	
JANELAS	J1 - TUBO DE VÍDEO VENTILADO, TIPO "NÃO VÍDEO" 100x100mm
PORTAS	P1 - CHAPA GALVANIZADA, TIPO LAMBR, PINTADA EM ESMALTE SINT. FOSCO, COR BRANCA P2 - PORTA ALUMÍNIO, DE CORREDOR, DUAS FOLHAS, TIPO "NÃO VÍDEO" 100x100mm, COR BRANCA P3 - TUBO DE AÇO GALVANIZADO, PINTADO EM ESMALTE SINT. FOSCO, COR BRANCA

ENDEREÇO:	RUA "O"	DATA:	JANEIRO/2024
PROPRIETÁRIO:	BAIRRO CARVALHOS	DESENHADO:	
AUTOR DO PROJETO:	PREFEITURA DO MUNICÍPIO DE VARGINHA	ESCALA:	INDICADA
TÍTULO:	Arqt. FÁBIO FOUAREUX	CAVALHO Nº1:	A12290-4
PRANCHAS:	CONTEÚDO DA PRANCHA:		
02/02	PLANTA BAIXA, CORTES, VISTAS, ESCADARIA, COBERTURA, DETALHES E ESPECIFICAÇÕES		