



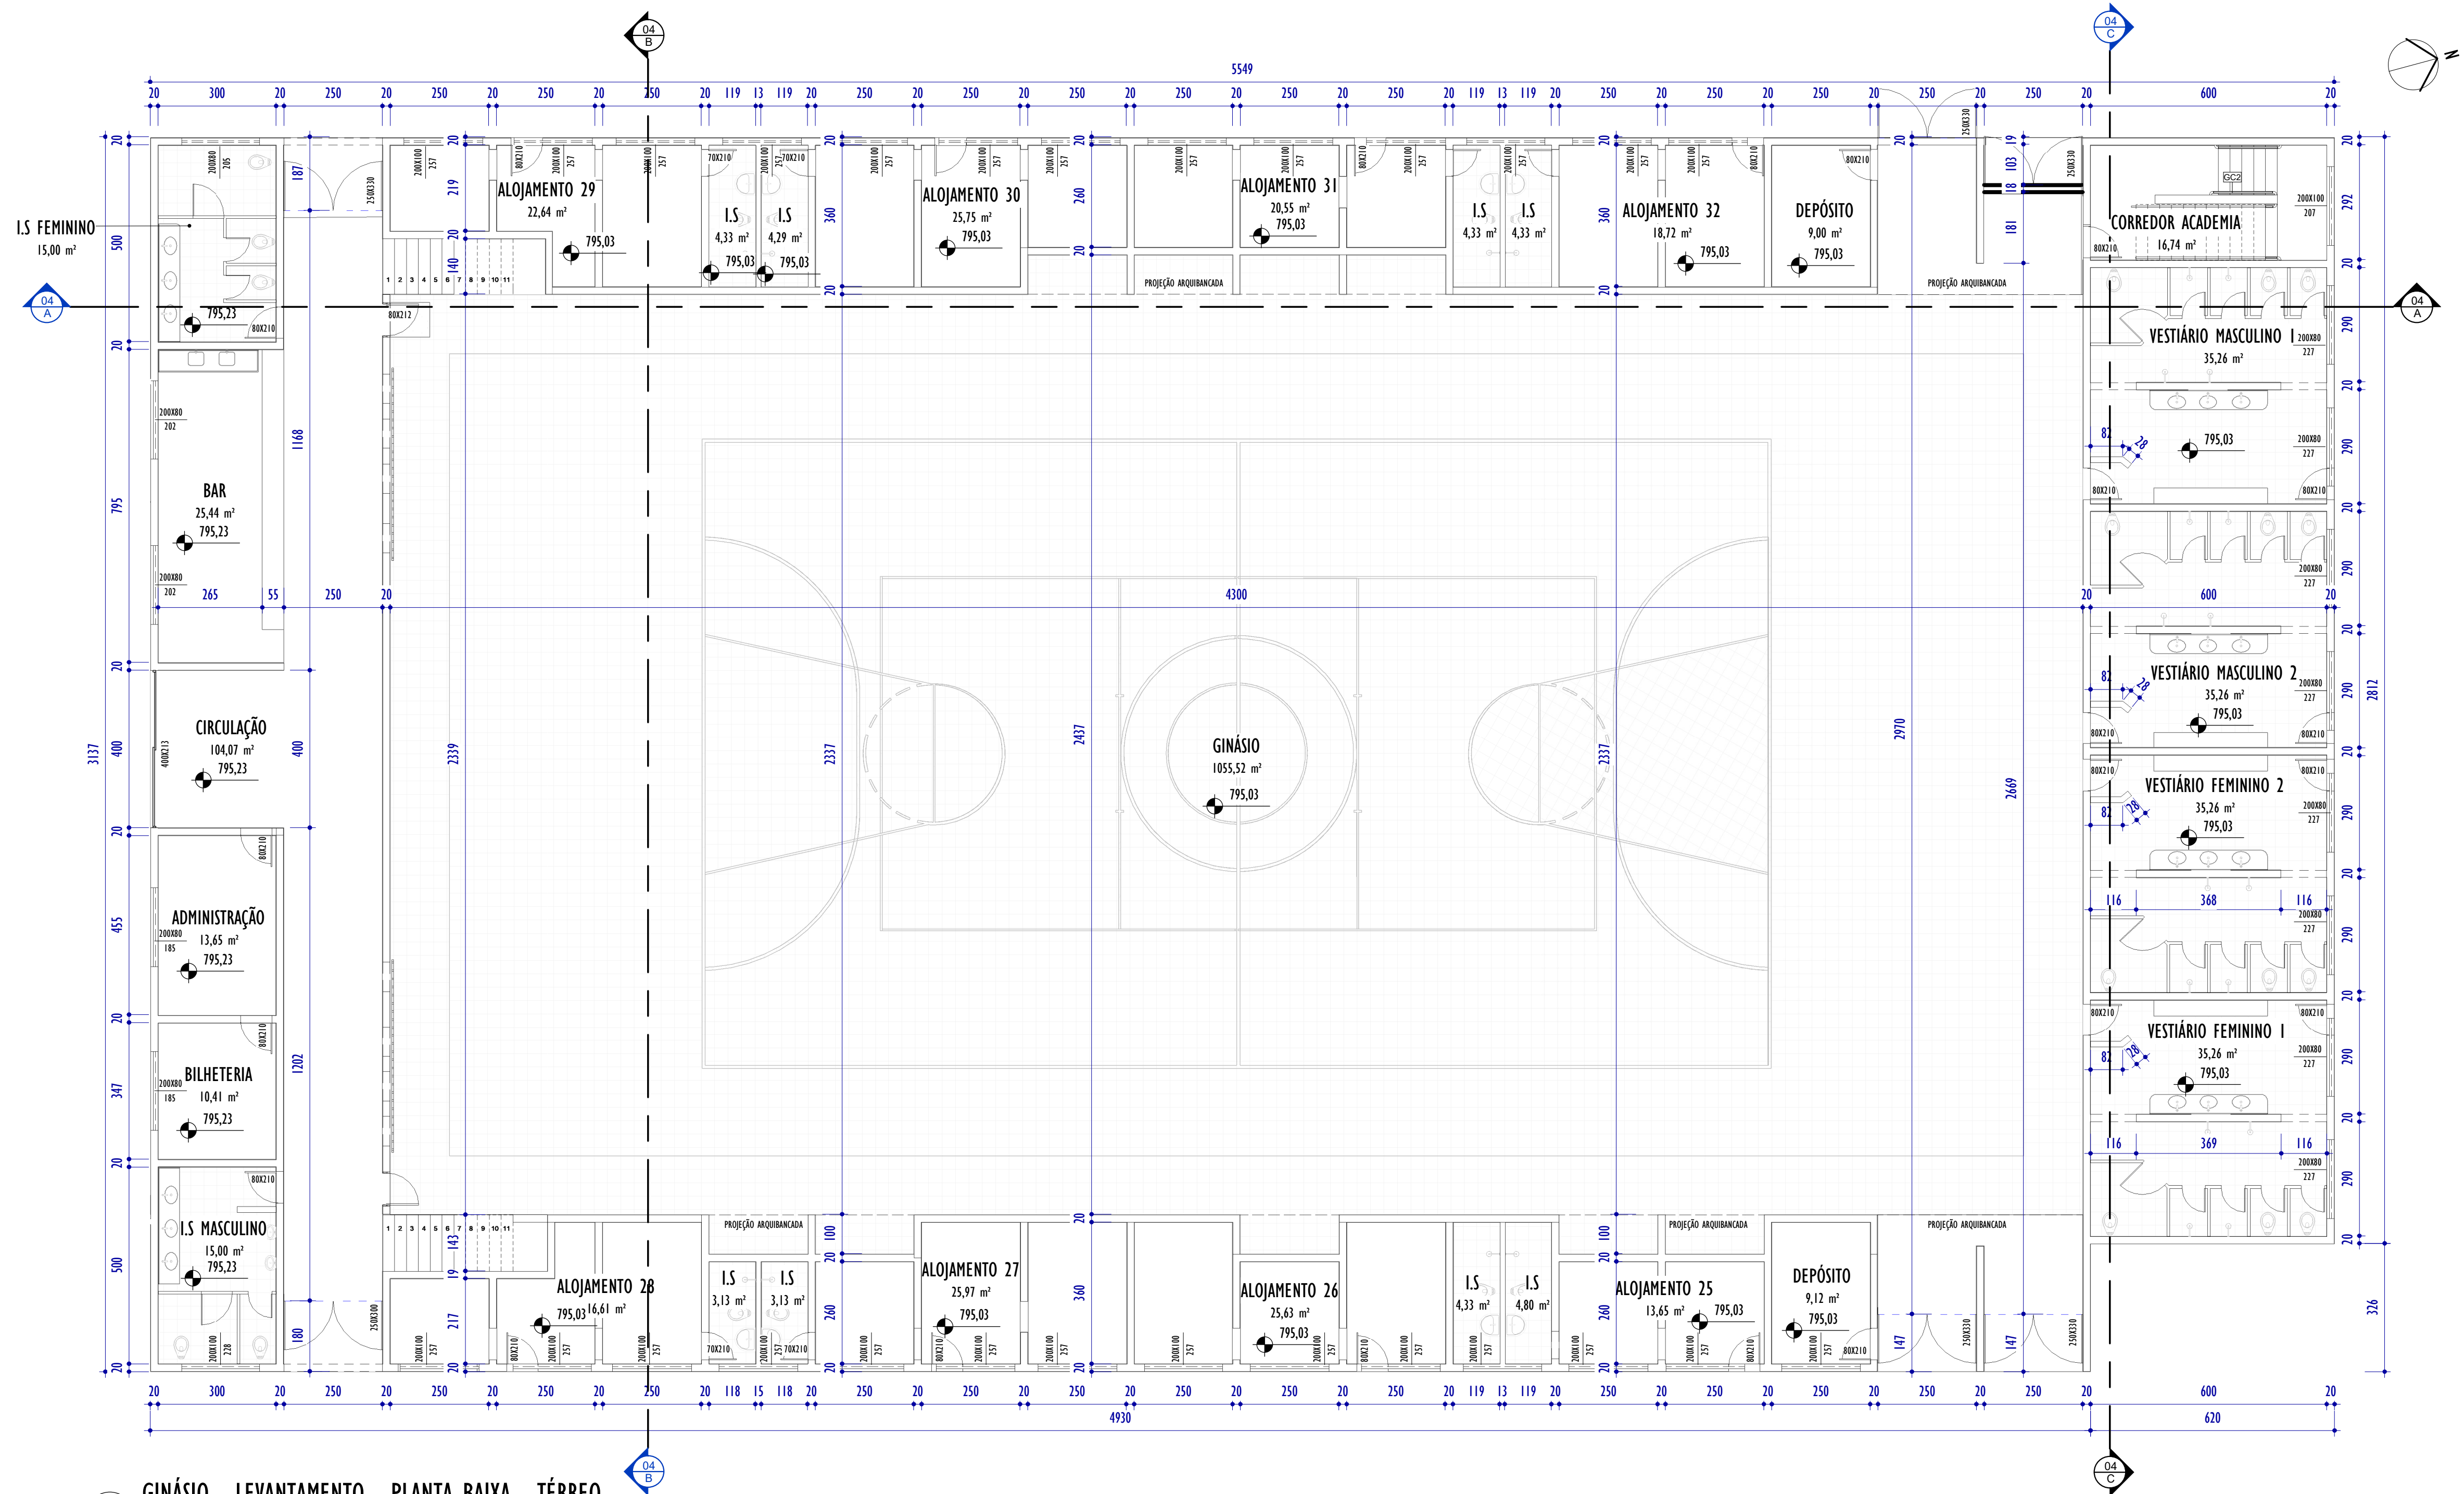


1 GINÁSIO - LEVANTAMENTO - PLANTA BAIXA - TÉRREO

ESCALA: 1 : 100

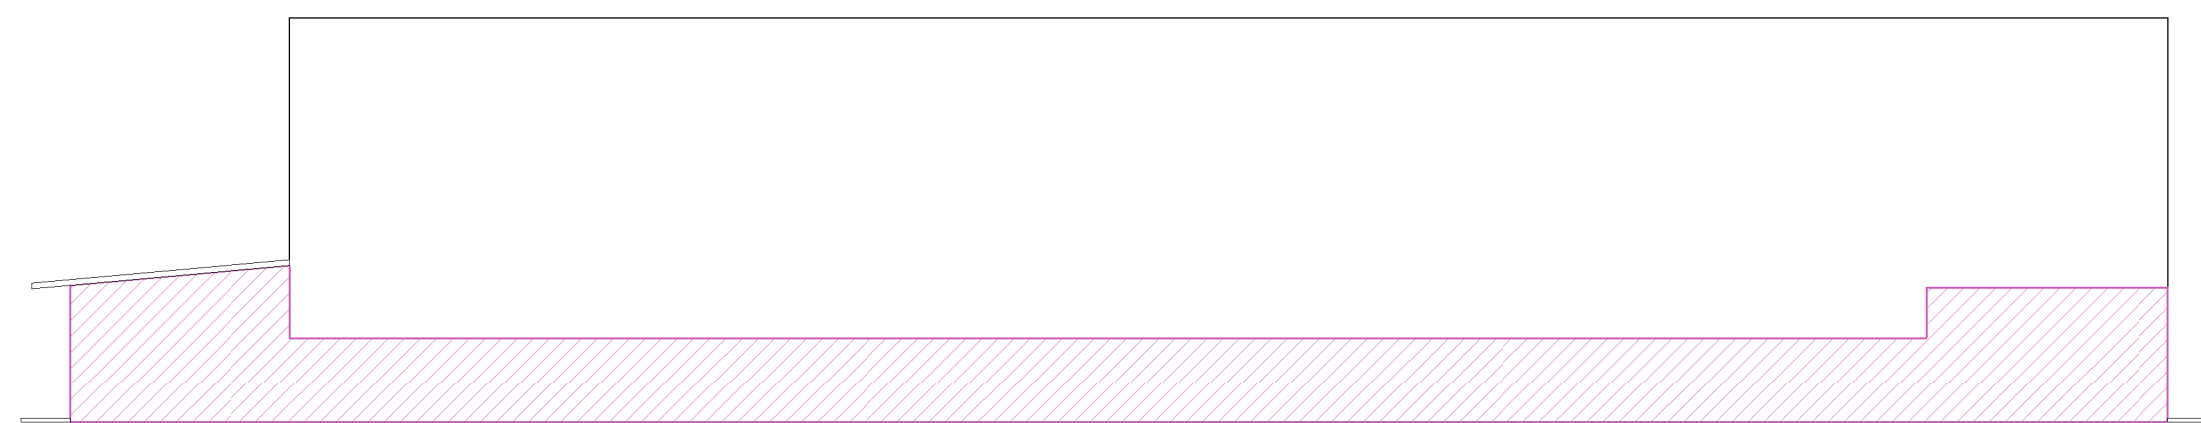

2 MAPA CHAVE - TÉRREO

ESCALA: 1 : 200

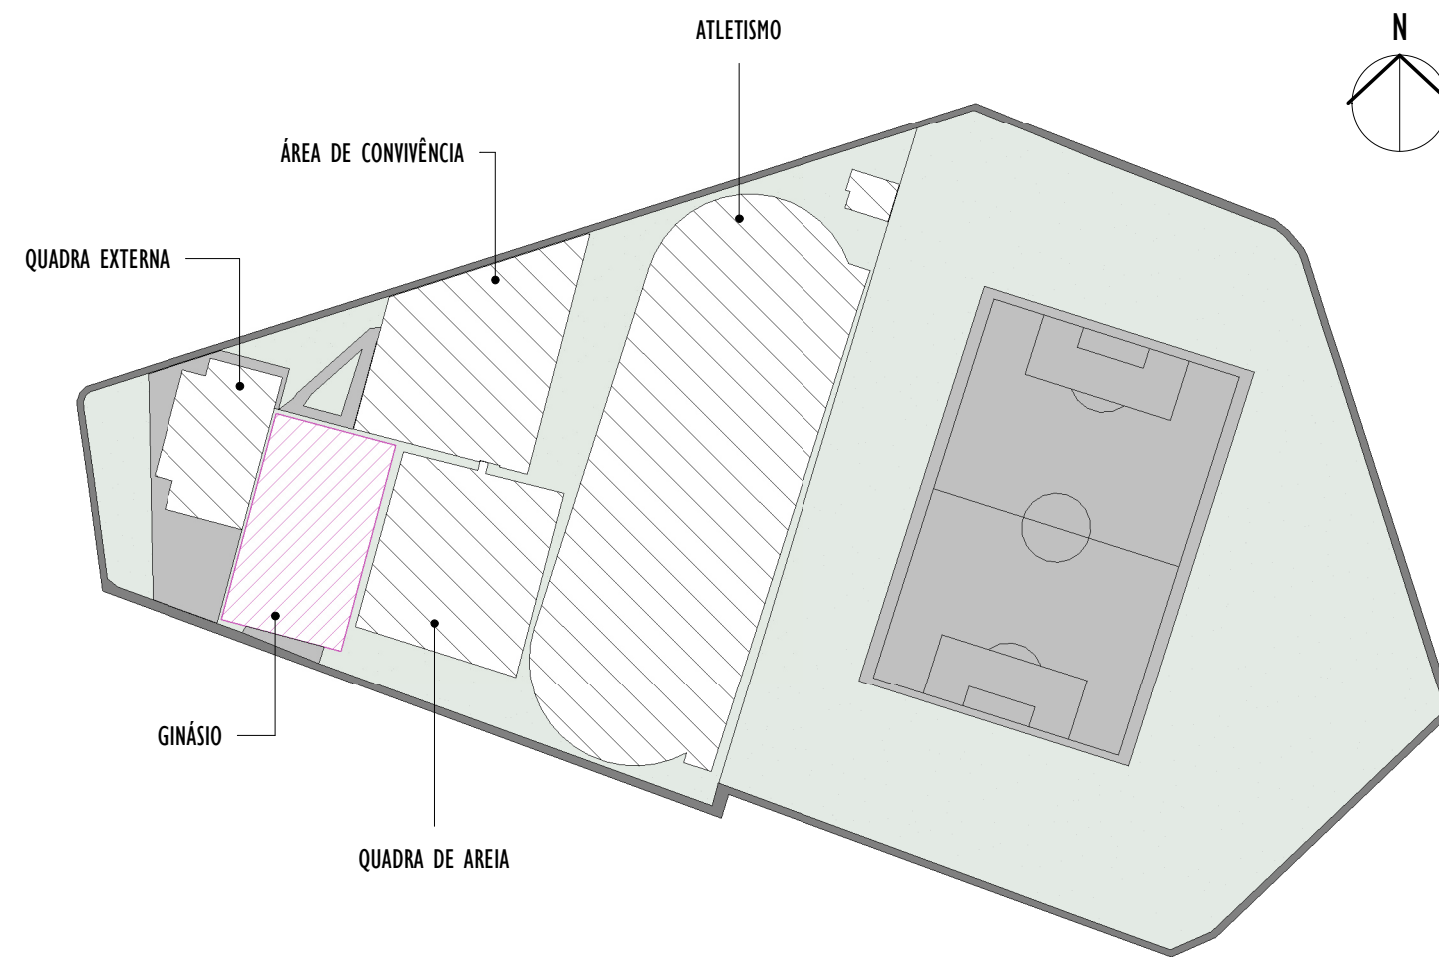

3 MAPA CHAVE - GINÁSIO

ESCALA: 1 : 2000

NOTAS GERAIS:

1. CONFERIR MEDIDAS NO LOCAL;
2. TODAS AS DIMENSÕES ESTÃO EM CENTÍMETROS;
3. OS CAIMENTOS DAS ÁREAS MOLHADAS DEVERÃO SER NO MÍNIMO DE 0,5%;
4. TODAS AS PEÇAS EM GRANITO DEVERÃO TER ACABAMENTO POLIDO;
5. TODAS AS BONECAS DE PORTAS SERÃO DE 10cm, EXCETO QUANDO ANOTADO DE MODO DIVERSO;
6. ESQUADRIAS ESTÃO DETALHADAS NA PRANCHA 35;
7. DETALHAMENTO DAS ÁREAS MOLHADAS VER NAS PRANCHAS 26 A 34.

REV.	DESCRIÇÃO	DATA	EXEC.	VERIF.	APROV.
06	ADEQUAÇÃO ÀS SOLICITAÇÕES DA CAIXA	09/2024	PG	MY	SL
05	ADEQUAÇÃO ÀS SOLICITAÇÕES DA CAIXA	04/2024	MG	MY	SL
04	ADEQUAÇÃO ÀS SOLICITAÇÕES DA CAIXA	01/2024	MG	MY	SL
03	ADEQUAÇÃO ÀS SOLICITAÇÕES DA CAIXA	11/2023	BG	MY	SL
02	SETORIZAÇÃO DO PROJETO	08/2023	MG	MY	SL
00	EMIÇÃO INICIAL	09/2022	KD	MY	SL

CONTRATADA:	REG. CREA:	DATA:	EXEC.	VERIF.	APROV.

viavoz

CONTRATANTE: PREFEITURA MUNICIPAL DE PASSOS

MUNICÍPIO/ÁREA: PASSOS / MG

PROGRAMA: PRAÇA BARÚ DE PÁDUA

TÍTULO E CONTEÚDO: PROJETO ARQUITETÔNICO
GINÁSIO - LEVANTAMENTO - PLANTA BAIXA - TÉRREO

DATA:	SETEMBRO/2022	ESCALA:	INDICADA	FOLHA:
ARQUIVO:	ARQ-PE-PAS282-PBPD-092021-806			02/41