



PLANTA BAIXA DE REFORMA

ESCALA 1:75

Quadro de portas					
Cód.	Especificação	Nº. Detalhe	Dimensões		Qtd
			Largura	Altura	
P1	PORTA DE GIRO 02 FOLHAS AÇO PINTADO COR TRILHA NA MATA		2,20 m	2,40 m	2
P2	PORTA DE CORRIER 01 FOLHA ALUMINIO LAMRIL		1,00 m	2,10 m	1
P3	PORTA DE GIRO 01 FOLHA VIDRO JATEADO		0,60 m	1,60 m	8
P4	PORTA DE GIRO 01 FOLHA ALUMINIO LAMRIL BRANCO		0,80 m	2,10 m	18
P5	PORTA DE AÇO DE CORRIER 01 FOLHA PRIVADO COR MARMORE SLIMIL		4,00 m	2,50 m	1
P6	PORTA DE AÇO DE CORRIER 01 FOLHA PINTADO COR MARMORE SLIMIL		3,80 m	2,50 m	1
P7	PORTA DE GIRO 01 FOLHA MADEIRA		0,80 m	2,10 m	1
P9	PORTA DE GIRO 01 FOLHA ALUMINIO PINTADO COR AMARELA A DEFINIR		0,80 m	2,10 m	1

Quadro de janelas						
Cód.	Especificação	N. Det	Dimensões			Qtd
			Largura	Altura	Peltoiro	
J1	CORRIER 04 FOLHAS ALUMINIO BRANCO, VIDRO INCOLOR, MODELO QUADRICULADA COM MAXIAR SUPERIOR		2,50 m	1,40 m	1,20 m	1
J2	CORRIER 02 FOLHAS ALUMINIO BRANCO, VIDRO INCOLOR, MODELO JANELA QUADRICULADA		1,20 m	1,00 m	1,20 m	1
J3	CORRIER 03 FOLHAS ALUMINIO BRANCO, VIDRO INCOLOR, BASCULANTE		2,00 m	0,40 m	2,00 m	1
J4	CORRIER 02 FOLHAS ALUMINIO BRANCO, VIDRO INCOLOR, MODELO QUADRICULADA		1,50 m	1,00 m	1,20 m	2
Total geral: 5						5

LEGENDA PLANTA DE REFORMA :

- ALVENARIA A SER DEMOLIDA
- ALVENARIA A SER CONSTRUIDA


SIMBOLOGIA ELÉTRICA


- TOMADA H=1,20M
- INTERRUPTOR H=1,20M




- QUADRO DE OBSERVAÇÕES :
- 1-TODA FIAÇÃO DA ESCOLA SERÁ TROCADA E ADEQUADA PARA A INSTALAÇÃO CORRETA DE AR CONDICIONADO
 - 2-TUBULAÇÕES APARENTES DEVERÃO SER EMBUTIDAS
 - 3-OS TUBOS DE DESCIDA DE ÁGUA PLUVIAL SERÃO CANALIZADAS
 - 4-FIAÇÕES APARENTE SERÃO INSTALADAS COM ELETRODUTO


E.L. ARQUITETURA E PLANEJAMENTO LTDA CNPJ: 25.153.249/0001-68 Av. Jovino Fernandes Sales- 1552- Centro, Alfenas/MG		Folha 01 04
Projeto de Reforma- Escola Olinto Magalhães		
End. Obra Avenida Padre José Nasser - Centro, Fama - MG		
Proprietário Prefeitura Municipal de Fama-MG 18.243.253/0001-51		
Projeto Arquitetônico e RT Laura Alves dos Santos CNPJ: 25.153.249/0001-68 Arquiteto Urbanista - CAU: A202638-8		
Áreas Pav. Escola 1638,34 m²	Equivalência área (INSS) 1638,34 m² 3008,21 m²	Observações Cotas em cm Escala 1:75 Data 2025
Área Total Área Terreno 1638,34 m² 3008,21 m²	Tx. Permeab. 20%	Tx. Ocupação 64%
Localização		Cof. Aprov. 0,64
Dessenho Laura Alves		Conferido Santa Bárbara e tabela de esquadra
Prefeitura		INSS CREA

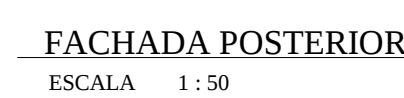

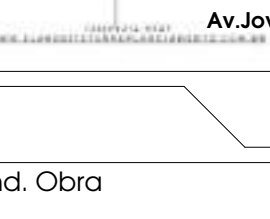
 E. L. ARQUITETURA E PLANEJAMENTO CNPJ: 25.153.249/0001-68 www.elarquiteturaeplanejamento.com.br Av. Jovino Fernandes Sales 1552-Centro, Atenas/MG (35)99212-9707		Folha 02  04												
Projeto de Reforma - Escola Olinto Magalhães														
End. Obra Avenida Padre José Nasser - Centro, Fama - MG														
Proprietário _____														
Prefeitura Municipal de Fama-MG 18.243.255/0001-61														
Projeto Arquitetônico e RT														
Laura Alves dos Santos CNPJ: 25.153.249/0001-68 Arquiteto Urbanista - CAU: A0292838-8														
<table border="1"><tr><td>Áreas</td><td>Equivalência área (INSS)</td></tr><tr><td>Pav. Escala 1838,34 m²</td><td></td></tr><tr><td>Área Total</td><td></td></tr><tr><td>Área Teneno 1838,34 m² 3008,21 m²</td><td></td></tr></table>		Áreas	Equivalência área (INSS)	Pav. Escala 1838,34 m²		Área Total		Área Teneno 1838,34 m² 3008,21 m²		<table border="1"><tr><td>Observações</td></tr><tr><td>Colas em cm</td></tr><tr><td>Escala 1 : 50</td></tr><tr><td>Data 10/26/25</td></tr></table>	Observações	Colas em cm	Escala 1 : 50	Data 10/26/25
Áreas	Equivalência área (INSS)													
Pav. Escala 1838,34 m²														
Área Total														
Área Teneno 1838,34 m² 3008,21 m²														
Observações														
Colas em cm														
Escala 1 : 50														
Data 10/26/25														
<table border="1"><tr><td>Tx. Permeab. 20%</td><td>Tx. Ocupação 64%</td><td>Coef. Aprov. 0,64</td><td>Conteúdo</td><td>Fachadas</td></tr><tr><td colspan="3">Localização</td><td rowspan="2">Desenho Laura Alves</td><td rowspan="2">INSS</td></tr><tr><td colspan="3"></td></tr></table>	Tx. Permeab. 20%	Tx. Ocupação 64%	Coef. Aprov. 0,64	Conteúdo	Fachadas	Localização			Desenho Laura Alves	INSS				
Tx. Permeab. 20%	Tx. Ocupação 64%	Coef. Aprov. 0,64	Conteúdo	Fachadas										
Localização			Desenho Laura Alves	INSS										
Prefeitura			CREA											

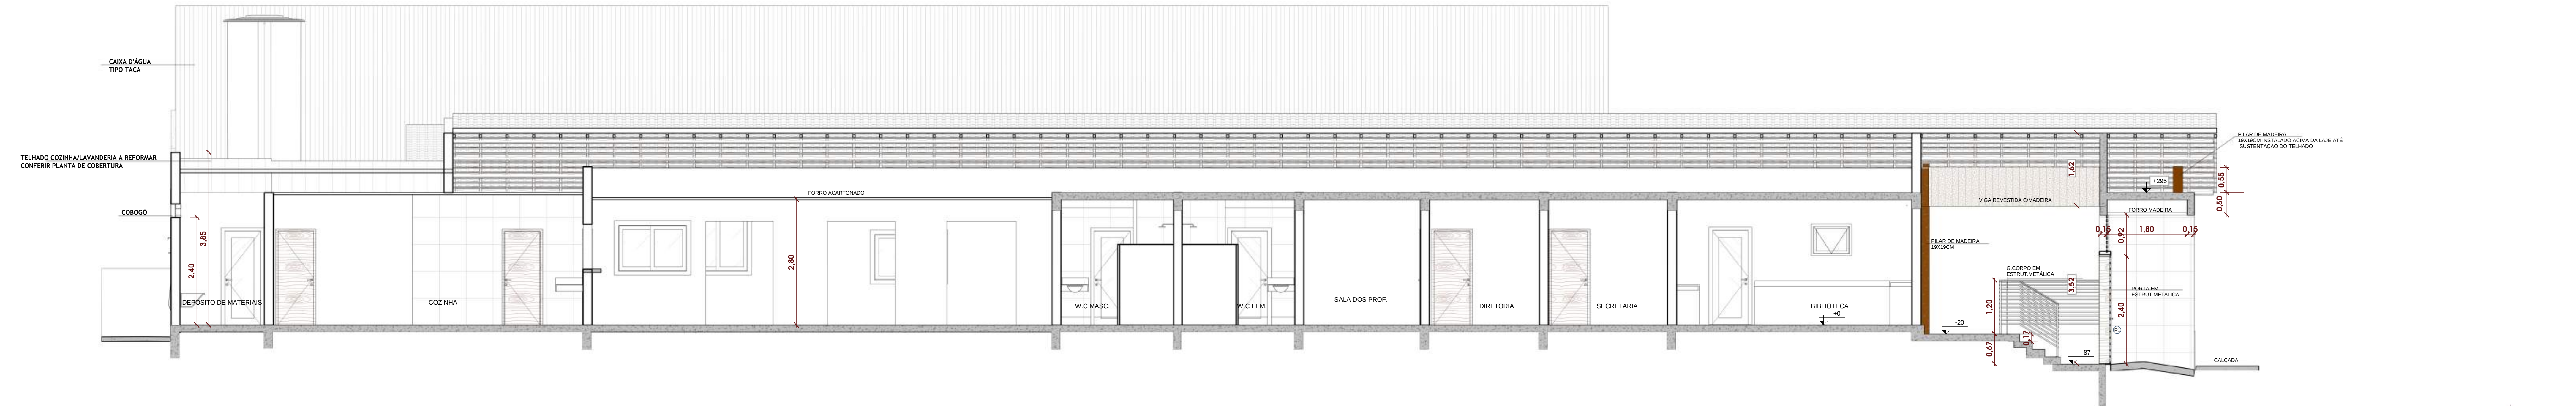


CORTE AA
ESCALA 1:50

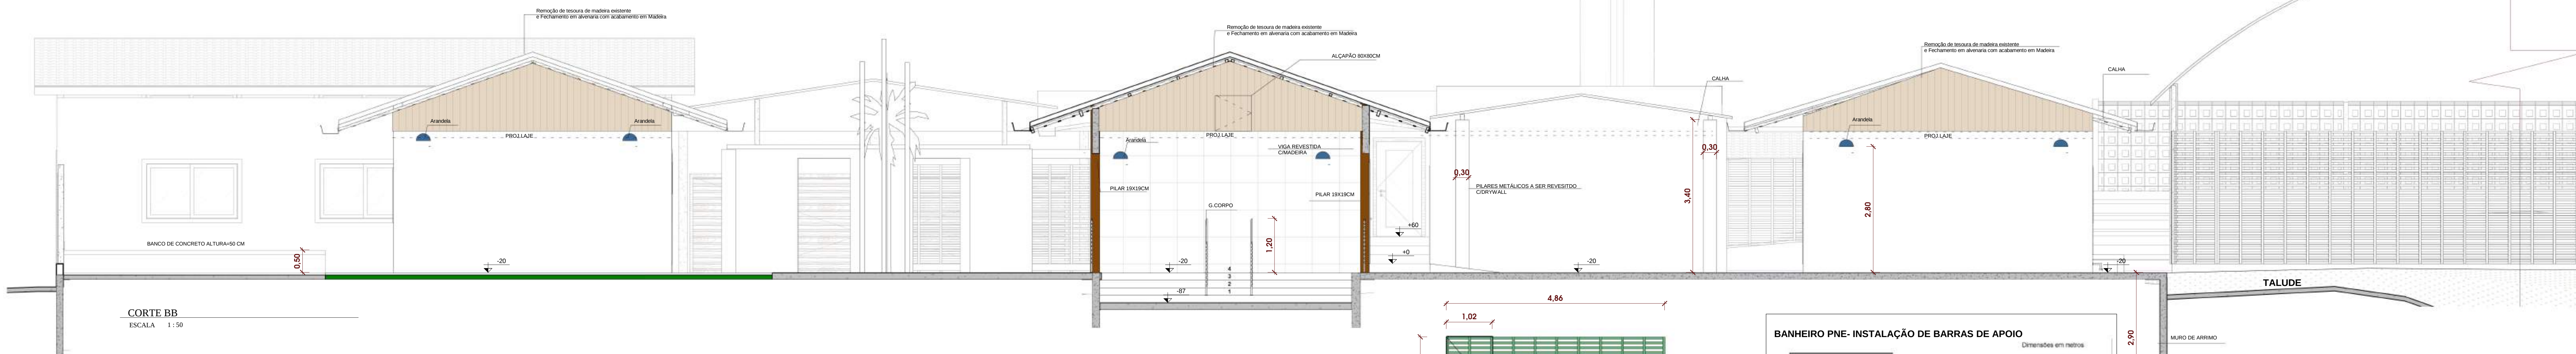


CORTE BB
ESCALA 1:50

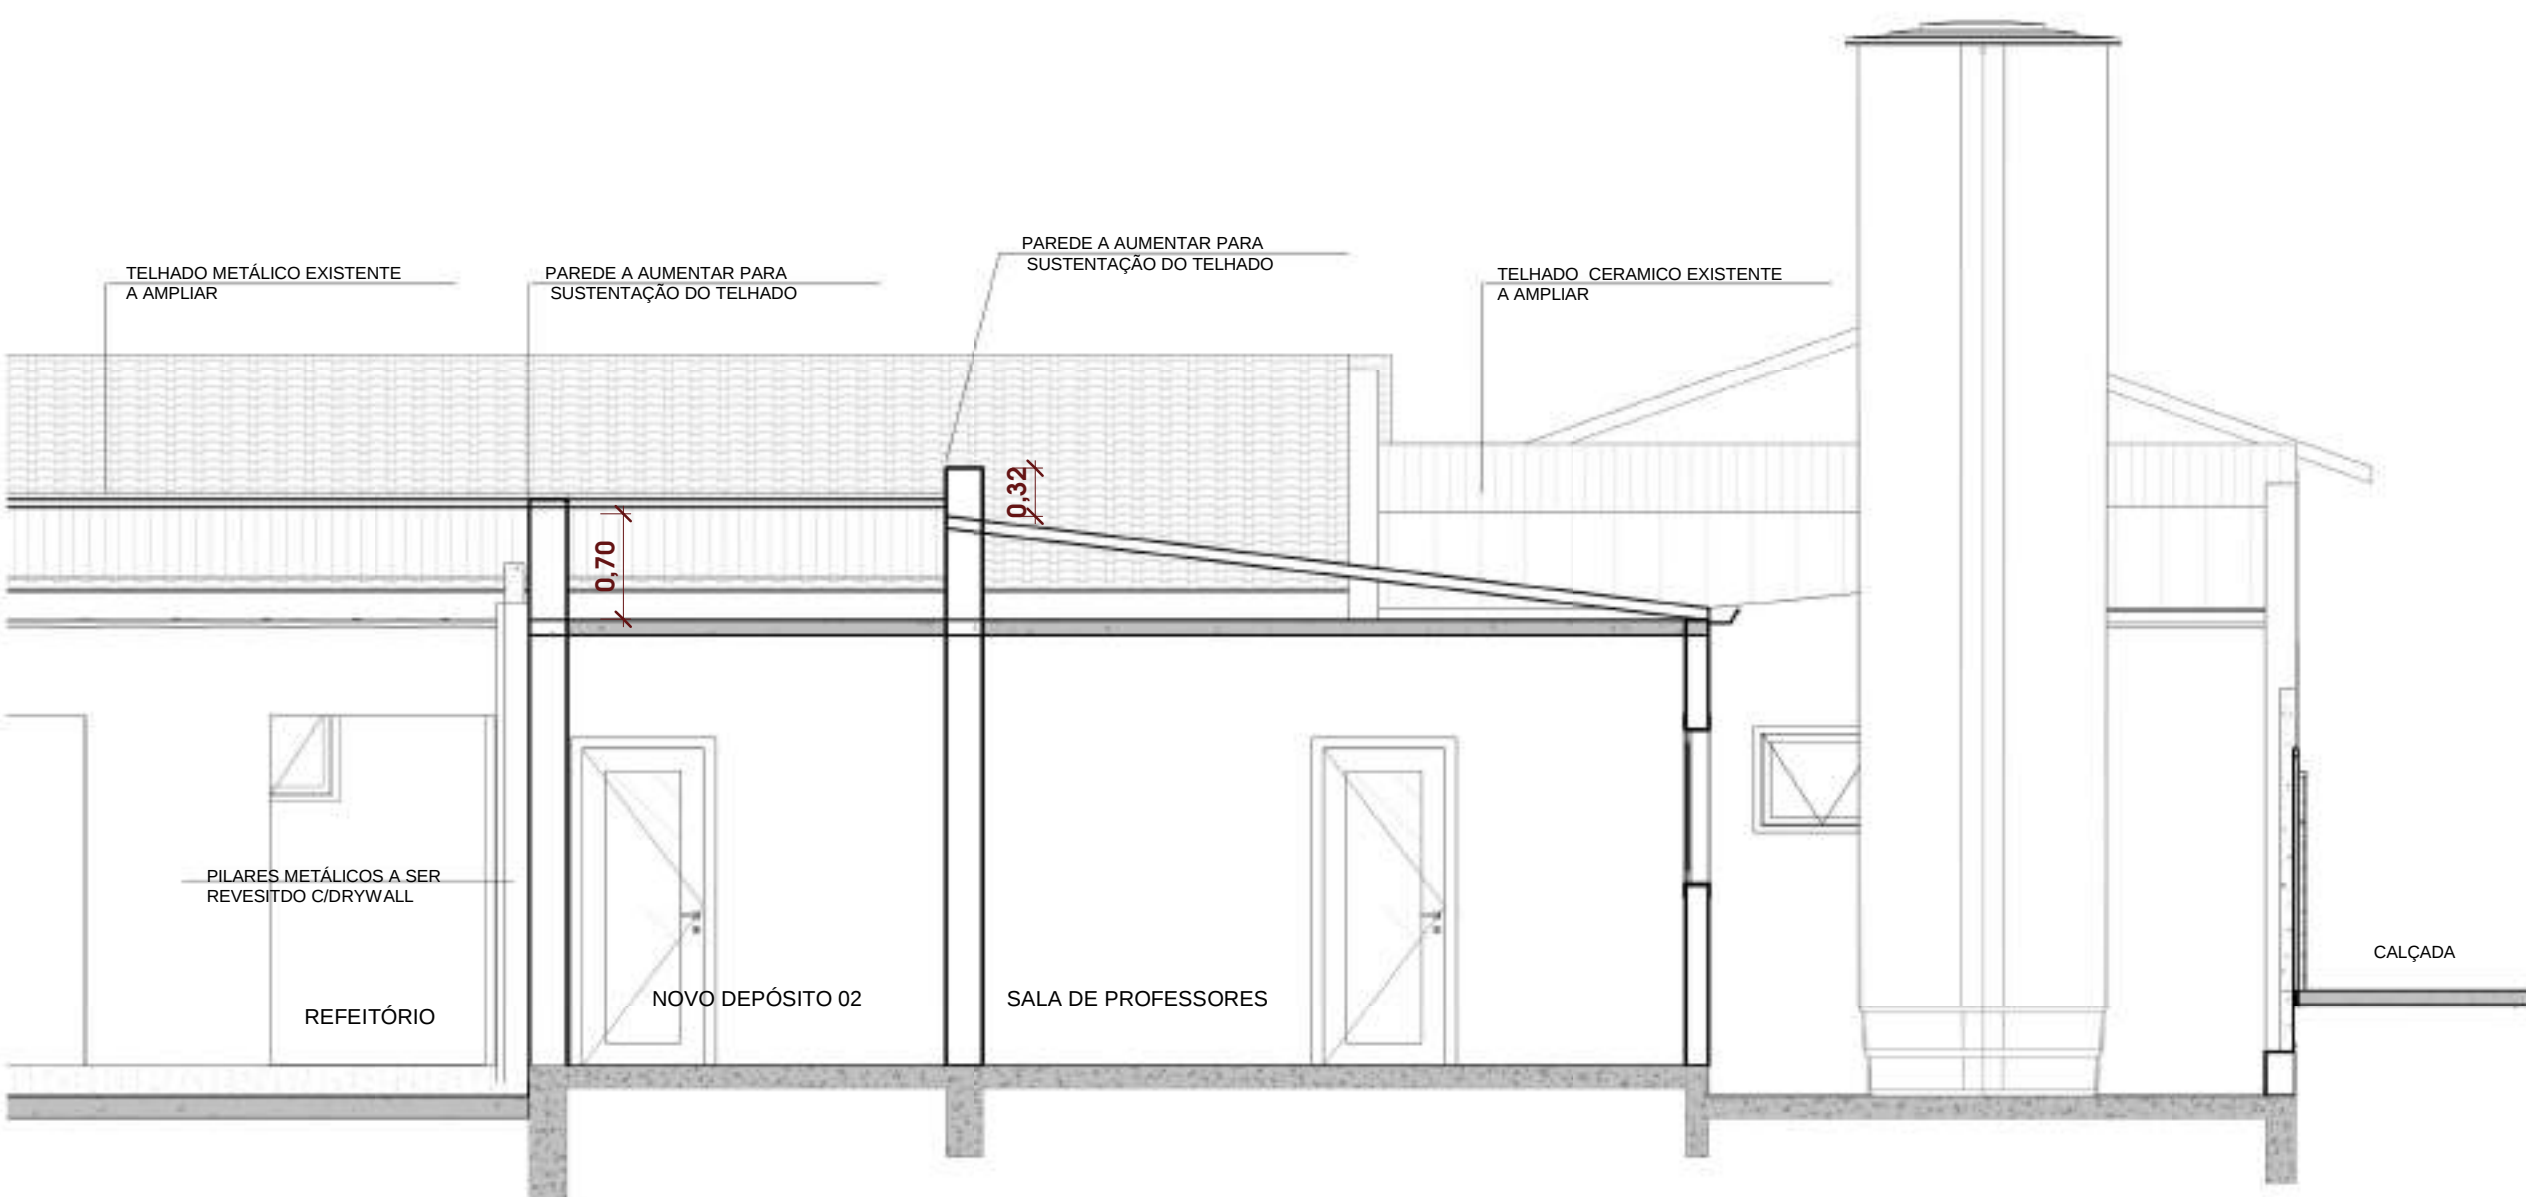


CORTE CC
ESCALA 1:50

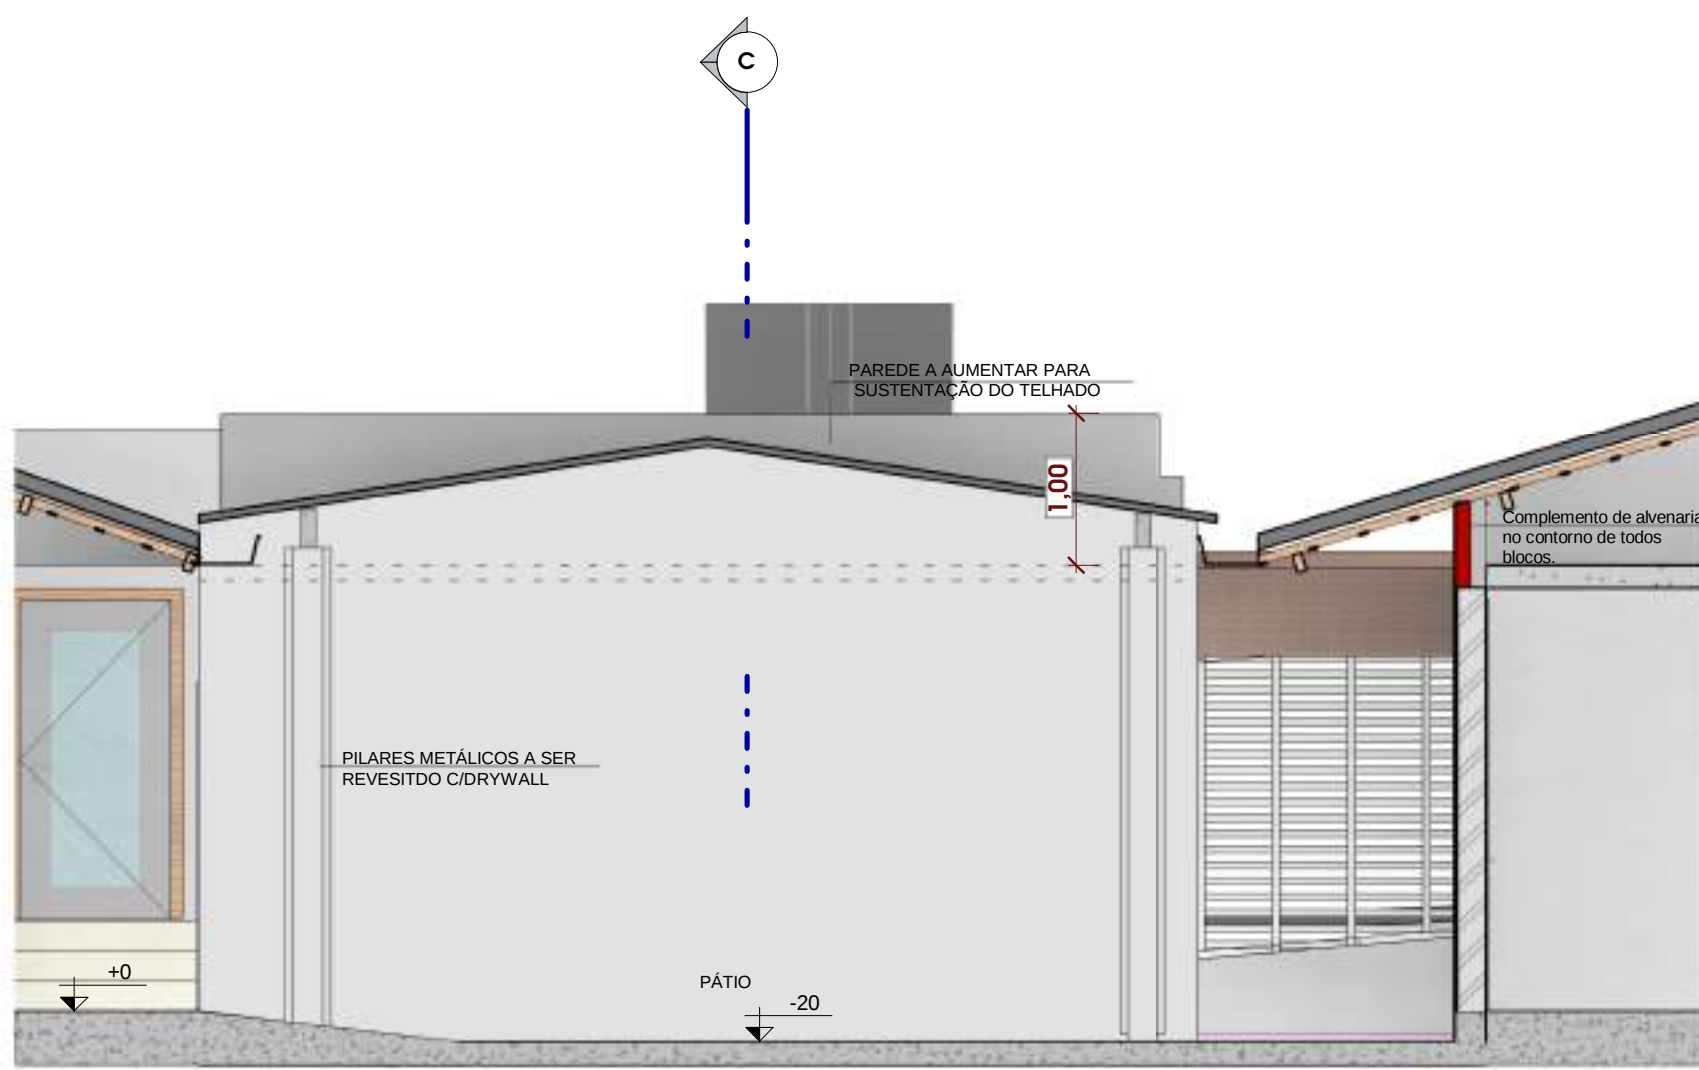

CORTE DD
ESCALA 1:50

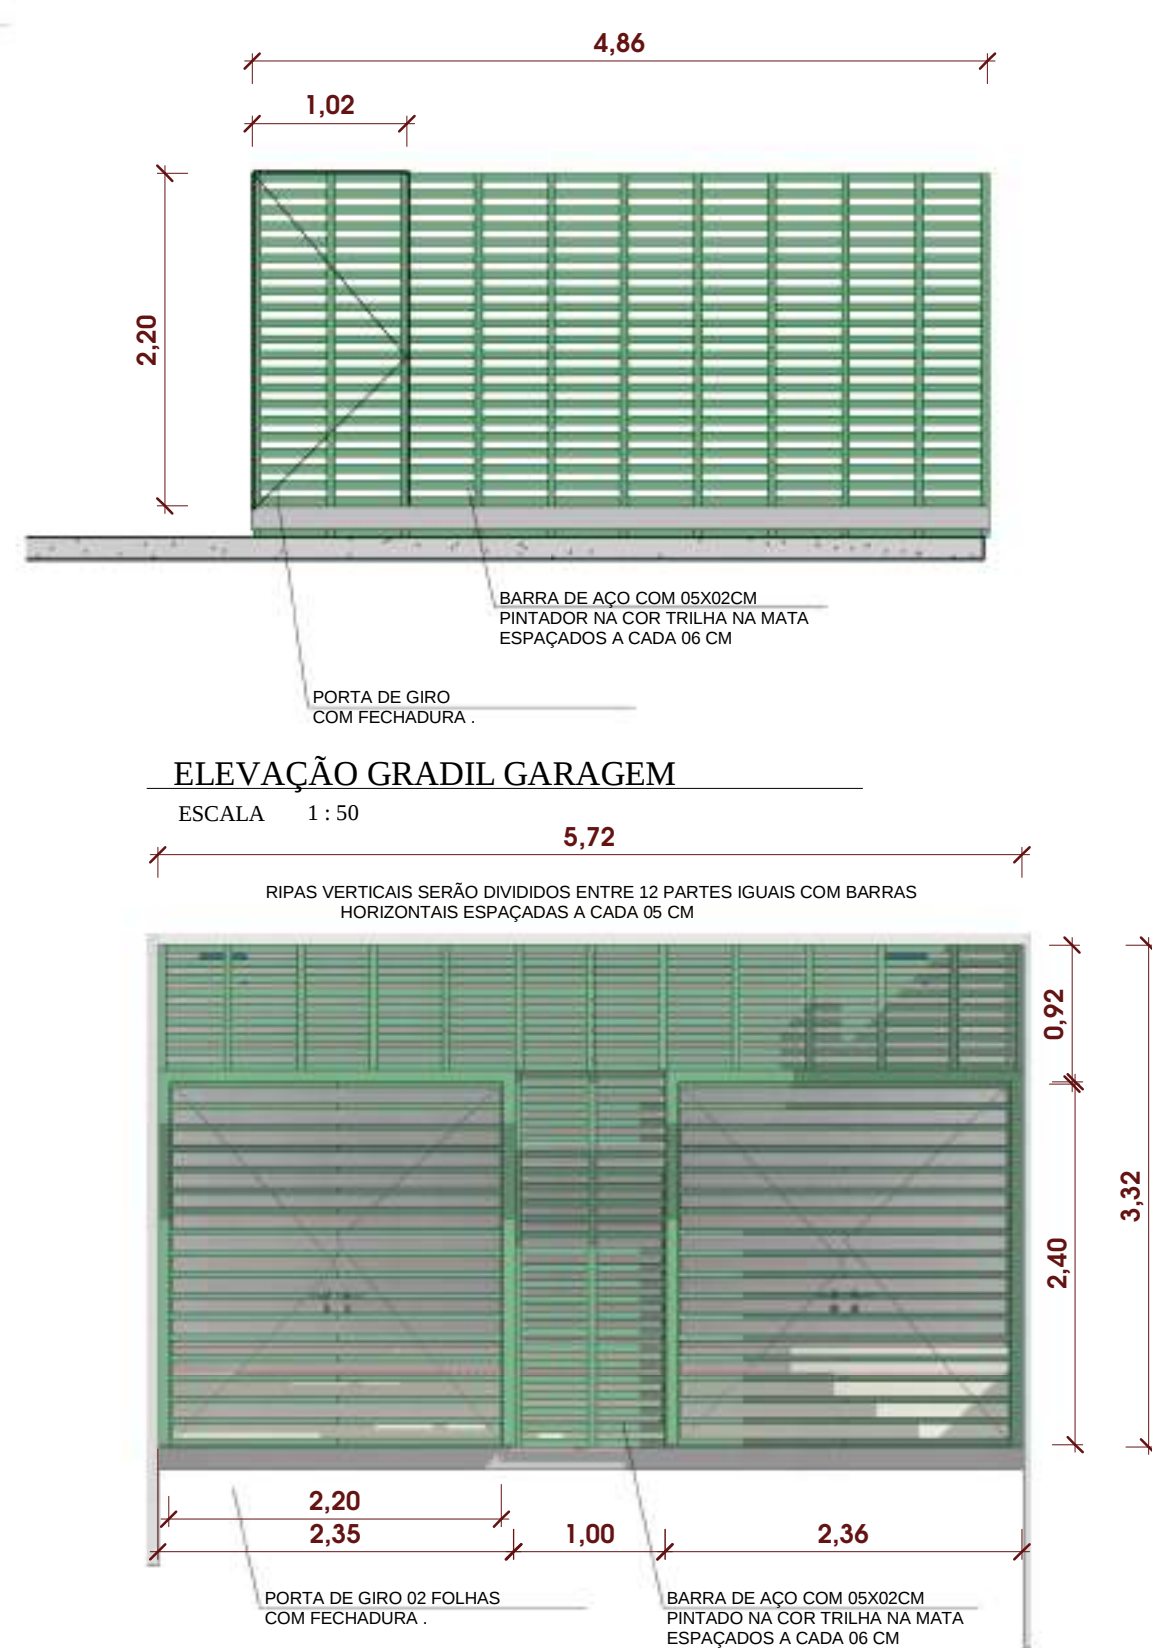

PORTÃO E GRADIL FACHADA FRONTAL
ESCALA 1:50

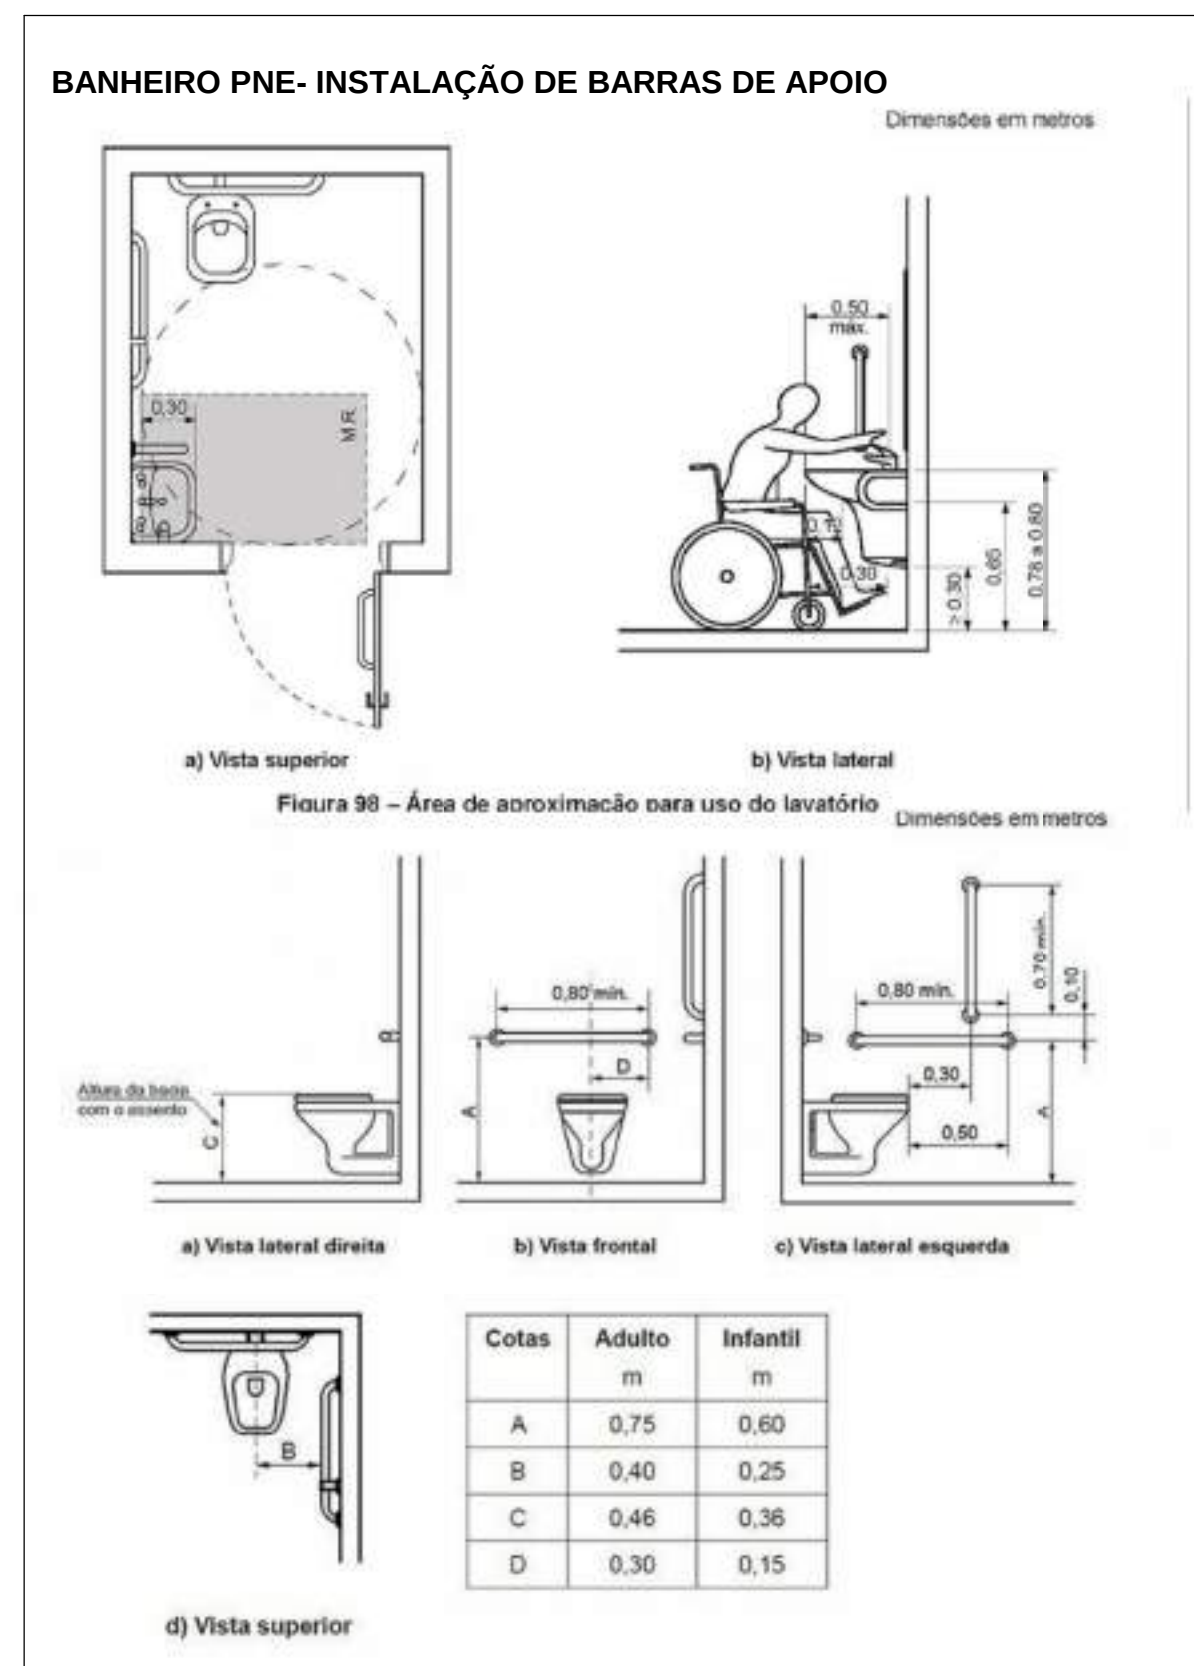

E.L. ARQUITETURA E PLANEJAMENTO LTDA CNPJ: 25.153.249/0001-68 Av. Jovino Fernandes Sales-1552-Centro-Atenas/MG		Folha 03 04
Projeto de Reforma-Escola Olinto Magalhães		
End. Obra Avenida Padre José Nasser - Centro, Fama - MG		
Proprietário Prefeitura Municipal de Fama-MG 18.243.253/0001-51		
Projeto Arquitetônico e RT Laura Alves dos Santos CNPJ: 25.153.249/0001-68 Arquiteto Urbanista - CAU: A292838-8		
Áreas Pav. Escola 1838,34 m²	Equivalência área (INSS)	Observações Cotas em cm Escala 1:50 Data 2025
Área Total Área Terreno 1838,34 m² 308,21 m²	Tx. Permead. 20%	Tx. Ocupação 64%
Cof. Aprov. 0,64	Conteúdo Cortes	Desenho Laura Alves
Localização	INSS	
Prefeitura	CREA	