



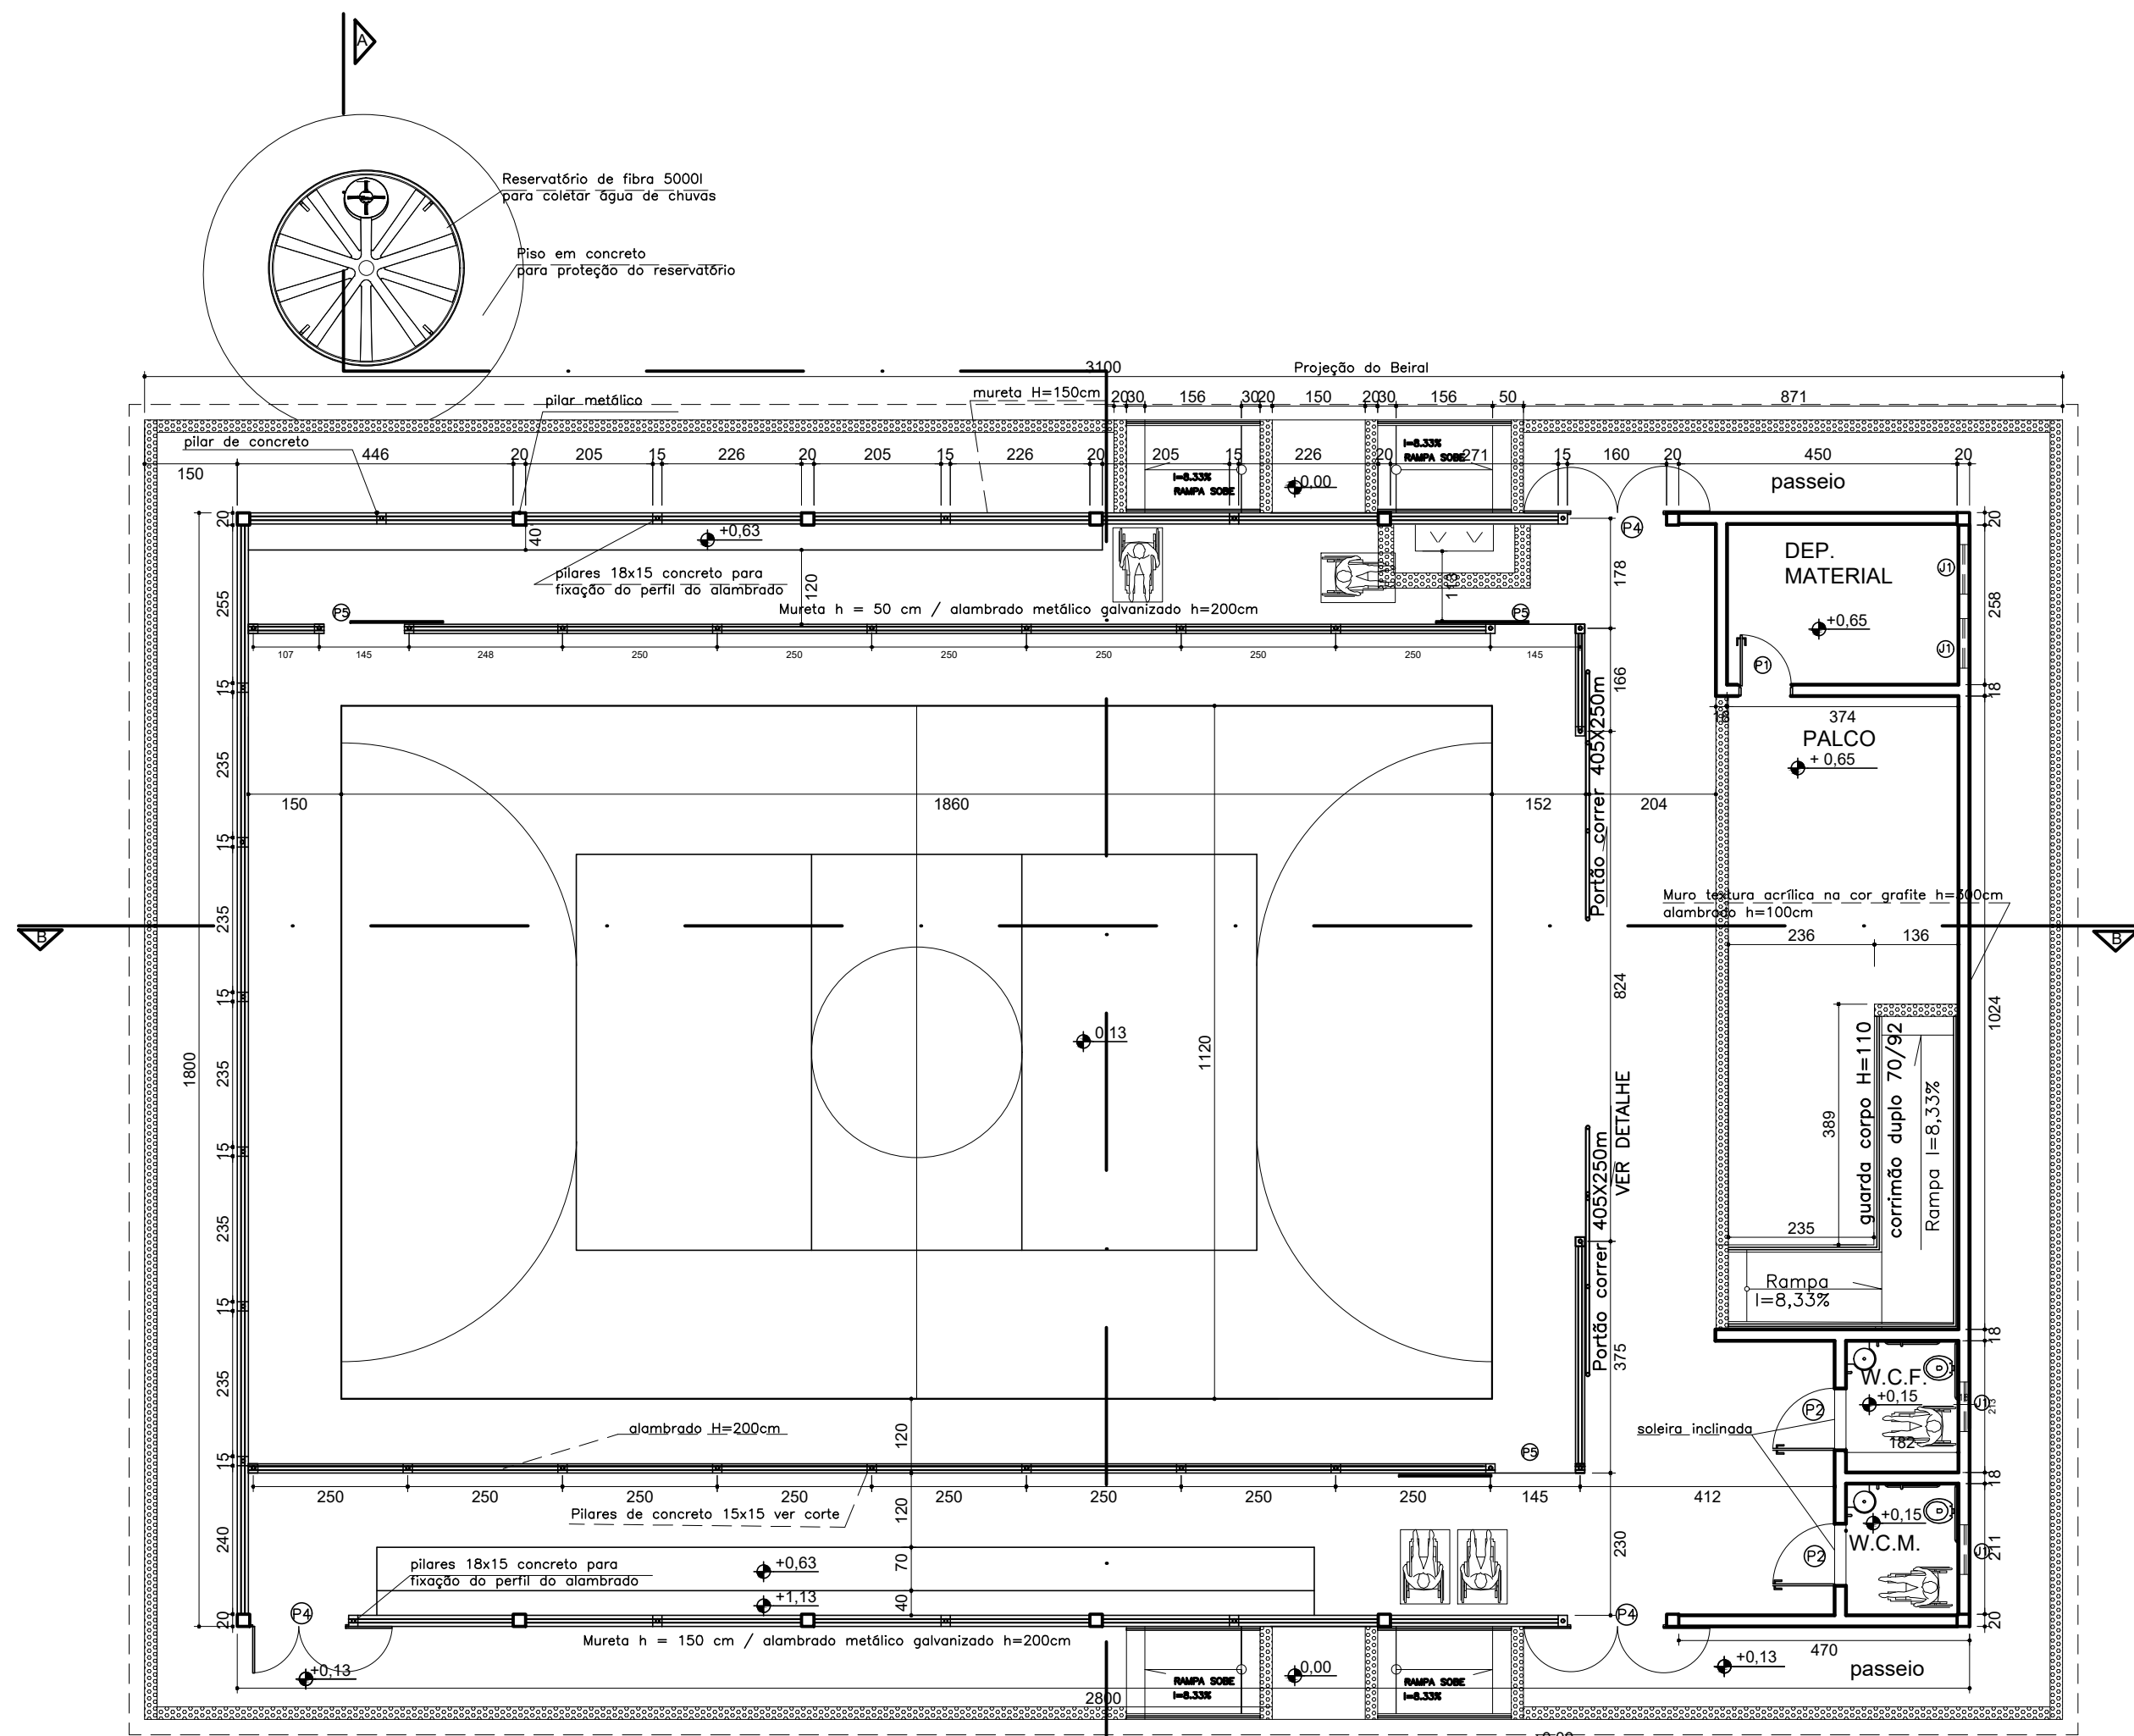


PLANTA QUADRA COBERTA 504,00 m2  
Escala 1/100  
OBS: As demarcações a serem executadas no piso não correspondem as medidas oficiais.

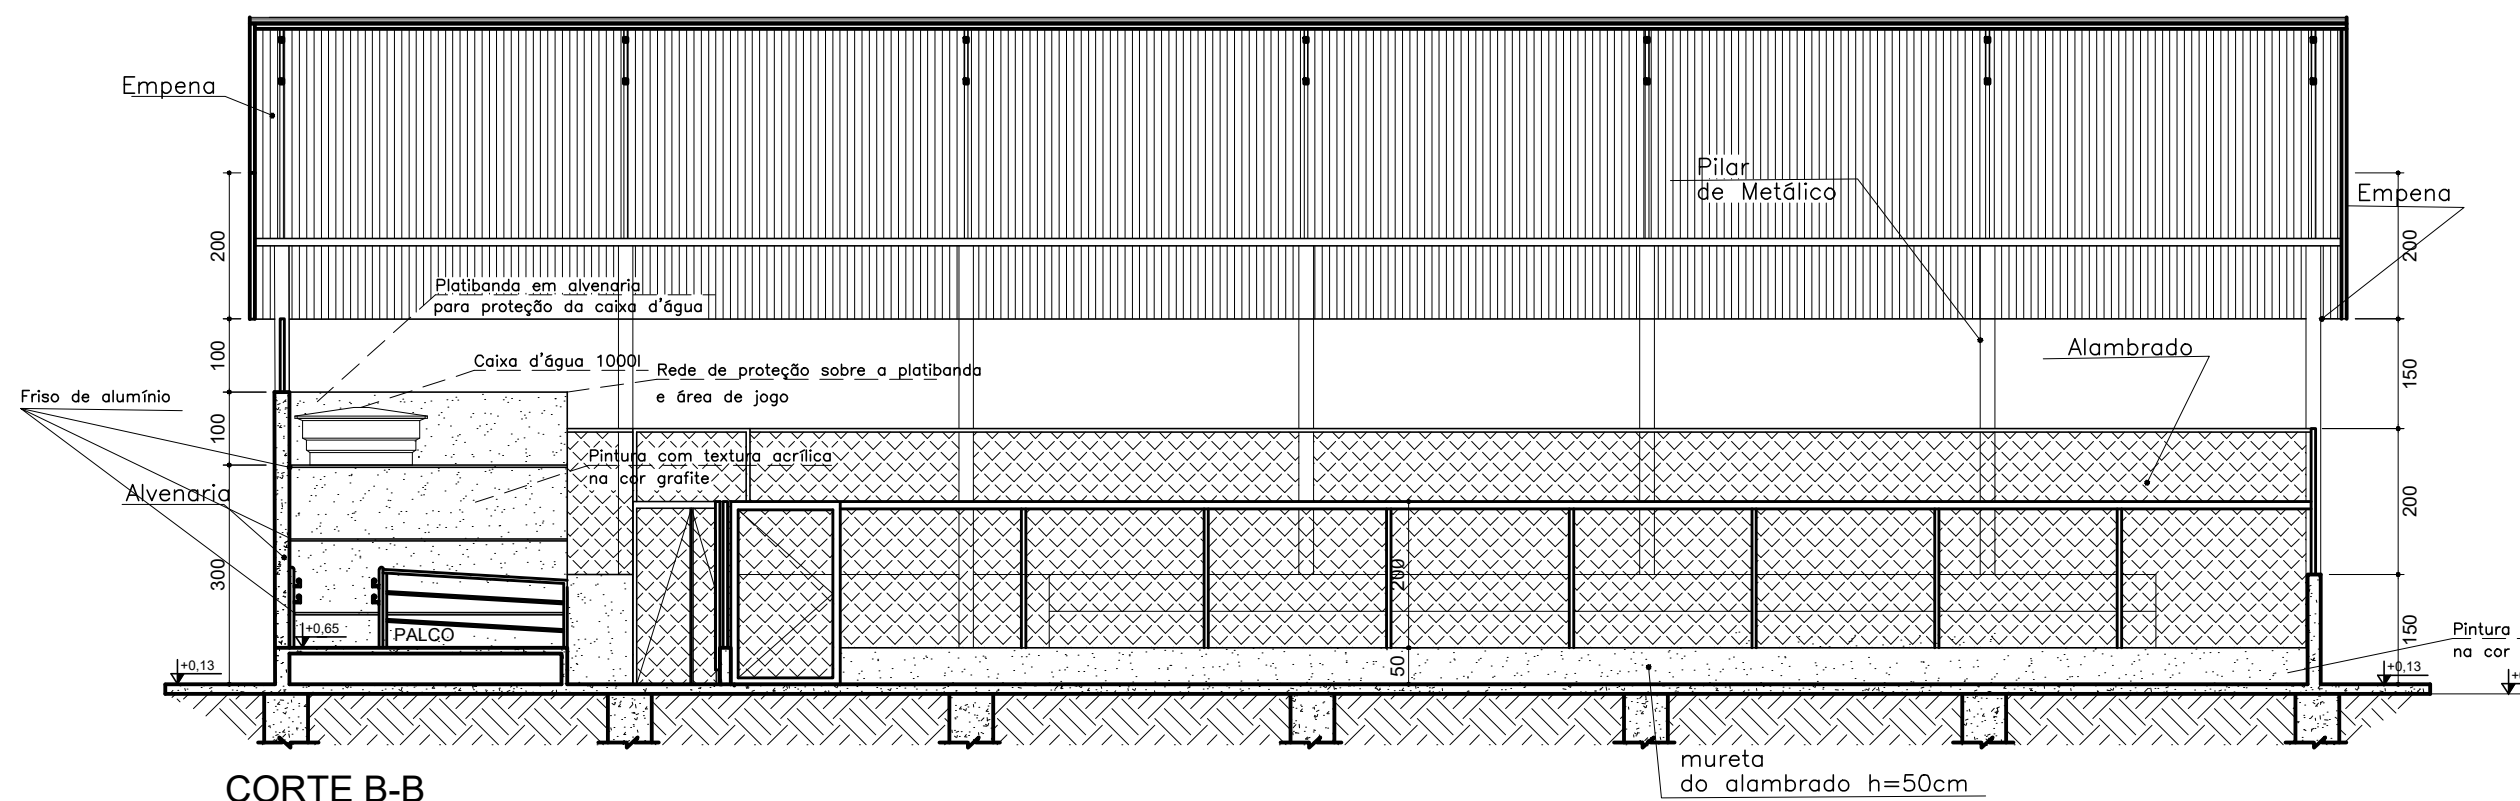

CORTE B-B  
Escala 1/100

| PENAS    |     |
|----------|-----|
| vermelha | 0,1 |
| amarela  | 0,2 |
| verde    | 0,3 |
| cinza    | 0,4 |
| azul     | 0,5 |
| marrom   | 0,6 |
| branco   | 0,1 |
| 30       | 0,1 |

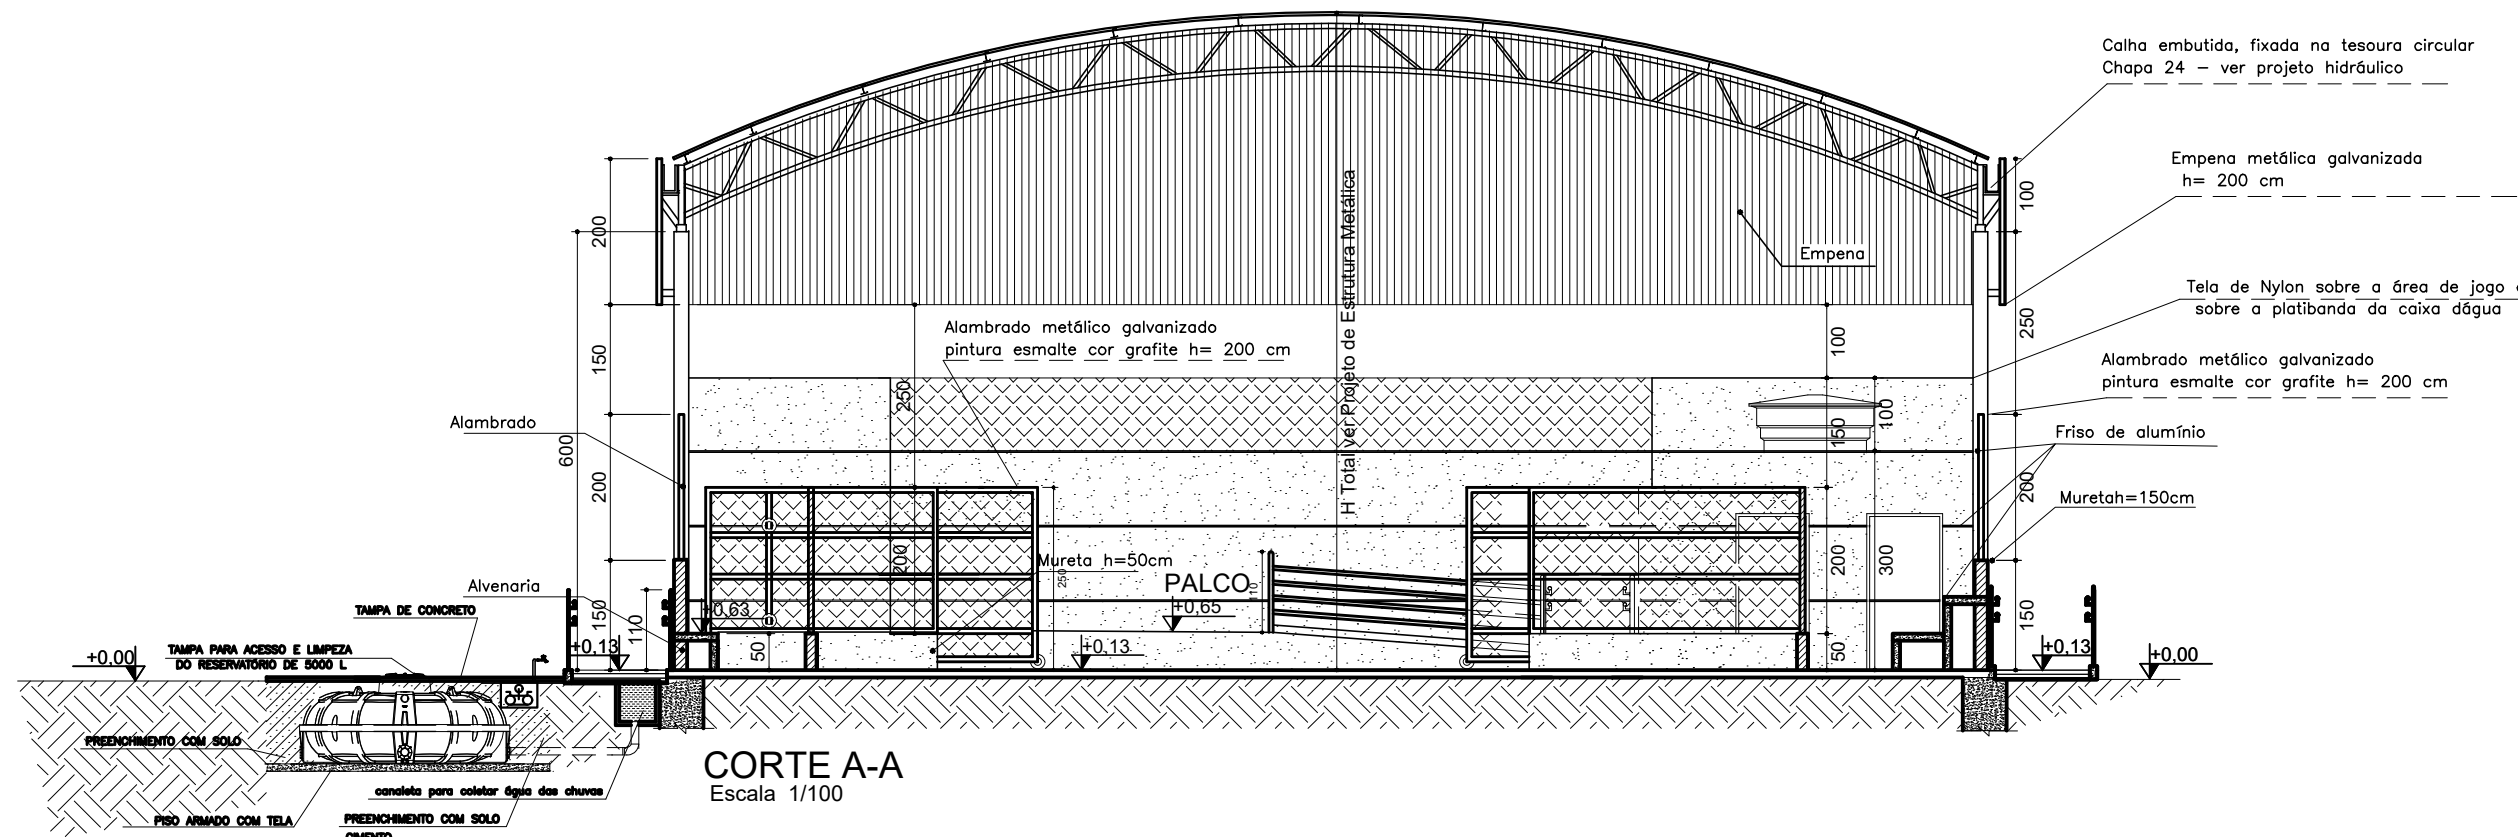

CORTE A-A  
Escala 1/100

| LEGENDA . ESQUADRIAS |                                      |
|----------------------|--------------------------------------|
| J1                   | 80 x 100 x 180cm - bascula           |
| P1                   | 80 x 210 - porta (metálica)          |
| P2                   | 100 x 210 - porta Pcd (metálica)     |
| P3                   | Não existente neste mod. de quadra   |
| P4*                  | 150 x 350 - portão(alambrado-correr) |
| P5                   | 130 x 250 - portão(alambrado-abrir)  |
| P6                   | 405 x 250 - portão(alambrado-correr) |

\* Este portão deverá abrir 180º


DIMENSÕES E PESOS:



| Capacidade em litros | Dimensões em metros |      |      |
|----------------------|---------------------|------|------|
|                      | A                   | B    | C    |
| 310                  | 0,32                | 0,60 | 1,00 |
| 500                  | 0,65                | 0,60 | 1,14 |
| 1.000                | 0,80                | 0,60 | 1,48 |
| 1.750                | 0,95                | 0,60 | 1,65 |
| 2.000                | 1,13                | 0,60 | 1,68 |
| 3.000                | 1,21                | 0,60 | 1,80 |
| 3.000                | 1,29                | 0,60 | 1,90 |
| 5.000                | 1,51                | 0,60 | 2,35 |
| 10.000               | 1,99                | 0,60 | 2,78 |
| 15.000               | 2,30                | 0,60 | 3,30 |
| 20.000               | 2,83                | 0,60 | 3,17 |

1- Dimensões aproximadas.  
2- Os tanques até 3.000 l já vêm com Adaptador (Flange) instalado: 50 mm x 1½" na saída.  
3- Os tanques a partir de 5.000 l, já vêm com o Adaptador (Flange) 60 mm x 2" na saída.

IMAGEM DO Dimensões e capacidade dos n  
sem escala

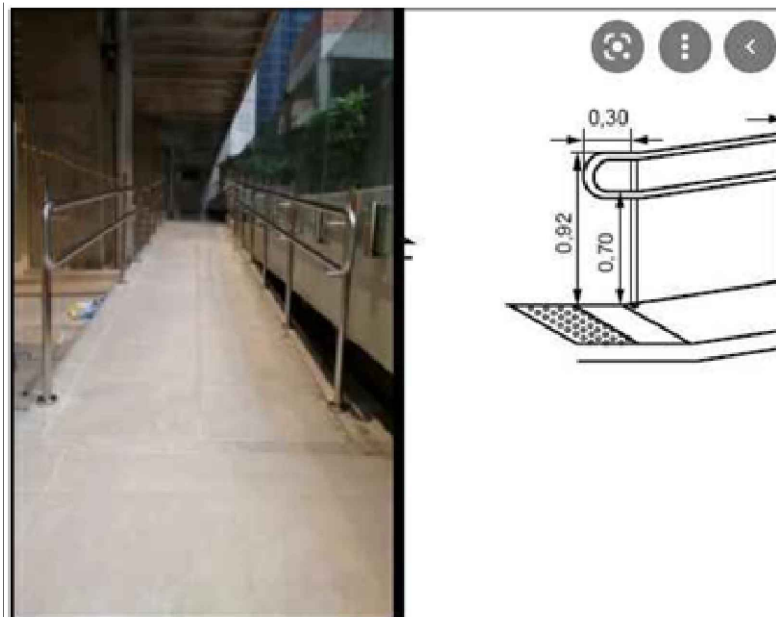

DET. RAMPA  
sem escala

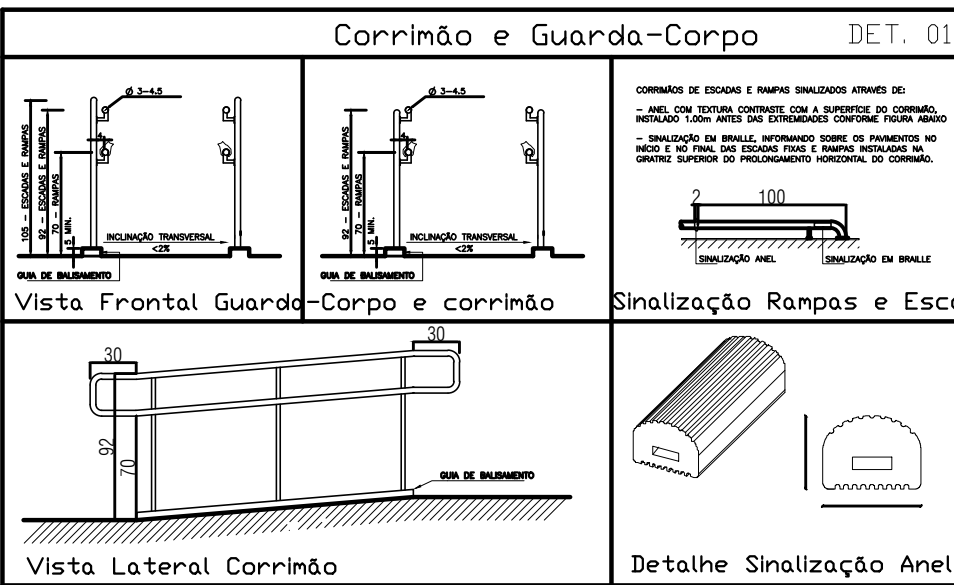


IMAGEM DO CORRIMÃO  
sem escala

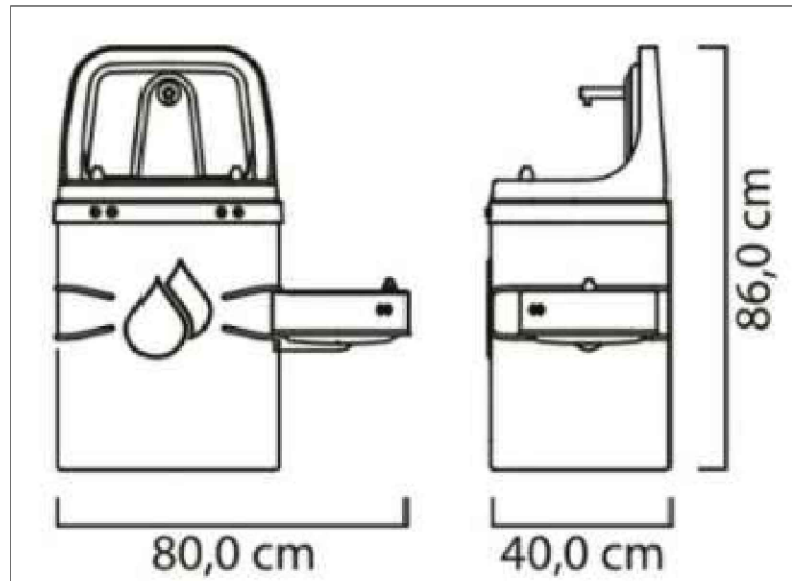


IMAGEM DO TIPO DE BEBEDOURO  
sem escala



IMAGEM DO TIPO DE PORTÃO  
sem escala

| PREFEITURA MUNICIPAL DE LAVRAS                                                                       |   |  |  |
|---|---|--|--|
| SECRETARIA MUNICIPAL DE OBRAS E SERVIÇOS                                                             |   |  |  |
| PROJETO: CRECHE MARILIA AMARAL LUNKES                                                                | PRANCHA: 1/1                                                                                           |  |  |
| QUADRA COBERTA 504,00 m2 - PLANTA BAIXA, CORTE A-A, B-B E DETALHES                                   |   |  |  |
| AUTOR DO PROJETO: RENAN SIQUEIRA<br>SILVA-376246088-08                                               | PROPRIETÁRIO: JESSARA MENCUCCI<br>Assessoria de Engenharia e Projetos Ltda.<br>CNPJ 06.900.111/0001-09 |  |  |
| ENG. CIVIL - RENAN SIQUEIRA SILVA<br>CNPJ 06.900.111/0001-09                                         | PREFEITURA MUNICIPAL DE LAVRAS<br>CNPJ 18.244.376/0001-07                                              |  |  |
| LOCAL: AV. AVENIDA PAULO COSTA PEREIRA, Nº 1055, BAIRRO: RESIDENCIAL CAMINHOS DAS ÁGUAS LAVRAS - MG. | DATA: 04/2026                                                                                          |  |  |