



Quadro de portas (Metros)		
Código	Dimensões	Quantidade
P3	0,70x1,10	8
P12	2,27x2,05	1
P4	0,60x2,10	6
P5	0,80x2,10	7
P6	0,76x2,03	2
P7	1,00x2,10	3
P8	1,10x2,30	1
P2	0,70x2,10	2
P1	0,80x2,10	24
P8	0,90x2,10	3
P9	1,80x2,10	1
P10	1,50x2,20	1
P11	1,60x2,10	1
P15	4,00x2,10	1


Quadro de janelas (Metros)		
Código	Dimensões	Quantidade
J1	2,00x1,50/P=1,28	1
J2	0,80x0,60/P=<varia>	9
J3	2,00x1,00/P=<varia>	5
J4	2,00x0,60/P=<varia>	4
J5	2,00x1,00/P=<varia>	11
J6	2,00x1,00/P=<varia>	5
J7	1,00x0,60/P=<varia>	4
J8	1,80x1,20/P=1,10	6
J9	1,50x1,50/P=1,28	2
J10	1,50x0,60/P=<varia>	11
J11	1,50x1,20/P=<varia>	3
J12	1,50x1,20/P=0,91	1
J20	0,80x0,60/P=1,57	1
Total geral: 63		63

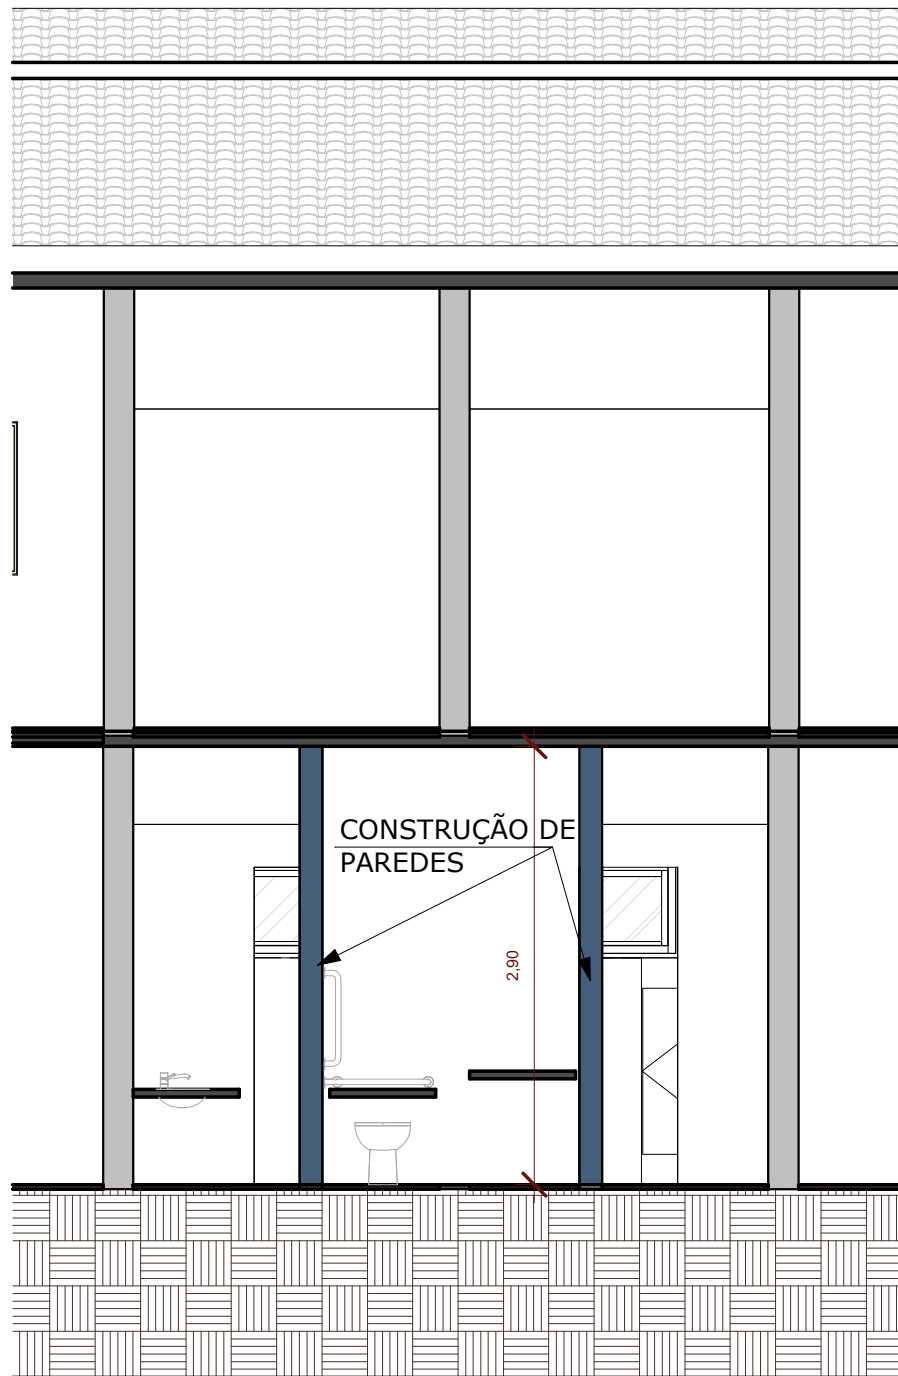


3 CORTE A A
ESCALA 1 : 50

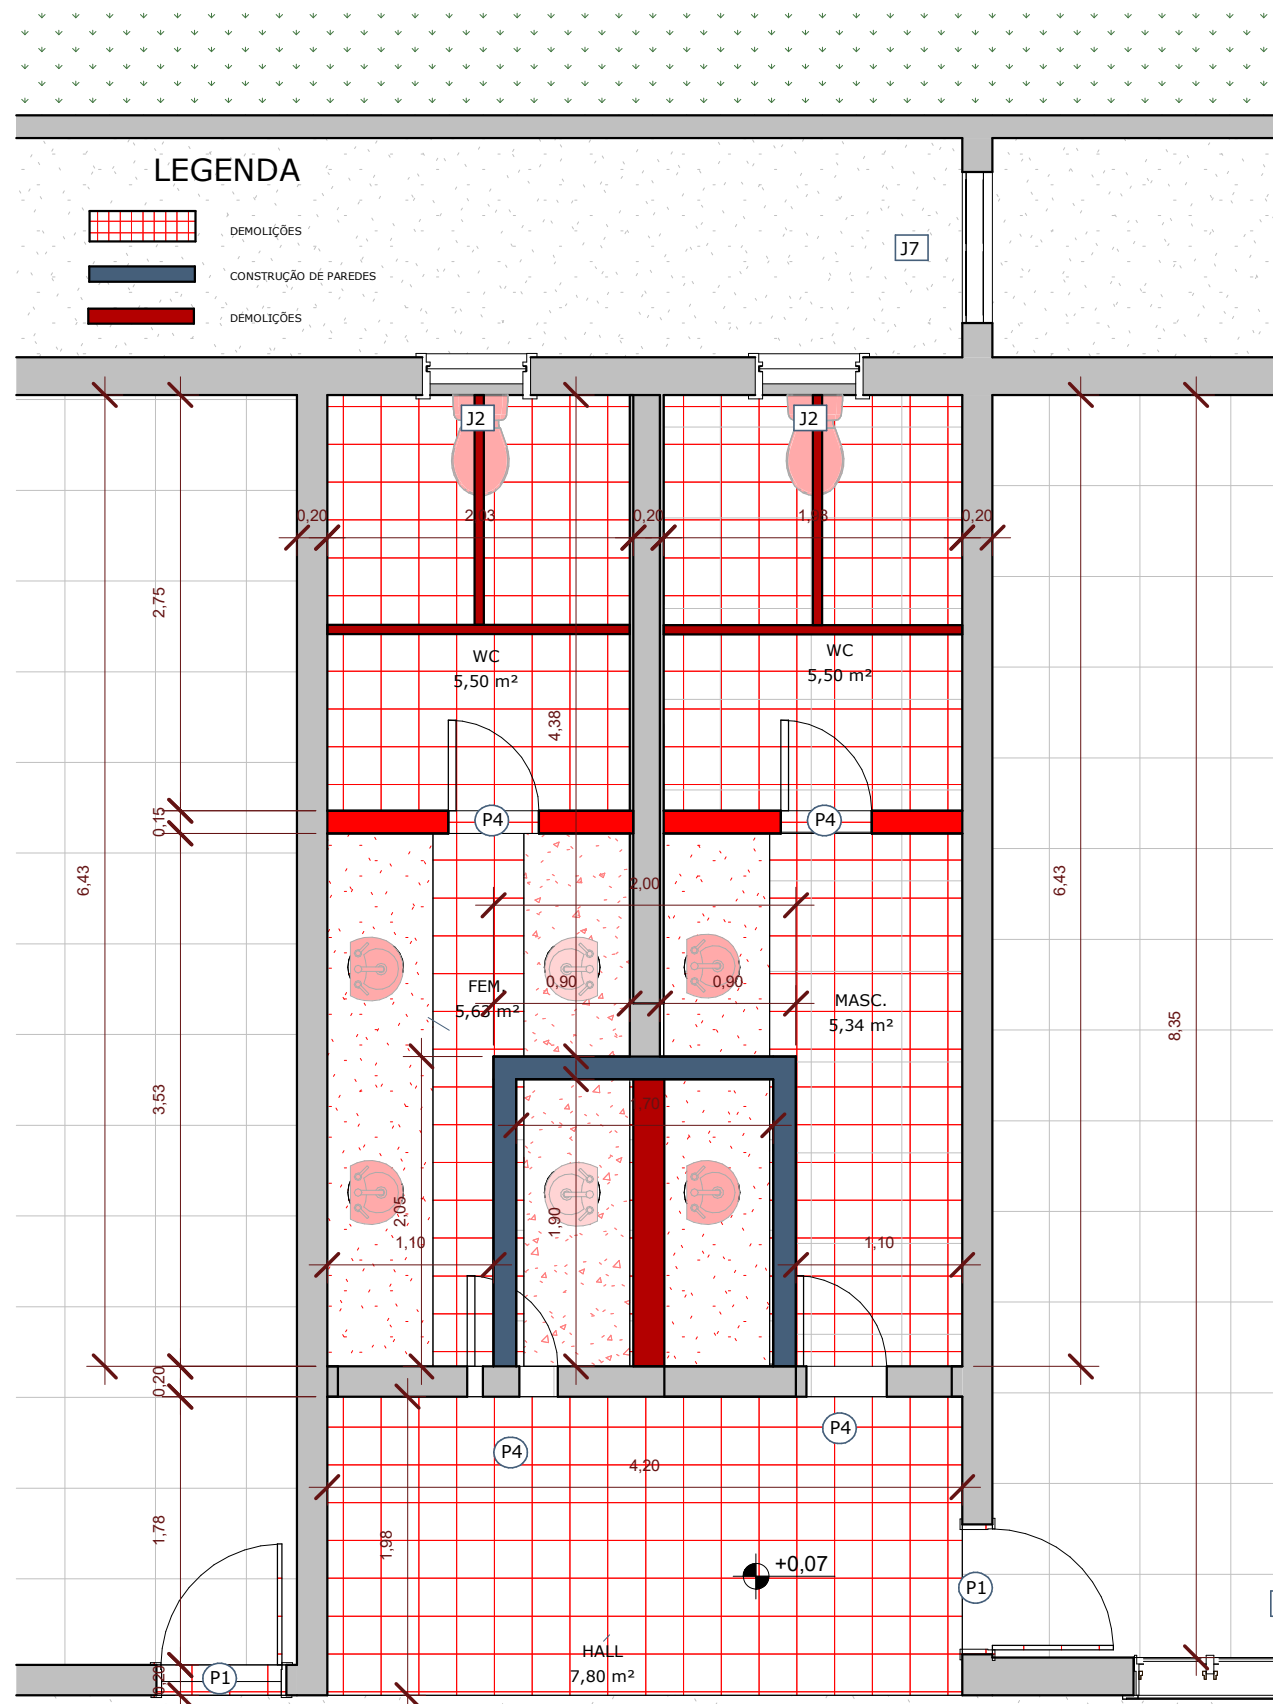


2 PLANTA BAIXA - DEMOLIÇÕES E CONSTRUÇÃO DE PAREDES
ESCALA 1 : 50

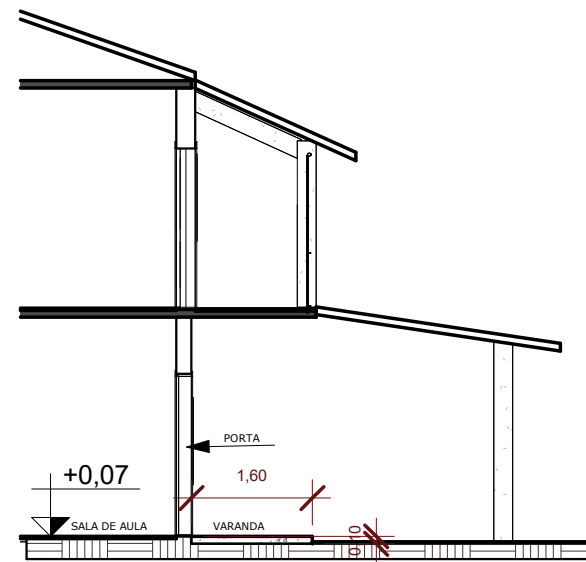


7 CORTE J J
ESCALA 1 : 100

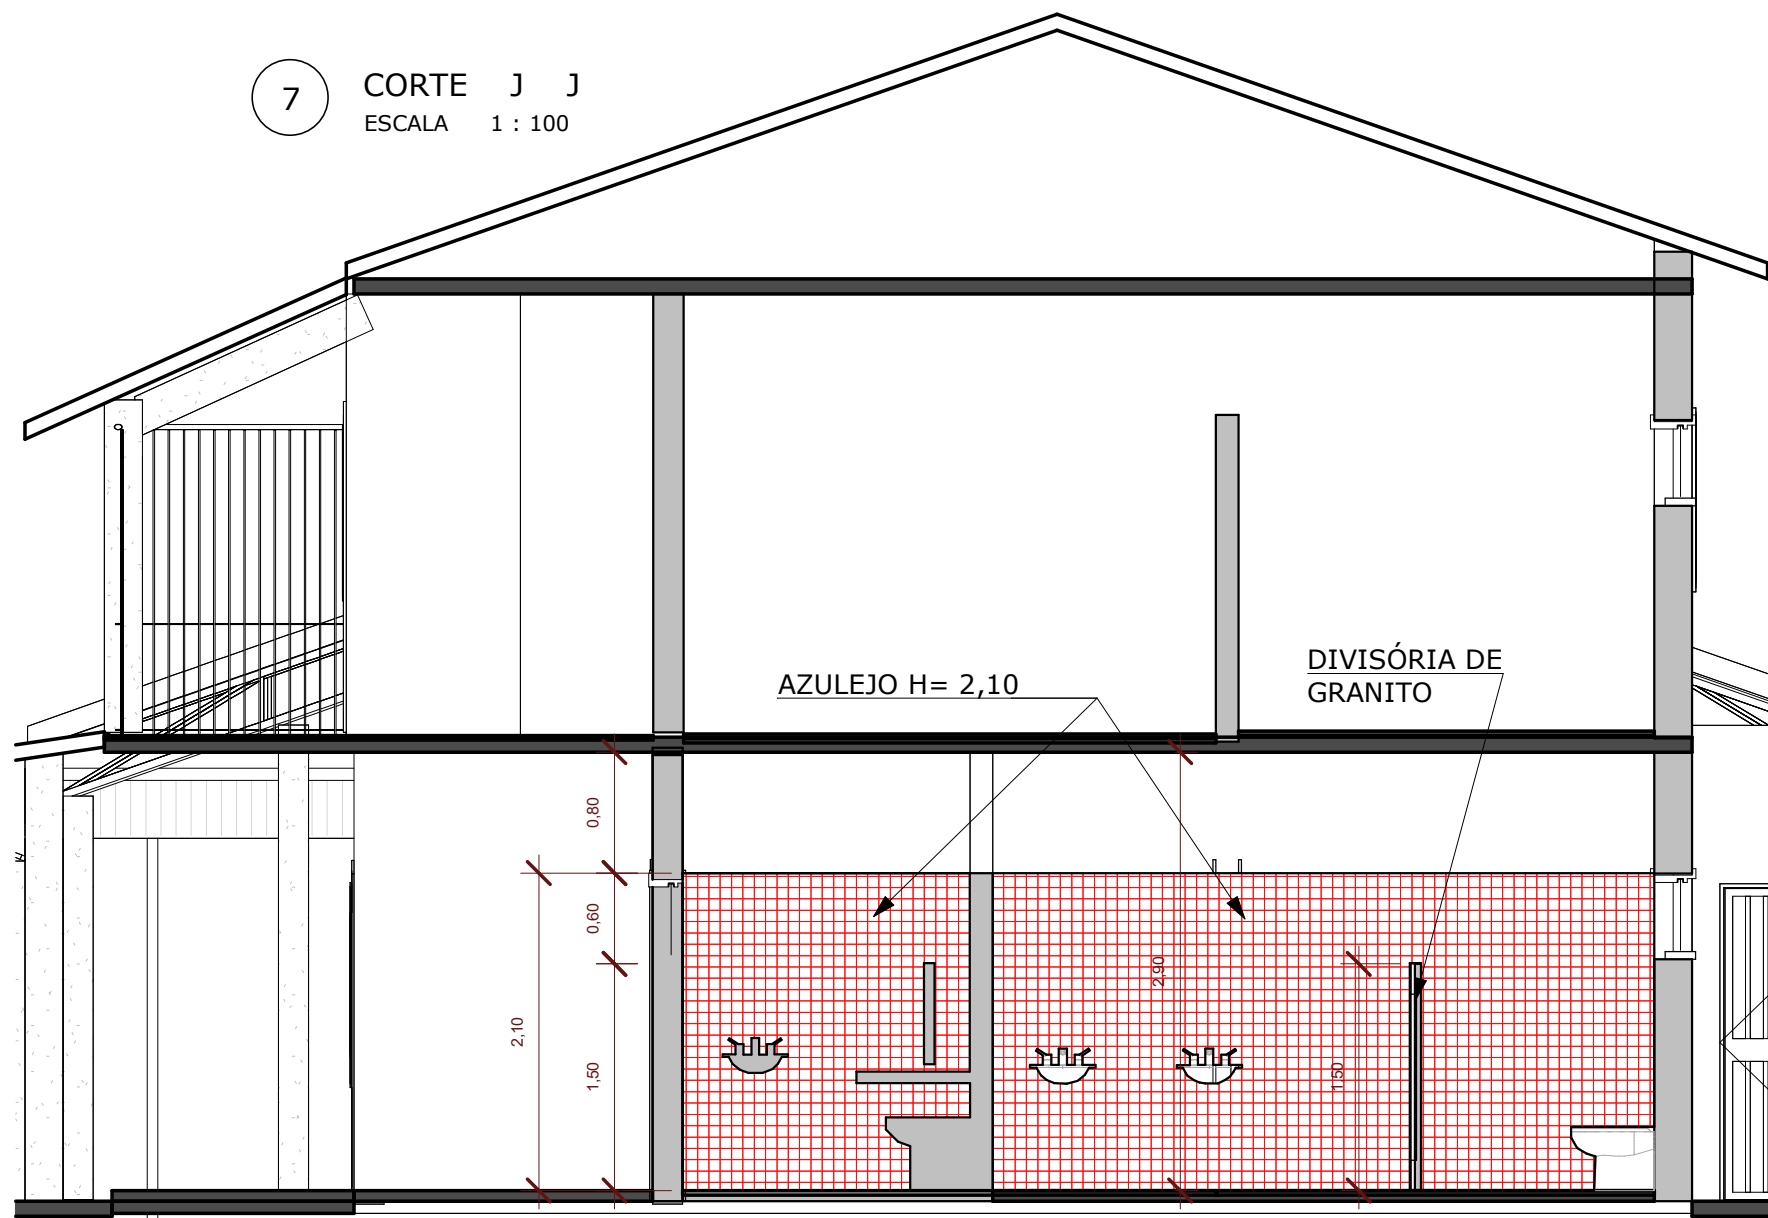


4 CORTE I I
ESCALA 1 : 50

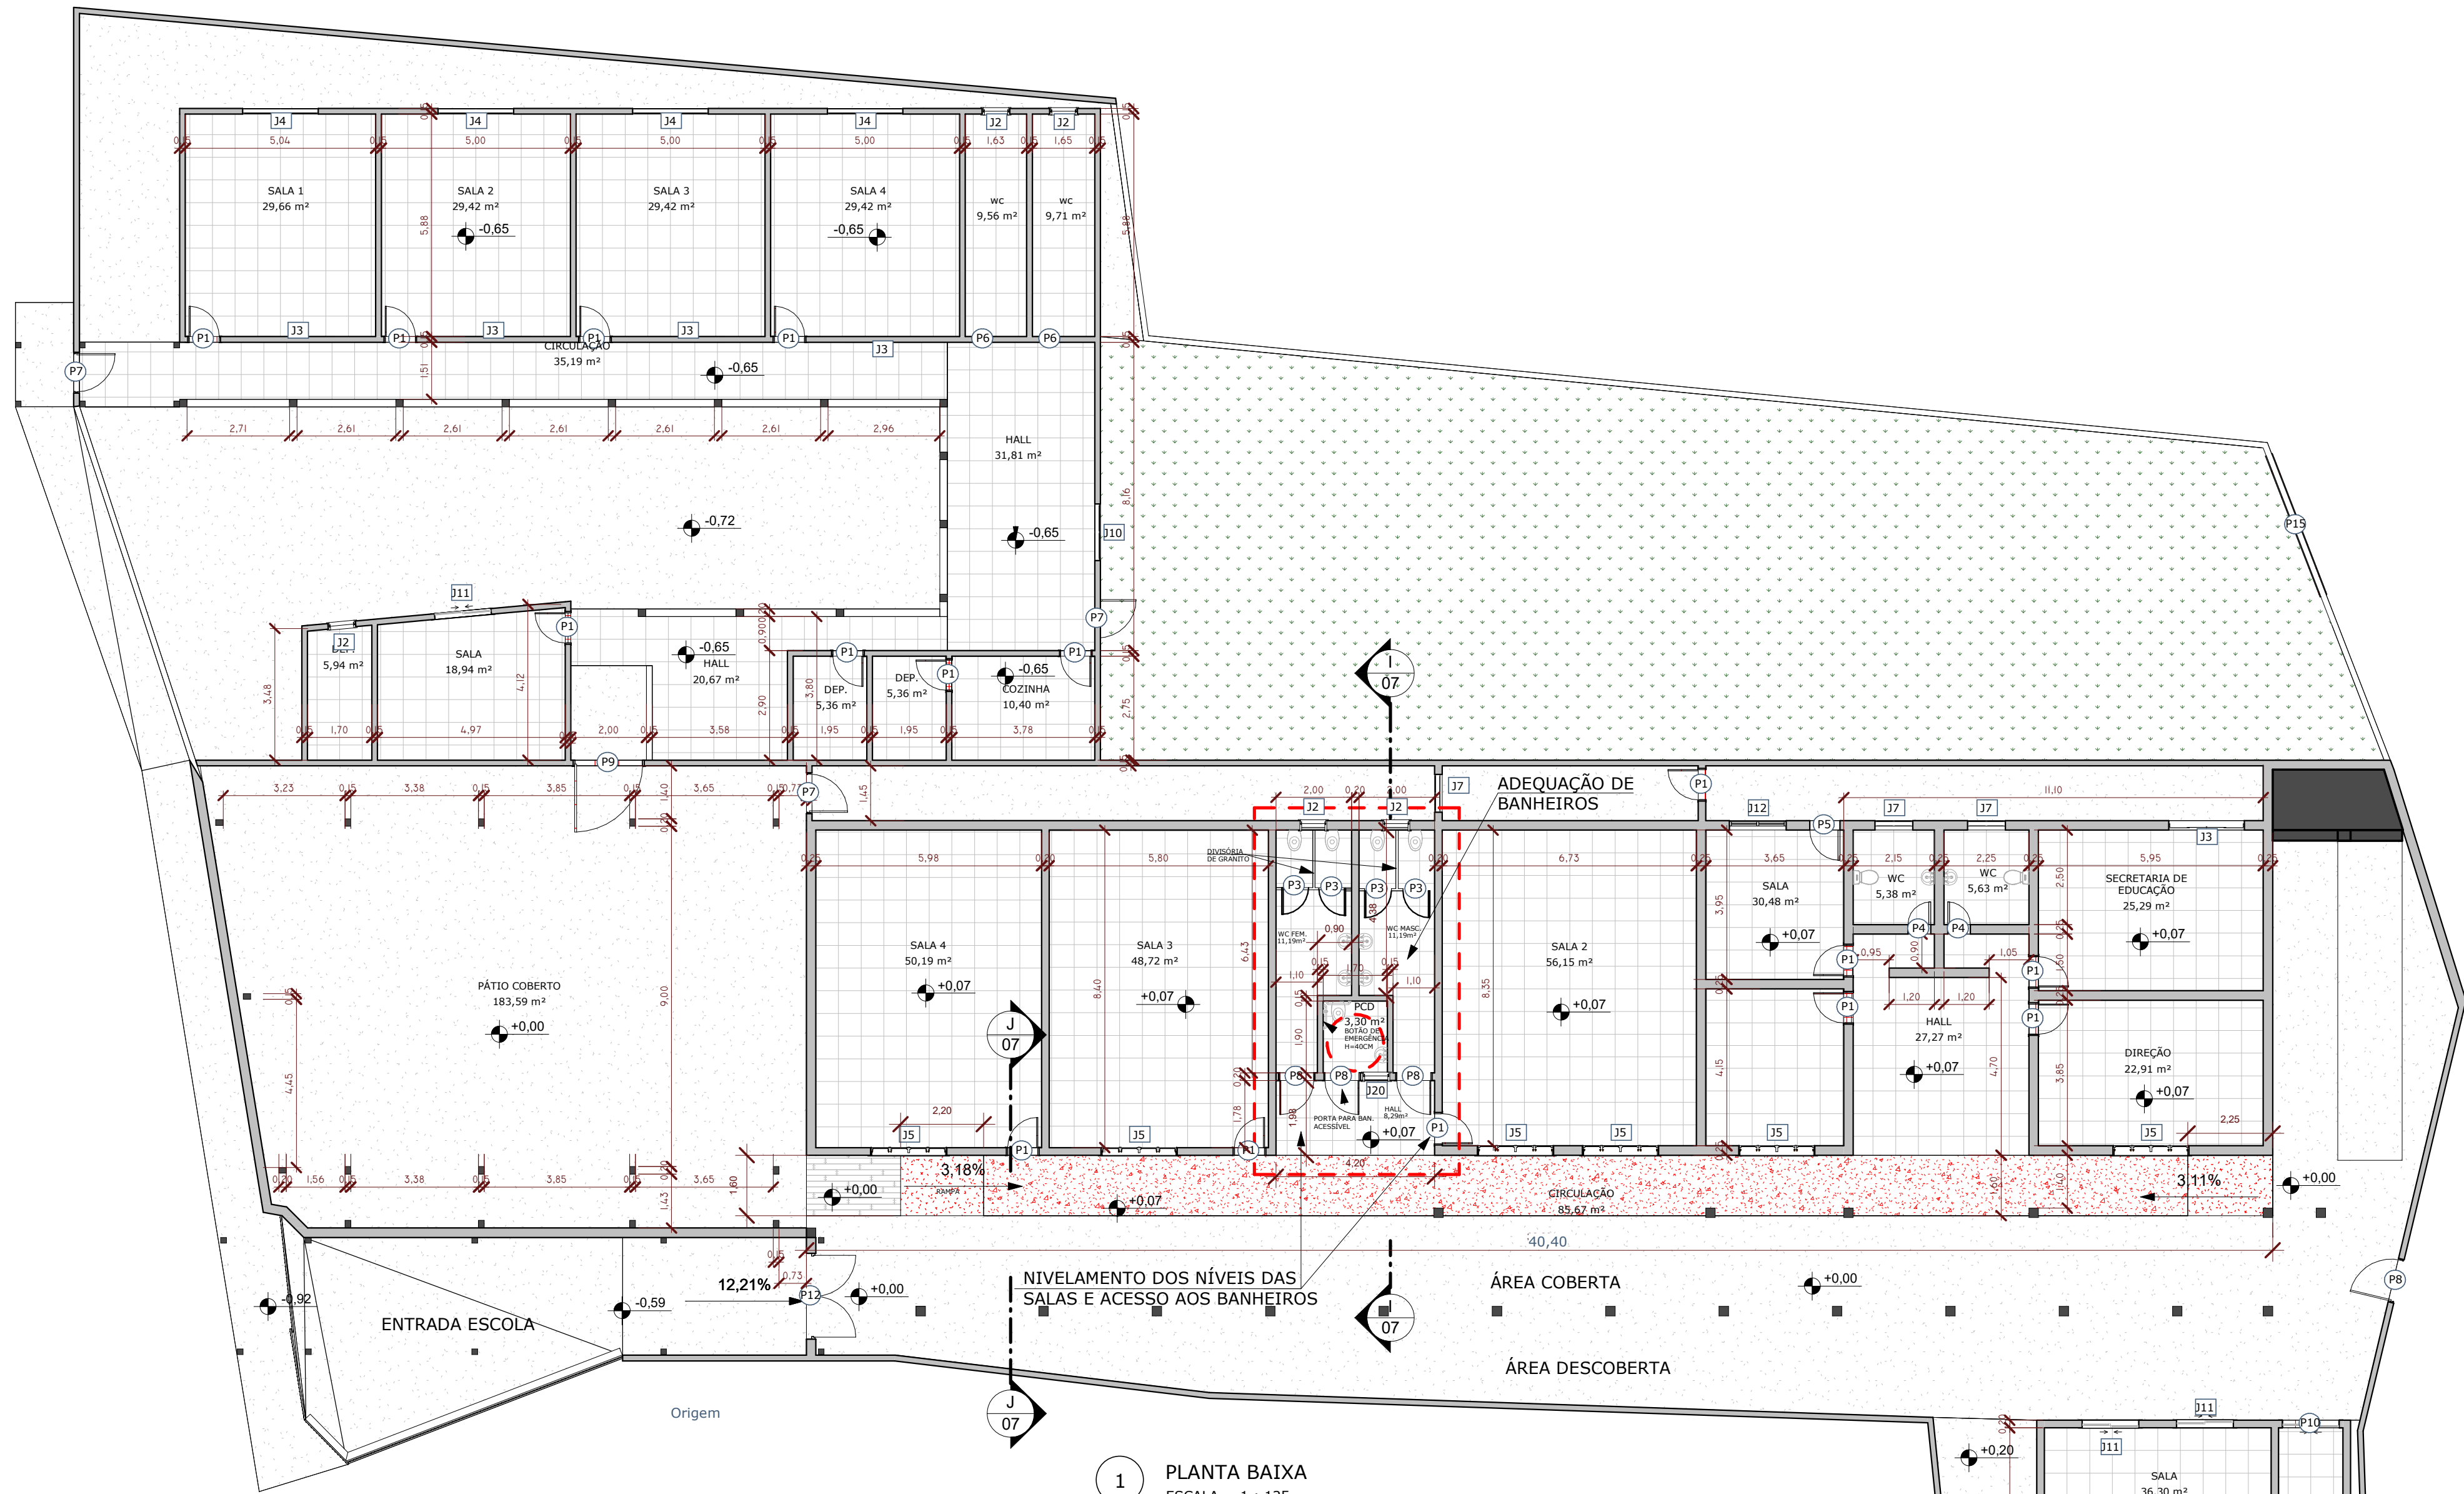


1 PLANTA BAIXA
ESCALA 1 : 125

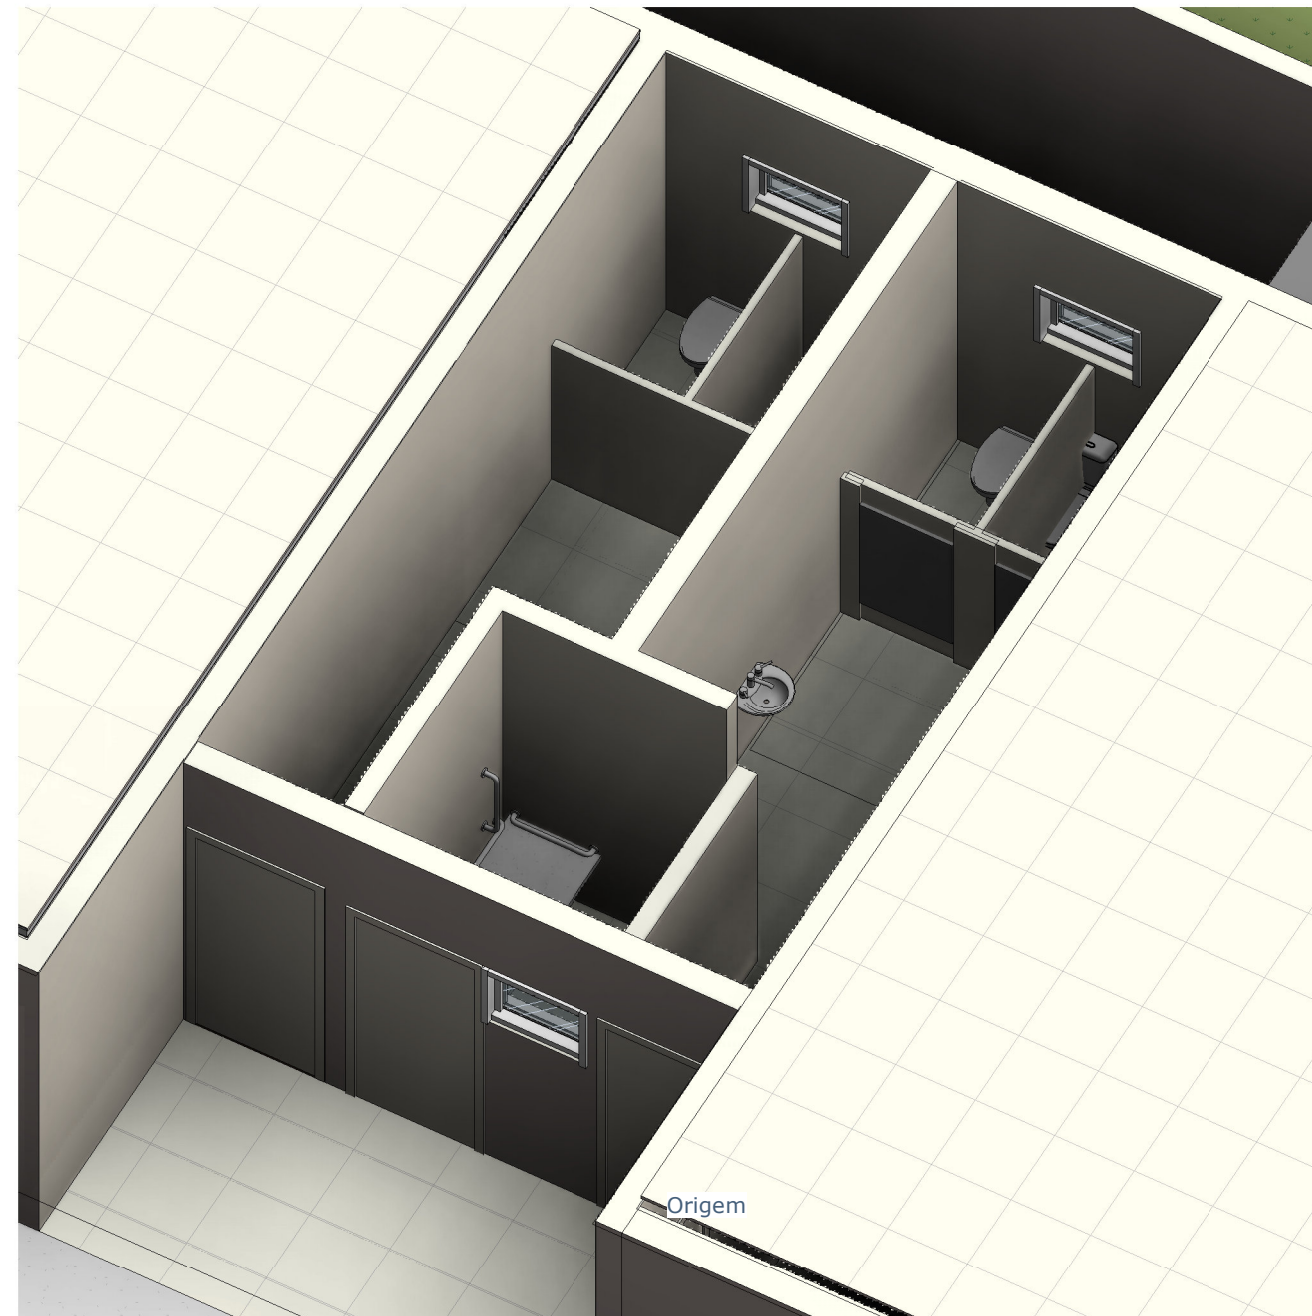

6 {3D} Copiar 1 Copiar 1
ESCALA

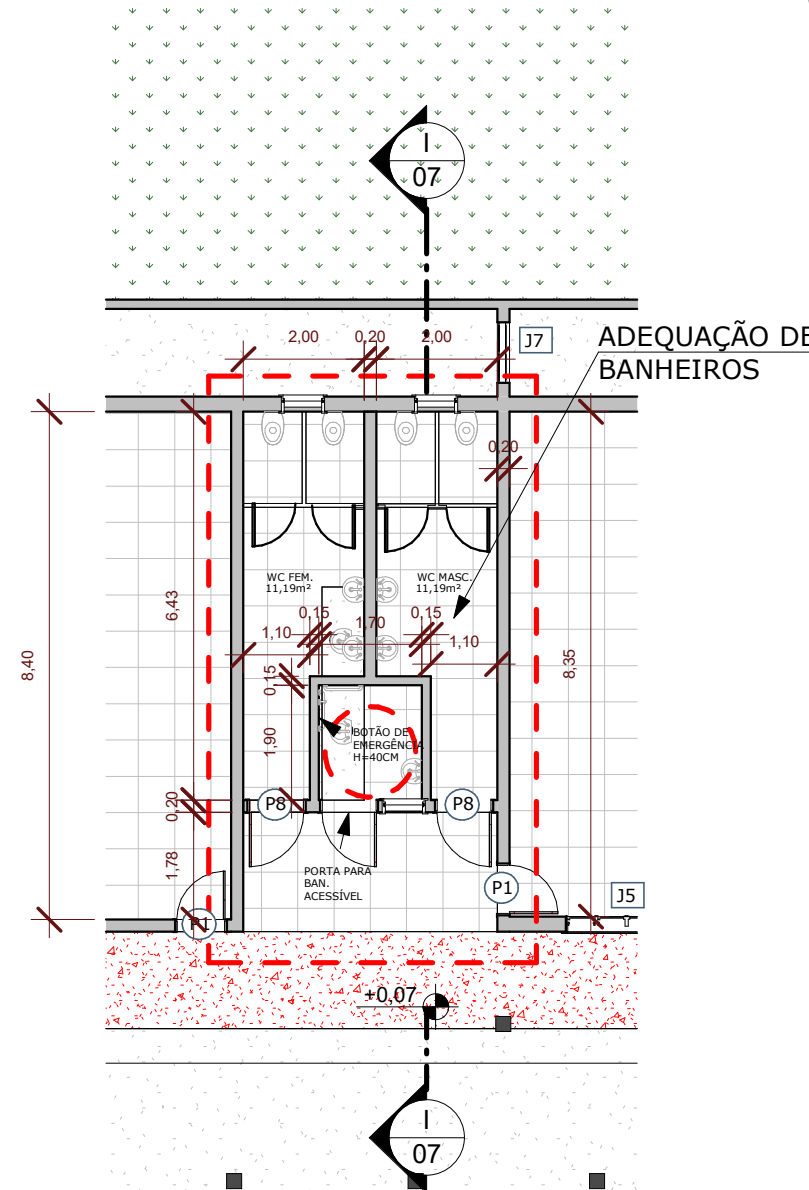

5 PLANTA BAIXA FINAL
ESCALA 1 : 125

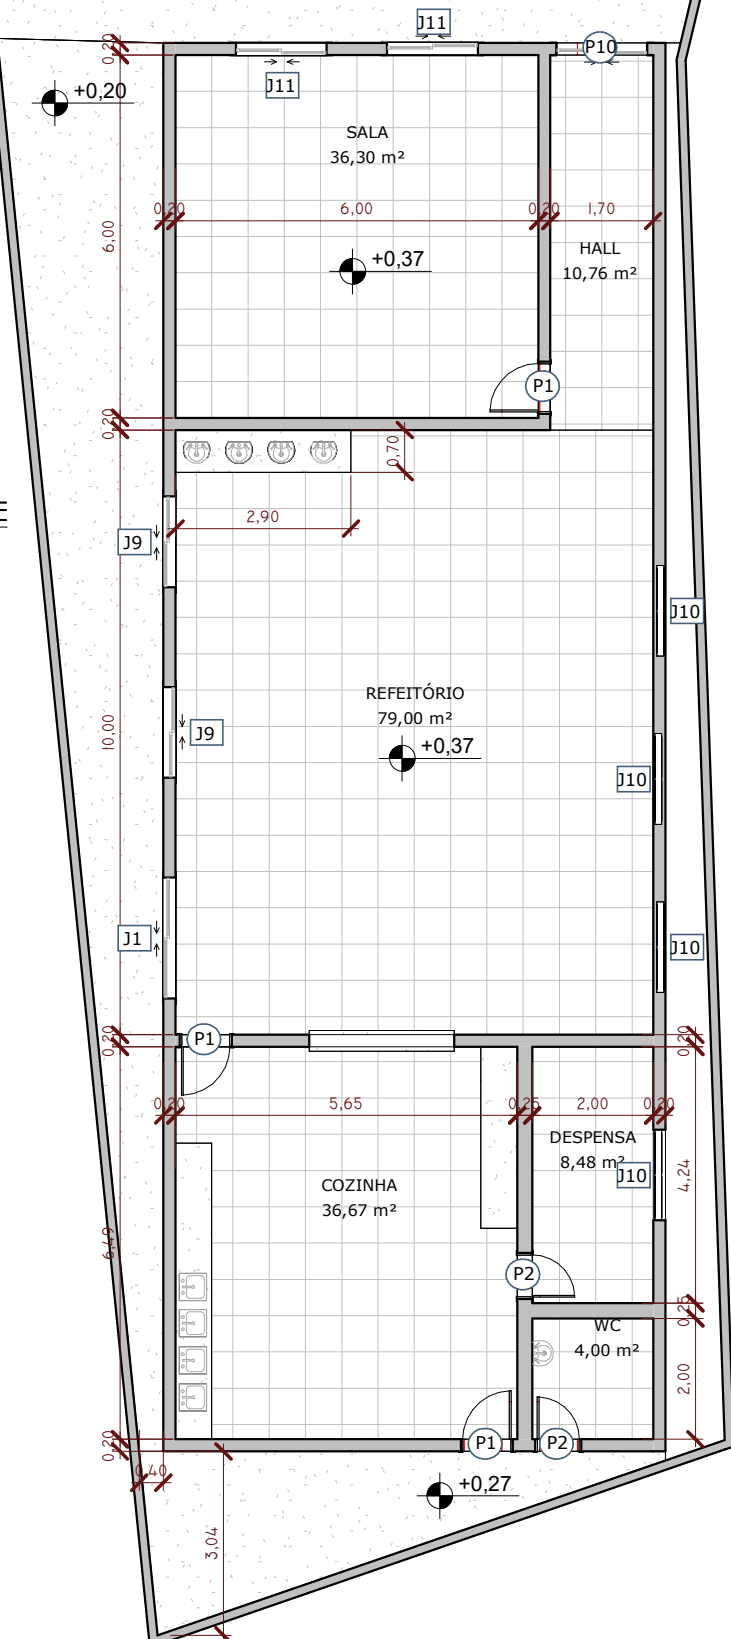

PROPRIETÁRIO:	PREFEITURA MUNICIPAL DE ITUTINGA	FOLHA:	07 / 05
TÍTULO:	ESCOLA MUNICIPAL ERINÉIA MARIA INÁCIA DE CARVALHO	ÁREA:	1.996,27m²
OBJETIVO:	REFORMA E ADEQUAÇÃO	DATA:	03/2025
LOCAL:	RUA GABRIEL LEITE Nº 71 CENTRO	ESCALA:	Como indicado
ASSINATURA DO PROPRIETÁRIO:	RESPONSÁVEL TÉCNICO		
PREFEITURA MUNICIPAL DE ITUTINGA	de do Autor		