





PLANTA BAIXA ATUAL
ESCALA: 1/200

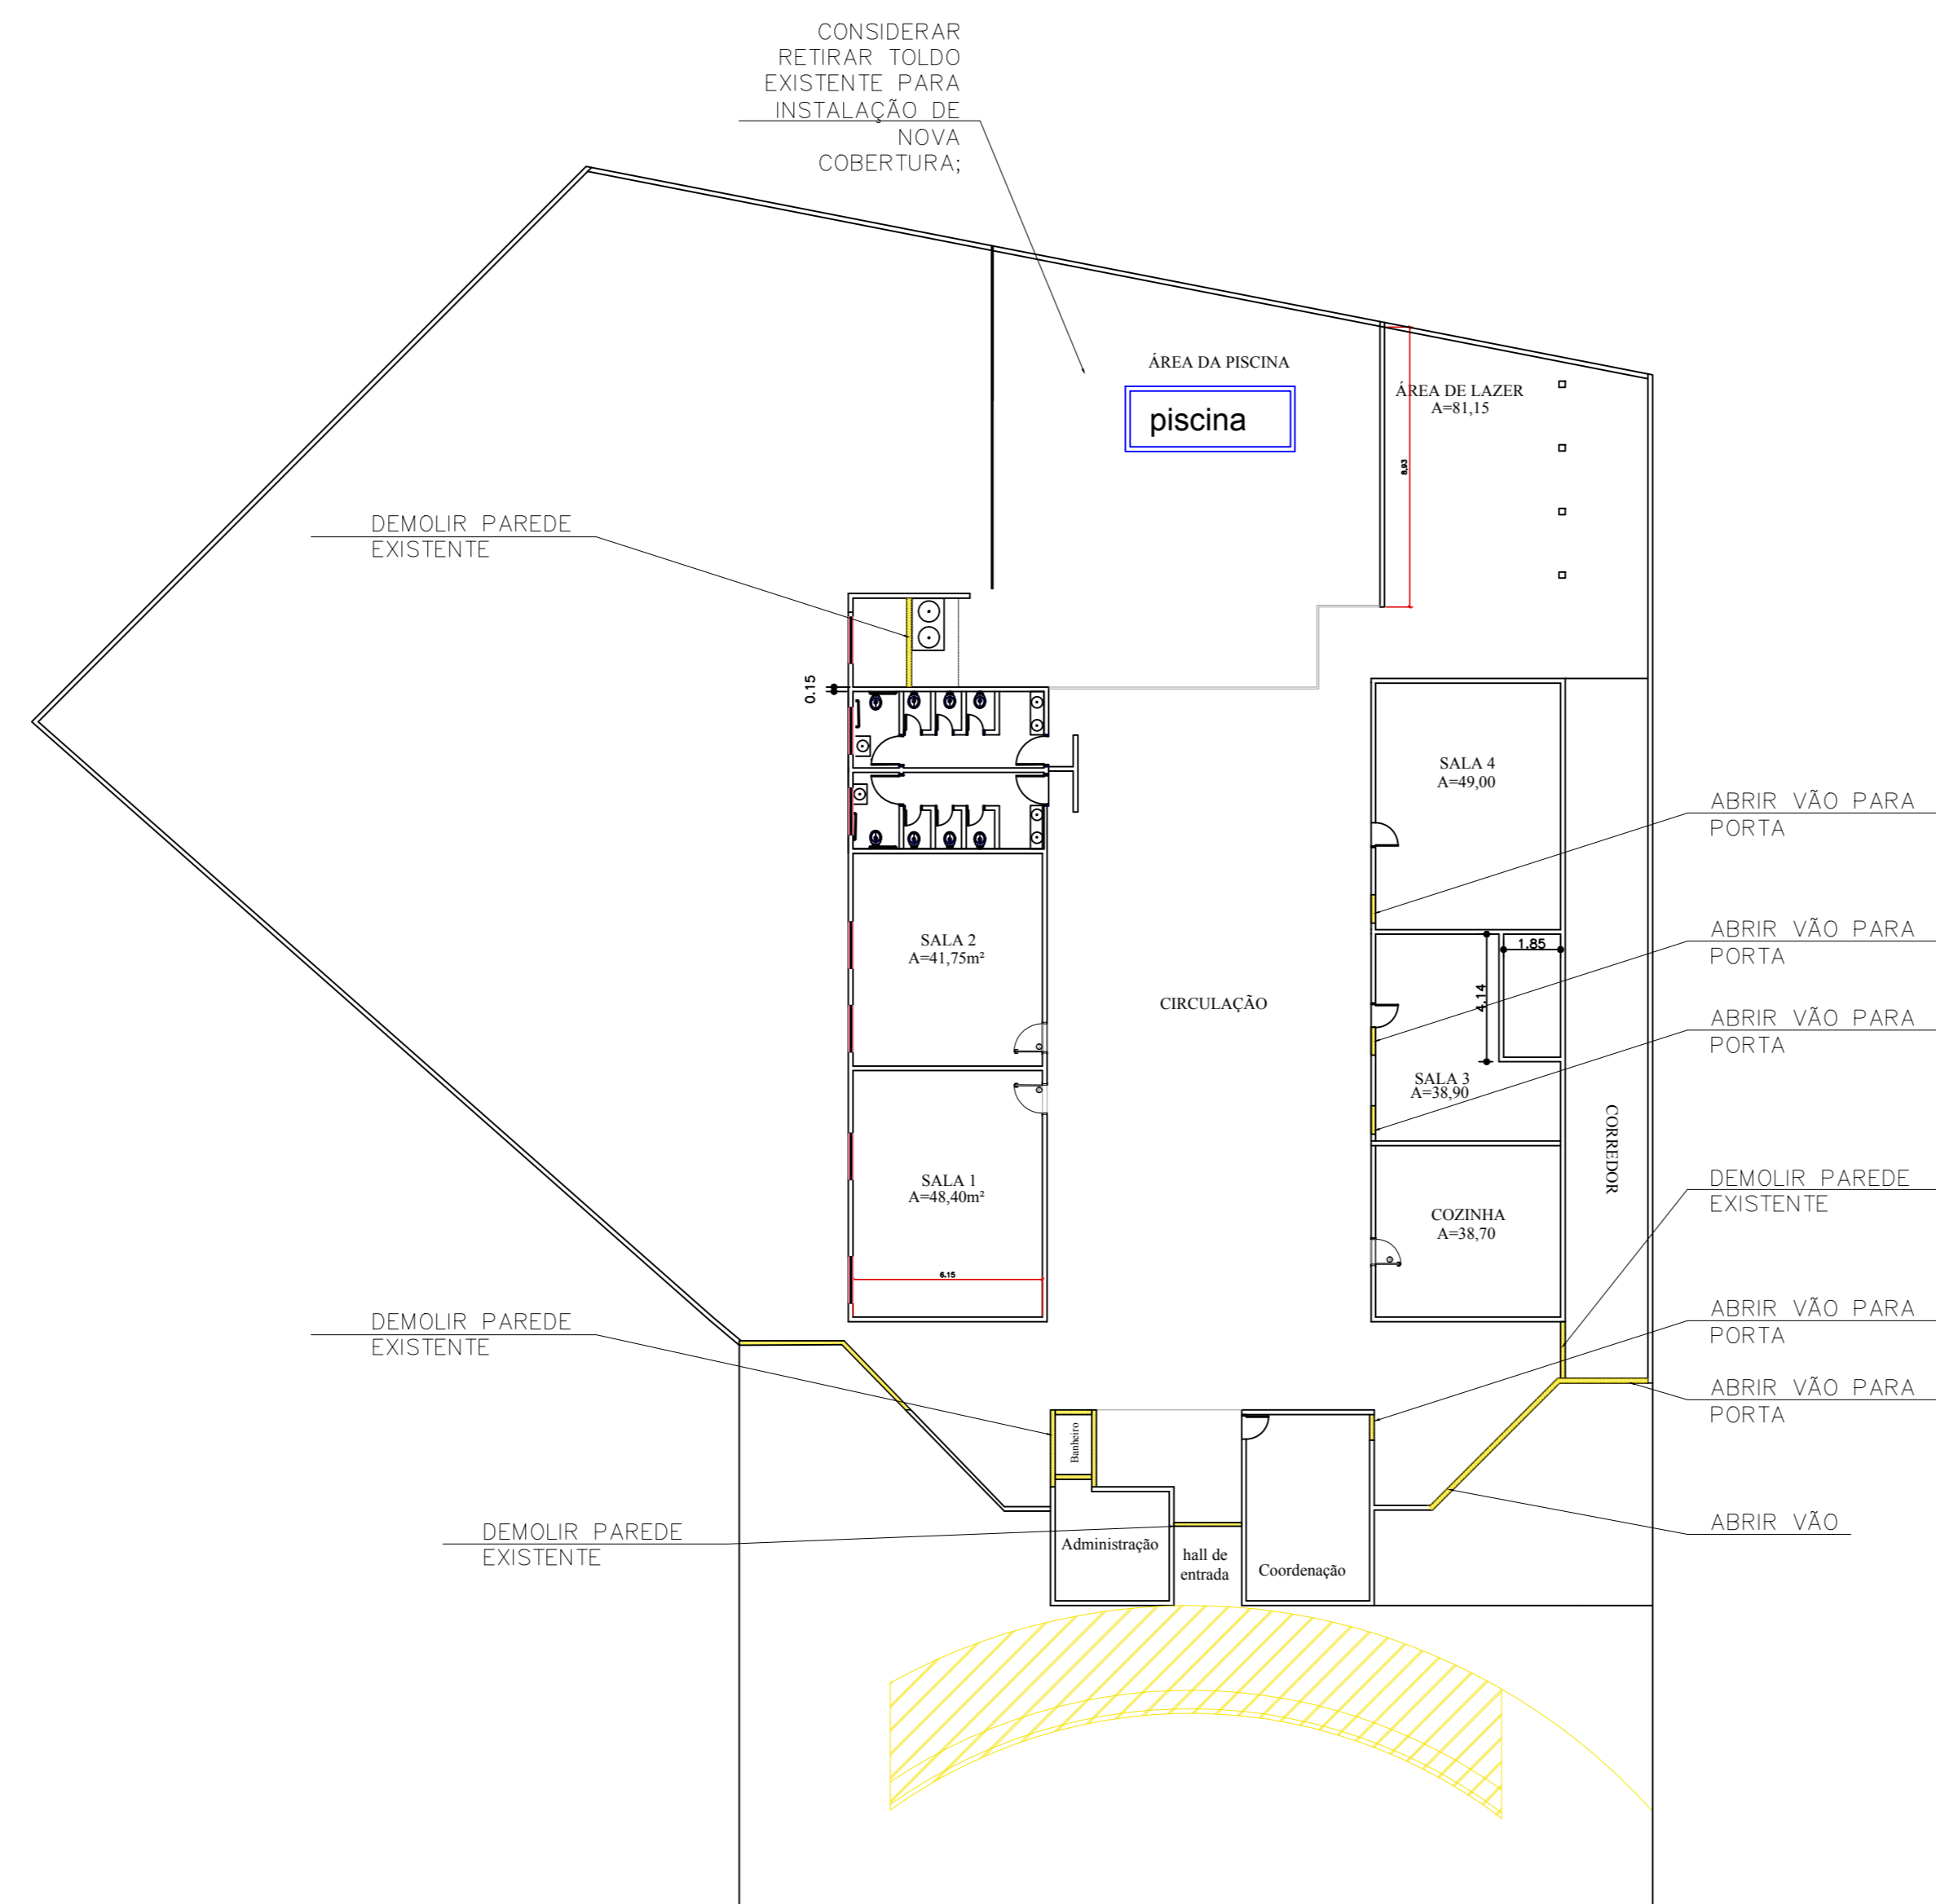

PLANTA DEMOLIR
ESCALA: 1/200

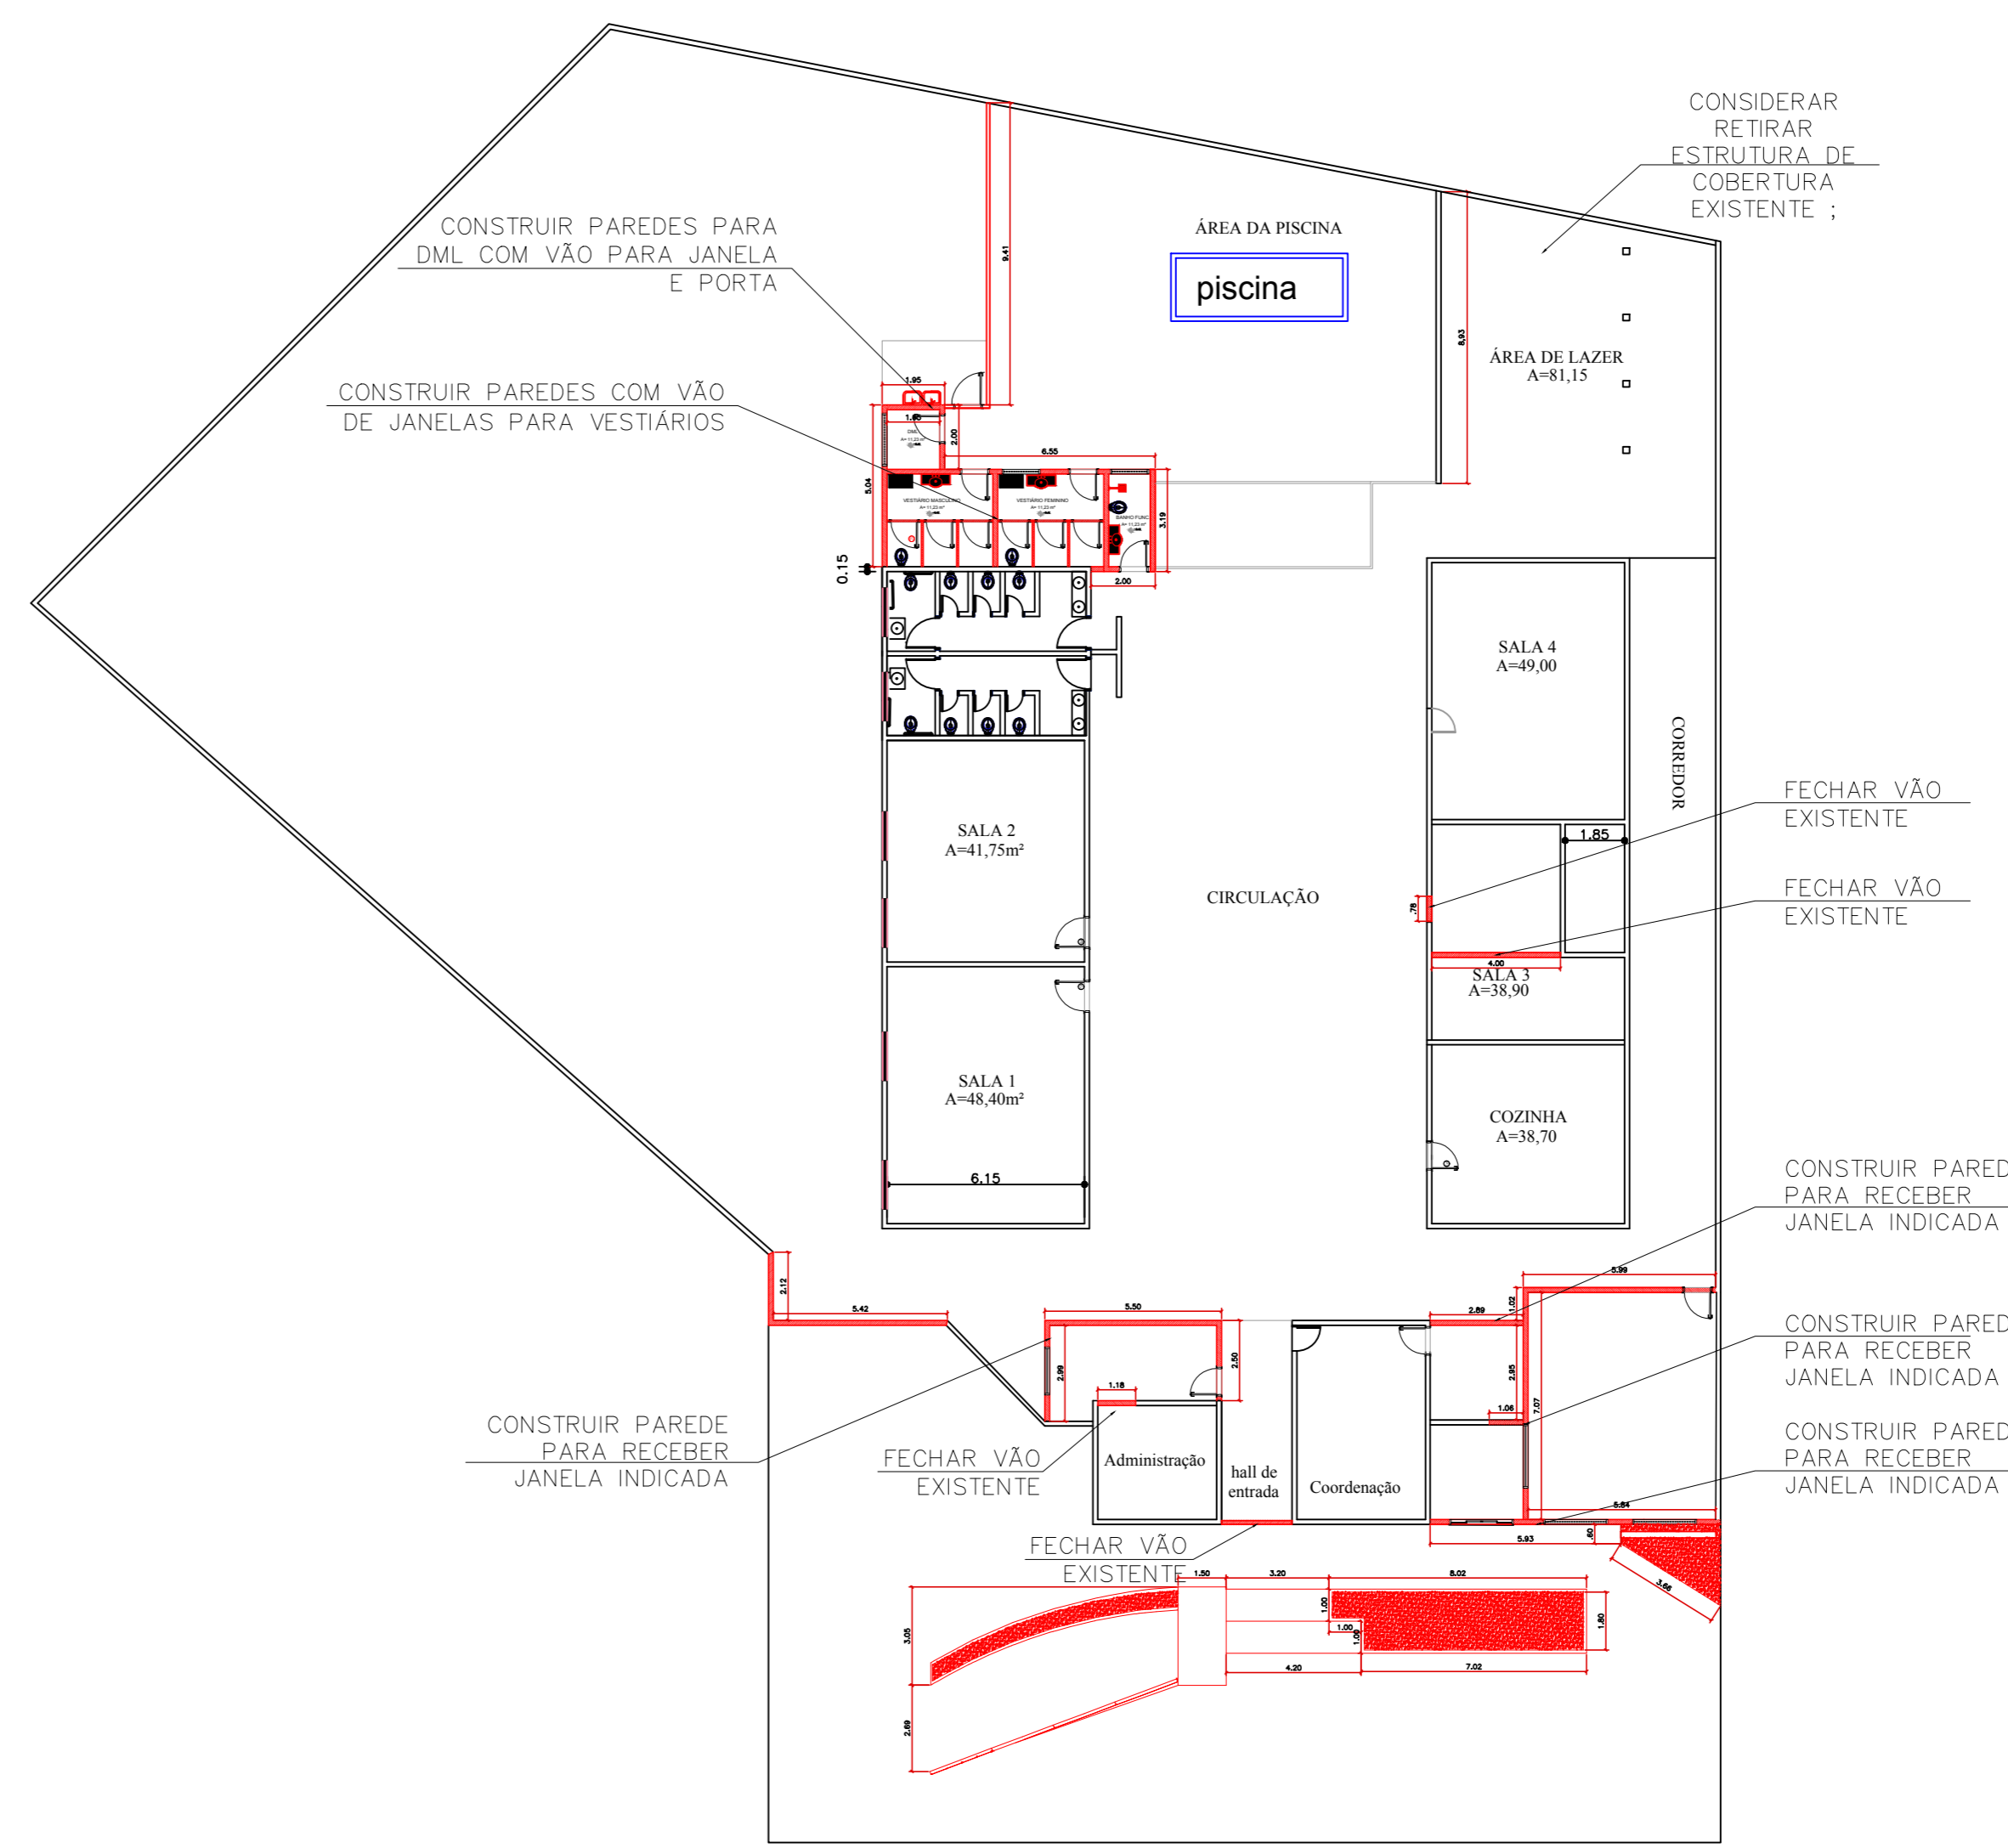

PLANTA CONSTRUIR
ESCALA: 1/200


QUADRO DE ABERTURAS				
PORTAS				
PORTA	DIMENSÃO L x A	TIPO	MATERIAL	QUANTIDADE
P1	90 x 250	ABRIR	METAL	15
P2	80 x 210	ABRIR	MADEIRA	05
P3	70 x 210	ABRIR	METAL	15
P4	220 x 210	ABRIR	METAL	01
P5	200 x 210	CORRER - 2 FOLHAS	ALUMÍNIO/VIDRO	01

JANELAS				
PORTA	DIMENSÃO L x A	TIPO	MATERIAL	QUANTIDADE
J1	150 x 110 x 110	CORRER - 2 FOLHAS	ALUMÍNIO/VIDRO	07
J2	120 x 60 x 170	CORRER - 4 FOLHAS	ALUMÍNIO/VIDRO	05
J3	200 x 150 x 110	CORRER - 4 FOLHAS	ALUMÍNIO/VIDRO	10


QUADRO DE ÁREAS (m²)	
Área Total da Edificação	972,88
Área Total do Terreno	1.965,97
Taxa de Permeabilidade	44,17 %

LEGENDA COBERTURAS	
PERGOLADO	PERGOLADO A SER INSTALADO
CHUMBADO	CHUMBADO A SER INSTALADO
TRANSLÚCIDA	TRANSLÚCIDA A SER INSTALADO


PISO EM GRANITINA	A= 740,65 m²
PISO EM CONCRETO LAVADO	A= 199,84 m²
GRAMA TAPETE - ESMERALDA	A= 40,32 m²
PISO INTERTRAVADO - CALÇADA	A= 249,05 m²
REVESTIMENTO CERÂMICO ESMALTADO PARA PISCINA	A= 34,96 m²
TERRENO	A= 634,99 m²

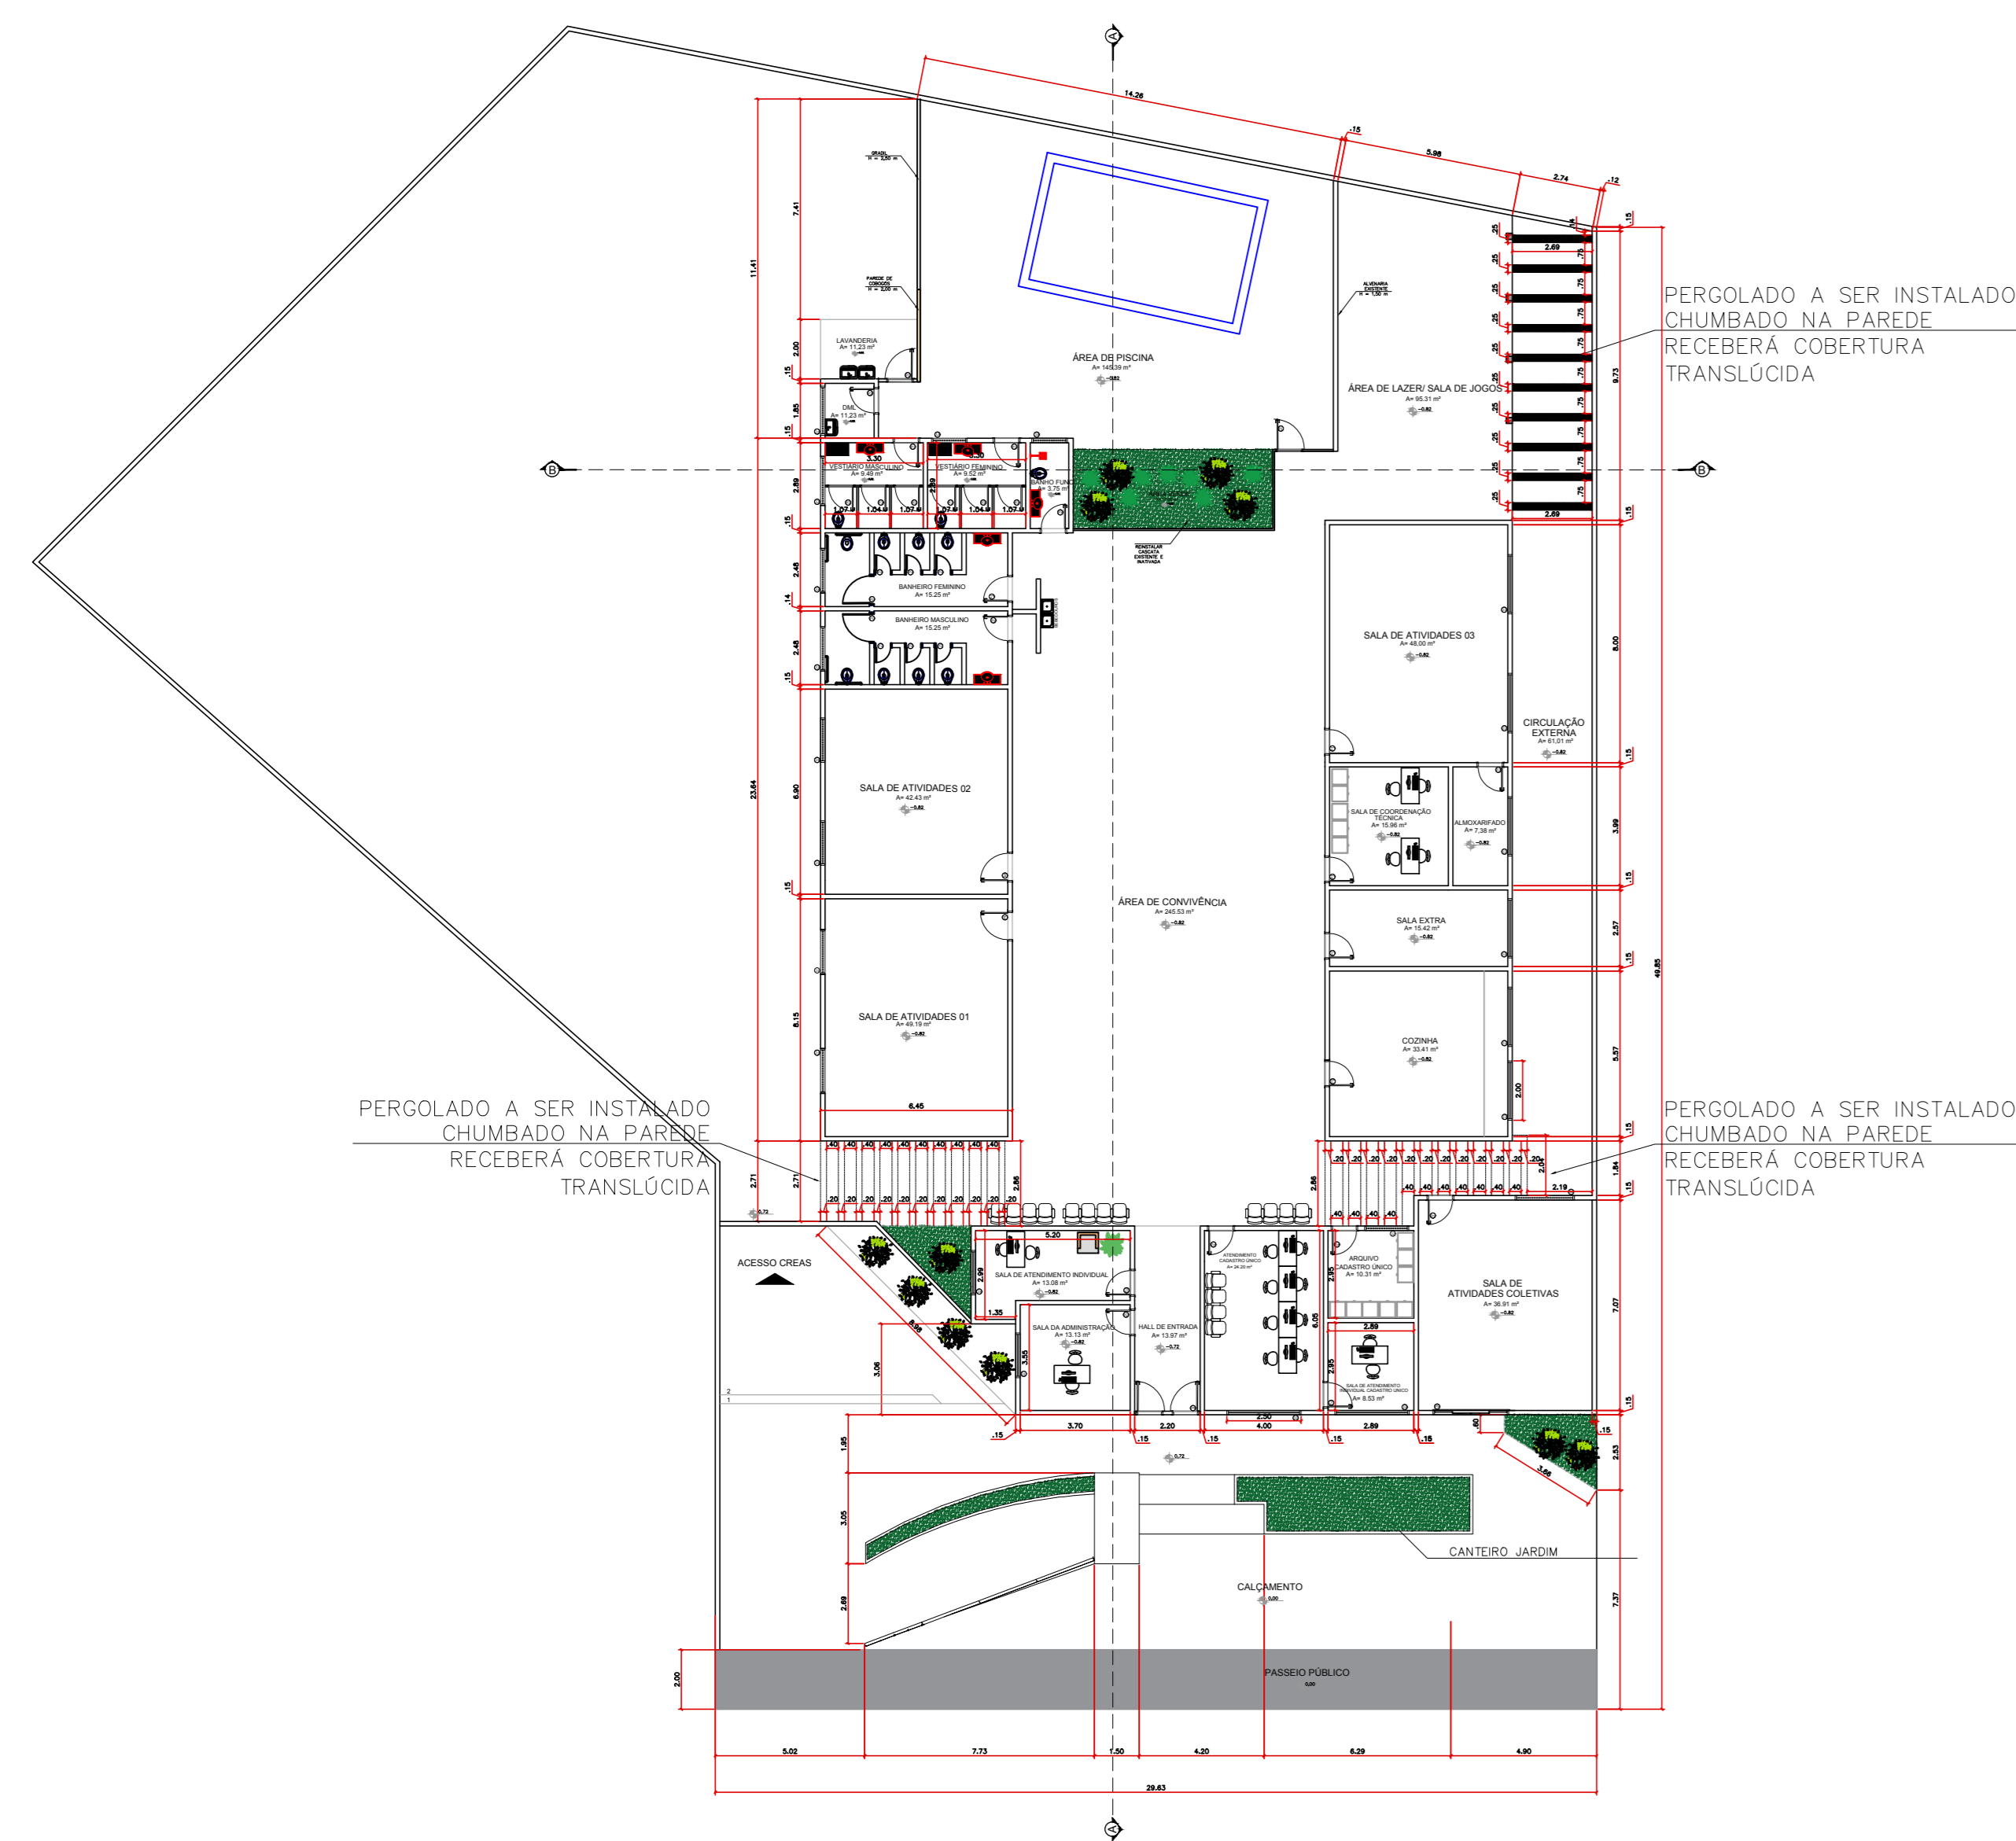

PLANTA BAIXA
ESCALA: 1/200

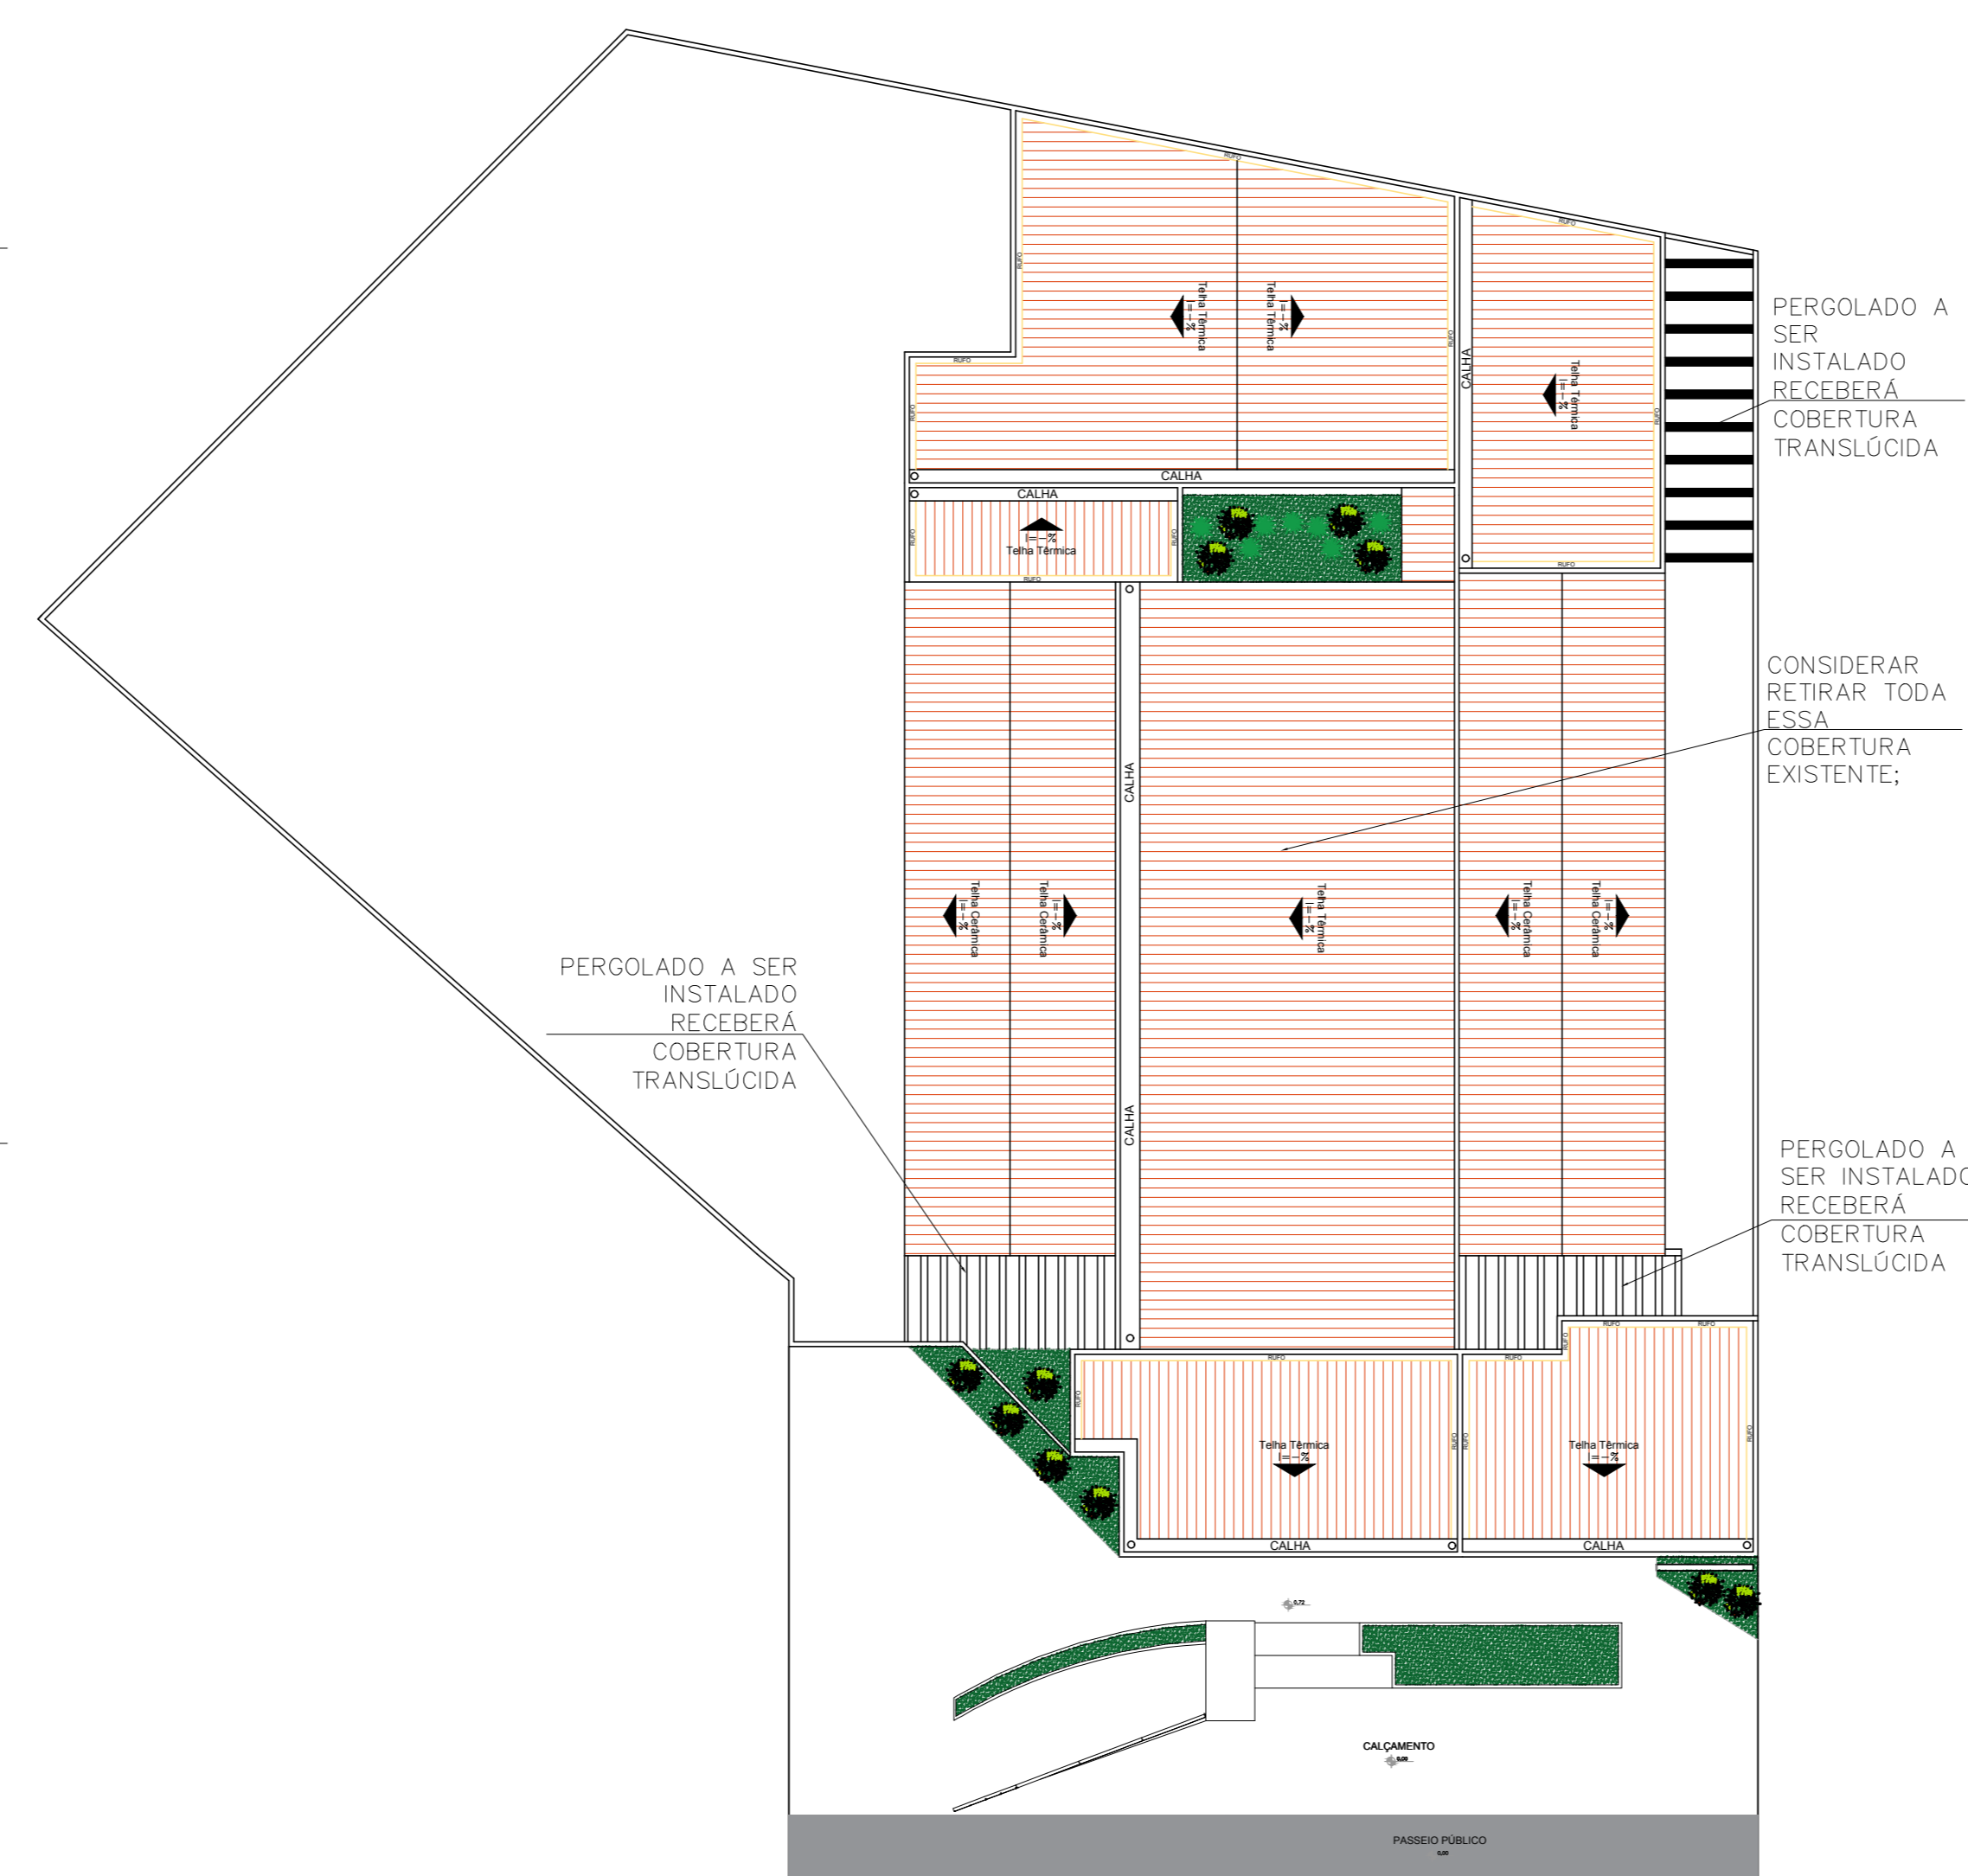

PLANTA DE COBERTURAS
ESCALA: 1/200

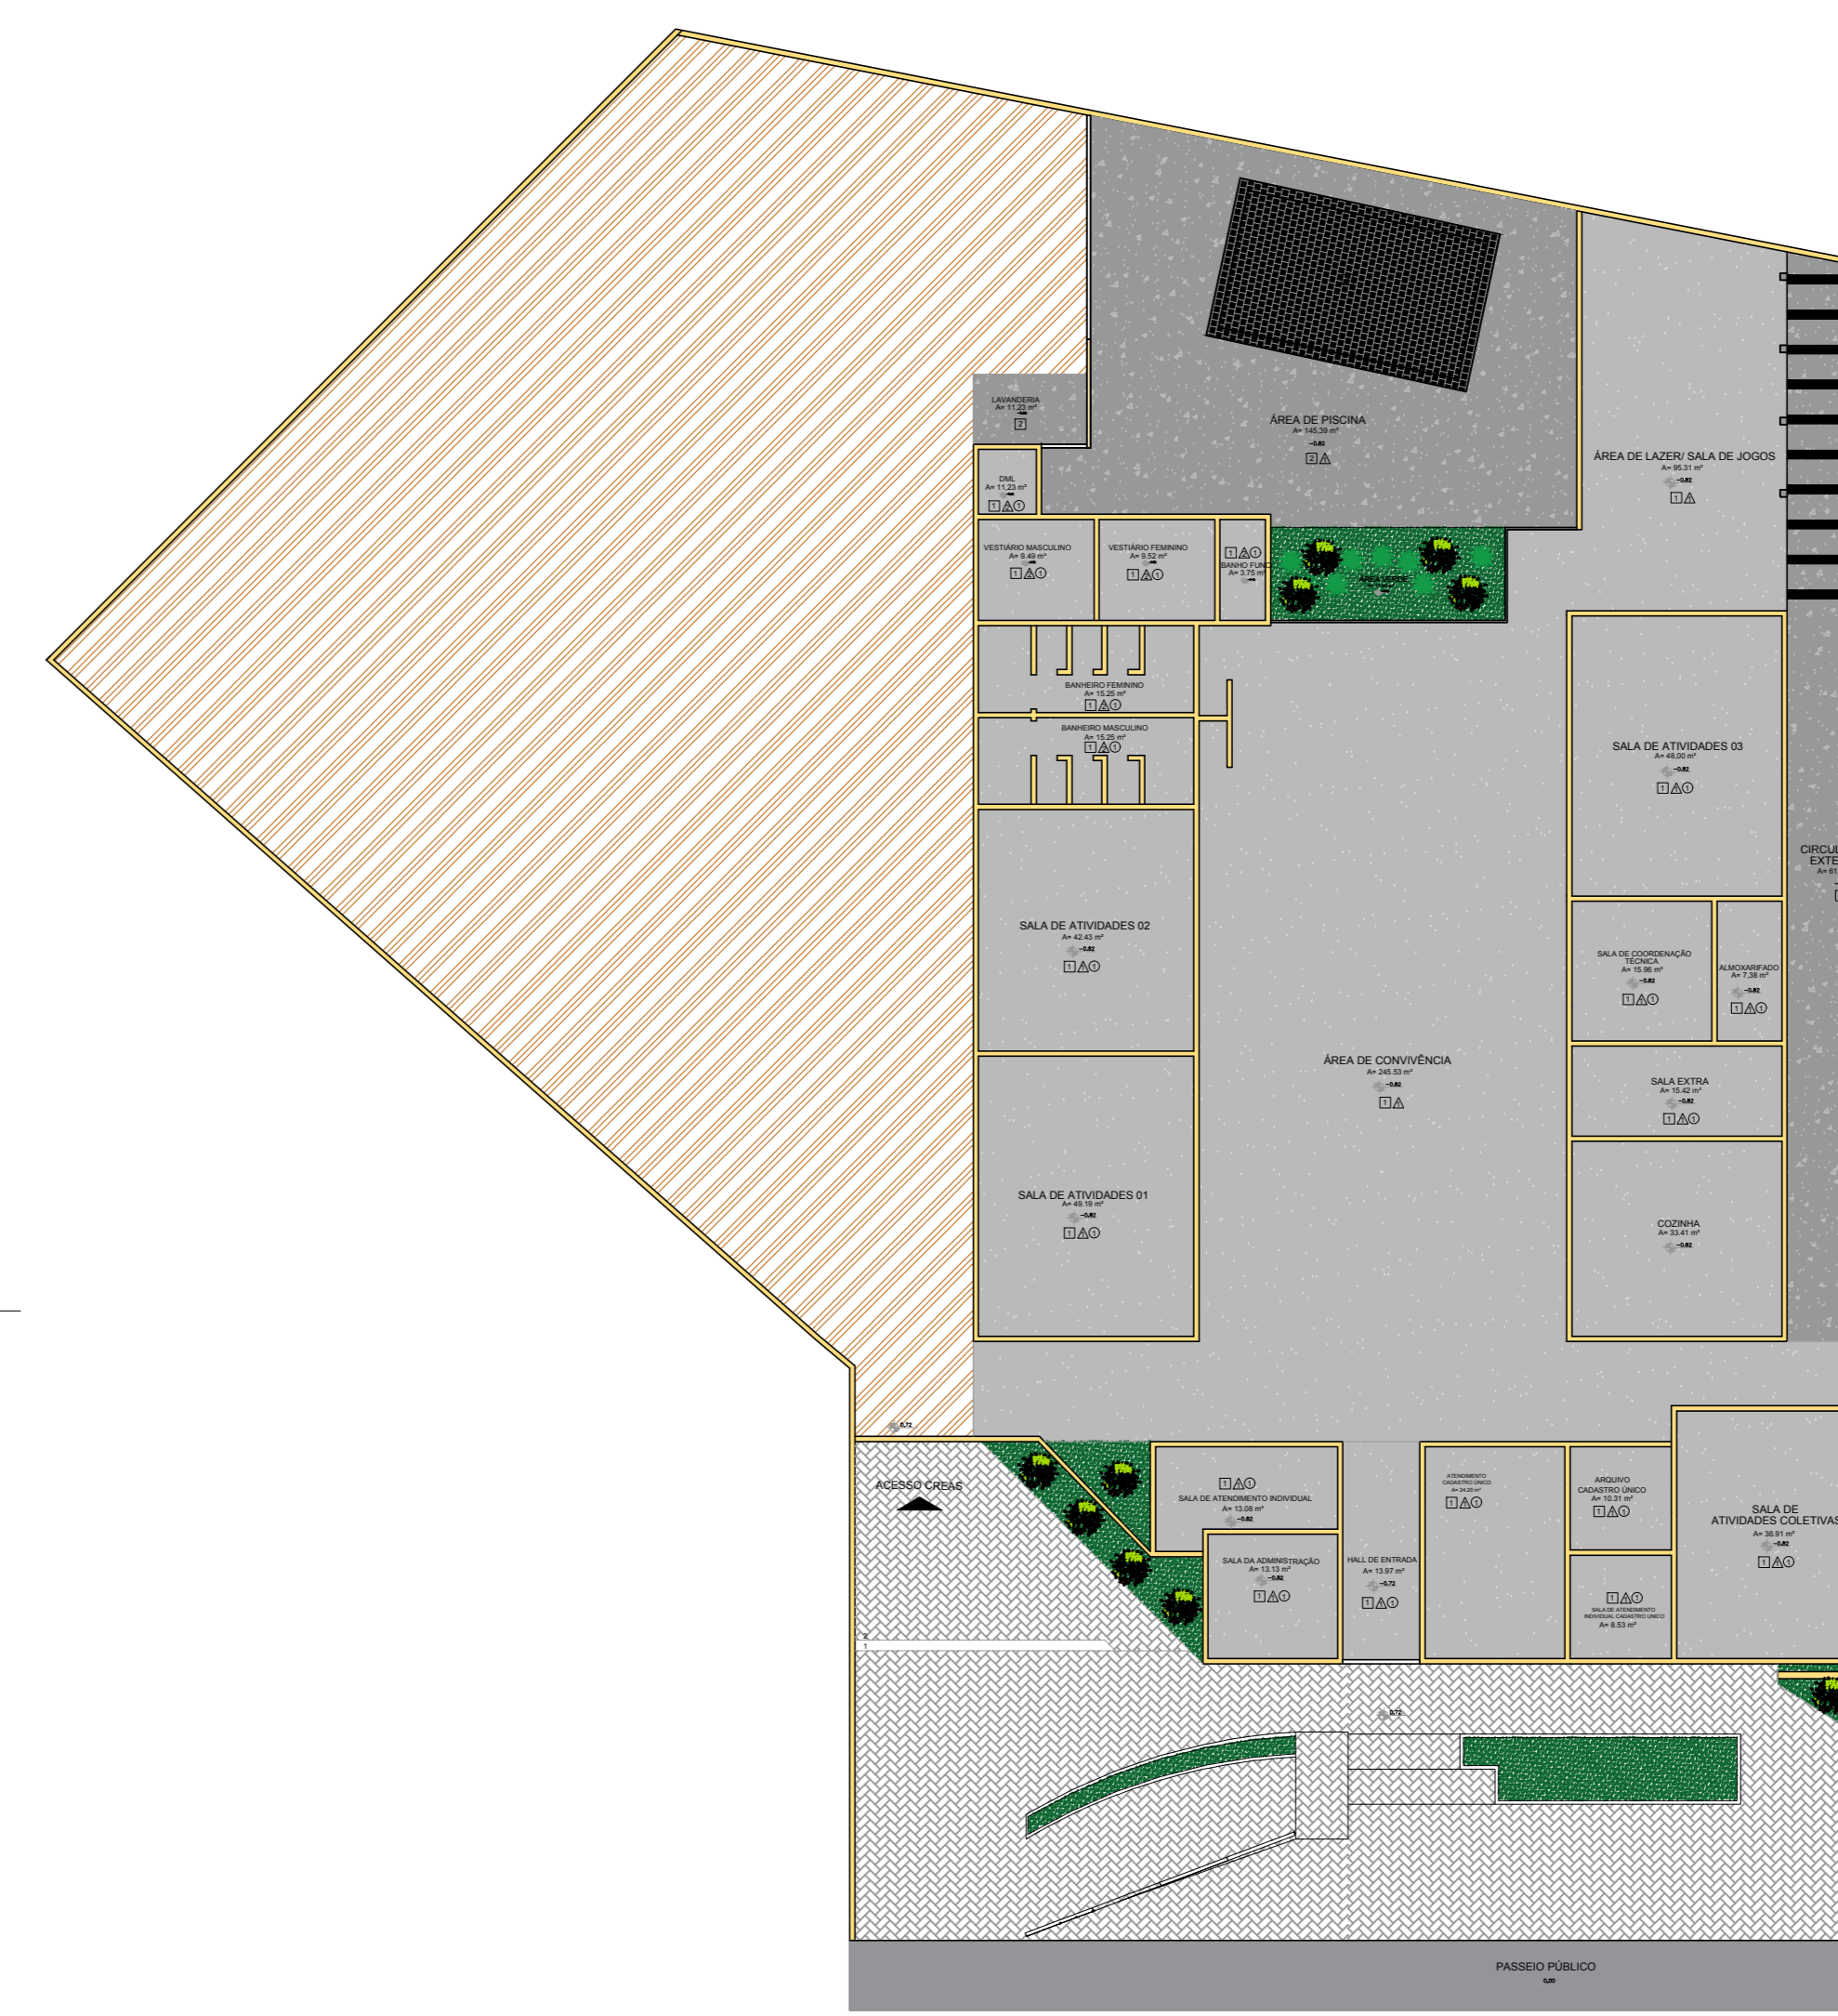

PLANTA DE REVESTIMENTOS
ESCALA: 1/200



SECRETARIA DE ENGENHARIA E PROJETOS

ARQUITETURA - APROVAÇÃO
PROJETO DE REFORMA

Endereço:
AV. PEIKOTO, 209, SETOR BOA VISTA
PALMEIRAS DE GOIÁS - CEP 76199-000

PROJETO ARQUITETÔNICO
REFORMA GRAS

Proprietário:
SECRETARIA DE INCLUSÃO SOCIAL
CNPJ: 18.256.417/0001-93

Responsável Técnico:
TAYLLINE FERREIRAS MELO JAIMÉ
CRAJGO A156137-5

CONTÉUDO:
PLANTA BAIXA
FACHADA FRONTAL
QUADRO DE REVESTIMENTOS
CORTE A
IMAGEM

FOLHA
1/2

DATA: 24/02/2025
DESENHO: PEDRO DALLY