


REV.	DESCRIÇÃO	MODIFICADO POR	DATA

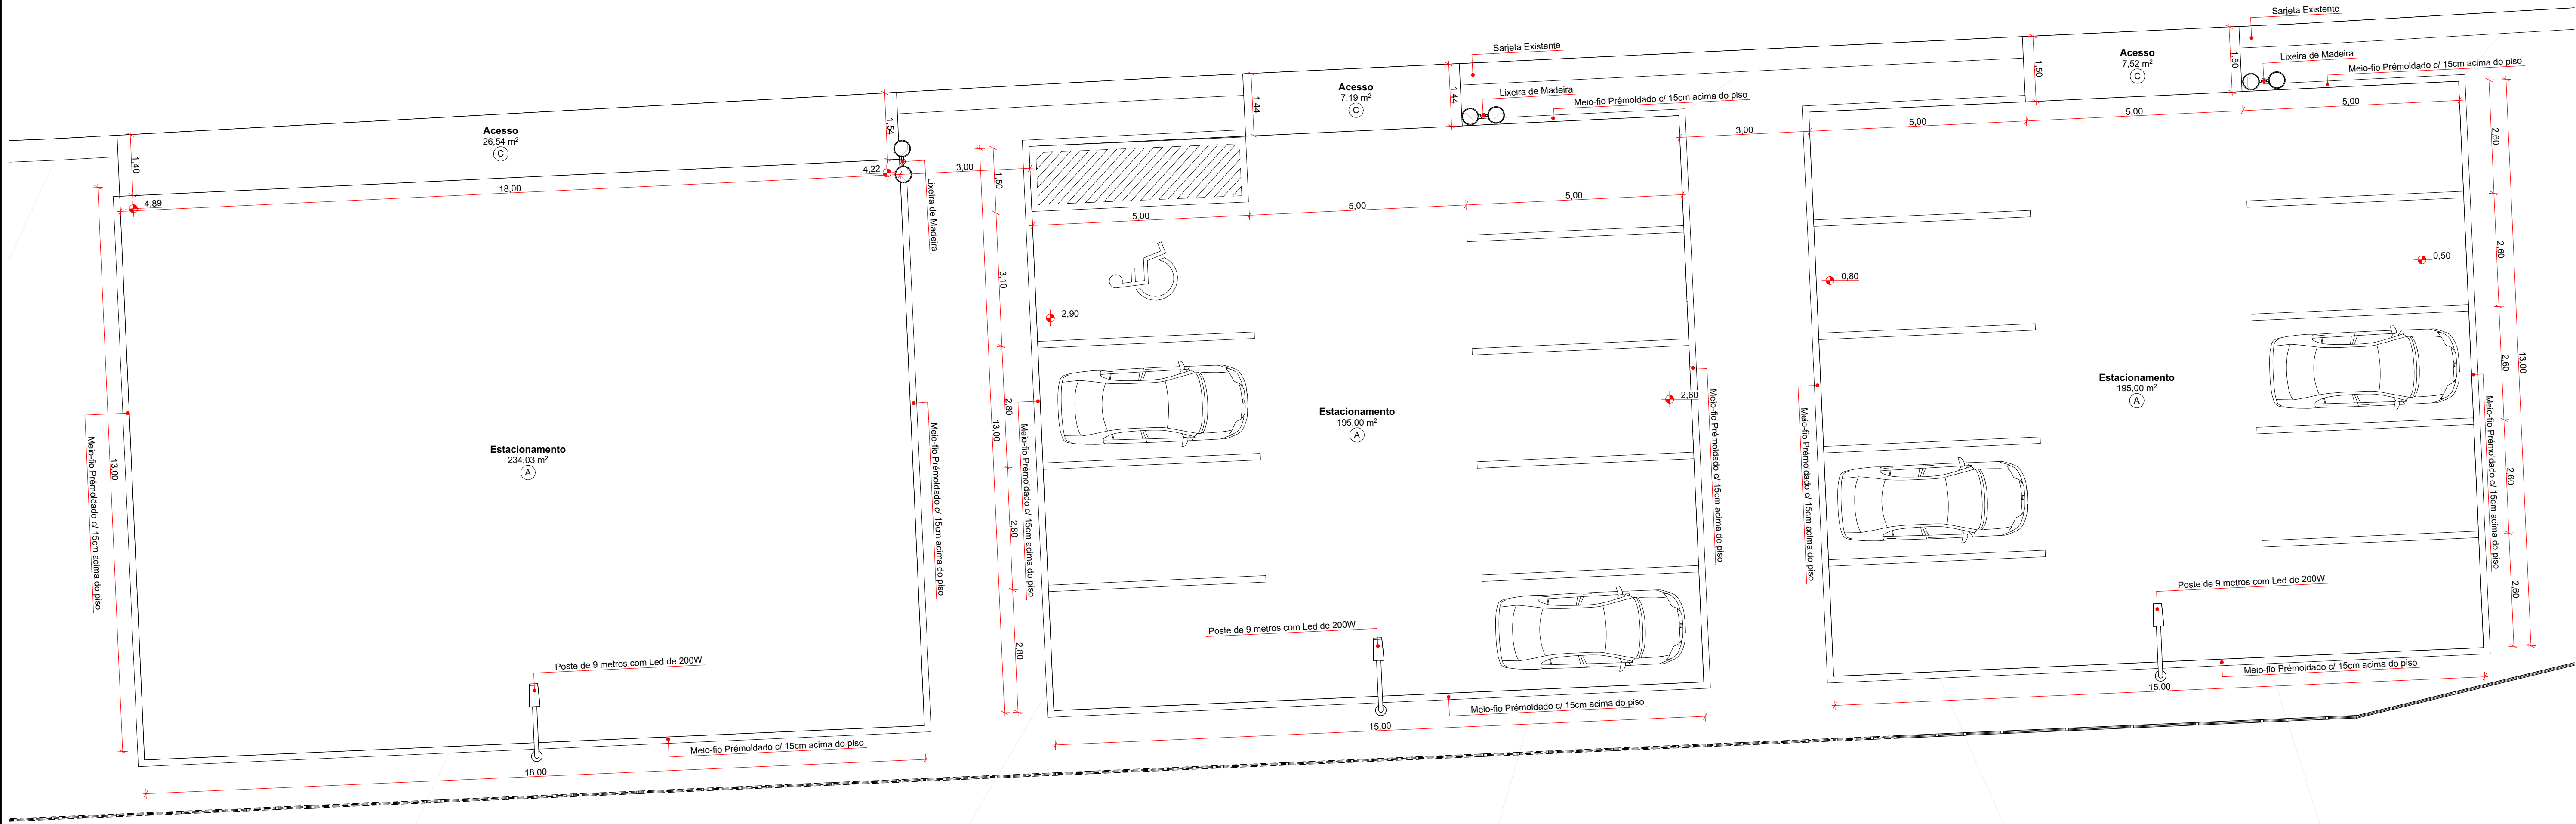

Planta Baixa (Estacionamento)

Escala: 1:75

KARAIBA

CONSULTORIA E PROJETOS

karaibaassociados@gmail.com (34)3219-0175

PROJETO DE REFORMA DA PONTE NA ESTRADA DO LAGO (AV. EUCLIDES JOSÉ BORGES E REVITALIZAÇÃO DA ÁREA DE ACESSO A BALSA)

ENDEREÇO: AV. EUCLIDES JOSÉ BORGES - ZONA RURAL

PROPRIETÁRIO: PREFEITURA MUNICIPAL DE INDIANÓPOLIS

PROPRIETÁRIO: PREFEITURA MUNICIPAL DE INDIANÓPOLIS
CPF/CNPJ nº: 18.259.390/0001-84

AUTORIA DO PROJETO: GUSTAVO RIBEIRO DE MOURA
CREA / CAU nº: A92331-1

PLANTA BAIXA E MEMORIAL DE ACABAMENTOS

ÁREA DA PONTE: 65,00m²
ÁREA DA BALSA: 2.824,00m²
ÁREA TOTAL: 2.889,00m²

PRANCHA: A1

2 / 3

ETAPADO PROJETO:
Projeto Arquitetônico (Balsa)
ESCALA:
1:75

DATA:
Março/2026

ARQUIVO: REVITALIZAÇÃO DA BALSA - REV 001

MEMORIAL DE ACABAMENTOS		
Ambiente	Especificação Piso	Código Piso
Acesso	PISO DE CONCRETO COM ARMADURA DUPLA MALHA 10X10 DE 6,5mm COM 15cm	C
Área de Espera	BLOCO DE CONCRETO INTERTRAVADO RETANGULAR 10X20 COM 6cm	B
Deck	PORCELANATO AMADEIRADO	D
Estacionamento	BLOCO DE CONCRETO INTERTRAVADO 16 FACES COM 8cm	A
Terminal de Travessia	BLOCO DE CONCRETO INTERTRAVADO 16 FACES COM 8cm	A

