

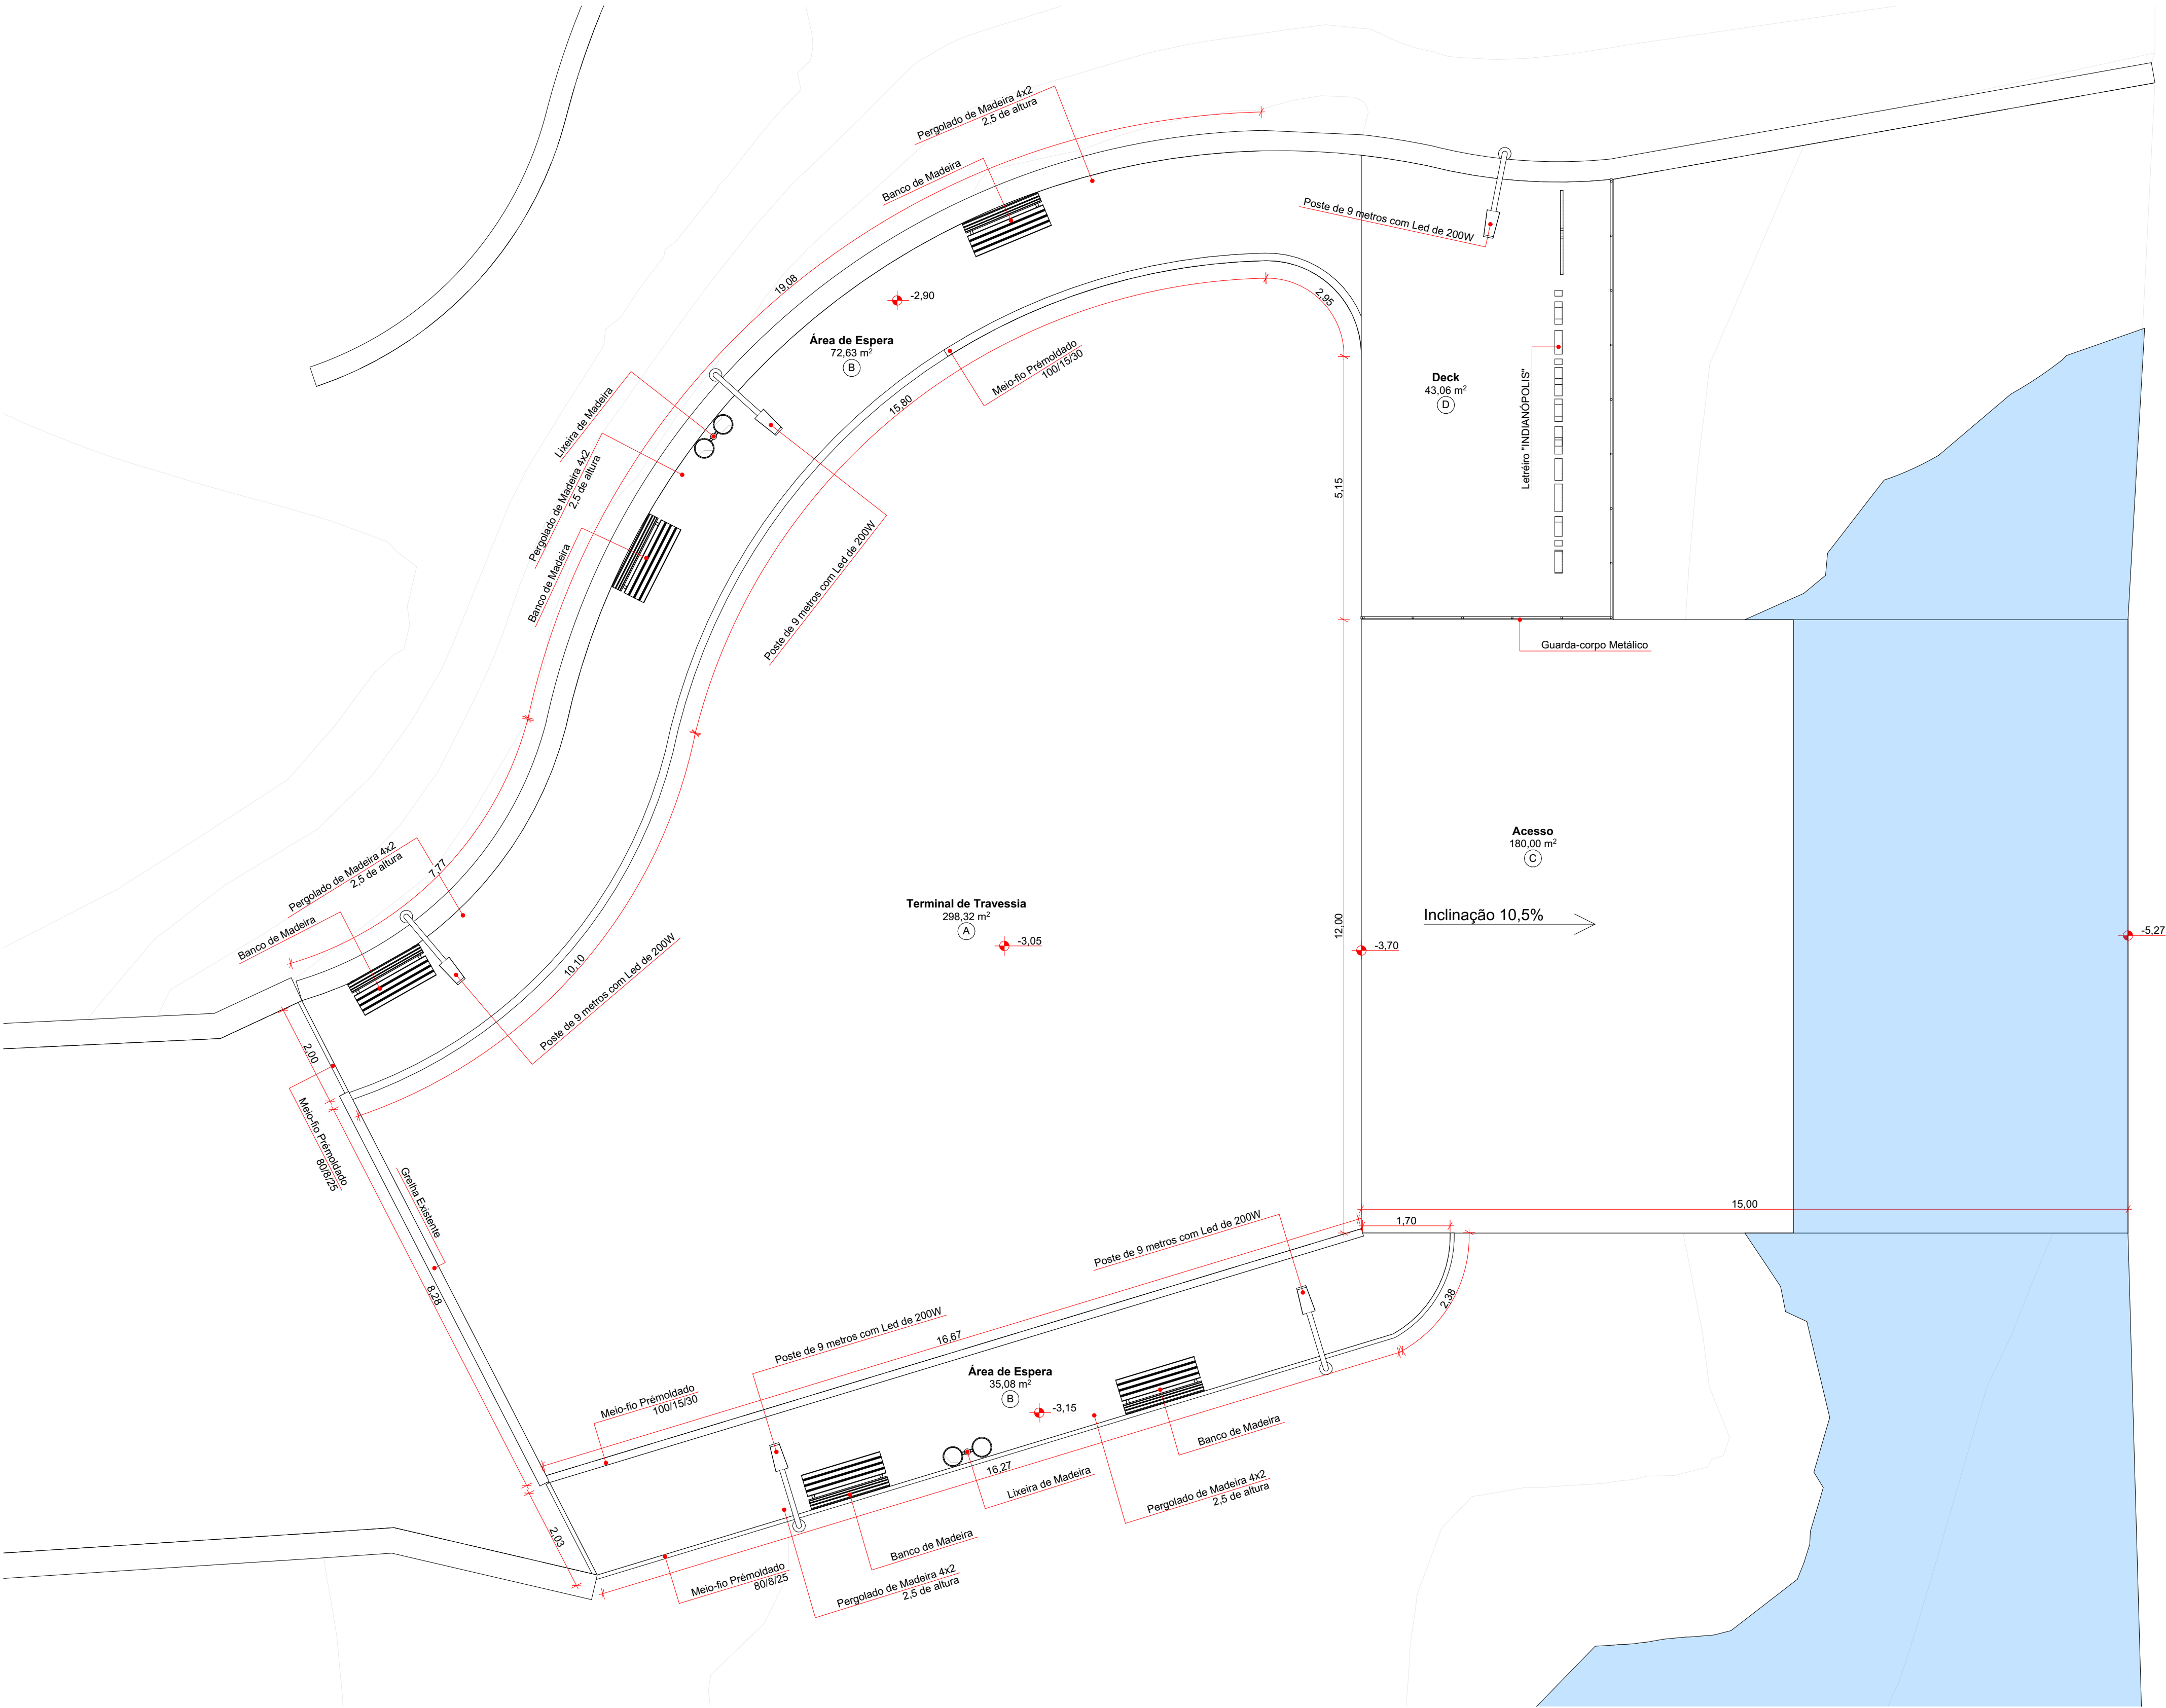
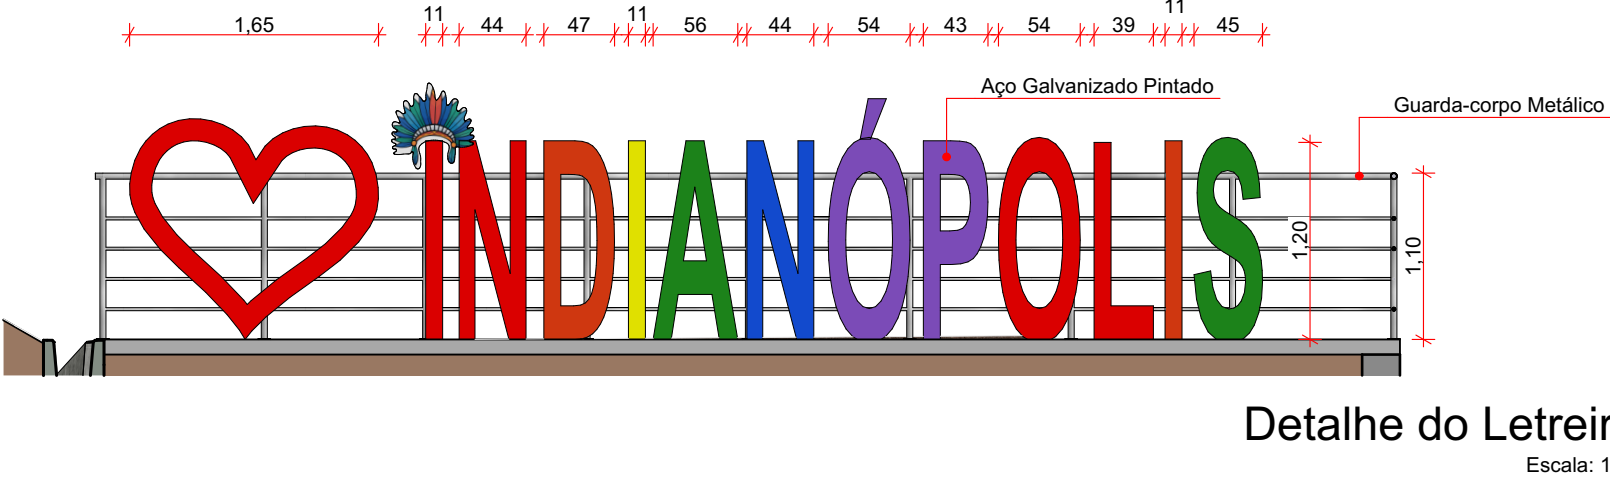


REV.	DESCRIÇÃO	MODIFICADO POR	DATA

MEMORIAL DE ACABAMENTOS		
Ambiente	Especificação Piso	Código Piso
Acesso	PISO DE CONCRETO COM ARMADURA DUPLA MALHA 10X10 DE 6.5mm COM 15cm	C
Área de Espera	BLOCO DE CONCRETO INTERTRAVADO RETANGULAR 10X20 COM 6cm	B
Deck	PORCELANATO AMADEIRADO	D
Estacionamento	BLOCO DE CONCRETO INTERTRAVADO 16 FACES COM 8cm	A
Terminal de Travessia	BLOCO DE CONCRETO INTERTRAVADO 16 FACES COM 8cm	A

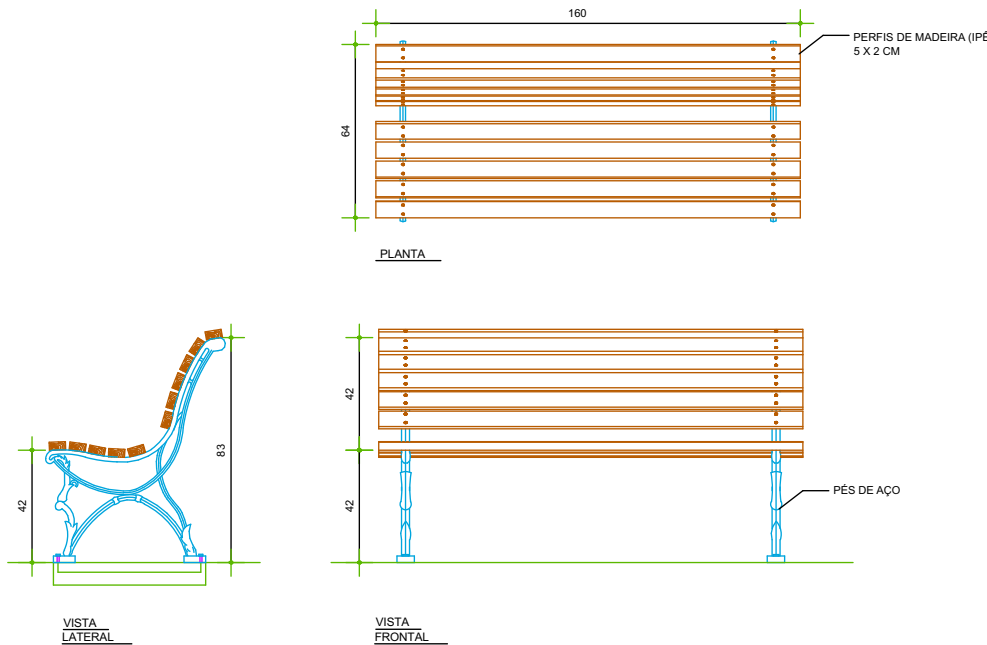

Planta Baixa (Balsa)  
Escala: 1:75

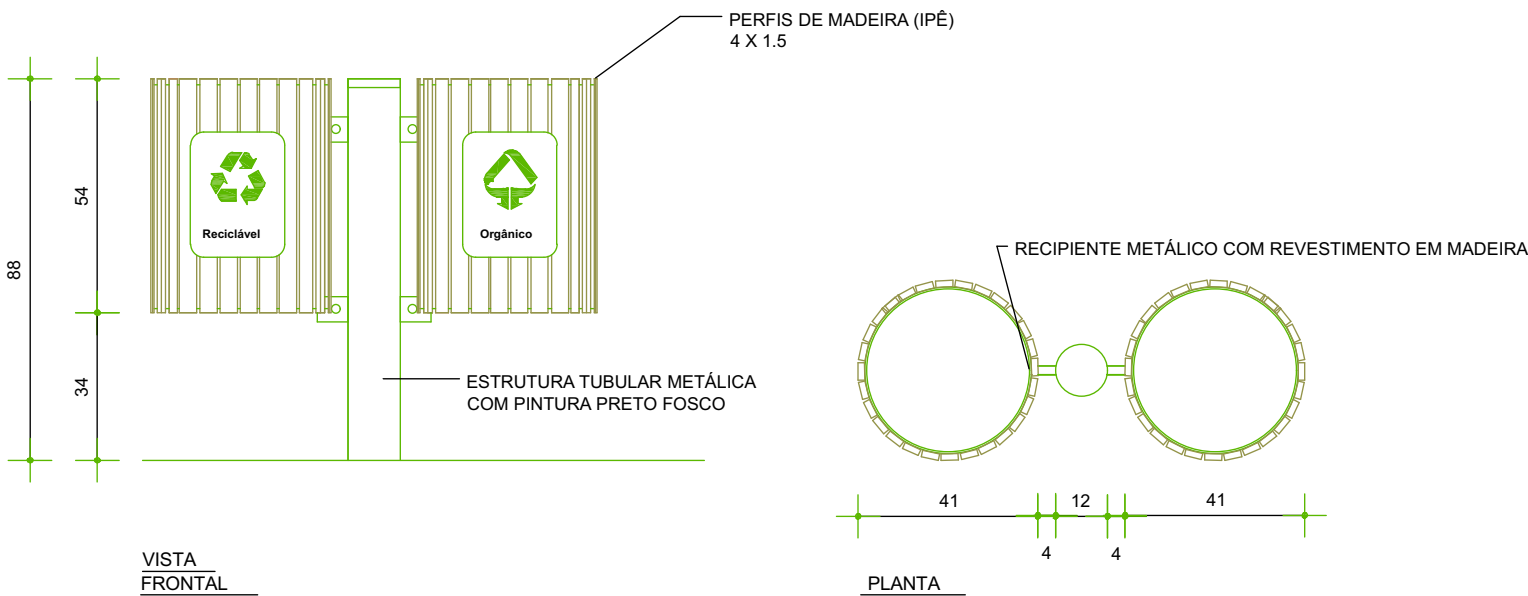

KARAIBA

CONSULTORIA E PROJETOS

karaibaassociados@gmail.com

(34)3219-0175

PROJETO DE REFORMA DA PONTE NA ESTRADA DO LAGO (AV. EUCLIDES JOSÉ BORGES E REVITALIZAÇÃO DA ÁREA DE ACESSO A BALSA)

ENDEREÇO: AV. EUCLIDES JOSÉ BORGES - ZONA RURAL

PROPRIETÁRIO: PREFEITURA MUNICIPAL DE INDIANÓPOLIS

PROPRIETÁRIO: PREFEITURA MUNICIPAL DE INDIANÓPOLIS  
CPF/CNPJ nº: 18.259.390/0001-84

AUTORIA DO PROJETO: GUSTAVO RIBEIRO DE MOURA  
CREA / CAU nº: A92331-1

PLANTA BAIXA E MEMORIAL DE ACABAMENTOS

ETAPADO PROJETO:  
Projeto Arquitetônico (Balsa)  
ESCALA:  
1:75

ÁREA DA PONTE: 65,00m²  
ÁREA DA BALSA: 2.824,00m²  
ÁREA TOTAL: 2.889,00m²

PRANCHA: A1

3 / 3

DATA:  
Março/2026

ARQUIVO: REVITALIZAÇÃO DA BALSA - REV 001