




LAYOUT  
Escala 1:100

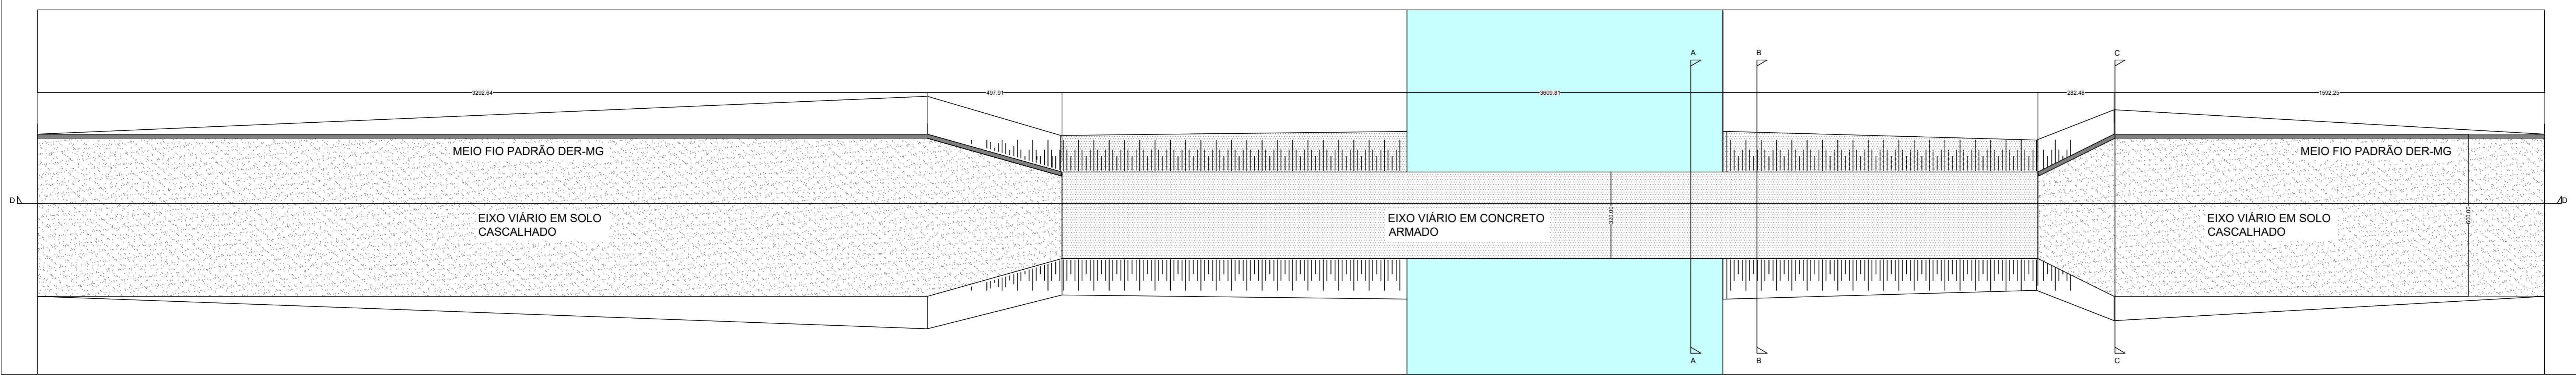


PLANTA BAIXA  
Escala 1:100

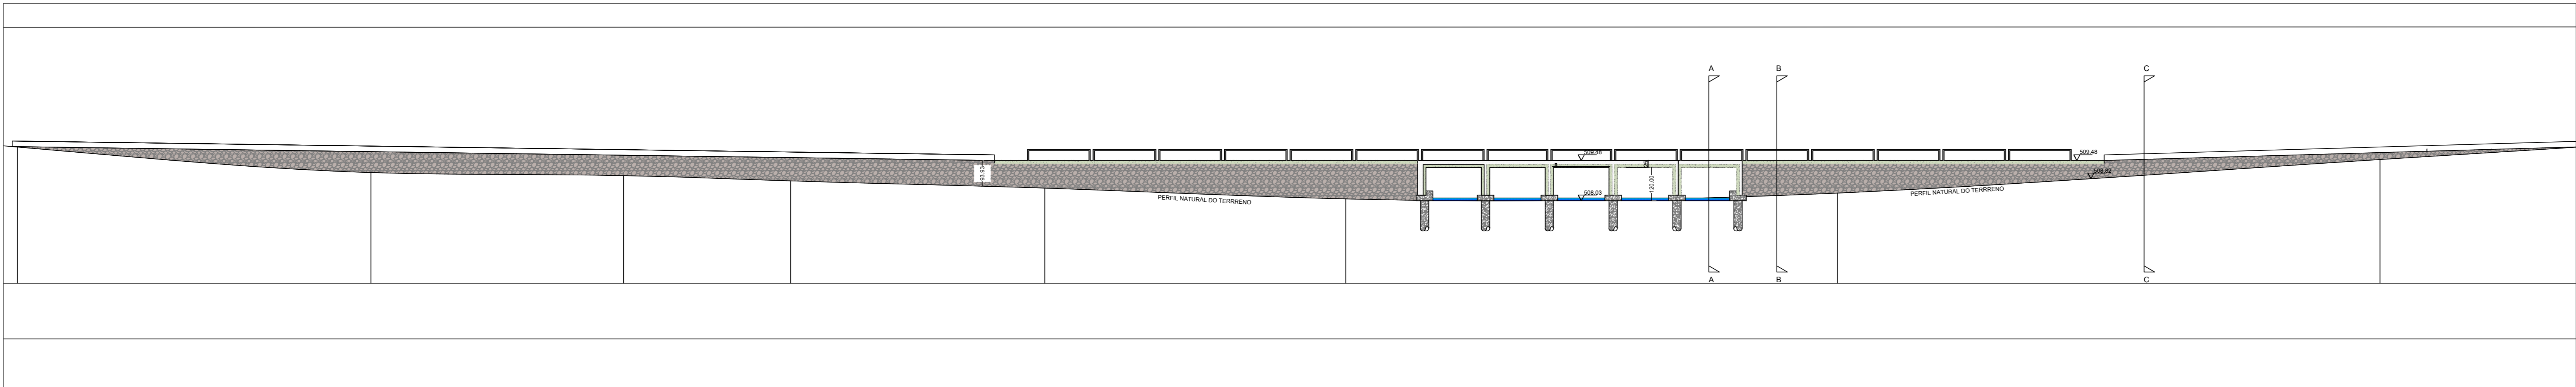


CORTE D-D  
Escala 1:100

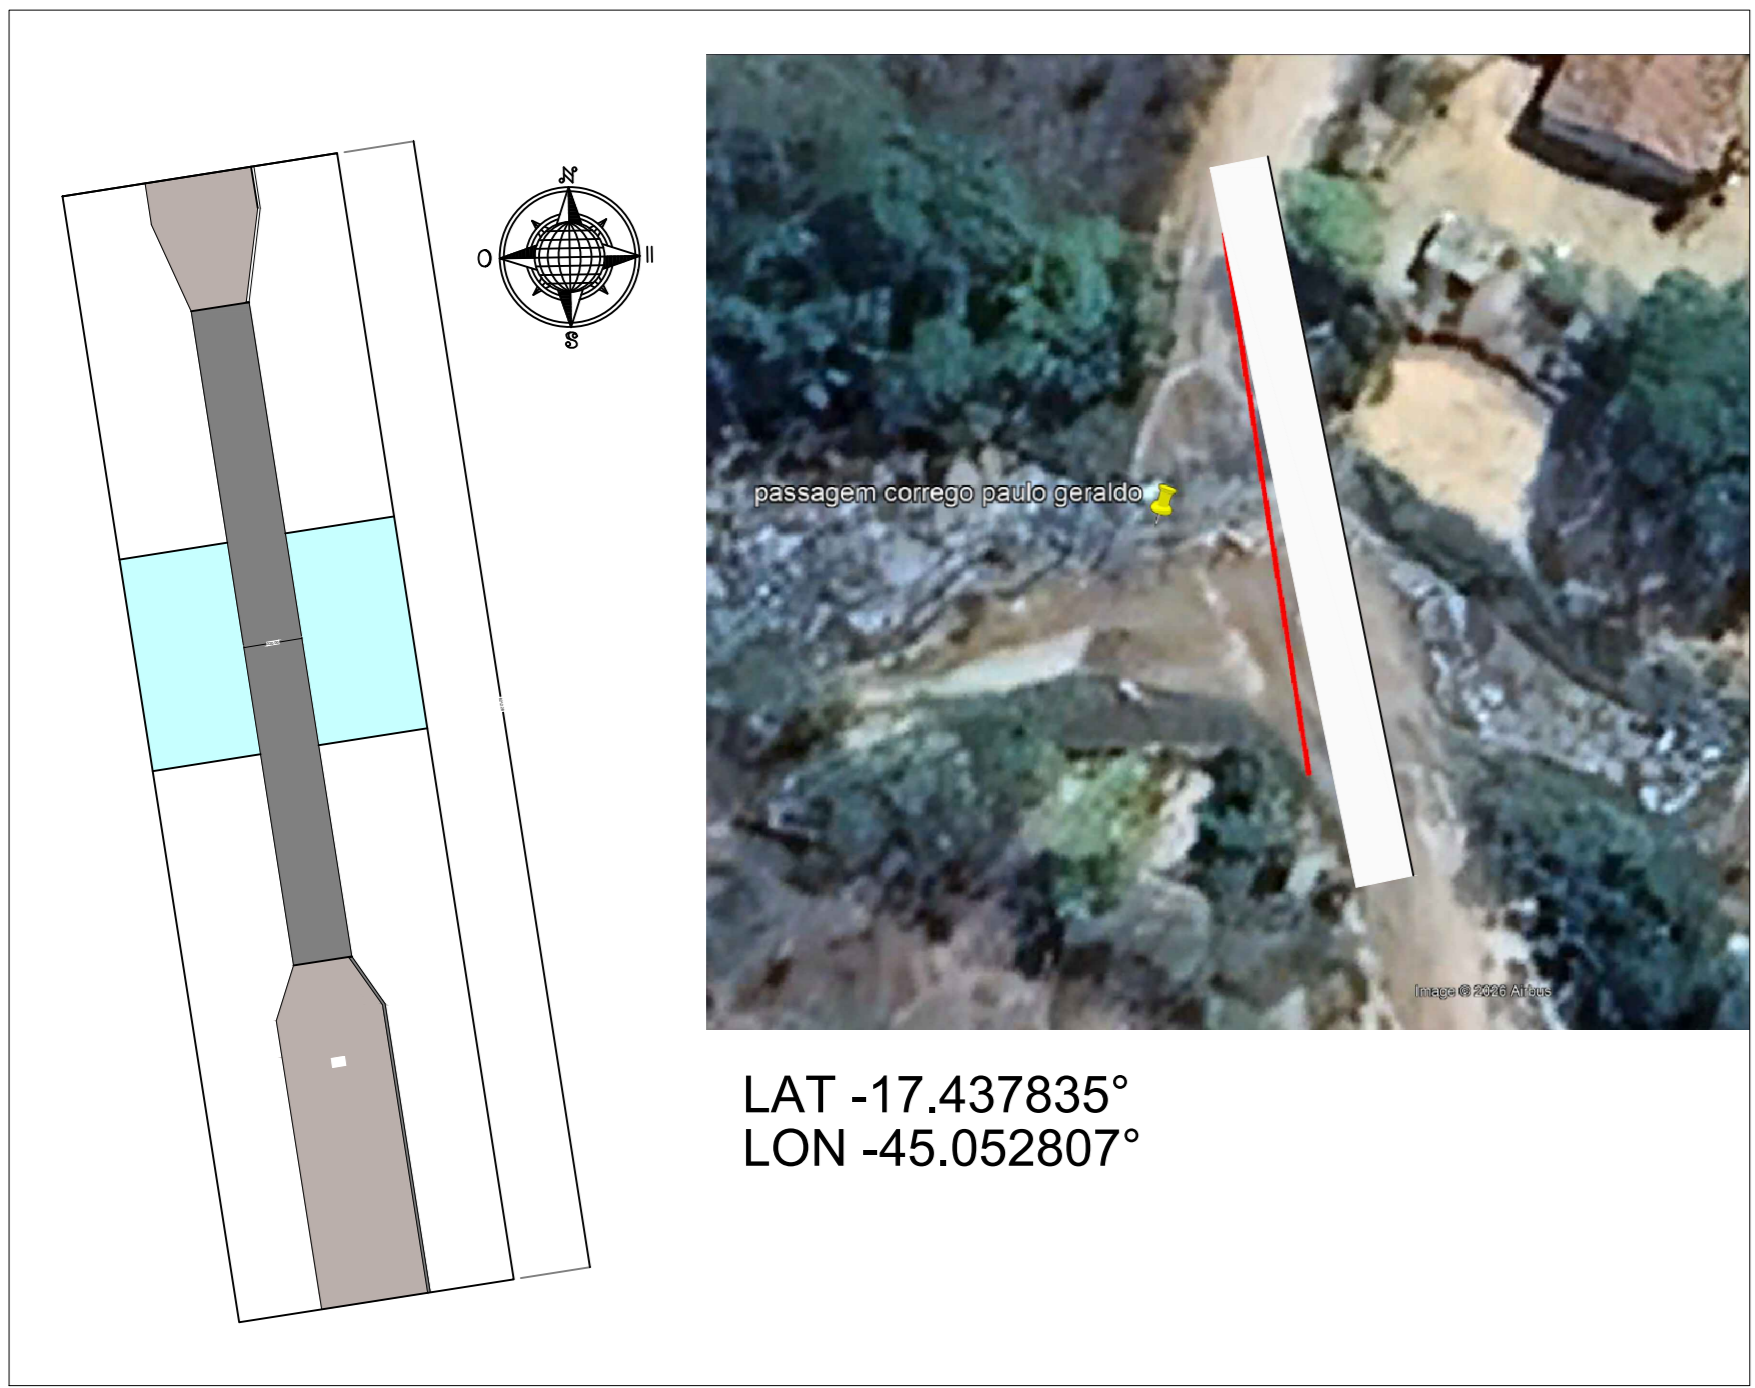


LOCALIZAÇÃO  
Escala 1:400

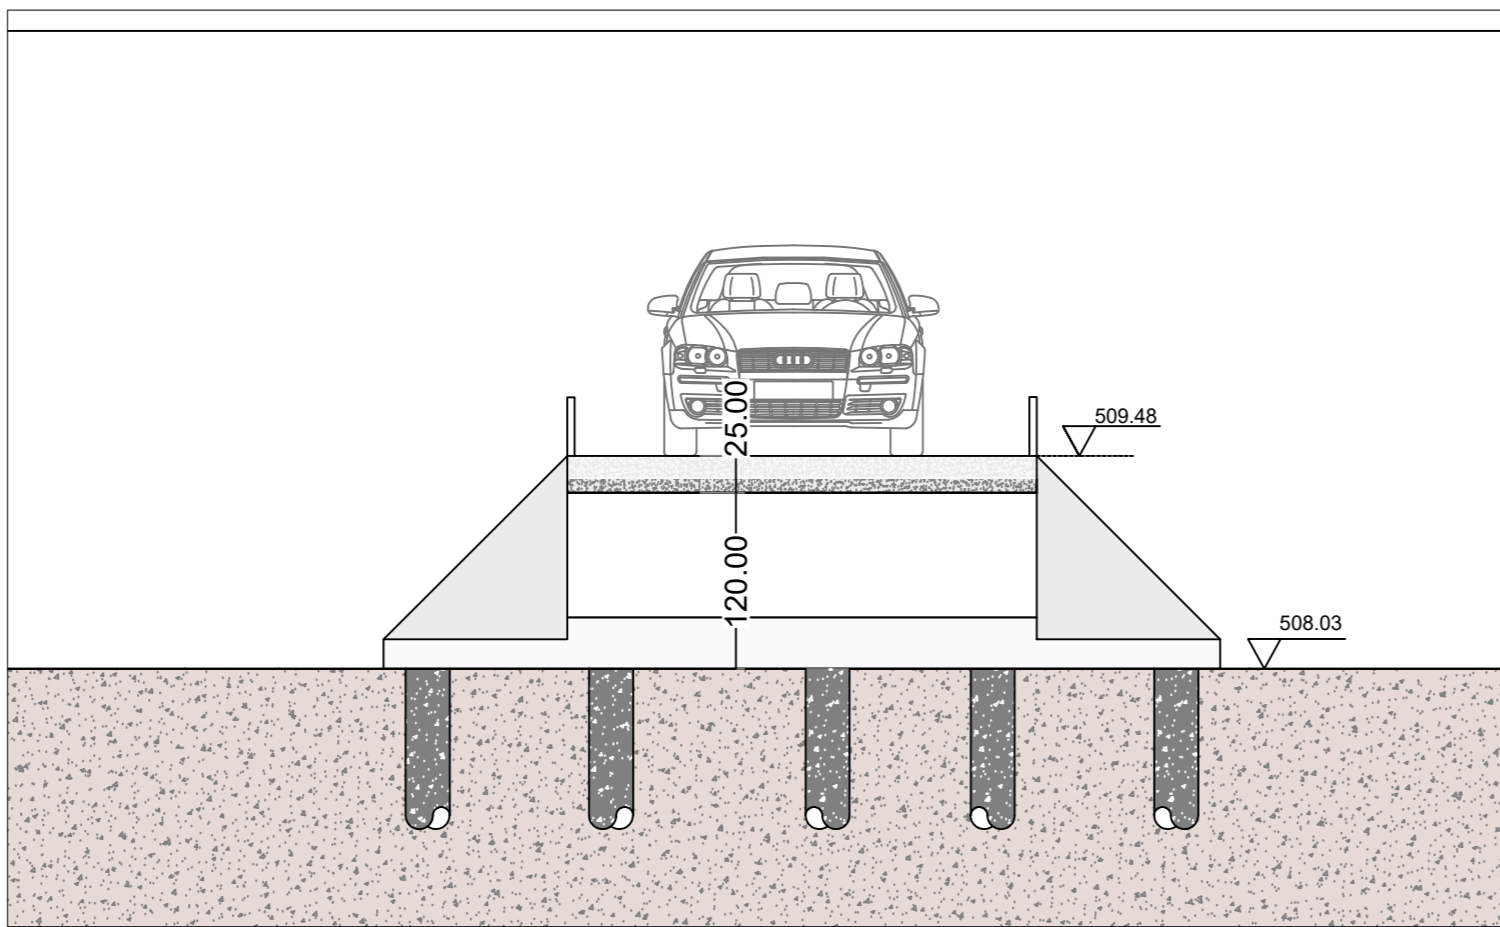

CORTE A-A  
Escala 1:50

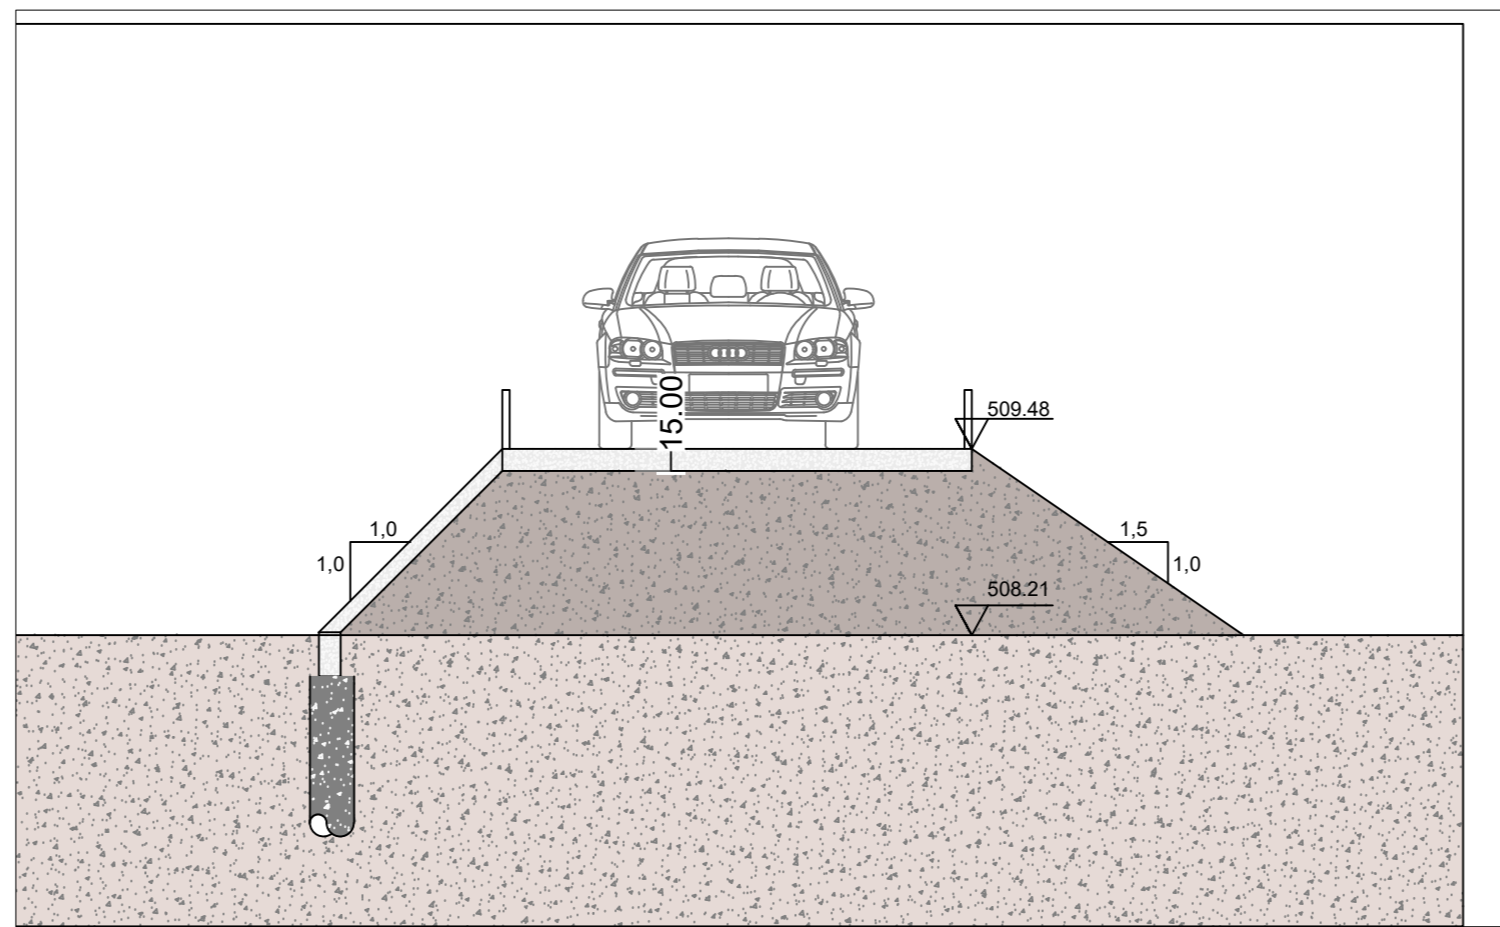

CORTE B-B  
Escala 1:50

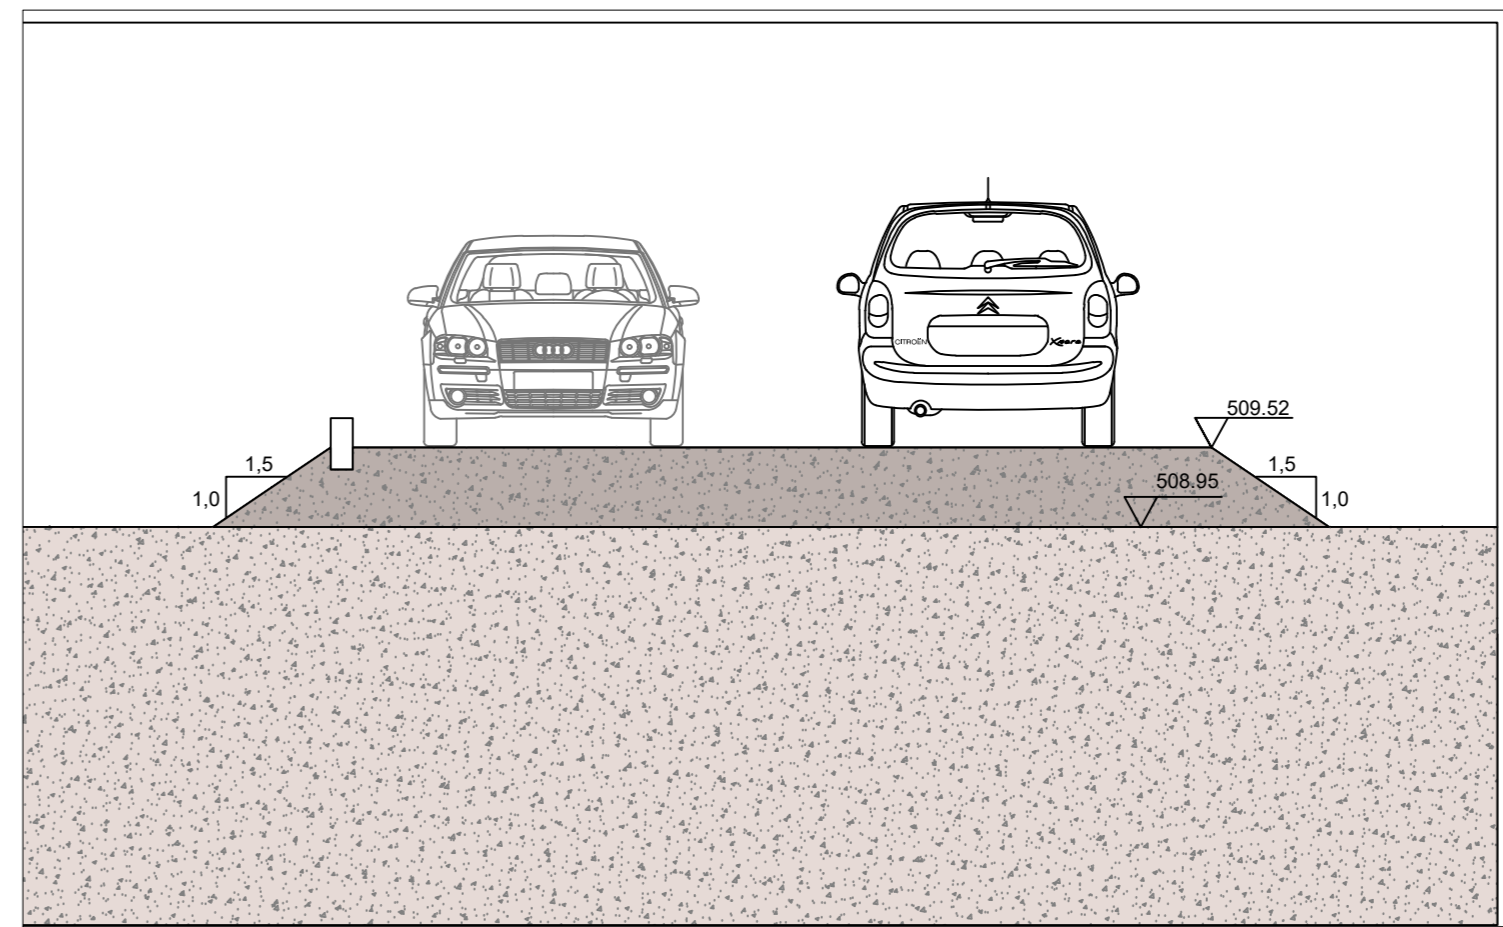

CORTE C-C  
Escala 1:50

PROJETO DE BUEIRO DE CONCRETO ARMADO			
EMISSÃO INICIAL 22/05/2008		Nº PROCESSO 000/0000	
REVISÃO 01 05/05/2008			
REVISÃO 02 05/05/2008			
CARIMBOS			
EDIFICAÇÃO	ÁREA TERRENO :		ÁREA PERMEÁVEL :
	ÁREA CONSTRUIDA :		ÁREA PERMEÁVEL :
	TAXA DE OCUPAÇÃO :		QUADRA :
	COEFICIENTE DE APROVEITAMENTO :		LOTE :
			LOTE 00
REQUERENTE	RESPONSÁVEL TÉCNICO		
	CREA /CAU		
	ROBSON SOUZA		121477/D MG
	PROPRIETÁRIO		
	PREFEITURA DE BURITIZERO		
PROJETO	TÍTULO		CNPU
	BUEIRO EM GALERIAS DE CONCRETO ARMADO		ZONA -
	USO		SISTEMA VÁRIO
	INTERESSADO		DATA
	ZONA RURAL - BURITIZERO - MG		00.00.0000
DETALHE		FOLHA	
		01 / 01	