


4 PLANTA BAIXA DAS VIAS
ESCALA 1:500

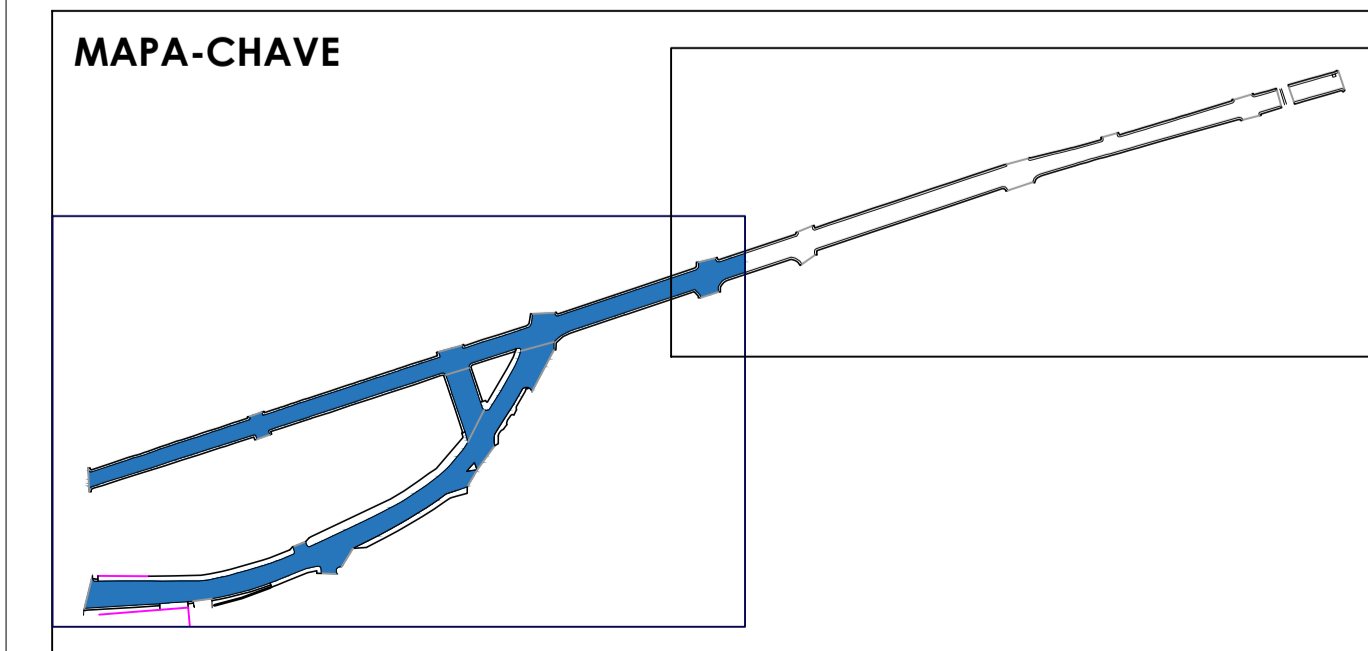

LEGENDA

	LIMITE MUROS E CERCAS		RECAPEAMENTO EM PMF
	CALÇADA EXISTENTE		EXECUÇÃO DE SARJETA
	LIMITE COM PAVIMENTAÇÃO EXISTENTE		

CONTRATADA: CNPJ Nº: 28.103.470/0001-08 AVENIDA MESTRA FININHA, Nº 726 - 1º ANDAR, CIDADE SANTA MARIA - MONTES CLAROS/MG - CEP: 39401-074	CONTRATANTE: CNPJ Nº: 18.279.125/0001-68 AVENIDA NOSSA SENHORA DO CARMO Nº 726 - CENTRO LASSANCE/MG - CEP: 39280-000
--	---

RESPONSÁVEL TÉCNICO: MAX HENRIQUE VELOSO DA SILVA CREA/CAU: 248.998/D - MG	RESPONSÁVEL LEGAL: PREFEITO(A) MUNICIPAL DE LASSANCE
---	--

RECAPEAMENTO ASFÁLTICO EM PMF DE VIAS NA SEDE DO MUNICÍPIO DE LASSANCE-MG			
DESCRIÇÃO: PLANTA BAIXA DA VIA, MAPA CHAVE, CROQUI DE LOCALIZAÇÃO E LEGENDA.			
ENDEREÇO DA OBRA: DIVERSAS VIAS DA SEDE.			
MUNICÍPIO: LASSANCE/MG	ART/RRT: MG20264645008	DATA INICIAL: 20 DE JANEIRO DE 2026	
FASE DO PROJETO: INICIAL	ESCALA: INDICADAS	DATA DA REV.:	
REFERÊNCIA DO PROJETO: LAS-0113		Nº REVISÃO: 00	03/06

GEOMÉTRICO