



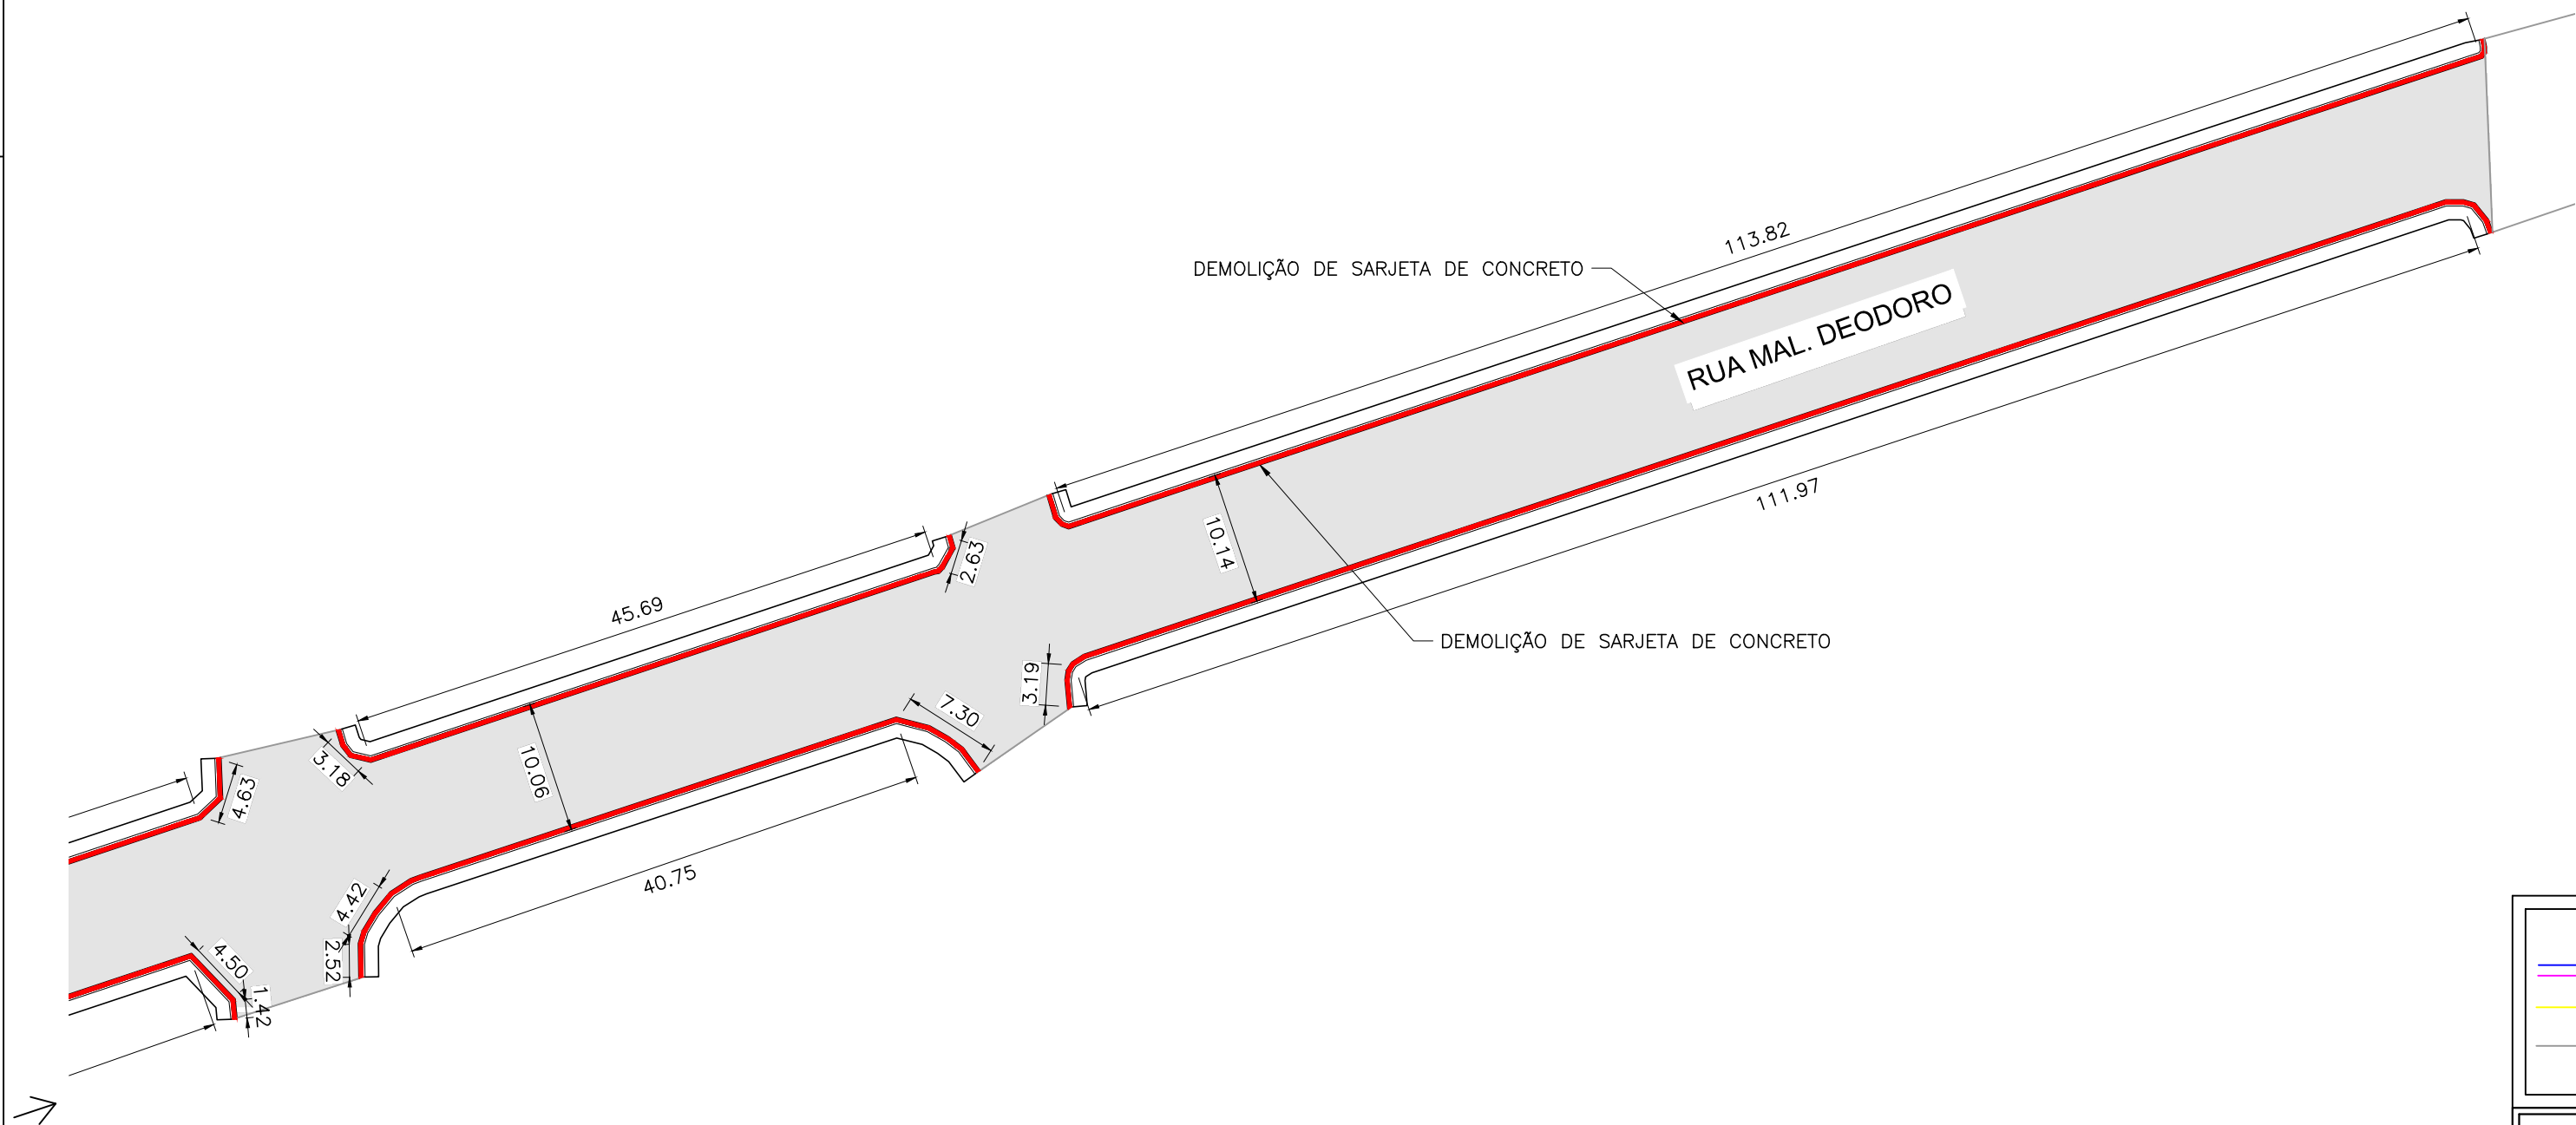

3 PLANTA BAIXA DAS VIAS
ESCALA 1:500

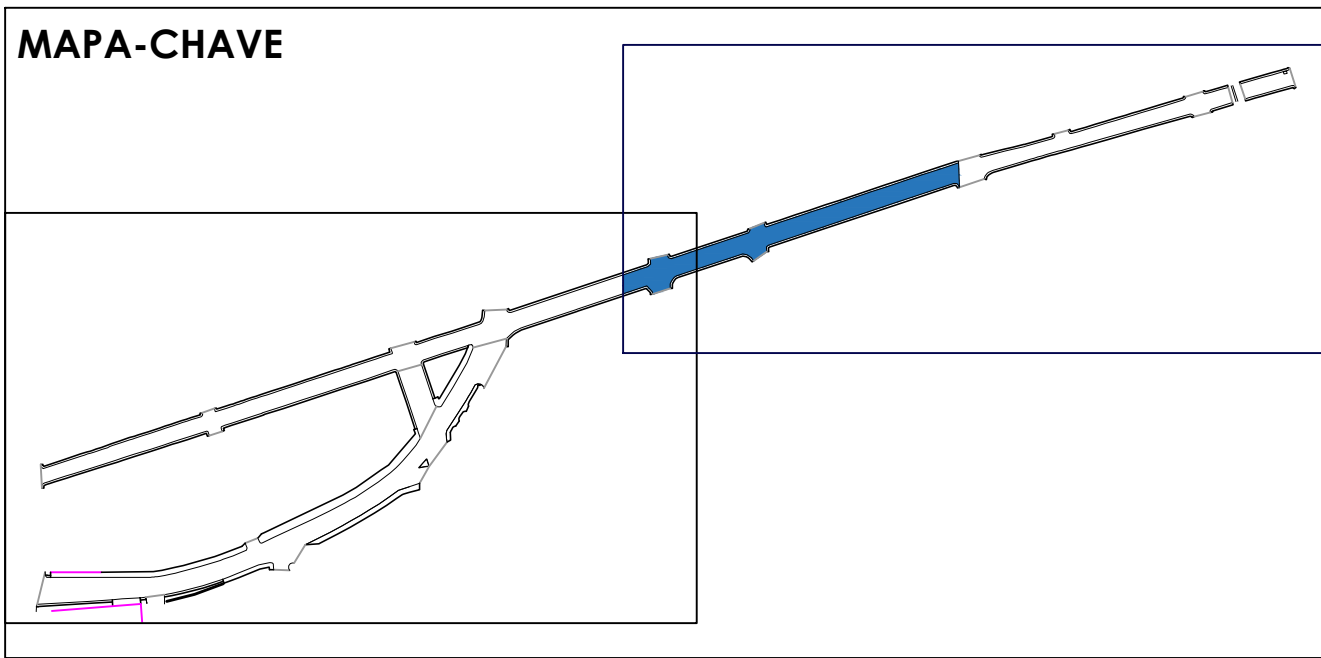

LEGENDA			
	LIMITE MUROS E CERCAS		RECAPEAMENTO EM PMF
	CALÇADA EXISTENTE		DEMOLIÇÃO DE SARJETA
	LIMITE COM PAVIMENTAÇÃO EXISTENTE		

CONTRATADA:	CONTRATANTE:
CNPJ Nº: 28.103.470/0001-08 AVENIDA MESTRA FININHA, Nº 726 - 1º ANDAR, CIDADE SANTA MARIA MONTES CLAROS/MG - CEP: 39401-074	CNPJ Nº: 18.279.125/0001-68 AVENIDA NOSSA SENHORA DO CARMO Nº 726 - CENTRO LASSANCE/MG - CEP: 39250-000
RESPONSÁVEL TÉCNICO:	RESPONSÁVEL LEGAL:
MAX HENRIQUE VELOSO DA SILVA CREA/CAU: 248.998/D - MG	PREFEITO(A) MUNICIPAL DE LASSANCE

RECAPEAMENTO ASFÁLTICO EM PMF DE VIAS NA SEDE DO MUNICÍPIO DE LASSANCE-MG			
DESCRIÇÃO: PLANTA BAIXA DE DEMOLIÇÃO, MAPA CHAVE E LEGENDA.			
ENDEREÇO DA OBRA: DIVERSAS VIAS DA SEDE.			
MUNICÍPIO: LASSANCE/MG		DATA INICIAL: 20 DE JANEIRO DE 2026	
FASE DO PROJETO: INICIAL	ART/RRT: MG20264645008	DATA DA REV.:	
REFERÊNCIA DO PROJETO: LAS-0113	ESCALA: INDICADAS	Nº REVISÃO: 00	02/06

GEOMÉTRICO