



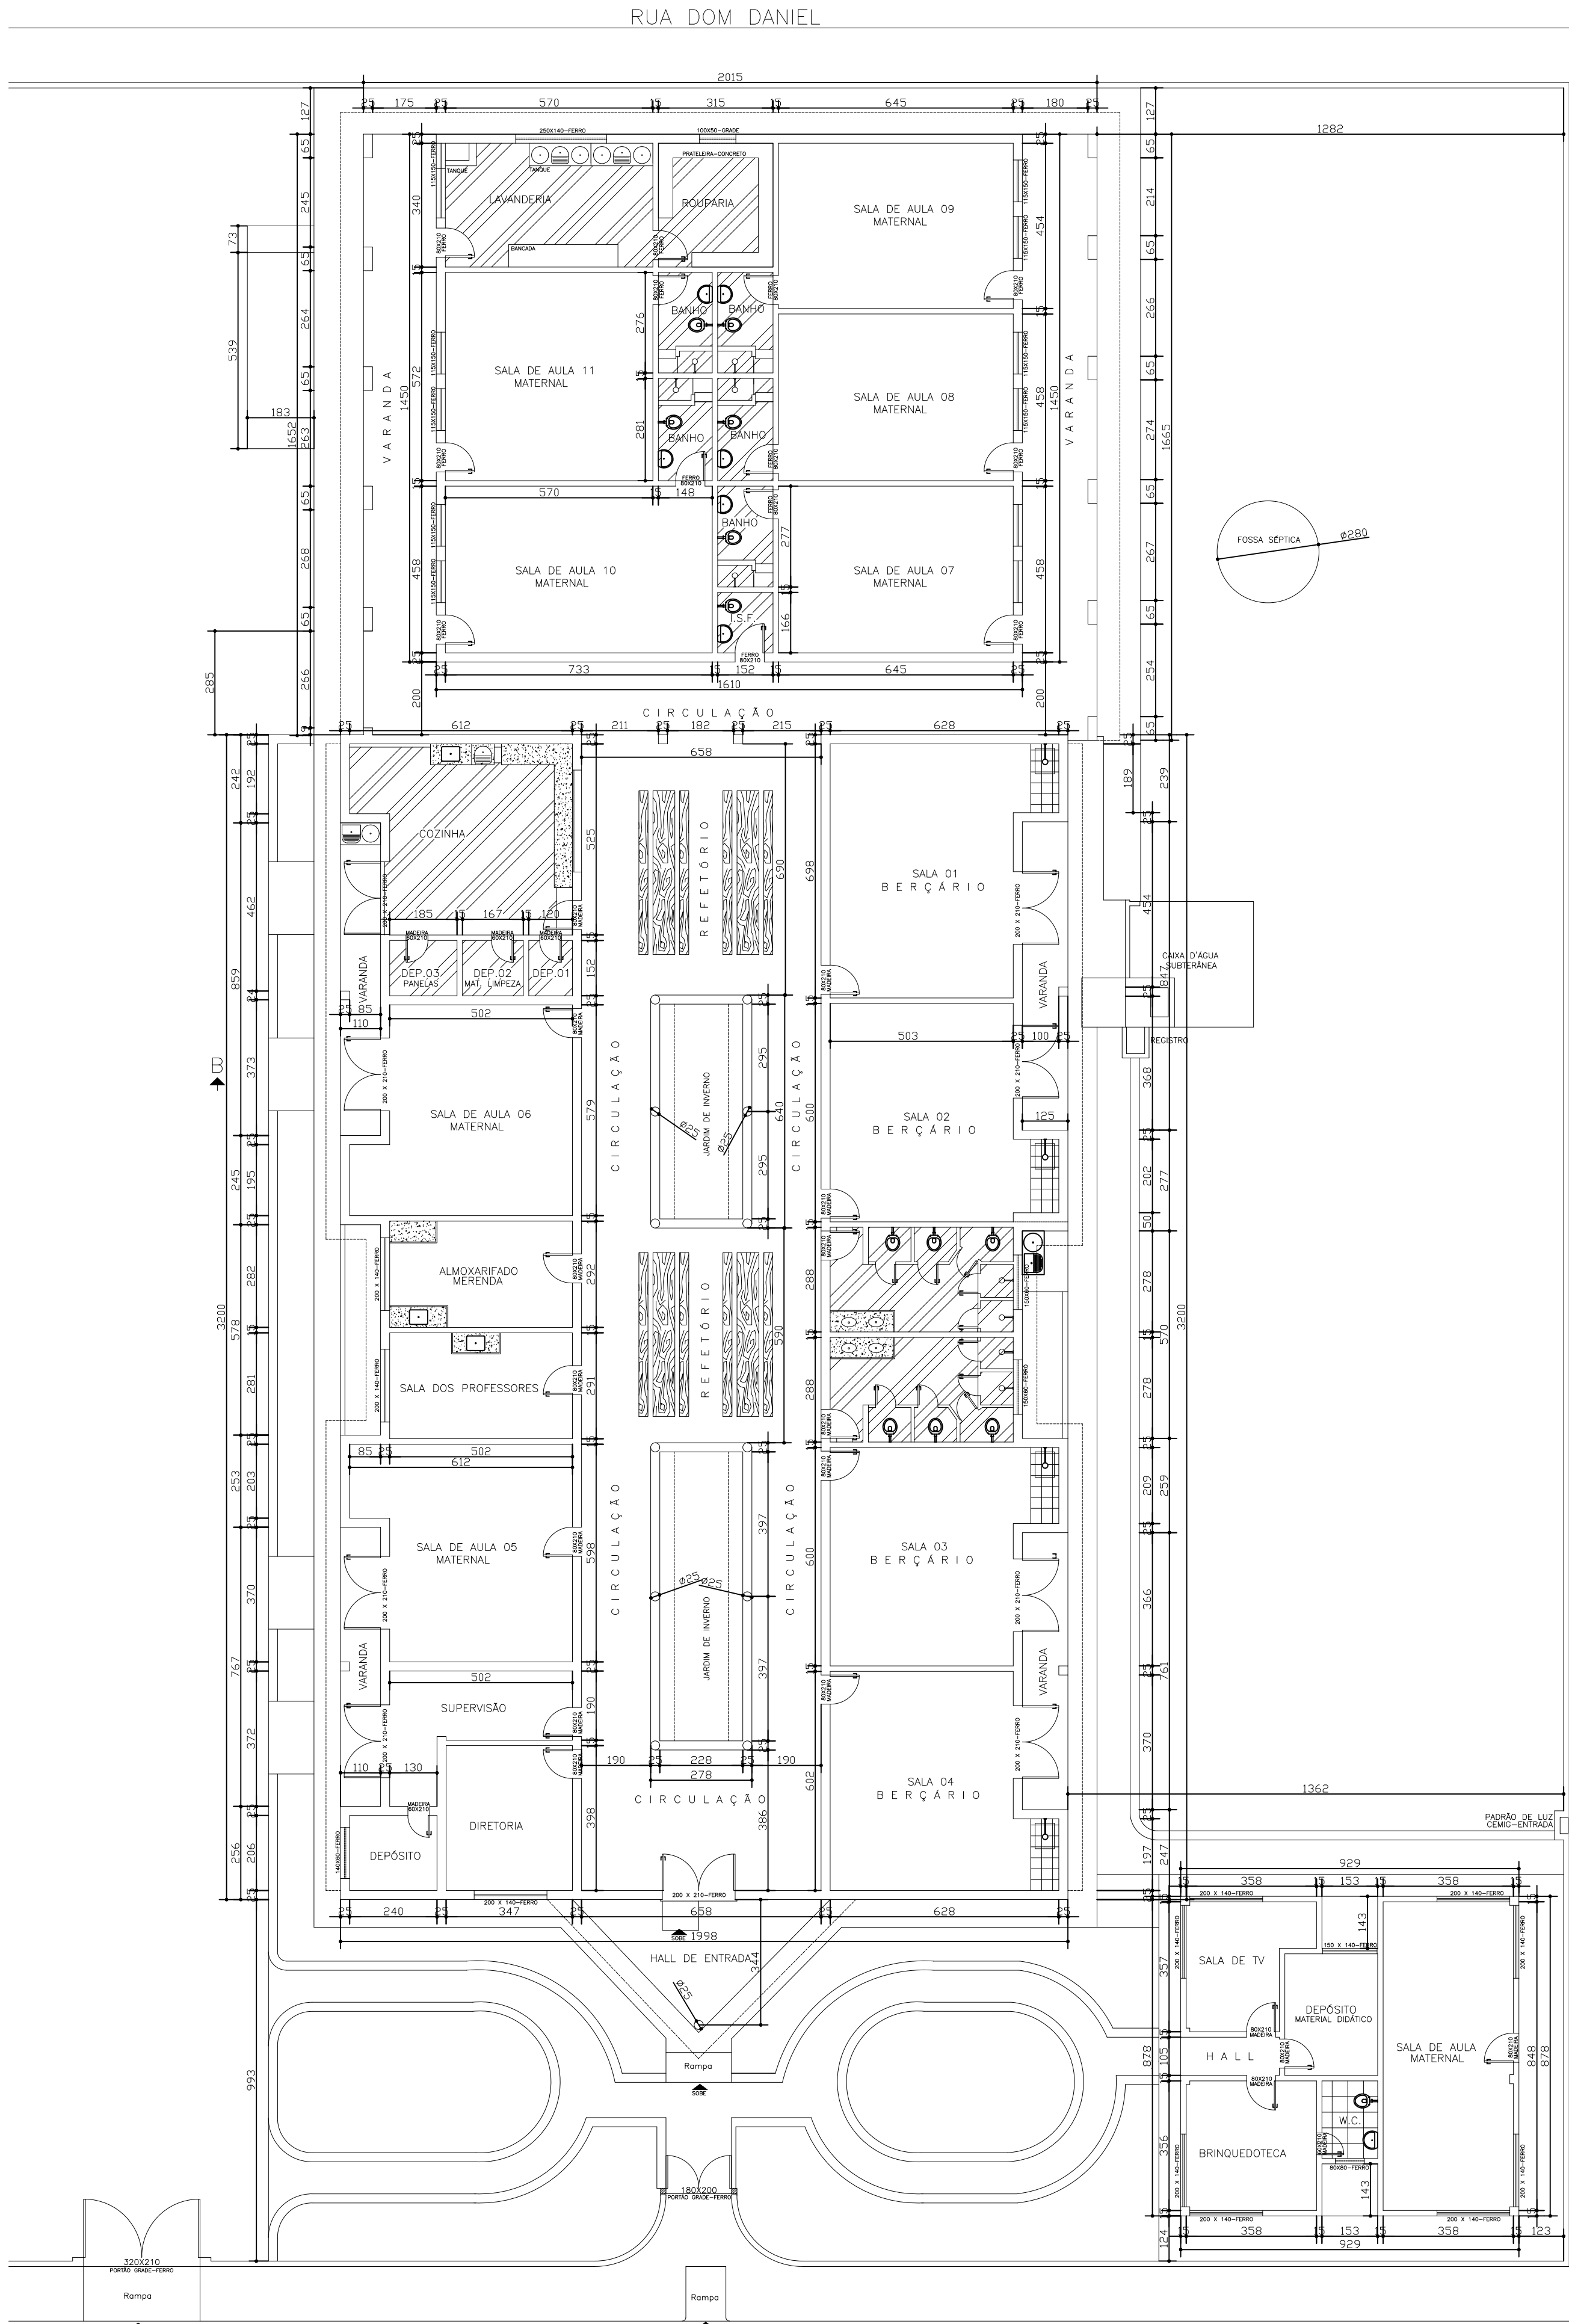

PLANTA BAIXA
ESCALA: 1:100

RUA PASTOR AGOSTINHO

LEGENDA

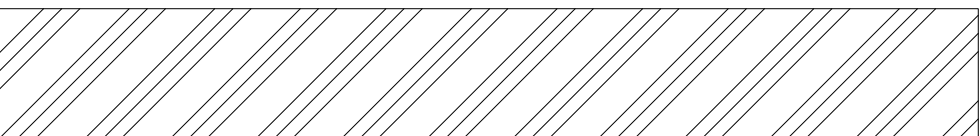

ÁREA DE INTERVENÇÃO

NOTA :
PINTURA DAS PAREDES EXERTNA
PINTURA DAS PAREDES DAS ÁRES
INTERVEÇÃO NÃO MOLHADAS.

CARIMBOS		
PREFEITURA MUNICIPAL DE ITACARAMBI CNPJ 18.283.101/0001-82		
AUTOR DO PROJETO :SÉRGIO RENATO SILVA DE SA CREA MG 108.066/D		
DESENHO CAD:	PROJETO:	HIDROSSANITÁRIO
	OBRA:	PROJETO DE REFORMA
	LOCALIZAÇÃO:	ESCOLA MUNICIPAL DONA RUTH SEIXAS -RUA PASTOR AGOSTINHO-CENTRO-S/N
	CONTEÚDO:	PLANTA DE BAIXA , NOTA, LEGENDA
	ÁREA DO TERRENO:	4450.00 m²
ESCALAS:	ÁREA DE REFORMA:	970.00 m²
	DATA:	30/09/2025
		PRANCHA:
		01/p1
		INDICADA