




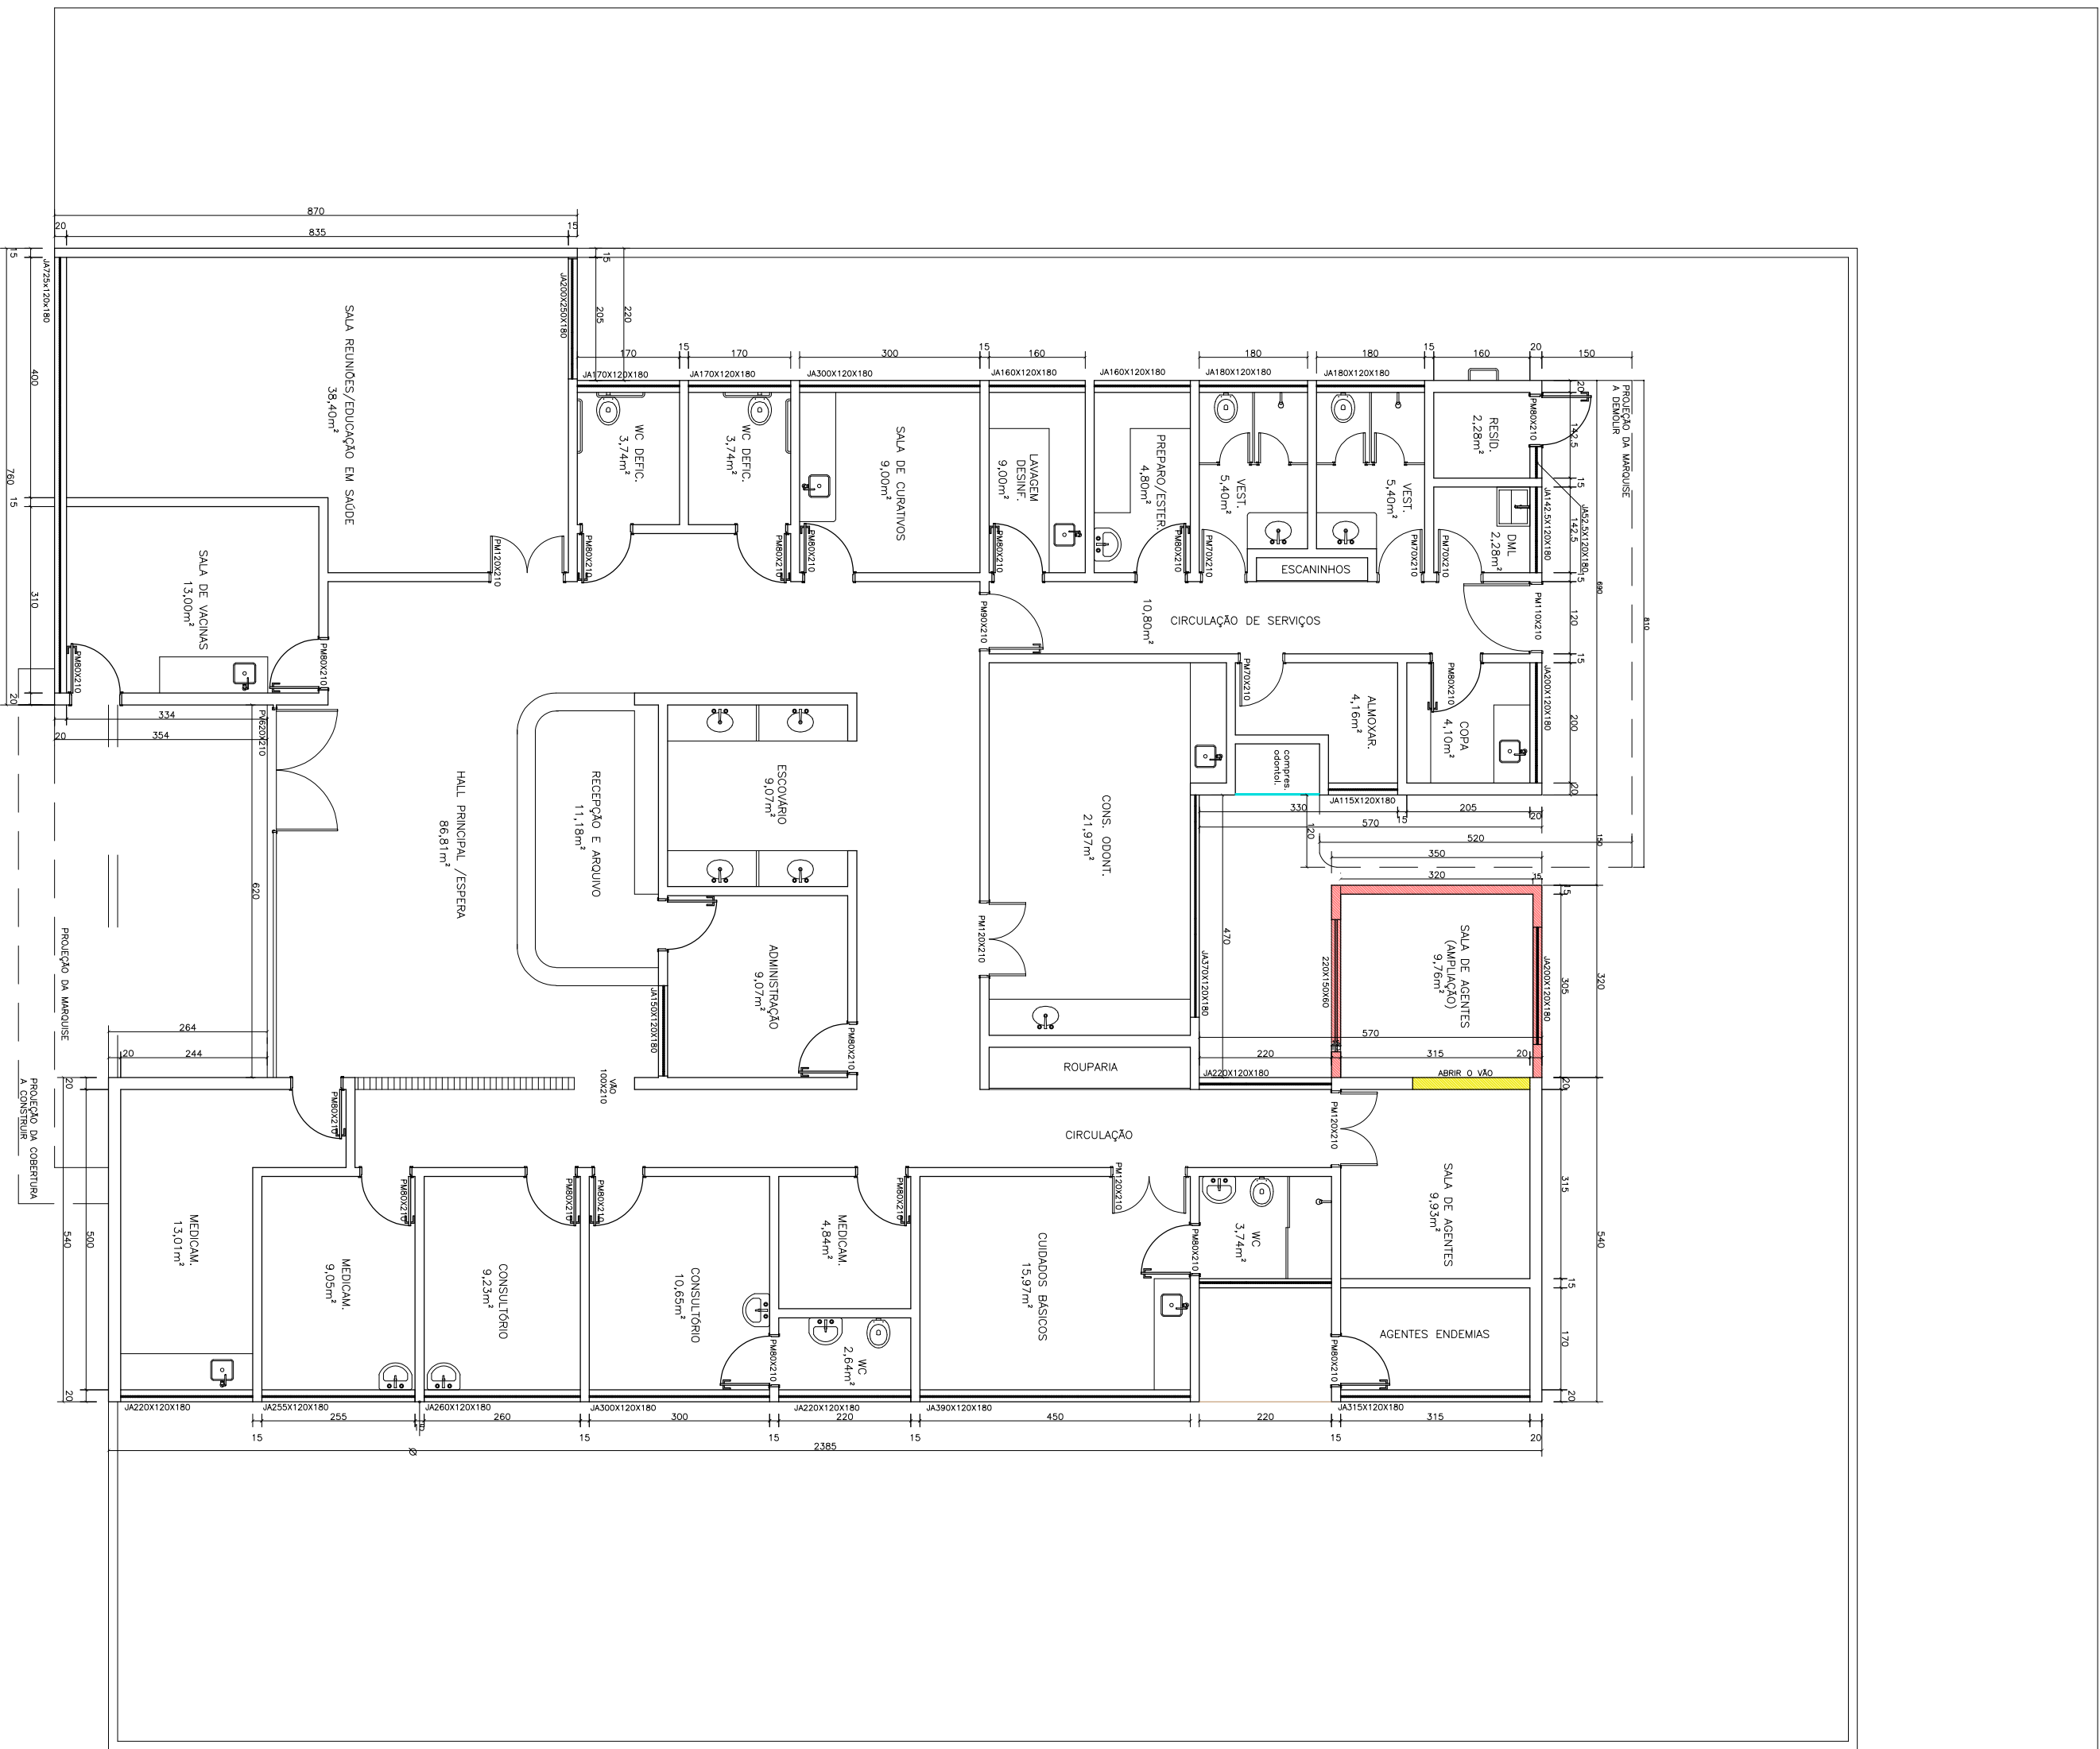

PLANTA BAIXA COMPLETA
ESCALA 1:100


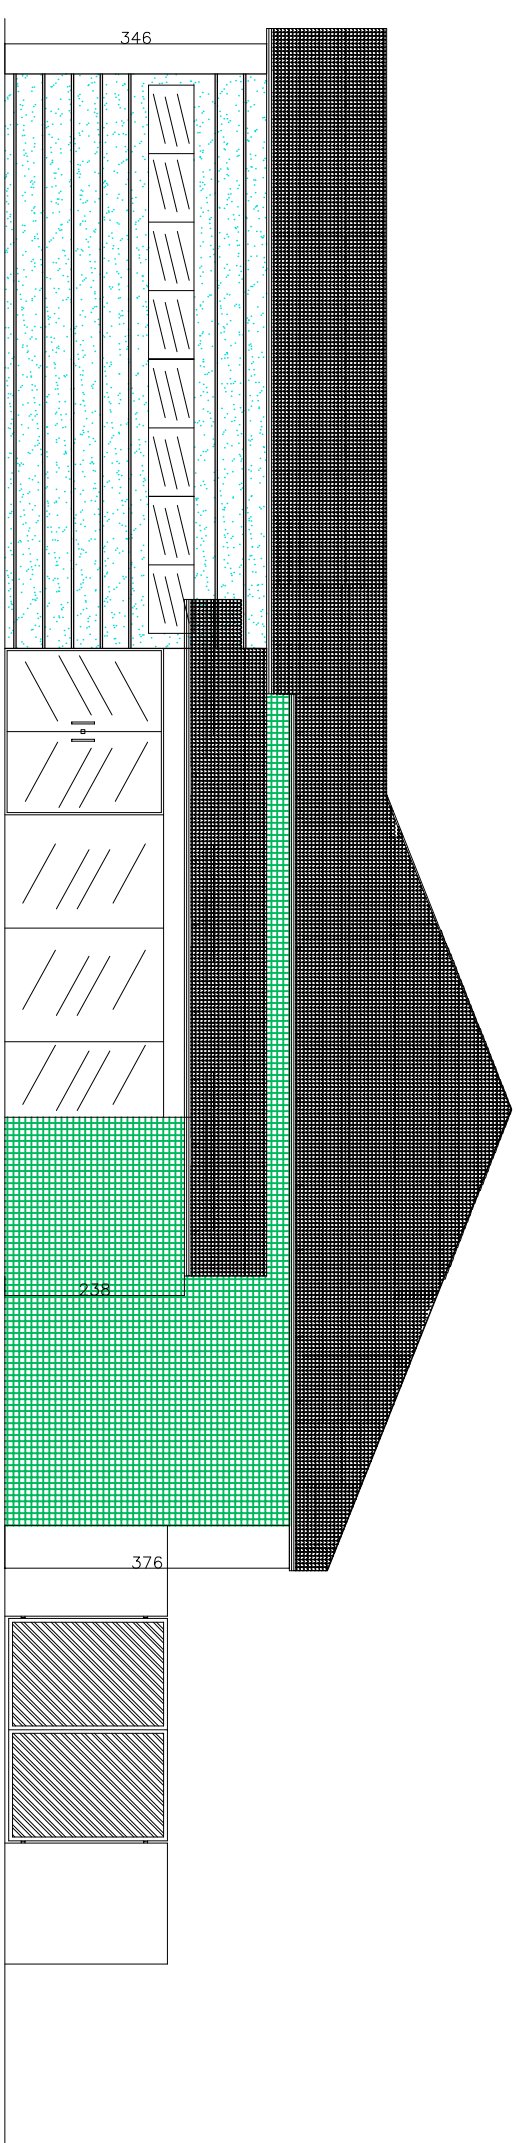


FACHADA FRONTAL
ESCALA 1:100

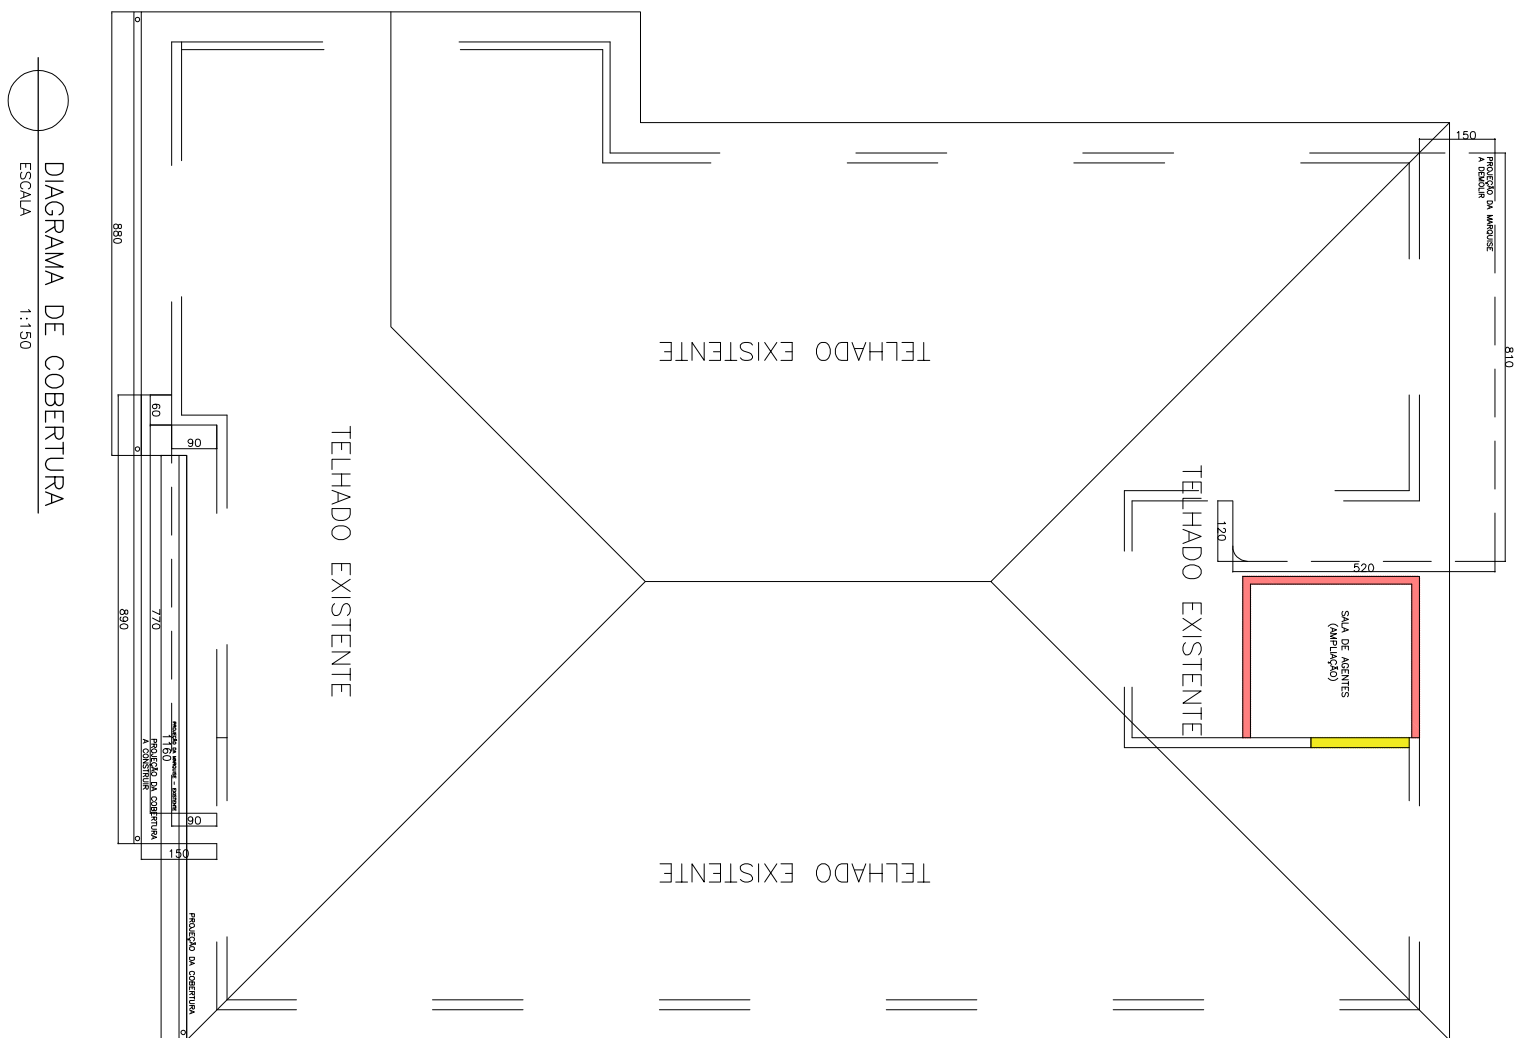


LEGENDA
PAREDES A CONSTRUIR


PLANTA DE SITUAÇÃO
ESCALA 1:250

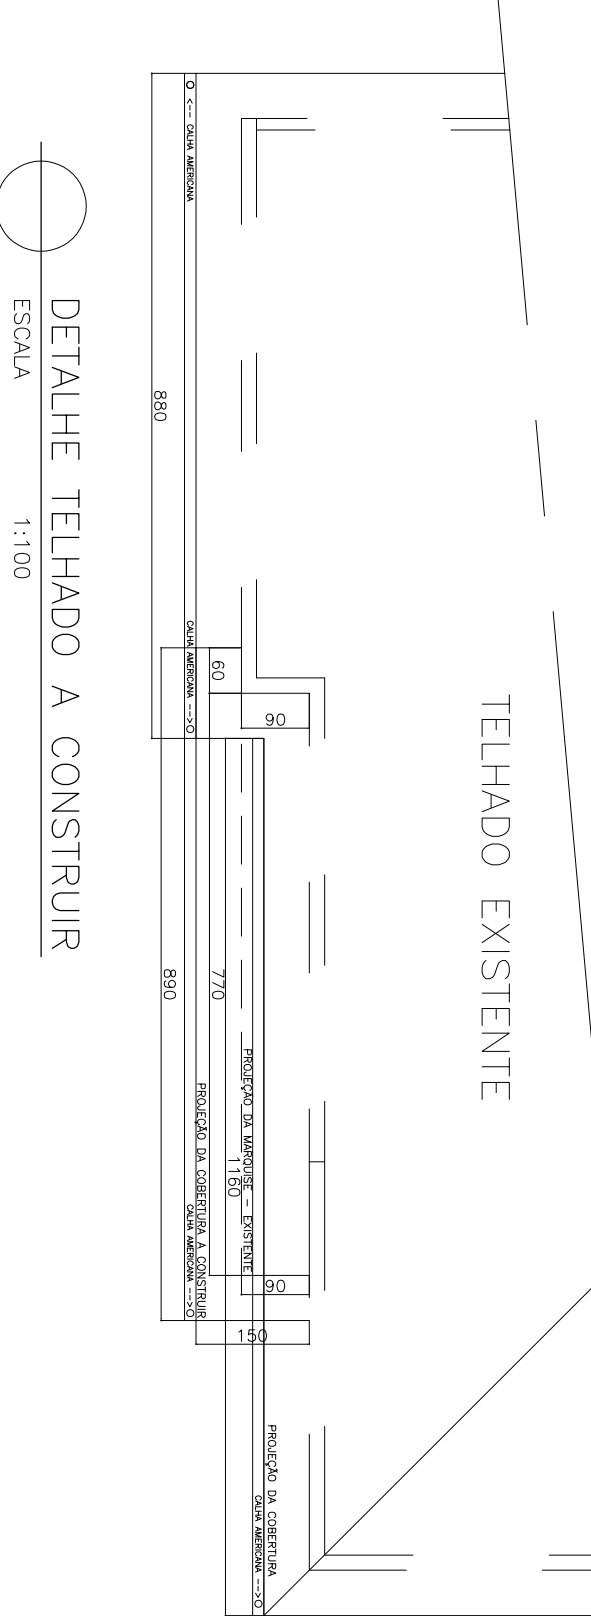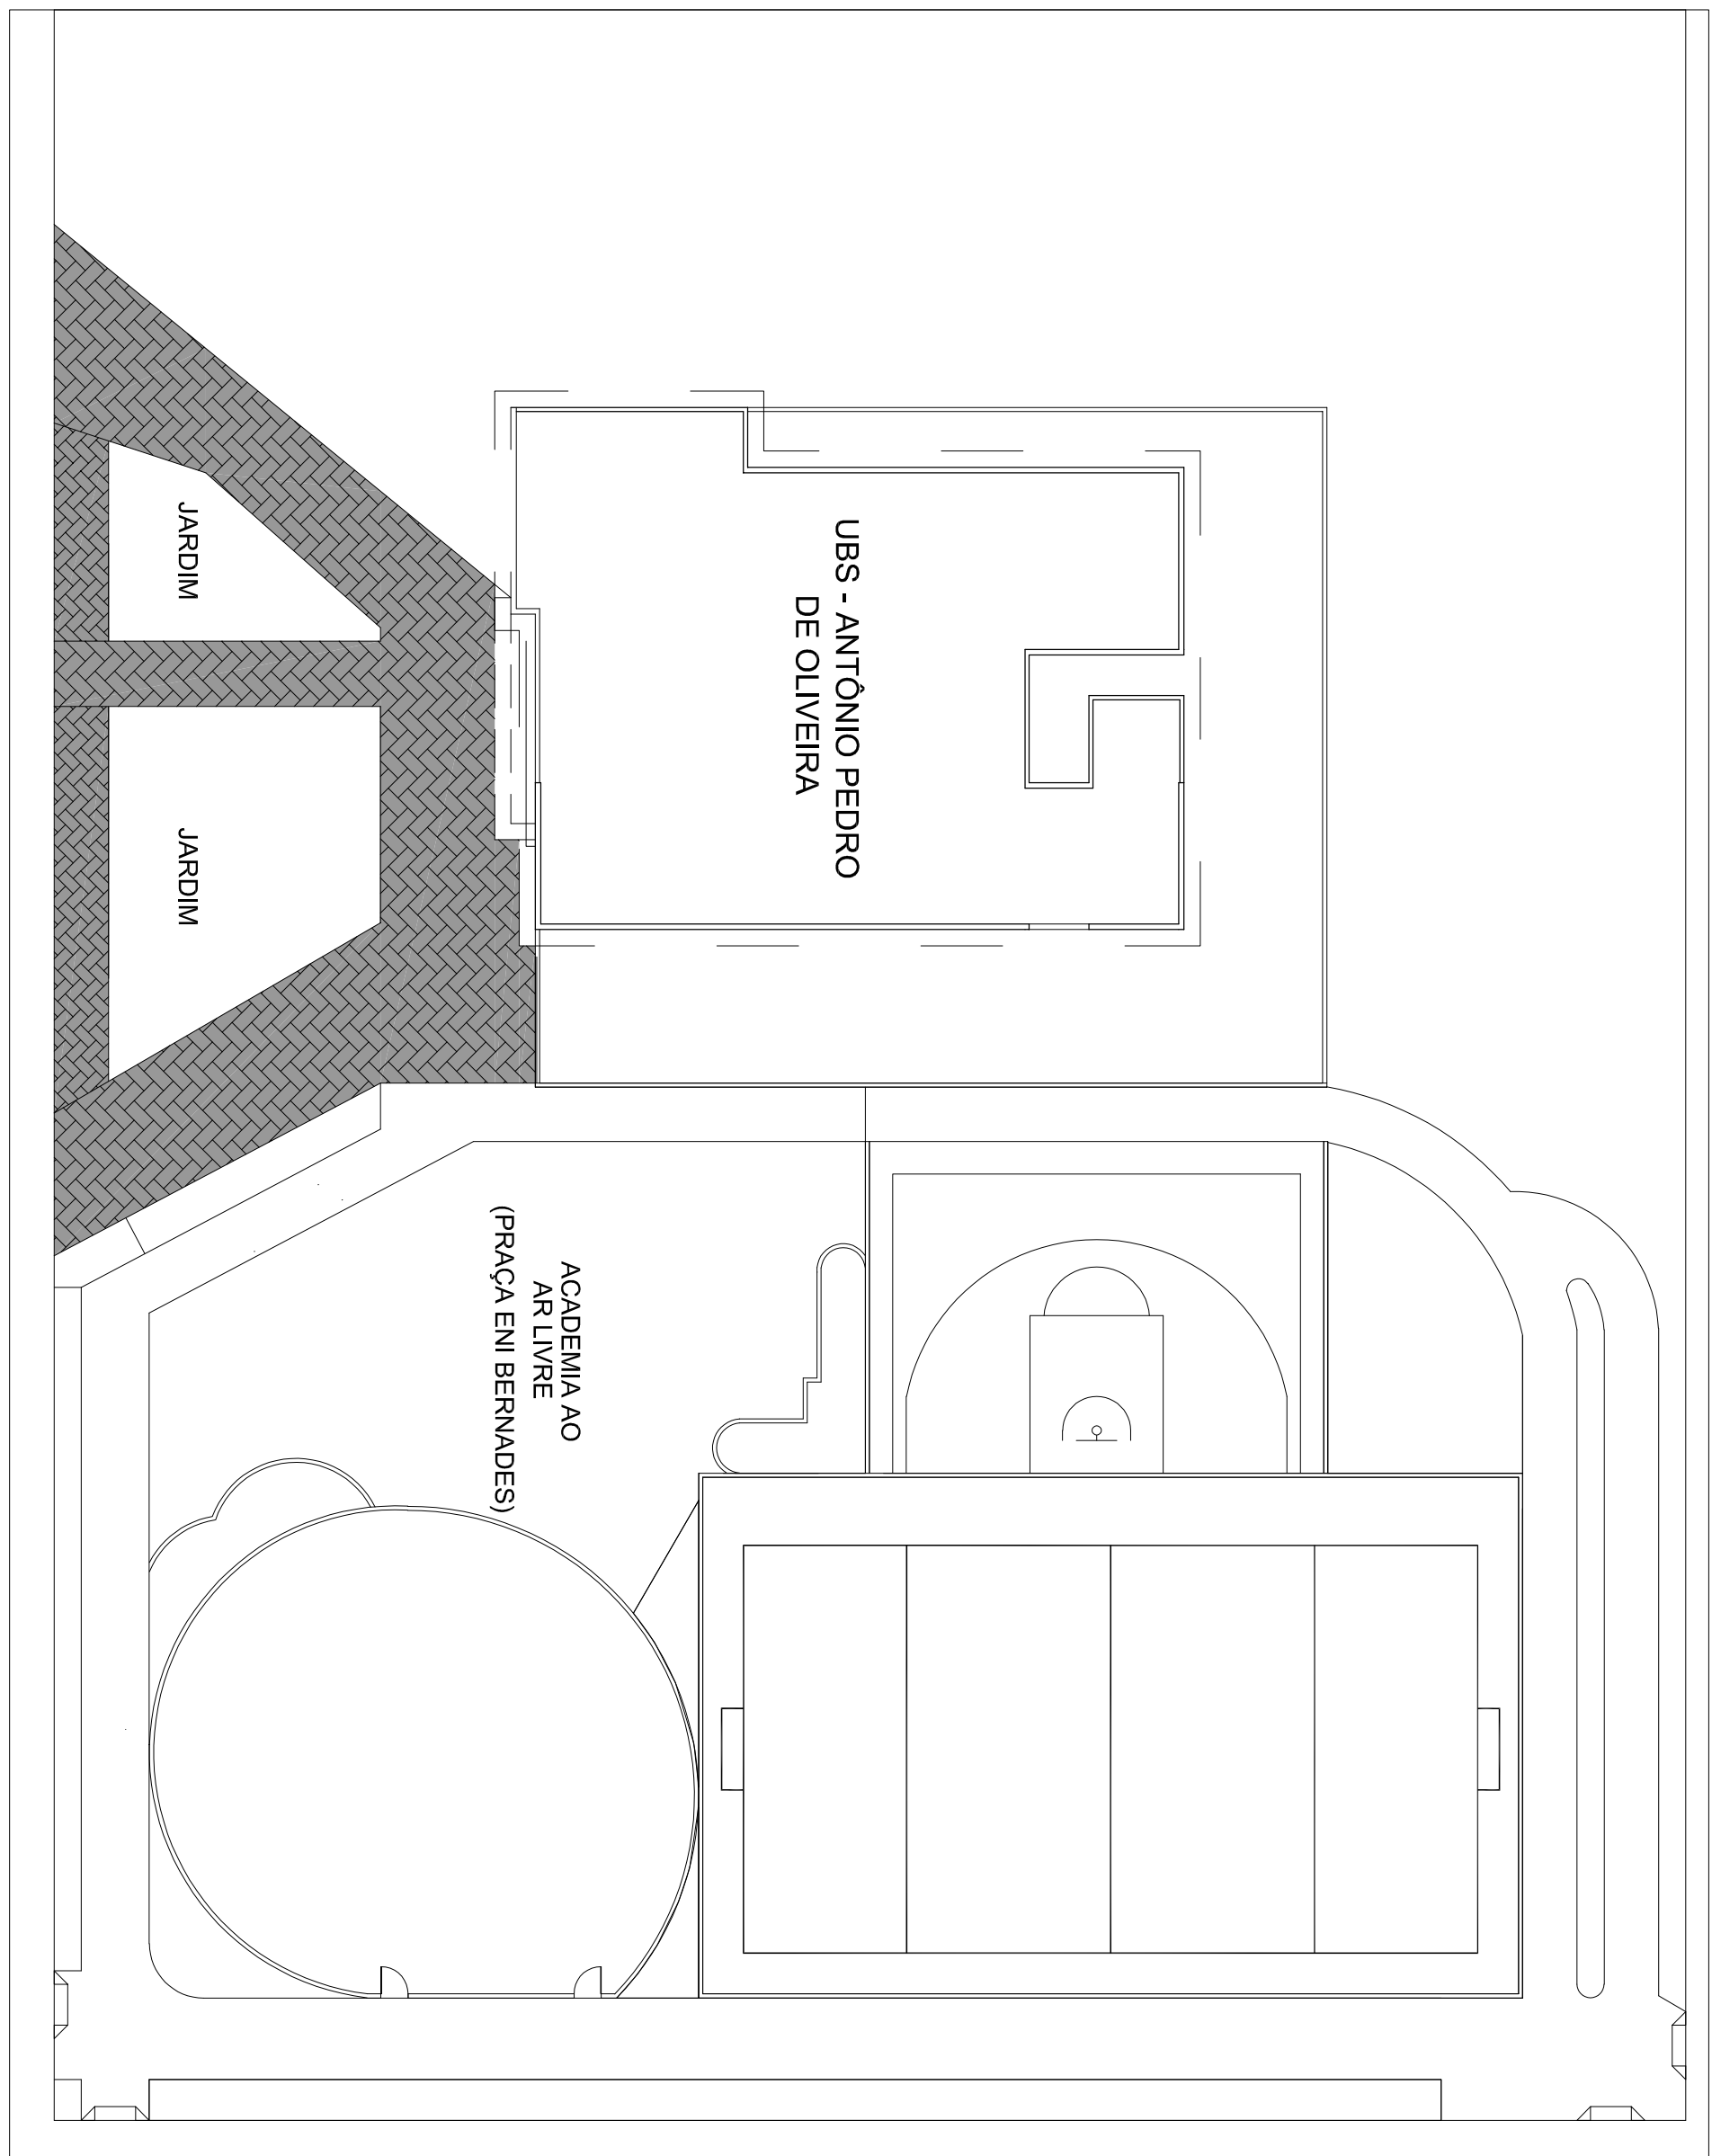

DETALHE TELHADO A CONSTRUIR
ESCALA 1:100

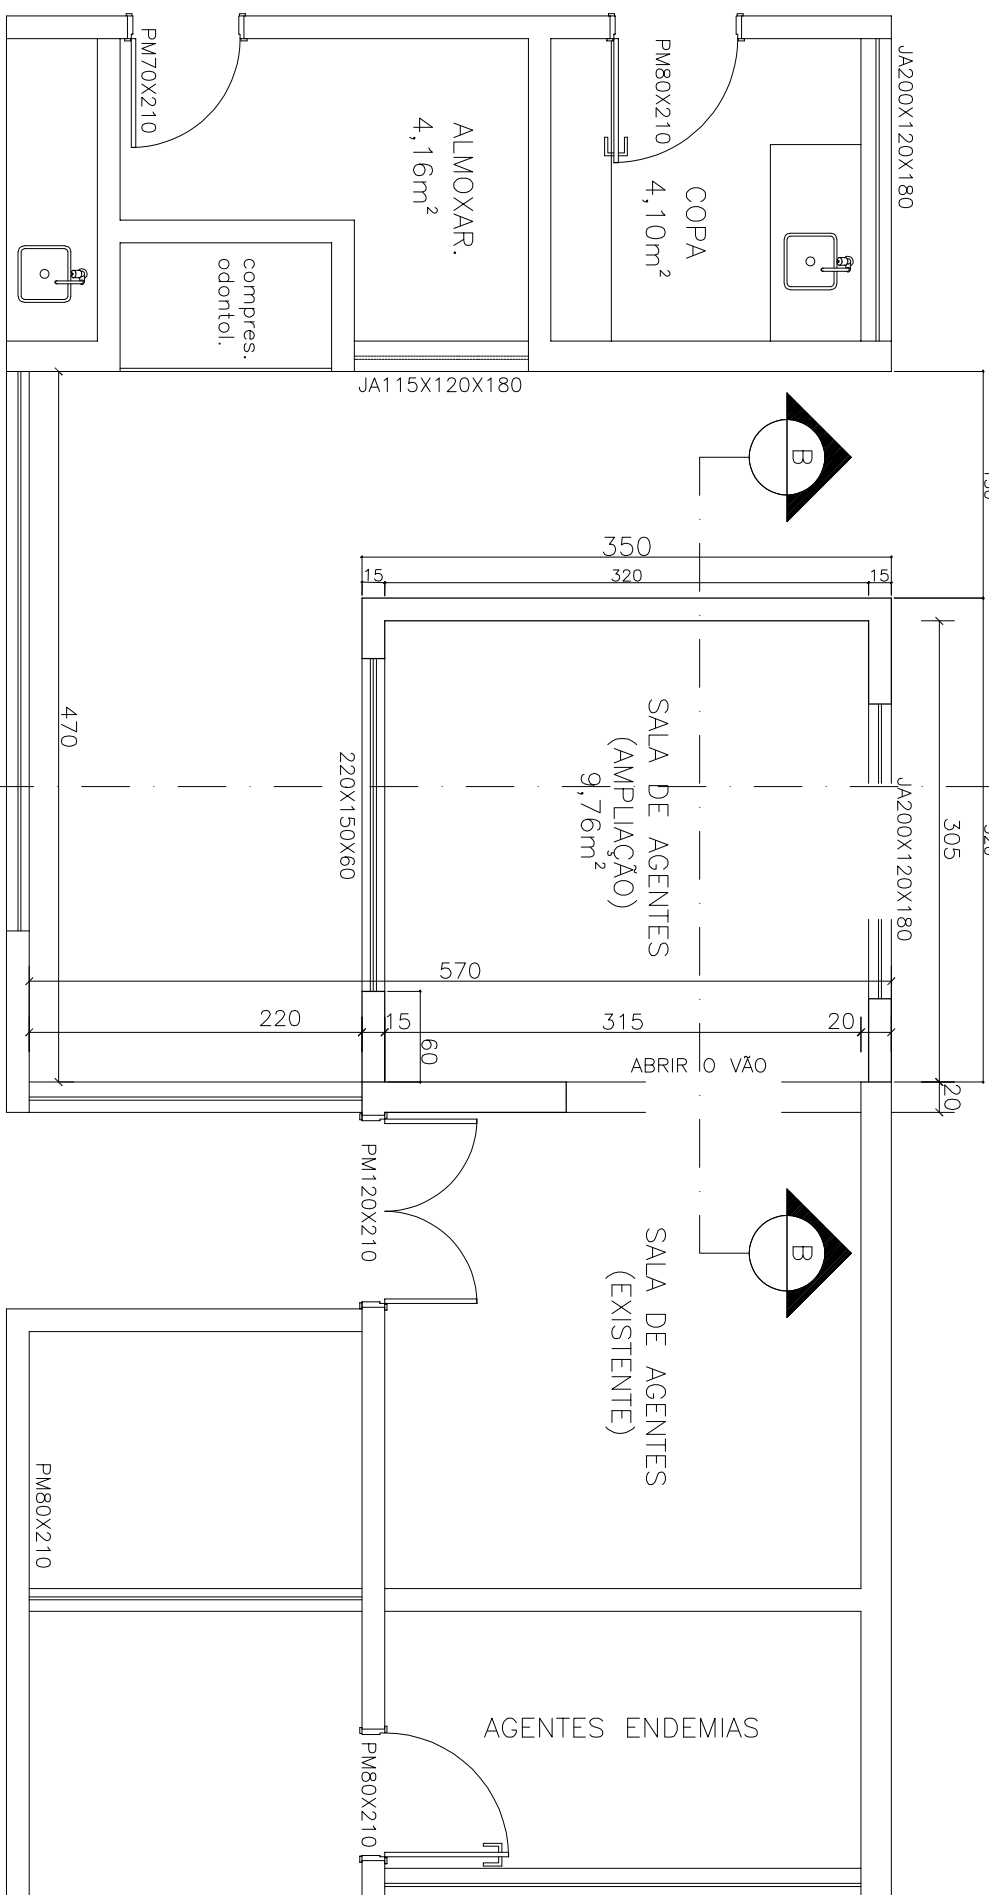

PLANTA (DETALHE DE AMPLIAÇÃO)
ESCALA 1:50

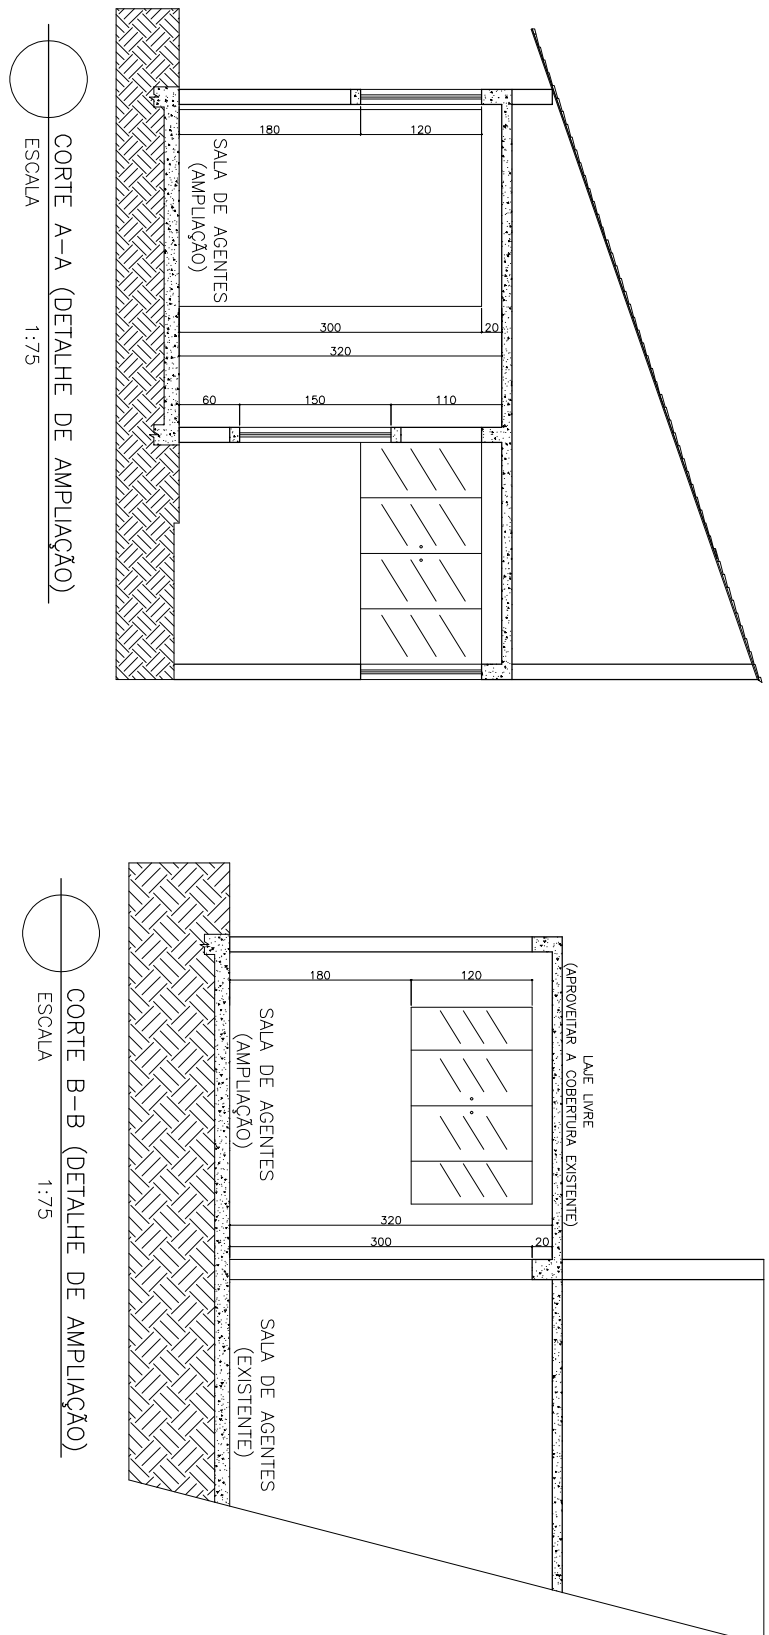

PROJETO ARQUITETÔNICO UBS ANTONIO PEDRO DE OLIVEIRA	
PROPRIETÁRIO:	CNPJ: 18.298.665/0001-50
PREFEITURA MUNICIPAL MORADA NOVA DE MINAS	
ENGENHEIRO: RUA VAU DAS FLORES, Nº 574 – QUARÁ I – MORADA NOVA DE MINAS	
CONTEÚDO: 11,20 M2	
FACHADA FRONTAL	
DIAGRAMA DE COBERTURA	
DETALHES PLANTA BAIXA AMPLIAÇÃO	
CORTES DE DETALHES DE AMPLIAÇÃO	
PLANTA DE SITUAÇÃO	
RESPONSÁVEL TÉCNICO:	ESCALA: ÚNICA
TOLUA	
Daniel Lucas Ferreira de Lima Engenheiro Civil CREA-MG: 215.174/D	