




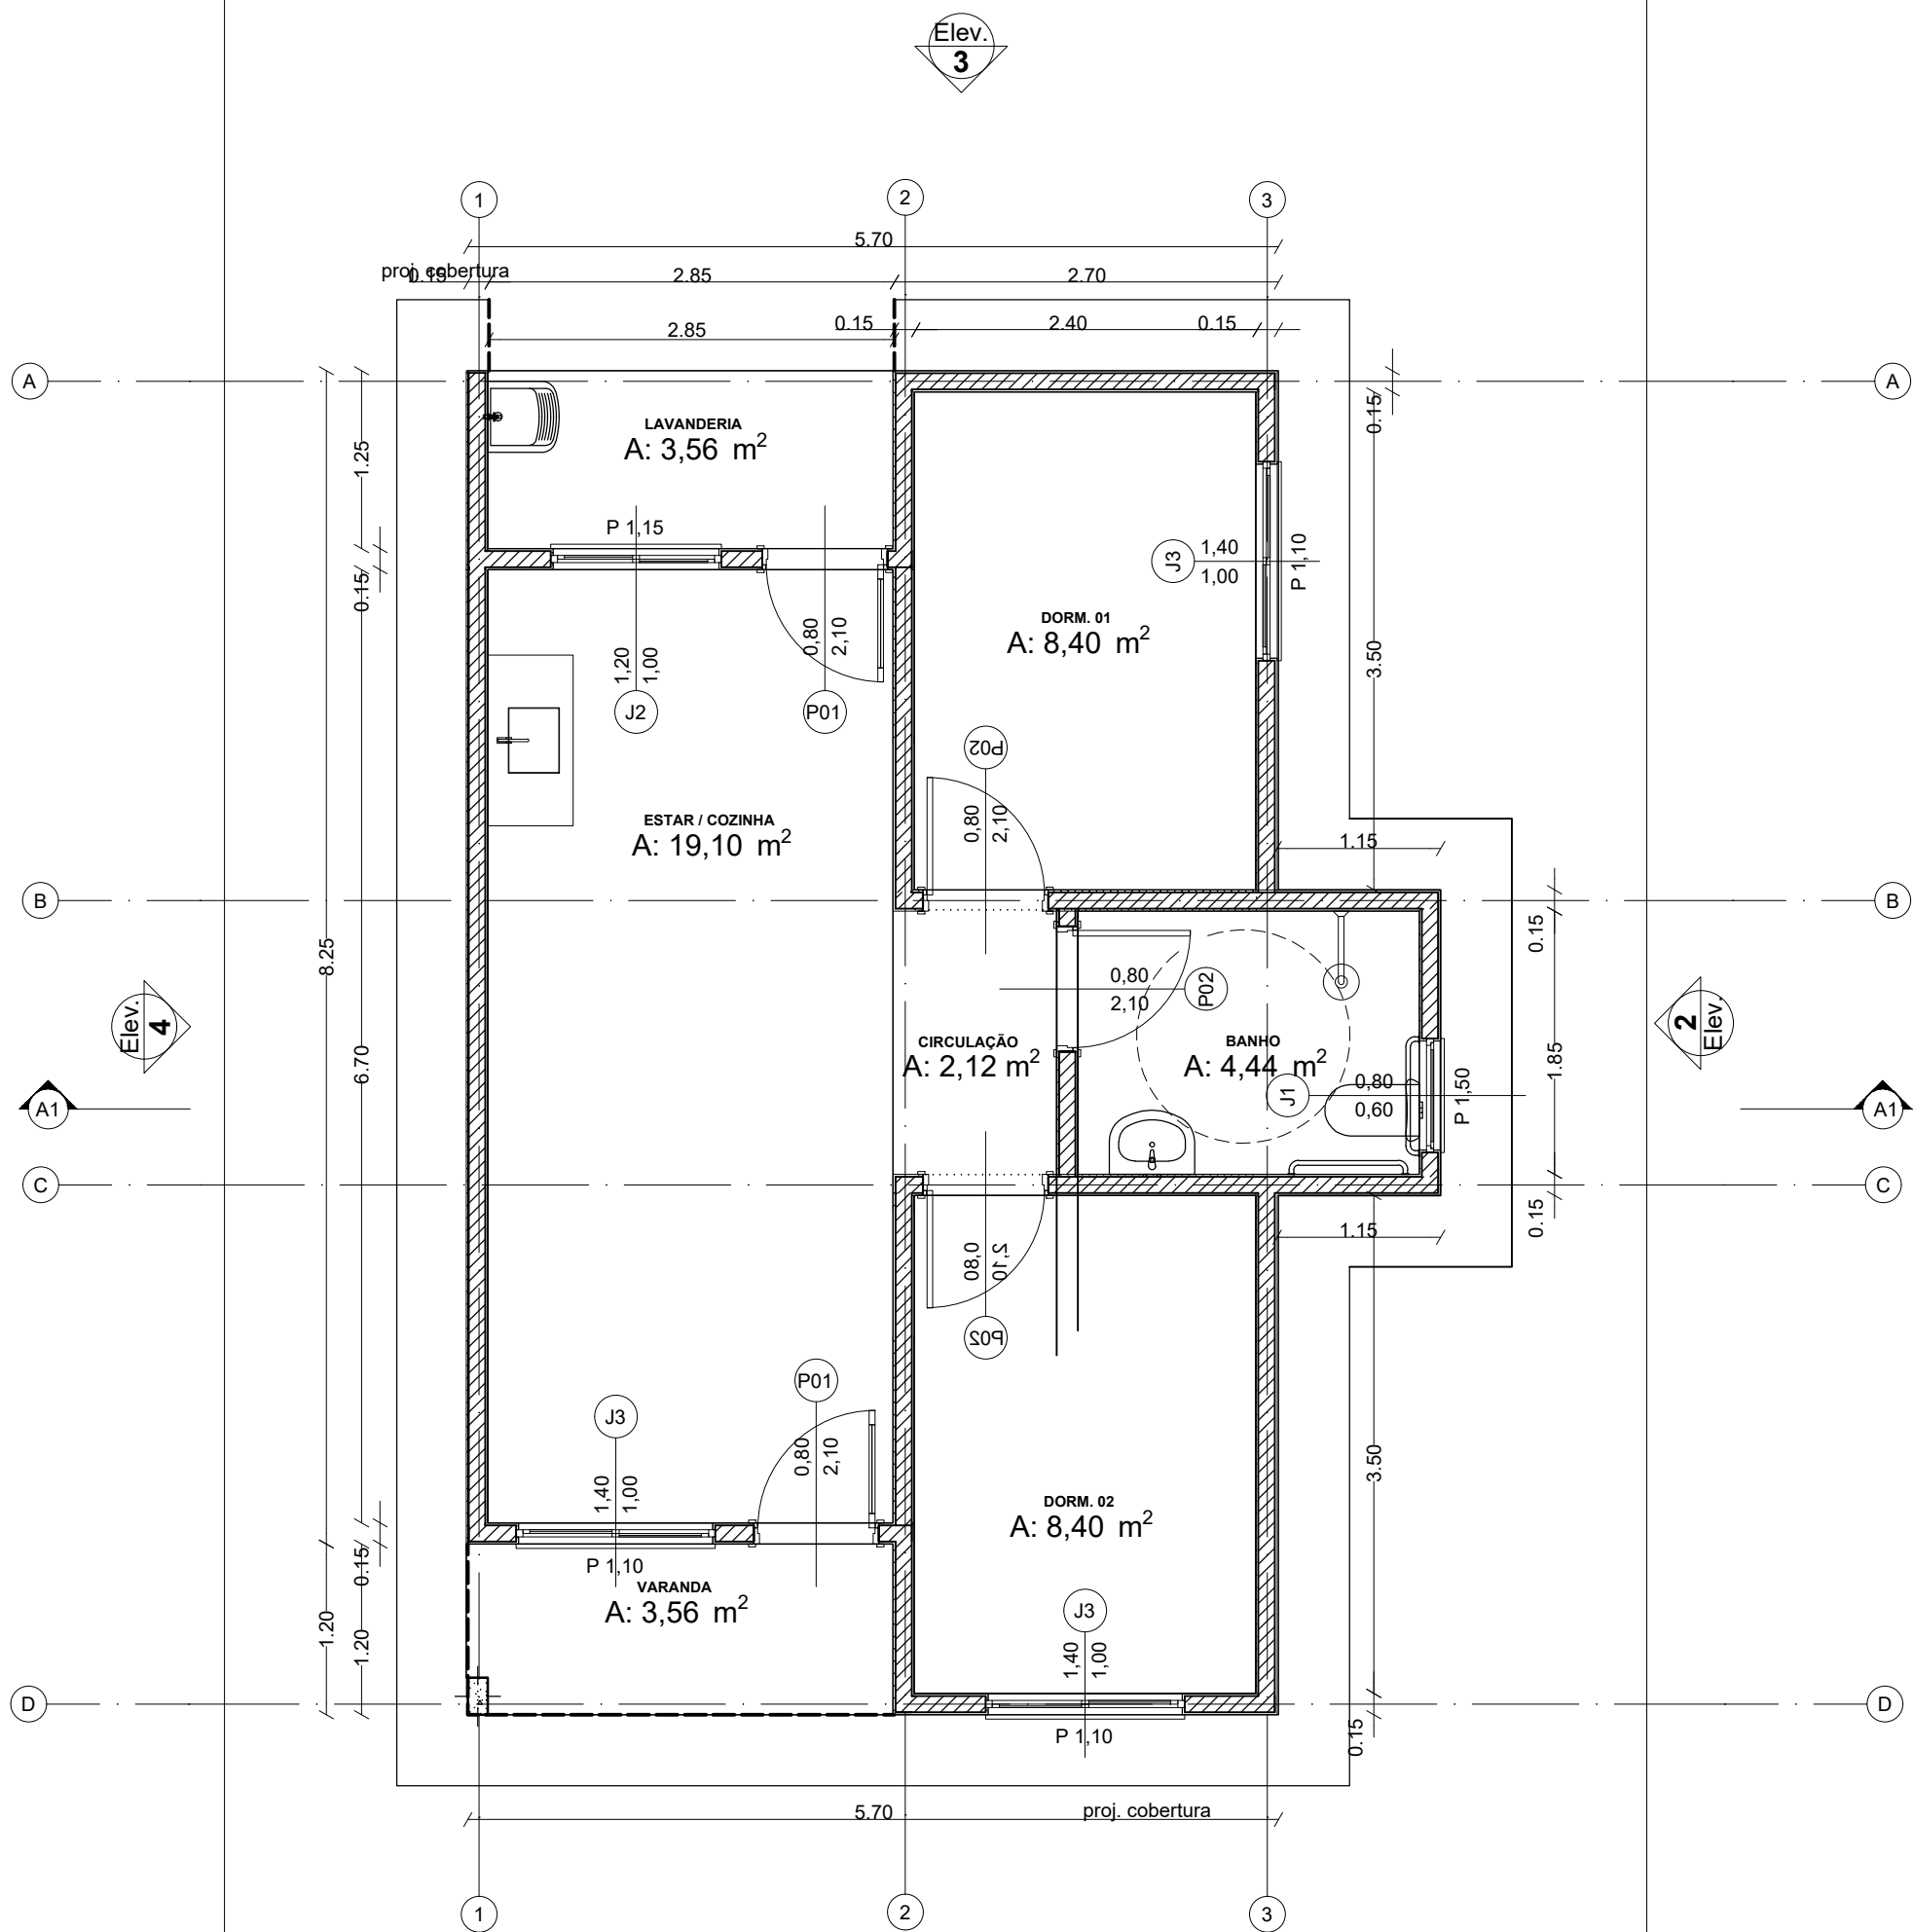


Planta Térreo
1:50

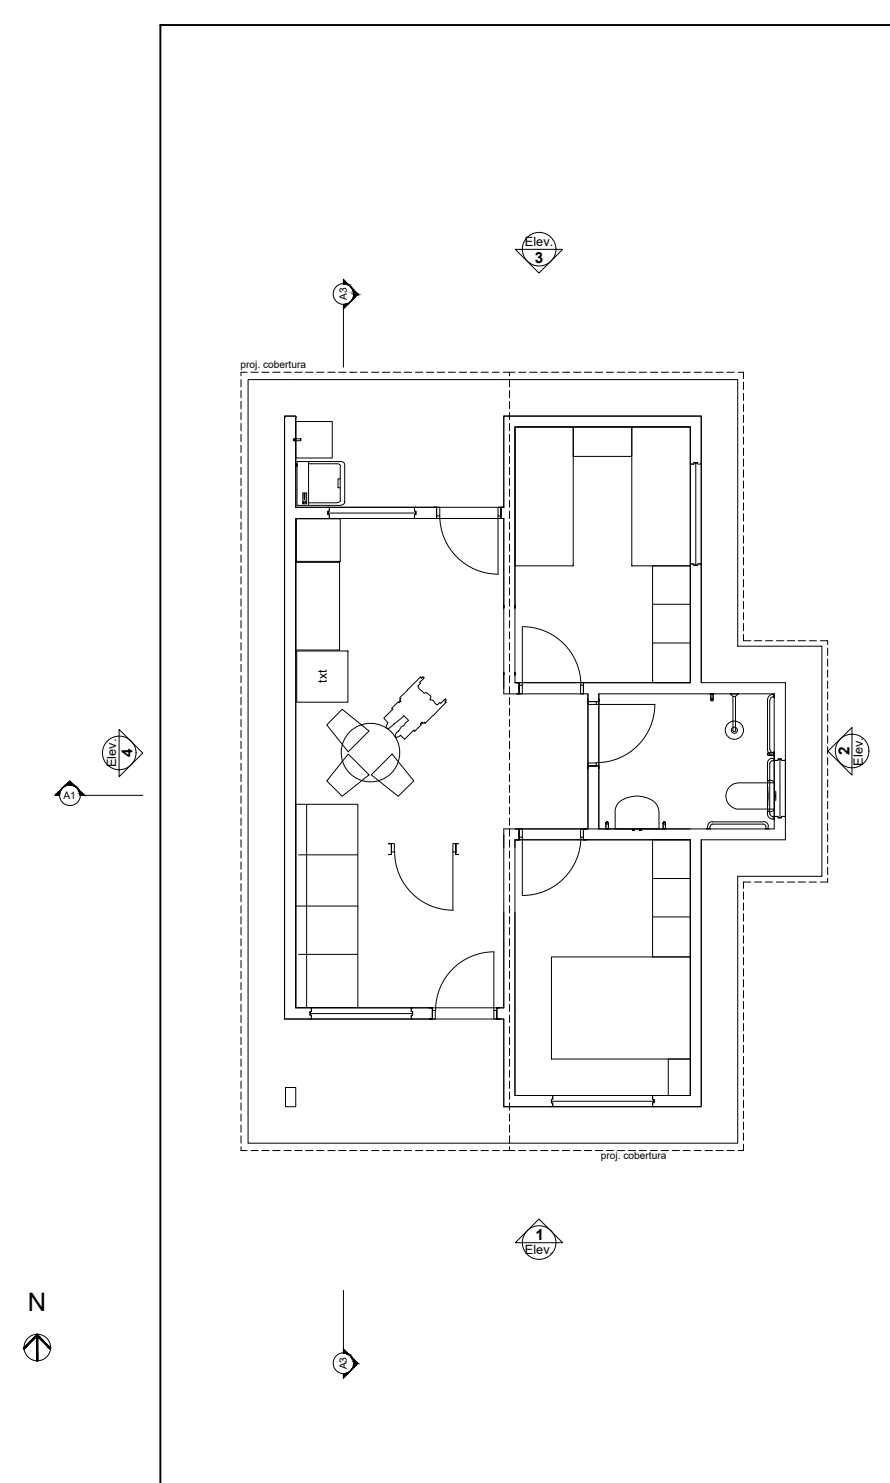


LAYOUT
1:100

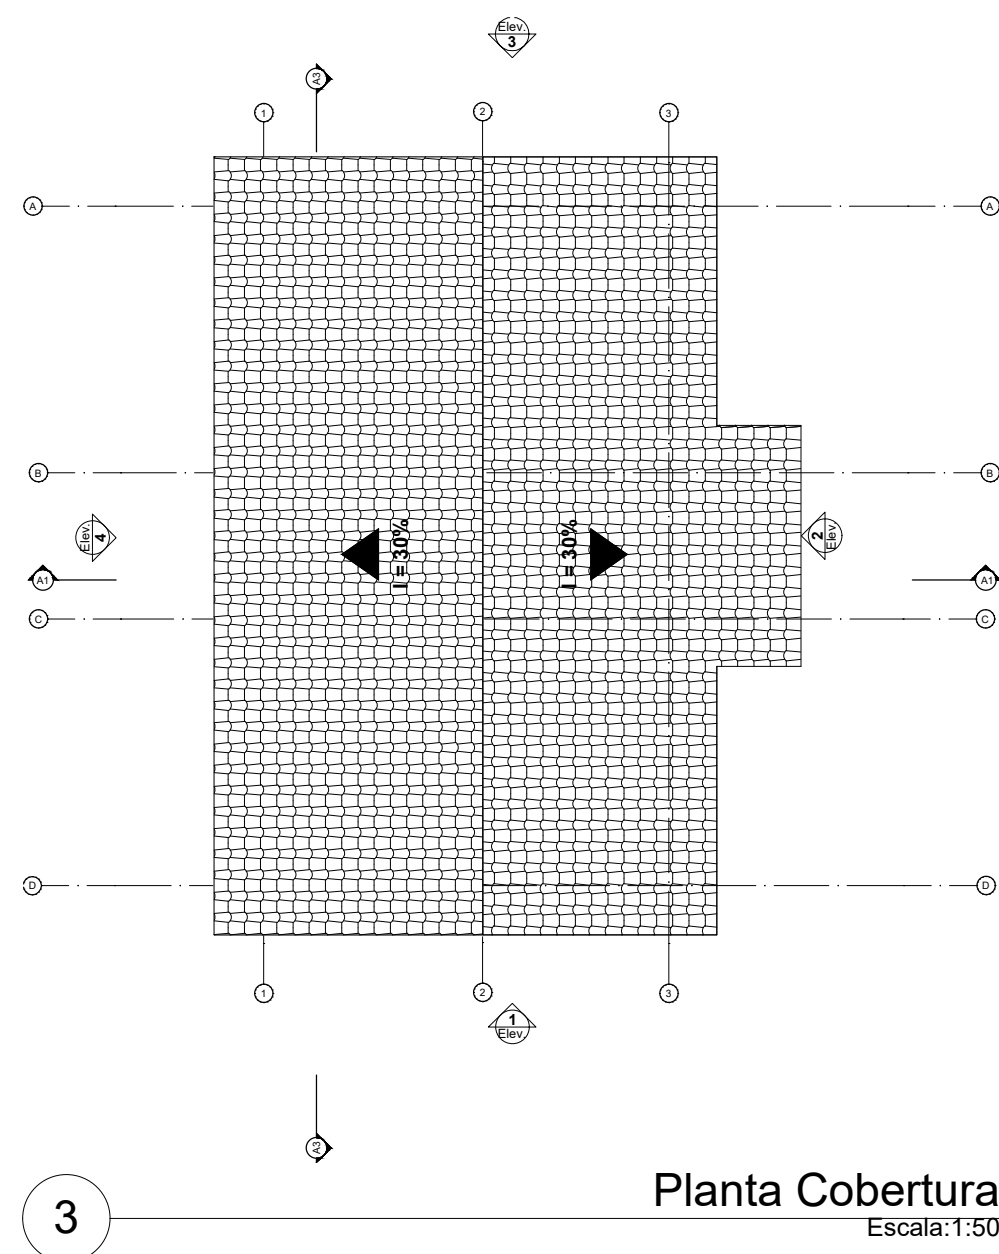


Planta Cobertura
Escala: 1:50

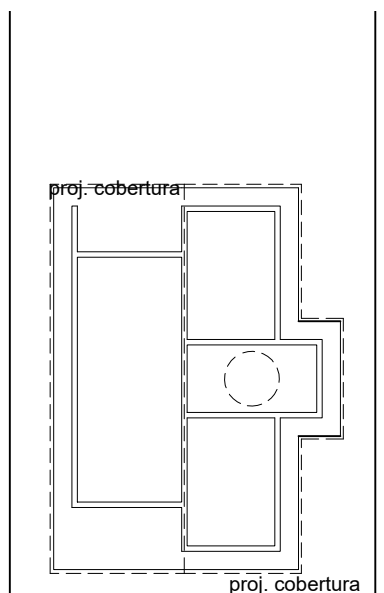


Implantação
Escala: 1:200

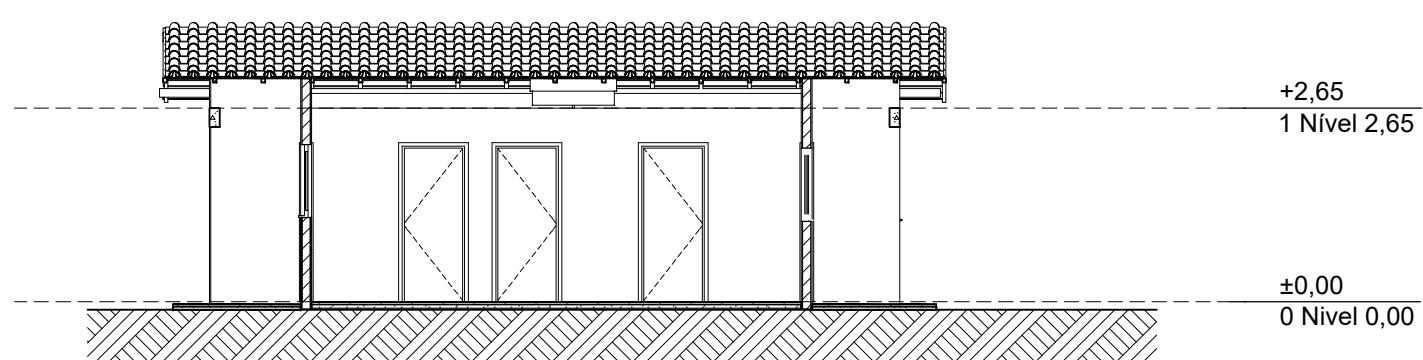


Corte
1:100

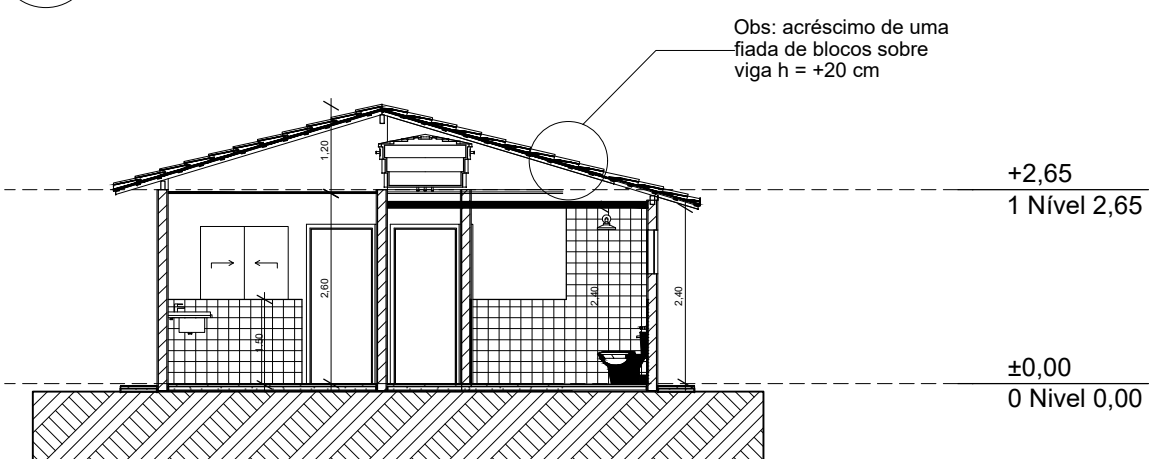


Corte
1:100

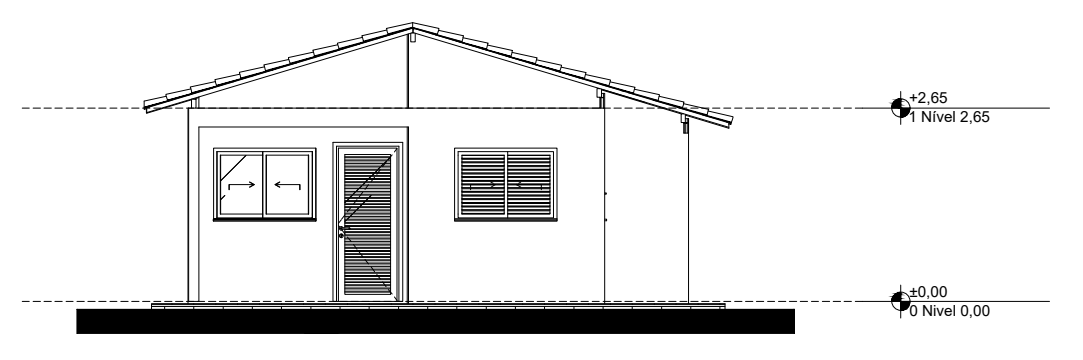


Elevação Frontal
1:100

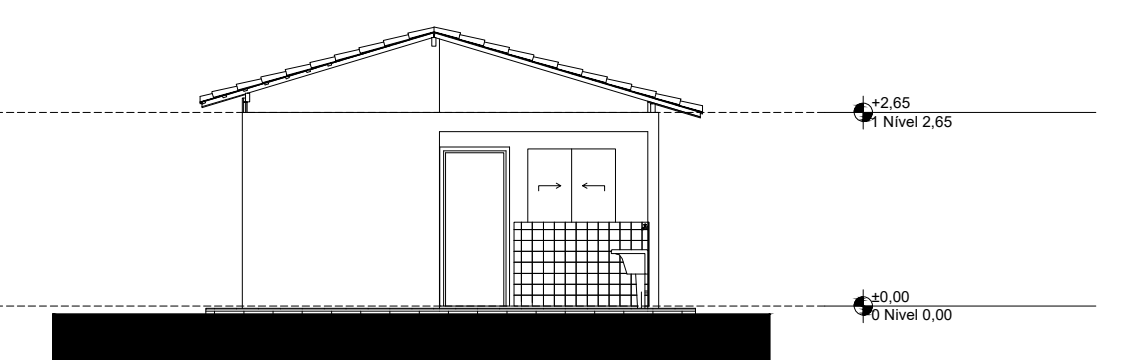

Elevação Posterior
1:100

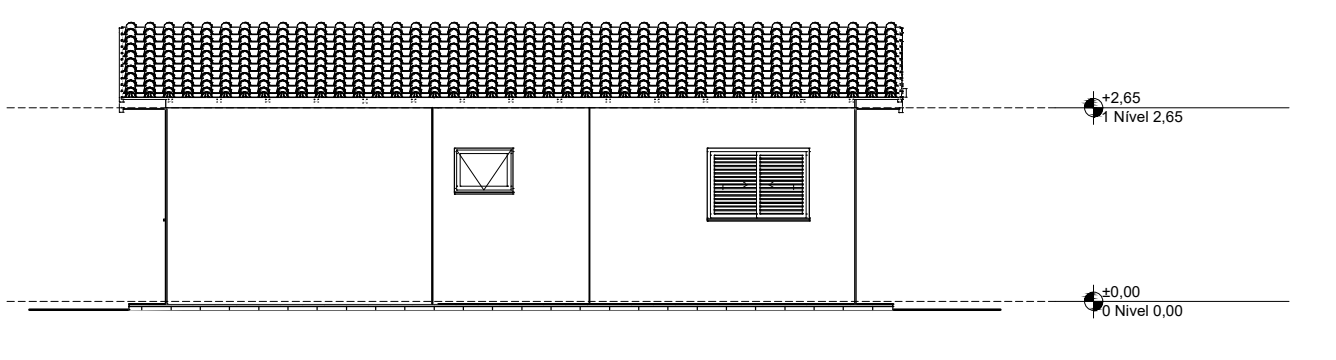

Lateral Direita
1:100

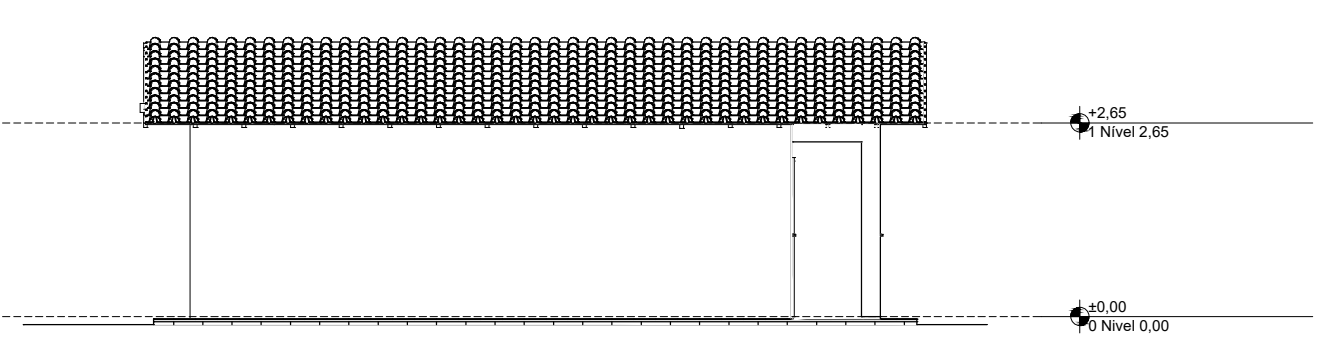

Lateral Esquerda
1:100

REV.	DESCRIÇÃO	MODIFICADO POR	DATA

Quadro de Áreas			
Piso de Origem	Cômodo	Área Medida	
Nível 0,00	01	ESTAR / COZINHA	19,10
	02	DORM. 01	8,40
	03	BANHO	4,44
	04	DORM. 02	8,40
	05	VARANDA	3,56
	06	LAVANDERIA	3,56
			47,46 m²

PROJETO
ARQUITETÔNICO
ENDEREÇO
RUA JOSÉ GREGÓRIO, N° 175 - LAGOA

CIDADE QUARTEL GERAL ESTADO MG

PROPRIETÁRIO

TEREZA GERMANA DE JESUS
CPF: 570.292.706-06

ENGENHEIRO

LEONEL CESAR DE OLIVEIRA
CREA N° 256.330/D

FASE PROJETO PL | Projeto Legal ESCALA INDICADA DIMENSÃO DA FOLHA A1

CONTEÚDO
PLANTA BAIXA - LAYOUT - COBERTURA - CORTES - VISTAS - IMPLANTAÇÃO - VISTAS 3D

RESPONSÁVEL
LEONEL CESAR DE OLIVEIRA
ÁREA CONSTRUÍDA
56,19 M2

DATA
03/02/2026
ÁREA DO LOTE

FOLHA
01/01